



Legenda :

- - - - trasa iWebs
- plocha k osvětlení
- kabel VO stávající
- kabel VO projektovaný

- svítidlo se stožárem
- svítidlo stávající

Označ.	Typ	Popis	Příkon	Krytí	Zdroj	Napětí	Stožár	Výložník	Σ příkon	
A xks	Cree XSPR Series-A	LED Street Light	54W	IP65	LED	220-240V	9m	0 m	xW	
B xks	Cree XSPR Series-B	LED Street Light	41W	IP65	LED	220-240V	4m	0 m	xW	
									příkon nového VO	xxxW
									příkon původního VO	xxxW
									celkový příkon navýšení VO	xxxW


Mudr. Jánského (u nemocnice)
M 1:1000

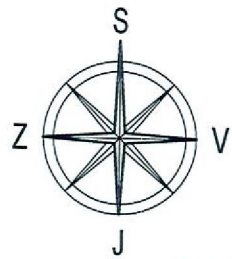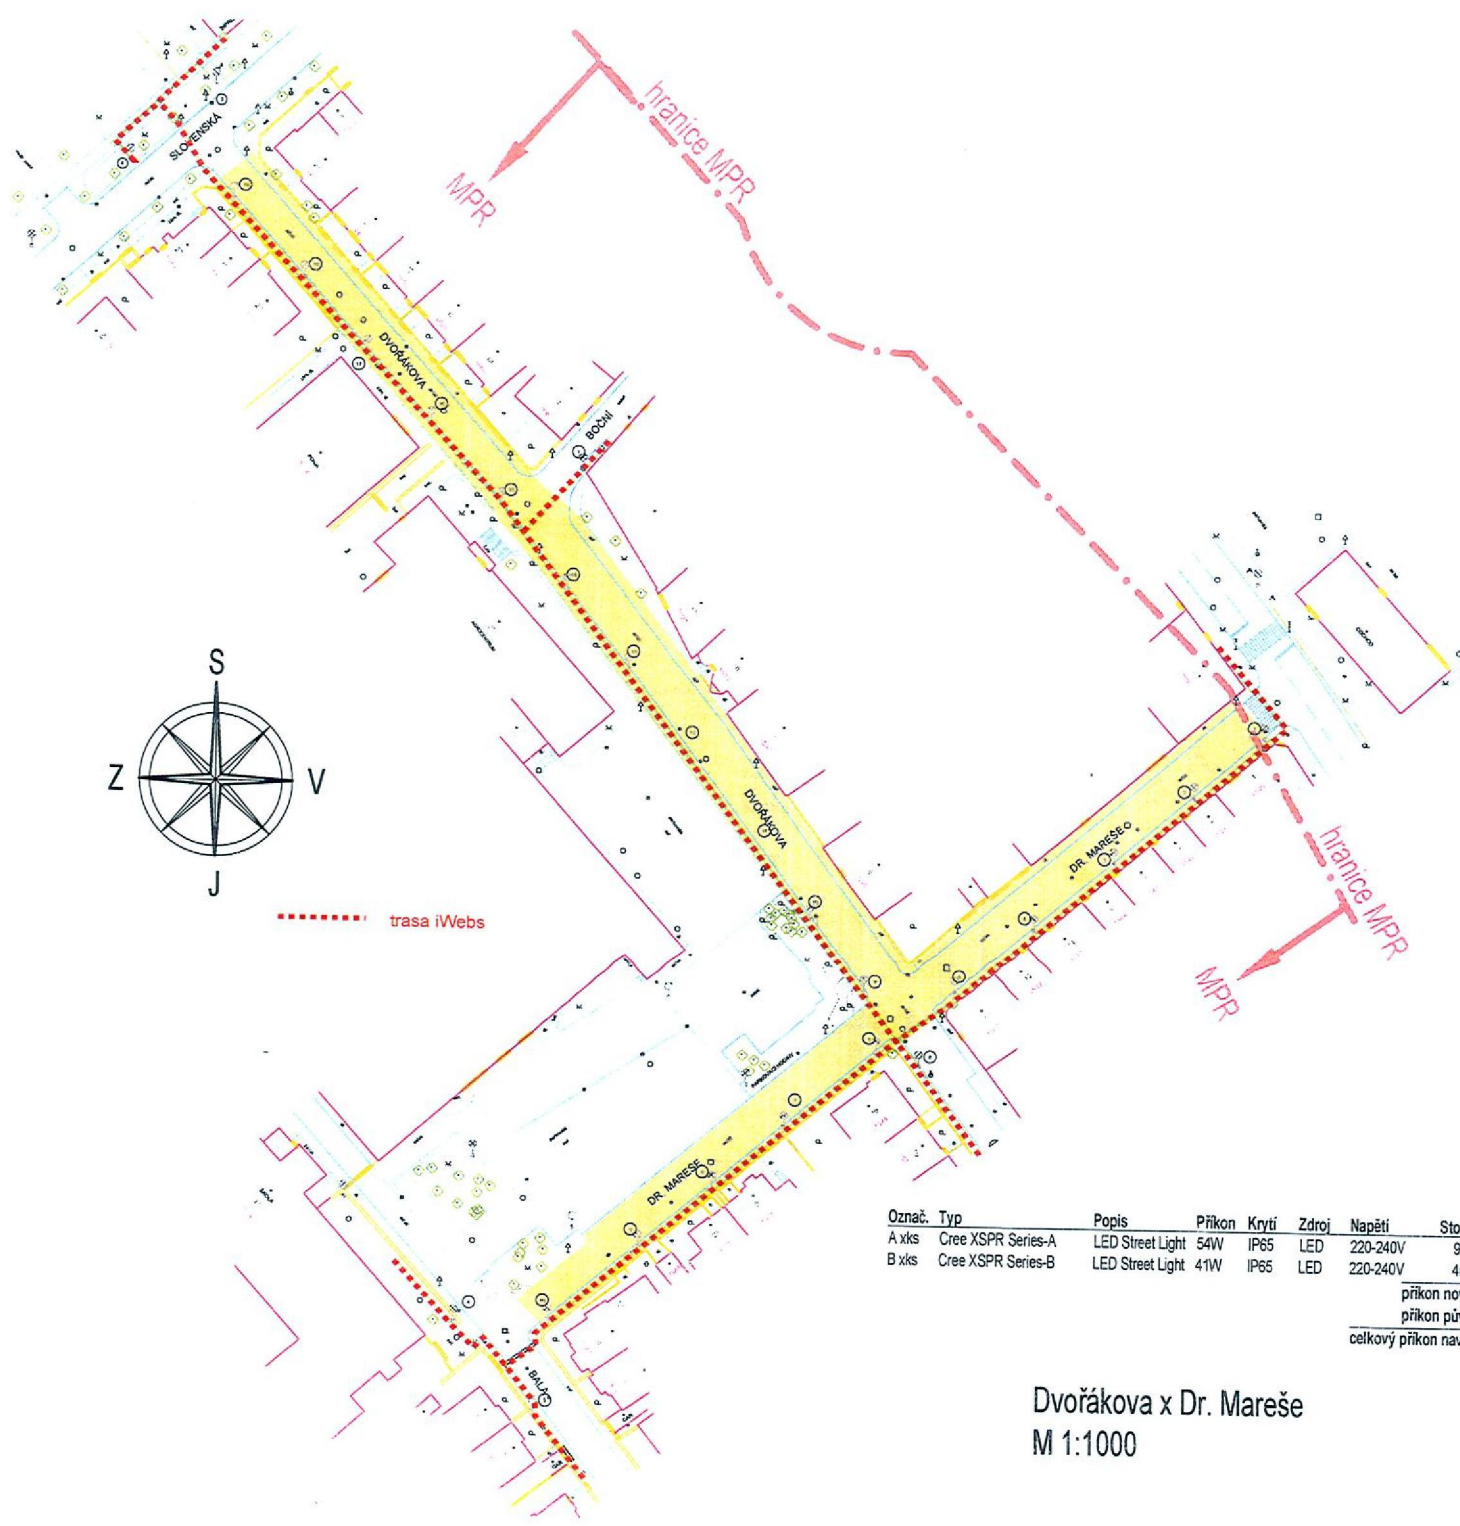

..... trasa iWebs

Označ.	Typ	Popis	Příkon	Krytí	Zdroj	Napětí	Stožár	Výložník	Σ příkon
A xks	Cree XSPR Series-A	LED Street Light	54W	IP65	LED	220-240V	9m	0 m	xW
B xks	Cree XSPR Series-B	LED Street Light	41W	IP65	LED	220-240V	4m	0 m	xW
příkon nového VO									xxxW
příkon původního VO									xxxW
celkový příkon navýšení VO									xxxW


Dvořákova x Dr. Mareše
M 1:1000

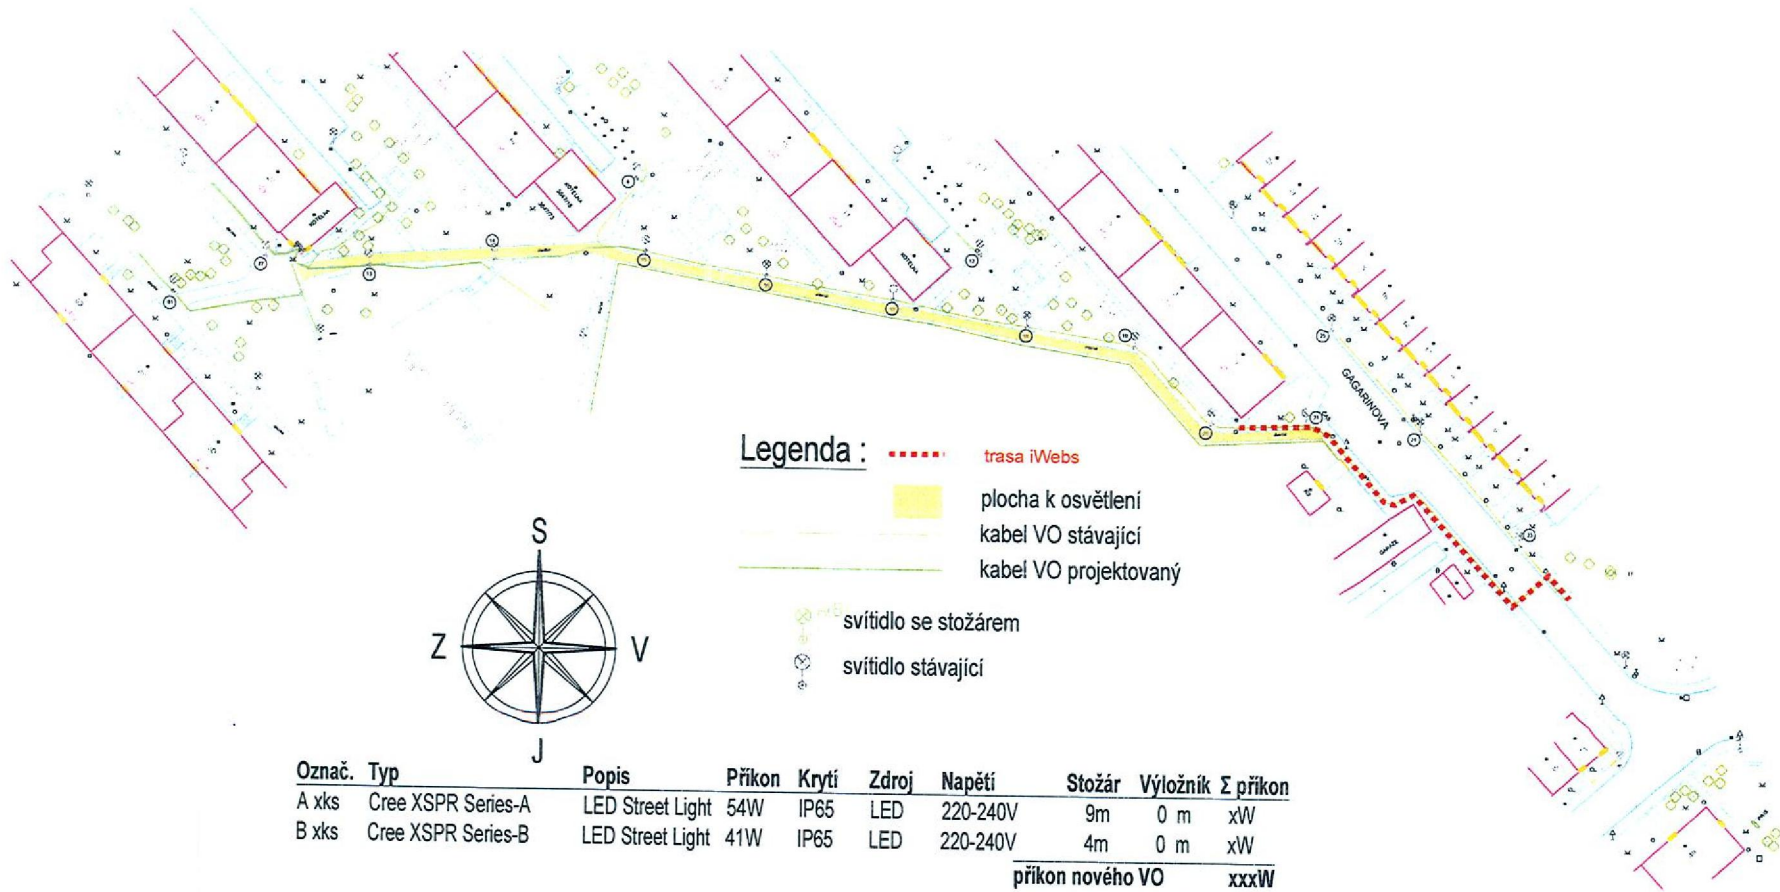

- Legenda :**
- - - - - trasa iWebs
 - plocha k osvětlení
 - kabel VO stávající
 - kabel VO projektovaný
 - svítidlo se stožárem
 - svítidlo stávající


Označ.	Typ	Popis	Příkon	Krytí	Zdroj	Napětí	Stožár	Výložník	Σ příkon
A xks	Cree XSPR Series-A	LED Street Light	54W	IP65	LED	220-240V	9m	0 m	xW
B xks	Cree XSPR Series-B	LED Street Light	41W	IP65	LED	220-240V	4m	0 m	xW
příkon nového VO									xxxW
příkon původního VO									xxxW
celkový příkon navýšení VO									xxxW

Gagarinova (vnitroblok)
M 1:1000

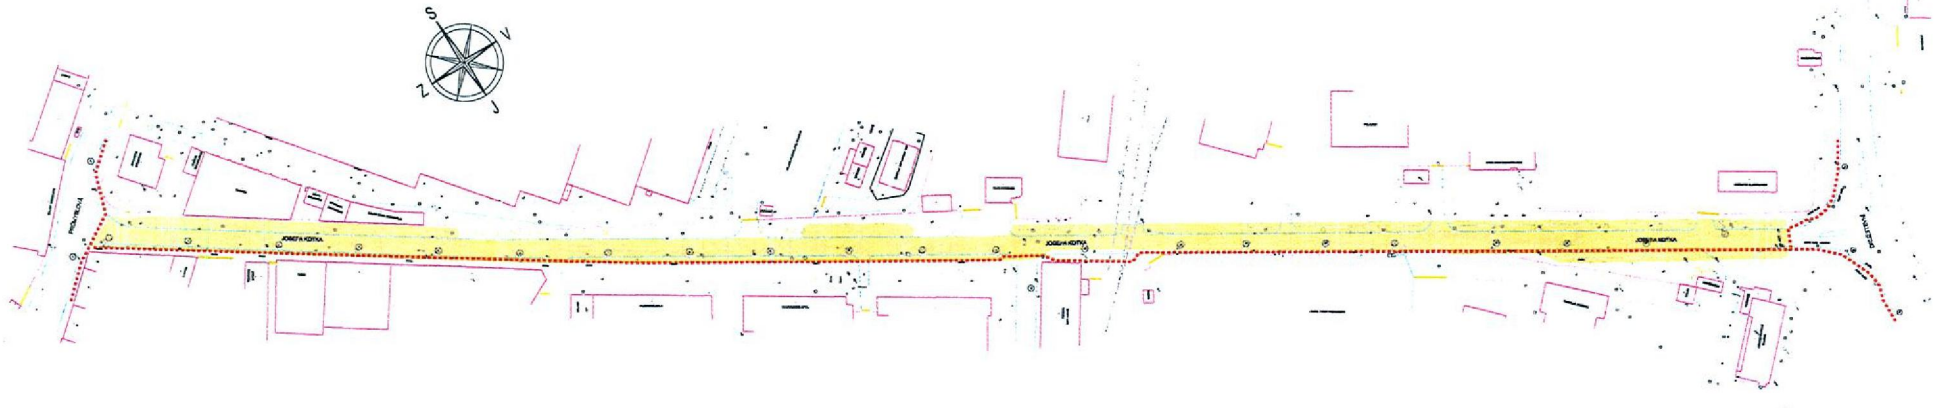

Číslo	Typ	Popis	Príkon	Koef.	Základ	Maxim.	Stĺp	Výšok	Príkon
A.xls	Cree XSPR Series-A	LED Street Light	54W	IP65	LED	220-240V	9m	0 m	xW
B.xls	Cree XSPR Series-B	LED Street Light	41W	IP65	LED	220-240V	4m	0 m	xW
									príkon nového VO
									príkon pôvodného VO
									celkový príkon navýšeni VO

- Legenda :**
- - - - - trasa iWebs
 - plocha k osvetlení
 - - - - - kabel VO stávající
 - - - - - kabel VO projektovaný
 - - - - - svítidlo se stožárem
 - - - - - svítidlo stávající

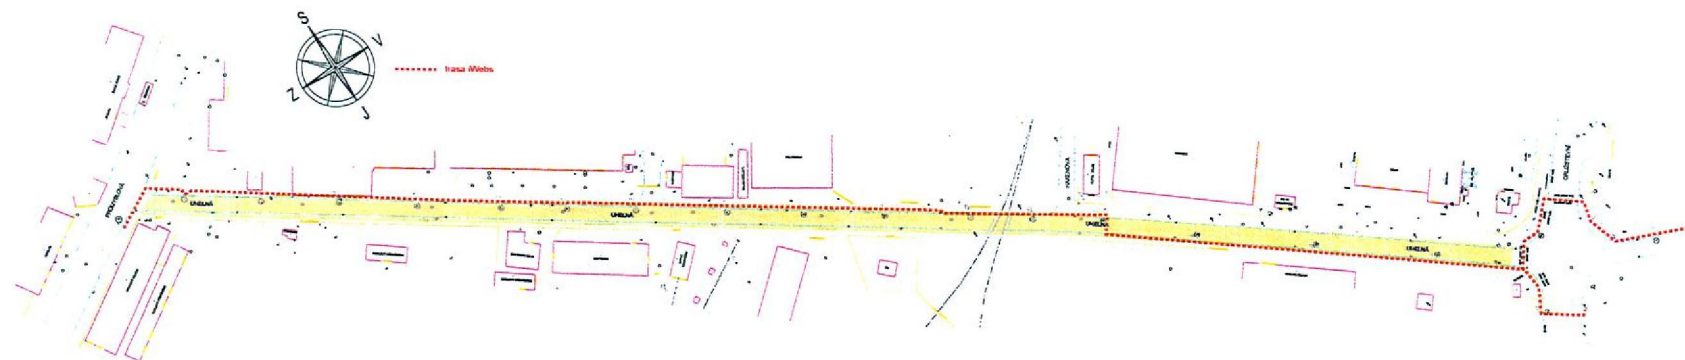


Legenda:

- plocha k osvětlení
- kabel VO stávající
- kabel VO projektovaný
- svítidlo se stožárem
- svítidlo stávající

Označ.	Typ	Popis	Příkon	Krytí	Zdroj	Napětí	Stožár	Výštiník	Σ příkon
A xls	Cree XSPR Series-A	LED Street Light	54W	IP65	LED	220-240V	9m	0 m	xW
B xls	Cree XSPR Series-B	LED Street Light	41W	IP65	LED	220-240V	4m	0 m	xW
									příkon nového VO
									příkon původního VO
									celkový příkon navýšení VO

Uhelná
M 1:1000

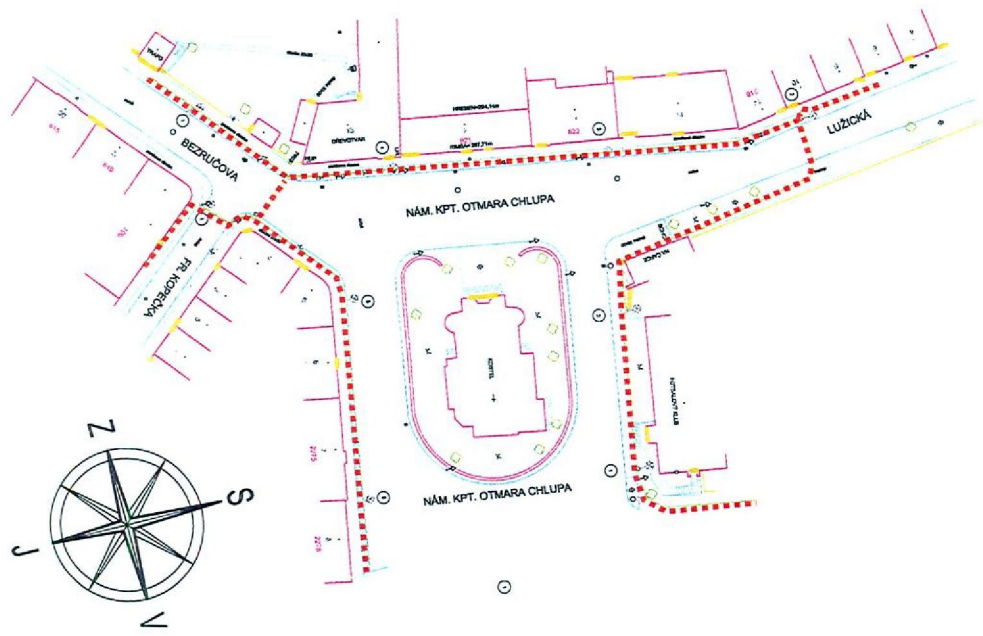

- Legenda :**
- kábel VVO 220 kV
 - kábel VVO propagační
 - svítidla se střešním
 - svítidla stavěná
 - - - - - trasa iWebs

Značka	Typ	Průměr	Příměr	Kraj	Typ	Stav	Výška	Typ
A 100	Černá 220V 100mm	100	100	LED	220V 100	100	100	100
B 100	Černá 220V 100mm	100	100	LED	220V 100	100	100	100