

Cenová nabídka na hliníkové konstrukce

Číslo: **H701385**
Zadavatel: **PKS**
Ze dne: **3.10.2017**
Místo stavby: **Kuřim**
Číslo jednací: **H701385A /57**
List č. **1**

Zpracoval(a): **Ing.Petr Novotný, PKS okna a.s.**

Telefon: **+420 724 548 901**
Fax: **+420 566 697 348**
e-mail: **novotnyp@pks.cz**
www : **www.pksokna.cz**

Vážený pane/paní,
dovoluji si Vám předložit cenovou nabídku na výrobu a dodávku hliníkových konstrukcí dle Vaší specifikace.

Společnost PKS okna a.s. má v oblasti stavebních výplní více než 26 leté zkušenosti a dlouhodobě patří mezi největší české výrobce plastových, dřevěných a hliníkových oken a dveří.
Více informací o společnosti a výrobcích naleznete na www.pksokna.cz

Děkuji za Váš zájem o naše výrobky a přeji pěkný den,

Petr Novotný

Dobrý den,
zasíláme Vám cenovou nabídku na výše jmenovanou akci. Nabídka je zpracována z hliníkových profilů od firmy *Aluprof*.

Technické řešení bylo zvoleno dle systémových zásad a tak aby konstrukce spolehlivě fungovala. Všechny detaily a návaznosti by byly samozřejmě řešeny a konzultovány s projektantem v rámci výrobní dokumentace.

Barevné provedení: RAL

Zasklení: 6,8 stratobel - 16 – 4 – 16 – 4 iplus Ug=0,6

Cena po jednotlivých pozicích:

POZICE	KS	DODÁVKA	MONTÁŽ	CELKEM
1	2	34 830 Kč	3 650 Kč	38 480 Kč
2	1	158 390 Kč	9 630 Kč	168 020 Kč
SUMA		193 220 Kč	13 280 Kč	206 500 Kč

Cena za dílo celkem (bez DPH):

Cena za dodávku	193 220,- Kč
Cena za montáž	13 280,- Kč
Cena za dílo celkem	206 500,- Kč
Cena za dílo včetně slevy, celkem	154 338,- Kč

!!! VŠECHNY CENY JSOU UVEDENY BEZ DPH !!!


1

Konstrukce:

Poz. 1 MB-70 Okna a dveřní vitríny
(B=852, H=2 720)

Počet:

2

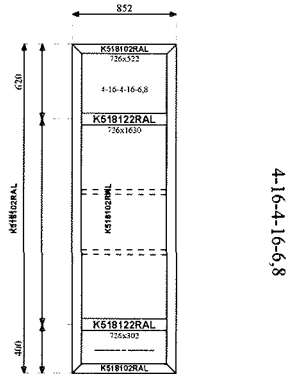


2

Konstrukce:

Poz. 2 MB-70
Dvoukřídlé ven otvíravé dveře vybavené
kováním paniková hrazda – madlo a
samozavíračem.
(B=3 540, H=2 720)

Počet:

1

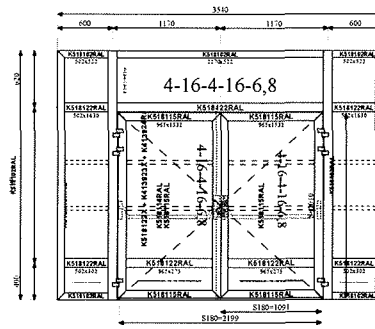

Stl

POZNÁMKY K OCENĚNÝM POZICÍM:

- V ceně nejsou zahrnuty náklady na **lešení, skladování materiálu na stavbě** a případné náklady, které mohou vyplynout z technického upřesňování navrženého řešení.
- Montáž je uvažována **do připraveného stavebního otvoru**, kotveno systémovými plechovými pozinkovanými kotvami nebo turbošrouby. V případě, že stavební otvor nebude lemován nosným zdívkem, případně nosnou ocelovou nebo betonovou konstrukcí, do které je možno upevnit okenní kotvy, bude v takovýchto místech nutné tuto nosnou konstrukci dodatečně vytvořit (za příplatek).
- Od 1.5.2014 je platná norma ČSN 746077 (Okna a vnější dveře - požadavky na zabudování). Tato norma předepisuje všem dodavatelům otvorových výplní ošetřit montážní spáru (tj. vypěněný prostor mezi rámem a zdí, resp. podlahou nebo nadpražím) z interiéru parotěsnou a z exteriéru vodotěsnou difúzní páskou. Naše cenová nabídka zahrnuje cenu za toto normové provedení (PKS3 systém). Pokud není cena uvedena samostatně příplatkem, je zahrnuta u jednotlivých pozic. Na Vaši žádost ale můžeme tuto položku z nabídky vypustit. Vyberte si prosím sami, zda chcete při montáži použít normové tj. výrazně dražší řešení nebo levnější – nenormové řešení tj. pouze prosté vypěnění montážní spáry. Váš výběr budeme respektovat a bude uvedený ve smluvních podmínkách.
- Pokud to není uvedeno výše, jako samostatná položka, nezahrnuje tato nabídka **případné pomocné práce** – demontáž stávajících výplní otvorů a jejich likvidaci.
- Cenová nabídka **nezahrnuje začištění montážní spáry**, jelikož předpokládáme zednické začištění, případně zakrytí opláštěním budovy.
- AL stěny jsou **montované dovnitř stavebních otvorů** (případně jen částečně předsazené – do cca 20mm) a **nikoliv kompletně předsazené**. Pokud byste požadovali u některých stěn předsazenou montáž, došlo by k navýšení ceny.
- nabídce je zakalkulována **doprava** montážní čety i materiálu na místo montáže.
- Cena zahrnuje zhotovení kompletní **výrobní dokumentace** hliníkových výrobků.
- Tato nabídka hliníkových výplní nezahrnuje dodávku **vnitřních ani vnějších parapetních desek**. V případě Vašeho požadavku Vám je můžeme docenit. Součástí naší dodávky je **podkladní plastový profil**, který usnadní dodatečné osazení parapetních desek.
- Nabídka nezahrnuje dodávku **vnějších ani vnitřních protislunečních clon** (žaluzie, rolety, slunolamy). V případě Vašeho požadavku Vám je můžeme docenit.
- **Pole s nadrozměrnými skly** se zasklívají z exteriéru, a proto jsou **otočená zasklívacími lištami do exteriéru**.
- **Platnost nabídky 2 měsíce**
- **Tato cenová nabídka je platná do okamžiku naplnění výrobní kapacity.**

Naše okna jsou zkoušena ve státem akreditovaných zkušebnách. Na dodávku otvorových výplní s montáží poskytujeme záruční lhůtu 60 měsíců, na vchodové zámky 24 měsíců a zamykací vložky 24 měsíců. Na veškeré doplňky je stanovena záruka 24 měsíců.


Při extrémních teplotních podmínkách může u trojskel docházet ke kondenzaci na vnějším skle (popř. zamrznutí vnějšího skla) – tento jev je považovaný za příznivý a dokazuje vysoké izolační vlastnosti trojskla.

U navrhování výplní otvorů s požární odolností jdou proti sobě normové požadavky. Jedná se o rozpor mezi řadou norem ČSN 7308. - požární bezpečnost staveb a normou ČSN 730540-2 tepelná ochrana budov. Hliníkové profilové série v provedení bez požární odolnosti zpravidla požadavky ČSN730540-2 splní.

Použití pásek a vložek zajišťujících požární odolnost však tepelně izolační vlastnosti zhoršuje. Vzhledem k prioritě ochrany životů, zdraví a majetku konstrukce prioritně plní požadavky požární odolnosti.

Technická příprava výroby : Petr Havlíček

☎ 566 697 317

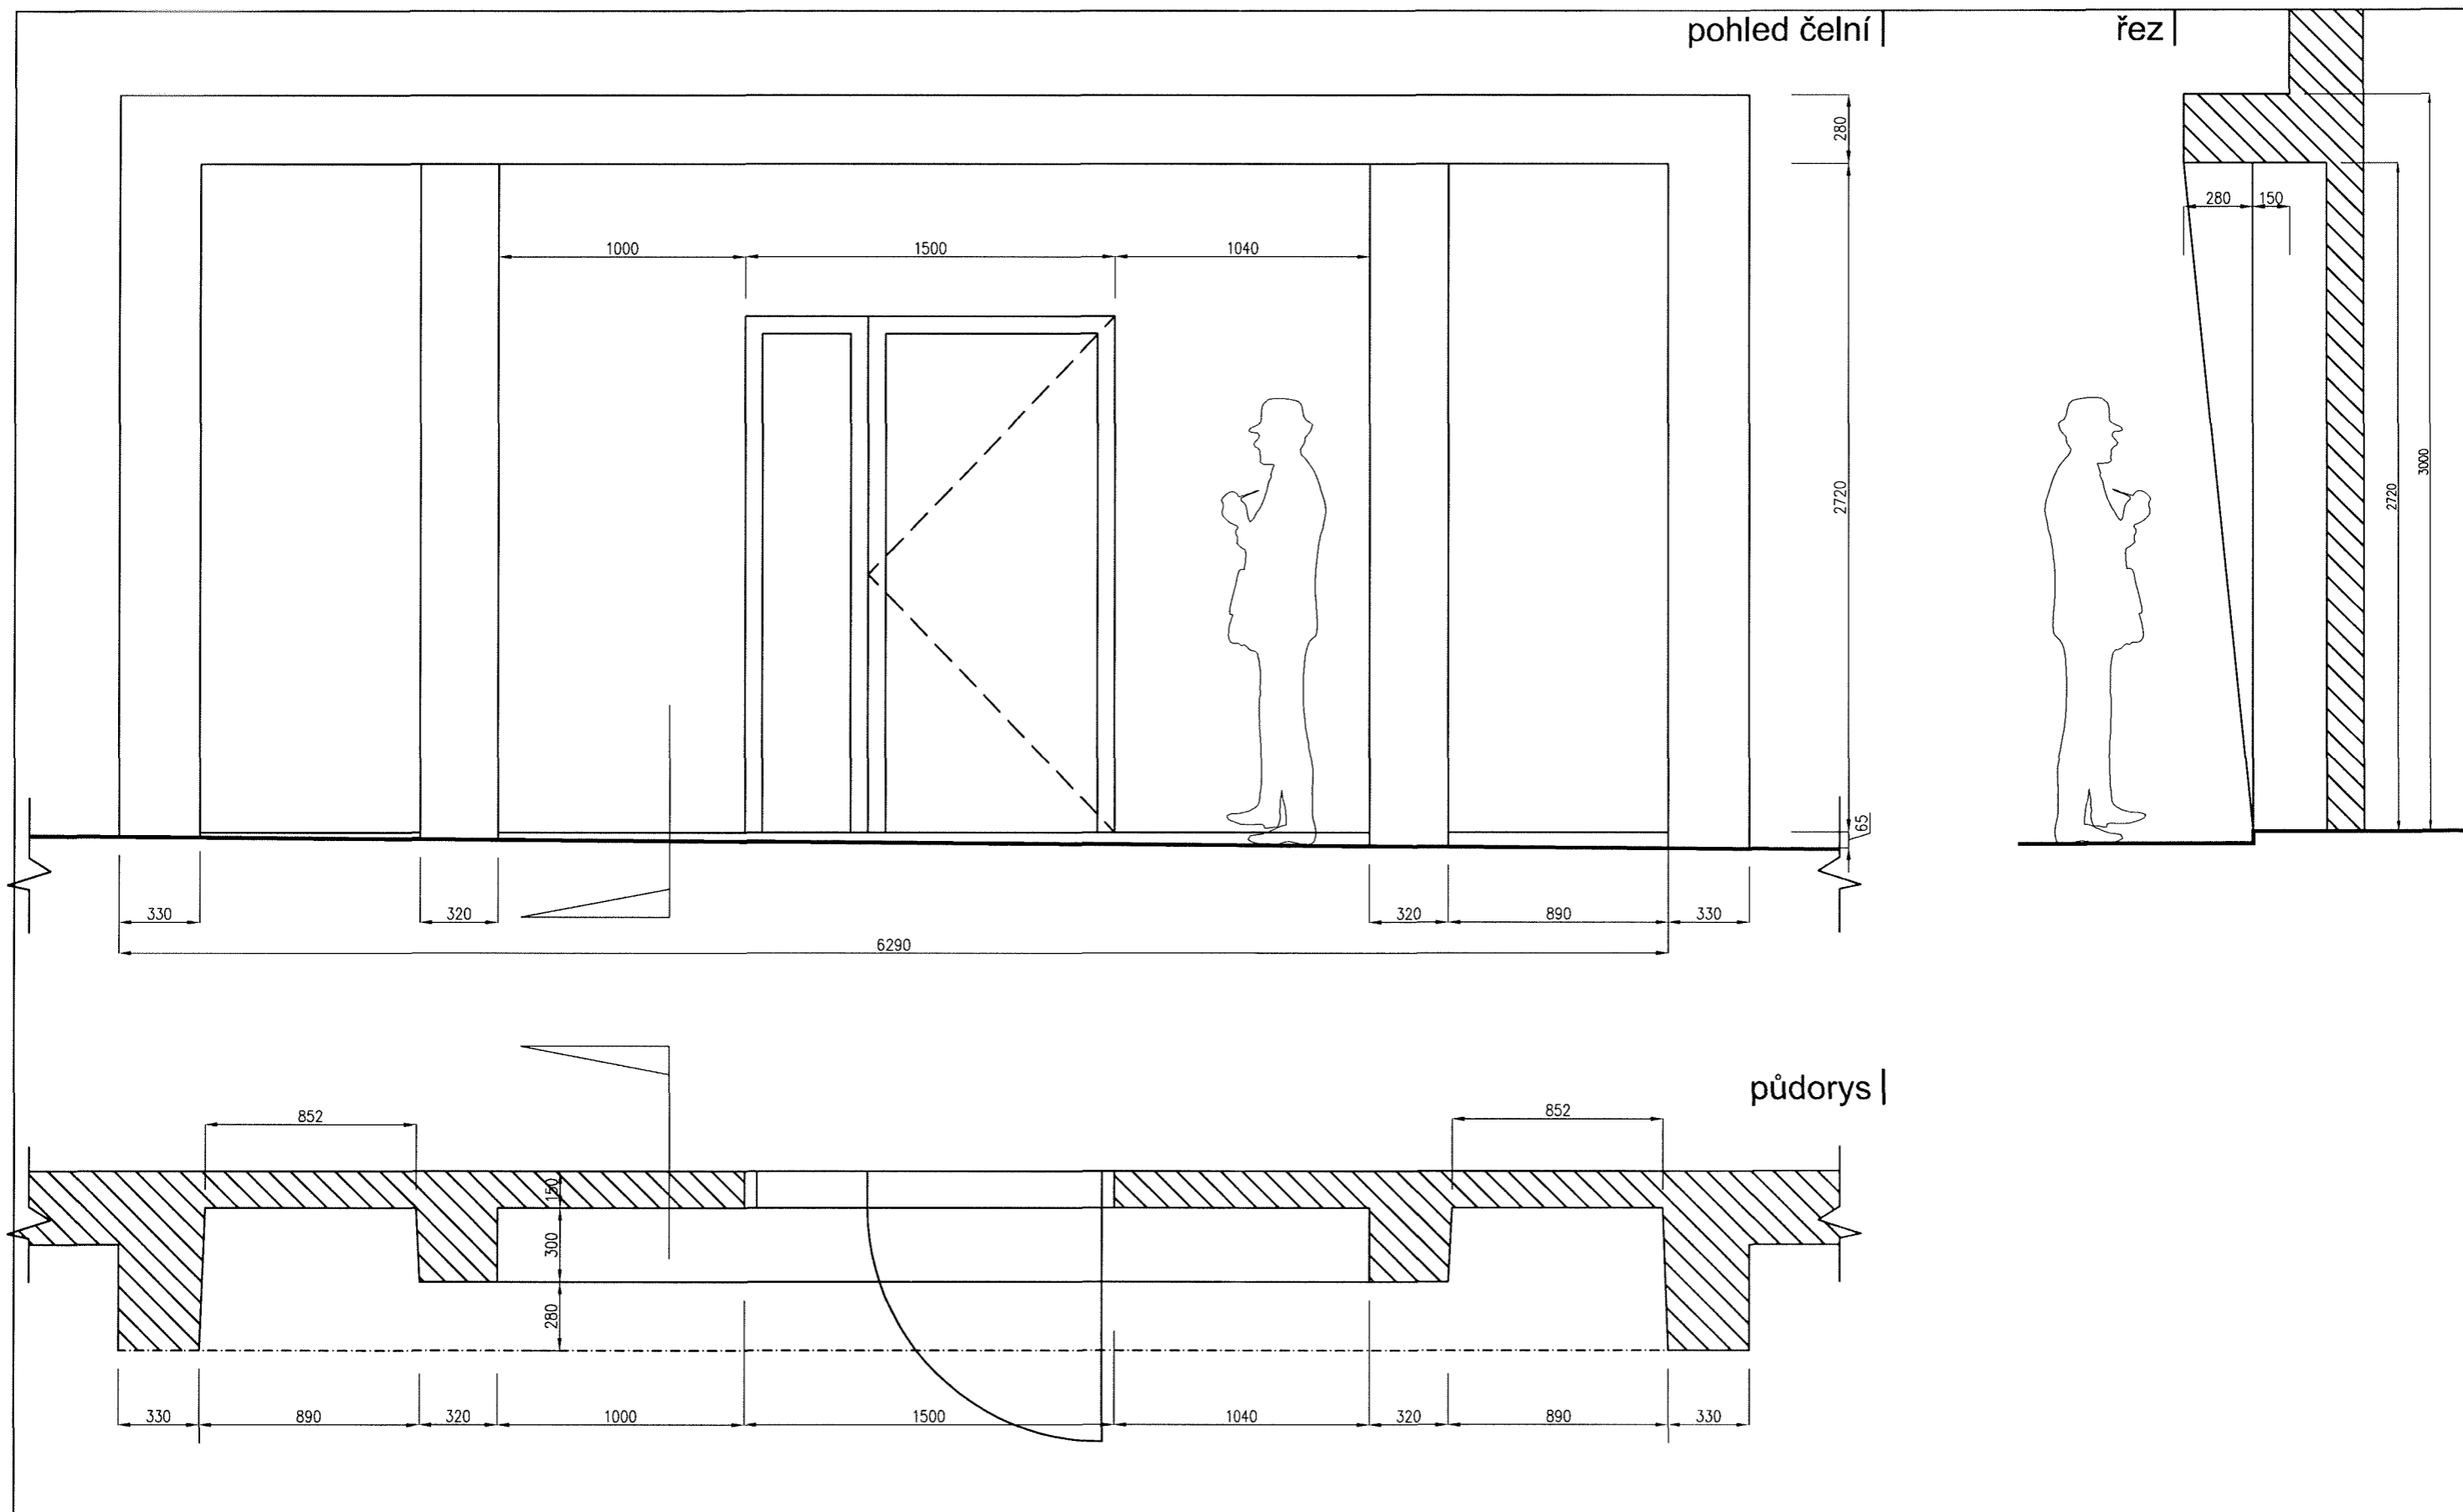

stávající stav | 1: 25
zaměření



vizualizace |
nový stav

foto původní

