

SMLOUVA O ZŘÍZENÍ SLUŽEBNOSTI

uzavřená k provedení ustanovení § 25 odst. 4 zákona č. 458/2000 Sb., o podmínkách podnikání a o výkonu státní správy v energetických odvětvích a o změně některých zákonů, ve znění pozdějších předpisů (dále jen „energetický zákon“), a v souladu s ustanoveními § 1257 a násl. zákona č. 89/2012 Sb., občanský zákoník, ve znění pozdějších předpisů (dále jen „občanský zákoník“)

č. smlouvy „oprávněného“: CB- 014330026299/011

Smluvní strany:

Lesy České republiky, s.p.

se sídlem: Přemyslova 1106/19 , Nový Hradec Králové, PSČ 500 08 Hradec Králové

IČO: 42196451, DIČ: CZ42196451

zapsaný v Obchodním rejstříku vedeném Krajským soudem v Hradci Králové, oddíl AXII, vložka 540

zastoupený Ing. Danielem Szórádem, Ph.D., generálním ředitelem

na základě Podpisového řádu č.19/2015 a Pověření ze dne 4.1.2016 jednající [REDACTED]

[REDACTED], lesním správcem LS Vyšší Brod

bankovní spojení: Komerční banka, a.s., pobočka Vyšší Brod, č. účtu [REDACTED]

jako **obtížený** na straně jedné

(dále jako „**obtížený**“)

a

E.ON Distribuce, a.s.

se sídlem : F.A. Gerstnera 2151/6, PSČ 370 49 České Budějovice

IČ: 28085400

DIČ: CZ28085400

Zapsána: v OR vedeném Krajským soudem v Českých Budějovicích, oddíl B, vložka 1772

bankovní spojení: Komerční banka, a.s., pobočka České Budějovice

číslo účtu : [REDACTED]

z a s t o u p e n á [REDACTED] a, Manažer věcných břemen, na základě Pověření ze dne 10.01.2017:

jako **oprávněný** na straně druhé

(dále jako „**oprávněný**“)

oba též jako „smluvní strany“ nebo „účastníci smlouvy“
uzavírají níže uvedeného dne, měsíce a roku tuto

**SMLOUVU
O ZŘÍZENÍ SLUŽEBNOSTI INŽENÝRSKÉ SÍTĚ:****I.****Úvodní ustanovení**

1. Obtížený prohlašuje, že má právo hospodařit s následujícími pozemky, jejichž vlastníkem je Česká republika:

Parc. číslo	Druh pozemku	Způsob využití	Výměra v m ²	Výměra zřizované služebnosti dle GP v m ²	Katastrální území	LV	Obec
692/1	Lesní pozemek		1135277	52,95	Černá v Pošumaví	15	Černá v Pošumaví
709	Ostatní plocha	Ostatní komunikace	1047	0,65	Černá v Pošumaví	15	Černá v Pošumaví
722	Ostatní plocha	Ostatní komunikace	974	1,87	Černá v Pošumaví	15	Černá v Pošumaví
723	Lesní pozemek		129759	652,86	Černá v Pošumaví	15	Černá v Pošumaví
725	Ostatní plocha	Ostatní komunikace	2651	9,27	Černá v Pošumaví	15	Černá v Pošumaví
729	Ostatní plocha	Ostatní komunikace	482	4,04	Černá v Pošumaví	15	Černá v Pošumaví
730/1	Lesní pozemek		66001	3,4	Černá v Pošumaví	15	Černá v Pošumaví
747/20	Ostatní plocha	Jiná plocha	10214	340,81	Černá v Pošumaví	15	Černá v Pošumaví
762/5	Ostatní plocha	Ostatní komunikace	114	0,2	Černá v Pošumaví	15	Černá v Pošumaví
Celkem				1066,05			

jež je zapsán u Katastrálního úřadu pro Jihočeský kraj, Katastrálního pracoviště Český Krumlov (dále jen „**služebné pozemky**“).

2. Oprávněný prohlašuje, že je provozovatelem distribuční soustavy „**Muckov, U Pláničského rybníka - VN, TS, NN**“ na území vymezeném licenci na distribuci elektřiny udělenou Energetickým regulačním úřadem pod číslem 4806393/005. Distribuční soustava je provozována ve veřejném zájmu. Oprávněný má povinnost zajišťovat spolehlivé provozování, obnovu a rozvoj distribuční soustavy na území vymezeném licenci, přičemž při výkonu licencované činnosti, pokud jí dojde k zatížení cizí nemovité věci, je povinen k této nemovité věci zřídit věcné břemeno – služebnost podle energetického zákona, jako jeden z předpokladů pro plnění práv a povinností plynoucích z energetického zákona. Část distribuční soustavy „**Muckov, U Pláničského rybníka - VN, TS, NN**“- kabelové vedení NN, VN v celkové délce 901,34 bm je umístěna na výše uvedených služebných pozemcích (dále též „**VEDENÍ**“ nebo „**STAVBA**“).

II. Předmět smlouvy

1. Obtížený touto smlouvou zřizuje ve prospěch oprávněného ke služebnímu pozemku uvedeného v čl. I. této smlouvy služebnost spočívající v oprávnění:

- zřídit a provozovat na části služebného pozemku **VEDENÍ**
- provádět na **VEDENÍ** úpravy za účelem jeho obnovy, výměny, modernizace nebo zlepšení jeho výkonnosti, včetně jeho odstranění

(dále jen „**služebnost**“).

2. Prostorový rozsah služebnosti dle této smlouvy je přesně vymezen v geometrickém plánu vypracovaném firmou SETERM CB a.s. se sídlem Nemanická 2765/16a, České Budějovice, dne 20.1.2014, č. 2215-48/2014, který je nedílnou součástí této smlouvy (dále jen geometrický plán).
3. Oprávněný se zavazuje služebnost dle této smlouvy vykonávat na služebných pozemcích **pouze v rozsahu stanoveném geometrickým plánem**. Výkon oprávnění ze služebnosti nad rámec vymezený geometrickým plánem je možný pouze s předchozím písemným souhlasem obtíženého. Pro případ porušení této povinnosti oprávněného se tento zavazuje zaplatit obtíženému smluvní pokutu ve výši 10.000,- Kč nebo je obtížený oprávněný od této smlouvy odstoupit. Právo obtíženého na náhradu škody tím není dotčeno. Oprávněný bere na vědomí, že obtížený není povinen takový souhlas udělit. V případě, že souhlas udělen bude a dojde k rozšíření rozsahu oprávnění vyplývajícího ze služebnosti, pak se oprávněný zavazuje zaplatit za takové rozšíření obtíženému náhradu, a to na základě vzájemné dohody smluvních stran. Nedojde-li k takové dohodě, pak se oprávněný zavazuje obtíženému zaplatit náhradu ve výši dle znaleckého posudku vypracovaného soudním znalcem vybraným obtíženým.
4. Služebnost dle této smlouvy se zřizuje na dobu určitou – na dobu provozování STAVBY, nejdéle však do doby zániku licence k provozování distribuční soustavy udělené oprávněnému, popř. jeho právnímu nástupci, dle § 10 energetického zákona. Oprávněný je povinen zánik licence oznámit písemně obtíženému ve lhůtě do 30-ti dnů od data zániku licence. Pro případ porušení této povinnosti oprávněného se tento zavazuje zaplatit obtíženému smluvní pokutu ve výši 10.000,- Kč.
5. Oprávněný práva ze služebnosti dle této smlouvy přijímá a obtížený je povinen jejich výkon strpět.
6. Obtížený bere na vědomí, že STAVBA, umístěná na služebných pozemcích, je chráněna ochrannými pásmy dle energetického zákona. Ochranné pásmo slouží k zajištění spolehlivého provozu zařízení elektrizační soustavy a k ochraně zdraví, života a majetku osob.

III. Úplata

1. Smluvní strany ujednaly, že služebnost dle této smlouvy se zřizuje úplatně. Oprávněný se zavazuje zaplatit obtíženému jednorázovou úplatu ve výši 91.035,-Kč (slovy devadesátjedentisíctřicetpět korun českých). K takto ujednané úplatě bude připočtena daň z přidané hodnoty ve výši stanovené platnými a účinnými předpisy o dani z přidané hodnoty pro dané období.
2. Oprávněný se zavazuje zaplatit obtíženému úplatu dle odst. 1. tohoto článku na základě daňového dokladu (faktury) vystaveného obtíženým, a to ve prospěch účtu obtíženého, č.ú. [REDAKCE], vedeného u Komerční banky, a.s., pobočka Vyšší Brod. Dnem uhrazení se rozumí den připsání úplaty v plné výši ve prospěch účtu obtíženého. Obtížený je oprávněn daňový doklad (fakturu) vystavit po oboustranném podpisu této smlouvy.
3. Oprávněný se současně zavazuje uhradit úplatu dle tohoto článku nejpozději do 30ti dnů ode dne vystavení řádného daňového dokladu (faktury), když dnem uskutečnění zdanitelného plnění se rozumí den vystavení faktury a předmětná faktura musí být vystavena a zaslána na adresu oprávněného uvedenou v záhlaví této smlouvy s doručovací adresou: E.On Distribuce, a.s., P:O: BOX 13, Sazečská 9, 225 13 Praha. Faktura bude obsahovat, mimo jiné upřesňující text :
„Věcné břemeno ze smlouvy č. CB- 014330026299/011“
4. Pro případ prodlení s úhradou úplaty dle tohoto článku ve prospěch obtíženého se oprávněný zavazuje zaplatit dále obtíženému smluvní pokutu ve výši 0,05% z dlužné částky za každý i

započatý den prodlení. Právo obtíženého na náhradu škody tím není dotčeno. Obtížený je současně v tomto případě oprávněn od této smlouvy odstoupit.

IV.

Práva a povinnosti smluvních stran

1. Oprávněný není oprávněn zřídit na služebných pozemcích jakékoli stavby bez předchozího písemného souhlasu obtíženého, s výjimkou VEDENÍ, pro jehož zřízení se tato smlouva uzavírá.
2. Oprávněný se zavazuje užívat služebné pozemky a vykonávat oprávnění ze služebnosti za dodržení podmínek této smlouvy. V opačném případě je obtížený oprávněn od této smlouvy odstoupit.
3. Obtížený neodpovídá za jakékoli újmy vzniklé na služebných pozemcích v důsledku výkonu práv ze služebnosti oprávněným či třetími osobami. Oprávněný se naopak zavazuje nahradit obtíženému veškeré případné újmy, které vzniknou v souvislosti s výkonem oprávnění ze služebnosti dle této smlouvy.
4. Oprávněný se zavazuje při výkonu oprávnění ze služebnosti dle této smlouvy co nejvíce šetřit práv obtíženého.
5. Oprávněný se zavazuje udržovat oblast ochranného pásma a trasu VEDENÍ (včetně zařízení) ve stavu odpovídajícím požadavkům příslušných právních předpisů, a to na vlastní náklad. Oprávněný se dále zavazuje zaplatit obtíženému veškeré náklady v souvislosti se směrovým kácením včetně nákladů s tímto souvisejících. Pro případ nedodržení povinnosti oprávněného dle první věty tohoto odstavce, je oprávněn údržbu provést, popř. zajistit její provedení, obtížený na náklad oprávněného, oprávněný se tak pro tento případ zavazuje obtíženému rovněž zaplatit veškeré náklady v souvislosti s plněním takto vzniklé povinnosti za oprávněného.
6. Oprávněný se na základě služebnosti nabyté dle této smlouvy zavazuje oznámit obtíženému předem vstup na služebné pozemky za účelem výkonu práv plynoucích z této smlouvy písemně na adresu: Lesy České republiky, s.p., Lesní správa Vyšší Brod, K Vltavě 416, 382 73 Vyšší Brod popř. elektronickou poštou na adresu [REDAKCE], a to nejméně 48 hodin předem, s výjimkou havarijního stavu. V případě havarijního stavu se oprávněný zavazuje o vstupu na služebné pozemky obtíženého informovat bezodkladně po tomto vstupu, nejpozději však do 48 hodin od vstupu. Oprávněný se zavazuje po skončení prací uvést vždy služebné pozemky do původního stavu, a to výlučně na svůj náklad. V případě vstupu bude o tomto pořízen písemný záznam, jehož součástí bude popis stavu, v jakém jsou služebné pozemky předávány obtíženému. Pro případ, že ze strany oprávněného nedojde k uvedení služebných pozemků do původního stavu, je obtížený oprávněn takto učinit, resp. zajistit, sám na náklad oprávněného.
7. Pro případ dotčení trasy VEDENÍ z důvodů na straně obtíženého, zejména v souvislosti se stavebními pracemi (stavbou), se oprávněný zavazuje obtíženému poskytnout potřebný souhlas, a to nejpozději do 14ti dnů od obdržení výzvy obtíženého. V případě, že v této lhůtě oprávněný neučiní či nedůvodně odmítne souhlas udělit, platí, že byl souhlas udělen a současně je oprávněný povinen uhradit obtíženému veškeré náklady, které mu v souvislosti s porušením tohoto ujednání (zejména udělení souhlasu řádně a včas) vzniknou.
8. Oprávněný se zavazuje poskytnout obtíženému veškerou potřebnou dokumentaci vztahující se ke služebnosti.
9. Po zániku služebnosti dle této smlouvy je oprávněný povinen uvést služebné pozemky do původního stavu, a to na svůj náklad.
10. Veškeré náklady na zachování, opravy a údržbu služebných pozemků či staveb se na nich nacházejících ponese a bude provádět oprávněný na svůj náklad, a to v rozsahu potřebném

pro řádné užívání služebných pozemků v souladu s touto smlouvou. Pro případ, že oprávněný takto neučiní, a to ani v přiměřené lhůtě stanovené písemně obtíženým, je obtížený oprávněn provést taková potřebná jednání sám, popř. zajistit jejich provedení třetí osobou; v takovém případě je oprávněný povinen náklady s takovým provedením vzniklé obtíženému uhradit v plné výši.

11. Obtížený neodpovídá za jakékoli škody, které na VEDENÍ popř. jiném zařízení, vzniknou, zejména pak za škody na nich vzniklé v důsledku nedostatečné ochrany proti jejich mechanickému poškození nebo zničení. Oprávněný tímto výslovně prohlašuje, že byl ze strany obtíženého v této souvislosti náležitě informován o specifikách spojených s výkonem oprávnění ze služebnosti a služebními pozemky, zejména pak o lesní dopravě, přibližování a těžbě dřeva (prováděné i osobami od obtíženého odlišnými) s proměnlivou únosností v místě a čase, a dále o využití služebných pozemků v průběhu zimního období.

V.

Vklad do katastru nemovitostí

1. Obtížený a oprávněný berou na vědomí, že služebnost dle této smlouvy vznikne vkladem do katastru nemovitostí.
2. Smluvní strany ujednaly, že návrh na vklad služebnosti dle této smlouvy do katastru nemovitostí podá oprávněný, a to bezodkladně po uhrazení úplaty dle článku III. této smlouvy oprávněným.
3. Poplatek spojený s návrhem na vklad služebnosti dle této smlouvy do katastru nemovitostí jde k tíži oprávněného.
4. Veškeré náklady vzniklé v souvislosti s touto smlouvou jdou k tíži oprávněného.
5. Pro případ, že by tato smlouva byla nebo se stala z jakéhokoliv důvodu neplatnou nebo nezpůsobilou k provedení vkladu služebnosti ve prospěch oprávněného nebo v případě, že by nedošlo k zápisu služebnosti ve prospěch oprávněného dle této smlouvy do katastru nemovitostí z jiného důvodu, zavazují se tímto smluvní strany uzavřít bez zbytečného odkladu novou bezvadnou smlouvu o zřízení služebnosti ke služebným pozemkům, jejíž obsah bude v podstatných náležitostech, po odstranění zjištěných vad, odpovídat obsahu této smlouvy.

VI.

Doložky platnosti

Tato smlouva nabývá platnosti dnem jejího podpisu oběma smluvními stranami, účinnosti dnem a účinnosti dnem zveřejnění v registru smluv dle zákona č. 340/2015 Sb.

VII.

Criminal compliance doložka

1. Smluvní strany níže svým podpisem stvrzují, že v průběhu vyjednávání o této Smlouvě vždy jednaly a postupovaly čestně a transparentně, a současně se zavazují, že takto budou jednat i při plnění této Smlouvy a veškerých činností s ní souvisejících.
2. Smluvní strany se dále zavazují vždy jednat tak a přijmout taková opatření, aby nedošlo ke vzniku důvodného podezření na spáchání trestného činu či k samotnému jeho spáchání (včetně formy účastenství), tj. jednat tak, aby kterékoli ze smluvních stran nemohla být přičtena odpovědnost podle zákona č. 418/2011 Sb., o trestní odpovědnosti právnických osob a řízení proti nim, nebo nevznikla trestní odpovědnost fyzických osob (včetně zaměstnanců) podle trestního zákoníku, případně aby nebylo zahájeno trestní stíhání proti kterékoli ze smluvních stran, včetně jejich zaměstnanců podle platných právních předpisů.
3. Druhá smluvní strana prohlašuje, že se seznámila se zásadami, hodnotami a cíli Criminal compliance programu Lesů České republiky, s.p. (viz www.lesycr.cz), (dále jen „CCP LČR“), zejména s Kodexem CCP LČR, Protikorupčním programem LČR a Etickým kodexem zaměstnanců LČR, včetně všech jejich příloh. Druhá smluvní strana se při plnění této Smlouvy

zavazuje po celou dobu jejího trvání dodržovat zásady a hodnoty CCP LČR, pokud to jejich povaha umožňuje.

4. Smluvní strany se dále zavazují navzájem si neprodleně oznámit důvodné podezření ohledně možného naplnění skutkové podstaty jakéhokoli z trestných činů, zejména trestného činu korupční povahy, a to bez ohledu a nad rámec případné zákonné oznamovací povinnosti; obdobné platí ve vztahu k jednání, které je v rozporu se zásadami vyjádřenými v tomto článku.

VIII.

Závěrečná ustanovení

1. Pokud není v této smlouvě ujednáno jinak, řídí se vztahy mezi smluvními stranami příslušnými obecně platnými právními předpisy, zejména občanským zákoníkem.
2. Oprávněný bere na vědomí, že obtížený ve smyslu ust. § 5 odst. 2 písm. b) zák. č. 101/2000 Sb., o ochraně osobních údajů, ve znění pozdějších předpisů, shromažďuje a zpracovává osobní údaje v rozsahu nezbytném pro naplnění účelu této smlouvy, za čímž mu tímto oprávněný současně dává výslovný souhlas.
3. Tato smlouva nabývá platnosti a účinnosti dnem jejího podpisu oběma smluvními stranami.
4. V případě změny identifikačních údajů smluvních stran se tyto zavazují vzájemně se o této skutečnosti bez zbytečného odkladu písemně informovat.
5. Tuto smlouvu lze měnit a doplňovat pouze písemnými vzestupně číslovanými dodatky podepsanými oběma smluvními stranami.
6. Tato smlouva je vyhotovena v počtu 3 stejnopisů, z nichž po 1 jejím vyhotovení obdrží každá ze smluvních stran, 1 vyhotovení je pak určeno pro potřeby katastrálního úřadu.
7. Smluvní strany prohlašují, že si tuto smlouvu přečetly a na důkaz správnosti a souhlasu připojují prostý omylu své vlastnoruční podpisy.
8. Nedílnou součástí této smlouvy jsou tyto přílohy:
 - geometrický plán č. č. 2215-48/2014 pro vyznačení rozsahu služebnosti včetně tabulky parcel

Ve Vyšším Brodě dne 10 -10- 2017

Českých Budějovicích 25 -09- 2017
v dne



VÝKAZ DOSAVADNÍHO A NOVÉHO STAVU ÚDAJŮ KATASTRU NEMOVITOSTÍ

Dosavadní stav				Nový stav											
Označení pozemku parc. číslem	Výměra parcely		Druh pozemku	Označení pozemku parc. číslem	Výměra parcely		Druh pozemku	Typ stavby	Způsob určení výměr	Porovnání se stavem evidence právních vztahů					Označení dílu
	Způsob využití				Způsob využití					Díl přechází z pozemku označeného v		Číslo listu vlastnictví	Výměra dílu		
	ha	m ²	ha		m ²	katastru nemovitostí	drůbeží poz. evidenci	ha		m ²					
692/1										692/1		15			
692/2										692/2		1123			
699/1										699/1		888			
700										700		10002			
701/2										701/2		122			
702/1										702/1		888			
703/1										703/1		888			
704										704		10002			
709										709		15			
722										722		15			
723										723		15			
725										725		15			
729										729		15			
730/1										730/1		15			
747/7										747/7		10002			
747/13										747/13		10002			
747/17										747/17		1079			
747/18										747/18		1507			
747/20										747/20		15			
762/5										762/5		15			

Druh věcného břemene: Věcné břemeno pro účely zřízení a provozování zařízení distribuční soustavy.
Oprávněný: dle smluv

Overuje se, že tato kopie
SOUHLASÍ
s geometrickým plánem

Delit nebo scelovat pozemky lze jen na základě územního rozhodnutí, pokud podmínky pro ně nejsou stanoveny jiným rozhodnutím nebo opatřením.

  GEOMETRICKÝ PLÁN pro vymezení rozsahu věcného břemene k částí pozemku		Naležitostmi a přesností odpovídá právním předpisům.		Katastrální úřad, katastrální pracoviště souhlasí s odřezáním parcel.					
Vyhotovil: S [redacted]									
Číslo plánu: 2215-48/2014									
Okres: Český Krumlov									
Obec: Černá v Pošumaví									
Katastrální území: Černá v Pošumaví									
Mapový list: DKM		Geometrický plán overil úředně oprávněný zeměměřický inženýr:		Sd [redacted]					
Kód způsobu určení výměr je určen podle §77 odst. 2 vyhlášky č. 26/2007 Sb.									
Dosavadním vlastníkům pozemků byla poskytnuta možnost seznámit se v terénu s průběhem navrhovaných nových hranic, které byly označeny předepsaným způsobem:		Dne 20.12.2014 Číslo 24A/2014		Dne 11-02-2014 Číslo 34/111					
nestabilizováno		Úředně oprávněný zeměměřický inženýr odpovídá za odbornou úroveň geometrického plánu, za dosažení předepsané přesnosti a za správnost a úplnost naležitostí podle právních předpisů.		Jeden výtisk geometrického plánu a předepsané přílohy jsou uloženy u katastrálního úřadu, katastrálního pracoviště.					

Seznam souřadnic (S-JTSK)
Číslo bodu Souřadnice pro zápis do KN
Y X K.K.

k.ú. Černá v Pošumaví (619868)			
2169-1963	783444.83	1190326.33	8
2171-1	782886.46	1190774.32	3
2171-2	782884.15	1190776.47	3
2171-3	782885.47	1190777.88	3
2171-4	782887.77	1190775.73	3
1	783975.29	1190232.35	3
2	784039.51	1190279.48	3
3	784040.70	1190277.87	3
4	783975.63	1190230.11	3
5	783909.10	1190184.18	3
6	783973.68	1190231.16	3
7	783910.28	1190182.56	3
8	783933.95	1190294.38	3
9	783932.67	1190292.70	3
10	783862.10	1190317.84	3
11	783861.48	1190315.94	3
12	783790.41	1190341.25	3
13	783789.99	1190339.29	3
14	783709.25	1190349.23	3
15	783709.37	1190347.21	3
16	783634.34	1190333.23	3
17	783634.60	1190331.25	3
18	783559.02	1190328.97	3
19	783559.32	1190326.99	3
20	783495.42	1190313.49	3
21	783495.60	1190311.47	3
22	783452.20	1190315.73	3
23	783452.41	1190313.72	3
24	783450.64	1190317.56	3
25	783450.68	1190317.24	3
26	783449.73	1190316.86	3
27	783449.62	1190317.60	3
28	783451.63	1190322.37	3
29	783450.57	1190322.19	3
30	783450.61	1190324.05	3
31	783450.01	1190323.11	3
32	783445.27	1190324.60	3
33	783444.81	1190323.64	3
34	783444.81	1190325.08	3
35	783443.83	1190324.64	3
36	783444.64	1190327.58	3
37	783443.64	1190327.44	3
38	783444.13	1190329.74	3
39	783443.25	1190329.12	3
40	783441.91	1190331.17	3
41	783441.49	1190330.25	3
42	783438.39	1190332.26	3
43	783437.91	1190331.36	3
44	783436.54	1190333.72	3
45	783435.84	1190333.00	3
46	783435.59	1190334.82	3
47	783434.85	1190334.16	3
48	783432.51	1190338.12	3
49	783431.75	1190337.46	3
50	783430.95	1190340.03	3
51	783430.29	1190339.25	3
52	783428.25	1190341.56	3
53	783427.81	1190340.66	3
54	783418.73	1190345.56	3
55	783418.31	1190344.66	3
56	783413.72	1190348.01	3
57	783413.28	1190347.11	3
58	783404.68	1190352.32	3
59	783404.26	1190351.42	3
60	783394.74	1190356.99	3
61	783394.32	1190356.09	3
62	783384.72	1190361.63	3
63	783384.28	1190360.73	3
64	783381.33	1190363.43	3
65	783380.83	1190362.55	3
66	783375.74	1190366.64	3
67	783375.26	1190365.76	3
68	783368.78	1190370.32	3

Seznam souřadnic (S-JTSK)
Číslo bodu Souřadnice pro zápis do KN
Y X K.K.


k.ú. Černá v Pošumaví (619868)			
69	783368.30	1190369.44	3
70	783360.25	1190375.68	3
71	783359.73	1190374.82	3
72	783350.94	1190380.93	3
73	783350.46	1190380.05	3
74	783342.72	1190385.49	3
75	783342.24	1190384.61	3
76	783333.59	1190390.51	3
77	783333.07	1190389.65	3
78	783324.39	1190396.46	3
79	783323.87	1190395.60	3
80	783316.65	1190401.07	3
81	783316.13	1190400.21	3
82	783311.59	1190404.19	3
83	783311.07	1190403.33	3
84	783303.63	1190408.71	3
85	783303.13	1190407.85	3
86	783299.41	1190411.40	3
87	783298.83	1190410.58	3
88	783297.02	1190413.19	3
89	783296.36	1190412.43	3
90	783293.66	1190416.55	3
91	783292.94	1190415.87	3
92	783290.33	1190420.33	3
93	783289.57	1190419.67	3
94	783273.52	1190447.49	3
95	783277.43	1190439.76	3
96	783276.57	1190439.26	3
97	783272.62	1190447.07	3
98	783271.74	1190451.29	3
99	783270.82	1190450.91	3
100	783270.60	1190454.56	3
101	783269.64	1190454.28	3
102	783269.75	1190458.12	3
103	783268.79	1190457.86	3
104	783268.27	1190463.03	3
105	783267.33	1190462.69	3
106	783264.76	1190472.00	3
107	783263.84	1190471.62	3
108	783261.42	1190479.34	3
109	783260.54	1190478.88	3
110	783258.39	1190484.73	3
111	783257.53	1190484.21	3
112	783255.79	1190488.61	3
113	783254.99	1190488.01	3
114	783252.36	1190492.72	3
115	783251.62	1190492.06	3
116	783248.17	1190497.10	3
117	783247.45	1190496.42	3
118	783242.12	1190503.63	3
119	783241.40	1190502.95	3
120	783235.15	1190510.83	3
121	783234.45	1190510.13	3
122	783231.96	1190514.01	3
123	783231.28	1190513.27	3
124	783229.24	1190516.32	3
125	783228.64	1190515.52	3
126	783226.52	1190518.06	3
127	783226.02	1190517.20	3
128	783223.57	1190519.58	3
129	783223.15	1190518.68	3
130	783211.52	1190523.57	3
131	783219.88	1190521.13	3
132	783219.54	1190520.19	3
133	783211.20	1190522.63	3
134	783204.18	1190526.60	3
135	783203.76	1190525.68	3
136	783190.30	1190533.60	3
137	783189.86	1190532.70	3
138	783183.82	1190536.47	3
139	783183.42	1190535.55	3
140	783180.22	1190538.08	3
141	783179.80	1190537.18	3


142	783173.69	1190541.50	3
143	783173.17	1190540.64	3
144	783167.01	1190546.07	3
145	783166.37	1190545.31	3
146	783162.52	1190550.65	3
147	783161.78	1190549.99	3
148	783158.37	1190555.53	3
149	783157.57	1190554.93	3
150	783156.31	1190558.52	3
151	783155.51	1190557.90	3
152	783150.02	1190565.86	3
153	783149.28	1190565.18	3
154	783146.35	1190569.67	3
155	783145.63	1190568.97	3
156	783142.41	1190573.53	3
157	783141.69	1190572.83	3
158	783137.14	1190579.19	3
159	783136.44	1190578.47	3
160	783130.09	1190585.46	3
161	783129.45	1190584.70	3
162	783125.77	1190589.03	3
163	783125.13	1190588.27	3
164	783118.82	1190594.97	3
165	783118.18	1190594.21	3
166	783115.43	1190597.69	3
167	783114.83	1190596.89	3
168	783111.20	1190600.55	3
169	783110.66	1190599.71	3
170	783104.06	1190604.46	3
171	783103.62	1190603.56	3
172	783100.01	1190606.23	3
173	783099.65	1190605.29	3
174	783090.26	1190609.45	3
175	783089.98	1190608.49	3
176	783083.24	1190611.23	3
177	783082.96	1190610.27	3
178	783078.30	1190612.96	3
179	783077.94	1190612.02	3
180	783076.33	1190613.81	3
181	783075.85	1190612.93	3
182	783074.82	1190614.85	3
183	783074.20	1190614.07	3
184	783072.94	1190616.60	3
185	783072.18	1190615.94	3
186	783071.27	1190619.10	3
187	783070.39	1190618.62	3
188	783069.97	1190621.92	3
189	783069.03	1190621.58	3
190	783069.21	1190624.75	3
191	783068.23	1190624.57	3
192	783068.66	1190630.23	3
193	783067.66	1190630.15	3
194	783068.44	1190634.38	3
195	783067.44	1190634.30	3
196	783067.82	1190641.90	3
197	783066.81	1190641.80	8
198	783067.56	1190643.89	3
199	783066.58	1190643.71	3
200	783066.91	1190646.52	3
201	783065.95	1190646.26	3
202	783066.41	1190648.37	3
203	783065.45	1190648.05	3
204	783065.34	1190651.13	3
205	783064.42	1190650.71	3
206	783063.72	1190654.26	3
207	783062.86	1190653.74	3
208	783062.44	1190656.15	3
209	783061.62	1190655.57	3
210	783061.18	1190657.81	3
211	783060.42	1190657.17	3
212	783057.81	1190661.51	3
213	783057.13	1190660.77	3
214	783052.33	1190665.33	3
215	783051.77	1190664.51	3
216	783049.98	1190666.94	3
217	783049.46	1190666.08	3
218	783041.76	1190671.34	3

219	783041.30	1190670.46	3
220	783033.26	1190675.40	3
221	783032.82	1190674.50	3
222	783028.83	1190677.59	3
223	783028.37	1190676.71	3
224	783021.36	1190681.88	3
225	783020.82	1190681.04	3
226	783016.91	1190685.05	3
227	783016.29	1190684.27	3
228	783011.62	1190690.08	3
229	783010.86	1190689.42	3
230	783009.24	1190693.22	3
231	783008.34	1190692.74	3
232	783008.69	1190694.78	3
233	783007.71	1190694.56	3
234	783008.35	1190700.04	3
235	783007.35	1190699.98	3
236	783007.91	1190705.84	3
237	783006.93	1190705.38	3
238	783006.95	1190706.62	8
239	783006.65	1190705.66	3
240	782999.66	1190705.82	3
241	782999.68	1190704.82	3
242	782995.94	1190706.07	3
243	782995.80	1190705.07	3
244	782991.81	1190706.98	3
245	782991.53	1190706.02	3
246	782988.66	1190708.05	3
247	782988.28	1190707.13	3
248	782984.74	1190709.90	3
249	782984.26	1190709.02	3
250	782980.00	1190712.84	3
251	782979.44	1190712.02	3
252	782975.31	1190716.37	3
253	782974.69	1190715.57	3
254	782966.89	1190723.03	3
255	782966.16	1190722.33	8
256	782956.88	1190730.86	3
257	782956.28	1190730.06	3
258	782952.13	1190734.20	3
259	782951.57	1190733.38	3
260	782940.86	1190742.00	3
261	782940.30	1190741.16	3
262	782936.81	1190744.54	3
263	782936.27	1190743.70	3
264	782928.90	1190749.88	3
265	782928.34	1190749.06	3
266	782921.68	1190754.69	3
267	782921.16	1190753.83	3
268	782918.26	1190756.59	3
269	782917.78	1190755.71	3
270	782910.39	1190760.83	3
271	782909.93	1190759.93	3
272	782902.21	1190764.83	3
273	782901.77	1190763.93	3
274	782896.97	1190767.57	3
275	782896.43	1190766.73	3
276	782894.46	1190769.38	3
277	782893.66	1190768.73	3
278	782893.25	1190770.42	3
279	782894.07	1190769.70	3
280	782891.72	1190770.44	3
281	782889.68	1190771.94	3
282	782887.16	1190773.96	3
283	782894.64	1190769.55	3
284	782894.47	1190770.76	3
285	782893.99	1190770.52	3
286	782893.45	1190771.70	3
287	782893.09	1190771.36	3
288	782890.64	1190774.98	3
289	782890.28	1190774.64	3
290	782887.09	1190778.47	3
291	782886.34	1190778.50	3
292	782880.15	1190786.03	3
293	782884.17	1190781.33	3
294	782883.81	1190780.99	3
295	782879.75	1190785.73	3

296	782877.69	1190789.65	3
297	782877.27	1190789.39	3
298	782876.13	1190792.33	3
299	782875.71	1190792.05	3
300	782874.26	1190794.87	3
301	782873.82	1190794.61	3
302	782873.49	1190796.49	3
303	782873.03	1190796.29	3
304	782871.36	1190802.39	3
305	782870.90	1190802.17	3
306	782868.54	1190806.57	3
307	782868.14	1190806.27	3
308	782866.62	1190808.76	3
309	782866.22	1190808.46	3
310	782864.57	1190811.70	3
311	782864.15	1190811.42	3
312	782862.68	1190814.69	3
313	782862.26	1190814.43	3
314	782861.59	1190816.40	3
315	782861.15	1190816.16	3
316	782860.94	1190817.82	3
317	782860.62	1190817.32	3
318	782855.31	1190818.55	3
319	782855.09	1190818.07	3
320	782849.32	1190824.22	3
321	782849.00	1190823.84	3
322	782842.56	1190829.23	3
323	782842.26	1190828.83	3
324	782839.71	1190831.24	3
325	782839.45	1190830.80	3
326	782837.51	1190832.29	3
327	782837.35	1190831.81	3
328	782830.79	1190833.59	3
329	782830.65	1190833.11	3
330	782829.36	1190834.15	3
331	782829.16	1190833.69	3
332	782825.59	1190836.10	3
333	782825.33	1190835.68	3
334	782814.54	1190843.96	3
335	782814.24	1190843.56	3
336	782810.05	1190847.34	3
337	782809.79	1190846.90	3
338	782806.77	1190848.72	3
339	782806.61	1190848.24	3
340	782802.49	1190849.68	3
341	782802.35	1190849.20	3
342	782794.63	1190852.48	3
343	782794.41	1190852.02	3
344	782792.32	1190853.83	3
345	782792.03	1190853.41	3
346	782884.34	1190775.24	3
347	782883.88	1190775.24	3
348	782882.65	1190776.32	3
349	782883.61	1190777.54	3
350	782885.09	1190778.95	3
351	782885.87	1190778.48	3
352	782885.86	1190778.98	3
353	782888.18	1190778.22	3
354	782886.41	1190779.14	3
355	782888.16	1190778.74	3
356	782889.45	1190778.64	3
357	782889.21	1190779.08	3
358	782891.67	1190780.49	3
359	782891.35	1190780.87	3
360	782890.75	1190773.07	3
361	782889.11	1190774.35	3
362	782887.88	1190774.72	3
363	783452.49	1190311.61	3
364	783448.23	1190314.89	3
365	782888.82	1190775.73	3
366	782886.49	1190773.23	3
367	783285.33	1190426.36	3
368	783284.51	1190425.78	3
369	783221.68	1190520.69	3
370	783220.92	1190519.24	3
371	783890.49	1190308.57	3
372	783889.38	1190306.83	3

373	783814.46	1190333.40	3
374	783812.70	1190331.87	3
375	783646.23	1190335.77	3
376	783645.74	1190333.62	3
377	783465.61	1190315.04	3
378	783462.44	1190313.20	3
379	783448.73	1190314.51	8
380	783448.61	1190315.39	8
381	783450.25	1190322.71	8
382	783451.42	1190322.71	8
383	783447.78	1190323.34	8
384	783448.07	1190324.31	8
385	783444.20	1190324.27	8
386	783443.67	1190327.12	8
387	783066.18	1190645.30	8
388	782967.92	1190722.22	8
389	782960.67	1190727.89	8
390	782958.76	1190728.12	8
391	782916.41	1190756.45	8
392	782917.10	1190757.21	8
393	782885.22	1190779.61	8
394	782885.67	1190779.86	8
395	782883.52	1190781.33	8
396	782883.90	1190781.65	8
397	782877.73	1190788.71	8
398	782878.13	1190789.00	8
399	782869.62	1190804.08	8
400	782869.98	1190804.44	8
401	782868.37	1190805.93	8
402	782868.73	1190806.29	8
403	782858.37	1190817.63	8
404	782858.35	1190818.15	8
405	782836.11	1190832.05	8
406	782835.29	1190832.72	8
407	784013.15	1190260.13	3
408	784014.80	1190258.86	3

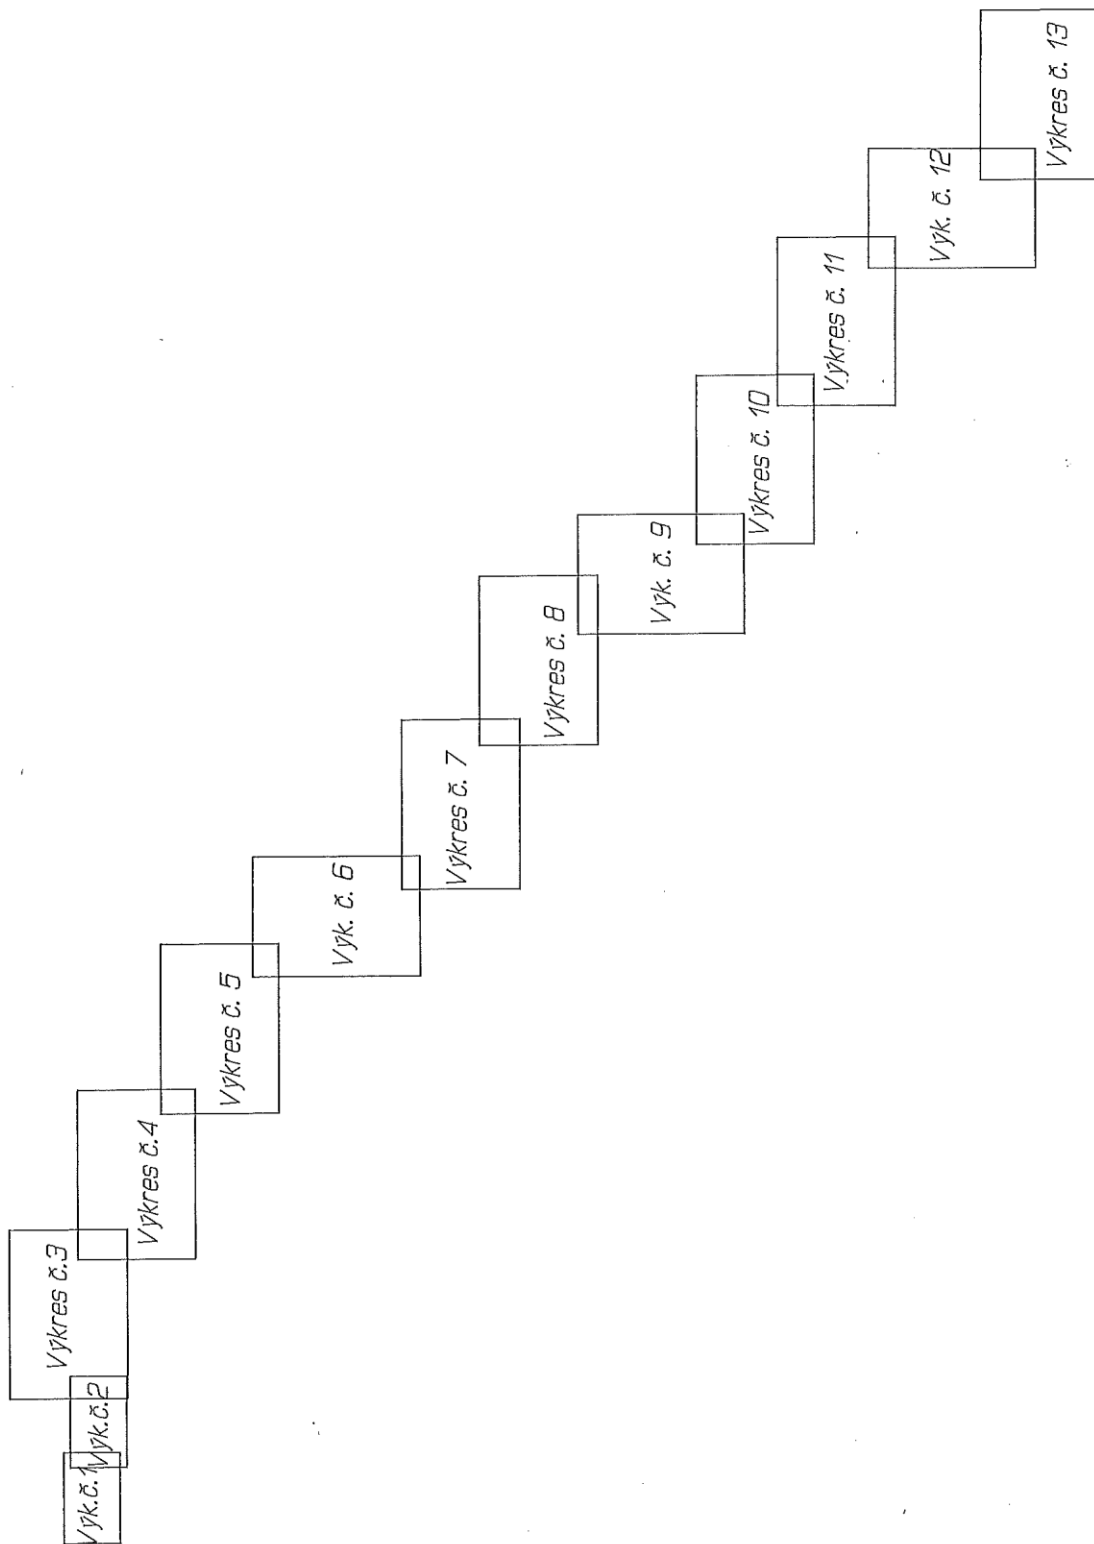

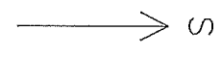

II
750/1

S-1499/1

II
747/17

II
747/18

II
747/17


L
773/1

Výkres č. 1

Měřítko 1:1000

L
730/1

747/20

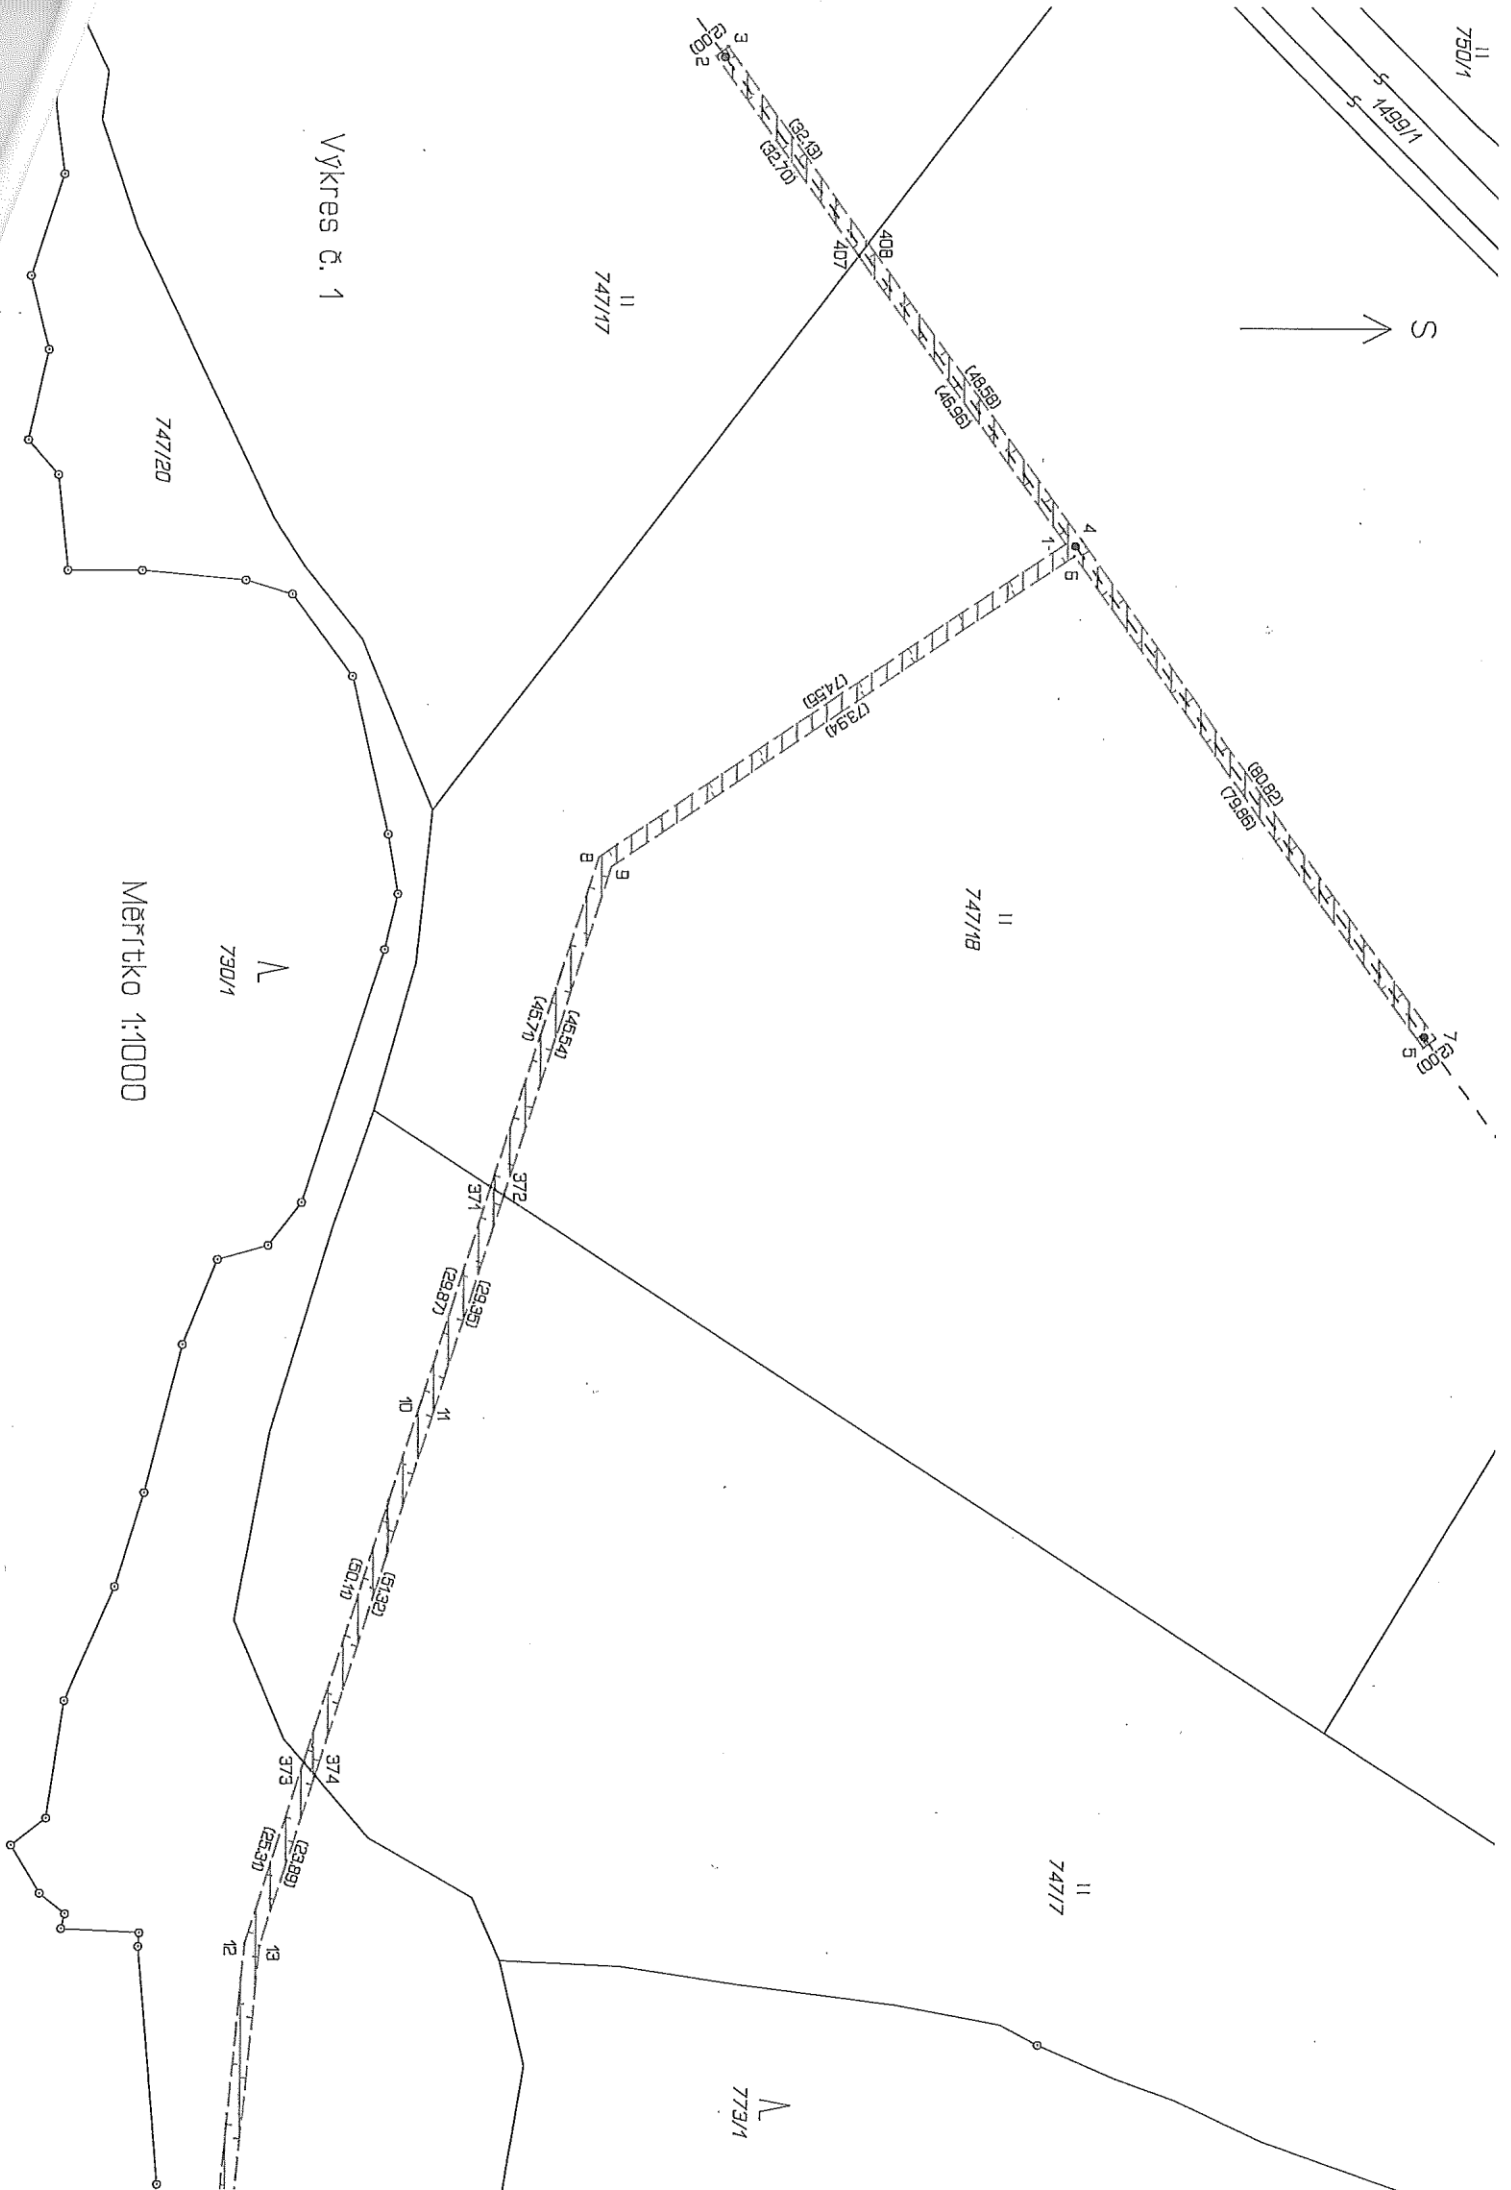

II
747/7

L
773/1

S
→

747/20

II
747/7

L
730/1

(23.89)
(25.37)

12

13

(8.102)
(8.154)

15

14

(55.08)
(64.24)

376 (14.39)
375 (12.8)

17

16

75.40
(75.43)

18

19


21 → (55.57)
20 → (55.46)

731

728

Měřítko 1:1000

Výkres č. 2

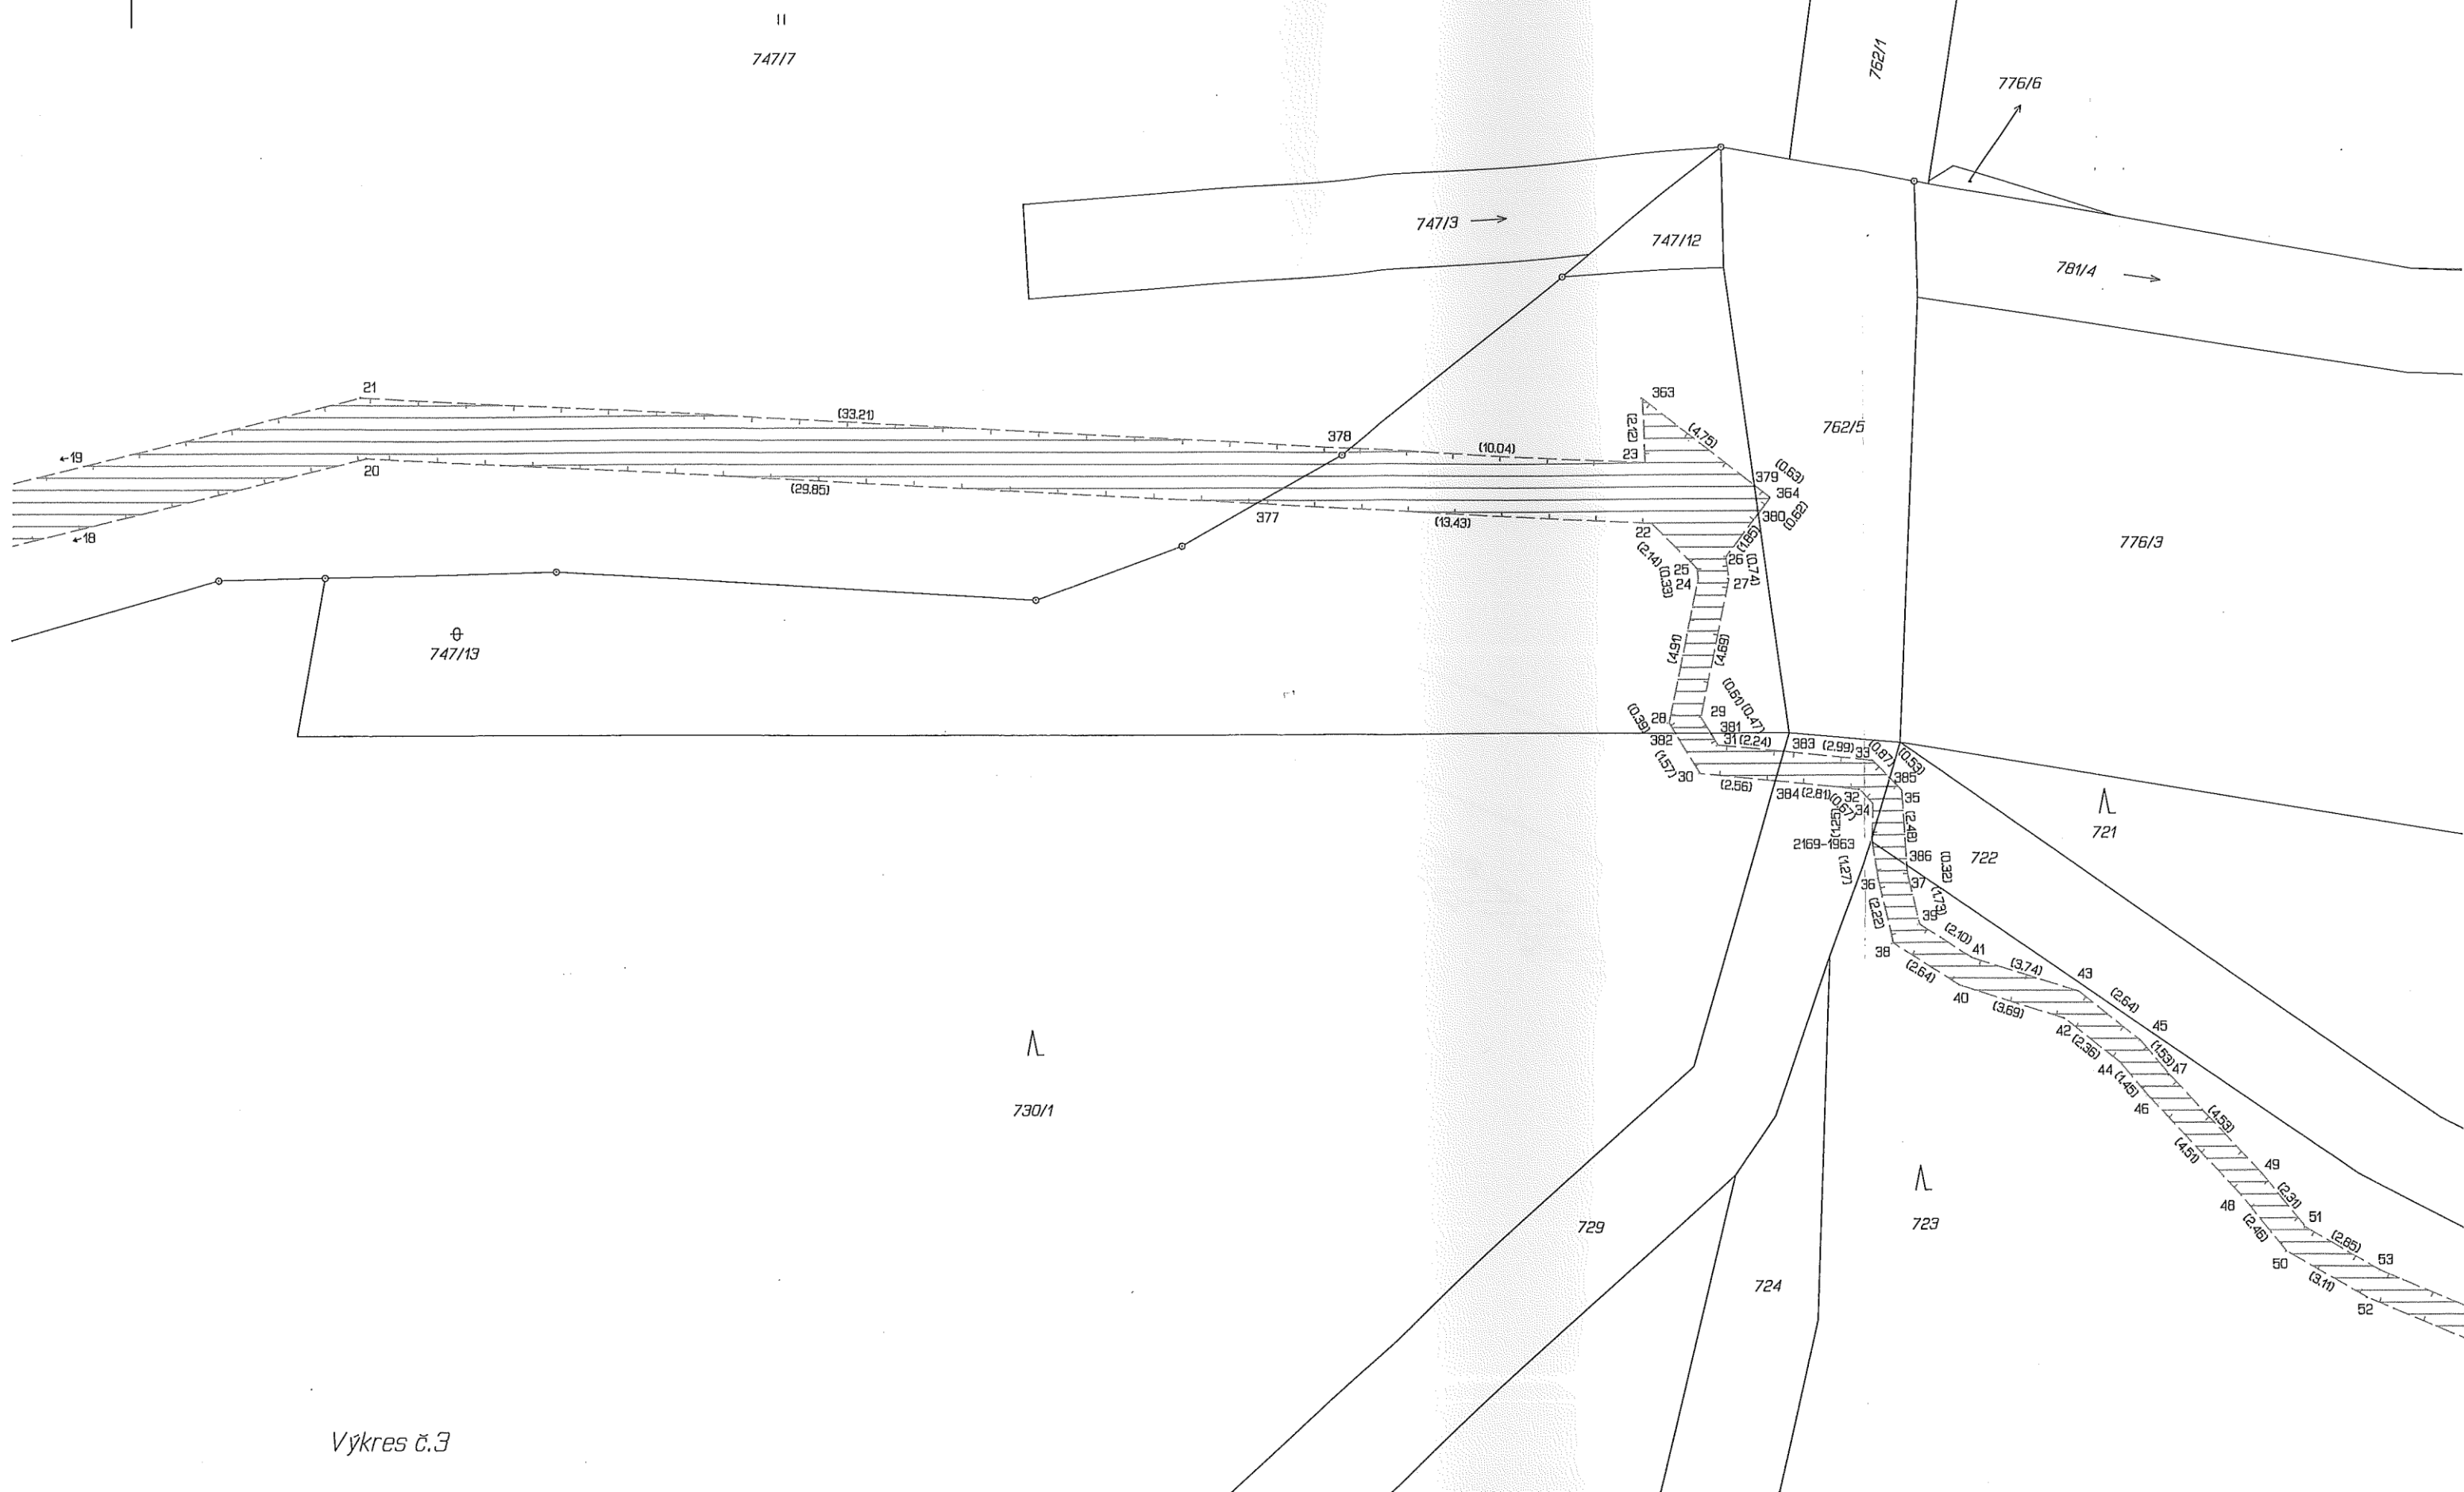


S
↑

721


722

723

Vykres č.4

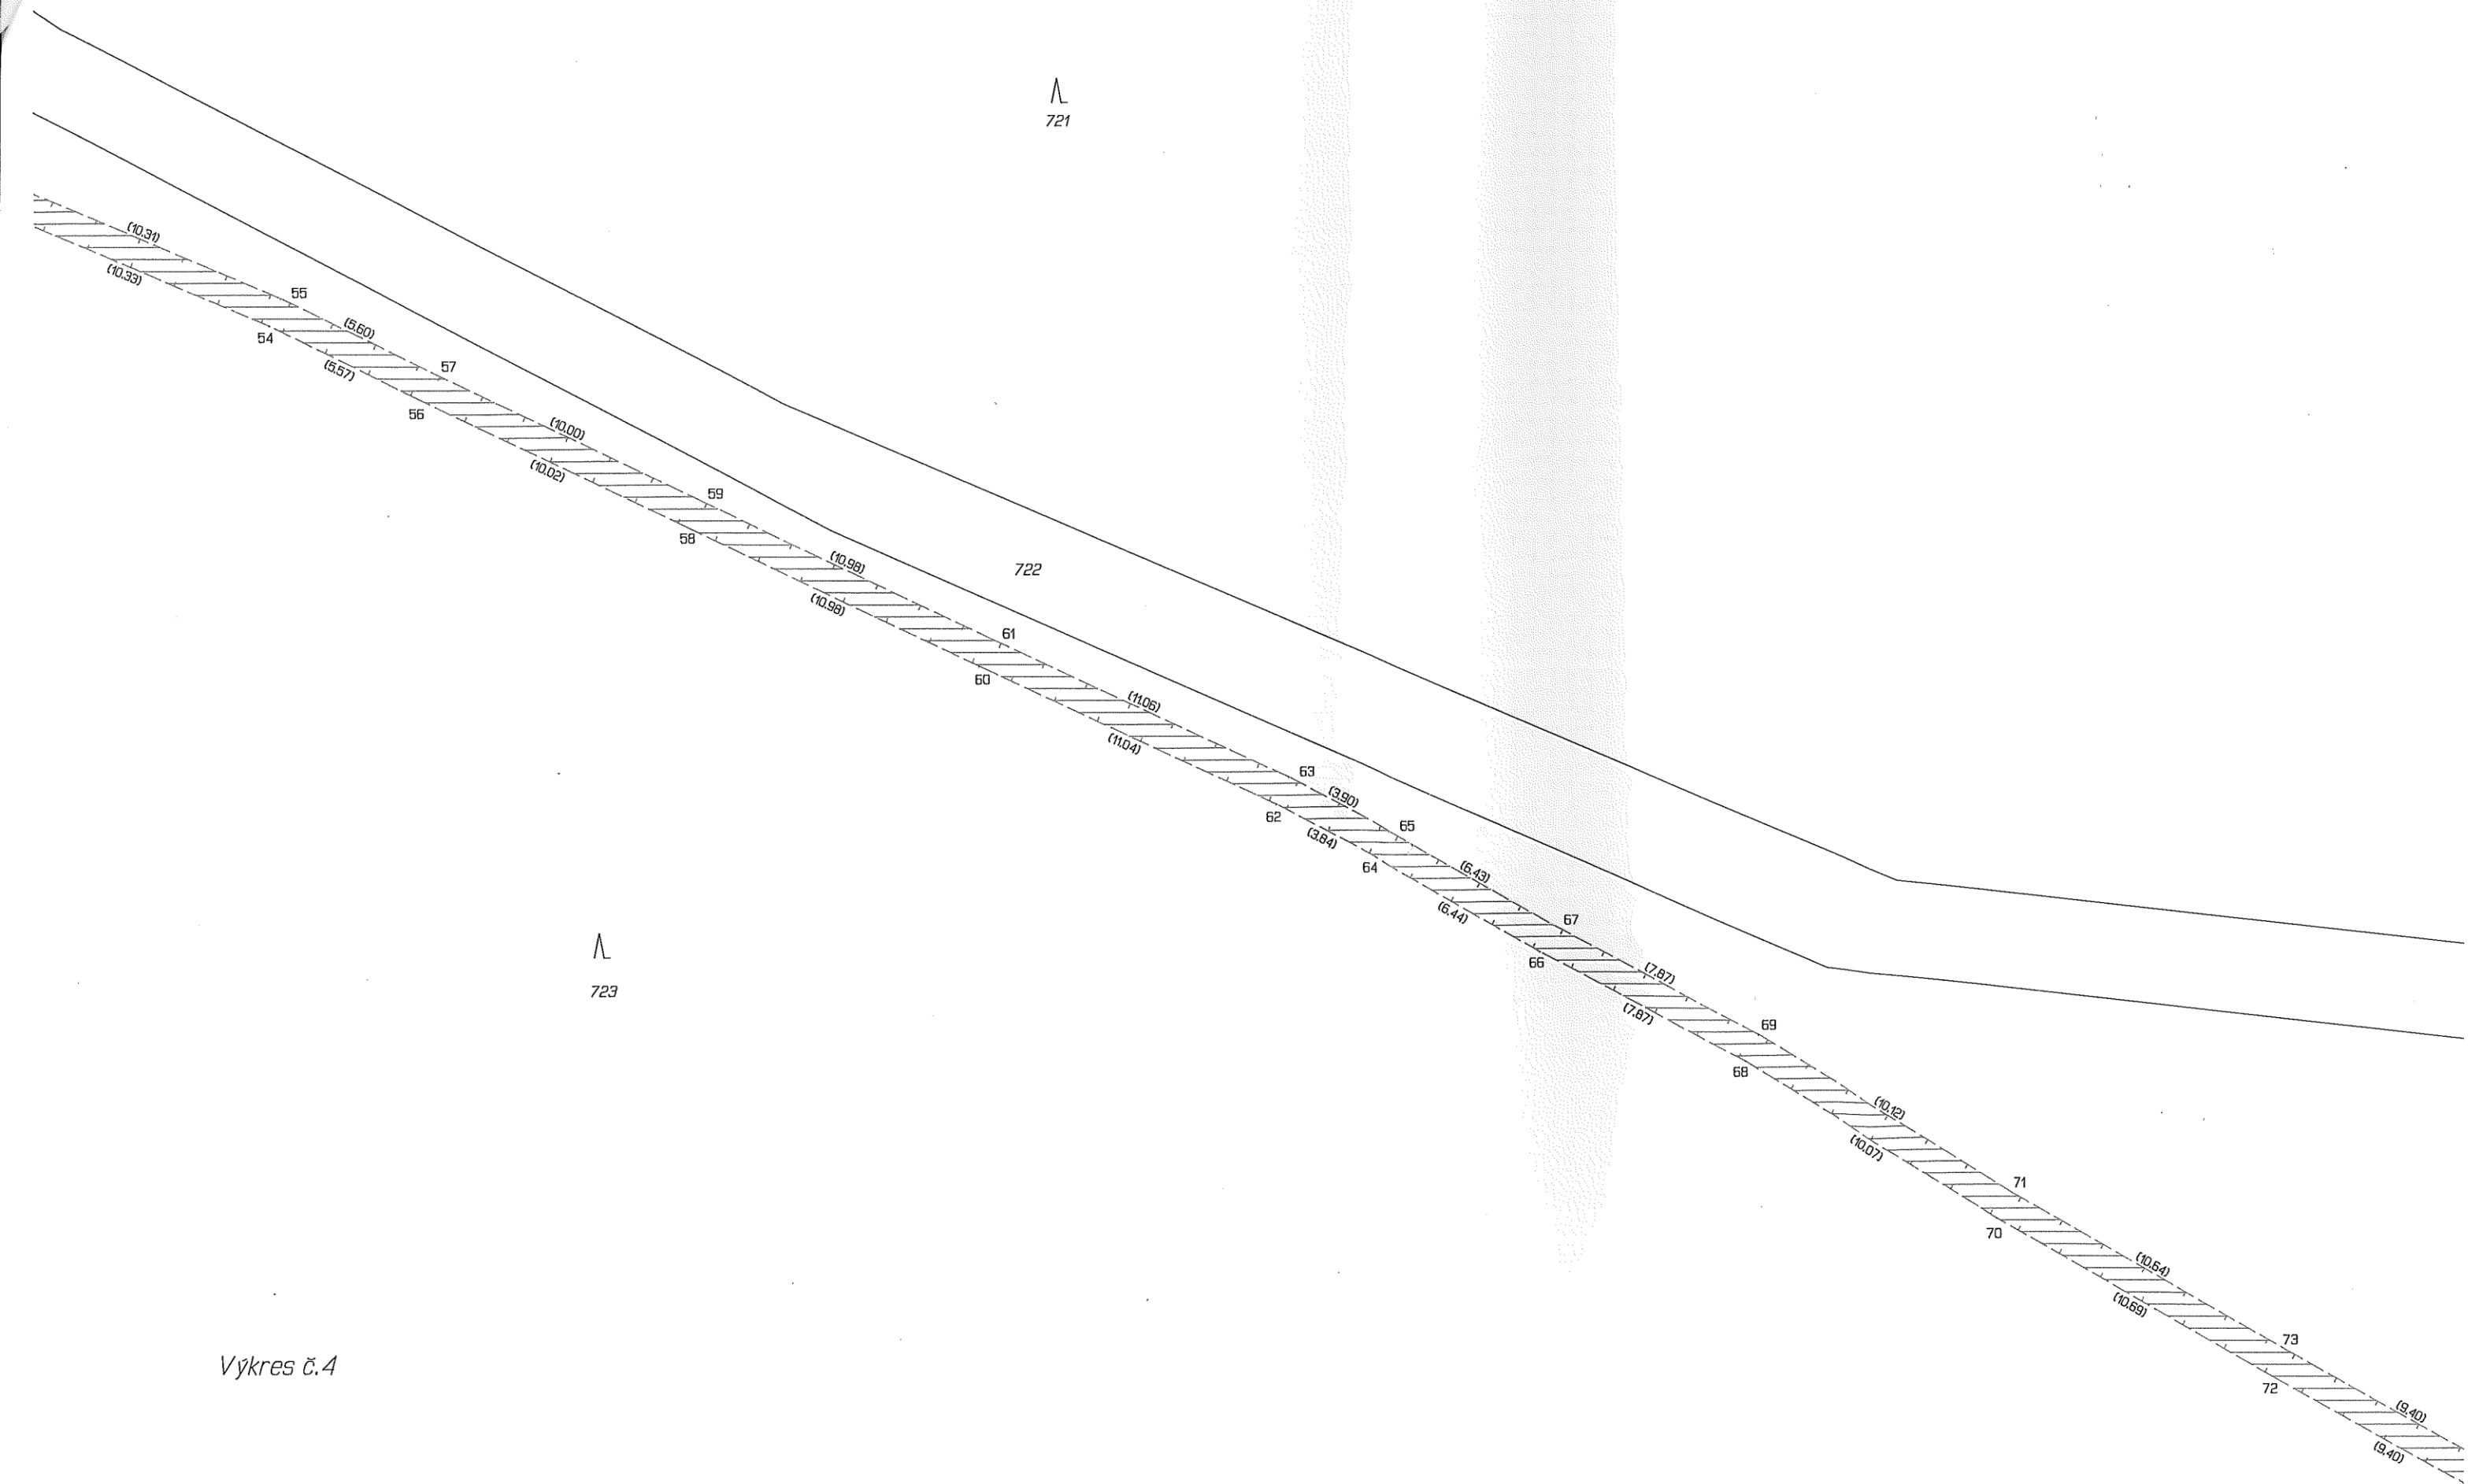



S
↑

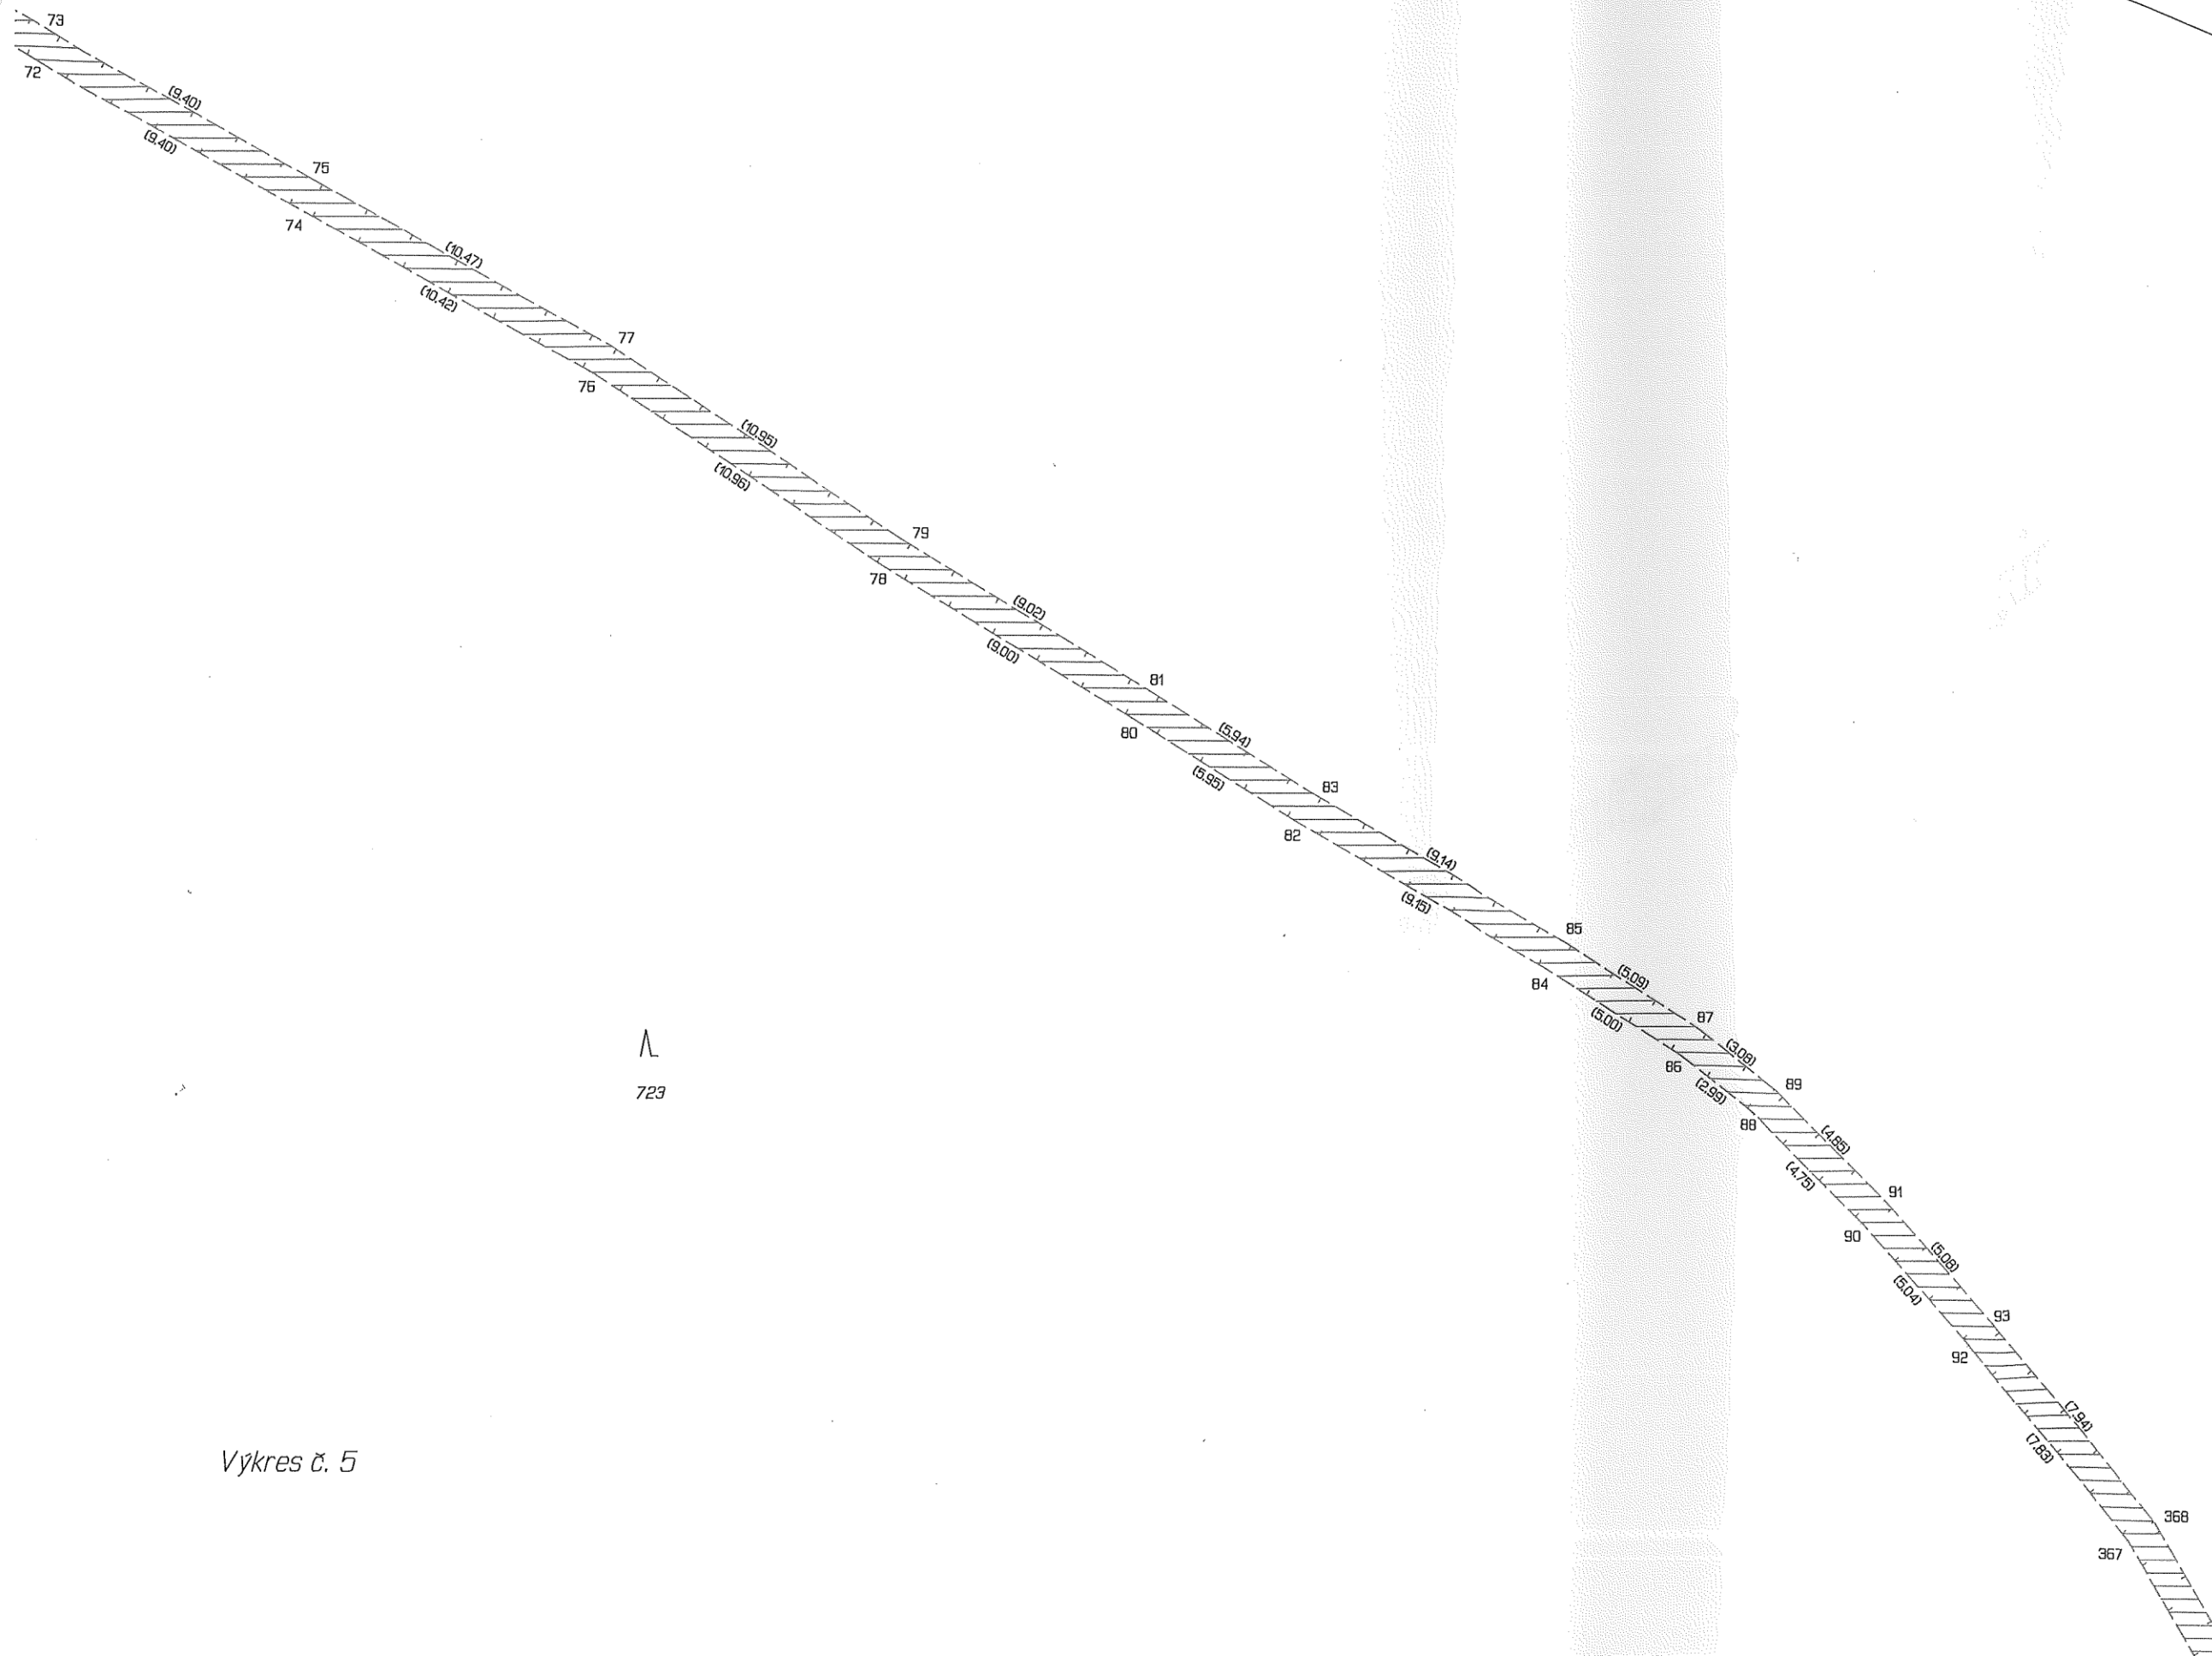


Výkres č. 5

S

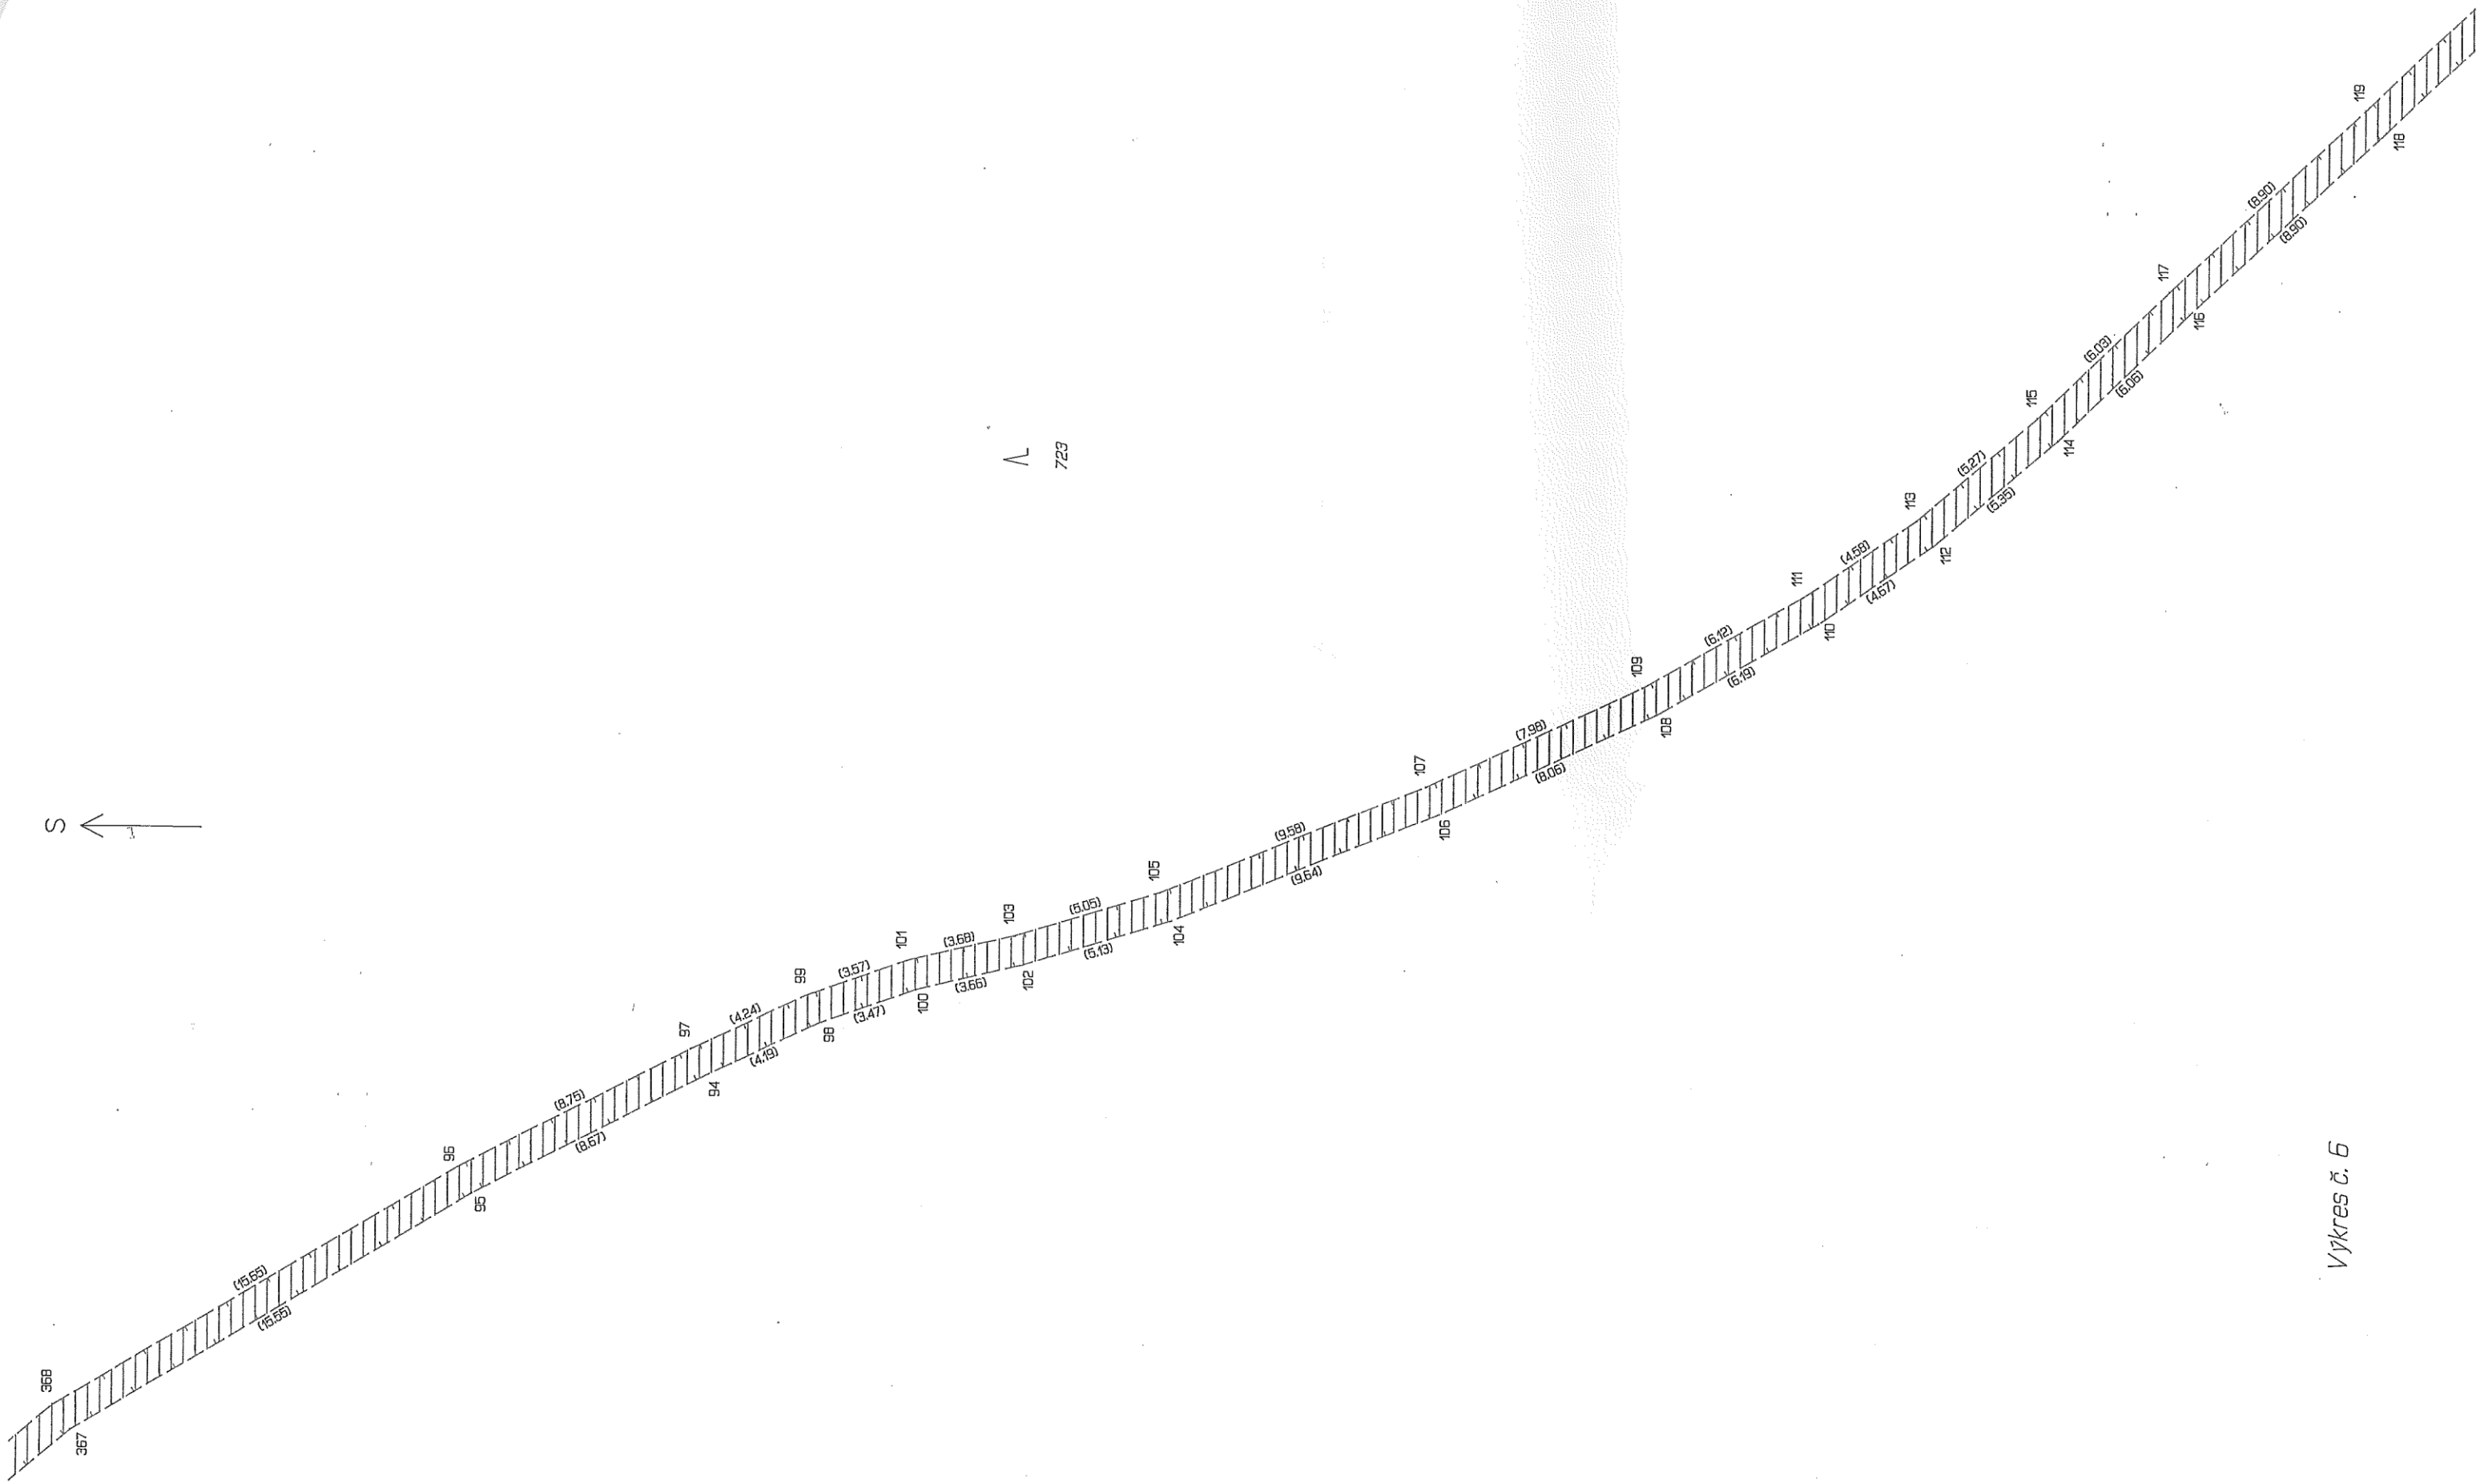


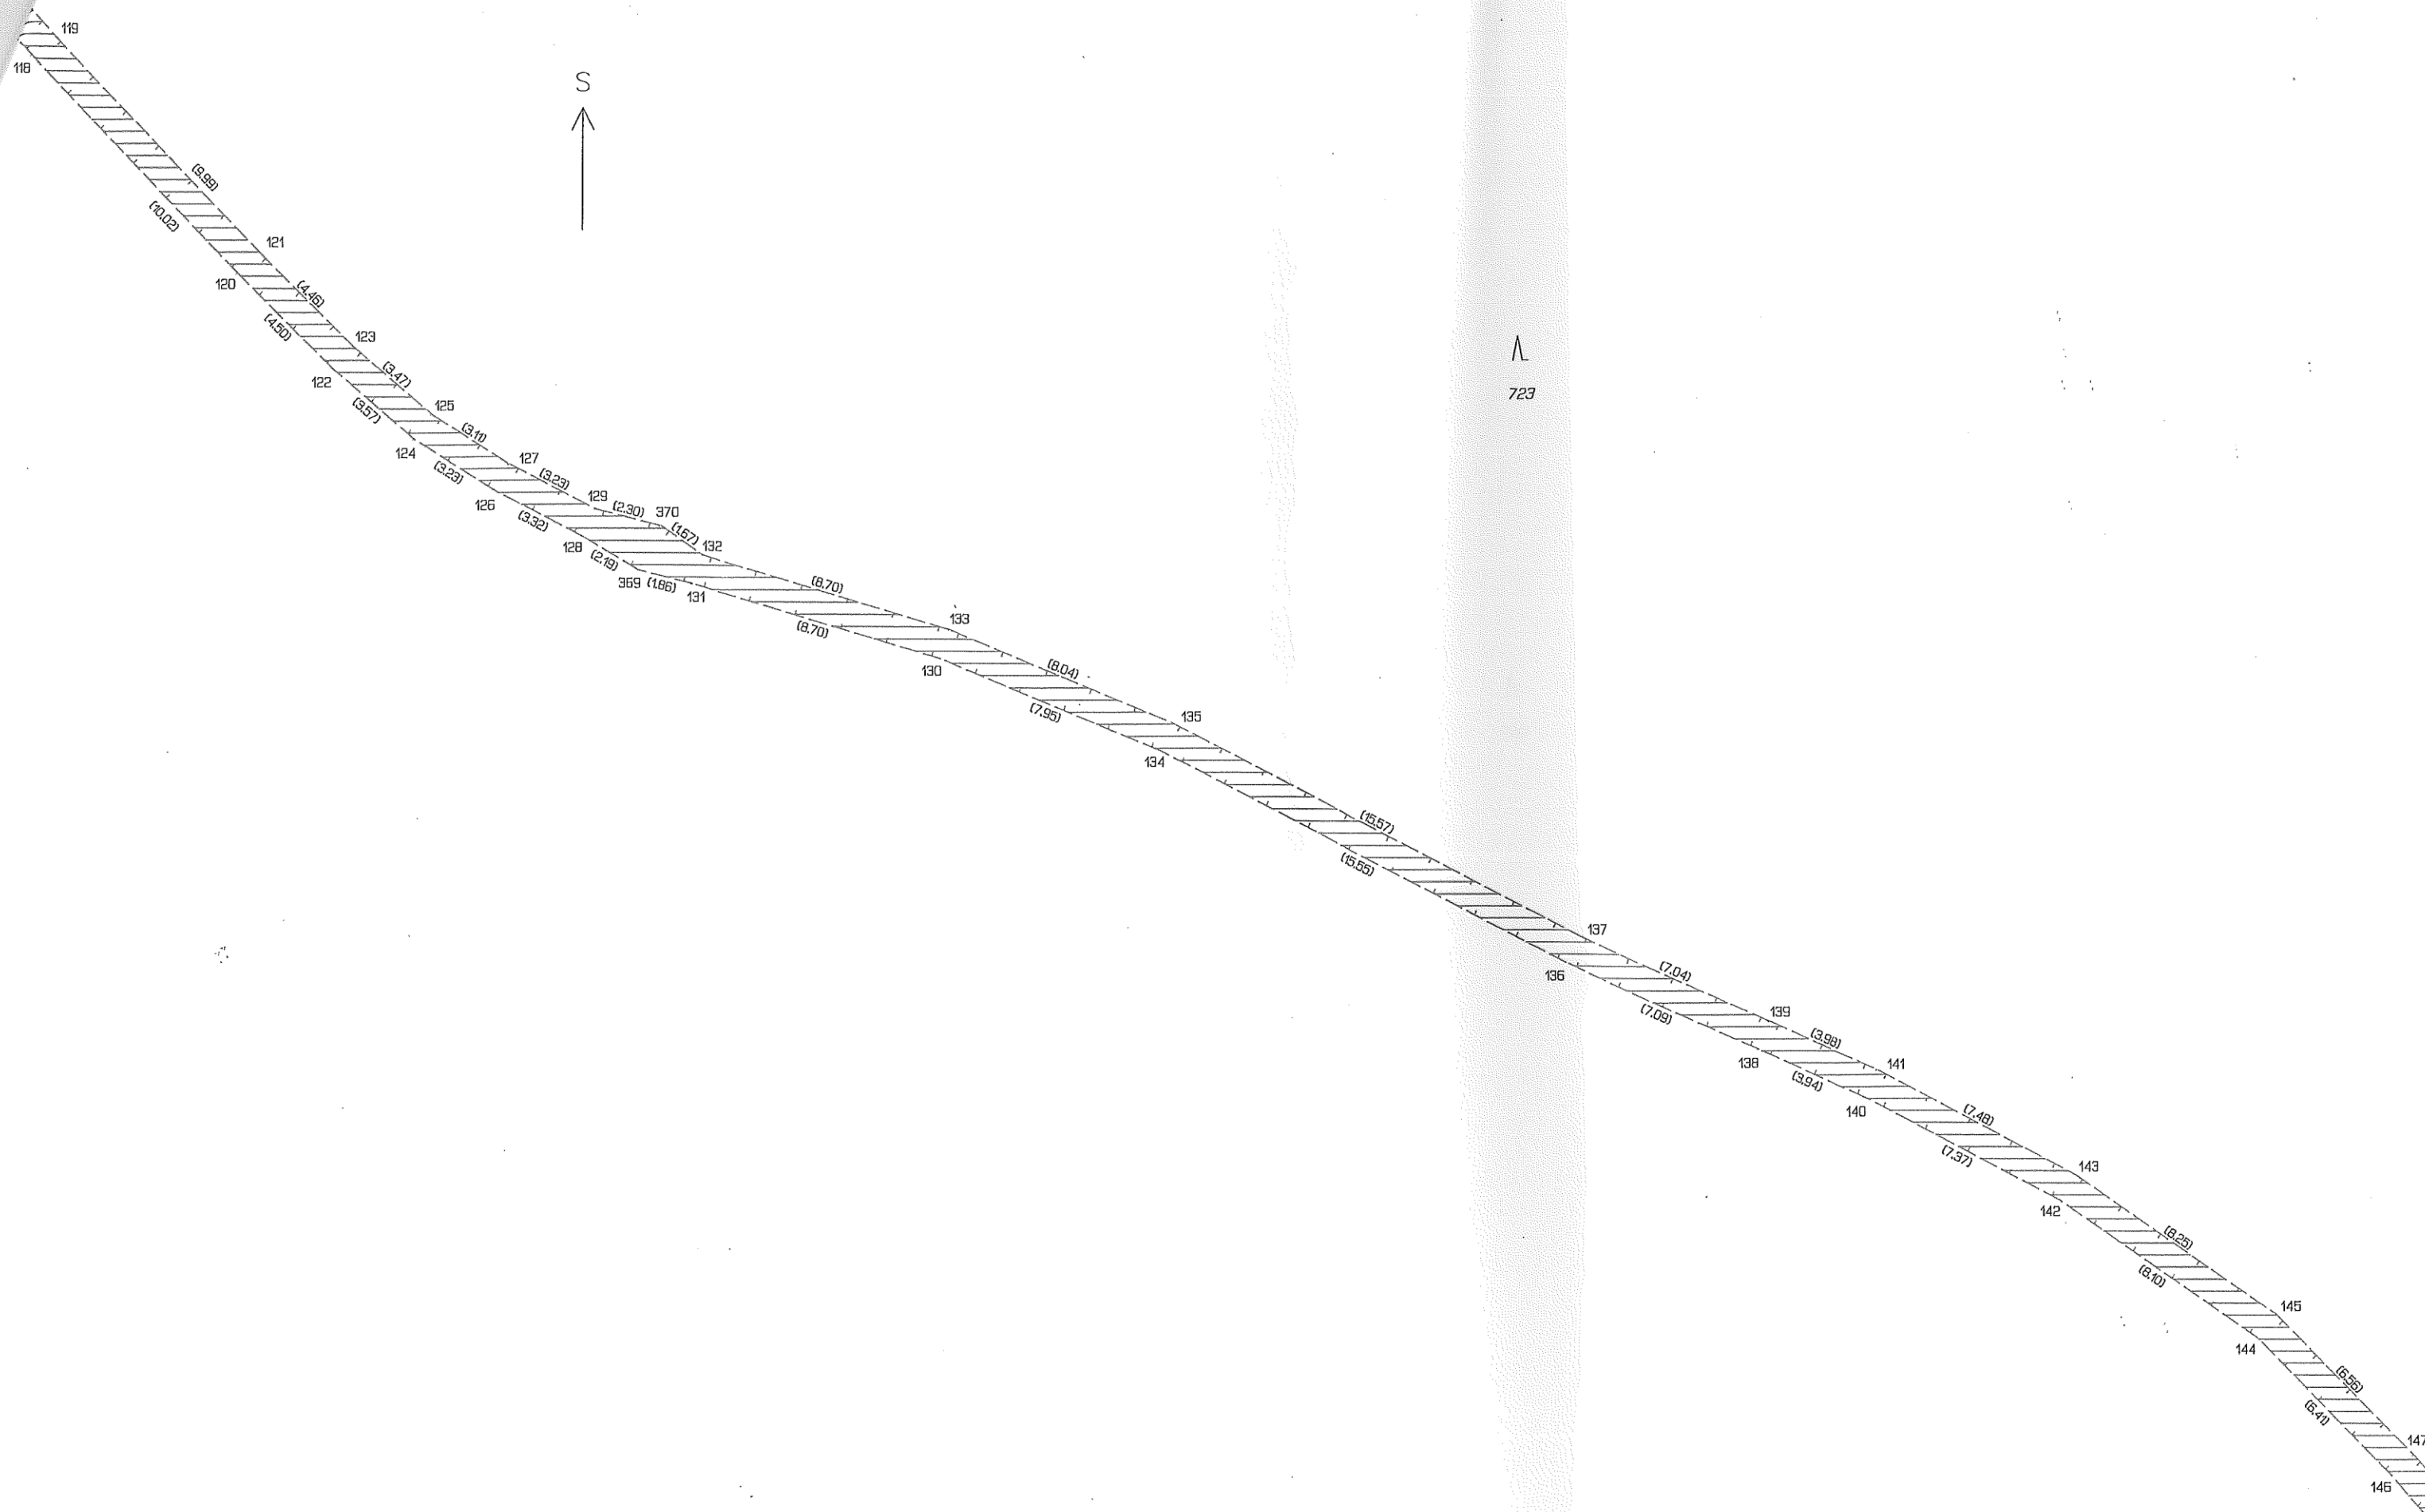


Výkres č. 7

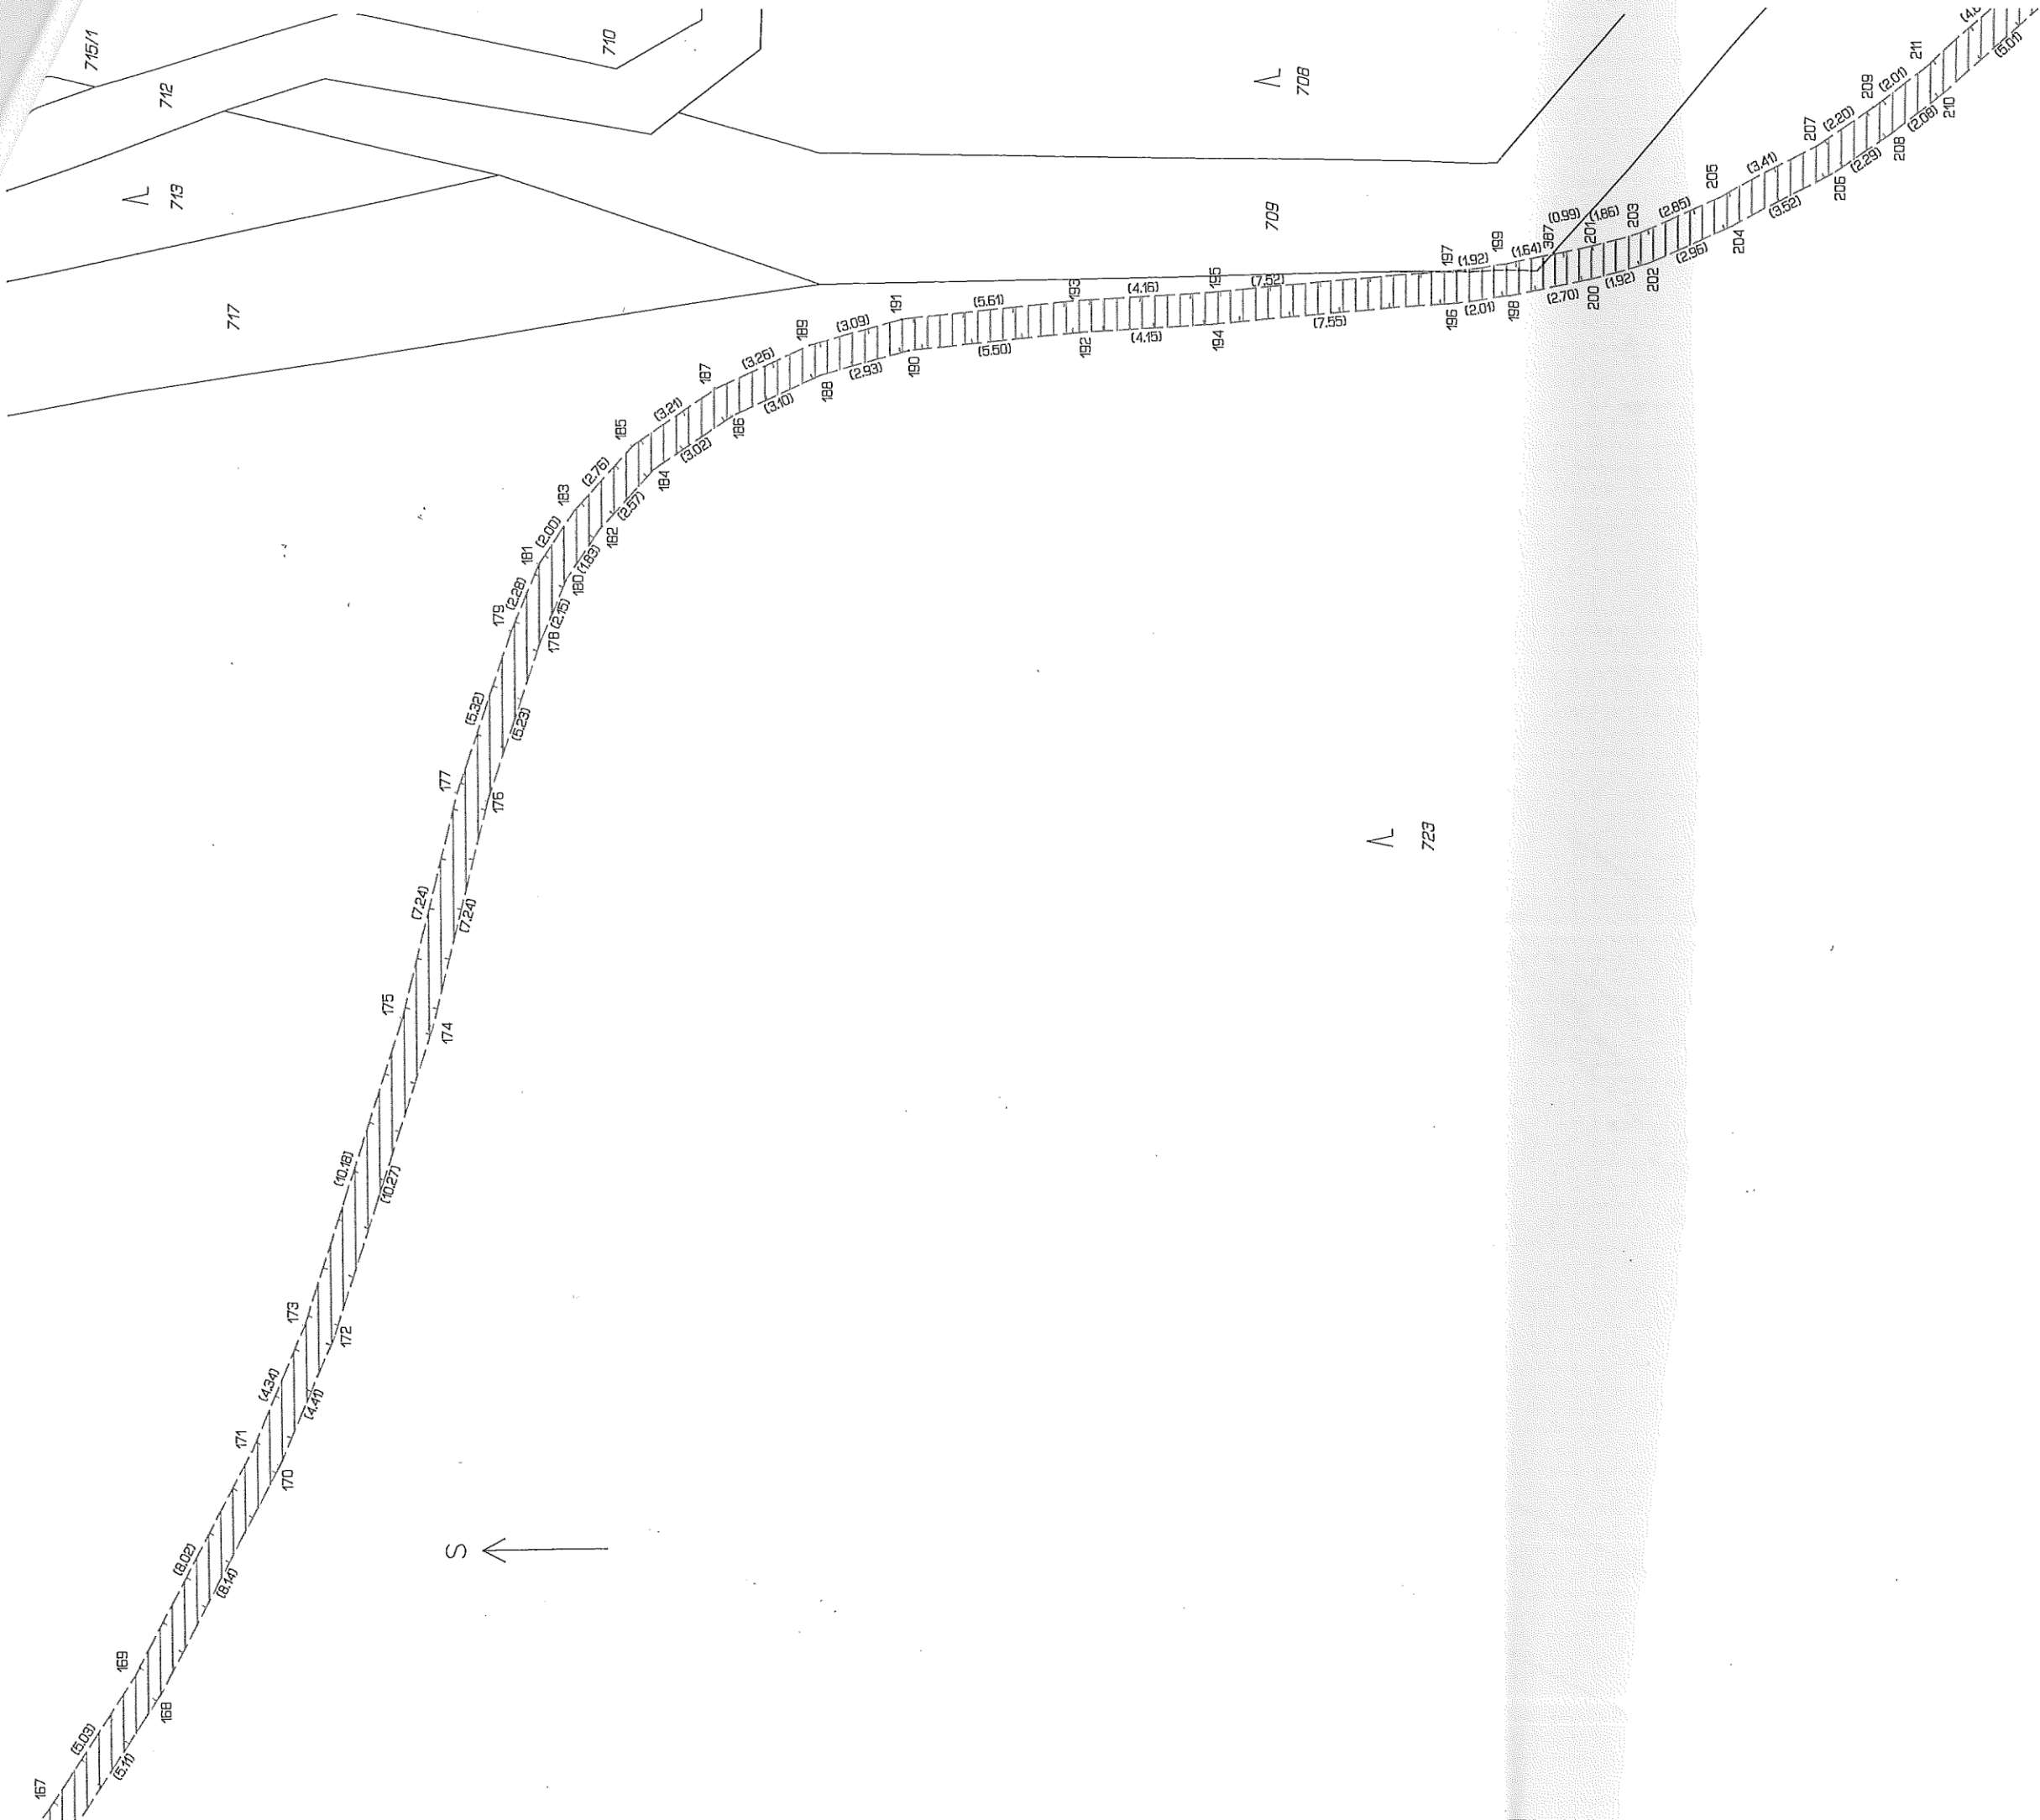


Vykres č. 9

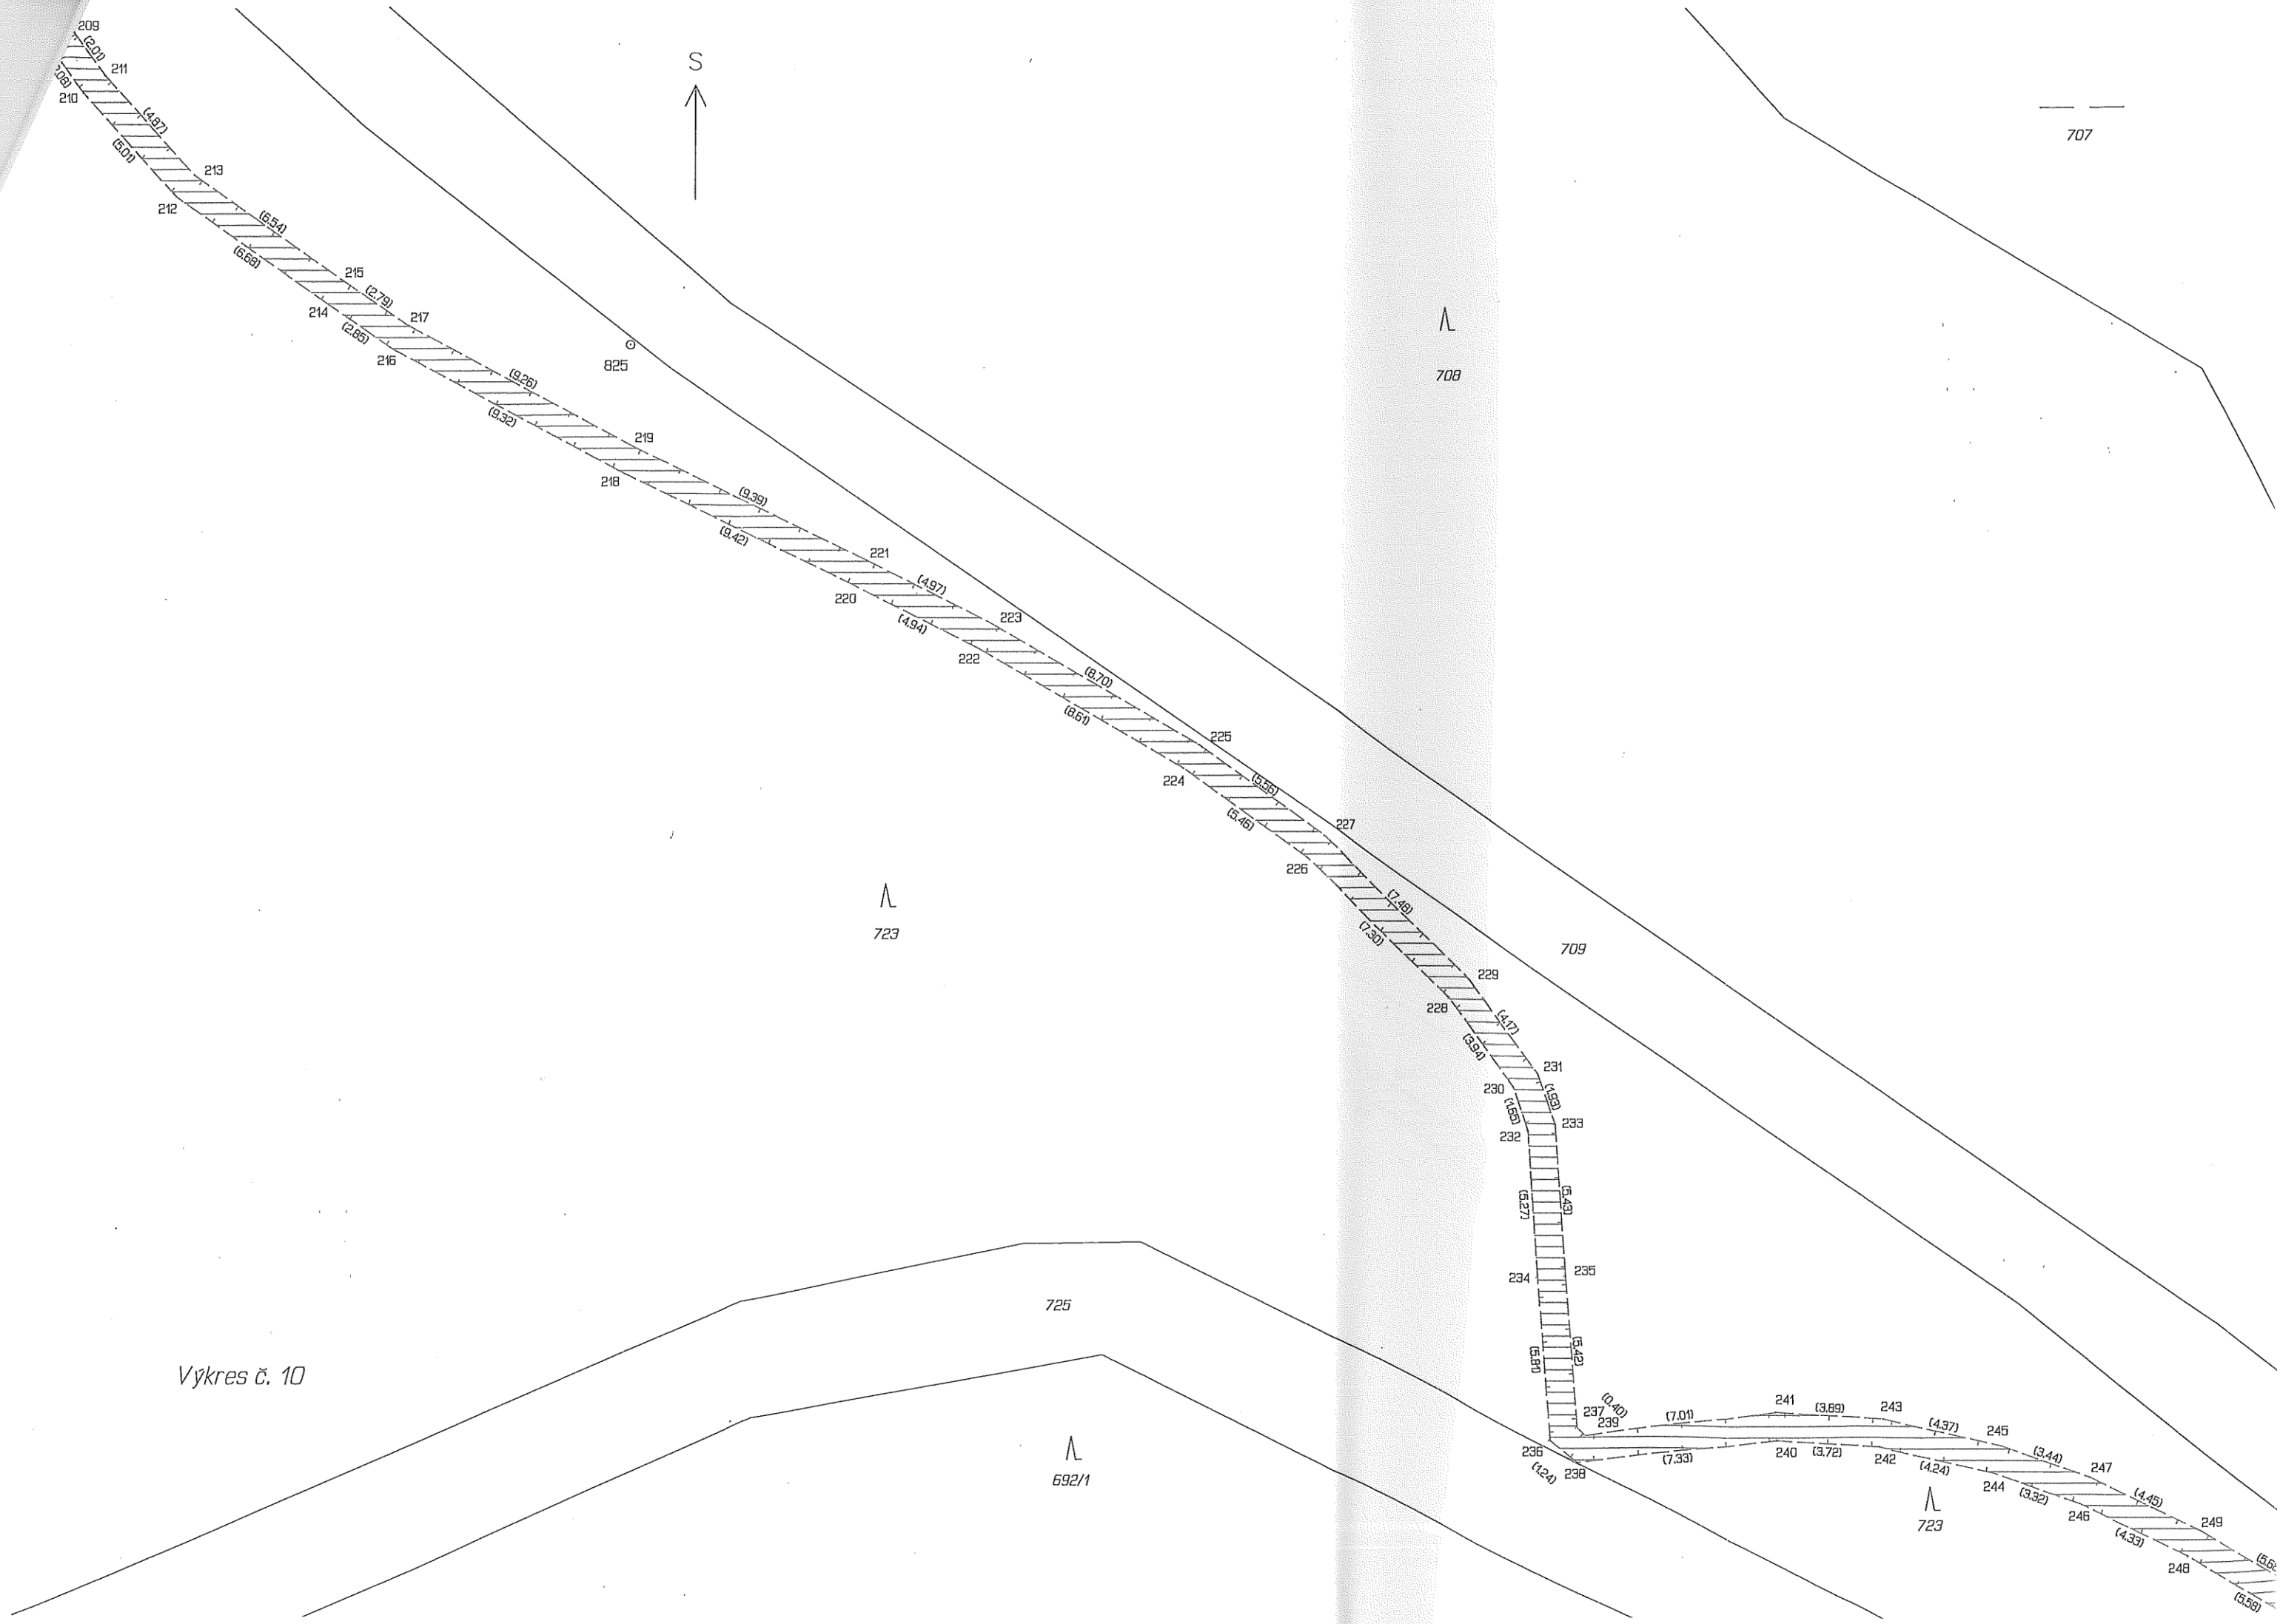

Vykres č. 10

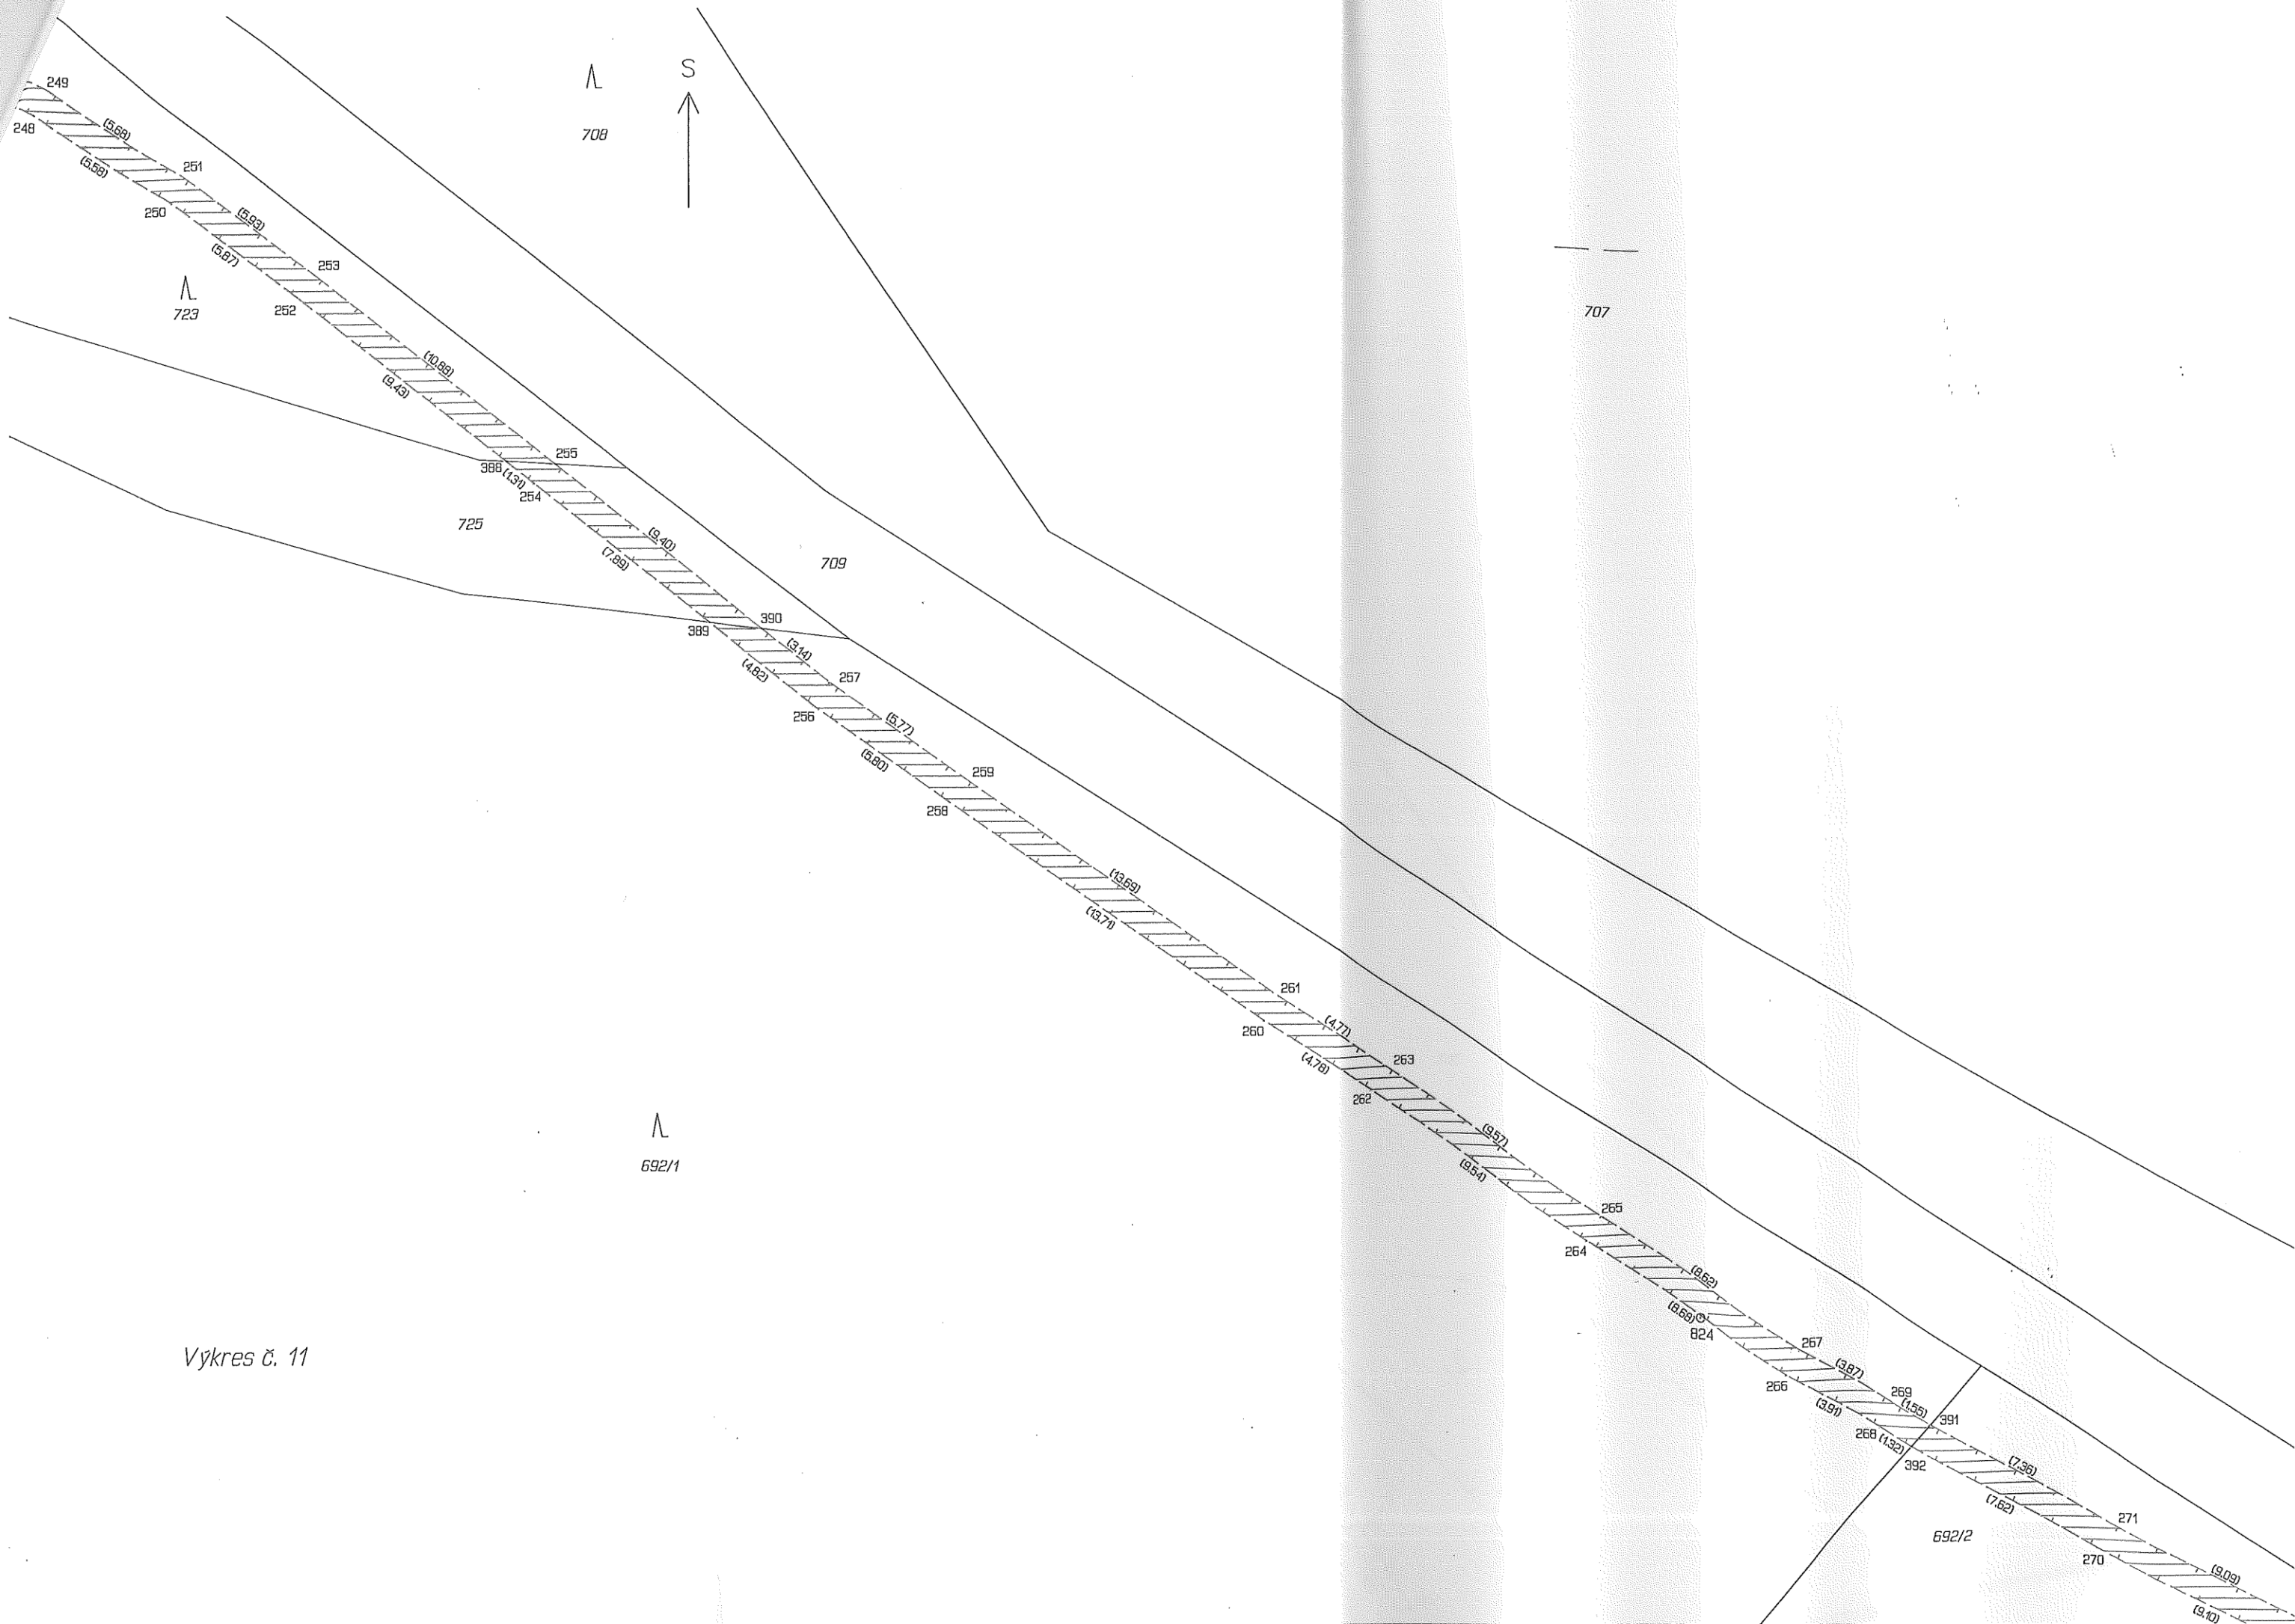

Výkres č. 11

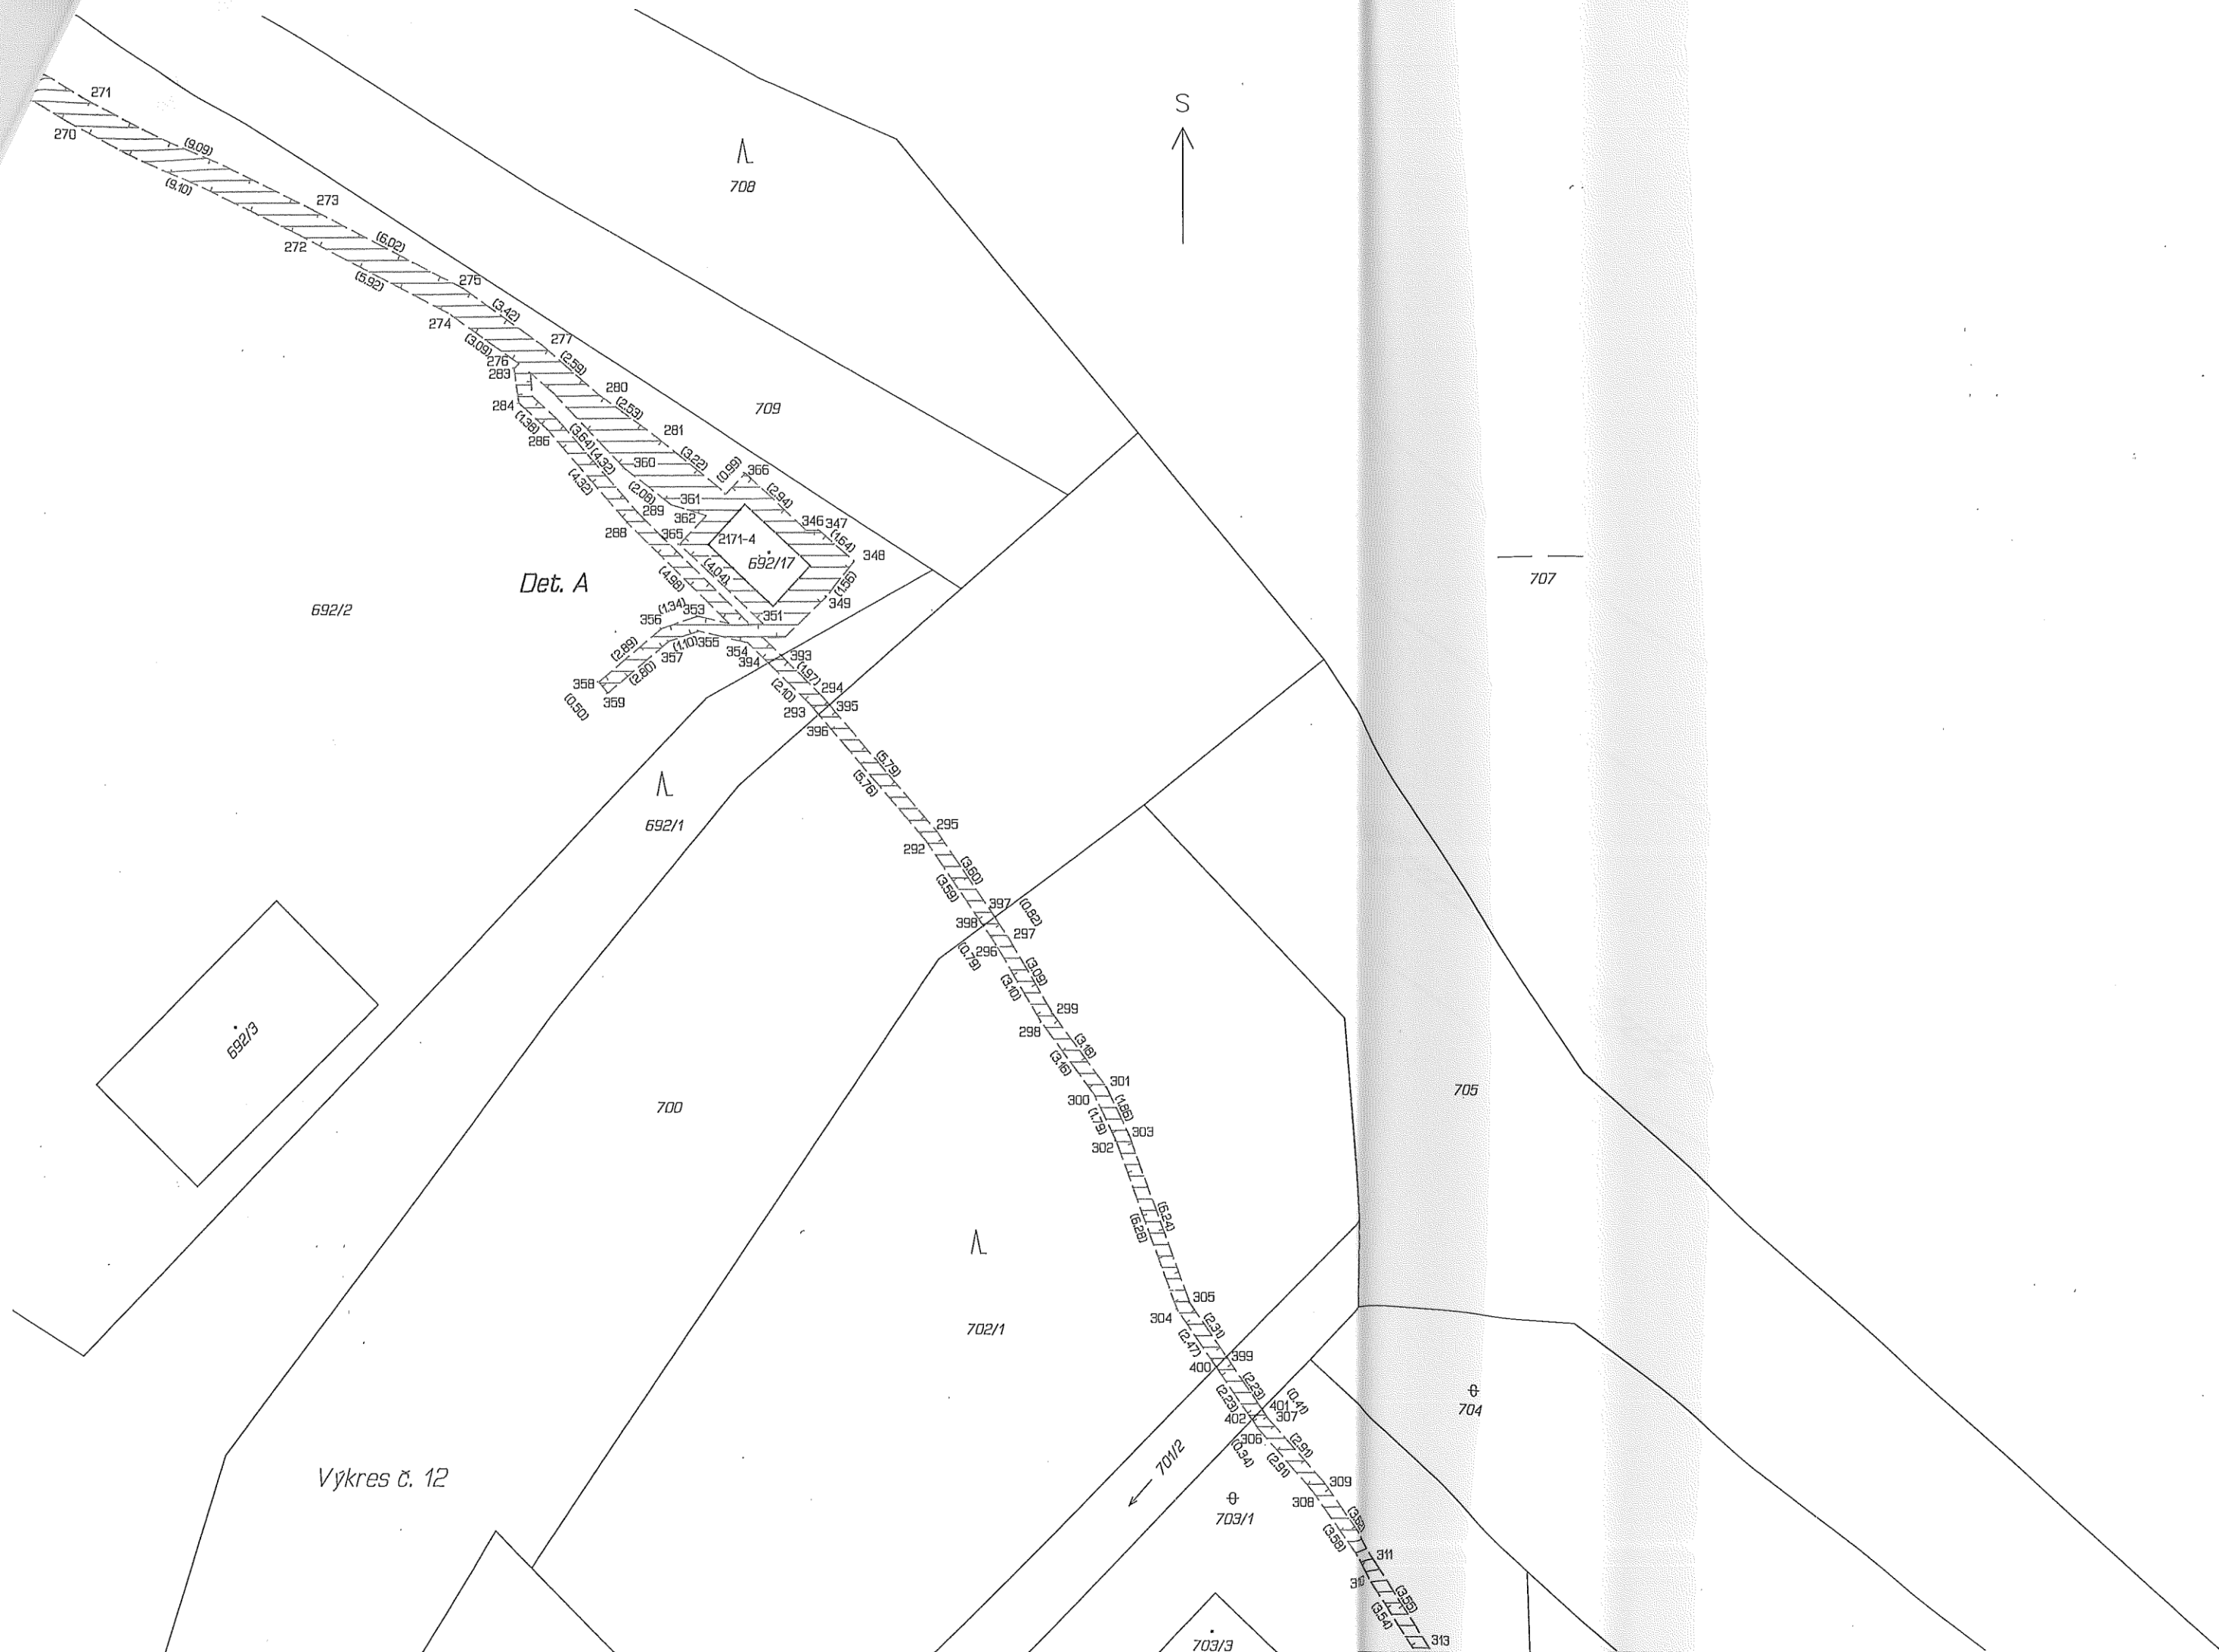

Vykres č. 12



Výkres č. 13

