


LEGENDA:

- SO 09 ← ← ← KANALIZACE NÁVRH, DN250 - DÉLKA 45,2m
 nepředávaná část parc. č. 315/1 náleží 32,0m
 předávaná část parc. č. 315/11 náleží 3,6m
 předávaná část parc. č. 315/9 náleží 8,1m
 předávaná část parc. č. 449/4 náleží 1,5m
- SO 10 → → → VODOVOD NÁVRH DN100 - DÉLKA 34,2m
 nepředávaná část parc. č. 315/1 náleží 30,6m
 předávaná část parc. č. 315/11 náleží 3,6m

600/2

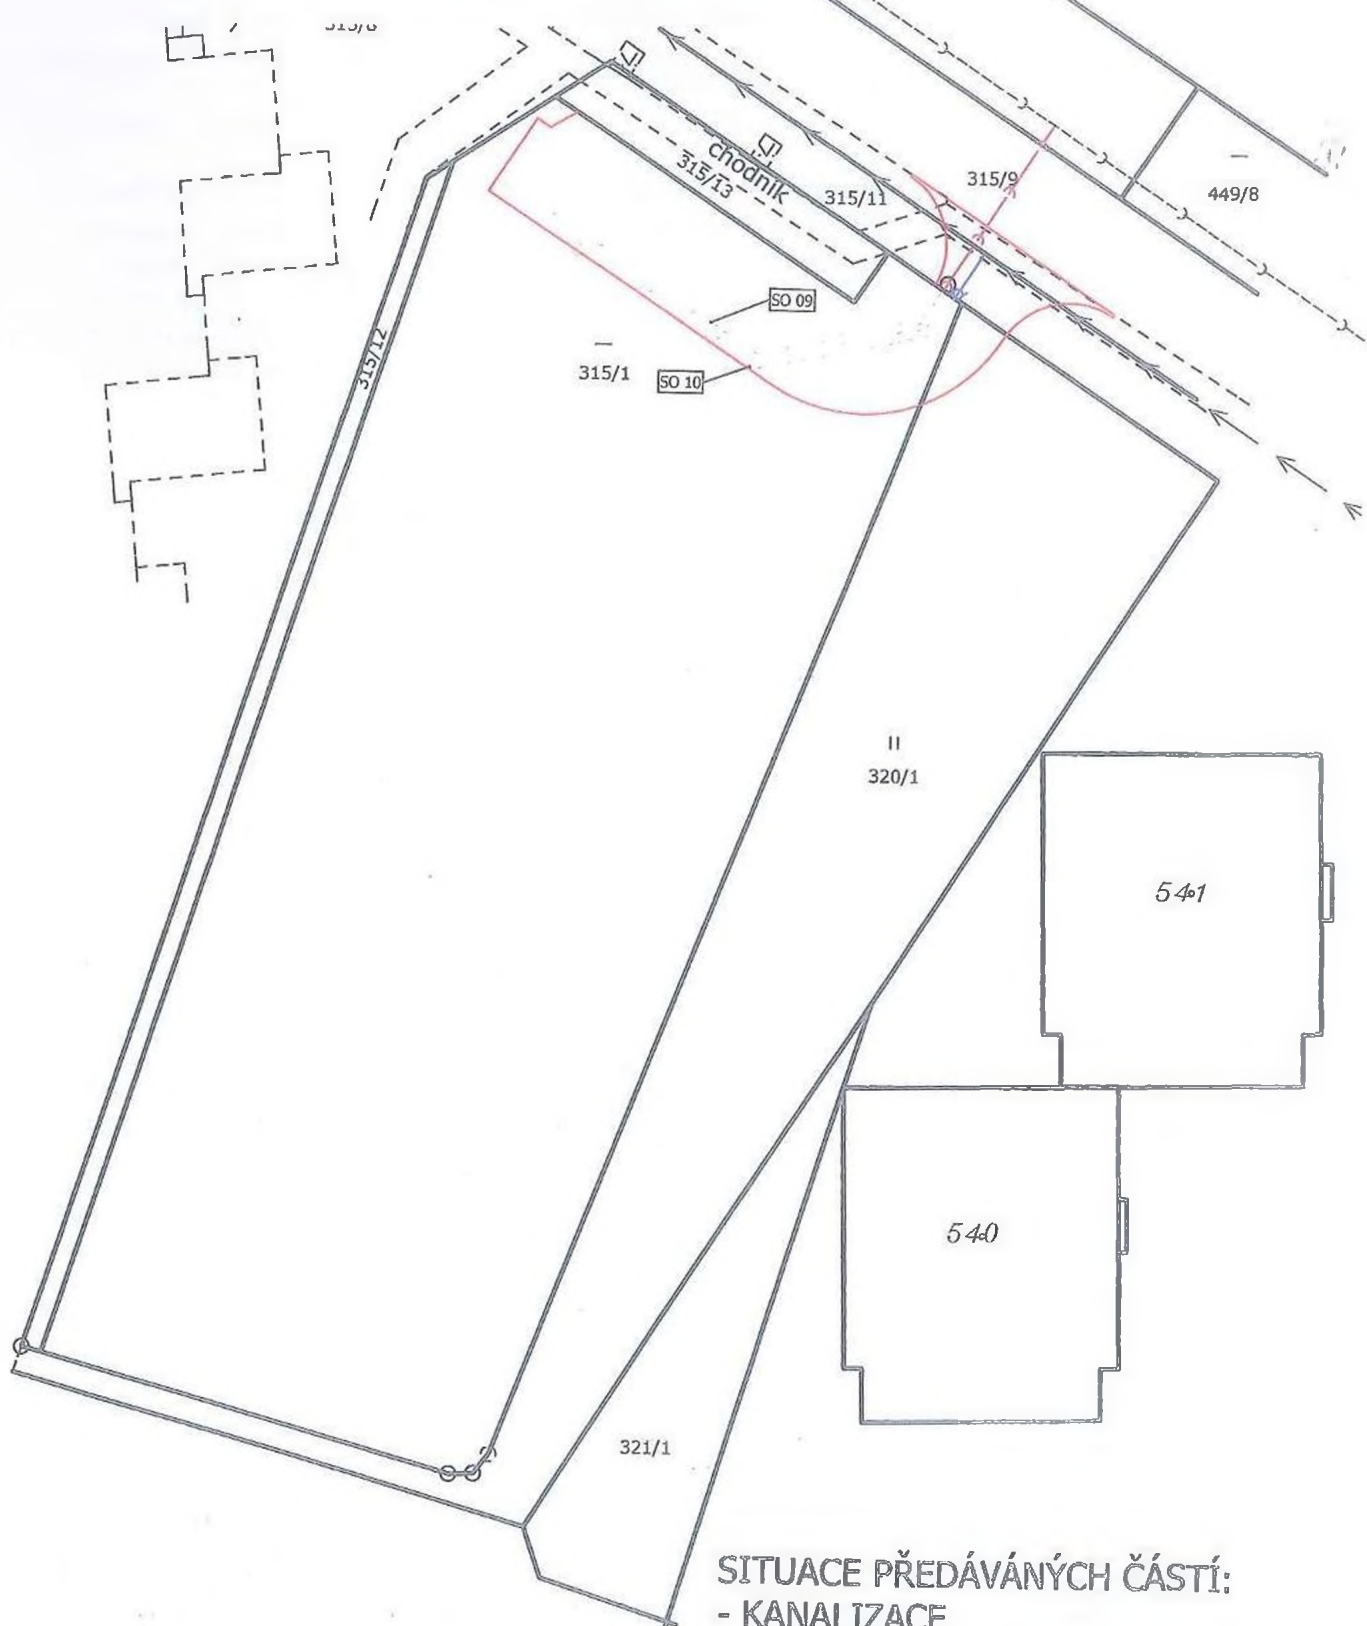

SITUACE PŘEDÁVANÝCH ČÁSTÍ:
 - KANALIZACE
 - VODOVOD