

VÝKAZ DOSAVADNÍHO A NOVÉHO STAVU ÚDAJŮ KATASTRU NEMOVITOSTÍ														
Dosavadní stav				Nový stav										
Označení pozemku parc. číslem	Výměra parcely		Druh pozemku Způsob využití	Označení pozemku parc. číslem	Výměra parcely		Druh pozemku Způsob využití	Typ stavby Způsob využití	Způsob určení výměry	Porovnání se stavem evidence právních vztahů				
	ha	m <sup>2</sup>			ha	m <sup>2</sup>				Díl přechází z pozemku označeného v katastru nemovitostí	dřívejší poz. evidenci	Číslo listu vlastnictví	Výměra dílu	
											ha	m <sup>2</sup>		
2061/633	*1)	2 45	ostat.pl. jina plocha	2061/633	1 40	ostat.pl. jina plocha			2	2061/633		60000	1 40	
				2984	40	ostat.pl. jina plocha			2	2061/633		60000	40	
				2985	66	ostat.pl. jina plocha			2	2061/633		60000	66	
		2 45			2 46									

\*1) Rozdíl +1 m2 vznikly zaokrouhlením výměr (bod 14.6 a) přílohy katastrální vyhlášky) u dosavadní parcely č.2061/633


Seznam souřadnic (S-JTSK)

Číslo bodu Souřadnice pro zápis do KN

Y X Kod kv. Poznámka

k.ú. České Budějovice 2 (621943)

1045-8	758419.14	1164845.45	3	bar.
1045-9	758416.51	1164846.29	3	bar.
1045-16	758411.11	1164847.80	3	bar.
1045-34	758430.02	1164846.97	3	roh obj.
1045-42	758433.13	1164856.17	3	bar.
1045-43	758433.51	1164857.31	3	bar.
1593-2	758428.43	1164842.23	3	bar.
1	758429.49	1164845.39	3	
2	758433.24	1164856.50	3	
3	758416.93	1164846.16	3	
4	758415.21	1164846.65	3	
6	758420.15	1164860.90	3	
7	758418.03	1164849.25	3	

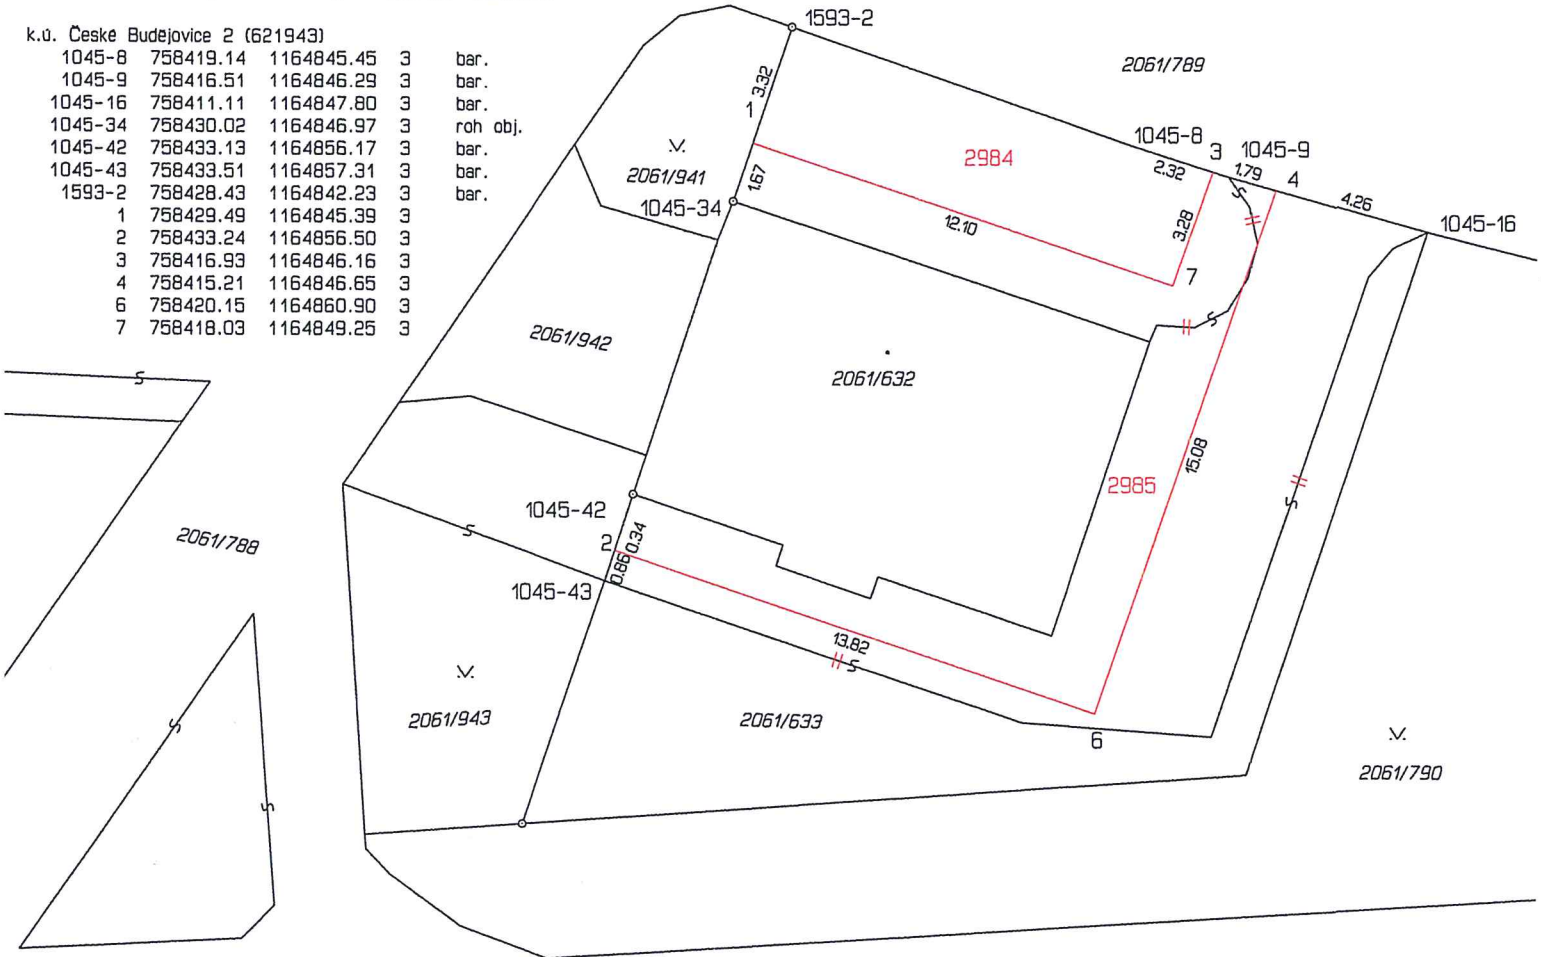

GEOMETRICKÝ PLÁN pro rozdělení pozemku	Geometrický plán overil úředně oprávněný zeměměřický inženýr:		Stejnopis overil úředně oprávněný zeměměřický inženýr:	
		Jméno, příjmení: Ing. Pavel Koclíř	Jméno, příjmení: Ing. Pavel Koclíř	
	Číslo položky seznamu úředně oprávněných zeměměřických inženýrů: 1220/95	Číslo položky seznamu úředně oprávněných zeměměřických inženýrů: 1220/95		
	Dne: 10.května 2017 Číslo: 16/2017	Dne: 16.5.2017 Číslo: 527/2017		
	Náležitostní a přesností odpovídá právním předpisům.		Tento stejnopis odpovídá geometrickému plánu v elektronické podobě uloženému v dokumentaci katastrálního úřadu.	
Vyhotovitel: Daniel Kudláček Srdliště 506 Velesín tel: 720154557	Katastrální úřad souhlasí s očištěním parcel.		Ověření stejnopisu geometrického plánu v listinné podobě.	
Číslo plánu: 4278-15/2017	KÚ pro Jihočeský kraj KP České Budějovice Ing. Drahomíra Vondrášková PGP-1113/2017-301 2017.05.16 08:20:29 CEST			
Okres: České Budějovice				
Obec: České Budějovice				
Kat. území: České Budějovice 2				
Mapový list: DKM	Dosaďním vlastníkům pozemků byla poskytnuta možnost seznámit se v terénu s průběhem navrhovaných nových hranic které byly označeny předepsaným způsobem: obrubník			