



# Příloha číslo 1


## Objekt číslo 12, 1. Nadzemní podlaží

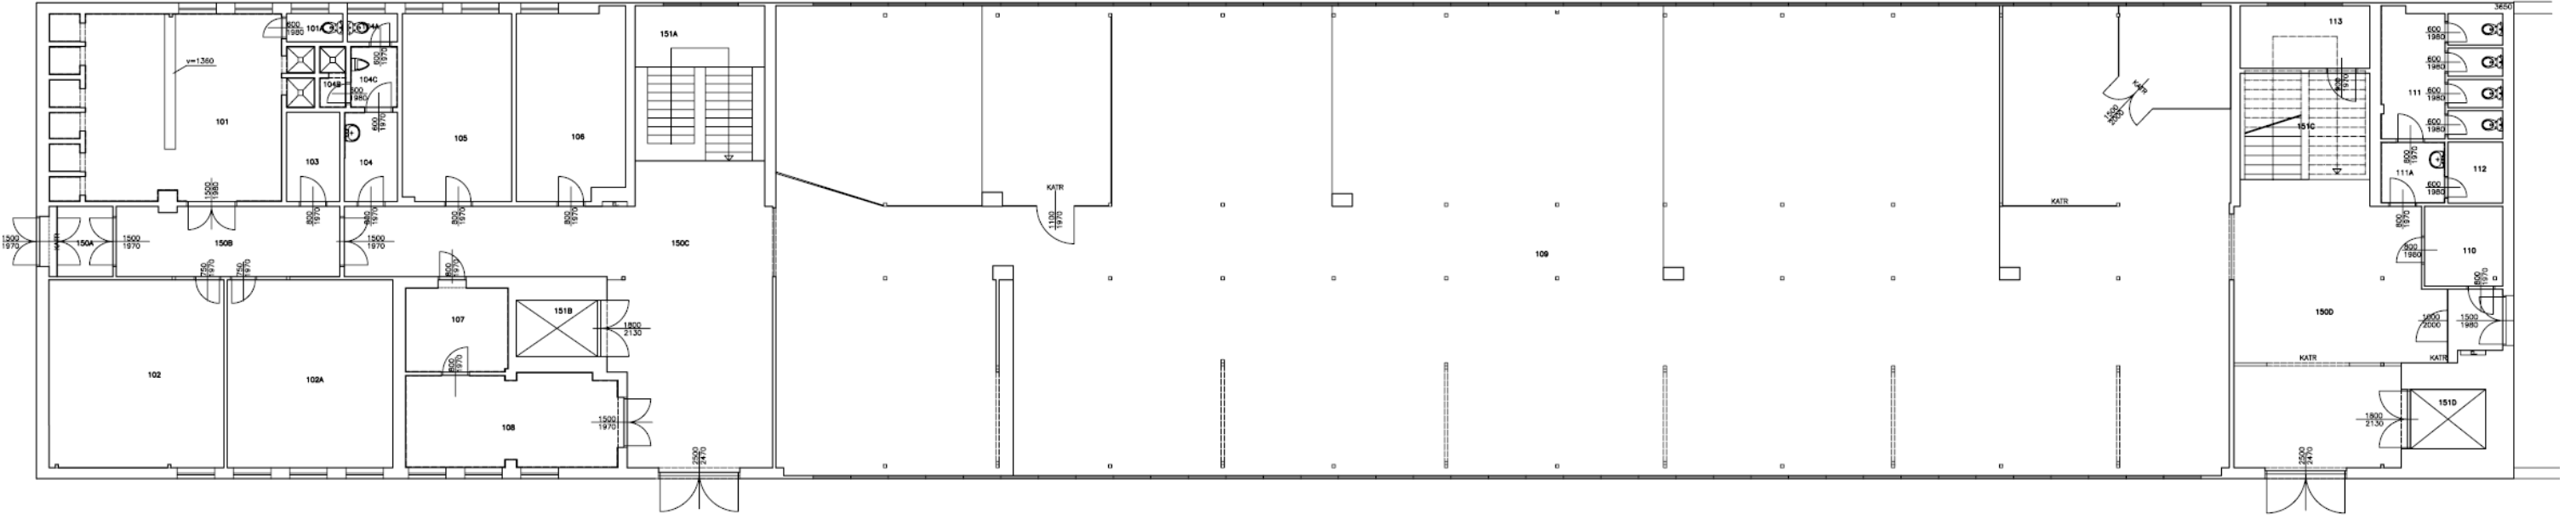

## Objekt číslo 12, 2. Nadzemní podlaží

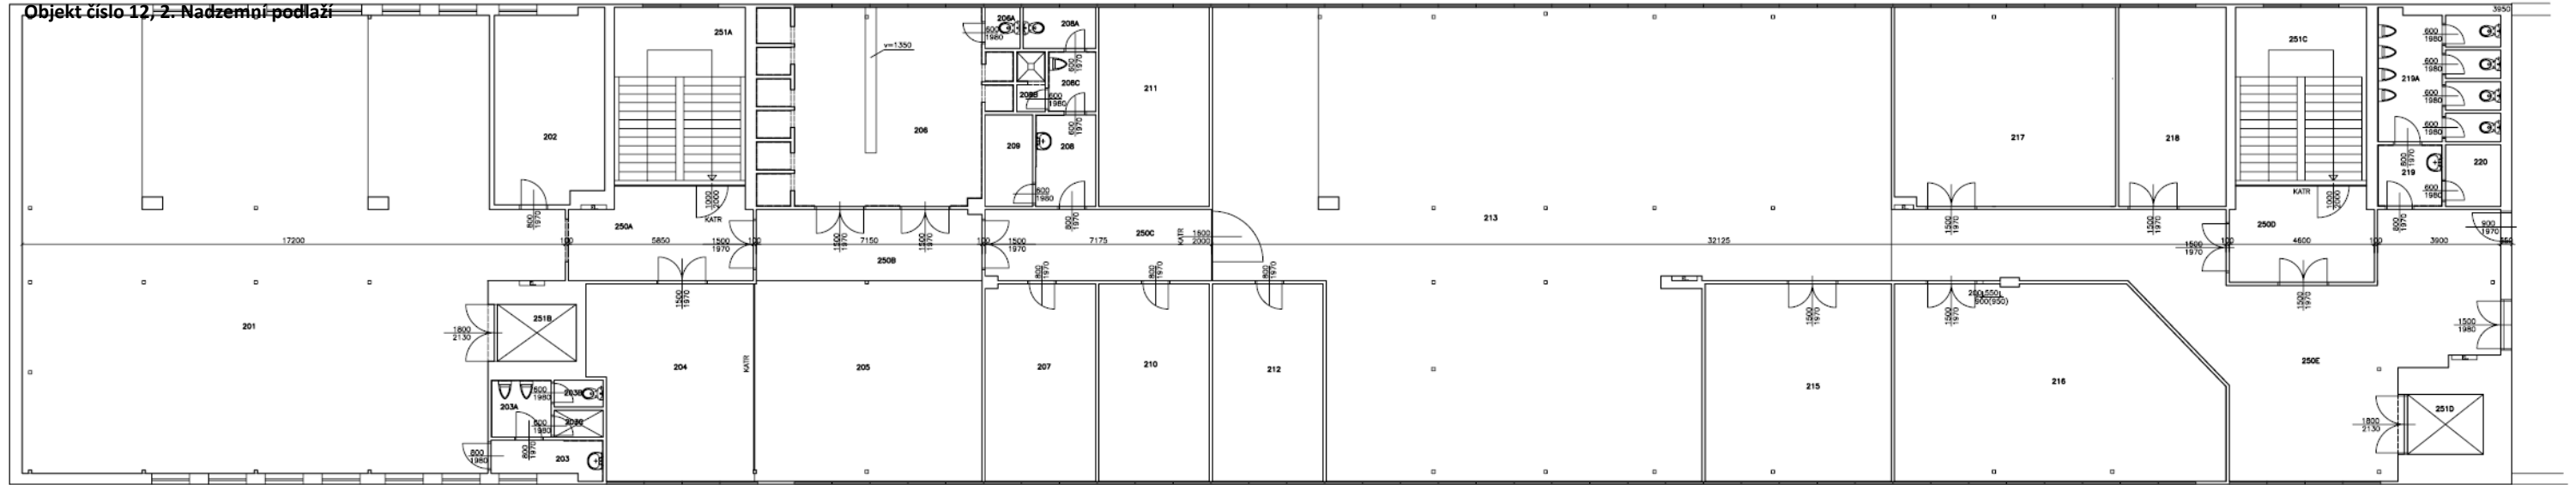

## Objekt číslo 30, 1. Nadzemní podlaží

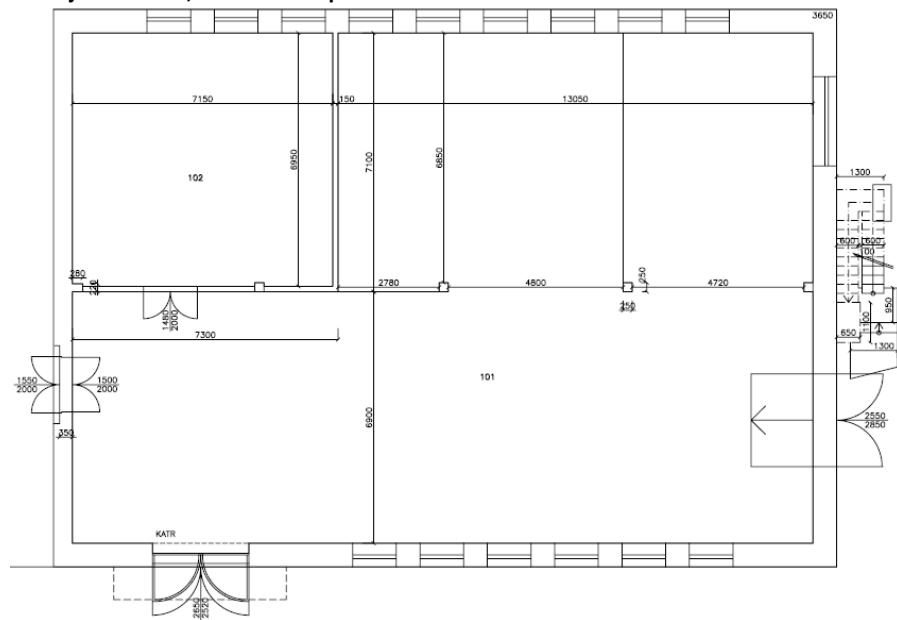

## Objekt číslo 30, 1. Nadzemní podlaží

