

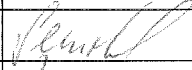


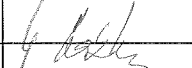

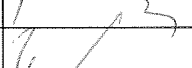

6299/17

KRAJSKÝ ÚŘAD KRAJE Vysočina

Název dokumentu:	Smlouva zakládající právo provést stavbu			
Oprávněn/pověřen k podpisu:	Ing. Josef Pavlík			
Schváleno:	RK	Datum:	29.8.2017	Č.usnesení: 1567/27/2017/RK
Dokument uložen u:	odboru majetkového			
Počet vyhotovení:	4			
Adresát:	Statutární město Jihlava			
Smluvní částka: 1)	0.00			
Odpovědný odbor: 2)	odbor majetkový			
Podpis zajistit do:	neprodleně			

	Pracoviště/pracovník	Datum	Podpis
Zpracoval:	OM/M. Semotamová	11.10.2017	
Projednáno s:	OM/J. Mrázková	11.10.2017	
Právní kontrola:	OM/J. Mrázková	11.10.2017	
Předkládá:	OM/P. Kolář	11.10.2017	
Potvrzení příjmu smlouvy do předběžné evidence 3)	OM/P. Kolář	11.10.2017	
Zodpovídá:	Příkazce operace:		
	Správce rozpočtu:		

Poznámka:

Subjekt (IČO: 00286010), se kterým je uzavírána smlouva NENÍ nespolehlivým plátcem dle § 109 od. 3 zákona o DPH; (ověření provedl: koudelova, datum ověření: 11.10.2017 13:28:20):

Smlouva zakládající právo provést stavbu - sjezd, dopravní značení kú Bedřichov u Jihlavy, obec Jihlava
par.č. 650/1
OM 748/2017

Rozpočtová skladba:

1) Použije se, pokud se jedná o písemnost typu smlouvy, jejímž předmětem je peněžité plnění. Pokud je v košilce více smluv, uvede se částka souhrnná. Pokud se jedná o smlouvu, příp. smlouvy, u níž je peněžité plnění stanoveno částkou za čerpanou jednotku (např. hodinovou sazbu), uvede se částka maximálního rozsahu tohoto plnění. V případě smluv na dobu neurčitou uveďte částku jedné platby.

2) Odpovědným odborem se rozumí odbor, příp. sekce nebo samostatné oddělení, které za písemnost, její vyřízení a správu záležitosti (správu smluvního vztahu) odpovídá.

3) Potvrzuje vždy vedoucí odpovědného odboru (nenahrazuje právní kontrolu).

Kraj Vysočina
Zřizovatel: 57, 587 33**Smlouva zakládající právo provést stavbu**

uzavřená podle ustanovení § 1746 zákona č. 89/2012 Sb., občanský zákoník, v platném znění ve spojení s ustanoveními §§ 86 a 110 zákona č. 183/2006 Sb., stavební zákon

mezi těmito účastníky:

Kraj Vysočina,
se sídlem v Jihlavě, Žižkova 57, 587 33 Jihlava
zastoupený hejtmánem kraje MUDr. Jiřím Běhounkem
k podpisu smlouvy pověřen Ing. Josef Pavlík, náměstek hejtmána pro oblast
ekonomiky a majetku
IČ: 708 90 749
DIČ: CZ70890749
na straně vlastníka dotčeného pozemku

6291/17

a

Statutární město Jihlava, se sídlem orgánů Masarykovo náměstí 97/1, 586 01 Jihlava
zastoupeno náměstkem primátora Ing. Jaromírem Kalinou
IČO 002 86 010
DIČ CZ00286010
na straně investora

takto:

Článek I.

Kraj Vysočina je dle výpisu z LV 1078 pro k. ú. Bedřichov u Jihlavy a obec Jihlava vlastníkem pozemku par. č. 650/1 – ostatní plocha, silnice (dále jen „pozemek“).

Uvedený pozemek získal Kraj Vysočina na základě Rozhodnutí Ministerstva dopravy a spojů ČR č. j. 3796/01-9-KM ze dne 10. 9. 2001, vydaného v souladu se zákonem č. 157/2000 Sb., o přechodu některých věcí, práv a závazků z majetku ČR do majetku krajů. Zřizovací listinou ze dne 20. 12. 2001 a Rozhodnutím o sloučení organizace Kraje Vysočina ze dne 7. 11. 2006 jej předal k hospodaření do Krajské správy a údržby silnic Vysočiny, příspěvkové organizace Kraje Vysočina.

Statutární město Jihlava je investorem stavby „**Mimoúrovňová křižovatka silnice I/38 a ul. Romana Havelky, Jihlava**“ - napojení sjezdu na ul. Romana Havelky, úprava povrchu a vodorovné dopravní značení. Touto stavbou bude dotčen mimo jiné i výše uvedený pozemek, jehož vlastníkem je Kraj Vysočina. Rozsah a umístění stavby je orientačně vyznačen nákresem trasy na snímku katastrální mapy, který tvoří nedílnou součást této smlouvy.

Článek II.

Usnesením 1567/27/2017/RK ze dne 29. 8. 2017 vydala Rada Kraje Vysočina souhlas s dotčením pozemku, uvedeným v článku I. smlouvy, stavbou „Mimoúrovňová křižovatka silnice I/38 a ul. Romana Havelky, Jihlava“ - napojení sjezdu na ul. Romana Havelky, úprava povrchu a vodorovné dopravní značení, a rozhodla uzavřít nepojmenovanou smlouvu mezi Krajem Vysočina a investorem stavby. Současně rozhodla zveřejnit na úřední desce Krajského úřadu Kraje Vysočina záměr darování části tohoto pozemku zastavěného stavbou, investorovi stavby.

Uzavřením této smlouvy vznikne investorovi právo provést uvedenou stavbu na pozemku par. č. 650/1 v k. ú. Bedřichov u Jihlavy a obci Jihlava ve smyslu ustanovení § 86 a § 110

zákona č. 183/2006 Sb., stavební zákon, a Kraj Vysočina jako vlastník tohoto pozemku je povinen do doby majetkoprávního vypořádání pozemku, dotčeného stavbou, toto právo trpět.

Článek III.

Smluvní strany se zavazují, že po realizaci stavby „Mimoúrovňová křižovatka silnice I/38 a ul. Romana Havelky, Jihlava“ - napojení sjezdu na ul. Romana Havelky, úprava povrchu a vodorovné dopravní značení - a po jejím geometrickém zaměření provedou její majetkoprávní vypořádání za podmínek schválených příslušnými orgány samosprávných celků.

Pro tento účel se investor zavazuje, že do 90 dnů ode dne vydání kolaudačního souhlasu na citovanou stavbu předloží Kraji Vysočina žádost o provedení majetkoprávního vypořádání se 4 výtisky geometrického plánu a kopií kolaudačního souhlasu.

Investor se zavazuje, že po dokončení stavby uvedené v článku I, předloží vlastníkovému dotčeného pozemku protokol, ve kterém bude uvedena hodnota nepeněžitého plnění ve výši zhodnocení stavby silnice III/03824.

Článek IV.

Uzavření této smlouvy je v souladu s usnesením Rady města Jihlavy č. 916/11-RM ze dne 28.07.2011, kterým pověřila dle § 102 odst. 3 zák. č. 128/2000 Sb., v platném znění, náměstka primátora statutárního města Jihlavy pro úsek správy majetku města.

Skutečnosti ve smlouvě blíže neupravené se řídí příslušnými ustanoveními zákona č. 89/2012 Sb., občanský zákoník a zákona č. 183/2006 Sb., stavební zákon.

Smlouva se vyhotovuje ve 4 výtiscích, z nichž jsou pro každého účastníka určeny 2 výtisky.

Tato smlouva bude sloužit jako jeden z dokladů k vydání územního a stavebního povolení pro stavbu „Mimoúrovňová křižovatka silnice I/38 a ul. Romana Havelky, Jihlava“ - napojení sjezdu na ul. Romana Havelky, úprava povrchu a vodorovné dopravní značení v k. ú. Bedřichov u Jihlavy a obci Jihlava, jejímž investorem je statutární město Jihlava.

Smluvní strany po přečtení smlouvy prohlašují, že smlouva je sepsána na základě jejich svobodné vůle, nikoli v tísní a za nápadně nevýhodných podmínek. Na důkaz tohoto připojují zástupci smluvních stran své podpisy.

Smlouva zakládající právo provést stavbu nabývá platnosti dnem podpisu smlouvy.


Investor výslovně souhlasí se zveřejněním celého textu smlouvy včetně podpisů v informačním systému veřejné správy – Registru smluv.

Smluvní strany se dohodly, že zákonnou povinnost dle § 5 odst. 2 zákona o registru smluv splní Kraj Vysočina.

V Jihlavě dne 10. 10. 2017

17. 10. 2017
V Jihlavě dne


Ing. Jaromír Kalina
náměstek primátora

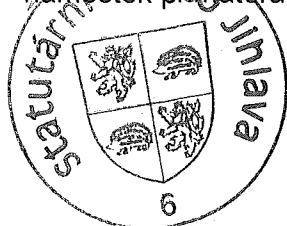

Ing. Josef Pavlík
náměstek hejtmána pro oblast
ekonomiky a majetku

Kraj Vysočina
Žitkova 57, 587 33 Jihlava

KOORDINAČNÍ SITUAČNÍ VÝKRES 1:500

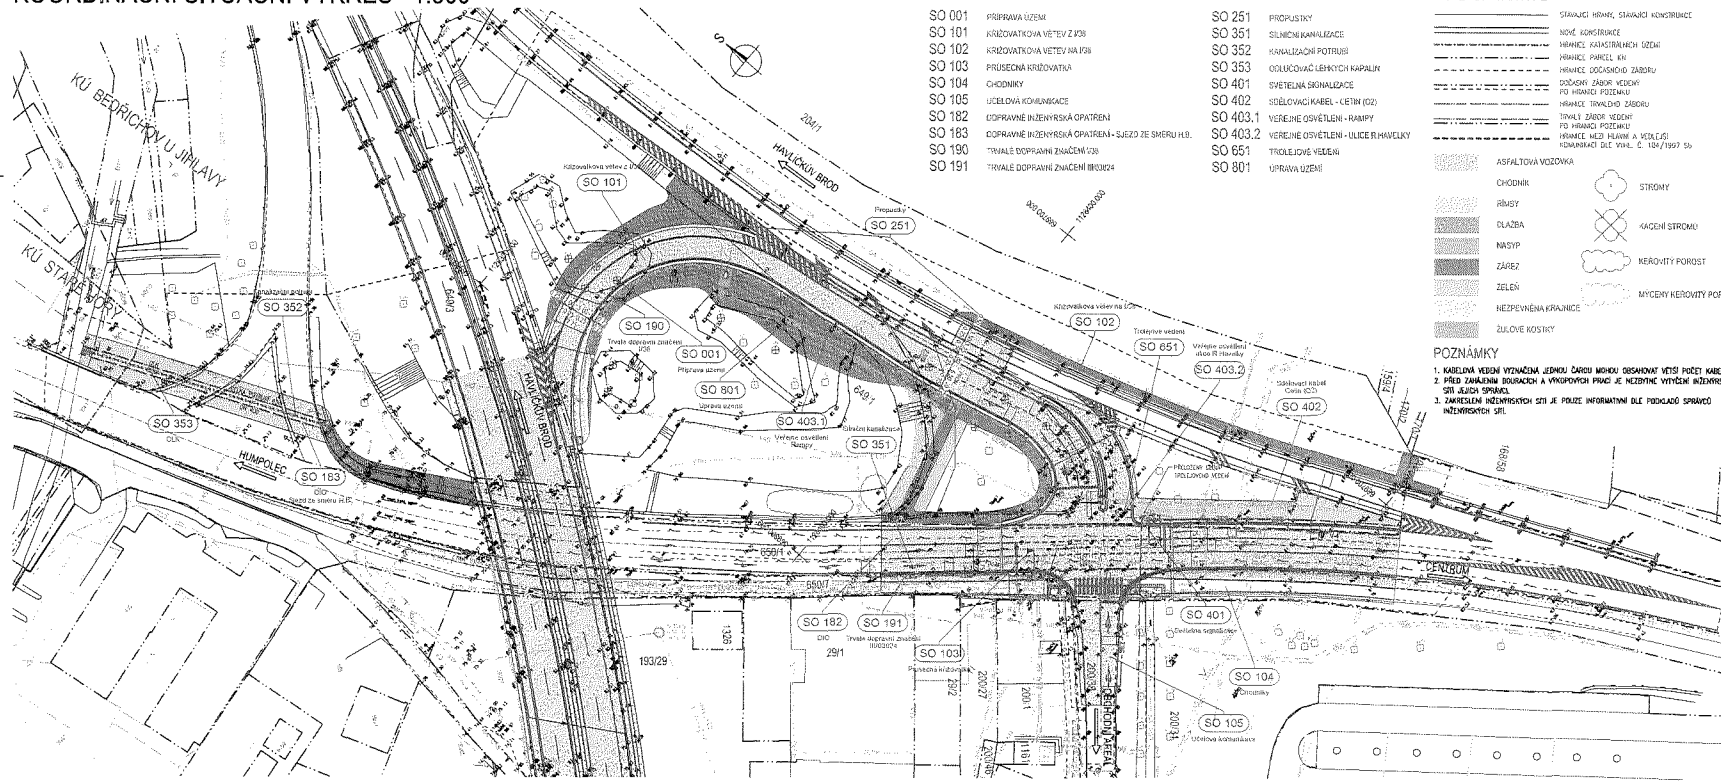

- LEGENDA OBJEKTŮ**
- SO 001 PRÍPRAVA UZEMÍ
 - SO 101 KRÍŽOVATKOVÁ VĚTVĚV Z KJB
 - SO 102 KRÍŽOVATKOVÁ VĚTVĚV NA ICB
 - SO 103 PRÍRŮBEČNÁ KRÍŽOVATKA
 - SO 104 CHODNIKY
 - SO 105 UČELNÁ KOMUNIKACE
 - SO 182 DOPRAVNĚ INŽENÝRSKÁ OPATŘENÍ
 - SO 183 DOPRAVNĚ INŽENÝRSKÁ OPATŘENÍ - SLEZD ZĚ SMĚRU HL.
 - SO 190 TRIVÁLE DOPRAVNÍ ZNAČENÍ ICB
 - SO 191 TRIVÁLE DOPRAVNÍ ZNAČENÍ ICB

- SO 251 PROPUSTKY
- SO 351 SILNIČNÍ KANALIZACE
- SO 352 KANALIZAČNÍ POTRUBÍ
- SO 353 ODLUČOVAČ LEBKOVÝCH KAPALIN
- SO 401 SVĚTELNÁ SIGNALIZACE
- SO 402 SVĚTELNÉ KABELY - (LETNÍ ICB)
- SO 403.1 VEŘEJNÉ OSVĚTLENÍ - RAMPE
- SO 403.2 VEŘEJNÉ OSVĚTLENÍ - ULICE R.HAVELKY
- SO 651 TROLEVÉ VĚTVĚNÍ
- SO 801 ÚPRAVA UZEMÍ

- LEGENDA ČAR A PLOCH:**
- STAVACÍ HRANICE, STAVACÍ KONSTRUKCE
 - NOVÉ KONSTRUKCE
 - HRANICE KANALIZAČNÍCH ÚSEKŮ
 - HRANICE PÁNEČE BR
 - HRANICE ODSTAVIŠTÍ ZABŮRŮ
 - DŮDĚLNÝ ZABŮR VEDENÍ
 - HRANICE TRÓLEJOVÝ ZABŮRŮ
 - TRIVÁLNÍ ZABŮR VEDENÍ
 - HRANICE MEZI PÁNEČI A VĚTVĚNÍ
 - KANALIZAČNÍ DLE VHL Č. 104/1997 ŠJ

- ASFALTOVÁ VOZOVKA
- CHODNÍK
- HRÁZ
- DLAŽBA
- NÁSYP
- ZÁŘEZ
- ZELEN
- NEZPEVŇENÁ KRANICE
- ŽULOVÉ KOSÍKY
- STRÁNĚ
- KACENÍ STROMŮ
- NEROVNÝ POROST
- MYČENÝ NEROVNÝ POROST

POZNÁMKY

1. KABELNÁ VĚTVĚNÍ VYZNAČENÁ JEDNOU ČAROU MOHOU OBSAHOVAT VĚTŠÍ POČET KABELŮ.
2. PŘED ZAHÁJENÍM PRÁCE A VYKOPÁVÁNÍ PRÁCE JE NEZBYTNÉ VYTĚŠENÍ INŽENÝRSKÝCH SÍŤÍ JINÝMI SPŘÍMÁCI.
3. ZAHŘEŠENÍ INŽENÝRSKÝCH SÍŤÍ JE POUZE INFORMATIVNÍ DLE PODKLADŮ SPRÁVCE INŽENÝRSKÝCH SÍŤÍ.

- LEGENDA INŽENÝRSKÝCH SÍŤÍ**
- NEKÉ NAPĚTÍ, PODZEMNÍ - LON
 - VYSOKÉ NAPĚTÍ, PODZEMNÍ - LON
 - SDĚLOVACÍ KABEL - LETNÍ - NEPROUDIZOVANĚ
 - SDĚLOVACÍ VĚTVĚNÍ - CETN
 - OPŤKOVÝ KABEL - ICB
 - OPŤKOVÝ KABEL - SPRONĚN
 - OPŤKOVÝ KABEL - T-MOBILE
 - LINE PLYNOVOD - SÍROUHLÍKOVÝ PLYNOVOD
 - LINE PLYNOVOD - VODNÍKOVÝ PLYNOVOD
 - NAPĚLEČNÍ KABELY DPML
 - SDĚLOVACÍ KABEL - ÚPC
 - VODOVOD - VAS
 - VEŘEJNÉ OSVĚTLENÍ
 - KABEL SSI
 - KANALIZACE
 - TRÓLEJOVÉ VĚTVĚNÍ

C

PROJEKTOVATEL	PRIS	PRIS	PRIS
ZÁKLADNÍ ÚDAJE			
NÁZEV	Mimoúrovňová křížovatka silnice II/38 - ul. Romana Havelky, Jihlava		
PROJEKT	KOORDINAČNÍ SITUAČNÍ VÝKRES		
PRŮMĚR	C.3		C.3