
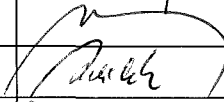
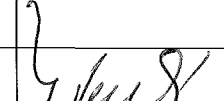
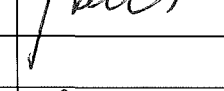
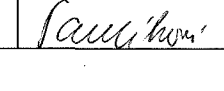




7812/16

KRAJSKÝ ÚŘAD KRAJE Vysočina

| | | | |
|-----------------------------|--|-------------|--|
| Název dokumentu: | Smlouva o zajištění přeložky plynárenského zařízení a úhradě nákladů s ní související na akci - "III/40618 Radkov - most ev.č.40618-4" | | |
| Oprávněn/pověřen k podpisu: | Ing. Libor Joukl | | |
| Schváleno: | Datum: | Č.usnesení: | |
| Dokument uložen u: | ODSH/ Karel Liška | | |
| Počet vyhotovení: | 6 | | |
| Adresát: | RWE Distribuční služby, s.r.o. | | |
| Smluvní částka: 1) | 60294.00 | | |
| Odpovědný odbor: 2) | odbor dopravy a silničního hospodářství | | |
| Podpis zajistit do: | 30.9.2016 | | |

| | Pracoviště/pracovník | Datum | Podpis |
|---|----------------------|----------------------|---|
| Zpracoval: | ODSH/ Liška | 27.9.2016 |  |
| Projednáno s: | ODSH/ Matulová | 27.9.2016 |  |
| Právní kontrola: | ODSH/ Mládek | 27.9.2016 |  |
| Předkládá: | ODSH/ Strnadová | 29.9.2016 |  |
| Potvrzení příjmu smlouvy do předběžné evidence 3) | ODSH/ Strnadová | 29.9.2016 |  |
| Zodpovídá: | Příkazce operace: | ODSH/ Strnadová | 29.9.2016 |
| | Správce rozpočtu: | Radka Paulíková / OE | 29.9.2016 |

Poznámka:

Subjekt (IČO: 27935311), se kterým je uzavírána smlouva NENÍ nespolehlivým plátcem dle § 109 od. 3 zákona o DPH; (ověření provedl: liska.k, datum ověření: 13.09.2016 12:49:05):

Smlouva o zajištění přeložky plynárenského zařízení a úhradě nákladů s ní související na akci - "III/40618 Radkov - most ev.č.40618-4"

Rozpočtová skladba:

Částka s DPH: 60294, Datum Od: , Datum do: , Perioda: , ODP: 2212, ORJ: 1002, ORG: 0001473110000 POL: 6121 UZ: 999

1) Použije se, pokud se jedná o písemnost typu smlouvy, jejímž předmětem je peněžitě plnění. Pokud je v košilce více smluv, uveďte se částka souhrnná. Pokud se jedná o smlouvu, příp. smlouvy, u níž je peněžitě plnění stanoveno částkou za čerpanou jednotku (např. hodinovou sazbu), uveďte se částka maximálního rozsahu tohoto plnění. V případě smluv na dobu neurčitou uveďte částku jedné platby.

2) Odpovědným odborem se rozumí odbor, příp. sekce nebo samostatné oddělení, které za písemnost, její vyřízení a správu záležitosti (správu smluvního vztahu) odpovídá.

3) Potvrzuje vždy vedoucí odpovědného odboru (nenahrazuje právní kontrolu).

SMLOUVA O ZAJIŠTĚNÍ PŘELOŽKY PLYNÁRENSKÉHO ZAŘÍZENÍ A ÚHRADĚ NÁKLADŮ S NÍ SOUVISEJÍCÍCH

číslo smlouvy: 4000203959
číslo smlouvy stavebníka: 96885



KUJIP015R09Y

Čl. I. Smluvní strany

7812/16

1.

Svazek obcí pro plynofikaci obcí Černíče, Strachonovic a Radkova

se sídlem: Černíč 10, 588 56 Černíč
IČO: 71160582
bankovní spojení: GE Money Bank, a.s.
číslo účtu: 164286981/0600
zastoupena: Bohuslav Richter – předseda svazku
telefon: 777710491
email: richter.bohuslav@seznam.cz

jako vlastník plynárenského zařízení (dále jen „vlastník PZ“)

2.

RWE GasNet, s.r.o.

Sídlo: Klíšská 940, 401 17 Ústí nad Labem
Spisová značka: C 23083 vedená u Krajského soudu v Ústí nad Labem
Banka: Československá obchodní banka, a.s.
Číslo účtu: 17663193/0300
IČO: 27295567
DIČ: CZ27295567

zastoupena na základě plné moci společností

RWE Distribuční služby, s.r.o.

Sídlo: Plynárenská 499/1, Zábrdovice, 602 00 Brno
Spisová značka: C 57165 vedená u Krajského soudu v Brně
Banka: Československá obchodní banka, a.s.
Číslo účtu: 17837923/0300
IČO: 27935311
DIČ: CZ27935311

Zastoupena na základě plných mocí:

Jiřím Navrátilem, technikem připojování a rozvoje PZ-Morava jih
Milošem Chmelařem, technikem připojování a rozvoje PZ-Morava jih

jako provozovatel plynárenského zařízení (dále jen „provozovatel PZ“)

a

3.

Kraj Vysočina

Žižkova 57, 587 33 Jihlava, jednající hejtmanem kraje MUDr. Jiřím Běhounkem
zástupce pro věci smluvní: MUDr. Jiří Běhounek, hejtman kraje,
k podpisu smlouvy pověřen Ing. Libor Joukl, náměstek hejtmana kraje pro oblast majetku, dopravy a
silničního hospodářství

zástupce pro věci technické: Ing. Hana Matulová, Ing. Karel Liška

IČO: 70890749

bankovní spojení: Sberbank CZ, a.s. pobočka Jihlava

číslo účtu: 4050005000/6800

jako osoba vyvolávající přeložku plynárenského zařízení (dále jen „stavebník“)

čl. II.
Předmět smlouvy

1. Předmětem této smlouvy je provedení přeložky plynárenského zařízení či jeho části STL plynovodu (dále jen „přeložka PZ“), v obci Radkov k.ú. Radkov u Telče, které je v majetku vlastníka PZ, a podmínky její realizace. Plynárenské zařízení provozuje provozovatel PZ. Potřeba přeložky PZ je vyvolána realizací stavby: „III/40618 Radkov - most 40618-4“, jejímž investorem je stavebník.
2. Rozsah přeložky PZ včetně předpokládaných nákladů je specifikován ve stanovisku provozovatele PZ ze dne 29.6.2016, č.: 5001335712. Přeložka PZ je vedena pod číslem stavby: 8800085035.
Její technické řešení může být upřesňováno v průběhu přípravy stavby v jednotlivých stupních projektové dokumentace (dále také jako jen „PD“). Tyto změny mohou mít vliv na výši předpokládaných nákladů na provedení přeložky PZ.
3. Smluvní strany se dohodly podle ustanovení § 70 zákona č. 458/2000 Sb., energetický zákon, ve znění pozdějších předpisů (dále jen „energetický zákon“), že stavebník svým jménem a na své náklady pro vlastníka PZ zajistí veškeré činnosti spojené s provedením přeložky PZ v rozsahu sjednaném v této smlouvě a v PD.
4. Touto smlouvou se dále vymezuje rozsah spolupráce, vzájemných práv a povinností smluvních stran v období přípravy a realizace stavby přeložky PZ, za účelem zajištění jejího řádného budoucího provozu, zejména z hlediska bezpečnosti, spolehlivosti a hospodárnosti.
5. Vlastník zmocňuje touto smlouvou provozovatele PZ, aby sám nebo jím zmocněná osoba, vydával stanoviska vlastníka technické infrastruktury ve smyslu zákona č. 183/2006 Sb., stavební zákon, v platném znění (dále jen „stavební zákon“), týkající se PZ.

čl. III.
Termín provedení stavby

1. Přeložku plynárenského zařízení podle článku II. této smlouvy zajistí stavebník v předpokládaném termínu do 31.12.2018, a to včetně provedení propojovacích prací na stávající PZ a zprovoznění přeložky.

čl. IV.
Práva a povinnosti smluvních stran

A. Stavebník

1. U autorizovaného projektanta nechá na své náklady zpracovat PD pro účely povolení stavby dle zákona č. 183/2006 Sb., stavební zákon, v platném znění (dále jen „stavební zákon“), jehož výsledkem bude vystavení příslušného dokladu dle stavebního zákona opravňujícího k realizaci přeložky PZ a předloží ji k odsouhlasení provozovateli PZ.
2. Zavazuje se k zapracování případných připomínek provozovatele PZ do PD.
3. Zavazuje se zadat realizaci stavby přeložky PZ pouze zhotoviteli, který je pro činnosti na plynárenských zařízeních certifikován v souladu s TPG 923 01, dodrží podmínky této smlouvy a stavbu přeložky PZ zrealizuje dle schválené PD.
4. Zavazuje se, že zhotovitele přeložky PZ prokazatelně seznámí s PD schválenou provozovatelem PZ a s podmínkami stanovenými provozovatelem PZ pro realizaci přeložky PZ v této smlouvě.
5. Zaváže zhotovitele přeložky PZ, aby nejpozději 5 dnů před zahájením stavby přeložky PZ nahlásil termín zahájení prostřednictvím webového rozhraní provozovatele PZ, na adrese: <https://www.rwe-distribuce.cz/cs/evis/prihlaseni/index/> k ustanovení zaměstnance provozovatele PZ, který bude provádět kontroly přeložky PZ. Zaváže zhotovitele přeložky PZ, aby nejpozději pět pracovních dnů předem oznámil provozovateli PZ zahájení předepsaných zkoušek v souladu se stanoviskem provozovatele PZ k PD.
6. Při realizaci přeložky je povinen dodržet podmínky uvedené ve stanovisku provozovatele PZ k PD přeložky PZ. Tyto podmínky nebudou v rozporu s touto smlouvou, ledaže podmínky budou vycházet ze změn právních předpisů, technických norem, technických pravidel nebo rozhodnutí příslušného orgánu.
7. Je povinen provádět všechny činnosti související s realizací přeložky PZ s odbornou péčí.
8. Zavazuje se respektovat připomínky a pokyny provozovatele PZ vznesené při kontrolní činnosti, které nebudou v rozporu s touto smlouvou, a rovněž další podmínky, které v termínu realizace

přeložky vyplynou ze změn právních předpisů, technických norem, technických pravidel nebo rozhodnutí příslušného orgánu. Tyto další podmínky musí provozovatel PZ zapsat do stavebního deníku přeložky PZ.

9. Zavazuje se uhradit veškeré nezbytně nutné náklady spojené s odpojením a propojením překládaného PZ s/od distribuční soustavou/y, zejména náklady za uniklý plyn odpuštěný při propoju, náklady za případné použití bezodstávkových technologií pro zásobování stávajících odběratelů a náklady provozovatele PZ spojené s účastí na odpojení a propojení překládaného PZ prostřednictvím zhotovitele přeložky PZ.
10. Zaváže zhotovitele přeložky PZ provést odpoje a propoje podle technologického postupu, který zhotovitel přeložky PZ předloží provozovateli PZ k odsouhlasení nejpozději 15 dní před zahájením propojovacích prací. Má-li dojít k omezení nebo přerušení distribuce plynu zákazníkům (dále jen „odstávka“), zavazuje se stavebník zajistit u zhotovitele přeložky PZ zpracování předběžného pracovního postupu a předložit jej k odsouhlasení provozovateli PZ nejpozději 30 dní před zahájením propojovacích prací, aby provozovatel PZ mohl zabezpečit splnění své povinnosti podle § 59 odst. 5 energetického zákona v platném znění a oznámit včas dotčeným účastníkům trhu s plynem přerušení nebo omezení distribuce plynu.
11. Předběžný pracovní postup musí obsahovat název akce, přesnou specifikaci rozsahu odstávky (možno i vyznačit v situaci z projektu), předpokládanou dobu trvání odstávky a předpokládaný termín zahájení a ukončení odstávky, který musí splňovat následující podmínky:
 - u plánovaných jednodenních odstávek lze předpokládaný termín zahájení a ukončení odstávky uvést tak, aby mezi zahájením a ukončením odstávky nebyla doba delší než 7 kalendářních dnů;
 - u plánovaných vícedenních odstávek lze předpokládaný termín zahájení a ukončení odstávky uvést tak, aby mezi zahájením a ukončením odstávky nebyla doba delší než předpokládaná doba odstávky navýšená maximálně o 7 kalendářních dnů.
12. Stavebník se zavazuje zavázat zhotovitele přeložky PZ k dodržení oznámeného termínu provádění propojovacích prací.
13. Propojení přeložky PZ s distribuční soustavou může být realizováno nejdříve po technické převímce a podpisu „Zápisu o technické převímce“ mezi stavebníkem, zhotovitelem přeložky PZ a provozovatelem PZ, ke které je povinen vyzvat provozovatele PZ stavebník nebo jím pověřená osoba.
14. Při převímacím řízení předá stavebník listiny a doklady v originálním vyhotovení stanovené TPG 905 01 a doklady požadované provozovatelem PZ v jeho stanovisku k PD přeložky PZ, zejména doklady opravňující k realizaci a dokládající stav předávané přeložky PZ dle stavebního zákona.
15. Při plnění předmětu této smlouvy se stavebník zavazuje dodržovat příslušné obecně závazné předpisy, technické normy a technická pravidla (např. EN ČSN, ČSN, TPG), pokyny provozovatele, zápisy a dohody smluvních stran a podmínky a vyjádření veřejnoprávních orgánů.
16. Při plnění předmětu této smlouvy se stavebník zavazuje dodržovat i vnitřní dokumenty provozovatele PZ, které se vztahují k výstavbě PZ a které jsou zveřejněny na jeho internetových stránkách <http://www.rwe-distribuce.cz/cs/technicke-pozadavky/>.
17. Zavazuje se nahradit škody vzniklé při přípravě či realizaci přeložky PZ, např. škody na nemovitostech a jejich příslušenství, škody na polních plodinách a porostech, na movitých věcech a na ostatním majetku, na zdraví a na životě; nahradit pokuty a další sankční platby stanovené příslušnými orgány za porušení příslušných právních předpisů souvisejících se zřizováním a zprovozněním přeložky PZ.
18. Po dokončení přeložky PZ se stavebník zavazuje zajistit kolaudační souhlas či jiné příslušné veřejnoprávní povolení k jejímu užívání dle stavebního zákona a jejich předání v originálním vyhotovení provozovateli PZ, v případě vydání rozhodnutí s doložkou právní moci. Za řádně dokončenou přeložku PZ se považuje její provedení bez jakýchkoliv vad a nedodělků a její protokolární předání provozovateli PZ.

B. Provozovatel PZ

1. Vyhrazuje si právo kdykoli, i bez předchozího oznámení, po ohlášení na místě stavby odpovědné osobě, provést kontrolu způsobu provádění přeložky a všech předepsaných zkoušek. Provozovatel PZ při těchto kontrolách nepřijímá odpovědnost za vady prováděné přeložky.
2. Zavazuje se poskytovat stavebníkovi účinnou součinnost a spolupráci při plnění této smlouvy.

3. Při kontrolách stavby přeložky PZ je oprávněn provádět zápisy do stavebního deníku vedeného zhotovitelem přeložky PZ a požadovat plnění svých připomínek a pokynů.
4. Zavazuje se informovat vlastníka PZ o termínu technické přejímky stavby přeložky PZ a termínu jejího protokolárního předání provozovateli PZ.
5. Zavazuje se s vlastníkem PZ uzavřít dodatek ke smlouvě o nájmu, kterým bude upraven předmět nájmu v rozsahu přeložky PZ a na základě něhož bude také provádět řádný provoz přeložky PZ.

C. Vlastník PZ

1. Zavazuje se převzít řádně dokončenou přeložku PZ, postavenou v souladu s touto smlouvou, příslušnými předpisy, technickými normami a technickými pravidly, jakož i vnitřními předpisy provozovatele PZ, na níž bylo vydáno kolaudační souhlas či jiné příslušné veřejnoprávní povolení k jejímu užívání.
2. Zavazuje se uzavřít s provozovatelem PZ dodatek ke smlouvě o nájmu, kterým bude upraven předmět nájmu v rozsahu přeložky PZ a na základě něhož bude také prováděn řádný provoz přeložky PZ.

čl. V.

Věcně právní vztahy

1. Stavebník bere na vědomí, že vlastnictví plynárenského zařízení se provedením přeložky PZ nemění a že realizovaná přeložka PZ, tj. nová část, po propojení s distribuční soustavou nahradí v souladu s § 70 odst. 3. energetického zákona dotčenou část vlastnickova plynárenského zařízení. Původní část plynárenského zařízení, tj. zrušená část, která bude s ohledem na čl. II odst. 2 této smlouvy podrobněji určena v příloze zápisu o technické přejímce a případně vzniklé odpady, které stavebník řádně neodstraní, nabývá do vlastnictví stavebník okamžikem odpojení od distribuční soustavy (odpojením od stávajícího plynovodu). Dokumentace vyžadovaná k plynovodům se stavebníkovi k zrušené části plynovodu nepředává, neboť zrušená část již není plynovodem. Vlastník PZ tímto stavebníka informuje o tom, že původní část plynárenského zařízení, tj. zrušenou část, je třeba odstranit z pozemku. Nahrazením dotčené části rušeného plynárenského zařízení nemá vliv na povinnost stavebníka vlastním jménem zkolaudovat přeloženou část PZ (novou část).

čl. VI.

Odpovědnost za vady, záruka za jakost

1. Stavebník se zavazuje sjednat se zhotovitelem přeložky PZ ve smlouvě o dílo záruku za jakost přeložky PZ. Záruční doba musí činit 60 měsíců ode dne protokolárního předání a převzetí přeložky PZ provozovatelem PZ.
2. Stavebník se současně zavazuje sjednat se zhotovitelem přeložky PZ, že právo uplatnit nároky plynoucí z odpovědnosti ze záruky za jakost přejdou dnem protokolárního předání a převzetím přeložky PZ ze stavebníka na vlastníka PZ.
3. Stavebník se současně zavazuje sjednat se zhotovitelem přeložky PZ následující způsob uplatnění nároku z vady: V případě výskytu vady přeložky PZ je provozovatel PZ povinen písemně oznámit zhotoviteli přeložky PZ a vlastníkovi PZ. Jakmile provozovatel PZ odešle takové písemné oznámení, má se za to, že požaduje bezplatné odstranění vady. Oznámení o vadě zašle provozovatel PZ na adresu zhotovitele přeložky PZ. Zhotovitel přeložky PZ odstraní vadu v termínu do 72 hodin od doručení oznámení o vadě, pokud se v daném případě písemně nedohodne s provozovatelem PZ jinak. Zhotovitel přeložky PZ je povinen písemně předat opravenou část přeložky provozovateli PZ.
4. Stavebník se zavazuje zavázat zhotovitele nést nebezpečí škody na přeložce PZ až do dne jejího protokolárního předání a převzetí.

čl. VII.

Závěrečná ustanovení

1. Tato smlouva se vyhotovuje v šesti stejnopisech, z nichž každá smluvní strana obdrží po dvou.
2. Tuto smlouvu lze měnit nebo doplňovat pouze písemnými dodatky podepsanými oprávněnými zástupci smluvních stran.
3. Pro vyloučení pochybností smluvní strany prohlašují, že stavebník je oprávněn od této smlouvy odstoupit kdykoliv, nejpozději však před realizací propojení přeložky PZ s distribuční soustavou.

4. Fyzické osoby, které tuto smlouvu jménem jednotlivých smluvních stran uzavírají, tímto prohlašují, že jsou plně oprávněny k jejímu platnému uzavření.
5. Smluvní strany prohlašují, že si text smlouvy prostudovaly a prohlašují, že tato smlouva je projevem jejich svobodné, vážné, určité a srozumitelné vůle, že ji uzavírají dobrovolně, nikoliv v tísní, pod nátlakem nebo za nápadně jednostranně nevýhodných podmínek, na důkaz čehož připojují své podpisy.
6. Převede-li stavebník investorství stavby, uvedené v čl. II. odst. 2, na nový subjekt, zavazuje se převést práva a povinnosti plynoucí z této smlouvy na nového stavebníka a současně oznámit vlastníkově PZ a provozovateli PZ změnu investorství, název a adresu nového stavebníka.
7. Tato smlouva se uzavírá podle občanského zákoníku a energetického zákona, ve znění pozdějších předpisů.
8. Jakékoliv provedené byť nepodstatné změny v návrhu této smlouvy (s výjimkou údajů, jejichž doplnění se předpokládá, např. označení podepisujících osob, apod.) tímto prohlášením smluvní strany automaticky předem odmítají a změny v návrhu této smlouvy (s výjimkou změn uvedených v předchozí závorce) se považují za nový návrh smlouvy.
9. Tato smlouva nabývá platnosti dnem podpisu a účinnosti dnem uveřejnění v informačním systému veřejné správy – Registru smluv.
10. Vlastník PZ a provozovatel PZ výslovně souhlasí se zveřejněním celého textu této smlouvy včetně podpisů v informačním systému veřejné správy – Registru smluv.
11. Smluvní strany se dohodly, že zákonnou povinnost dle § 5 odst. 2 zákona č. 340/2015 Sb., o zvláštních podmínkách účinnosti některých smluv, uveřejňování těchto smluv a o registru smluv (zákon o registru smluv) zajistí stavebník.
10. Smlouva se uzavírá na dobu určitou a to do 31.12.2018. Stavebník není oprávněn zahájit realizaci přeložky PZ bez platné smlouvy o zajištění přeložky plynárenského zařízení. Tímto ustanovením nejsou dotčeny závazky, které ze své povahy mají trvat i po uplynutí platnosti této smlouvy; jde zejména o závazky uvedené v čl. IV., V. a VI. této smlouvy.

Vlastník PZ:


V Černíči dne: 19-09-2016




 Bohuslav Richter
 předseda svazku

Provozovatel PZ:

V Jihlavě dne: 19-09-2016

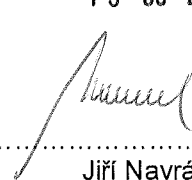


 Jiří Navrátil
 technik připojování a rozvoje PZ-Morava jih



 Miloš Chmelař
 technik připojování a rozvoje PZ-Morava jih

Stavebník:

V Jihlavě dne: 4.10.2016



 Ing. Libor Joukl
 náměstek hejtmana pro oblast majetku,
 dopravy a silničního hospodářství

RWE Distribuční služby, s.r.o.

Plynárenská 499/1
 657 02 Brno
 IČ 27935311


9226-

Příloha:

- Situace vedení přeložky PZ
- Přehled stavbou dotčených pozemků
- Vzorů smluv o budoucích smlouvách o zřízení věcného břemene a smluv o zřízení věcného břemene

SITUACE 1:100

III/40618 Radkov - most ev.č. 40618-4
SO 520 - Přeložka plynovodu RWE

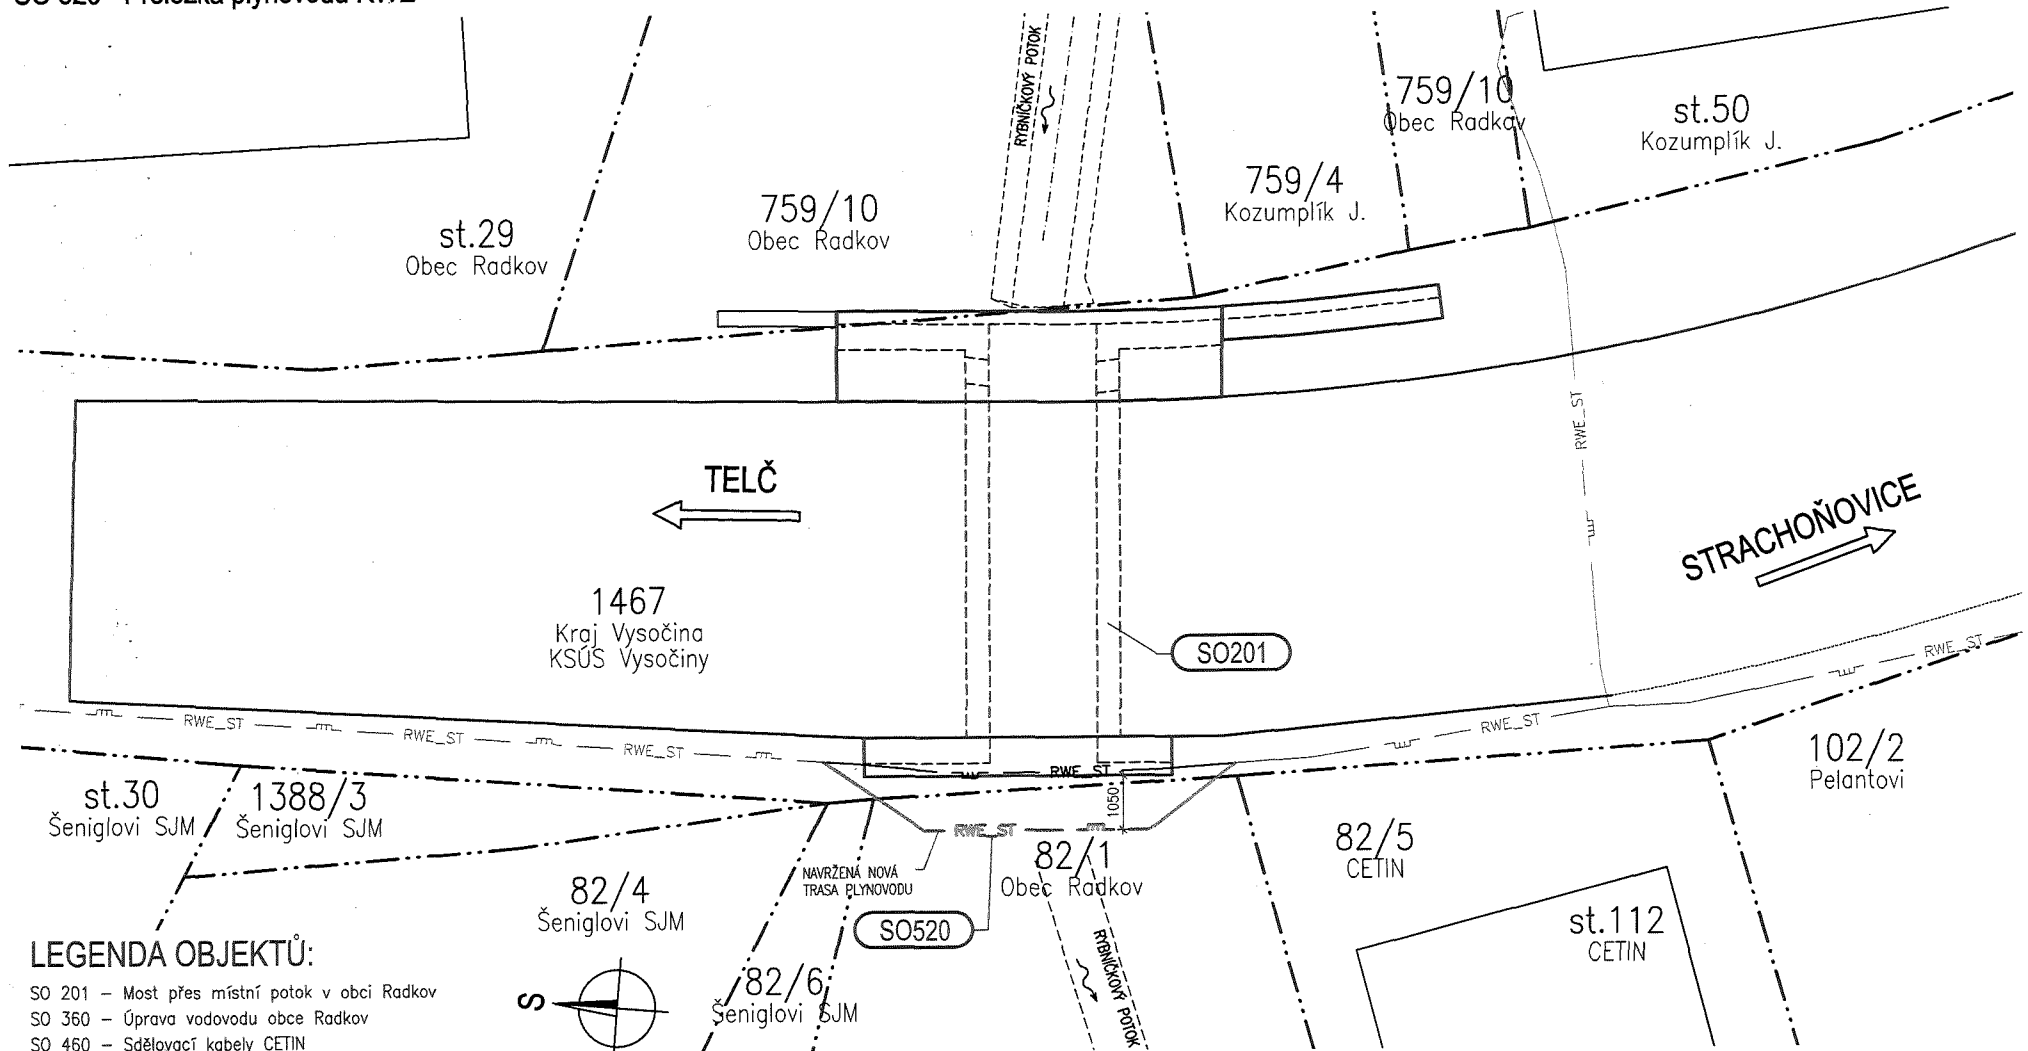

LEGENDA OBJEKTŮ:

- SO 201 - Most přes místní potok v obci Radkov
- SO 360 - Úprava vodovodu obce Radkov
- SO 460 - Sdělovací kabely CETIN
- SO 520 - Přeložka plynovodu RWE

LEGENDA ČAR:

- DOČASNÝ ZÁBOR
- DOČASNÝ ZÁBOR VEDENÝ PO HRANICI POZEMKŮ
- HRANICE POZEMKŮ KN
- RWE_ST --- PODZEMNÍ VEDENÍ STL PLYNOVODU RWE

LEGENDA INŽENÝRSKÝCH SÍTÍ:

P.2 Přehled stavbou dotčených pozemků

Název stavby : "Přeložka STL plynovodu v k.ú. Radkov u Telče" v rámci akce: "III/40618 Radkov - most 40618-4"

Č. stavby : 8800085035

Zpracovatel :

| Reg.č. | | Katastrální území | Číselný kód katastrálního území | Obec | Okres | Druh číslování (Zde se uvede číselný kód 1 - stavební parcela 2 - pozemková parcela) | Parcelní číslo pozemku dle KN p.č. *1 | Parcelní číslo pozemku dle ZE (PK, GP, EN) *2 | Díl parcely u pozemku ve ZE *5 | Typ parcely (zde se uvede typ - KN nebo ZE) | Původ parcely ZE (PK, GP, EN, aj.) | LV č. | Výměra pozemku (m2) *3 | Délka průniku PZ *7 | Plocha průniku PZ *8 | Plátce DPH *9 | Vlastník - příjmení, jméno, název společnosti, obce *4 | Datum narození (IČO) | Výlučné vlastnictví / Podílové vlastnictví / SJM (vybrat z těchto možností) *6 | Poznámka |
|--------|----------------------|-------------------|---------------------------------|--------|---------|--|---------------------------------------|---|--------------------------------|---|------------------------------------|-------|------------------------|---------------------|----------------------|---------------|--|----------------------|--|----------|
| poř.č. | č. smlouvy (SOSB VB) | | | | | | | | | | | | | | | | | | | |
| 1 | | Radkov u Telče | 737984 | Radkov | Jihlava | 2 | 82/1 | | | | | 10001 | | | | | Obec Radkov | | výlučné vlastnictví | |
| 2 | | Radkov u Telče | 737984 | Radkov | Jihlava | 2 | 1467 | | | | | 1 | | | | | Kraj Vysočina | | výlučné vlastnictví | |
| | | | | | | | | | | | | | | | | | | | | |
| | | | | | | | | | | | | | | | | | | | | |
| | | | | | | | | | | | | | | | | | | | | |

Tabulku řadit dle toku plynu

Komentáře:

- *1 Doplnovat pouze parcely evidované dle KN
- *2 Doplnovat pouze parcely evidované dle ZE (PK, GP, EN, aj.)
- *3 Vypisovat údaj uvedený v katastru nemovitostí
- *4 V případě, že pozemek vlastní více vlastníků, vyplnit pouze jednoho z nich (nerozepisovat do řádků pod sebe všechny vlastníky)
- *5 Vyplnit číslo dílu parcely evidované dle ZE (1 až nekonečno)
- *6 Nevypisovat konkrétní spoluvlastnický podíl, pouze informaci, zda je SJM, podílovým vlastníkem, nebo výlučným
- *7 Do políčka Délka průniku PZ se vyplní, pokud je pozemek dotčen plynárenským zařízením vždy hodnotu 1
- *8 Do políčka Plocha průniku PZ se vyplní, pokud je pozemek dotčen pouze ochranným pásmem vždy hodnotu 1, když je pozemek dotčen plynárenským zařízením, nebude vyplněno políčko Plocha průniku PZ.
- *9 Do políčka Plátce DPH se u plátců DPH vyplní text Ano, u neplátců se políčko nevyplňuje