

SMLOUVA O DÍLO

č. S911/2017/469

Lesy České republiky, s.p.

IČO: 42196451

DIČ: CZ42196451

sídlem: Přemyslova 1106/19, Nový Hradec Králové, 500 08 Hradec Králové

zapsán v obchodním rejstříku u Krajského soudu Hradec Králové, oddíl A XII, vložka 540

statutární orgán: Ing. Daniel Szórád, Ph.D., generální ředitel,

zastoupené na základě pověření dle směrnice 19/2015 Podpisový řád: Mgr. Ing. Janem Ševčíkem, ředitelem Krajského ředitelství Frýdek-Místek

(dále jen „objednatel“)

a

Fyzická osoba

Ing. Zdeněk Peřík,

sídlo Oskara Motyky 2/2989, 702 00 Ostrava-Moravská Ostrava,

IČO: IČO: 62271067,

DIČ: CZ5401082841,

plátce DPH

(dále jen „zhotovitel“)

uzavírají a tímto uzavřeli podle § 2586 a násl. zákona č. 89/2012 Sb., občanský zákoník, tuto smlouvu o dílo:

I.

Předmět smlouvy

1. Předmětem této smlouvy je závazek zhotovitele vypracovat pro objednatele na vlastní nebezpečí a odpovědnost projektovou dokumentaci pro ohlášení udržovacích prací v podrobnosti dokumentace pro provádění stavby

„LC Jestřábská – Odstranění havarijního stavu propustku přes vodní tok Jestřábí na PČ 1366/1 v k.ú. Dolní Lomná“; dále „projektová dokumentace“.

Evidenční číslo zakázky S911/2017/469

Vše za podmínek stanovených příslušnými právními předpisy a technickými normami, zadávacím řízením, na jehož základě byla uzavřena tato smlouva, správními akty a touto smlouvou.

2. Projektová činnost bude provedena podle ustanovení § 159 zákona č. 183/2006 Sb. v účinném znění s odpovědností projektanta uvedeným ustanovením upravenou.
3. Rozsah a obsah projektové dokumentace je dán vyhláškou o dokumentaci staveb č. 146/2008 Sb. o rozsahu a obsahu projektové dokumentace dopravních staveb v účinném znění a zadávacím listem projekčních prací, který je přílohou této smlouvy.
4. Projektová dokumentace bude splňovat technické požadavky na její obsah a tvorbu dle ustanovení příslušných obecně závazných právních předpisů.

5. Projektová dokumentace bude zpracována v podrobnostech umožňujících zadání (dle zákona č. 137/2006 Sb., o veřejných zakázkách, v účinném znění) a provádění stavby. Podrobnosti vymezení předmětu veřejné zakázky na stavební práce a rozsah soupisu stavebních prací, dodávek a služeb s výkazem výměr (§ 44 odst. 4 zákona č. 137/2006 Sb., o veřejných zakázkách, v účinném znění) budou zpracovány v souladu s vyhláškou č. 230/2012 Sb. v účinném znění.
6. Nedílnou součástí závazků zhotovitele dle této smlouvy je též zajištění všech podkladů, průzkumů a zkoušek potřebných pro zpracování projektové dokumentace v rozsahu nezbytném pro řádnou a oprávněnou realizaci stavby.
7. Zhotovitel prohlašuje, že je seznámen se všemi údaji potřebnými pro řádné provedení díla a že se před podpisem této smlouvy seznámil s povahou budoucího staveniště.
8. Zhotovitel se dále zavazuje provádět autorský dozor nad souladem prováděné stavby s jím zhotovenou, ověřenou projektovou dokumentací. Autorský dozor bude prováděn formou kontrolní činnosti projektanta na stavbě – účasti autorizované osoby na stavbě dle potřeb objednatele (zpravidla při kontrolních dnech, kontrolních prohlídkách stavby, při předání a převzetí staveniště stavby, při předání a převzetí zhotovené stavby apod.). V rámci výkonu autorského dozoru dle této smlouvy bude zhotovitel kontrolovat soulad prováděné stavby s jím zhotovenou, ověřenou (schválenou) projektovou dokumentací, jakož i s dalšími právními akty a vyjádřeními, které jsou pro realizaci stavby závazné a s nimiž byl objednatelem seznámen nebo s nimiž se seznámil v průběhu realizace této smlouvy; zjištění učiněná při této činnosti zhotovitel neprodleně zaznamená ve stavebním deníku, a to včetně svých návrhů a požadavků. Zhotovitel se ve stavebním deníku vždy vyjádří ke všem zápisům, které mohou mít vliv na shora uvedený soulad, a to formou jejich odsouhlasení, nesouhlasu nebo návrhu úprav dalšího postupu. K výkonu činnosti autorského dozoru bude zhotovitel vyzván objednatelem, a to alespoň 5 dní předem. Zhotovitel je povinen učinit úkon autorského dozoru v době objednatelem stanovené, byl-li k němu dle předchozí věty včas vyzván.
9. Projektová dokumentace bude vyhotovena v množství: **4 ks paré, z toho 1 x v elektronické podobě** (needitovatelné – formát pdf., editovatelné - formát doc. xls. dwg. dgn.).

II.

Doba plnění

1. Zahájení prací na projektové dokumentaci (dále jen „zahájení prací“): s ohledem na havarijní stav bezprostředně po podpisu smlouvy o dílo.
Odevzdání prací na projektové dokumentaci (dále jen „odevzdání prací“): do 25.10.2017.
Odevzdáním prací se rozumí předání dvou paré projektové dokumentace k závěrečnému posouzení shody s požadavky objednatele.
2. Objednatel provede kontrolu odevzdaných prací a sdělí zhotoviteli výsledek posouzení jejich souladu s požadavky objednatele ve lhůtě do 5 dnů od jejich obdržení.
3. Zjistí-li objednatel v rámci kontroly odevzdaných prací nedostatky, vyzve zhotovitele k jejich odstranění. Tím není dotčena lhůta pro předání a převzetí díla dle odstavce 4.
4. Zhotovitel se zavazuje dílo – projektovou dokumentaci pro ohlášení udržovacích prací v podrobnosti dokumentace pro provádění stavby dle této smlouvy provést nejpozději do 31.10.2017. Objednatel se zavazuje provedené dílo – projektovou dokumentaci převzít.
5. Provedením díla – projektové dokumentace se rozumí předání požadovaného počtu paré projektové dokumentace. Dílo je provedeno, je-li plně způsobilé sloužit svému účelu a nevykazuje-li vady. Dílo má vadu, neodpovídá-li smlouvě. Objednatel není povinen převzít dílo vykazující vady, popřípadě dílo nezpůsobilé plně sloužit svému účelu; ustanovení § 2628 občanského zákoníku se nepoužije.
6. O předání a převzetí díla – projektové dokumentace bude učiněn datovaný zápis do protokolu a potvrzen podpisy oběma smluvními stranami.
7. Pokud zhotovitel připraví práce k odevzdání před sjednaným termínem, zavazuje se objednatel převzít je i v nabídnuté zkrácené lhůtě.
8. Autorský dozor bude zhotovitelem poskytován po celou dobu realizace stavby, jež je předmětem projektové dokumentace, a to do okamžiku vydání kolaudačního souhlasu, resp. oprávněného zahájení užívání stavby, jež je předmětem projektové dokumentace, není-li kolaudační souhlas požadován, končí činnost autorského dozoru převzetím dokončené stavby objednatelem.

III.

Cena a platební podmínky

1. Za řádnou realizaci předmětu této smlouvy, tj. zhotovení díla – projektové dokumentace a poskytnutí všech plnění dle této smlouvy, vyjma výkonu autorského dozoru zhotovitelem, jež je předmětem zvláštní odměny dle odstavce 2, náleží zhotoviteli cena za dílo v celkové výši 142 400,- Kč bez DPH, slovy stočtyřicetdvatisícčtyřista Kč bez DPH. K této ceně bude připočtena DPH ve výši dle příslušného právního předpisu, vznikne-li povinnost k její úhradě.
Cena za dílo je strukturována dle kalkulace ceny uvedené v příloze této smlouvy a zahrnuje veškeré náklady zhotovitele na řádnou realizaci této smlouvy; změněna může být pouze písemnou dohodou smluvních stran (dodatkem).
2. Za vykonaný autorský dozor se sjednává smluvní cena a to jako sazba za účast na stavbě. Sazba za účast na stavbě činí 2 600,- Kč bez DPH (k této částce bude připočtena DPH ve výši dle příslušného právního předpisu) za jednu účast zhotovitele na stavbě. V rámci této sazby je zahrnuta odměna za kontrolní činnost vykonanou zhotovitelem v průběhu jednoho kalendářního dne a náhrada veškerých nákladů zhotovitele s takovou činností spojených, včetně nákladů na cestovné, stravné a případné ubytování.
3. Cena je sjednána podle cenové nabídky zhotovitele a zahrnuje veškeré náklady zhotovitele na řádnou realizaci předmětu smlouvy.
4. Zálohy objednatel neposkytuje.
5. Cena za dílo dle odstavce 1 bude objednatelem zhotoviteli uhrazena základě faktury (daňového dokladu), řádně vystaveného zhotovitelem po řádném dokončení a předání díla – projektové dokumentace objednateli a doručení na adresu Lesy České republiky, s.p., Nádražní 2811, 738 01 Frýdek - Místek. Cena za řádně vykonaný autorský dozor dle odstavce 2 bude objednatelem zhotoviteli hrazena při jeho ukončení, tj. dle čl. II. odst. 8.
6. Splatnost faktur je 21 dní ode dne jejich doručení smluvní straně.
7. Objednatel je oprávněn zhotovitelem vystavenou fakturu vrátit bez proplacení, jestliže vyúčtování nevyhovuje stanoveným požadavkům, zejména pak:
 - jestliže faktura neobsahuje všechny náležitosti daňového dokladu,
 - nebyly-li vyúčtované práce provedeny nebo vykazují vady, nebo jsou-li účtovány neoprávněně.V takovém případě objednatel není v prodlení s platbou takto účtované ceny.

IV.

Další práva a povinnosti smluvních stran

1. Projektovou dokumentaci vypracuje autorizovaná osoba v oboru mosty a inženýrské konstrukce (Ing. Zdeněk Peřík, č. ČKAIT: 1101192), tel.: [REDACTED]
2. Zhotovitel se zavazuje provádět autorský dozor nad souladem prováděné stavby s ověřenou projektovou dokumentací. Zhotovitel bude provádět autorský dozor nad realizací stavby, bude se účastnit kontrolních prohlídek stavby a kontrolních dnů svolaných objednatelem.
3. Nedílnou součástí projektové dokumentace bude soupis stavebních prací, dodávek a služeb nezbytných pro řádné zhotovení projektované stavby s výkazem výměr (slepý rozpočet).
4. Položkový rozpočet stavby (kontrolní rozpočet), včetně souhrnu bude obsažen ve všech parách projektové dokumentace. Výkaz výměr bude vypracován samostatně a u jednotlivých položek bude vždy uveden způsob a postup výpočtu a jejich popis.
5. Zhotovitel projedná návrh technického řešení stavby na výrobních výborech, které s dostatečným předstihem svolá v průběhu zpracování projektové dokumentace, za účasti objednatele a dalších zúčastněných stran dotčených stavbou. Zápisy z výrobních výborů budou součástí dokladové části projektové dokumentace.
6. Zhotovitel se zúčastní ústních jednání v rámci případně požadovaného ohlášení udržovacích prací.

7. Projekt bude členěn na stavební objekty dle požadavků objednatele a podle charakteru finančních prostředků.
8. Originály všech dokladů budou součástí paré č. 1 projektové dokumentace.
9. Zhotovitel souhlasí s rozmnožováním projektové dokumentace pro potřeby zajištění přípravy stavby a pro zadání a realizaci stavby.

V.

Záruka za jakost

1. Zhotovitel odpovídá objednateli za správnost, celistvost a úplnost jím zpracované projektové dokumentace, za správnost, celistvost, úplnost a bezpečnost stavby provedené podle jím zpracované projektové dokumentace a proveditelnost stavby podle této dokumentace, jakož i za technickou a ekonomickou úroveň projektu technologického zařízení, včetně vlivů na životní prostředí.
2. Záruku za jakost dle odstavce 1 zhotovitel objednateli poskytuje na dobu 5 let od převzetí řádně dokončeného díla – projektové dokumentace objednatelem.
3. Vady projektové dokumentace je zhotovitel povinen odstranit ve lhůtě do 7 dní od jejich písemného oznámení objednatelem, nebude-li písemně dohodnuto jinak. V případě, že objednateli vznikne v příčinné souvislosti s vadou projektové dokumentace škoda, je zhotovitel povinen k písemné výzvě objednatele tuto objednateli uhradit, včetně případné náhrady nákladů objednatele spojených s nutností provedení případných víceprací zhotovitelem stavby, a to do 10 dnů od doručení výzvy.

VI.

Smluvní pokuty

1. V případě prodlení zhotovitele s provedením díla dle čl. II. odst. 4 této smlouvy zaplatí zhotovitel objednateli smluvní pokutu ve výši 0,1 % z ceny za dílo bez DPH za každý, byť i započatý, den prodlení.
2. V případě prodlení smluvní strany s úhradou peněžitého plnění dle této smlouvy náleží druhé smluvní straně úrok z prodlení ve výši 0,05 % z částky, s jejímž zaplacením je strana v prodlení, za každý, byť i započatý, den prodlení.
3. V případě prodlení zhotovitele s odstraněním vady dle čl. V. této smlouvy je zhotovitel povinen zaplatit objednateli smluvní pokutu ve výši 500,- Kč (slovy pětset Korun českých) za každý, byť i započatý, den prodlení.
4. Smluvní pokuty mohou být kombinovány (tzn., že uplatnění jedné smluvní pokuty nevylučuje souběžné uplatnění jakékoliv jiné smluvní pokuty).
5. Úhradu smluvní pokuty provede zhotovitel na účet objednatele, a to na základě objednatelem řádně vystaveného daňového dokladu (faktury), doručeného zhotoviteli, se splatností 21 dnů ode dne doručení. K faktuře musí být přiloženo oznámení o uplatnění smluvní pokuty obsahující popis a časové určení události, která v souladu se smlouvou zakládá právo objednatele smluvní pokutu požadovat. V případě, že faktura nebude mít odpovídající náležitosti, je zhotovitel oprávněn zaslat ji ve lhůtě splatnosti zpět objednateli k doplnění, aniž se tak dostane do prodlení s platbou; lhůta splatnosti počíná běžet od doručení náležitě doplněného či opraveného dokladu zhotoviteli.

VII.

Odstoupení od smlouvy

1. Objednatel i zhotovitel jsou oprávněni odstoupit od této smlouvy v případech a za podmínek stanovených občanským zákoníkem.
2. Zhotovitel je oprávněn odstoupit od této smlouvy zejména v případě, pokud mu objednatel i přes předchozí písemnou výzvu v dodatečně poskytnuté, přiměřené lhůtě neposkytne součinnost nutnou

pro řádnou realizaci díla dle této smlouvy, anebo pokud je objednatel v prodlení s platbou ceny po dobu delší než jeden měsíc.


3. Objednatel je oprávněn odstoupit od této smlouvy zejména v případě:
 - provádění prací v rozporu s touto smlouvou,
 - pokud je zhotovitel v úpadku,
 - prodlení zhotovitele s provedením díla o více než jeden měsíc nebo,
 - jestliže z chování zhotovitele, postupu prací nebo jiných okolností nepochybně vyplývá, že povinnost zhotovitele bude porušena způsobem, který zakládá právo objednatel od této smlouvy odstoupit.
4. Vzájemná práva a povinnosti smluvních stran se v případě ukončení této smlouvy řídí ustanoveními občanského zákoníku, nestanoví-li smlouva něco jiného.

VIII.

Závěrečná ujednání

1. Otázky smluvně neupravené se řeší dle ustanovení obchodního zákoníku.
2. Tuto smlouvu je možno měnit pouze oboustranně schválenými písemnými dodatky.
3. O změnách oprávněných osob nebo jejich kontaktních údajů a změnách bankovního spojení se smluvní strany bez zbytečného odkladu písemně informují.
4. Smluvní strany shodně prohlašují, že se řádně seznámili s uvedenými smluvními podmínkami a bezvýhradně s nimi souhlasí. Nedílnou závaznou součástí smlouvy je i její příloha.
5. Smlouva je vyhotovena ve 2 stejnopisech, z nichž každá ze stran obdrží po jednom.



ve Frýdku-Místku, dne: 09.10.2017

 

Ing. S. P.
19, Nový Hrádec Králové
42196451
Frýdek-Místek
722 01 Frýdek-Místek


ředitel Krajského ředitelství Frýdek-Místek

v Ostravě, dne:

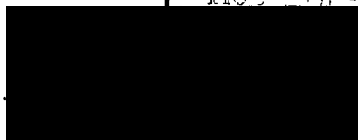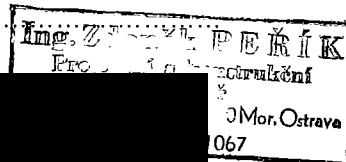

Přílohy:

- zadávací list projekčních prací

 

LESY ČESKÉ REPUBLIKY, s. p.

Krajské ředitelství Frýdek-Místek

Zadávací list projektových prací – dokumentace

Název akce:

LC Jestřábská – Odstranění havarijního stavu propustku přes vodní tok Jestřábí na PČ 1366/1 v k. ú. Dolní Lomná

Druh realizace: stavba

Stupeň dokumentace: Projektová dokumentace pro ohlášení udržovacích prací v podrobnosti dokumentace pro provádění stavby – havarijní stav - (včetně všech nezbytností – geodetické zaměření zájmového území (výškopis a polohopis), sítě, projednání se správci a dotč. orgány, speciální stavební úřad).

Místo stavby: Dolní Lomná

Obec s rozšířenou působností: Jablunkov

k.ú.: Dolní Lomná

Kraj: Moravskoslezský

Popis stávajícího stavu:

Nad vodním tokem Jestřábí potok na pozemku p. č. 1366/1 v kat. ú. Dolní Lomná se nachází cca 16 m dlouhý kamenný propustek s výškou násypu cca 4,8 m. Výška propustku je cca 1,6 m, šířka cca 1,4 m. Původní kamenná klenba byla pravděpodobně v minulosti v souvislosti s úpravou LC nahrazena PZD deskami. Na obou koncích je propustek zakončen mohutnými kamennými čely délky cca 13,0 m. K propustku se nedochovala v archívu LČR, ani místně příslušném SÚ, žádná PD. Dle starousedlíků byl propustek vystavěn v 20-tých létech min. století.

Jak je patrné z přiložené fotografie, propadem části stropu z PZD desek došlo na stávající LC ke vzniku kaverny kruhového tvaru o průměru cca 1,8 m. Strop propustku je narušen v celé své délce, stávající PZD desky jsou ke středu prolomeny. Toto může mít za následek zasypání celého profilu propustku a poklesu násypu komunikace, čímž by jednak došlo k přerušení toku a následně k uzavření příslušné části LC. Proto je nezbytné ihned provést obnovu kamenné klenby. S tímto jsou spojeny velké terénní úpravy zahrnující odtěžení stávajícího násypu komunikace nad propustkem a po obnově kamenné klenby provedení násypu nového.

Popis návrhu a požadavků investora:

Stávající čela propustku musí být zachována, klenba musí projít rozsáhlými opravami a udržovacími pracemi v celé své délce.

PD včetně souvisejících činností bude řešit

- 1- **Odstranění havarijního stavu klenby propustku, v podrobnosti dokumentace pro provádění stavby.**
- 2- **Odvodnění LC Jestřábská v části ve směru nad propustkem spolu s obnovou pojízdné části LC a navazujících komunikací, a to v nezbytně nutném rozsahu - Dokumentace pro ohlášení udržovacích prací v podrobnosti dokumentace pro provádění stavby.**

Projektová činnost bude prováděna dle ustanovení § 159 stavebního zákona.

Geometrické zaměření (výškopis, polohopis) zájmového území, který bude sloužit jako podklad pro vyhotovení zjednodušené projektové dokumentace udržovacích prací spodní stavby a NK.

Zkreslení skutečného stavu mostu na základě geodetického zaměření – půdorys, podélný řez, příčný řez, pohledy.

Zjednodušená projektová dokumentace udržovacích prací bude vypracována v následujícím rozsahu:

Technická zpráva

Přehledná situace - umístění stavby a širších vztahů zakreslená do mapového podkladu M 1:5000 až 1:50000

Koordinační situace

Výkresová část - Návrh sanace spodní stavby a NK – pohledy, řezy, půdorys, situace.

Výkaz výměr s jednoznačným výpočtem měrných jednotek. Pro zakázky zadávané v režimu zákona č. 137/2006 Sb., v členění dle vyhlášky č. 230/2012 Sb.

Předpokládaný náklad na stavbu: 1.000 tis. Kč bez DPH (Celkové náklady stavby).

Cena za PD: 142.400,- Kč bez DPH.

Termín odevzdání projektové dokumentace: Předpoklad – SRPEN 2017.

Projektová dokumentace pro ohlášení udržovacích prací v podrobnosti dokumentace pro provádění stavby bude vyhotovena ve čtyřech samostatných paré v tištěné podobě + 1 x elektronicky na nosiči CD.

Dokumentaci bude vypracována tak, aby mohla sloužit jako podklad pro výběrová řízení.

Ostatní požadavky:

- Zhotovitel projedná návrh technického řešení stavby na výrobních výborech, které svolá v průběhu vypracovávání projektové dokumentace za účasti objednatele a dalších zúčastněných stran dotčených stavbou. Návrh technického řešení předkládaný dotčeným osobám bude předem projednán s objednatelem.
- Součástí PD bude posouzení plnění povinností zadavatele stavby podle zákona č. 309/2006 Sb. Zda je stavbu možné realizovat jedním zhotovitelem (např. jedná se o jednoduchou stavbu s nízkou náročností na koordinaci, neobsahující žádná technologická zařízení apod.) nebo zda bude stavba svým rozsahem podléhat povinnosti doručení oznámení o zahájení prací oblastnímu inspektorátu práce (celkový plánovaný objem prací a činností během realizace díla přesáhne 500 pracovních dnů v přepočtu na jednu fyzickou osobu) – tedy zda je nutné určit koordinátora BOZP ve fázi přípravy díla.
- Termín předání a převzetí projektové dokumentace bude stanoven v SoD. Teprve po předání a převzetí díla je možno vystavit fakturu.
- Dokumentace bude předána rovněž v elektronické podobě.
- Zhotovitel souhlasí s jejím rozmnožováním pro potřeby získání územního rozhodnutí, stavebního povolení, výběru zhotovitele stavby a jejího provedení.
- Budou-li shledány chyby nebo nedostatky v odevzdaných pracích, bude dohodnuta lhůta k jejich odstranění.

Zadavatel je organizací, na níž se vztahuje zákon č. 137/2006 Sb. o veřejných zakázkách a vypracovaná dokumentace bude součástí zadávací dokumentace pro výběrové řízení na dodavatele stavebních prací.

Tento zakázkový list slouží k upřesnění cenové nabídky a uzavření smlouvy o dílo na projektovou dokumentaci a následný autorský dozor.

Dne: 20. 8. 2017

Investor: Ing. Miroslav

Tel: 956 911 317

Dne:

Zhotovitel: Ing. Zdeněk Peřík

Tel: 739 07

Lesy České
se sídlem Přemysla
500 08 Hradec Králové
IČ: 42196451, DIČ: CZ42196451
Krajské ředitelství Frýdek-Místek
Nádražní 2811, Frýdek, 738 01 Frýdek-Místek