


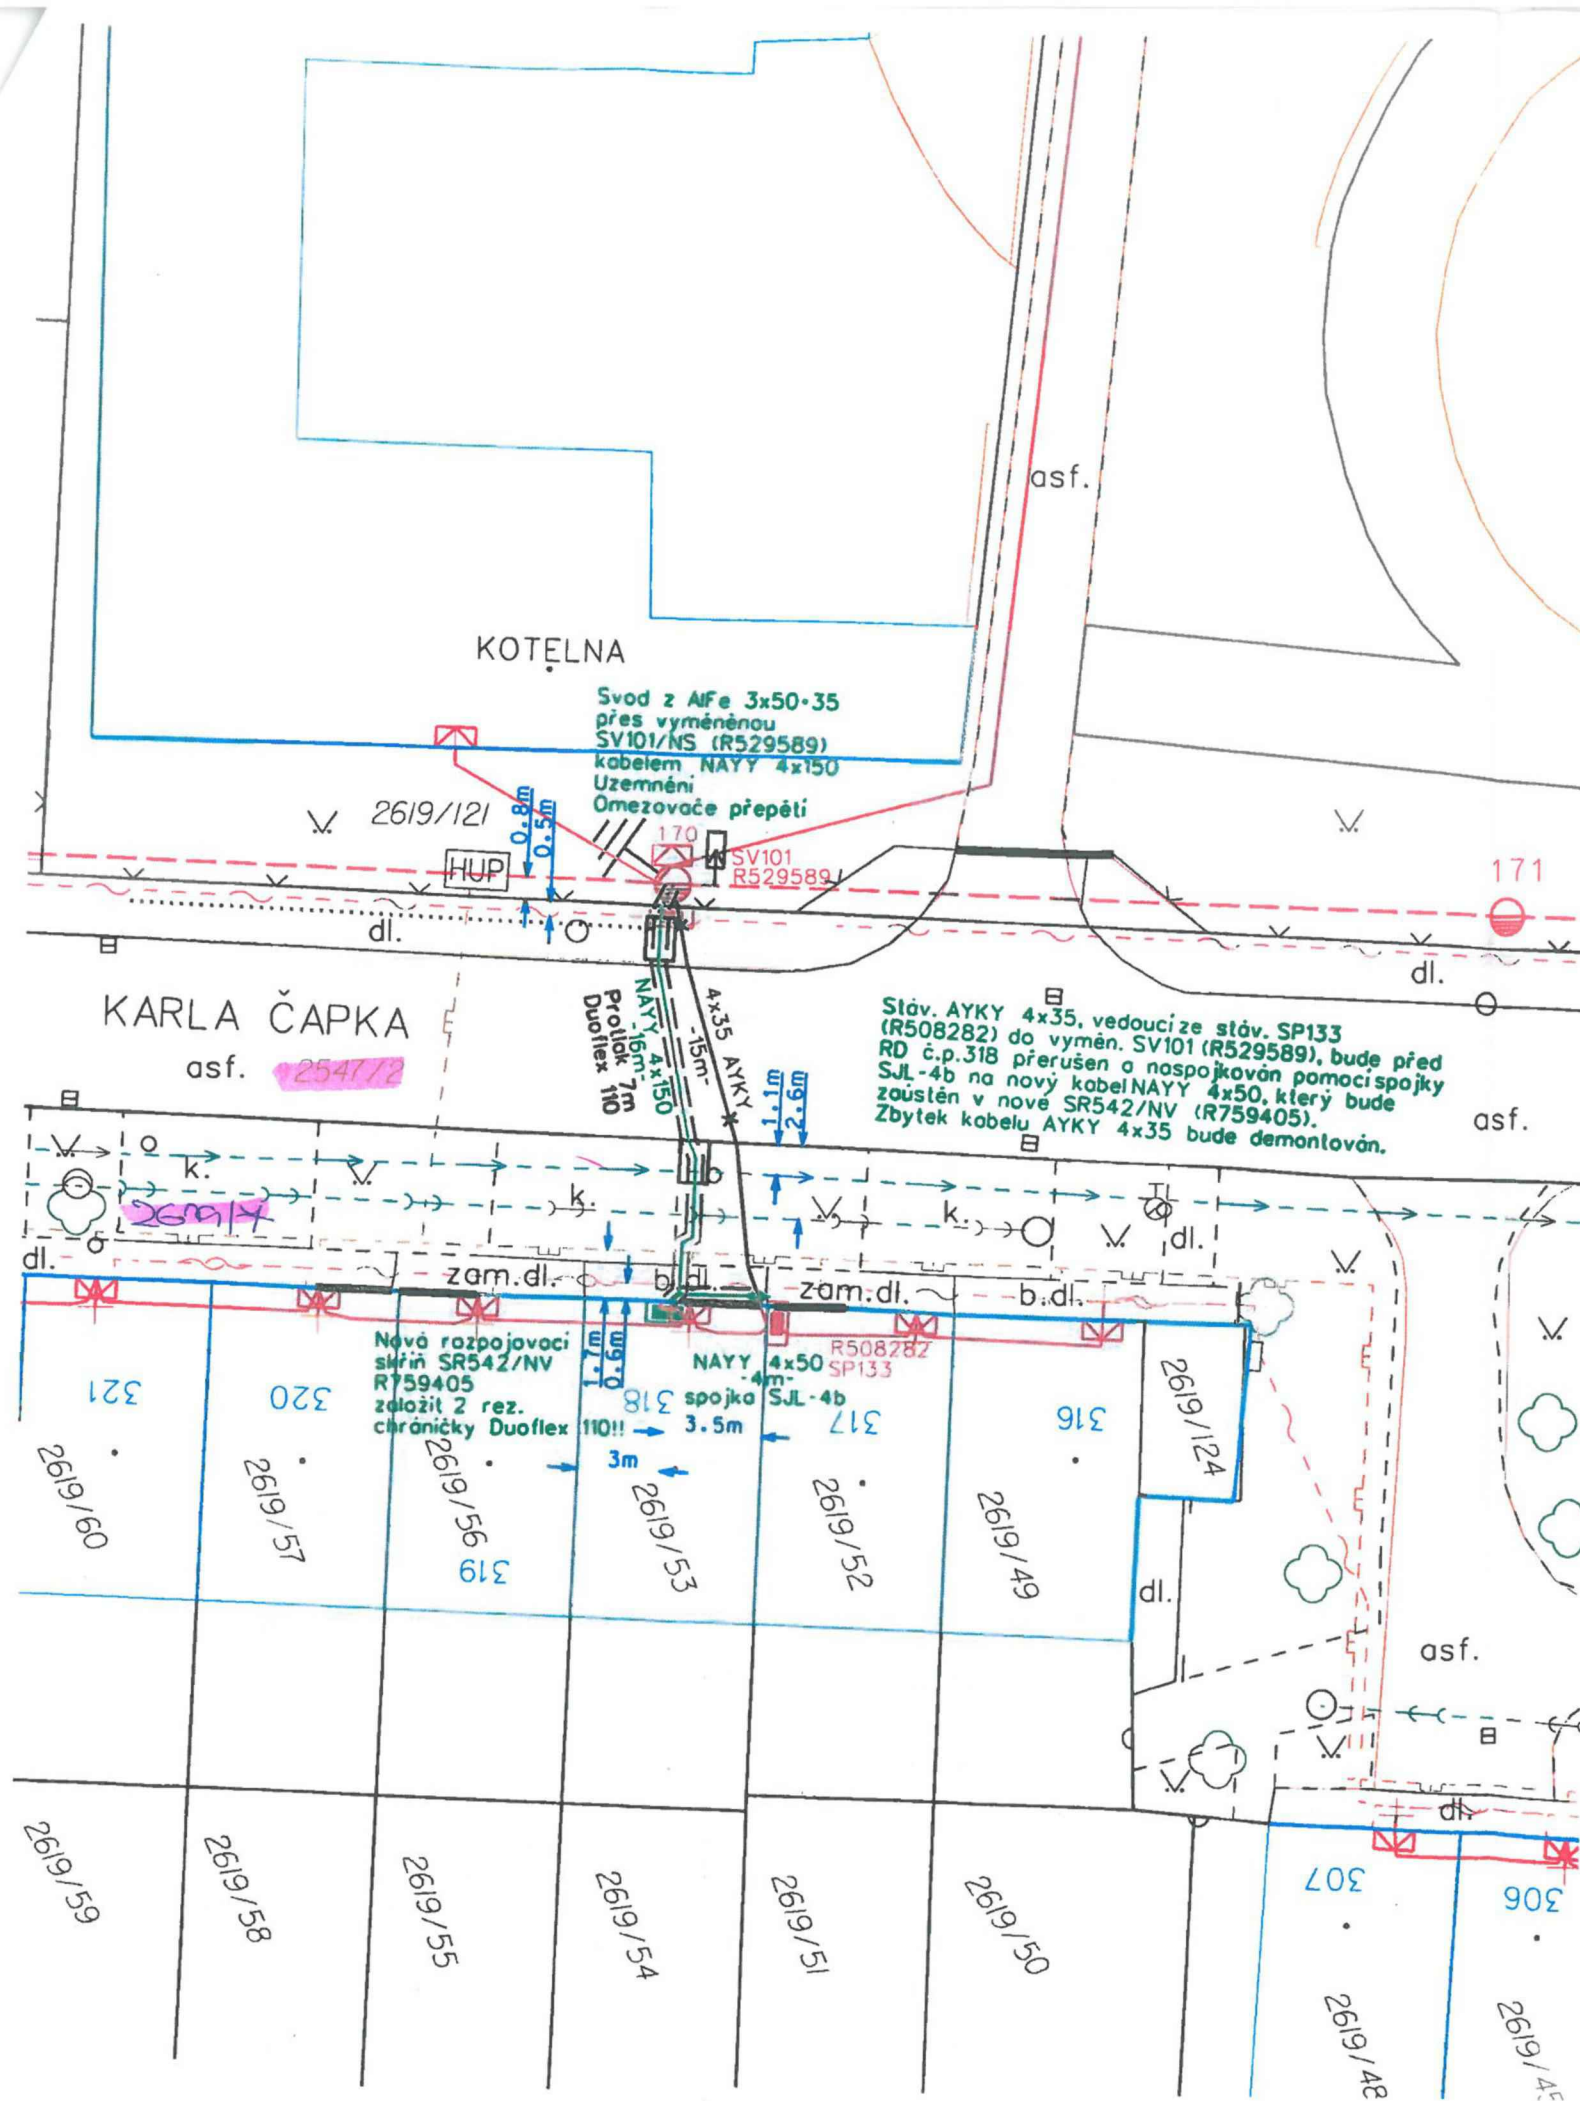

#### Legenda nového energetického zařízení:

- kabelové vedení NN
- zemní páska
- kabelová chránička, betonový žlab
- uzemnění
- omezovače přepětí
- rozpojovací skříň
- skříň - skutečný rozměr

#### Legenda KN:

- hranice parcel KN
- vnitřní malba katastru
- obrys účelové mapy
- obrys budov


#### Legenda stávajícího energetického zařízení:

- kabelové vedení NN
- nadzemní vedení NN
- betonový podpěrný bod
- přípojová skříň
- uzemnění
- kabelová chránička

#### Legenda stávajících inženýrských sítí:

- telefon
- vodovod
- kanalizace splašková
- plynovod NTL

#### Protlak stávající komunikace

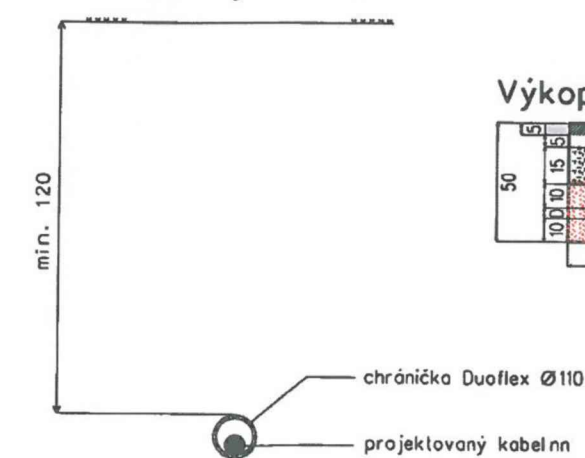

#### Výkop chodník



#### Výkop vjezd



#### Základní údaje

Prostory z hlediska úrazu el. proudem:

Větrová oblast:

Námrazová oblast:

Rozvodná soustava nn:

Rozvodná soustava vn:

Ochrana před nebezpečným dotykem živých částí rozvodných el. zařízení:

- polohou, dle PNE 33 0000-1, č. 3.2.2

- izolací, dle PNE 33 0000-1, č. 3.2.2

- přepážkami nebo kryty dle PNE 33 0000-1, č. 3.2.2

Ochrana před nebezpečným dotykem neživých částí:

VN - zemněním - IT

NN - samočinným odpojením od zdroje TN-C

Všechny podzemní sítě jsou zakresleny orientačně. Před zahájením výkopových prací je nutné zabezpečit vytyčení. Polohu podzemních vedení nelze vytyčovat odměřováním na výkrese.

|                |                                                                      |                   |              |   |            |
|----------------|----------------------------------------------------------------------|-------------------|--------------|---|------------|
| Vypracoval:    |                                                                      | Zodp. projektant: |              | <div><br/>Sídlo<br/>Břest 79<br/>768 23 Břest<br/>tel.: 728 418 768<br/>e-mail: p.nelik@mopre.cz</div> <div>RS Vyškov<br/>Žerotínova 2<br/>682 01 Vyškov</div> |            |
| Stupeň:        | DÚS                                                                  |                   |              |   |            |
| Místo stavby:  | k.ú. Vyškov                                                          | Kraj:             | Jihomoravský |   |            |
| Stavebník:     | E.ON Distribuce a.s., F.A. Gerstnera 2151/6, 370 49 České Budějovice |                   |              |   |            |
| Název stavby:  | <div></div>                                                          |                   |              | Číslo stavby:   | 1030036016 |
|                |                                                                      |                   |              | Název souboru:   | C2.dgn     |
|                |                                                                      |                   |              | Datum:   | 03/2017    |
|                |                                                                      |                   |              | Formát:   | 2x44       |
| Obsah výkresu: | CELKOVÝ SITUAČNÍ VÝKRES                                              |                   |              | Měřítko:   | 1:250      |
|                |                                                                      |                   |              | Čís. výkresu:   | C.2        |