


2017/0636/570
PŘÍLOHA Č.1

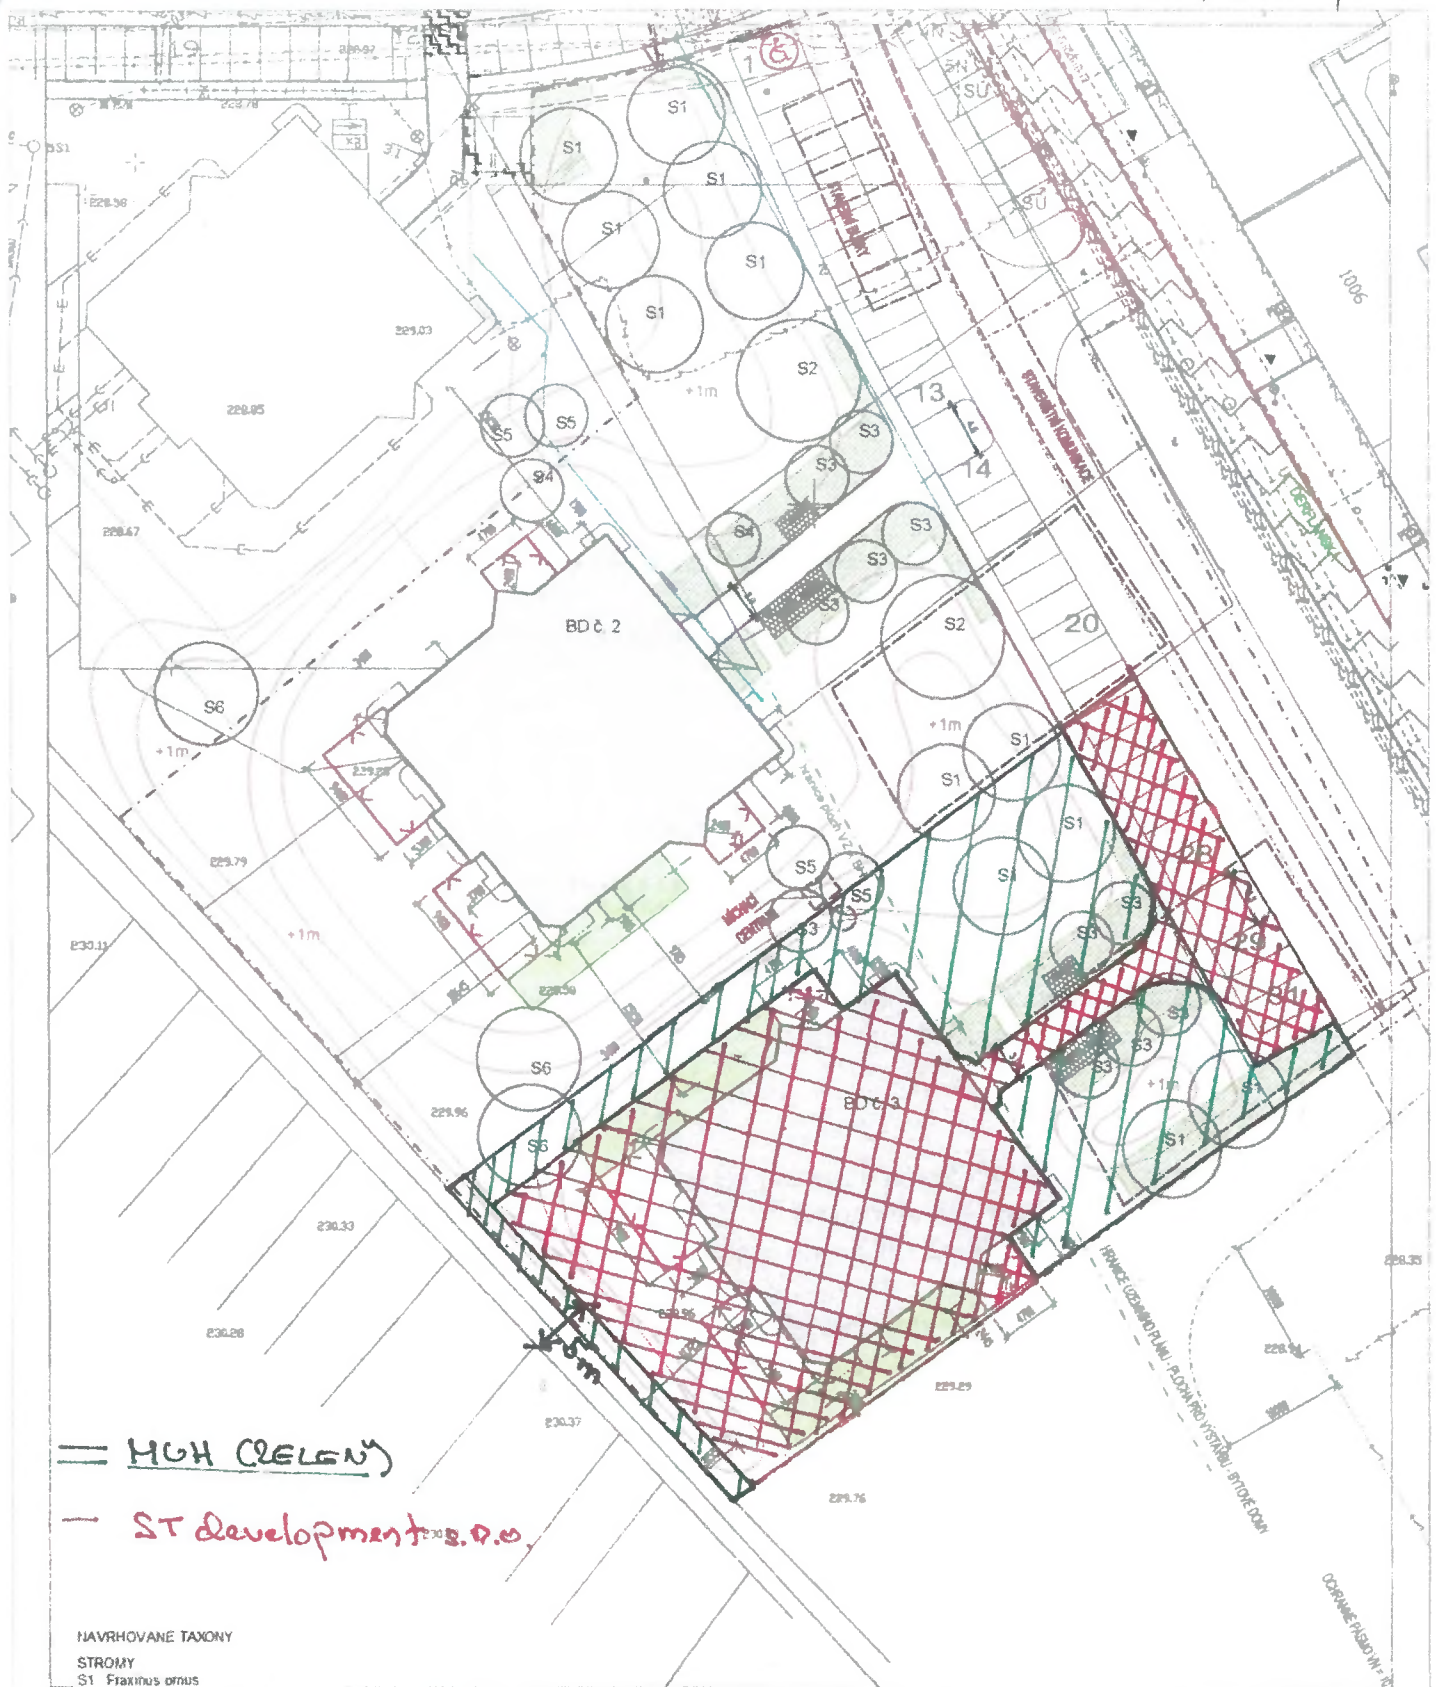

== HUH (ZELENÝ)

— ST development s.p.o.

NAVROVANE TAXONY

STROMY

- S1 Fraxinus ornus
- S2 Acer platanoides 'Deborah'
- S3 Prunus ussuriensis 'Autumnalis'
- S4 Amelanchier arborea 'Robin Hill'
- S5 Carpinus betulus 'Frans Fontaine'
- S6 Prunus avium

KERÉ

- Cornus stolonifera 'Kelsey's Dwarf'
- Ribes sanguineum 'King Edward VII'
- Spiraea x bumalda Anthony Waterer
- Spiraea x arguta
- Stephanandra incisa Crispa
- Symphoricarpos x chenaultii Hancock
- Viburnum farreri
- Viburnum plicatum 'Manisii'

LEGENDA, situace:

- strom listnatý - navrhovaný
- skupina keřů navrhovaných, půdopokryvných s trvalkami
- levička
- dlažba
- zahrádka
- terénní modelace

vedoucí projektant	vypracoval	odpovědný architekt	technická kontrola
	Ing. Jan Vojtěch		
investor	Stavby s.r.o., Věžecká 1003, 22. Páha, 100 00		
místo stavby	Ulice Hnězdánská - Hnězdánská		
STAVBA	BD SLUNEČNÍ TERASY - 2 + 3		formát
			2 A
			datum
			12/2016
			SLPání PD
			státní proutek
			zák. číslo
			arch. číslo
OBSAH	Stavová a terénní úrovy		mřížka
			1:400
			č.v.