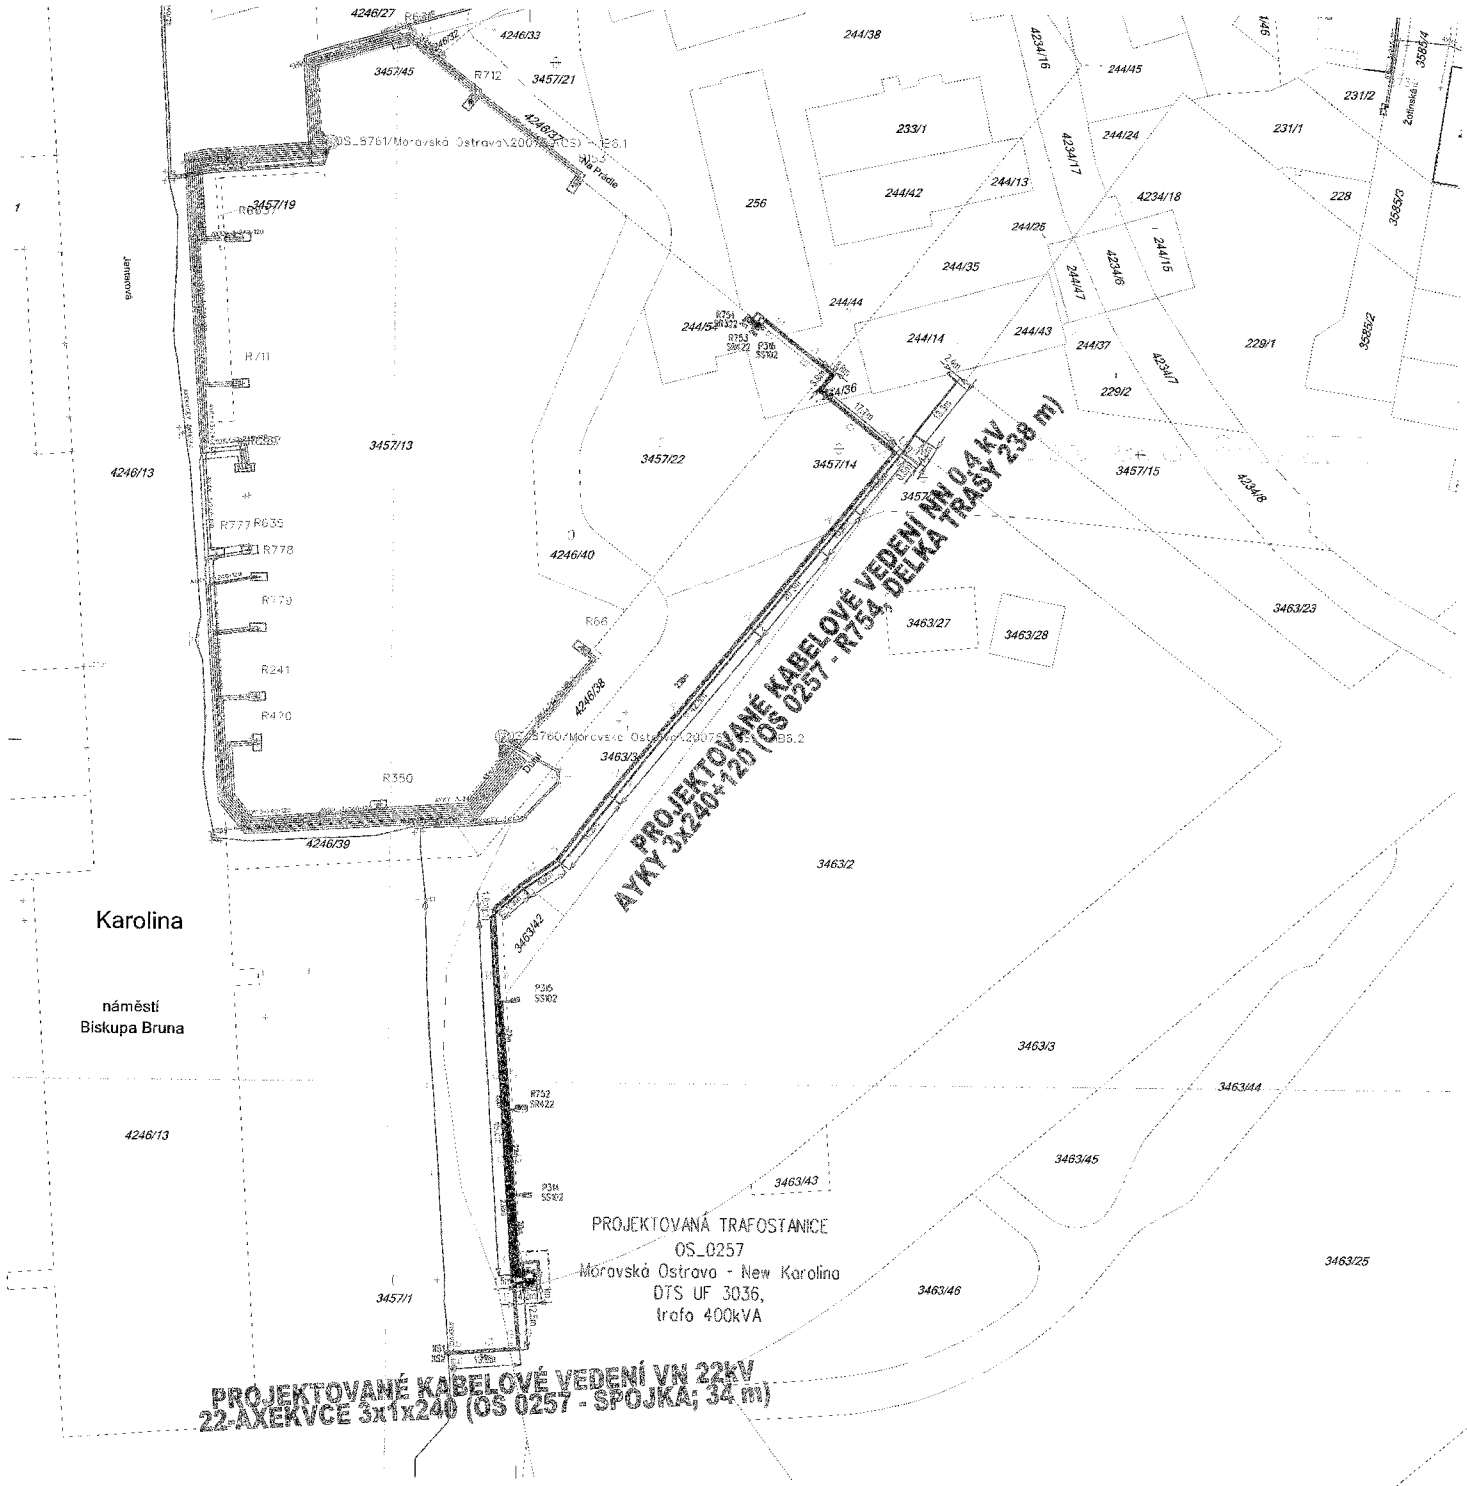

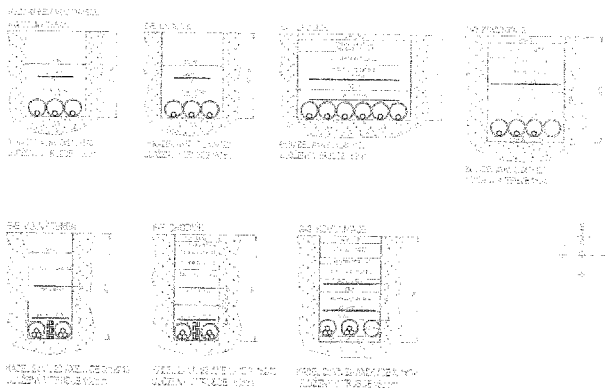

STAVEBNÍ OBJEKTY

INŽENÝRSKÉ OBJEKTY

STÁVAJÍCÍ INŽENÝRSKÉ SÍTĚ

PROJEKTOVANÉ INŽENÝRSKÉ SÍTĚ

LEGENDA HRANIC

1 : 500	Projektoval:	Michaela Bolkiová	Autorizoval:	Radoslav Talgrok	Zakrý. plán:
	Kontr.:	Marcela Hlavová	Provoz. zástup.:	Marek Tracz	
	Zakázka:	0920/17	Č. zakázky uhad.:	IN-42-0019170	
	Stupeň:	DJR	Číslo výkr.:	A1	
ENPRO Energo s.r.o. Sokolská 1010/8, 702 00 Ostrava-Moravská Ostrava	Název výkresu: Ostrava, New Karolina: DTS, VNk, NNk			Investor: ČEZ Distribuce, a.s.	
	Název výkresu: C.3 Katastrální situační výkres			Č. výkr.: 22-0392-003	