

## Dodatek č.2 smlouvy o dílo č. 05/2017/LF ze dne 5. 6. 2017

podle příslušných ustanovení § 2586 a násl. zákona č. 89/2012 Sb., Občanský zákoník

### I. Smluvní strany

#### Město Žamberk

se sídlem Masarykovo náměstí 166, Žamberk

IČ: 00279846

DIČ: CZ00279846

Bankovní spojení: Česká spořitelna, a.s.

číslo účtu: 27-1321320309/0800

zastoupené ve věcech smluvních: **Jiřím Dyrtem**, starostou města

zastoupené ve věcech technických: Ing. Lenkou Fránkovou, vedoucí REUP, tel.

e-mail:

(dále jen „objednatel“)

a

#### OPTIMA, spol. s r.o.

se sídlem Žižkova 738/IV, 566 01 Vysoké Mýto

IČ: 15030709

DIČ: CZ15030709

zapsaná u Krajského soudu v Hradci Králové, oddíl C, vložka 1132

zastoupená: Ing. Bohuslavem Shejbaem, jednatelem společnosti, tel.

(dále jen „zhotovitel“)

společně („*smluvní strany*“), uzavírají níže uvedeného dne, měsíce a roku tento

### **dodatek č.2 smlouvy o dílo (dále jen „Dodatek“),**

kteřou se zhotovitel zavazuje provést na svoje náklady a svoji odpovědnost dílo „**PD rekonstrukce chodníků a komunikace v k.ú. Žamberk, část D. ulice Zámecká.**“

Předmětem tohoto Dodatku je změna v článku III. Doba plnění.

#### **V článku III. Doba plnění se odstavec 3.1 mění a doplňuje takto:**

3.1. Zhotovitel se zavazuje předat objednateli dílo bez vad a nedodělků v rozsahu stanoveném touto smlouvou ve lhůtě: **do 30. 11. 2017.**

Tento Dodatek je vyhotoven ve 2 stejnopisech s platností originálu, z nichž obě strany obdrží po jednom vyhotovení. Tento Dodatek nabývá platnosti dnem podpisu oběma smluvními stranami a účinnosti dnem uveřejnění v registru smluv.

Smluvní strany svými podpisy potvrzují, že jsou s jeho obsahem seznámeny, a že Dodatek uzavírají na základě své svobodné a vážné vůle, nikoliv v tísní a za nápadně nevýhodných podmínek. Na důkaz těchto skutečností připojují svoje podpisy.

Smluvní strany jsou si vědomy, že objednatel je povinným subjektem dle zák. č. 340/2015 Sb., o zvláštních podmínkách účinnosti některých smluv, uveřejňování těchto smluv a o registru smluv (zákon o registru smluv). Smluvní strany souhlasí s uveřejněním Dodatku v registru smluv, které zajistí objednatel.

Ostatní ujednání Smlouvy o dílo č. 05/2017/LF ze dne 5. 6. 2017 a Dodatku č. 1 smlouvy o dílo ze dne 10. 7. 2017 zůstávají v platnosti.

Uzavření tohoto Dodatku bylo schváleno usnesením RM č. 85/2017-RADA/4211 ze dne 5. 10. 2017.

Ve Vysokém Mýtě, dne:

V Žamberku, dne: **16. 10. 2017**

za: OPTIMA, spol. s r.o.

za: Město Žamberk

Ing. Bohuslav Shejbal, jednatel společnosti

Jiří Dyrť, starosta města

**OPTIMA s.r.o.**  
PROJEKTOVÁ, INŽ. A STAV. ČINNOST  
ŽIŽKOVA 738 566 01 VYSOKÉ MÝTO  
IČ: 15030709 DIČ: CZ15030709



**I.  
Smluvní strany**

**Město Žamberk**

se sídlem Masarykovo náměstí 166, Žamberk

IČ: 00279846

DIČ: CZ00279846

Bankovní spojení: Česká spořitelna, a.s.

číslo účtu: 27-1321320309/0800

zastoupené ve věcech smluvních: **Jiřím Dyrtem**, starostou města

zastoupené ve věcech technických: Ing. Lenkou Fránkovou, vedoucí REUP, tel. .

(dále jen „objednatel“)

a

**OPTIMA, spol. s r.o.**

se sídlem Žižkova 738/IV, 566 01 Vysoké Mýto

IČ: 15030709

DIČ: CZ15030709

zapsaná u Krajského soudu v Hradci Králové, oddíl C, vložka 1132

zastoupená: Ing. Bohuslavem Shejbalem, jednatelem společnosti, tel.

(dále jen „zhotovitel“)

společně („*smluvní strany*“), uzavírají níže uvedeného dne, měsíce a roku tento

***dodatek č.1 smlouvy o dílo,***

kteřou se zhotovitel zavazuje provést na svoje náklady a svoji odpovědnost dílo „**PD rekonstrukce chodníků a komunikace v k.ú. Žamberk, část D. ulice Zámecká.**“

Předmětem tohoto dodatku je změna v článku II. Předmět díla a článku IV. Cena díla.

**V článku II. Předmět díla se odst. 2.1. mění a doplňuje takto:**

2.1 Dle dohody smluvních stran se rozsah prací souvisejících s vypracováním projektové dokumentace chodníku v ulici Zámecká upravuje o níže uvedené práce:

Méněpráce – v souvislosti s probíhající přípravou záměru ŘSD o úpravu křižovatky ulic Zámecká a Tyršova nebude projektová dokumentace sjednaná touto smlouvou zahrnovat úsek chodníku vyznačený v příloze (návrh poskytnutý městu a na místním šetření projednaný dne )

Vícepráce - z důvodu žádání o dotaci na rekonstrukci chodníku, musí projektová dokumentace splňovat podmínky Pravidel pro financování opatření ke zvýšení bezpečnosti nebo plynulosti dopravy nebo opatření ke zpřístupňování dopravy osobám s omezenou schopností pohybu nebo orientace od Státního fondu dopravní infrastruktury (SFDI). Výkaz výměr bude rozdělen na uznatelné a neuznatelné položky dle výše uvedených pravidel.

**V článku IV. Cena díla se odst. 4.1. mění a doplňuje takto:**

4.1 Cena za dílo je cenou úplnou, nejvýše přípustnou, sjednanou v souladu se zákonem č. 526/1990 Sb., o cenách, v platném znění, a v souladu s podmínkami stanovenými zadávací dokumentací. Dohodnutá smluvní cena díla se z původní částky 108.000,00 Kč bez DPH snižuje o - 3.000,00 Kč bez DPH a celkem tedy činí:

**PD ul. Zámecká - rekonstrukce chodníku vč. veřejného osvětlení**

**Cena bez DPH**

**105.000,00 Kč**

**DPH 21 % činí**

**22.050,00 Kč**

**Cena celkem včetně DPH**

**127.050,00 Kč**

Rozsah díla se snižuje o:	
Méněpráce – nižší rozsah prací	- 15.000,00 Kč bez DPH
Rozsah díla se navyšuje o:	
Vícepráce – rozdělení uznatelné, neuznatelné náklady	+ 12.000,00 Kč bez DPH
Rozdíl celkem po zaokrouhlení	- 3.000,00 Kč bez DPH

Tento dodatek č. 1 smlouvy o dílo je vyhotoven ve 2 stejnopisech s platností originálu, z nichž obě strany obdrží po dvou vyhotoveních. Tento dodatek č. 1 nabývá platnosti dnem podpisu oběma smluvními stranami a účinnosti dnem uveřejnění v registru smluv.

Smluvní strany svými podpisy potvrzují, že jsou s jeho obsahem seznámeny, a že dodatek č.1 smlouvy uzavírají na základě své svobodné a vážné vůle, nikoliv v tísní a za nápadně nevýhodných podmínek. Na důkaz těchto skutečností připojují svoje podpisy.

Smluvní strany jsou si vědomy, že objednatel je povinným subjektem dle zák. č. 340/2015 Sb., o zvláštních podmínkách účinnosti některých smluv, uveřejňování těchto smluv a o registru smluv (zákon o registru smluv). Smluvní strany souhlasí s uveřejněním smlouvy v registru smluv, které zajistí objednatel.

Ostatní ujednání Smlouvy o dílo č. 05/2017/LF ze dne 5.6.2017 zůstávají v platnosti.

Uzavření tohoto dodatku č.1 smlouvy o dílo bylo schváleno usnesením RM č. 77/2017-RADA/3849 ze dne 15.6.2017.

Příloha č.1 – koordinační situace křižovatky Zámecká ul.

Ve Vysokém Mýtě, dne: 6.7.2017

V Žamberku, dne: 30. 06. 2017

za: OPTIMA, spol. s r.o.

za: Město Žamberk

.....  
Ing. Bohuslav Šejbál, jednatel společnosti


.....  
Jiří Dytrt, starosta města

**OPTIMA s.r.o.**  
PROJEKTOVÁ, INŽ. A STAV. ČINNOST  
ŽIŽKOVA 738, 566 01 VYSOKÉ MÝTO  
IČO: 15030709      DIČ: CZ15030709



**SEZNAM PŘEDPOKLÁDANÝCH STAVEBNÍCH OBJEKTŮ:**

- SO 021 - PRŮPRAVA ŽELEZNICÍ
- SO 101 - OPRAVA KOMUNIKACE 2/11
- SO 102 - OPRAVA KOMUNIKACE 1/2/11
- SO 107 - OBNOVA ŽELEZNIČNÍCH PRAKŮ
- SO 134 - PŘELOŽKA
- SO 151 - HODĚNÁRSKÉ SÍŤE
- SO 171 - PROJEKČNÍ KOMUNIKACE A MĚST
- SO 182 - SOUČASNĚ OPRAVA ODTĚŘENÍ
- SO 201 - MOSTEČNÍ Č. 11-02
- SO 202 - MOSTEČNÍ Č. 11-02S
- SO 251 - OBNOVA NABŘEŽNÍ ŽD
- SO 252 - OBNOVA OPĚRNÉ ŽD
- SO 301 - SOUČASNĚ OPRAVA ŽD
- SO 302 - SOUČASNĚ OPRAVA ŽD
- SO 431 - PŘELOŽKA VO
- SO 801 - VEGETAČNÍ ÚPRAVY
- SO 802 - VEGETAČNÍ ÚPRAVY
- SO 851 - OBNOVA OPLOCH

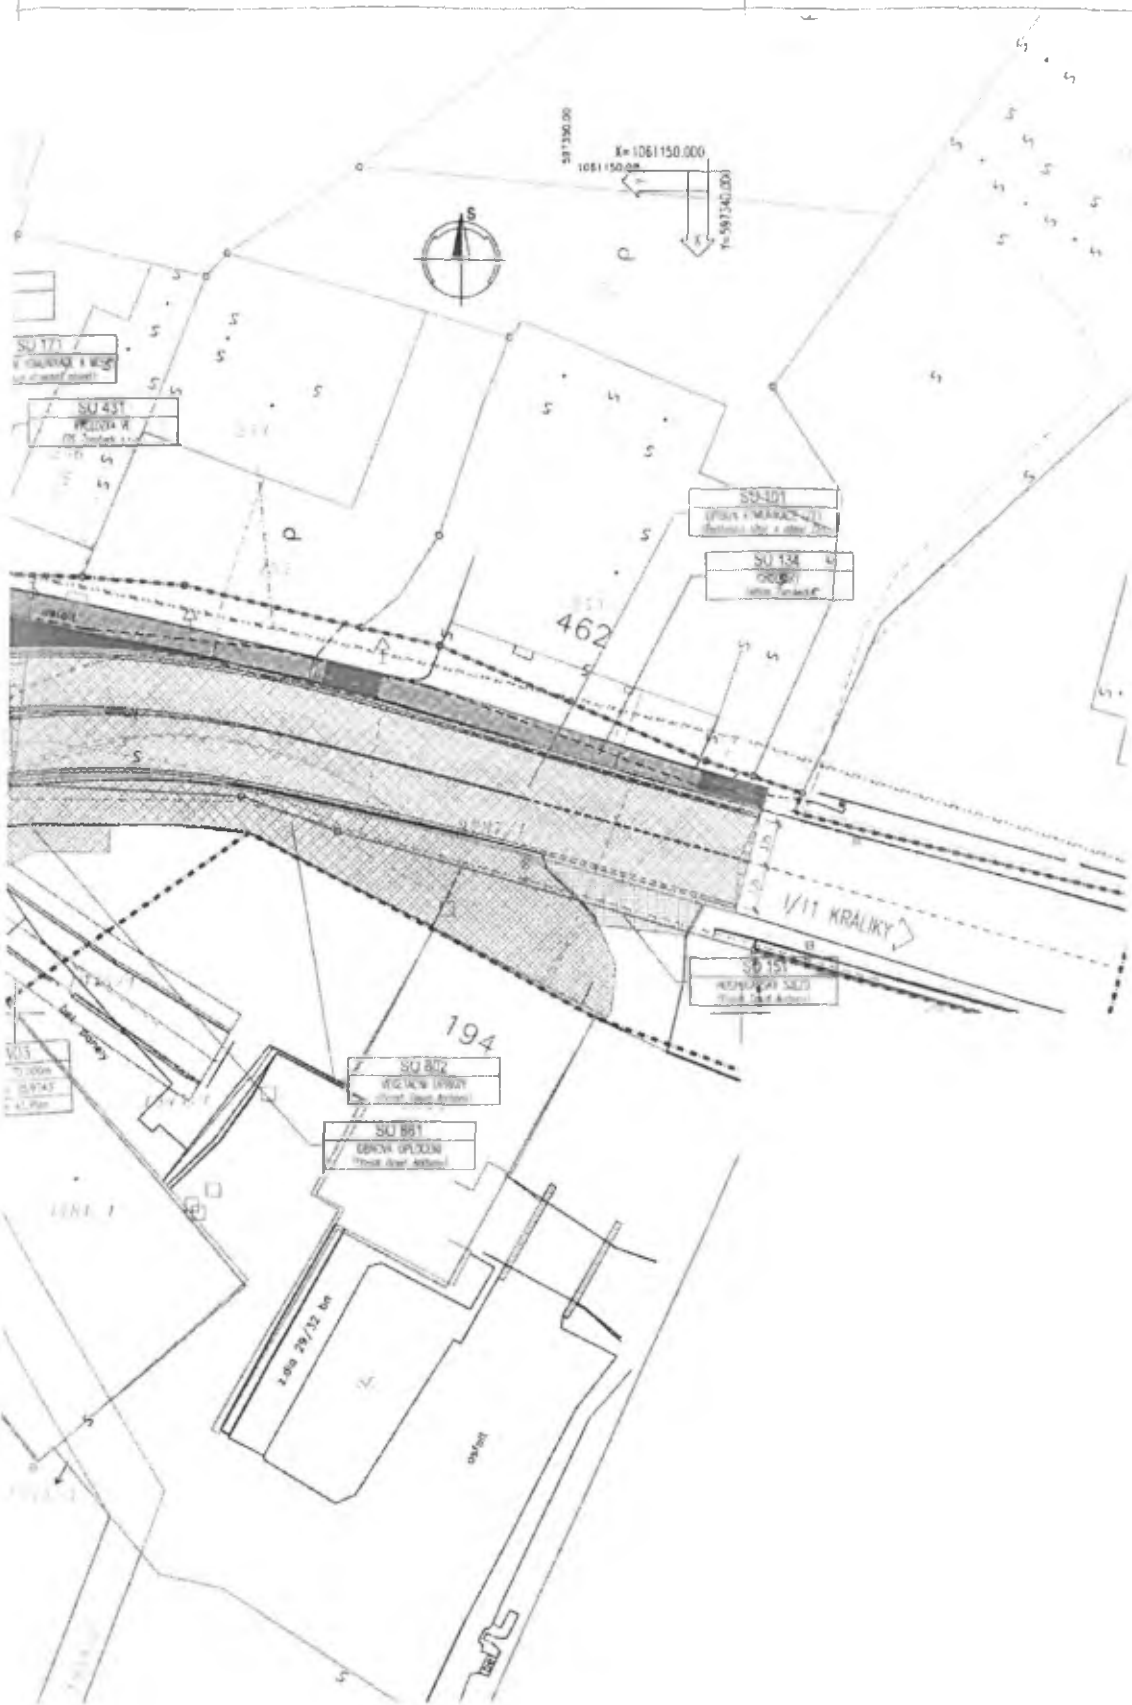

**LEGENDA - STÁVAJÍCÍ STAV:**

- STÁVAJÍCÍ STAV
- HRANICE PARCEL DLE KATASTRÁLNÍ MAPY
- PARCELNÍ OBLASTI DLE KATASTRÁLNÍ MAPY

**LEGENDA - NAVRHOVANÝ STAV:**

- NAVRHOVANÝ STAV
- PŘEDPOKLÁDANÁ PLOCHA PROJEKČNÍ KOMUNIKACE
- A PROJEKČNÍ MĚSTSKÉ ŽELEZNICE (SO 171)

**LEGENDA VODOROVNĚHO DOPRAVNÍHO ZNAČENÍ:**

- VODOROVNĚHO DOPRAVNÍHO ZNAČENÍ

**LEGENDA DOČASNÝCH ZÁBORŮ**

- HRANICE DOČASNĚHO ZÁBORU S MĚSTSKOU ŽELEZNICÍ (SO 171)

**MĚŘÍTKO:**



KONCEPT

**KOORDINAČNÍ SITUACE STAVBY**

DATUM: 19.5.2017  
MĚŘÍTKO: 1:250

## Smlouva o dílo č. 05/2017/LF

podle příslušných ustanovení § 2586 a násl. zákona č. 89/2012 Sb., Občanský zákoník

### I. Smluvní strany

#### Město Žamberk

se sídlem Masarykovo náměstí 166, Žamberk

IČ: 00279846

DIČ: CZ00279846

Bankovní spojení: Česká spořitelna, a.s.

číslo účtu: 27-1321320309/0800

zastoupené ve věcech smluvních: **Jiřím Dytrtem**, starostou města

zastoupené ve věcech technických: Ing. Lenkou Fránkovou, vedoucí REUP,

(dále jen „objednatel“)

a

#### OPTIMA, spol. s r.o.

se sídlem Žižkova 738/IV, 566 01 Vysoké Mýto

IČ: 15030709

DIČ: CZ15030709

zapsaná u Krajského soudu v Hradci Králové, oddíl C, vložka 1132

zastoupená: Ing. Bohuslavem Shejbalem, jednatelem společnosti, tel.

(dále jen „zhotovitel“)

společně („*smluvní strany*“)

uzavírají níže uvedeného dne, měsíce a roku tuto

### *smlouvu o dílo,*

### II. Předmět smlouvy

- 2.1. Předmětem této smlouvy je zpracování kompletní projektové dokumentace a souvisejících inženýrských činností akce „**PD rekonstrukce chodníků a komunikace v k.ú. Žamberk, část D. ulice Zámecká.**“

Zhotovitel se zavazuje, že vypracuje v rozsahu a za podmínek uvedených v této smlouvě pro objednatel projektovou dokumentaci pro stavební řízení a realizaci stavby dle níže uvedené specifikace.

Rekonstrukce levostranného chodníku od rohu Masarykova nám. směrem ke koupališti, kde naváže na již zrekonstruovaný chodník ze zámkové dlažby (na pozemcích parc. č. 3750/3, 3750/5 ve vlastnictví města Žamberk, pozemku parc. číslo 258 ve vlastnictví Davida Anthonyho Parise a pozemcích parc. č. 3737/1, 3750/4 ve vlastnictví ŘSD). V horní části je chodník podepřen kamennou zdí (viz foto v příloze). Součástí díla bude oprava betonového a kovového zábradlí podél chodníku. Součástí dále bude bezbariérová úprava přechodu pro chodce na křižovatce s ul. Tyršova včetně instalace nového veřejného osvětlení v horním úseku (výměna stávajících 8 ks lamp).

Jedná se o chodník částečně zasahující do památkové zóny - horní úsek nového chodníku (po křižovatku s ul. Tyršova) bude z žulové mozaiky kladené do vějířků, od křižovatky bude chodník ze zámkové dlažby stejného vzhledu jako chodník, na který bude navazovat (např. šedá Best Beaton). V místech vjezdů k RD a BD bude použita pojízdná dlažba. V horním úseku se v blízkosti chodníku nachází kulturní památka - socha sv. Jana Nepomuckého, která nesmí být stavbou dotčena. Projektová dokumentace tak musí být během přípravy konzultována s objednatel a pracovníky Národního památkového ústavu tak, aby výsledná PD odpovídala požadavkům NPÚ. Předmětem díla je zpracování

- společné PD pro stavební povolení a realizaci stavby (**DSP + DPS**) vč. položkového rozpočtu a výkazu výměr a zajištění inženýrské činnosti (dokladové části).
- 2.2. Smluvní strany prohlašují, že předmět smlouvy není plněním nemožným, a že smlouvu uzavřely po pečlivém zvážení všech nožných důsledků.
  - 2.3. Projektová dokumentace ve všech stupních bude průběžně konzultována a odsouhlasena objednatelem. Při provádění díla je zhotovitel vázán pokyny objednatele.
  - 2.4. Jako součást díla požadujeme dále provést:
    - kompletní dodávku díla v rozsahu zadávací dokumentace. Dodávka díla bude v rozsahu stanoveném Vyhláškou č.146/2008 Sb. o rozsahu a obsahu projektové dokumentace dopravních staveb, bude provedena podle platných ČSN, zákonů a ostatních příslušných právních předpisů,
    - zajištění všech nutných podkladů pro kvalitní zpracování PD vč. zpracování mapového podkladu (geodetické zaměření - polohopis, výškopis).
    - zajištění podkladů a vyjádření správců inž. sítí a dotčených orgánů vč. zpracování jejich podmínek do PD,
    - PD bude odevzdána v počtu pět tištěných par + kompletní verze na CD ve formátu \*.pdf a \*.dwg, součástí PD bude mimo samotné dokumentace rovněž oceněný rozpočet stavby a zařízení a výkaz výměr pro realizaci veřejné zakázky ve formátu\*.xls.
  - 2.5. Objednatel je oprávněn předmět smlouvy použít pro všechny činnosti spojené s přípravou a následnou realizací stavby. Objednatel je oprávněn předmět smlouvy použít a v případě potřeby předanou dokumentaci rozmnožovat a předat jí třetím osobám, ale pouze za účelem dosažení cíle, ke kterému je dokumentace určena.
  - 2.6. Objednatel je oprávněn v průběhu nebo i po dokončení zpracování projektové dokumentace požadovat doplnění o další projekční práce a zhotovitel je povinen tyto práce za úplaty provést.
  - 2.7. Zhotovitel prohlašuje, že realizační cena dle jím zpracovaného projektu vychází ze zkušeností s realizací obdobných staveb a nepřekročí předpokládanou cenu.
  - 2.8. Zhotovitel se zavazuje k tomu, že v případě zjištění vady, chyby nebo jiného nedostatku v projektu během přípravy, realizace a provozování stavby bude projekt upraven nebo dopracován v potřebném rozsahu a to bezodkladně a bezplatně.

### III. Doba plnění

- 3.1. Zhotovitel se zavazuje předat objednateli dílo bez vad a nedodělků v rozsahu stanoveném touto smlouvou ve lhůtě: **do 29. 9. 2017.**  
Zhotovitel je oprávněn splnit svůj závazek i před sjednanými termíny.
- 3.2. Místem pro předání předmětu smlouvy je sídlo objednatele. O předání a převzetí bude vyhotoven písemný protokol, který podepíše oprávnění zástupci obou smluvních stran nebo jimi pověřeni zástupci.
- 3.3. Objednatel je oprávněn odmítnout převzetí díla v případě, že vykazuje vady (např. není dodáno ve sjednaném rozsahu, ve sjednaném počtu výtisků apod.). Pokud tak učiní, je povinen do protokolu o předání a převzetí projektové dokumentace uvést svoje důvody, proč projektovou dokumentaci nepřebírá.
- 3.4. Prodlení zhotovitele v předání projektové dokumentace delší než 20 dnů se považuje za podstatné porušení smlouvy.

### IV. Cena

- 4.1. Cena za předmět díla byla ujednána dohodou v souladu s příslušným ustanovením zákona č. 89/2012 Sb. občanského zákoníku v platném znění pevnou částkou, která je stanovena na základě cenové nabídky zhotovitele ze **dne 24.4.2017** a je stanovena jako nejvýše přípustná, platná po celou dobu realizace díla.

**PD ul. Zámecká - rekonstrukce chodníku  
vč. veřejného osvětlení**

**108.000,00 Kč bez DPH  
22.680,00 Kč DPH  
130.680,00 Kč včetně DPH**

- 4.2. Daň z přidané hodnoty bude účtována podle platných právních předpisů.

## V. Platební podmínky

- 5.1. Obě strany se dohodly, že objednatel uhradí cenu díla specifikovaného v článku IV. na základě faktury splatné do **30 kalendářních dnů** po jejím předání objednateli. Podmínkou pro zaplacení sjednané částky je řádné předání projektové dokumentace (v počtu, rozsahu a formě sjednané dle této smlouvy) na základě předávacího protokolu.
- 5.2. Úhrada se považuje za provedenou včas, pokud bude odepsána z účtu objednatele ve prospěch účtu zhotovitele nejpozději v poslední den dohodnuté doby splatnosti. Prodlení objednatele s úhradou dlužné částky větší než 30 dnů se považuje za podstatné porušení smlouvy.
- 5.3. Faktura je daňovým dokladem a musí obsahovat náležitosti uvedené v této smlouvě a v zákoně o dani z přidané hodnoty č. 235/2004 Sb. v platném znění, a její přílohou bude potvrzený soupis provedených prací. Za den zdanitelného plnění je sjednán den předání, převzetí díla.

## VI. Odpovědnost za vady, záruka za dílo

- 6.1. Zhotovitel odpovídá za to, že předmět smlouvy je zhotovený dle obecně závazných právních předpisům technických norem, předpisů platných v době realizace díla a za podmínek této smlouvy a že nejméně po dobu stanovenou (záruční doba) bude mít dílo vlastnosti ujednané v této smlouvě.
- 6.2. Zhotovitel odpovídá za vady předmětu smlouvy, které existují v době předání a za vady později vzniklé pouze v případě, že vznikly porušením jeho povinností.
- 6.3. Záruční doba činí **36 měsíců** a začíná plynout dnem podpisu protokolu o předání a převzetí díla bez vad a nedodělků objednatelem.
- 6.4. Zhotovitel prohlašuje, že má sjednáno pojištění odpovědnosti za škodu autorizovaných inženýrů činných ve výstavbě.

## VII. Smluvní pokuta

- 7.1. Pokud zhotovitel nepředá řádné dílo specifikované v článku II v termínu sjednaném dle této smlouvy, je povinen zaplatit objednateli smluvní pokutu ve výši 0,5% ze sjednané ceny, za každý i započatý den prodlení. Prodlení zhotovitele delší než 30 dnů se považuje za podstatné porušení smlouvy.
- 7.2. Neuhradí-li objednatel oprávněnou fakturu zhotovitele ve sjednaném termínu, je povinen zaplatit zhotoviteli úrok z prodlení ve výši 0,5% z dlužné částky za každý i započatý den prodlení.
- 7.3. V případě prodlení zhotovitele s odstraněním vady díla do dohodnutého termínu se sjednává smluvní pokuta ve výši 1.000,- Kč za každou vadu a za každý byt i započatý den prodlení.

## VIII. Ostatní ujednání

- 8.1. Objednatel je oprávněn kontrolovat průběh plnění díla. Zhotovitel je povinen průběžně konzultovat rozpracovanost díla a finální projektovou dokumentaci tisknout až po jejím odsouhlasení v elektronické podobě. Pokud o to objednatel požádá, je zhotovitel povinen svolat jednání a přizvat na něj všechny osoby určené objednatelem.
- 8.2. Obě smluvní strany se zavazují, že obchodní a technické informace, které jim byly svěřeny druhou smluvní stranou, nezpřístupní třetím osobám bez písemného souhlasu druhé strany a nepoužijí tyto informace k jiným účelům než k plnění podmínek této smlouvy.
- 8.3. Smluvní vztah lze ukončit dohodou smluvních stran, odstoupením od smlouvy při podstatném porušení smlouvy jednou ze smluvních stran. Za podstatné porušení smlouvy se považuje zejména nesplnění věcných a termínových závazků vyplývajících z této smlouvy. Právní účinky odstoupení nastávají dnem doručení druhé smluvní straně.

## IX. Závěrečná ustanovení

- 9.1. Tuto smlouvu lze měnit pouze písemným dodatkem ke smlouvě a očíslovaným podle pořadových čísel. Jiné zápisy, protokoly apod. se za změnu smlouvy nepovažují. K platnosti dodatků této smlouvy je nutná dohoda o celém obsahu.
- 9.2. Objednatel je oprávněn bez souhlasu zhotovitele převést svoje práva a povinnosti z této smlouvy vyplývající na jinou osobu. Zhotovitel je oprávněn převést svoje práva a povinnosti z této smlouvy vyplývající na jinou osobu pouze s písemným souhlasem objednatele.
- 9.3. Případné spory ze smlouvy budou smluvními stranami řešeny smírnou cestou. Pokud se nebudou moci strany dohodnout, má kterákoliv strana právo požádat o rozhodnutí příslušný soud.

- 9.4 Objednatel si vyhrazuje právo uveřejnit smlouvu uzavřenou na základě veřejné zakázky včetně příloh, všech jejích změn a dodatků, výši skutečně uhrazené ceny za plnění veřejné zakázky na profilu zadavatele podle § 219 zákona 134/2016 Sb. a na [www.zamberk.cz](http://www.zamberk.cz).
- 9.5 Zhotovitel si je vědom, že je ve smyslu §2, písm. e) zákona č. 320/2001 Sb., o finanční kontrole ve veřejné správě a o změně některých zákonů (zákon o finanční kontrole), ve znění pozdějších předpisů, povinen spolupůsobit při výkonu finanční kontroly.
- 9.6 Zhotovitel dále souhlasí s tím, že ze strany města bude, resp. může být, při dodržení podmínek stanovených zákonem č. 101/2000 Sb., o ochraně osobních údajů a o změně některých zákonů, ve znění pozdějších předpisů, zveřejněna tato smlouva, její část nebo dílčí informace týkající se této smlouvy a jejího plnění.
- 9.7 Smluvní strany jsou si vědomy, že objednatel je povinným subjektem dle zák. č. 340/2015 Sb., o zvláštních podmínkách účinnosti některých smluv, uveřejňování těchto smluv a o registru smluv (zákon o registru smluv). Smluvní strany souhlasí s uveřejněním smlouvy v registru smluv, které zajistí objednatel.
- 9.8 Zhotovitel si je vědom, že je objednatel povinným subjektem dle zák. č.106/1999 Sb., o svobodném přístupu k informacím, ve znění pozdějších předpisů.
- 9.9 Tato smlouva je vyhotovena ve 2 stejnopisech s platností originálu, z nichž obě strany obdrží po jednom vyhotovení. Tato smlouva nabývá platnosti a účinnosti dnem podpisu oběma smluvními stranami.
- 9.10 Smluvní strany svými podpisy potvrzují, že jsou s jejím obsahem seznámeny, a že smlouvu uzavírají na základě své svobodné a vážné vůle, nikoliv v tísní a za nápadně nevýhodných podmínek. Na důkaz těchto skutečností připojují svoje podpisy.
- 9.11 Uzavření této Smlouvy o dílo bylo schváleno usnesením RM č. 72/2017-RADA/3682 ze dne 4.5.2017.

Ve Vysokém Mýtě, dne: 5.6.2017

V Žamberku, dne: 30.5.2017

za: OPTIMA, spol. s r.o.

za: Město Žamberk

**OPTIMA s.r.o.**  
PROJEKTOVÁ, INŽ. A STAV. ČINNOST  
ŽIŽKOVA 738. 566 01 VYSOKÉ MÝTO  
IČO: 16030709 DIČ: CZ16030709

Ing. Bohuslav Štěpáň, jednatel společnosti

Jiří Dytrt, starosta města





## Krycí list nabídky pro právnické a fyzické osoby

<b>Předmět veřejné zakázky:</b>	PD rekonstrukce chodníků a komunikace v k. ú. Žamberk Část D, ulice Zámecká
<b>Zadavatel veřejné zakázky:</b>	Město Žamberk, Masarykovo náměstí 166, 564 01 Žamberk

Uchazeč o veřejnou zakázku - identifikační údaje			
<b>Obchodní firma nebo název případně jméno a příjmení</b>		OPTIMA, spol. s r.o.	
<b>Sídlo, místo podnikání případně místo trvalého pobytu (celá adresa včetně PSČ )</b>		Žižkova 738/IV, 566 01 Vysoké Mýto	
<b>Právní forma:</b>		společnost s ručením omezeným	
<b>IČ:</b>	15030709	<b>DIČ:</b>	CZ15030709
<b>Jméno a příjmení statutárního orgánu nebo jeho členů, případně jiné fyzické osoby oprávněné jednat jménem této právnické osoby</b>		Ing. Bohuslav Shejbal, jednatel	
<b>Telefonní spojení</b>			
<b>D. PD Ul. Zámecká – rekonstrukce chodníku vč. veřejného osvětlení</b>			
<b>Celková nabídková cena v Kč bez DPH:</b>		108.000,- Kč	
<b>Daň z přidané hodnoty celkem v Kč:</b>		22.680,- Kč	
<b>Celková nabídková cena v Kč včetně DPH:</b>		130.680,- Kč	
<b>Délka realizace díla od podpisu smlouvy v týdnech</b>		do 29.9.2017 - 23 týdnů	
<b>Závazná záruční doba na dílo v min. délce 36 měsíců</b>		36 měsíců	

Ve Vysokém Mýtě dne 24.4.2017

.....  
Ing. Bohuslav Shejbal, jednatel

**Žamberk - chodník v ul. Zámecká**  
– od rohu Masarykova nám. směrem ke koupališti – cca 515 m

