

## Položkový rozpočet stavby

Stavba: Oprava dvou zemědělských hal ZS Čáslav

Objekt: Zmředělské haly v areálu ZS Čáslav

Rozpočet:

Objednatel: ČR - Ústřední kontrolní a zkušební ústav zemědělský IČ: 00020338  
Hroznová 63/2 DIČ: CZ00020338  
656 06 Brno-Pisárky

Zhotovitel: RUPOL, spol. s r.o. IČ: 48153133  
Svatokřížská 522 DIČ: CZ48153133  
538 42 Ronov nad Doubravou

Vypracoval: Vladimír Polák

Rozpis ceny Celkem

|        |  |  |              |
|--------|--|--|--------------|
| Celkem |  |  | 2 189 422,00 |
|--------|--|--|--------------|

Rekapitulace daní

|                |      |                  |
|----------------|------|------------------|
| Základ pro DPH | 21 % | 2 189 422,00 CZK |
|----------------|------|------------------|

|     |      |                |
|-----|------|----------------|
| DPH | 21 % | 459 778,62 CZK |
|-----|------|----------------|

|                   |               |
|-------------------|---------------|
| Cena celkem s DPH | 2 649 201 CZK |
|-------------------|---------------|

v Ronově nad Doubravou dne 4.9.2017

Vladimír Polák  
Za zhotovitele

\_\_\_\_\_  
Za objednatele

| Položkový rozpočet                                         |                                                                   |                           |                            |                            |
|------------------------------------------------------------|-------------------------------------------------------------------|---------------------------|----------------------------|----------------------------|
| Rozpočet: <b>Oprava skladu strojů ÚKZÚZ Filipov hala 1</b> |                                                                   |                           |                            | Základní rozpočet          |
| Objekt:                                                    | Název objektu:<br><b>Oprava skladu Filipov 19</b>                 |                           |                            | JKSO:                      |
| Stavba:                                                    | Název stavby:<br><b>Oprava skladu strojů ÚKZÚZ Filipov hala 1</b> |                           |                            | SKP:                       |
| Projektant:                                                |                                                                   | MJ:                       | Počet měrných jednotek:    | 0,000                      |
| Objednatel: <b>Ústřední kontrolní a zkušební ústav</b>     |                                                                   | Náklady na MJ: 859 441,00 |                            |                            |
| Počet listů: 5                                             |                                                                   | Zakázkové číslo:          |                            |                            |
| Zpracovatel projektu:                                      |                                                                   | Zhotovitel:               |                            |                            |
| Rozpočtové náklady                                         |                                                                   |                           |                            |                            |
| Základní rozpočtové náklady                                |                                                                   |                           | Ostatní rozpočtové náklady |                            |
| Z<br>R<br>N                                                | HSV celkem                                                        | 859 441,00                |                            |                            |
|                                                            | PSV celkem                                                        | 0,00                      |                            |                            |
|                                                            | M práce celkem                                                    | 0,00                      |                            |                            |
|                                                            | M dodávky celkem                                                  | 0,00                      |                            |                            |
| ZRN celkem                                                 |                                                                   | 859 441,00                |                            |                            |
|                                                            |                                                                   |                           |                            |                            |
|                                                            |                                                                   |                           |                            |                            |
| HZS                                                        |                                                                   | 0,00                      | Ostatní náklady neuvedené: |                            |
| ZRN + ostatní náklady + HZS                                |                                                                   | 859 441,00                | Ostatní náklady celkem:    |                            |
| Vypracoval:                                                |                                                                   | Za zhotovitele:           |                            | Za objednatele:            |
| Jméno: Vladimír Polák                                      |                                                                   | Jméno: Vladimír Polák     |                            | Jméno: Ing. Daniel Jurečka |
| Datum: 4. 9. 2017                                          |                                                                   | Datum:                    |                            | Datum:                     |
| Podpis:                                                    |                                                                   | Podpis:                   |                            | Podpis:                    |
| Základ pro DPH                                             |                                                                   | 21,0% činí:               | 859 441,11 Kč              |                            |
| DPH                                                        |                                                                   | 21,0% činí:               | 180 483,00 Kč              |                            |
|                                                            |                                                                   |                           |                            |                            |
|                                                            |                                                                   |                           |                            |                            |
| <b>Cena za objekt celkem:</b>                              |                                                                   |                           | <b>1 039 924,00 Kč</b>     |                            |

|         |                                           |                         |           |
|---------|-------------------------------------------|-------------------------|-----------|
| Stavba: | Oprava skladu strojů ÚKZÚZ Filipov hala 1 | Základní rozpočet       | List č. 2 |
| Objekt: | Oprava skladu Filipov 19                  | Datum tisku: 4. 9. 2017 |           |

### Rekapitulace stavebních děl

| Stavební díl              | HSV               | PSV         | Dodávka     | Montáž      | HZS         | Hmotnost     |
|---------------------------|-------------------|-------------|-------------|-------------|-------------|--------------|
| 1 Zemní práce             | 12 686,00         | 0,00        | 0,00        | 0,00        | 0,00        | 0,0          |
| 2 Vodorovné konstrukce    | 257 282,00        | 0,00        | 0,00        | 0,00        | 0,00        | 202,8        |
| 63 Podlahové konstrukce   | 13 771,00         | 0,00        | 0,00        | 0,00        | 0,00        | 27,1         |
| 762 Konstrukce krovu      | 97 353,00         | 0,00        | 0,00        | 0,00        | 0,00        | 6,2          |
| 764 Krytina               | 72 679,00         | 0,00        | 0,00        | 0,00        | 0,00        | 1,1          |
| 767 Zámečnické konstrukce | 58 438,00         | 0,00        | 0,00        | 0,00        | 0,00        | 0,0          |
| 745 Ocelové konstrukce    | 221 577,00        | 0,00        | 0,00        | 0,00        | 0,00        | 18,5         |
| 783 Nátěry                | 87 677,00         | 0,00        | 0,00        | 0,00        | 0,00        | 0,5          |
| 94 Lešení                 | 37 978,00         | 0,00        | 0,00        | 0,00        | 0,00        | 7,5          |
| <b>KČ</b>                 | <b>859 441,00</b> | <b>0,00</b> | <b>0,00</b> | <b>0,00</b> | <b>0,00</b> | <b>263,5</b> |

|         |                                           |                         |           |
|---------|-------------------------------------------|-------------------------|-----------|
| Stavba: | Oprava skladu strojů ÚKZÚZ Filipov hala 1 | Základní rozpočet       | List č. 3 |
| Objekt: | Oprava skladu Filipov 19                  | Datum tisku: 4. 9. 2017 |           |

| Poř. č.   | Položka         | Popis                                                                                  | MJ | Množství | Cena/MJ Kč | Cena v Kč         | Jedn. hm. | Celk. hm.        |
|-----------|-----------------|----------------------------------------------------------------------------------------|----|----------|------------|-------------------|-----------|------------------|
| <b>1</b>  |                 | <b>Zemní práce</b>                                                                     |    |          |            |                   |           |                  |
| 1         | 122 20-1101.R00 | Odkopávky nezapažené v hor. 3 do 100 m3                                                | m3 | 1,500    | 131,50     | 197,25            | 0,00000   | 0,00000          |
| 2         | 132 20-1111.R00 | Hloubení rýh š.do 60 cm v hor.3 do 100 m3, STROJNĚ                                     | m3 | 24,912   | 262,00     | 6 526,94          | 0,00000   | 0,00000          |
| 3         | 132 20-1109.R00 | Příplatek za lepivost - hloubení rýh 60 cm v hor.3                                     | m3 | 24,912   | 181,00     | 4 509,07          | 0,00000   | 0,00000          |
| 4         | 171 20-1101.R00 | Uložení sypaniny do násypů nezhuťných                                                  | m3 | 26,412   | 21,50      | 567,86            | 0,00000   | 0,00000          |
| 5         | 162 20-1102.R00 | Vodorovné přemístění výkopku z hor.1-4 do 50 m                                         | m3 | 26,412   | 33,50      | 884,80            | 0,00000   | 0,00000          |
| <b>1</b>  |                 | <b>Zemní práce</b>                                                                     |    |          |            | <b>12 685,92</b>  |           | <b>0,00000</b>   |
| <b>2</b>  |                 | <b>Vodorovné konstrukce</b>                                                            |    |          |            |                   |           |                  |
| 6         | 274 31-3611.R00 | Beton základových pasů prostý C 16/20                                                  | m3 | 21,960   | 2 400,00   | 52 704,00         | 2,52500   | 55,44900         |
| 7         | 274 31-3611.R11 | Beton ztraceného bednění prostý C 16/20                                                | m3 | 12,240   | 2 400,00   | 29 376,00         | 2,52500   | 30,90600         |
| 8         | 273 32-1211.R00 | Železobeton základových desek C 20/25                                                  | m3 | 14,760   | 2 650,00   | 39 114,00         | 2,52500   | 37,26900         |
| 9         | 273 32-1411.R00 | Železobeton základových desek C 20/25<br>vibrovaný, podlaha                            | m3 | 22,140   | 2 750,00   | 60 885,00         | 2,52500   | 55,90350         |
| 10        | 274 36-1921.RT5 | Výztuž základových desek ze svařovaných sítí<br>svařovanou sítí - drát 6,0 oka 150/150 | t  | 0,900    | 29 750,00  | 26 775,00         | 1,05693   | 0,95124          |
| 11        | 922 57-3429.R00 | Podkl.štěrkopísek zhut. tl. 5 cm                                                       | m2 | 36,720   | 130,00     | 4 773,60          | 0,24160   | 8,87155          |
| 12        | 274 35-2111.R00 | Bednění stěn základových pasů ZB bloky<br>tl. 400 mm                                   | m2 | 2,125    | 490,50     | 1 042,31          | 0,01106   | 0,02350          |
| 13        | 274 36-1821.R00 | Výztuž základových pasů z betonářské oceli 10 505                                      | t  | 0,124    | 28 060,00  | 3 479,44          | 1,02116   | 0,12662          |
| 14        | 274 35-2111.R01 | Bednění stěn ZB bloky<br>tl. 200 mm                                                    | m2 | 30,600   | 390,50     | 11 949,30         | 0,01106   | 0,33844          |
| 15        | 274 31-3611.R11 | Beton ztraceného bednění prostý C 16/20                                                | m3 | 4,896    | 2 400,00   | 11 750,40         | 2,52500   | 12,36240         |
| 16        | 274 36-1821.R00 | Výztuž základových pasů z betonářské oceli 10 505<br>obvodové zdívo                    | t  | 0,550    | 28 060,00  | 15 433,00         | 1,02116   | 0,56164          |
| <b>2</b>  |                 | <b>Vodorovné konstrukce</b>                                                            |    |          |            | <b>257 282,05</b> |           | <b>202,76289</b> |
| <b>63</b> |                 | <b>Podlahové konstrukce</b>                                                            |    |          |            |                   |           |                  |

|         |                                           |                         |           |
|---------|-------------------------------------------|-------------------------|-----------|
| Stavba: | Oprava skladu strojů ÚKZÚZ Filipov hala 1 | Základní rozpočet       | List č. 4 |
| Objekt: | Oprava skladu Filipov 19                  | Datum tisku: 4. 9. 2017 |           |

| Poř. č. | Položka         | Popis                                                          | MJ  | Množství  | Cena/MJ Kč | Cena v Kč         | Jedn. hm. | Celk. hm.       |
|---------|-----------------|----------------------------------------------------------------|-----|-----------|------------|-------------------|-----------|-----------------|
| 17      | 631 57-1004.R00 | Násyp ze štěrkodrt' 0 - 32, tř. I                              | m3  | 14,760    | 933,00     | 13 771,08         | 1,83700   | 27,11412        |
|         | <b>63</b>       | <b>Podlahové konstrukce</b>                                    |     |           |            | <b>13 771,08</b>  |           | <b>27,11412</b> |
| <hr/>   |                 |                                                                |     |           |            |                   |           |                 |
|         | <b>745</b>      | <b>Ocelové konstrukce</b>                                      |     |           |            |                   |           |                 |
| 18      | 145-87779       | Profil obdélník. uzavř.svařovaný 80x80x5 mm včetně výroby rámu | T   | 1,900     | 34 750,00  | 66 025,00         | 1,00000   | 1,90000         |
| 19      | 145-87757       | Profil obdélník. uzavř.svařovaný 60x60x5 mm                    | T   | 1,688     | 28 950,00  | 48 867,60         | 1,00000   | 1,68800         |
| 20      | 136-11228       | Plech hladký 10x1000x2000 mm                                   | T   | 1,100     | 19 220,00  | 21 142,00         | 1,00000   | 1,10000         |
| 21      | 133-30151.0000  | Tyč ocelová L 50x50x5 mm                                       | kg  | 1 432,500 | 20,80      | 29 796,00         | 0,00100   | 1,43250         |
| 22      | 767 39-2111.R00 | Montáž hal ocelových na místě svařováním včetně ukotvení rámu  | ks  | 8,000     | 6 257,50   | 50 060,00         | 0,00000   | 0,00000         |
| 23      | 134-83310       | Dodání valcovaného nosníku I č. 160                            | m   | 12,000    | 405,00     | 4 860,00          | 1,00000   | 12,00000        |
| 24      | 317 12-1351.RT7 | Montáž ocelových profilů, překladů do 6000 mm                  | kus | 2,000     | 413,00     | 826,00            | 0,16505   | 0,33010         |
|         | <b>745</b>      | <b>Ocelové konstrukce</b>                                      |     |           |            | <b>221 576,60</b> |           | <b>18,45060</b> |
| <hr/>   |                 |                                                                |     |           |            |                   |           |                 |
|         | <b>762</b>      | <b>Konstrukce krovu</b>                                        |     |           |            |                   |           |                 |
| 25      | 762 79-5000.R00 | Spojovací prostředky pro vázané konstrukce soubor              |     | 1,000     | 4 500,00   | 4 500,00          | 0,02910   | 0,02910         |
| 26      | 762 11-2110.RT2 | Montáž konstrukce stěn z řeziva hraněn. do 120 cm2             | m   | 147,600   | 101,00     | 14 907,60         | 0,00625   | 0,92250         |
| 27      | 605-11070       | Řezivo SM středové 50x100                                      | m3  | 0,812     | 6 800,00   | 5 520,24          | 0,55000   | 0,44649         |
| 28      | 762 13-1124.R00 | Montáž bednění stěn, prkna hrubá do 22 mm, na sraz             | m2  | 327,400   | 57,40      | 18 792,76         | 0,00016   | 0,05238         |
| 29      | 605-10138       | Prkno SM/JD tl. 22 dl. 4000 stavební                           | m3  | 8,643     | 6 205,00   | 53 632,30         | 0,55000   | 4,75387         |
|         | <b>762</b>      | <b>Konstrukce krovu</b>                                        |     |           |            | <b>97 352,90</b>  |           | <b>6,20434</b>  |
| <hr/>   |                 |                                                                |     |           |            |                   |           |                 |
|         | <b>764</b>      | <b>Krytina</b>                                                 |     |           |            |                   |           |                 |
| 30      | 764 90-5601.RS3 | Krytina z trapézových plechů PE 25 typ T35 prolis, tl. 0,5 mm  | m2  | 149,328   | 396,00     | 59 133,89         | 0,00682   | 1,01842         |
| 31      | 553-50732.0     | Lišta závětrná vchlní                                          | kus | 8,000     | 416,50     | 3 332,00          | 0,00242   | 0,01936         |

|         |                                           |                         |           |
|---------|-------------------------------------------|-------------------------|-----------|
| Stavba: | Oprava skladu strojů ÚKZÚZ Filipov hala 1 | Základní rozpočet       | List č. 5 |
| Objekt: | Oprava skladu Filipov 19                  | Datum tisku: 4. 9. 2017 |           |

| Poř. č. | Položka         | Popis                                               | MJ  | Množství | Cena/MJ Kč | Cena v Kč        | Jedn. hm. | Celk. hm.      |
|---------|-----------------|-----------------------------------------------------|-----|----------|------------|------------------|-----------|----------------|
| 32      | 764 32-1291.R00 | Montáž oplechování lišta závětná                    | m   | 13,200   | 150,00     | 1 980,00         | 0,00163   | 0,02152        |
| 33      | 553-50731.0     | Hřebenač pozink rš 370 lakovaný                     | kus | 13,000   | 349,50     | 4 543,50         | 0,00000   | 0,00000        |
| 34      | 764 32-1291.R00 | Montáž hřebenu                                      | m   | 24,600   | 150,00     | 3 690,00         | 0,00163   | 0,04010        |
|         | <b>764</b>      | <b>Krytina</b>                                      |     |          |            | <b>72 679,39</b> |           | <b>1,09939</b> |
| <hr/>   |                 |                                                     |     |          |            |                  |           |                |
|         | <b>767</b>      | <b>Zámečnické konstrukce</b>                        |     |          |            |                  |           |                |
| 35      | 767 85-1102.R00 | Montáž garážových vrat                              |     |          |            |                  |           |                |
|         |                 | soubor                                              |     | 2,000    | 2 219,00   | 4 438,00         | 0,00000   | 0,00000        |
| 36      | 127-30103       | Dodání vrata posuvná 5900x3300                      |     |          |            |                  |           |                |
|         |                 | ks                                                  |     | 2,000    | 27 000,00  | 54 000,00        | 0,00013   | 0,00026        |
|         | <b>767</b>      | <b>Zámečnické konstrukce</b>                        |     |          |            | <b>58 438,00</b> |           | <b>0,00026</b> |
| <hr/>   |                 |                                                     |     |          |            |                  |           |                |
|         | <b>783</b>      | <b>Nátěry</b>                                       |     |          |            |                  |           |                |
| 37      | 783 12-2110.R00 | Nátěr syntetický "A" dvojnásobný                    |     |          |            |                  |           |                |
|         |                 | vrchní                                              | m2  | 184,600  | 98,00      | 18 090,80        | 0,00022   | 0,04061        |
| 38      | 783 12-2610.R00 | Nátěr syntetický "A" základní 1x                    |     |          |            |                  |           |                |
|         |                 | odmaštění                                           | m2  | 184,600  | 79,00      | 14 583,40        | 0,00041   | 0,07569        |
| 39      | 783 59-2000.R00 | Nátěr konstrukcí 2 x                                |     |          |            |                  |           |                |
|         |                 | lazurovací nátěr                                    | m2  | 654,800  | 84,00      | 55 003,20        | 0,00053   | 0,34704        |
|         | <b>783</b>      | <b>Nátěry</b>                                       |     |          |            | <b>87 677,40</b> |           | <b>0,46334</b> |
| <hr/>   |                 |                                                     |     |          |            |                  |           |                |
|         | <b>94</b>       | <b>Lešení</b>                                       |     |          |            |                  |           |                |
| 40      | 941 95-5002.R00 | Lešení lehké pomocné, výška podlahy do 1,9 m        | m2  | 124,260  | 101,50     | 12 612,39        | 0,00158   | 0,19633        |
| 41      | 941 94-1051.R00 | Montáž lešení leh.řad.s podlahami,š. 1,5 m, H 10 m  | m2  | 299,120  | 50,00      | 14 956,00        | 0,02426   | 7,25665        |
| 42      | 941 94-1851.R00 | Demontáž lešení leh.řad.s podlahami,š. 1,5 m,H 10 m | m2  | 299,120  | 34,80      | 10 409,38        | 0,00000   | 0,00000        |
|         | <b>94</b>       | <b>Lešení</b>                                       |     |          |            | <b>37 977,77</b> |           | <b>7,45298</b> |

## Položkový rozpočet

|                                                            |                                                                   |                               |
|------------------------------------------------------------|-------------------------------------------------------------------|-------------------------------|
| Rozpočet: <b>Oprava skladu strojů ÚKZÚZ Filipov hala 2</b> |                                                                   | Základní rozpočet             |
| Objekt:                                                    | Název objektu:<br><b>Oprava skladu Filipov 19</b>                 | JKSO:                         |
| Stavba:                                                    | Název stavby:<br><b>Oprava skladu strojů ÚKZÚZ Filipov hala 2</b> | SKP:                          |
| Projektant:                                                | MJ:                                                               | Počet měrných jednotek: 0,000 |
| Objednatel: <b>Ústřední kontrolní a zkušební ústav</b>     | Náklady na MJ:                                                    | 1 329 981,00                  |
| Počet listů: 5                                             | Zakázkové číslo:                                                  |                               |
| Zpracovatel projektu:                                      | Zhotovitel:                                                       |                               |

## Rozpočtové náklady

| Základní rozpočtové náklady                           |                  | Ostatní rozpočtové náklady                 |                                                 |
|-------------------------------------------------------|------------------|--------------------------------------------|-------------------------------------------------|
| Z<br>R<br>N                                           | HSV celkem       | 1 329 981,00                               |                                                 |
|                                                       | PSV celkem       | 0,00                                       |                                                 |
|                                                       | M práce celkem   | 0,00                                       |                                                 |
|                                                       | M dodávky celkem | 0,00                                       |                                                 |
| ZRN celkem                                            |                  | 1 329 981,00                               |                                                 |
|                                                       |                  |                                            |                                                 |
|                                                       |                  |                                            |                                                 |
| HZZ                                                   |                  | 0,00                                       | Ostatní náklady neuvedené:                      |
| ZRN + ostatní náklady + HZZ                           |                  | 1 329 981,00                               | Ostatní náklady celkem:                         |
| Vypracoval:                                           |                  | Za zhotovitele:                            | Za objednatele:                                 |
| Jméno: Vladimír Polák<br>Datum: 4. 9. 2017<br>Podpis: |                  | Jméno: Vladimír Polák<br>Datum:<br>Podpis: | Jméno: Ing. Daniel Jurečka<br>Datum:<br>Podpis: |
| Základ pro DPH                                        |                  | 21,0 % činí:                               | 1 329 981,36 Kč                                 |
| DPH                                                   |                  | 21,0 % činí:                               | 279 296,00 Kč                                   |
|                                                       |                  |                                            |                                                 |
| <b>Cena za objekt celkem:</b>                         |                  |                                            | <b>1 609 277,00 Kč</b>                          |

|         |                                           |                         |           |
|---------|-------------------------------------------|-------------------------|-----------|
| Stavba: | Oprava skladu strojů ÚKZÚZ Filipov hala 2 | Základní rozpočet       | List č. 2 |
| Objekt: | Oprava skladu Filipov 19                  | Datum tisku: 4. 9. 2017 |           |

### Rekapitulace stavebních dělů

| Stavební díl              | HSV          | PSV  | Dodávka | Montáž | HZS  | Hmotnost |
|---------------------------|--------------|------|---------|--------|------|----------|
| 1 Zemní práce             | 18 964,00    | 0,00 | 0,00    | 0,00   | 0,00 | 0,0      |
| 2 Vodorovné konstrukce    | 397 414,00   | 0,00 | 0,00    | 0,00   | 0,00 | 324,9    |
| 63 Podlahové konstrukce   | 22 056,00    | 0,00 | 0,00    | 0,00   | 0,00 | 43,4     |
| 762 Konstrukce krovu      | 147 463,00   | 0,00 | 0,00    | 0,00   | 0,00 | 9,3      |
| 764 Krytina               | 87 512,00    | 0,00 | 0,00    | 0,00   | 0,00 | 1,3      |
| 767 Zámečnické konstrukce | 58 438,00    | 0,00 | 0,00    | 0,00   | 0,00 | 0,0      |
| 745 Ocelové konstrukce    | 392 927,00   | 0,00 | 0,00    | 0,00   | 0,00 | 23,0     |
| 783 Nátěry                | 153 435,00   | 0,00 | 0,00    | 0,00   | 0,00 | 0,8      |
| 94 Lešení                 | 51 772,00    | 0,00 | 0,00    | 0,00   | 0,00 | 9,1      |
| Kč                        | 1 329 981,00 | 0,00 | 0,00    | 0,00   | 0,00 | 412,0    |

|         |                                           |                         |           |
|---------|-------------------------------------------|-------------------------|-----------|
| Stavba: | Oprava skladu strojů ÚKZÚZ Filipov hala 2 | Základní rozpočet       | List č. 3 |
| Objekt: | Oprava skladu Filipov 19                  | Datum tisku: 4. 9. 2017 |           |

| Poř. č. | Položka         | Popis                                                                                  | MJ | Množství | Cena/MJ Kč | Cena v Kč         | Jedn. hm. | Celk. hm.        |
|---------|-----------------|----------------------------------------------------------------------------------------|----|----------|------------|-------------------|-----------|------------------|
| 1       |                 | <b>Zemní práce</b>                                                                     |    |          |            |                   |           |                  |
| 1       | 122 20-1101.R00 | Odkopávky nezapažené v hor. 3 do 100 m3                                                | m3 | 1,900    | 131,50     | 249,85            | 0,00000   | 0,00000          |
| 2       | 132 20-1111.R00 | Hloubení rýh š. do 60 cm v hor.3 do 100 m3, STROJNĚ                                    | m3 | 37,368   | 262,00     | 9 790,42          | 0,00000   | 0,00000          |
| 3       | 132 20-1109.R00 | Příplatek za lepivost - hloubení rýh 60 cm v hor.3                                     | m3 | 37,368   | 181,00     | 6 763,61          | 0,00000   | 0,00000          |
| 4       | 171 20-1101.R00 | Uložení sypaniny do násypů nezhutněných                                                | m3 | 39,268   | 21,50      | 844,26            | 0,00000   | 0,00000          |
| 5       | 162 20-1102.R00 | Vodorovné přemístění výkopku z hor. 1-4 do 50 m                                        | m3 | 39,268   | 33,50      | 1 315,48          | 0,00000   | 0,00000          |
| 1       |                 | <b>Zemní práce</b>                                                                     |    |          |            | <b>18 963,62</b>  |           | <b>0,00000</b>   |
| 2       |                 | <b>Vodorovné konstrukce</b>                                                            |    |          |            |                   |           |                  |
| 6       | 274 31-3611.R00 | Beton základových pasů prostý C 16/20                                                  | m3 | 32,640   | 2 400,00   | 78 336,00         | 2,52500   | 82,41600         |
| 7       | 274 31-3611.R11 | Beton ztraceného bednění prostý C 16/20                                                | m3 | 25,770   | 2 400,00   | 61 846,80         | 2,52500   | 65,06799         |
| 8       | 273 32-1211.R00 | Železobeton základových desek C 20/25                                                  | m3 | 23,640   | 2 650,00   | 62 646,00         | 2,52500   | 59,69100         |
| 9       | 273 32-1411.R00 | Železobeton základových desek C 20/25<br>vibrovaný, podlaha                            | m3 | 35,460   | 2 750,00   | 97 515,00         | 2,52500   | 89,53650         |
| 10      | 274 36-1921.RT5 | Výztuž základových desek ze svařovaných sítí<br>svařovanou sítí - drát 6,0 oka 150/150 | t  | 1,150    | 29 750,00  | 34 212,50         | 1,05693   | 1,21547          |
| 11      | 922 57-3429.R00 | Podkl.šterkopísek zhut. tl. 5 cm                                                       | m2 | 54,480   | 130,00     | 7 082,40          | 0,24160   | 13,16237         |
| 12      | 274 35-2111.R00 | Bednění stěn základových pasů ZB bloky<br>tl. 400 mm                                   | m2 | 3,250    | 490,50     | 1 594,13          | 0,01106   | 0,03595          |
| 13      | 274 36-1821.R00 | Výztuž základových pasů z betonářské oceli 10 505                                      | t  | 0,336    | 28 060,00  | 9 436,58          | 1,02116   | 0,34342          |
| 14      | 274 35-2111.R01 | Bednění stěn ZB bloky<br>tl. 200 mm                                                    | m2 | 30,600   | 390,50     | 11 949,30         | 0,01106   | 0,33844          |
| 15      | 274 31-3611.R11 | Beton ztraceného bednění prostý C 16/20                                                | m3 | 4,896    | 2 400,00   | 11 750,40         | 2,52500   | 12,36240         |
| 16      | 274 36-1821.R00 | Výztuž základových pasů z betonářské oceli 10 505<br>obvodové zdívo                    | t  | 0,750    | 28 060,00  | 21 045,00         | 1,02116   | 0,76587          |
| 2       |                 | <b>Vodorovné konstrukce</b>                                                            |    |          |            | <b>397 414,11</b> |           | <b>324,93539</b> |
| 63      |                 | <b>Podlahové konstrukce</b>                                                            |    |          |            |                   |           |                  |


|         |                                           |                         |           |
|---------|-------------------------------------------|-------------------------|-----------|
| Stavba: | Oprava skladu strojů ÚKZÚZ Filipov hala 2 | Základní rozpočet       | List č. 4 |
| Objekt: | Oprava skladu Filipov 19                  | Datum tisku: 4. 9. 2017 |           |

| Poř. č.                       | Položka         | Popis                                                          | MJ  | Množství  | Cena/MJ Kč | Cena v Kč         | Jedn. hm. | Celk. hm.       |
|-------------------------------|-----------------|----------------------------------------------------------------|-----|-----------|------------|-------------------|-----------|-----------------|
| 17                            | 631 57-1004.R00 | Násyp ze štěrkodrt' 0 - 32, tř. I                              | m3  | 23,640    | 933,00     | 22 056,12         | 1,83700   | 43,42668        |
|                               | <b>63</b>       | <b>Podlahové konstrukce</b>                                    |     |           |            | <b>22 056,12</b>  |           | <b>43,42668</b> |
| <b>745 Ocelové konstrukce</b> |                 |                                                                |     |           |            |                   |           |                 |
| 18                            | 145-87779       | Profil obdélník. uzavř.svařovaný 80x80x5 mm včetně výroby rámu | T   | 3,325     | 34 750,00  | 115 543,75        | 1,00000   | 3,32500         |
| 19                            | 145-87757       | Profil obdélník. uzavř.svařovaný 60x60x5 mm                    | T   | 2,954     | 28 950,00  | 85 518,30         | 1,00000   | 2,95400         |
| 20                            | 136-11228       | Plech hladký 10x1000x2000 mm                                   | T   | 1,925     | 24 120,00  | 46 431,00         | 1,00000   | 1,92500         |
| 21                            | 133-30151.0000  | Tyč ocelová L 50x50x5 mm                                       | kg  | 2 506,875 | 20,80      | 52 143,00         | 0,00100   | 2,50688         |
| 22                            | 767 39-2111.R00 | Montáž hal ocelových na místě svařováním včetně ukotvení rámu  | ks  | 14,000    | 6 257,50   | 87 605,00         | 0,00000   | 0,00000         |
| 23                            | 134-83310       | Dodání valcovaného nosníku l č. 160                            | m   | 12,000    | 405,00     | 4 860,00          | 1,00000   | 12,00000        |
| 24                            | 317 12-1351.RT7 | Montáž ocelových profilů, překladů do 6000 mm                  | kus | 2,000     | 413,00     | 826,00            | 0,16505   | 0,33010         |
|                               | <b>745</b>      | <b>Ocelové konstrukce</b>                                      |     |           |            | <b>392 927,05</b> |           | <b>23,04098</b> |
| <b>762 Konstrukce krovu</b>   |                 |                                                                |     |           |            |                   |           |                 |
| 25                            | 762 79-5000.R00 | Spojovací prostředky pro vázané konstrukce soubor              |     | 1,000     | 7 900,00   | 7 900,00          | 0,02910   | 0,02910         |
| 26                            | 762 11-2110.RT2 | Montáž konstrukce stěn z řeziva hraněn. do 120 cm2             | m   | 236,400   | 101,00     | 23 876,40         | 0,00625   | 1,47750         |
| 27                            | 605-11070       | Řezivo SM středové 50x100                                      | m3  | 1,300     | 6 800,00   | 8 841,36          | 0,55000   | 0,71511         |
| 28                            | 762 13-1124.R00 | Montáž bednění stěn, prkna hrubá do 22 mm, na sraz             | m2  | 483,000   | 57,40      | 27 724,20         | 0,00016   | 0,07728         |
| 29                            | 605-10138       | Prkno SM/JD tl. 22 dl. 4000 stavební                           | m3  | 12,751    | 6 205,00   | 79 121,20         | 0,55000   | 7,01316         |
|                               | <b>762</b>      | <b>Konstrukce krovu</b>                                        |     |           |            | <b>147 463,16</b> |           | <b>9,31215</b>  |
| <b>764 Krytina</b>            |                 |                                                                |     |           |            |                   |           |                 |
| 30                            | 764 90-5601.RS3 | Krytina z trapézových plechů PE 25 typ T35 prolis, tl. 0,5 mm  | m2  | 175,000   | 396,00     | 69 300,00         | 0,00682   | 1,19350         |
| 31                            | 553-50732.0     | Lišta závětrná vrchní délka 2 m                                | kus | 8,000     | 416,50     | 3 332,00          | 0,00242   | 0,01936         |


Zpracováno programem RTS Stavitel +

|         |                                           |                         |           |
|---------|-------------------------------------------|-------------------------|-----------|
| Stavba: | Oprava skladu strojů ÚKŽÚZ Filipov hala 2 | Základní rozpočet       | List č. 5 |
| Objekt: | Oprava skladu Filipov 19                  | Datum tisku: 4. 9. 2017 |           |


| Poř. č.                   | Položka         | Popis                                               | MJ               | Množství | Cena/MJ Kč | Cena v Kč  | Jedn. hm. | Celk. hm. |
|---------------------------|-----------------|-----------------------------------------------------|------------------|----------|------------|------------|-----------|-----------|
| 32                        | 764 32-1291.R00 | Montáž oplechování lišta závětrná                   | m                | 13,200   | 150,00     | 1 980,00   | 0,00163   | 0,02152   |
| 33                        | 553-50731.0     | Hřebenáč pozink rš 370 lakovaný                     | kus              | 20,000   | 349,50     | 6 990,00   | 0,00000   | 0,00000   |
| 34                        | 764 32-1291.R00 | Montáž hřebenu                                      | m                | 39,400   | 150,00     | 5 910,00   | 0,00163   | 0,06422   |
|                           | 764             | Krytina                                             |                  |          |            | 87 512,00  |           | 1,29860   |
| 767 Zámečnické konstrukce |                 |                                                     |                  |          |            |            |           |           |
| 35                        | 767 85-1102.R00 | Montáž garážových vrat                              | soubor           | 2,000    | 2 219,00   | 4 438,00   | 0,00000   | 0,00000   |
| 36                        | 127-30103       | Dodání vrata posuvná 5900x3300                      | ks               | 2,000    | 27 000,00  | 54 000,00  | 0,00013   | 0,00026   |
|                           | 767             | Zámečnické konstrukce                               |                  |          |            | 58 438,00  |           | 0,00026   |
| 783 Nátěry                |                 |                                                     |                  |          |            |            |           |           |
| 37                        | 783 12-2110.R00 | Nátěr syntetický "A" dvojnásobný                    | vrchní           |          |            |            |           |           |
|                           |                 | m2                                                  | 323,050          | 98,00    | 31 658,90  | 0,00022    | 0,07107   |           |
| 38                        | 783 12-2610.R00 | Nátěr syntetický "A" základní 1x                    | odmaštění        |          |            |            |           |           |
|                           |                 | m2                                                  | 323,050          | 79,00    | 25 520,95  | 0,00041    | 0,13245   |           |
| 39                        | 783 59-2000.R00 | Nátěr konstrukcí 2 x                                | lazurovací nátěr |          |            |            |           |           |
|                           |                 | m2                                                  | 1 145,900        | 84,00    | 96 255,60  | 0,00053    | 0,60733   |           |
|                           | 783             | Nátěry                                              |                  |          |            | 153 435,45 |           | 0,81085   |
| 94 Lešení                 |                 |                                                     |                  |          |            |            |           |           |
| 40                        | 941 95-5002.R00 | Lešení lehké pomocné, výška podlahy do 1,9 m        | m2               | 162,260  | 91,50      | 14 846,79  | 0,00158   | 0,25637   |
| 41                        | 941 94-1051.R00 | Montáž lešení leh.řad.s podlahami,š. 1,5 m, H 10 m  | m2               | 366,320  | 65,00      | 23 810,80  | 0,02426   | 8,88692   |
| 42                        | 941 94-1851.R00 | Demontáž lešení leh.řad.s podlahami,š. 1,5 m,H 10 m | m2               | 366,320  | 35,80      | 13 114,26  | 0,00000   | 0,00000   |
|                           | 94              | Lešení                                              |                  |          |            | 51 771,85  |           | 9,14329   |

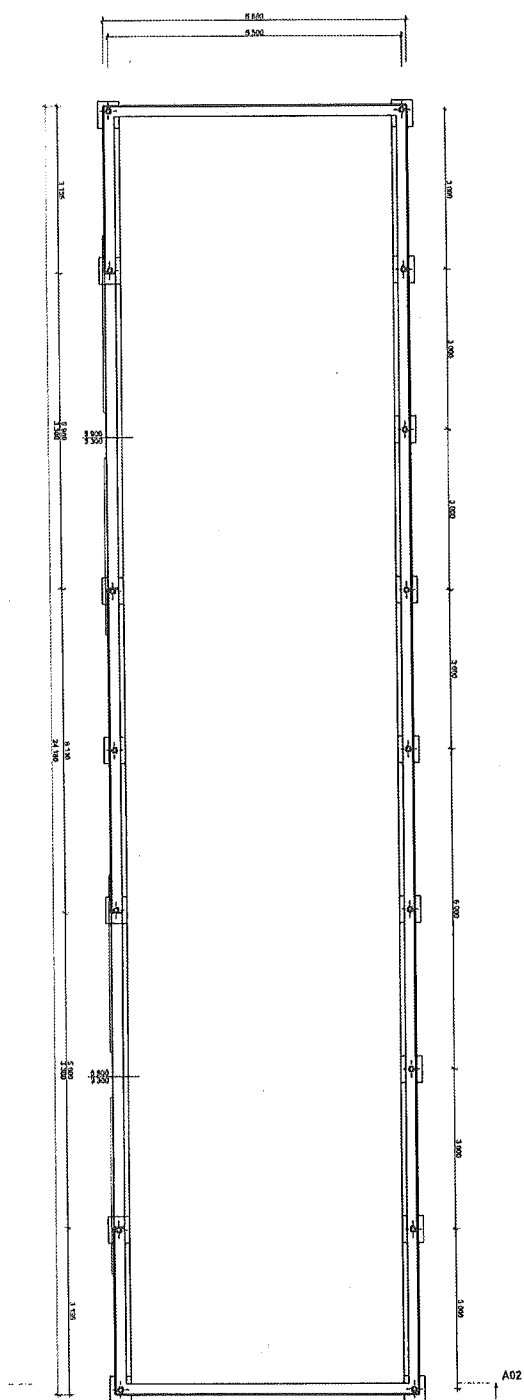


|                                                                      |  |                |                  |            |            |
|----------------------------------------------------------------------|--|----------------|------------------|------------|------------|
| HLAVNÍ ARCHITEKT                                                     |  | VYPRACOVAL     | ZODP. PROJEKTANT |            |            |
| VLADIMÍR POLÁK                                                       |  | VLADIMÍR POLÁK | VLADIMÍR POLÁK   |            |            |
|                                                                      |  |                |                  |            |            |
| INVESTOR: ÚKZÚZ Brno                                                 |  |                |                  |            |            |
| STAVEBNÍ ÚŘAD: Čáslav                                                |  |                |                  |            |            |
| <div>Oprava skladu strojů hala 1</div> <div>Čáslav, Filipov 19</div> |  |                |                  | FORMÁT     | A4         |
|                                                                      |  |                |                  | DATUM      | 04 2017    |
|                                                                      |  |                |                  | STUPEŇ     |            |
|                                                                      |  |                |                  | Č. ZAKÁZKY |            |
| <div>Půdorys 1.NP</div>                                              |  |                |                  | MĚŘÍTKO    | Č. VÝKRESU |
|                                                                      |  |                |                  | 1:125      | D.1.1.1    |

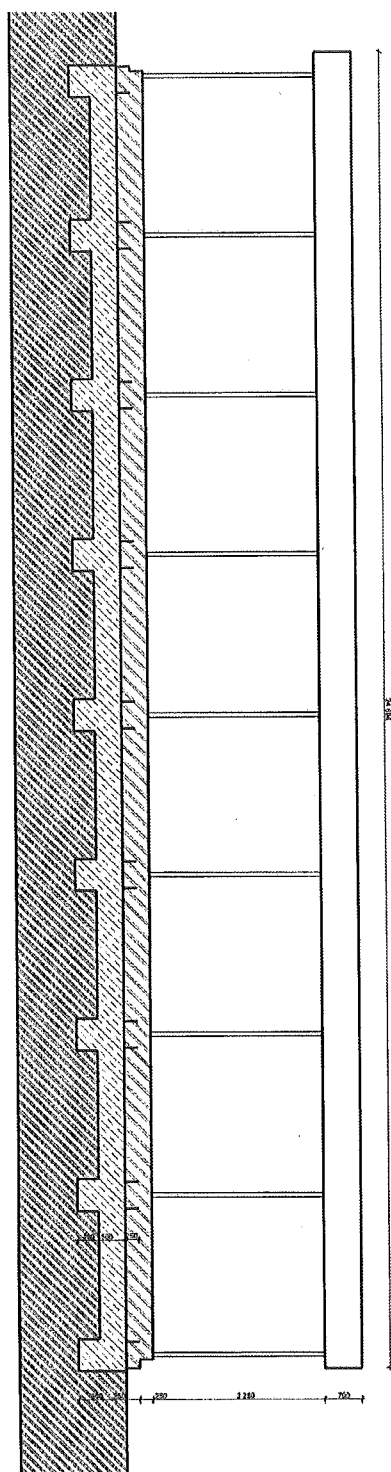


|                                                   |  |                |                  |            |            |
|---------------------------------------------------|--|----------------|------------------|------------|------------|
| HLAVNÍ/ARCHITEKT                                  |  | VYPRACOVAL     | ZODP. PROJEKTANT |            |            |
| VLADIMÍR POLÁK                                    |  | VLADIMÍR POLÁK | VLADIMÍR POLÁK   |            |            |
|                                                   |  |                |                  |            |            |
| INVESTOR: ÚKZÚZ Brno                              |  |                |                  |            |            |
| STAVEBNÍ ÚŘAD: Čáslav                             |  |                |                  |            |            |
| Oprava skladu strojů hala 1<br>Čáslav, Filipov 19 |  |                |                  | FORMÁT     | A4         |
|                                                   |  |                |                  | DATUM      | 04 2017    |
|                                                   |  |                |                  | STUPEŇ     |            |
|                                                   |  |                |                  | Č. ZAKÁZKY |            |
| Řez A03                                           |  |                |                  | MĚŘÍTKO    | Č. VÝKRESU |
|                                                   |  |                |                  | 1:125      | D.1.1.3    |

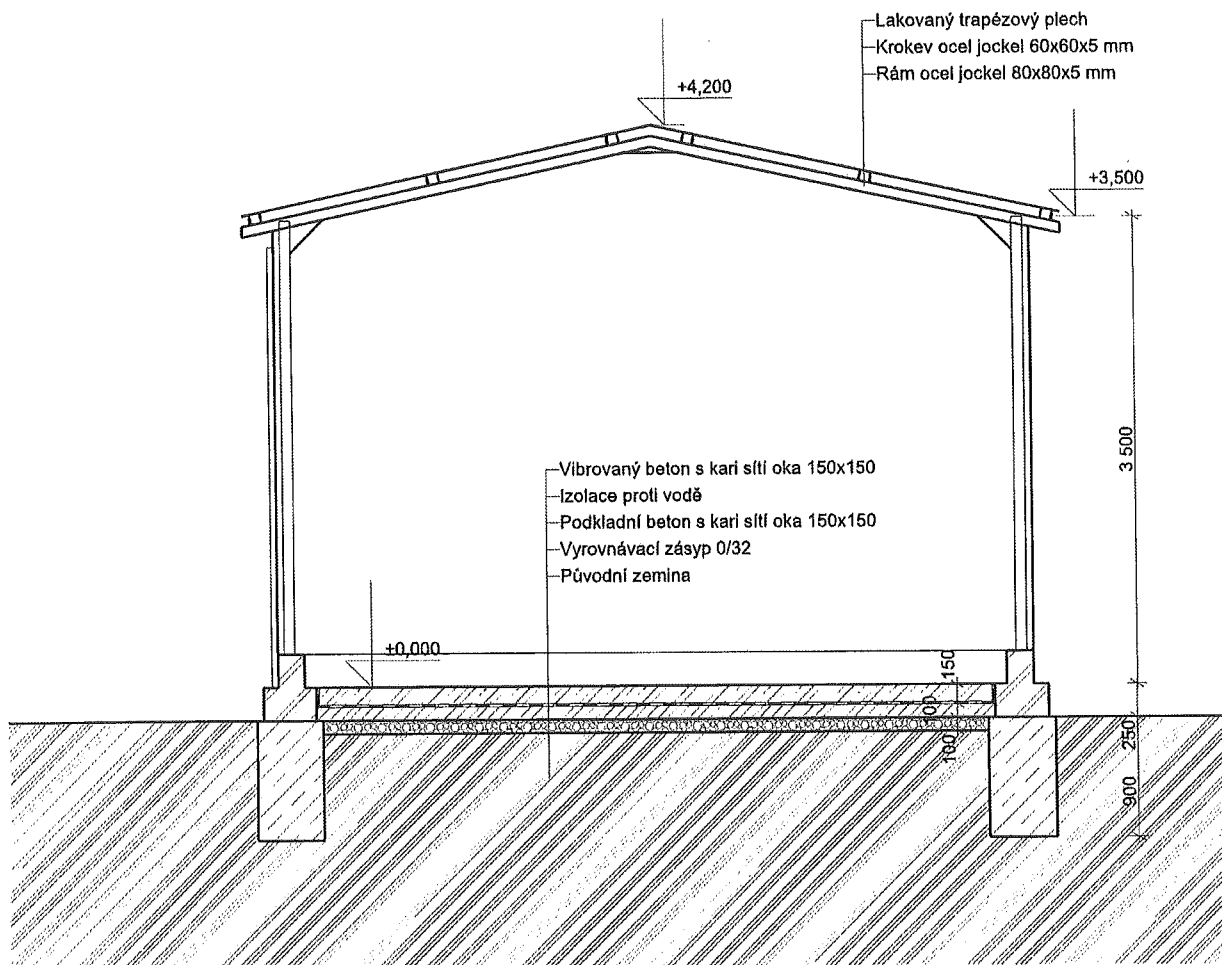


|                                                   |  |                |                  |            |            |
|---------------------------------------------------|--|----------------|------------------|------------|------------|
| HLAVNÍ ARCHITEKT                                  |  | VYPRACOVAL     | ZODP. PROJEKTANT |            |            |
| VLADIMÍR POLÁK                                    |  | VLADIMÍR POLÁK | VLADIMÍR POLÁK   |            |            |
|                                                   |  |                |                  |            |            |
|                                                   |  |                |                  |            |            |
| INVESTOR: ÚKZÚZ Brno                              |  |                |                  | FORMÁT     | A4         |
| STAVEBNÍ ÚŘAD: Čáslav                             |  |                |                  | DATUM      | 04 2017    |
| Oprava skladu strojů hala 1<br>Čáslav, Filipov 19 |  |                |                  | STUPEŇ     |            |
|                                                   |  |                |                  | Č. ZAKÁZKY |            |
| Řez A02                                           |  |                |                  | MĚŘITKO    | Č. VÝKRESU |
|                                                   |  |                |                  | 1:50       | D.1.1.2    |

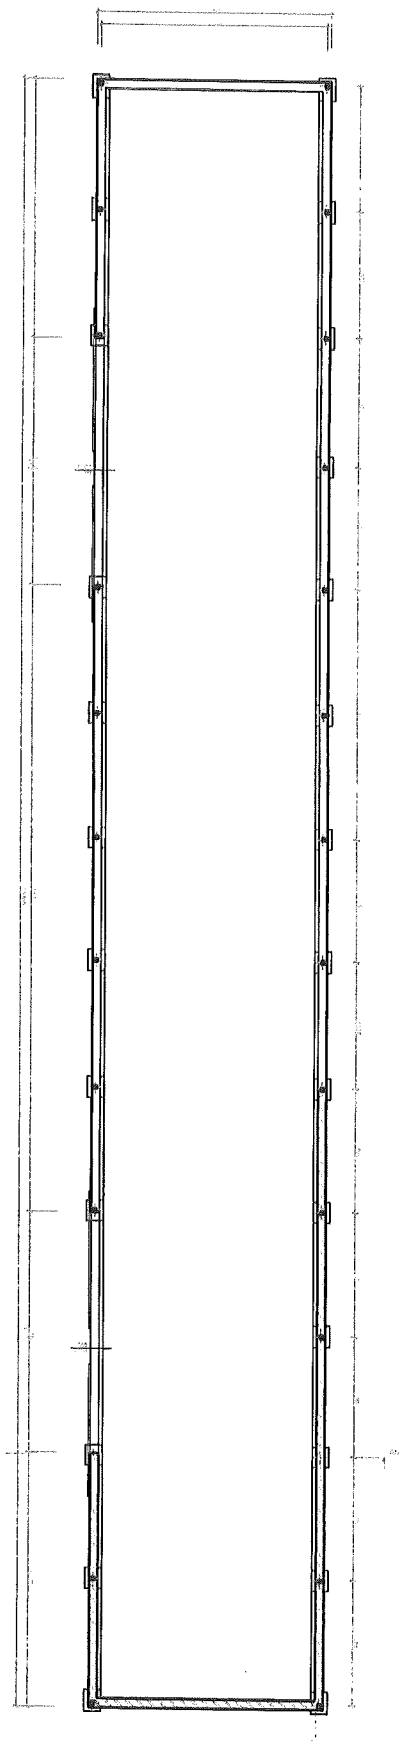

|                                                   |  |                |                  |            |            |
|---------------------------------------------------|--|----------------|------------------|------------|------------|
| HLAVNÍ ARCHITEKT                                  |  | VYPRACOVAL     | ZODP. PROJEKTANT |            |            |
| VLADIMÍR POLÁK                                    |  | VLADIMÍR POLÁK | VLADIMÍR POLÁK   |            |            |
|                                                   |  |                |                  |            |            |
| INVESTOR: ÚKZÚZ Brno                              |  |                |                  |            |            |
| STAVEBNÍ ÚRAD: Čáslav                             |  |                |                  |            |            |
| Oprava skladu strojů hala 2<br>Čáslav, Filipov 19 |  |                |                  | FORMÁT     | A4         |
|                                                   |  |                |                  | DATUM      | 04 2017    |
| Půdorys 1.NP                                      |  |                |                  | STUPEŇ     |            |
|                                                   |  |                |                  | Č. ZAKÁZKY |            |
|                                                   |  |                |                  | MÉRITKO    | Č. VÝKRESU |
|                                                   |  |                |                  | 1:175      | D.1.1.1    |

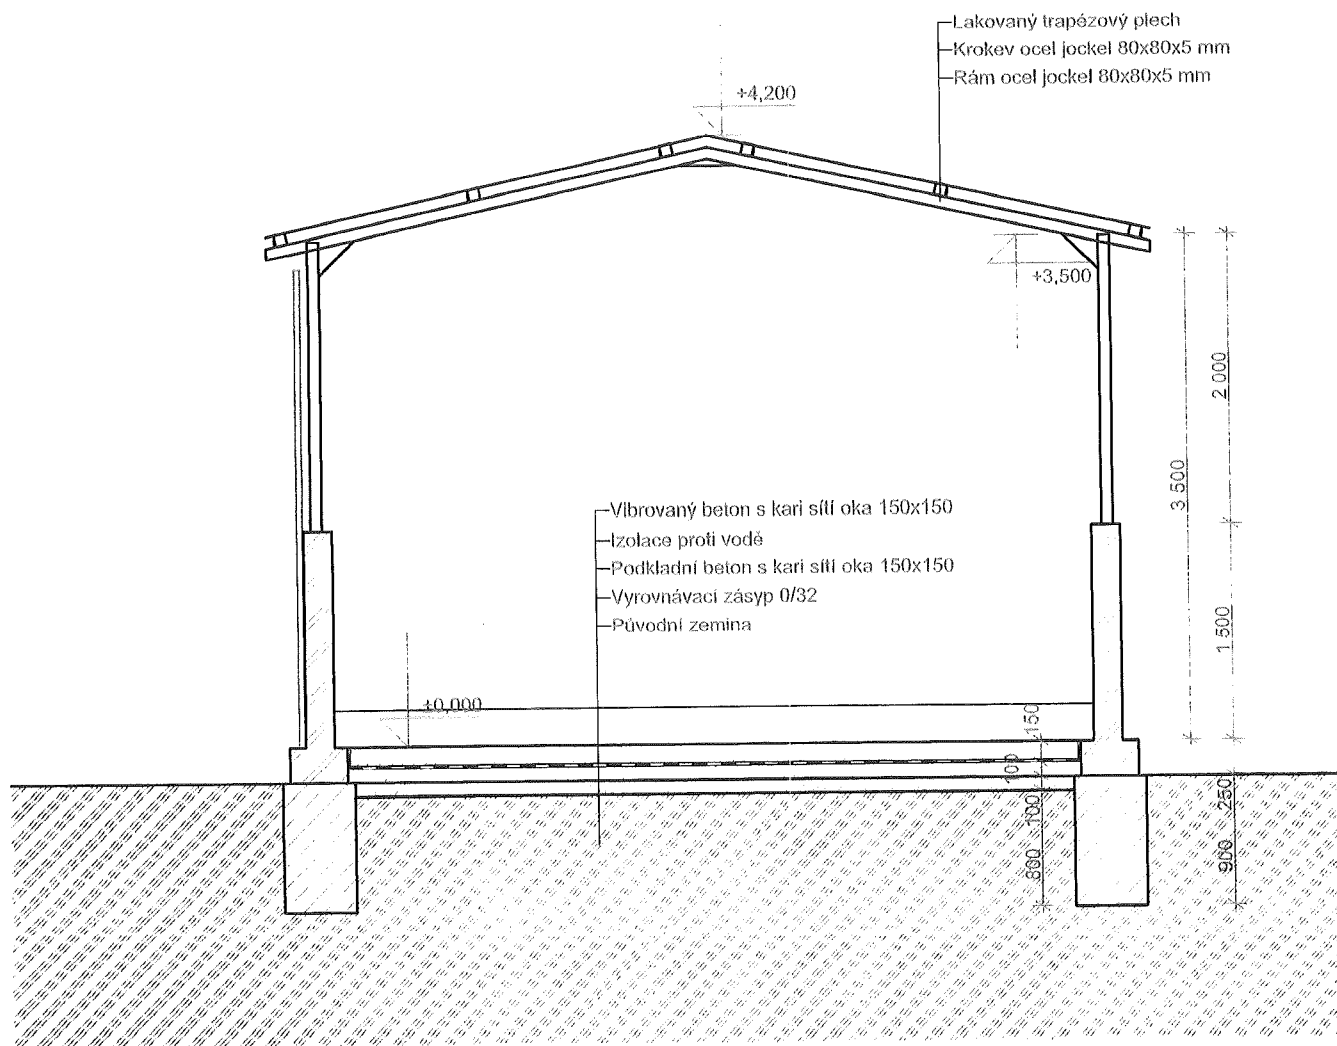


|                                                   |                |                  |            |            |
|---------------------------------------------------|----------------|------------------|------------|------------|
| HLAVNÍ ARCHITEKT                                  | VYPRACOVAL     | ZODP. PROJEKTANT |            |            |
| VLADIMÍR POLÁK                                    | VLADIMÍR POLÁK | VLADIMÍR POLÁK   |            |            |
|                                                   |                |                  |            |            |
| INVESTOR: ÚKZÚZ Brno                              |                |                  |            |            |
| STAVEBNÍ ÚŘAD: Čáslav                             |                |                  |            |            |
| Oprava skladu strojů hala 2<br>Čáslav, Filipov 19 |                |                  | FORMÁT     | A4         |
|                                                   |                |                  | DATUM      | 04 2017    |
|                                                   |                |                  | STUPEŇ     |            |
|                                                   |                |                  | Č. ZAKÁZKY |            |
| Řez A02                                           |                |                  | MĚŘÍTKO    | Č. VÝKRESU |
|                                                   |                |                  | 1:50       | D.1.1.2    |

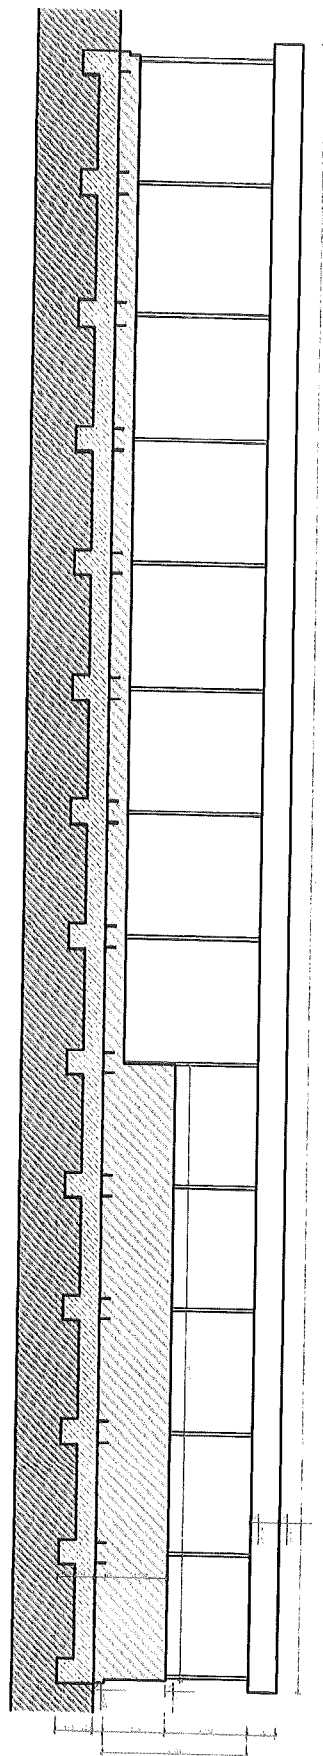

|                                                                  |                |                  |            |            |
|------------------------------------------------------------------|----------------|------------------|------------|------------|
| HLAVNÍ ARCHITEKT                                                 | VYPRACOVAL     | ZODP. PROJEKTANT |            |            |
| VLADIMÍR POLÁK                                                   | VLADIMÍR POLÁK | VLADIMÍR POLÁK   |            |            |
|                                                                  |                |                  |            |            |
| INVESTOR: ÚKZÚZ Brno                                             |                |                  |            |            |
| STAVEBNÍ ÚRAD: Čáslav                                            |                |                  |            |            |
| Oprava skladu strojů hala 2<br>Čáslav, Fillpov 19<br><br>Řez A03 |                |                  | FORMÁT     | A4         |
|                                                                  |                |                  | DATUM      | 04 2017    |
|                                                                  |                |                  | STUPEŇ     |            |
|                                                                  |                |                  | Č. ZAKÁZKY |            |
|                                                                  |                |                  | MĚŘÍTKO    | Č. VÝKRESU |
|                                                                  |                |                  | 1:175      | D.1.1.3    |

### Harmonogram na stavební práce, opravy dvou zemědělských hal ZS Čáslav

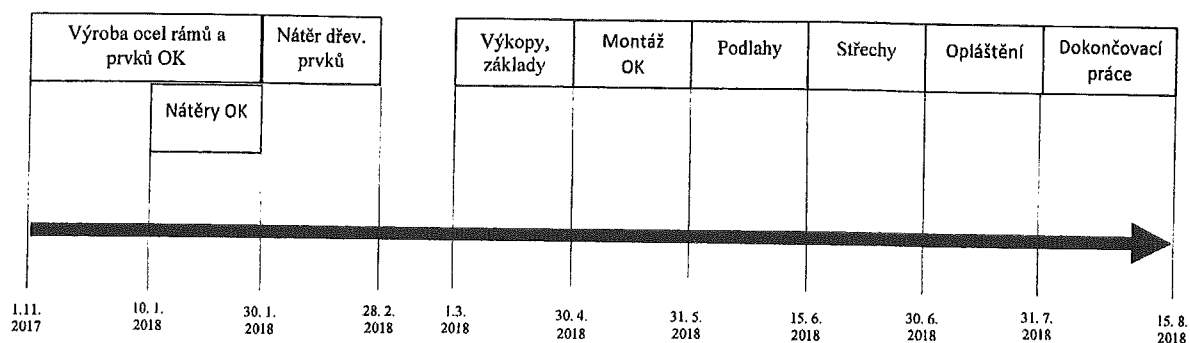

Harmonogram prací je postaven tak, aby zadavatel mohl stávající haly využít přes zimu. Zhotovitel zajistí veškerou výrobu a přípravu stavby v období od 1. 11. 2017 do 28. 2. 2018. Montáže by probíhaly od 1. 3. 2018.