

## CENOVÁ NABÍDKA

Projekt: Pietní místo - mramorové výrobky

Město Černošice  
Veronika RoubíčkováMateriál: **nehodivský mramor (šedobílý)**

Povrchová úprava: broušená, DIA řez

Specifikace:	mj	množ.	materiál		montáž		cena celkem
			jedn. cena	cena celkem	jedn. cena	cena celkem	
A) Kvádr o rozměrech 54 x 34 x 40 cm, hrany s fazetou 3/3 mm, broušený povrch	ks	5,000	7 990	39 950			39 950
B) Kvádr tvaru L, rozměry 54 x 34 x 40 cm, hrany s fazetou 3/3 mm, broušený povrch	ks	1,000	7 140	7 140			7 140
C) Kvádr o rozměrech 30 x 34 x 40 cm, hrany s fazetou 3/3 mm, broušený povrch	ks	1,000	4 200	4 200			4 200
D) Deska o rozměrech 48 x 16 x 40 cm, broušený povrch	ks	1,000	2 800	2 800			2 800
E) Kvádr s vyfrézovanými stupni, rozměry 48 x 32 x 48 cm, broušený povrch, hrany s fazetami	ks	1,000	9 870	9 870			9 870
F) Kvádr o rozměrech 32 x 77 x 40 cm, výřez rohu do elipsy, broušený povrch, hrany s fazetami	ks	1,000	14 900	14 900			14 900
G) Deska, rozměry 180 x 48 x 3 cm, <b>nutno dělit na 2 ks</b> , broušený povrch	ks	1,000	3 900	3 900			3 900
Doprava - nákladní auto	kam	1,000					8 000
<b>Cena celkem (Kč):</b>						<b>0</b>	<b>90 760</b>

Poznámka: K uvedeným cenám bude účtováno DPH 21%. Expediční místo provoz Dolní Město. Palety účtovány zvlášť za cenu 190 Kč/ks + DPH.  
S pozdravem Kavka Jaroslav (602 172 197)

Platnost: 1.11.2017

Sestavil: Kavka


Dne: 4.9.2017

Podpis Kavka Jaroslav




Architectural sketch of a building facade.

Figure A.

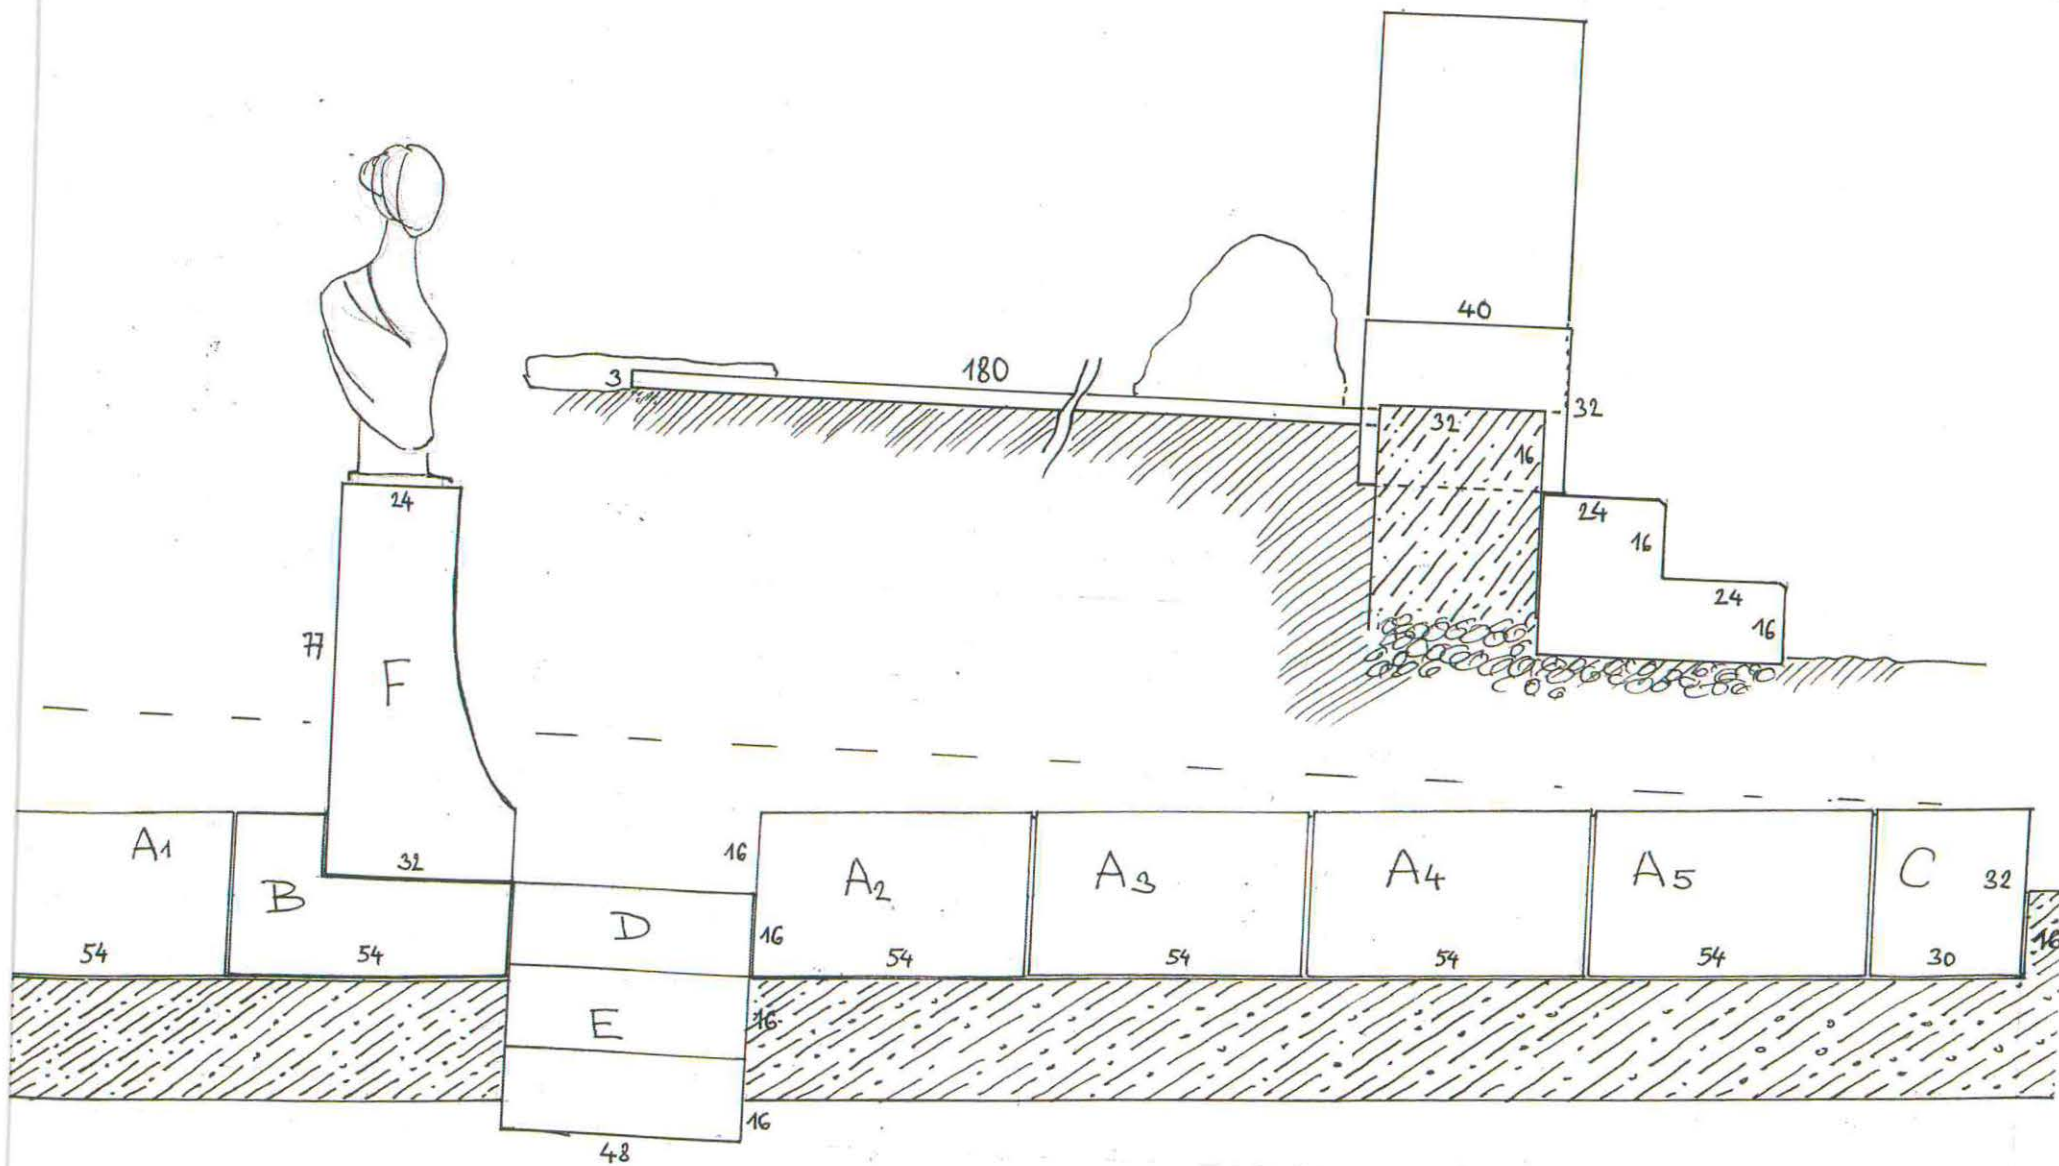

MĚŘITKO : 1:10  
 MATERIÁL: BÍLÝ MRAMOR, MASIVNÍ BLOKY  
 ZPRACOVAL: AK. SOCH PETR VAŇA 2017  
 FOYRCH BROUŠENÝ

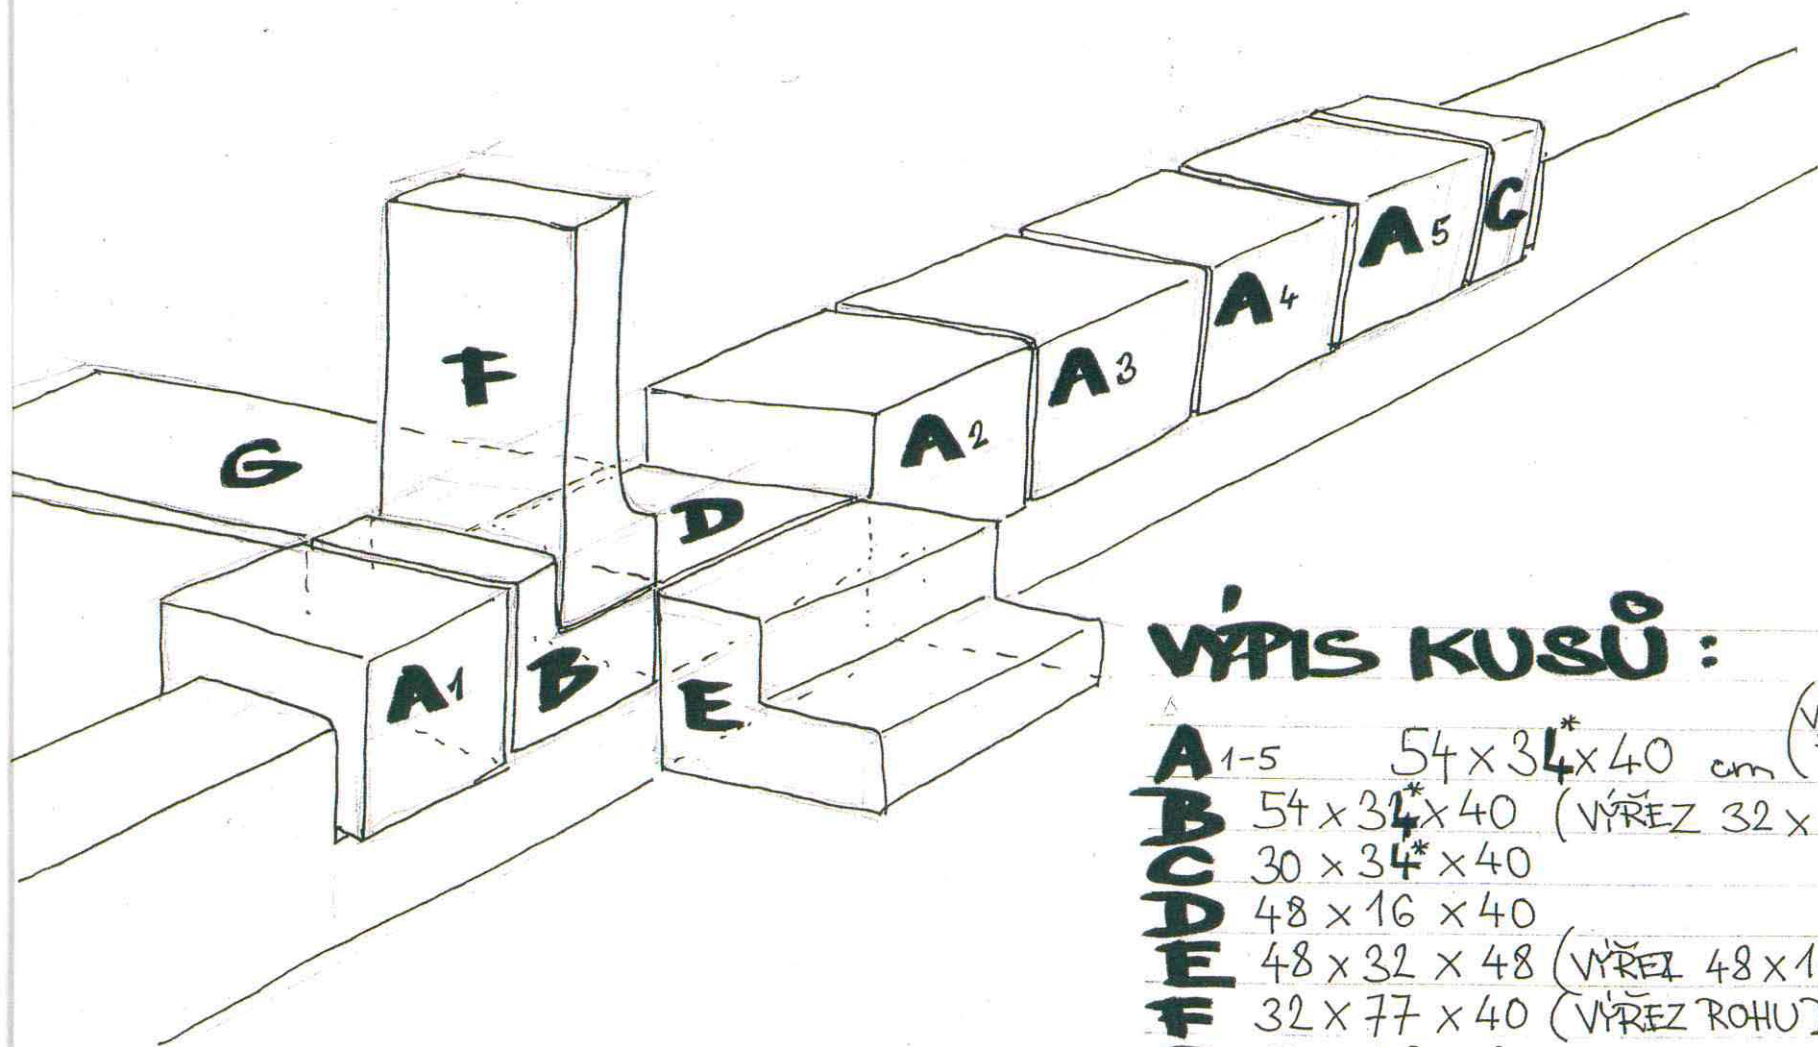

## VÝPIS KUSŮ:

<b>A</b> <sub>1-5</sub>	54 × 34* × 40 cm	( <sup>*</sup> VÝŠKA BUDE SEŠIKMENA NA 32cm)
<b>B</b>	54 × 34* × 40	(VÝŘEZ 32 × 16 × 40)
<b>C</b>	30 × 34* × 40	
<b>D</b>	48 × 16 × 40	
<b>E</b>	48 × 32 × 48	(VÝŘEZ 48 × 16 × 24)
<b>F</b>	32 × 77 × 40	(VÝŘEZ ROHU DO ELIPSY)
<b>G</b>	180 × 48 × 3	

ZPRACOVAL: AK. SOCH PETR VAJTA 2017