

VÝKAZ DOSAVADNÍHO A NOVÉHO STAVU ÚDAJŮ KATASTRU NEMOVITOSTÍ																
Dosavadní stav				Nový stav												
Označení pozemku parc. číslem	Výměra parcely		Druh pozemku	Označení pozemku parc. číslem	Výměra parcely		Druh pozemku	Typ stavby	Způsob využití	Způsob využití	Způsob využití	Porovnání se stavem evidence právních vztahů			Označení dílu	
	Způsob využití	Způsob využití	Způsob využití		Způsob využití	Způsob využití	Způsob využití	Díl přechází z pozemku označeného v				Číslo listu vlastnictví	Výměra dílu			
								katastru nemovitostí					dřívější poz. evidenci	ha		m ²
200												200		10001		
225												225		10001		
329/1												329/1		60000		


Druh věcného břemene: dle listin

Oprávněný: dle listin

GEOMETRICKÝ PLÁN pro vymezení rozsahu věcného břemene k části pozemku		Geometrický plán ověřil úředně oprávněný zeměměřický inženýr:		Stejnopis ověřil úředně oprávněný zeměměřický inženýr:					
		Jméno, příjmení: [redacted]		Jméno, příjmení: [redacted]					
		Číslo položky seznamu úředně oprávněných zeměměřických inženýrů: 1700/1997		Číslo položky seznamu úředně oprávněných zeměměřických inženýrů: 1700/1997					
		Dne: 3. dubna 2017 Číslo: 061/2017		Dne: 5.5.2017 Číslo: 141/2017					
Vytvořitel: [redacted]		Nůžkovitostní a přesnost odpovídá právním předpisům.		Tento stejnopis odpovídá geometrickému plánu v elektronické podobě uloženému v dokumentaci katastrálního úřadu.					
Číslo plánu: 1564-101/2017		Katastrální úřad souhlasí s očíslováním parcel. KÚ pro Jihomoravský kraj KP Brno-město [redacted] PGP-659/2017-702 2017.04.06 16:53:39 CEST		Ověření stejnopisu geometrického plánu v listinné podobě.					
Okres: Brno-město				[redacted]					
Obec: Brno									
Kat. území: Medláňky									
Mapový list: Tišnov 0-7/42		Dosavadním vlastníkům pozemků byla poskytnuta možnost seznámit se v terénu s průběhem navrhovaných nových hranic, které byly označeny předepsaným způsobem:							


Seznam souřadnic (S-JTSK)


Číslo bodu	Souřadnice pro zápis do KN			Číslo bodu	Souřadnice pro zápis do KN		
	Y	X	Kód kv. Pozn.		Y	X	Kód kv. Pozn.
k.ú. Medlánky (611743)				k.ú. Medlánky (611743)			
1298-1458	600449.93	1155414.44	3	76	600430.85	1155370.65	3
1415-55	600420.58	1155360.40	3	77	600428.75	1155367.94	3
1415-66	600419.03	1155361.72	3	78	600427.27	1155366.03	3
1426-217	600417.64	1155498.11	6	79	600427.38	1155369.63	3
1426-218	600415.67	1155497.24	6	80	600426.13	1155368.02	3
1	600419.14	1155494.19	3	81	600425.73	1155368.33	3
2	600417.18	1155493.35	3	82	600425.54	1155368.11	3
3	600422.93	1155486.20	3	83	600424.42	1155366.77	3
4	600425.86	1155480.28	3	84	600426.22	1155365.23	3
5	600421.03	1155485.28	3	85	600426.03	1155365.38	3
6	600421.25	1155484.82	3	86	600419.19	1155361.72	3
7	600420.71	1155484.55	3	87	600420.73	1155360.27	3
8	600421.58	1155482.71	3				
9	600422.16	1155483.00	3				
10	600423.96	1155479.36	3				
11	600428.54	1155469.81	3				
12	600430.44	1155470.75	3				
13	600434.47	1155462.68	3				
14	600436.87	1155457.36	3				
15	600432.15	1155462.59	3				
16	600431.26	1155462.04	3				
17	600432.13	1155460.18	3				
18	600433.02	1155460.73	3				
19	600434.95	1155456.44	3				
20	600436.37	1155453.50	3				
21	600435.51	1155452.96	3				
22	600436.38	1155451.10	3				
23	600437.17	1155451.59	3				
24	600438.13	1155454.84	3				
25	600438.63	1155453.49	3				
26	600440.66	1155449.01	3				
27	600442.41	1155450.15	3				
28	600443.29	1155448.29	3				
29	600441.54	1155447.15	3				
30	600439.23	1155447.02	3				
31	600442.37	1155440.75	3				
32	600443.55	1155438.18	3				
33	600443.70	1155437.96	3				
34	600444.29	1155441.67	3				
35	600445.09	1155439.91	3				
36	600445.72	1155440.24	3				
37	600446.42	1155438.26	3				
38	600446.01	1155438.05	3				
39	600448.83	1155427.12	3				
40	600450.85	1155427.80	3				
41	600449.74	1155422.99	3				
42	600451.46	1155425.11	3				
43	600452.50	1155424.96	3				
44	600452.85	1155422.81	3				
45	600451.86	1155422.95	3				
46	600452.10	1155418.96	3				
47	600449.98	1155418.92	3				
48	600452.06	1155414.39	3				
49	600449.56	1155407.75	3				
50	600451.68	1155407.54	3				
51	600451.46	1155406.13	3				
52	600452.20	1155406.00	3				
53	600451.73	1155403.97	3				
54	600451.05	1155404.09	3				
55	600449.21	1155405.49	3				
56	600448.92	1155404.32	3				
57	600448.05	1155404.75	3				
58	600447.19	1155402.90	3				
59	600448.33	1155402.33	3				
60	600447.31	1155400.90	3				
61	600450.65	1155402.50	3				
62	600450.16	1155401.16	3				
63	600449.05	1155399.68	3				
64	600444.35	1155392.53	3				
65	600442.55	1155393.67	3				
66	600439.07	1155387.94	3				
67	600438.63	1155387.13	3				
68	600440.91	1155386.88	3				
69	600440.45	1155386.05	3				
70	600435.37	1155378.11	3				
71	600434.14	1155380.12	3				
72	600433.58	1155380.49	3				
73	600432.46	1155378.78	3				
74	600433.04	1155378.41	3				
75	600429.09	1155371.85	3				

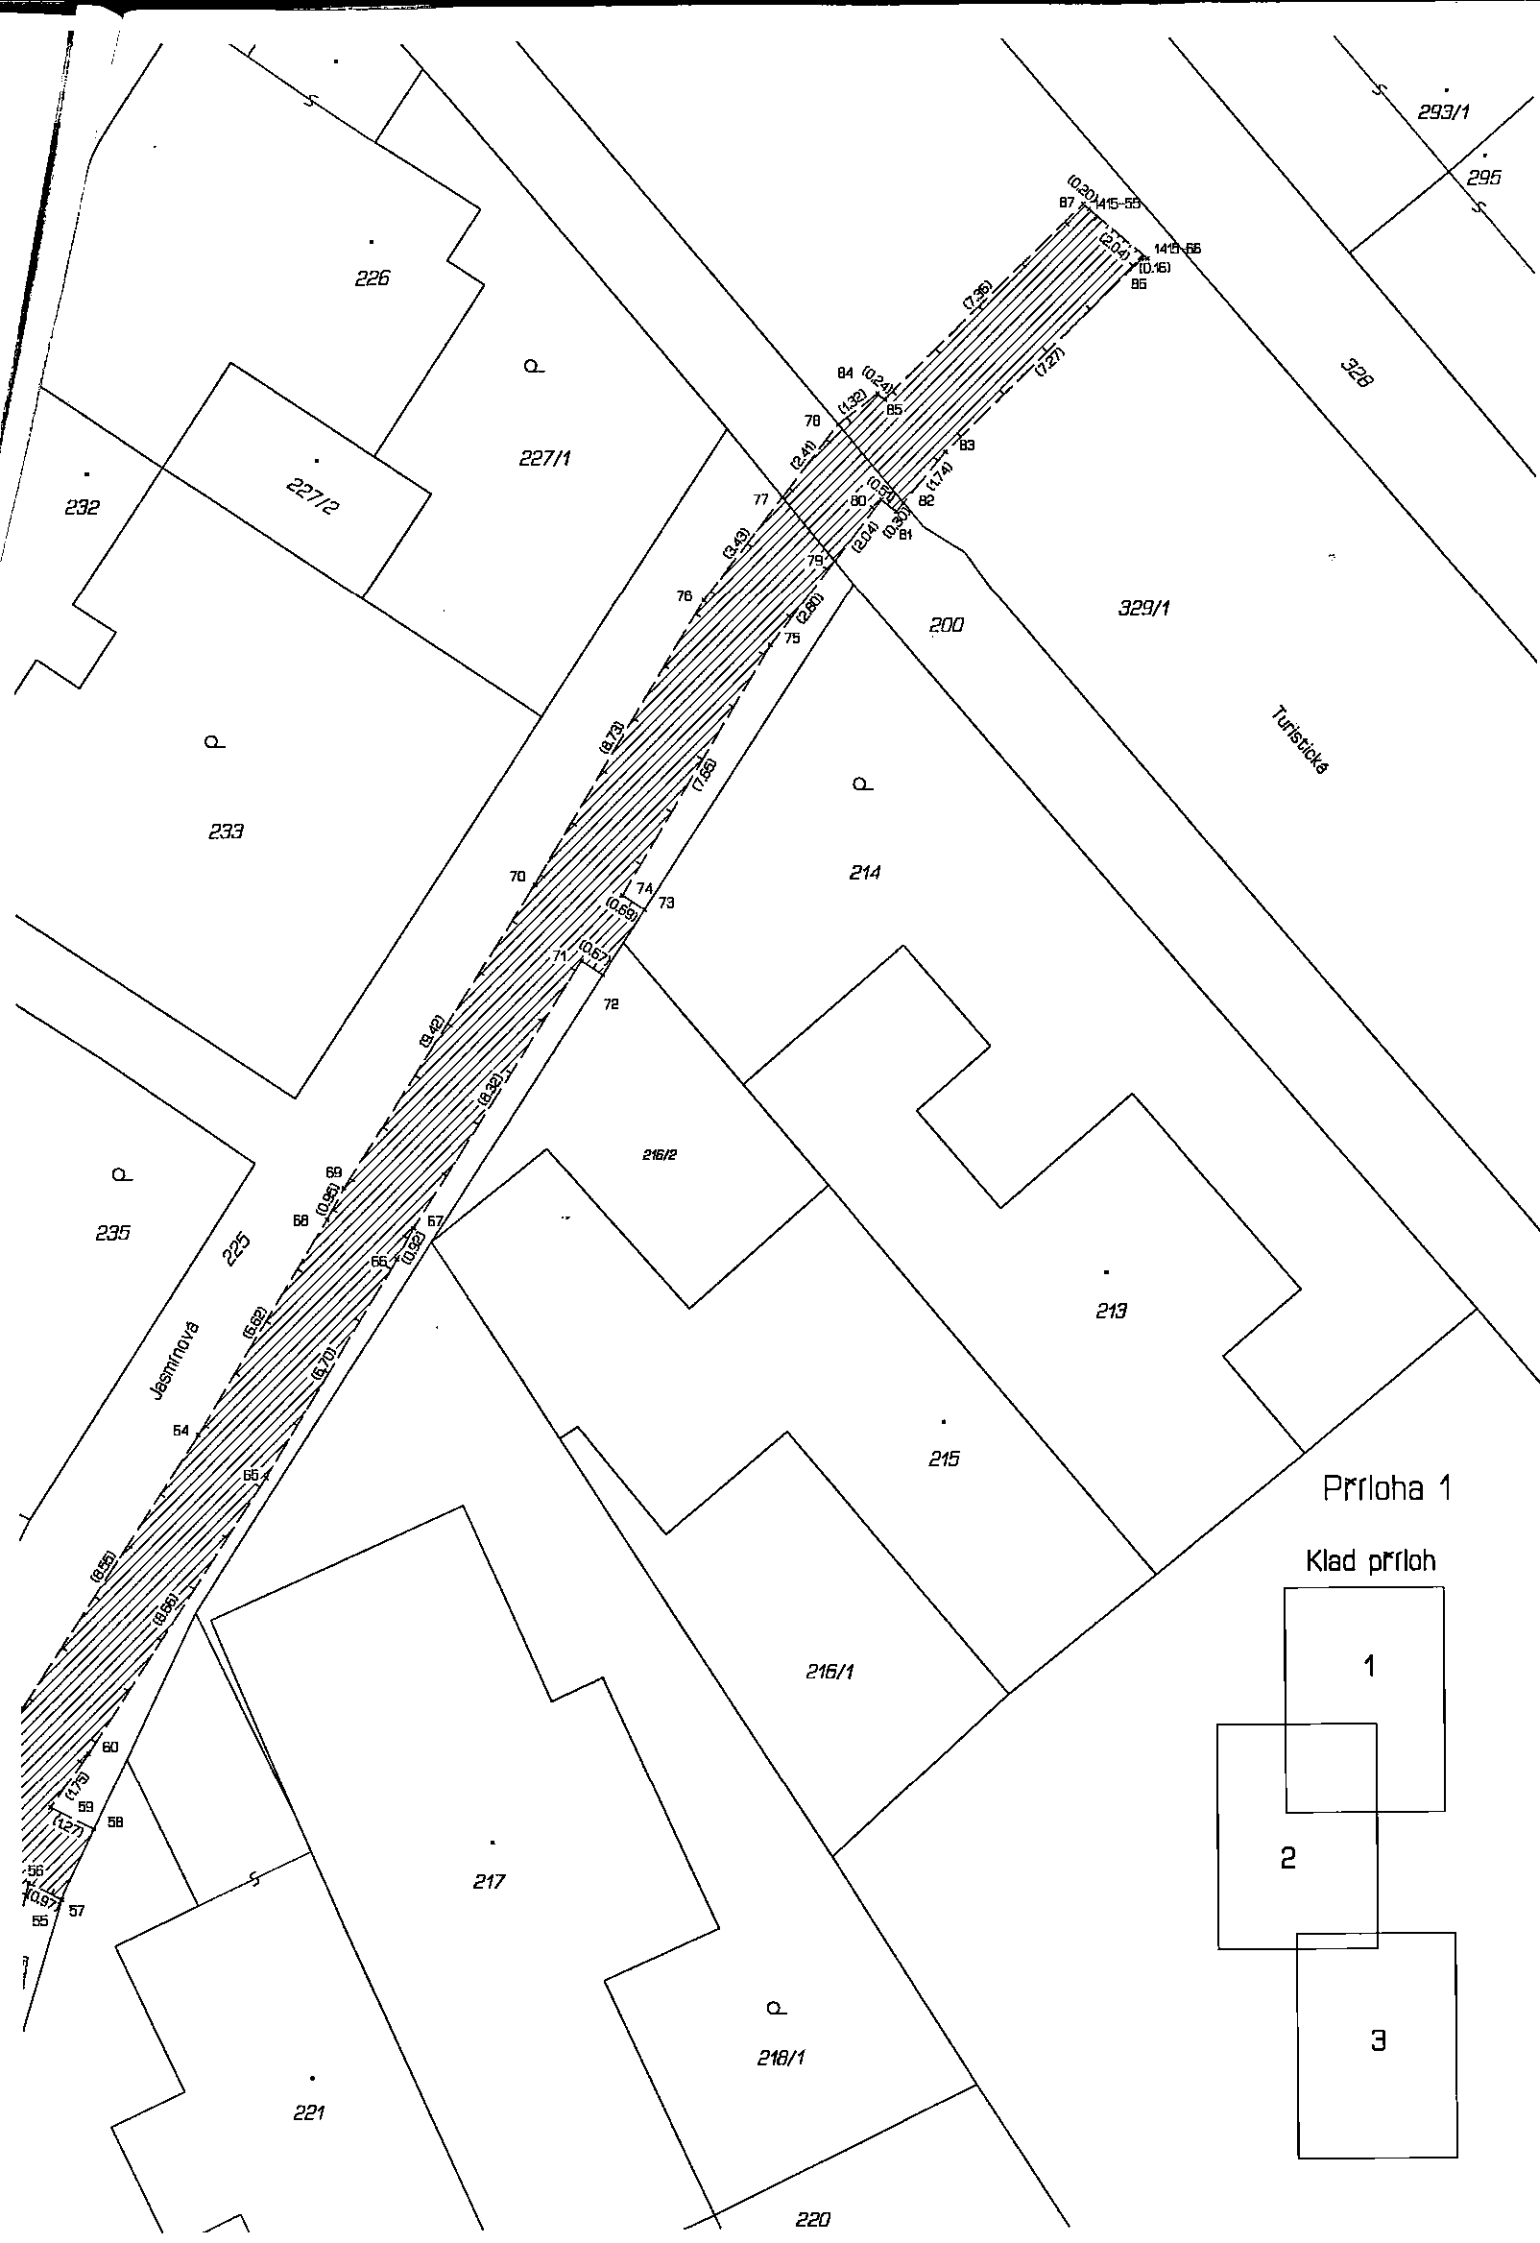

Príloha 1

Klad príloh

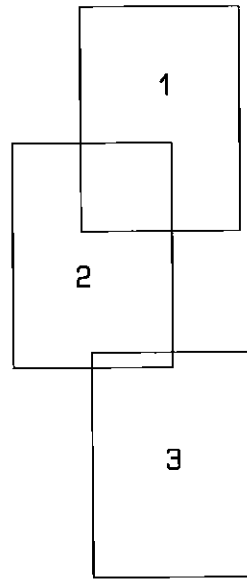

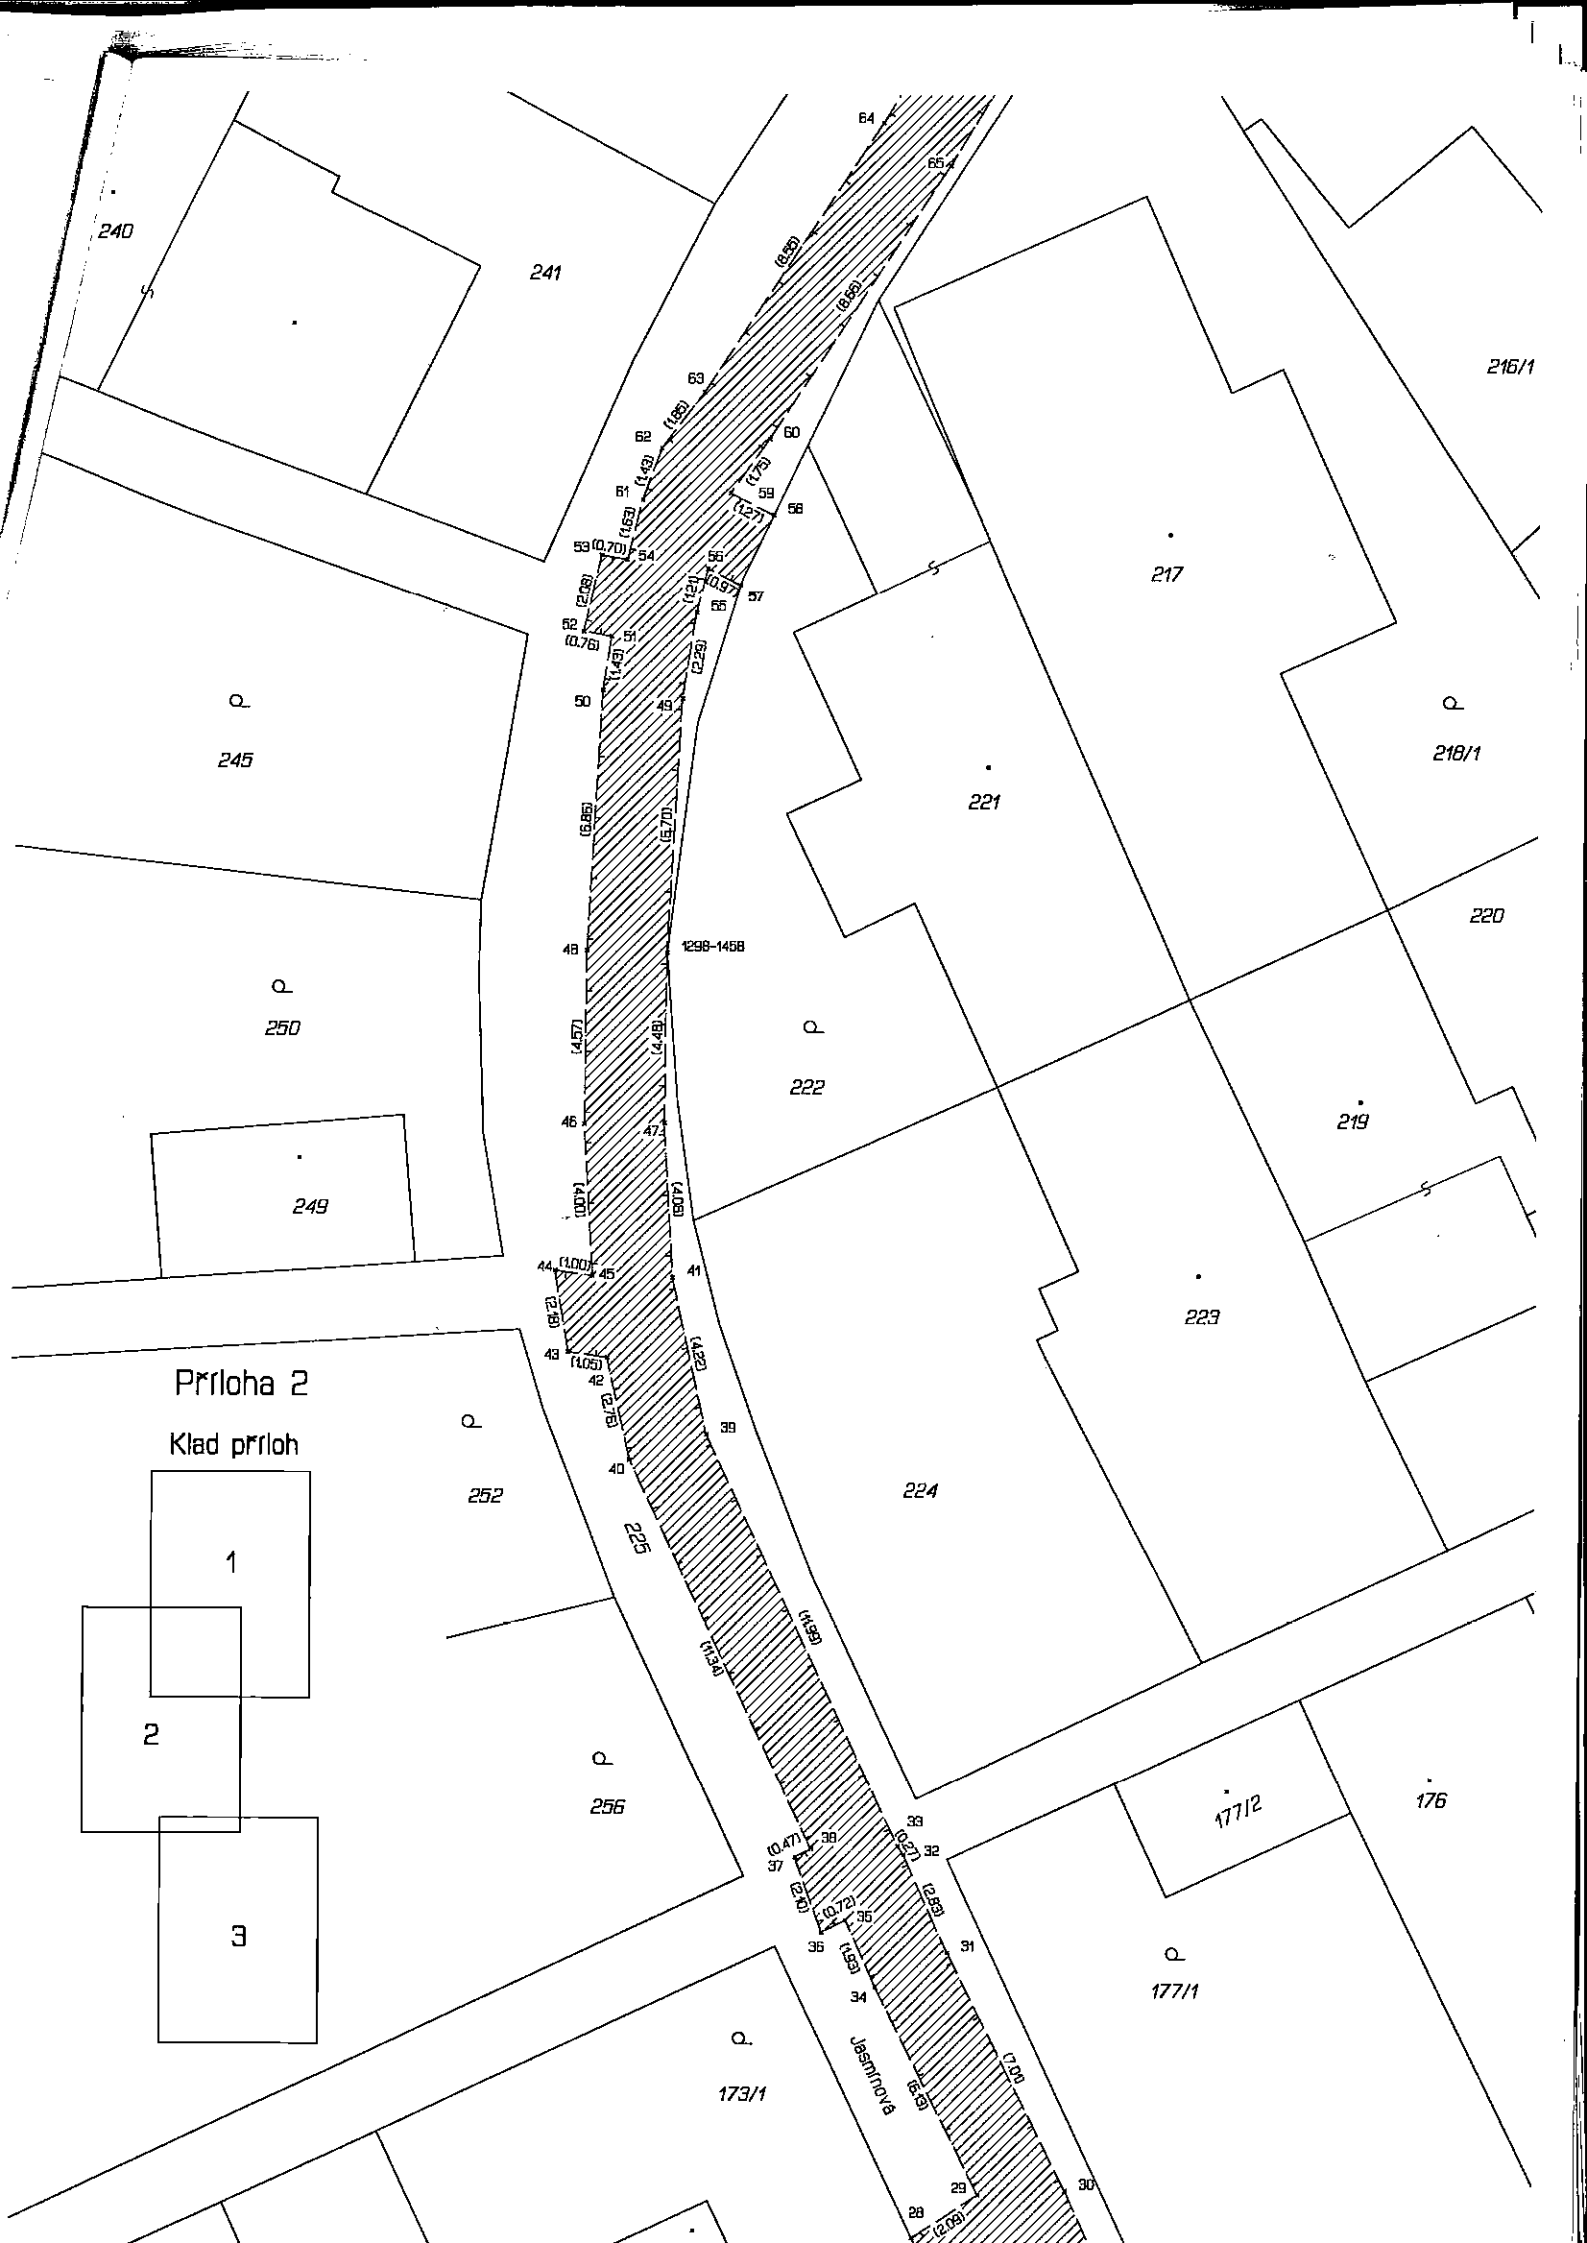


Príloha 2

Klad príloh

1

2

3

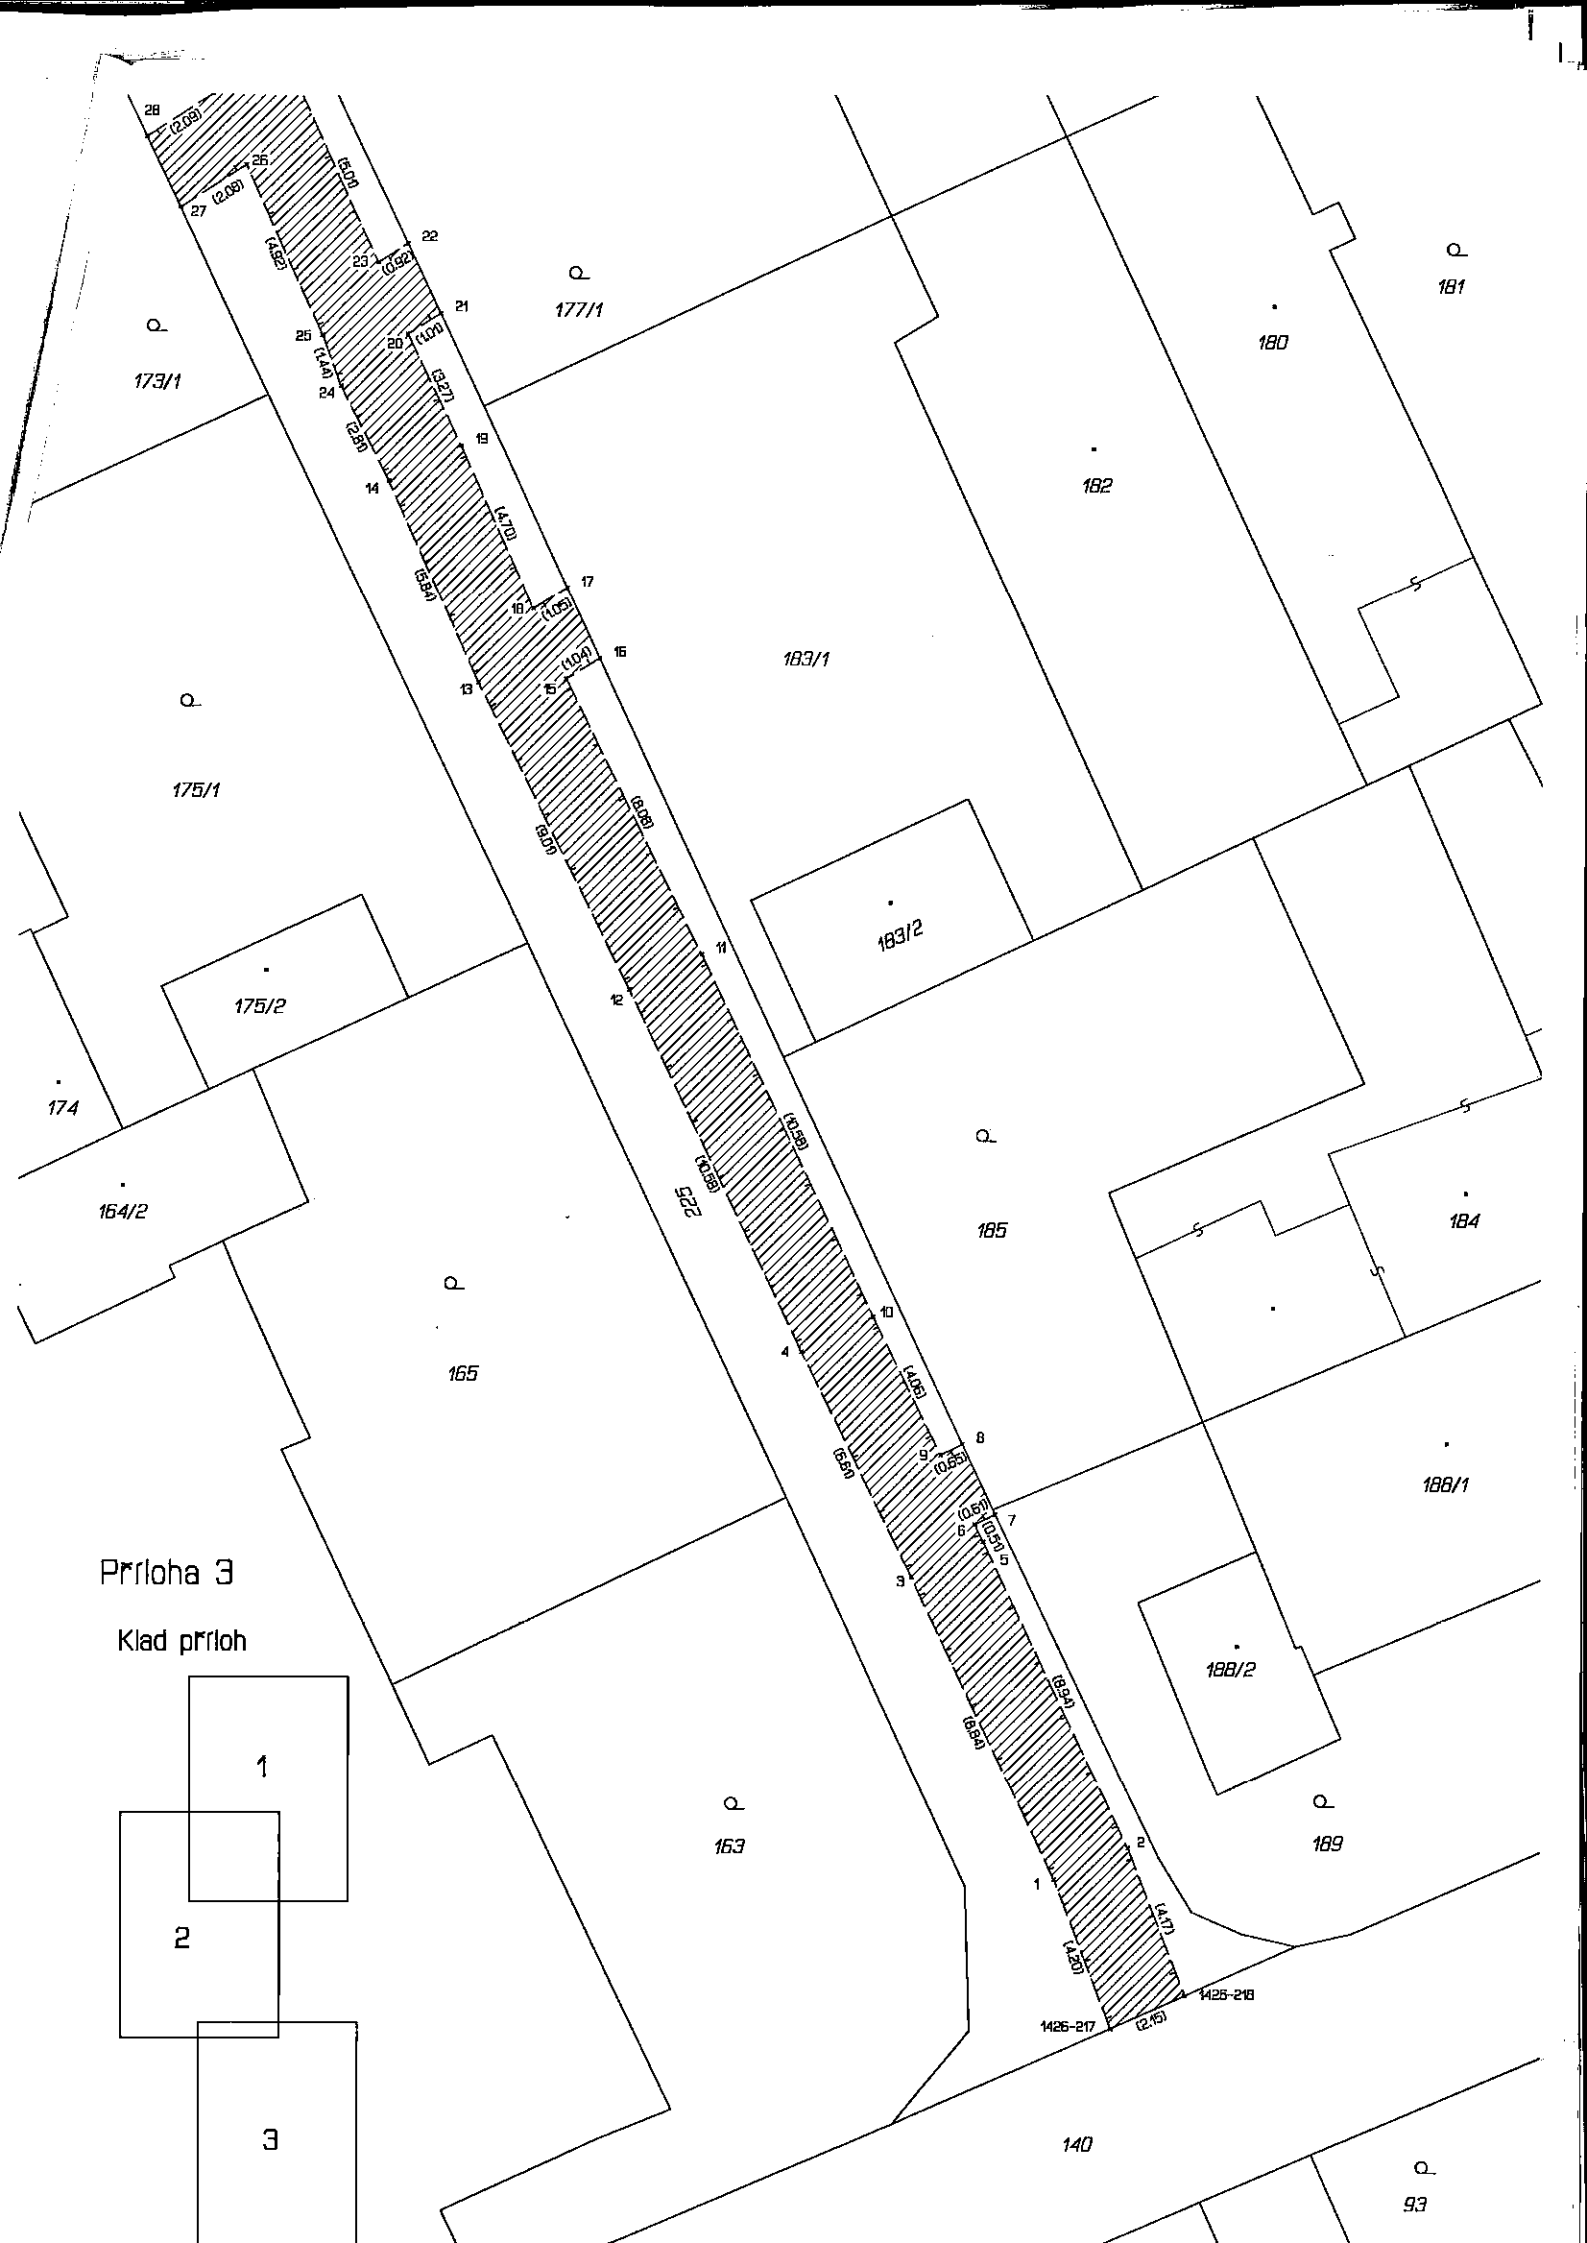

Príloha 3

Klad príloh

