



SMLOUVA O DÍLO

dle § 2586 a násl. občanského zákoníku

1. Smluvní strany

- 1.1. Zhotovitel : **Kalliopé, s.r.o.**
Sídlo: náměstí Míru 36, Město, 344 01 Domažlice
Zapsán v obch. rejstříku: u KS v Plzni, oddíl C, vložka 34395
Zastoupený: Josefem Skřivánkem, jednatelem
IČ: 25794914
DIČ: CZ25794914
- 1.2. Objednatel: **Město HODONÍN**
Sídlo: Masarykovo náměstí 1
695 35 Hodonín
Zastoupený: ve smluvních záležitostech Ing. Martinou Janíkovou, pověřenou vedením
odboru investic a údržby
IČ: 00284891
DIČ: CZ699001303

- 1.3. Ve vzájemném styku obou smluvních stran kromě zástupců uvedených v bodě 1.1. a 1.2. jsou při operativním technickém řízení činností při realizaci díla při potvrzování zápisů, odsouhlasení faktur nebo jiných podkladů pro placení, potvrzování zápisů o předání a převzetí díla nebo jeho částí zmocnění jednat za:

- zhotovitele: Josef Skřivánek, jednatel
- objednatel: [REDACTED]

- 1.4. Zmocnění k jednání dle čl. 1.3 trvá až do písemného sdělení o změně v zastoupení nebo naplnění předmětu smlouvy s účinností od okamžiku, kdy byl druhé straně předložen.

2. Základní údaje o díle

Místo plnění: budova radnice Hodonín
Adresa: Masarykovo nám. 53/1, 695 35 Hodonín, parc. č. st. 356, k.ú. Hodonín

3. Předmět smlouvy

- 3.1. Touto smlouvou o dílo se zhotovitel zavazuje provést na svůj náklad a nebezpečí pro objednatele níže specifikované dílo a objednatel se zavazuje dílo převzít a zaplatit smluvenou cenu.
- 3.2. Zhotovitel se zavazuje provést pro objednatele dílo „**Radnice Hodonín – výroba replik oken**“. Rozsah výměny oken je specifikován výkresovou dokumentací, zpracovanou firmou Kalliopé, s.r.o., náměstí Míru 36, Město, 344 01 Domažlice a cenovou nabídkou Kalliopé, s.r.o., náměstí Míru 36, Město, 344 01 Domažlice. Výkresová dokumentace a cenová nabídka jsou jako přílohy nedílnou součástí této smlouvy. Zhotovitel zaručuje úplnost cenové nabídky. Zhotovitel prohlašuje, že pokud zjistil vady, opomenutí, rozpory

v dokumentaci či cenové nabídce, tyto si s objednatelem před podpisem smlouvy vyjasnil. Budou-li zhotovitelem zjištěny eventuální rozdíly mezi odsouhlasenými podklady po podpisu smlouvy v průběhu provádění díla, nejsou tyto rozdíly důvodem pro změnu ceny díla a termínu jeho dokončení. Zhotovitel rovněž prohlašuje, že se seznámil s místem plnění, jeho okolím a všemi okolnostmi týkajícími se realizace díla. Objednatel se zavazuje řádně provedené dílo převzít a uhradit za provedení díla sjednanou cenu.

- 3.3. Dle dohody smluvních stran je předmětem díla provedení všech činností, prací a dodávek obsažených buď ve výkresové dokumentaci, nebo v cenové nabídce (dále též „výchozí dokumenty“) a to bez ohledu na to, v kterém z těchto výchozích dokumentů jsou uvedeny, resp. z kterého z nich vyplývají. Předmětem díla jsou rovněž činnosti, práce a dodávky, které nejsou ve výchozích dokumentech obsaženy, ale o kterých zhotovitel věděl, nebo podle svých odborných znalostí a zkušeností vědět měl a/nebo mohl, že jsou k řádnému a kvalitnímu provedení díla dané povahy třeba, a to i s přihlédnutím ke standardní praxi při realizaci děl analogického charakteru.
- 3.4. Předmětem smlouvy jsou:
- repliky oken č. 1,2,3,4,5 dle přílohy č. 2 smlouvy
 - zasklení oken tenkým izolačním dvojsklem specifikace dle přílohy č. 3 smlouvy
- 3.5. Zhotovitel se zavazuje, že dílo bude provedeno podle skladby požadované objednatelem a bude odpovídat platným českým normám a předpisům.
- 3.6. Zhotovitel přebírá závazek k provedení prací za úhradu nad rámec cenové nabídky, které bude nutno realizovat na podkladě oprávněných rozhodnutí příslušných orgánů, vedle prací, které budou kvalifikovány jako vady a nedodělky.
- 3.7. V případě, že objednatel bude požadovat provedení prací nad rámec, jenž je vymezen ve výše uvedené specifikaci díla, a jejichž potřeba vznikla z objektivně nepředvídatelných okolností (dále jen „vícepráce“), zavazuje se zhotovitel tyto vícepráce provést. Dohoda o vícepracích bude uzavřena písemně formou dodatku této smlouvy. Přílohou takového dodatku bude oceněný rozpois součástí a použitých materiálů. Cena bude sjednána obvyklá v místě a čase.

4. Termíny plnění

- 4.1. Zhotovitel provede dílo v těchto termínech:
- | | |
|---------------------|----------------------------------|
| zahájení prací | do 5 dní od předání místa plnění |
| ukončení prací | do 30.10.2017 |
| termín předání díla | do 30.10.2017 |
- 4.2. Objednatel se zavazuje předat zhotoviteli místo plnění včetně všech dokladů pro provedení díla v termínu stanoveném v předávacím protokolu místa plnění, nejpozději však do 30.10.2017.
- 4.3. Splnění termínů dodávky díla je podmíněno zejména:
- vhodnými klimatickými podmínkami pro provádění stavby
- 4.4. Změna termínů dokončení díla bude provedena v těchto případech:
- objednatel přeruší stavební práce z důvodů na jeho straně
 - při přerušení prací z důvodu nepříznivých klimatických podmínek
- 4.5. Postup při stanovení nového termínu dokončení díla:
- Termín dokončení díla se posune o počet dnů:
 - na které byly práce přerušeny z důvodů na straně objednatele
 - na které byly práce přerušeny z důvodů nepříznivých klimatických podmínek – viz bod 4.3 této smlouvy
- O počtu dní, na které budou práce přerušeny, a o které bude posunut termín ukončení díla bude učiněn písemný zápis.

5. Věci nutné k provedení díla

- 5.1. Objednatel se zavazuje předat zhotoviteli k provedení díla tyto věci
- místo plnění
 - dokumenty, ze kterých vyplývají závazné podmínky pro provádění díla

6. Cena za dílo

- 6.1. Smluvní strany se dohodly na následujícím způsobu určení ceny díla:

cena je dohodnuta na základě:

- cenové nabídky zhotovitele ze dne 28.3.2017

- 6.2. Celková smluvní cena je dohodnuta ve výši:

315.000,00 Kč	bez DPH
66.150,00 Kč	DPH 21 %
381.150,00Kč	vč. DPH

Sazba DPH je uvedena v sazbě platné ke dni účinnosti smlouvy. V případě změny sazby DPH v průběhu plnění smlouvy je rozhodující vždy platná sazba DPH ke dni zdanitelného plnění.

Cena je vyjádřena za kompletní dodávku prací dle požadavku objednatele dle odst. 3.2. této smlouvy.

Nabídková cena je nejvýše přípustná a nepřekročitelná pro danou dobu provádění díla a zahrnuje veškeré práce a náklady potřebné pro kompletní zhotovení příslušného předmětu díla, včetně všech vedlejších prací potřebných k úplnému a odbornému provedení prací. Cena dále obsahuje všechny náklady na dopravní uzavírky, provizorní dopravní značení, provizorní pohyb chodců a vozidel, zapravení vozovek a chodníků, vytýčení stávajících inženýrských sítí v prostoru stavby apod. Cena díla je stanovena jako cena maximální vč. DPH platná po dobu provádění.

Zhotovitel tímto čestně prohlašuje, že objednané stavební a montážní práce vymezené v CZ – CPA 41 až 43 budou použity výlučně pro činnosti, při jejichž uskutečnění se považujeme za osobu povinnou k dani podle §5 odst. 3 zákona o dani z přidané hodnoty a bude na ně uplatněn režim přenesení daňové povinnosti. Daň přízná a odvede z přijatého plnění příjemce – Město Hodonín.

7. Platební podmínky

- 7.1. Objednatel neposkytuje zálohy.
- 7.2. Fakturace bude provedena jednorázově po dokončení a převzetí díla. Fakturace bude provedena na základě předávacího protokolu díla odsouhlaseným objednatelem. Splatnost daňového dokladu bude 30 dní od přijetí faktury objednatelem.
- 7.3. Nebude-li daňový doklad obsahovat obvyklé a podstatné náležitosti, je objednatel oprávněn vrátit ji zhotoviteli k doplnění. V takovém případě se přeruší doba splatnosti a nová lhůta započne běžet doručením opraveného daňového dokladu objednatelem.
- 7.4. Faktury budou zasílány na adresu objednatele:
Město Hodonín, odbor Ekonomiky a financí, Národní tř. 25, 695 35 Hodonín

8. Způsob provádění díla

- 8.1. Zhotovitel je povinen provádět dílo s odbornou péčí v souladu s ustanoveními § 2604 a násl. občanského zákoníku.

- 8.2. Objednatel vykonává při realizaci díla občasný dozor a v jeho průběhu sleduje zejména, zda práce jsou prováděny v souladu se smlouvou a výkresovou dokumentací. Na nedostatky zjištěné v průběhu prací musí neprodleně upozornit písemným zápisem.
- 8.3. Dozor objednatele vykonává pracovník uvedený v čl. 1.3. této smlouvy. O výsledku kontroly provádí písemný zápis. Na případné vady a nedodělky zjištěné v průběhu prací je povinen zhotovitele neprodleně písemně upozornit a současně s upozorněním stanovit zhotoviteli lhůtu pro jejich odstranění. Zhotovitel je povinen činit neprodleně veškerá potřebná opatření k odstranění vytknutých vad nedodělků a tyto ve stanovené lhůtě odstranit. Pokud pro odstranění vady nebo nedodělku je potřeba náhradního dílu, který objektivně není dostupný v místě plnění, stanoví objednatel nový termín opravy dle skutečné dostupnosti náhradního dílu.
- 8.4. Dozor objednatele není oprávněn zasahovat do činnosti zhotovitele, je však oprávněn dát pracovníkům zhotovitele příkaz přerušit práce, pokud odpovědný zástupce zhotovitele není dosažitelný na místě plnění a je-li ohrožena bezpečnost prováděného díla, život nebo zdraví pracujících na stavbě.
- 8.5. Zástupce zhotovitele je povinen zabezpečit účast svých pracovníků na prověřování svých dodávek a prací, které provádí dozor objednatele a učinit neprodleně opatření k odstranění zjištěných závad.
- 8.6. Subdodavatem je osoba, pomocí které dodavatel plní určitou část díla nebo která má k plnění díla poskytnout určité věci či práva.
- 8.7. Zhotovitel uvádí následujícího subdodavatele:

Název	IČO	Rozsah prací
PETR ŠVAMBERG	10323171	ZASKLENÍ DODANÝCH OKEN DLE TÉTO SMLOUVY HISTORICKÝM SKLEM - TENKÉ IZOLAČNÍ DVOJSKLO SPECIÁLNĚ URČENÉ PRO PAMÁTKOVÉ OBJEKTY.

- 8.8. Zhotovitel je oprávněn provádět uvedené práce s pomocí jiných subdodavatelů pouze na základě předchozího písemného souhlasu objednatele.
- 8.9. Zhotovitel je oprávněn provádět části díla s pomocí jiných subdodavatelů pohybujících se v místě plnění poté, co objednateli prokazatelně písemně oznámí identifikaci subdodavatele a práce, které má subdodavatel provést.
- 8.10. Zhotovitel odpovídá za činnost subdodavatele tak, jako by jí prováděl sám.

9. Místo plnění

- 9.1. Objednatel předá zhotoviteli místo plnění pro provedení díla v termínu dle čl. 4.2. této smlouvy. O předání a převzetí místa plnění bude sepsán písemný záznam formou předávacího protokolu, v němž zhotovitel prohlásí, že místo plnění je způsobilé k řádnému provedení díla. Takový záznam bude podepsán oprávněnými osobami smluvních stran.
- 9.2. Zařízení místa plnění si zajišťuje zhotovitel. Materiál zbylý po demontáži je majetkem zhotovitele.
- 9.3. Zhotovitel se zavazuje udržovat na převzatém místě plnění na svůj náklad pořádek a čistotu, odstraňovat vzniklé odpady, a to v souladu s příslušnými předpisy. Zhotovitel se zavazuje zabezpečit na svůj náklad místo plnění tak, aby nedošlo ke škodám jak na zařízení místa plnění, na majetku objednatele, jakož i na majetku třetích osob.

9.4. Zhotovitel se zavazuje vyklidit a vyčistit místo plnění do 5 kalendářních dnů od protokolárního předání a převzetí díla. Při nedodržení tohoto termínu se zhotovitel zavazuje uhradit objednateli veškeré náklady a škody, které mu tím vznikly.

9.5. O předání a převzetí místa plnění bude sepsán písemný záznam formou předávacího protokolu. Takový záznam bude podepsán oprávněnými osobami smluvních stran.

10. Spolupůsobení objednatele

10.1. Objednatel se zavazuje, že umožní zhotoviteli provádět stavební a montážní práce v prostoru místa plnění v pracovní dny v době od 6:00 do 22:00 hod.

10.2. Po dohodě poskytne objednatel zhotoviteli plochy pro zařízení místa plnění. O předání místa plnění se stanovením podmínek užívání bude sepsán předávací protokol.

11. Odevzdání a převzetí díla

11.1. Zhotovitel a objednatel se zavazují sepsat o předání díla zápis, který obě smluvní strany podepiší. V zápise se zejména uvede soupis předaných dokladů, soupis případně zjištěných vad a nedodělků zřejmých při odevzdání a převzetí včetně termínů k jejich odstranění, soupis dodatečně požadovaných prací a způsob jejich zajištění.

11.2. Objednatel převezme dílo i v případě, že má ojedinělé drobné vady a nedodělky, které samy o sobě ani ve spojení s jinými nebrání uvedení díla do užívání. Zhotovitel je povinen drobné vady nebo nedodělky odstranit ve stanovených lhůtách.

11.3. Převzetím díla přechází na objednatele vlastnické právo k dílu.

12. Reklamáce

12.1. Postup při reklamaci:

- Objednatel je povinen neprodleně písemně oznámit zhotoviteli zjištěnou vadu díla. Zhotovitel se zavazuje do 7 dnů od obdržení reklamace sepsat zápis postupem dále uvedeným.
- Zhotovitel společně se zástupcem objednatele provedou prohlídku vady a sepišou zápis, ve kterém bude uvedeno:
 - datum prohlídky
 - datum zjištění vady
 - rozsah vady či poškození díla
 - návrh opatření, aby nedošlo k dalším škodám
 - předpokládaný postup odstranění vady včetně požadavků na objednatele a lhůta pro odstranění vady
 - uznání nebo neuznání závazku zhotovitele odstranit vadu v rámci záruční lhůty
 - podpis zástupců zhotovitele a objednatele

Zhotovitel se zavazuje, že práce na „drobných reklamovaných vadách“, které nemají podstatný vliv na funkci dokončeného díla, zahájí do 15 dnů od obdržení písemného oznámení reklamace a takové vady odstraní do 30 dnů od obdržení písemného oznámení reklamace.

U reklamace vady, která má „podstatný vliv“ na funkci dokončeného díla, zahájí zhotovitel práce na jejím odstranění do 7 dnů od obdržení písemného oznámení reklamace a takové vady odstraní do 15 dnů od obdržení písemného oznámení reklamace. Pokud pro odstranění vady je potřeba náhradního dílu, který

objektivně není dostupný v místě plnění, stanoví objednatel nový termín opravy dle skutečné dostupnosti náhradního dílu.

Reklamacie nebude uznána, pokud se jedná o závadu způsobenou cizím zaviněním. V takovém případě je oprávněn definitivně rozhodnout soud na návrh některé ze smluvní strany.

- 12.2.1 když reklamacie nebude oprávněná, přesto zhotovitel provede opravu závady, ale na náklady objednatele, za předpokladu že mezi smluvními stranami bude dohodnuta cena za odstranění takových vad a lhůta pro odstranění takových vad.

13. Odpovědnost za vady

- 13.1. Zhotovitel poskytuje záruku na dílo - v délce 60 měsíců od data řádného předání díla objednateli.

- 13.2. Odpovědnost zhotovitele za vady díla se vztahuje na vady, které objednatel zjistil a oznámil zhotoviteli nejpozději do 60 měsíců ode dne předání a převzetí díla bez vad a nedodělků na místě plnění zhotovitelem objednateli, s výjimkou dodávky komponentů, pro které jejich výrobce nebo dodavatel prokazatelně stanoví dobu odpovědnosti za vady nebo záruční dobu jinou. U těchto komponentů platí doba odpovědnosti za vady nebo záruční doba, stanovená jejich výrobcem nebo dodavatelem, minimálně však 24 měsíců ode dne předání a převzetí díla bez vad a nedodělků. Zhotovitel zpracuje seznam těchto komponentů s uvedením doby odpovědnosti za vady nebo záruční doby, předá jej objednateli při předání díla a zároveň budou tyto komponenty výslovně uvedeny v předávacím protokolu včetně doby odpovědnosti za vady nebo záruční doby. Výjimka se nevztahuje na montáž těchto komponentů.

- 13.3. Zhotovitel obdobně odpovídá za jakékoliv právní vady díla, jimiž je dílo postiženo v době jeho předání anebo jimiž bude postiženo v době po předání díla z důvodu zavinění zhotovitele.

14. Smluvní pokuta

- 14.1. V případě prodlení s řádným dodáním díla se zhotovitel zavazuje uhradit objednateli smluvní pokutu ve výši 500,- Kč za každý i započatý den prodlení.
- 14.2. V případě, že objednatel neuhradí fakturu v termínu splatnosti, zavazuje se uhradit smluvní pokutu ve výši 0,1% z fakturované částky za každý i jen započatý den prodlení, maximálně však do výše 10% fakturované částky.
- 14.3. Zhotovitel se zavazuje, že v případě nedodržení termínu vyklizení a vyčištění místa plnění zaplatí objednateli smluvní pokutu ve výši 200,- Kč za každý i započatý den prodlení.
- 14.4. Zhotovitel se zavazuje, že v případě nedodržení termínu k odstranění vady uvedené v protokolu o předání a převzetí díla, zaplatí objednateli smluvní pokutu ve výši 500,- Kč za každou jednotlivou vadu a každý i jen započatý den prodlení.
- 14.5. Zhotovitel se zavazuje, že v případě nedodržení termínu k odstranění vady uplatněné objednatelem v záruční době, zaplatí objednateli smluvní pokutu ve výši 1000,- Kč za každou jednotlivou vadu a každý i jen započatý den prodlení.
- 14.6. Zhotovitel se zavazuje, že v případě nedodržení termínu k odstranění případných vad či nedodělků uplatněných objednatelem v průběhu provádění díla dle čl. 8.3 této smlouvy, zaplatí objednateli smluvní pokutu ve výši 1.000,- Kč za každou jednotlivou vadu a každý i jen započatý den prodlení.
- 14.7. Zhotovitel se zavazuje, že v případě porušení jakéhokoli jiného svého závazku plynoucího z této smlouvy zaplatí objednateli smluvní pokutu ve výši 500,-Kč za každé porušení svých závazků či povinností. Za porušení povinností zhotovitele vyplývajících z čl. 8.3. má objednatel právo požadovat smluvní pokutu ve výši 10.000,-Kč za každé jednotlivé porušení.

- 14.8. V případě, že závazek provést dílo zanikne před řádným ukončením díla, nezanikají nároky na smluvní pokuty, pokud vznikly dřívějším porušením povinností. Zánik závazku jeho pozdním plněním neznamená zánik nároku na smluvní pokutu.
- 14.9. Ujednáním o smluvní pokutě není dotčeno právo na náhradu škody. Strany se dohodly, že závazek zaplatit smluvní pokutu nevylučuje právo na náhradu škody ve výši, v jaké převyšuje smluvní pokutu.
- 14.10. Smluvní pokuty je objednatel oprávněn započíst proti jakékoli pohledávce zhotovitele.
- 14.11. Smluvní strany se dohodly, že v případě, kdy se zhotovitel stane nespolehlivým plátcem dle § 106a zákona č. 235/2004 Sb. bude hodnota plnění odpovídající dani z přidané hodnoty hrazena přímo na účet správce daně v režimu dle § 109a zákona č. 235/2004 Sb.
- 14.12. Zhotovitel se zavazuje, že v případě, že se stane nespolehlivým plátcem (viz § 106a zákona č. 235/2004 Sb.), tuto skutečnost městu Hodonín nahlásí nejpozději následující den po dni kdy rozhodnutí, na základě, kterého se stal nespolehlivým plátcem, nabude právní moci. V případě porušení této povinnosti se zhotovitel zavazuje nahradit veškerou škodu, kterou tímto městu Hodonín způsobil a smluvní pokutu ve výši 25.000,- Kč.

15. Jiná ujednání

- 15.1. Bude-li nutno z důvodů na straně objednatele změnit způsob prací při realizaci stavebních a montážních prací, zajistí objednatel včas nezbytné doplnění příslušné dokumentace, změny projedná a schválí se zhotovitelem a uzavřou písemný dodatek smlouvy. Provádí-li zhotovitel práce, které nejsou v této smlouvě ani dodatku sjednány, platí, že je provádí na svůj náklad.
- 15.2. Vícepracemi se rozumí veškerá činnost zhotovitele, kterou pro objednatele provede nad rámec smluvních povinností, předané výkresové dokumentace a na základě dohody smluvních stran. Cena víceprací bude sjednána obvyklá v místě a čase.
- 15.3. Nedílnou součástí této smlouvy o dílo jsou:
- cenová nabídka na výroby oken ze dne 28.03.2017
 - výkresová dokumentace výroby oken
 - ocenění České stavební akademie z roku 2012
- 15.4. Podstatné náležitosti smlouvy mohou být měněny písemnými dodatky, jejichž návrhy mohou vystavovat obě smluvní strany.
- 15.5. Smlouva je uzavřena podpisem druhé smluvní strany a účinnosti nabývá dnem zveřejnění v Registru smluv vedeném Ministerstvem vnitra. Smlouva je vyhotovena ve 4 vyhotoveních s platností originálu, z nichž objednatel obdrží 3 podepsaná vyhotovení a zhotovitel 1 podepsané vyhotovení.
- 15.6. Ve věcech neupravených smlouvou se postupuje podle Občanského zákoníku.
- 15.7. Tato smlouva obsahuje úplné ujednání o předmětu smlouvy a všech náležitostech, které strany měly a chtěly ve smlouvě ujednat, a které považují za důležité pro závaznost této smlouvy. Žádný projev stran učiněný při jednání o této smlouvě ani projev učiněný po uzavření této smlouvy nesmí být vykládán v rozporu s výslovnými ustanoveními této smlouvy a nezakládá žádný závazek žádné ze stran. Strany si nepřejí, aby nad rámec výslovných ustanovení této smlouvy byla jakákoliv práva a povinnosti dovozovány z dosavadní či budoucí praxe zavedené mezi stranami či zvyklostí zachovávaných obecně či v odvětví týkajícím se předmětu plnění této smlouvy, ledaže je ve smlouvě výslovně sjednáno jinak. Vedle shora uvedeného si strany potvrzují, že si nejsou vědomy žádných dosud mezi nimi zavedených obchodních zvyklostí či praxe.

15.8. Smlouva bude zveřejněna v Registru smluv vedeném Ministerstvem vnitra.

Příloha č. 1: cenová nabídka

Příloha č. 2: RADNICE HODONÍN – VÝMĚNA A OPRAVA OKEN - výkresová dokumentace

Příloha č. 3: ocenění České stavební akademie z roku 2012

V Hodoníně dne 17.10.2017

Objednatel

Razítko:



Podpis:

[Redacted signature]

Ing. Martina Janíková
pověřená vedením odboru investic a údržby

V Hodoníně dne 10.10.2017

Zhotovitel

Razítko:

Kalliopé, s.r.o.

náměstí Míru 36, 344 01 Domažlice

IČO: 267 94 914

Podpis:

[Redacted signature]

Josef Skřivánek
jednatel

alliopé, s.r.o.

Akturační adresa:

Nám. Míru 36
344 01 Domažlice
IČ: 25794914
DIČ: CZ25794914
e-mail : [REDACTED]

Doručovací adresa:

Šandova 271
345 22 Pobežovice
IČ: 25794914
DIČ: CZ25794914
e-mail : [REDACTED]

Zákazník:

Město Hodonín
Okna Radnice

Zpracováno dne 28.3.2017
Schválil Josef Skřivánek

Vážený zákazníku,
Děkujeme za projevený zájem o naše výrobky a služby a zasíláme Vám
cenovou kalkulaci dle zadání.

Dle dohody posíláme rozpis materiálů s orientačním návrhem oken.

Podpis a razítko:

Ka
naměsu M
K

Kalliopé, s.r.o.

Fakturační adresa:

Nám. Miru 36
344 01 Domažlice
IČ: 25794914
DIČ: CZ25794914
e-mail : [REDACTED]

Doručovací adresa:

Šandova 271
345 22 Poběžovice
IČ: 25794914
DIČ: CZ25794914
e-mail : [REDACTED]

Varianta 1.)

Výměna oken č. 1; 2; 3; 4; 5; včetně rámů.

Rozpis materiálu:

- Sklo - - - - -	85 000,-
- Dřevo smrk - - - -	70 000,-
- Barva - - - - -	25 000,-
- Kování - - - - -	15 000,-
- Práce - - - - -	120 000,-

Celkem bez DPH 21% - 315 000,-

Varianta 2.)

Výměna oken č. 3; 4; 5; včetně rámů
okna č. 1; 2; výměna křídel oprava rámů.


Rozpis materiálu:

- Sklo - - - - -	85 000,-
- Dřevo smrk - - - -	55 000,-
- Barva - - - - -	25 000,-
- Kování - - - - -	15 000,-
- Práce - - - - -	95 000,-

Celkem bez DPH 31% - 275 000,-

Adresa fakturační:
Kalliopé, s.r.o.
ul. Miru 36
44 01 Domažlice
IČ: 25794914
e-mail [REDACTED]

Adresa doručovací:
Kalliopé s.r.o.
Šandova 271
345 22 Poběžovice
IČ: 25794914

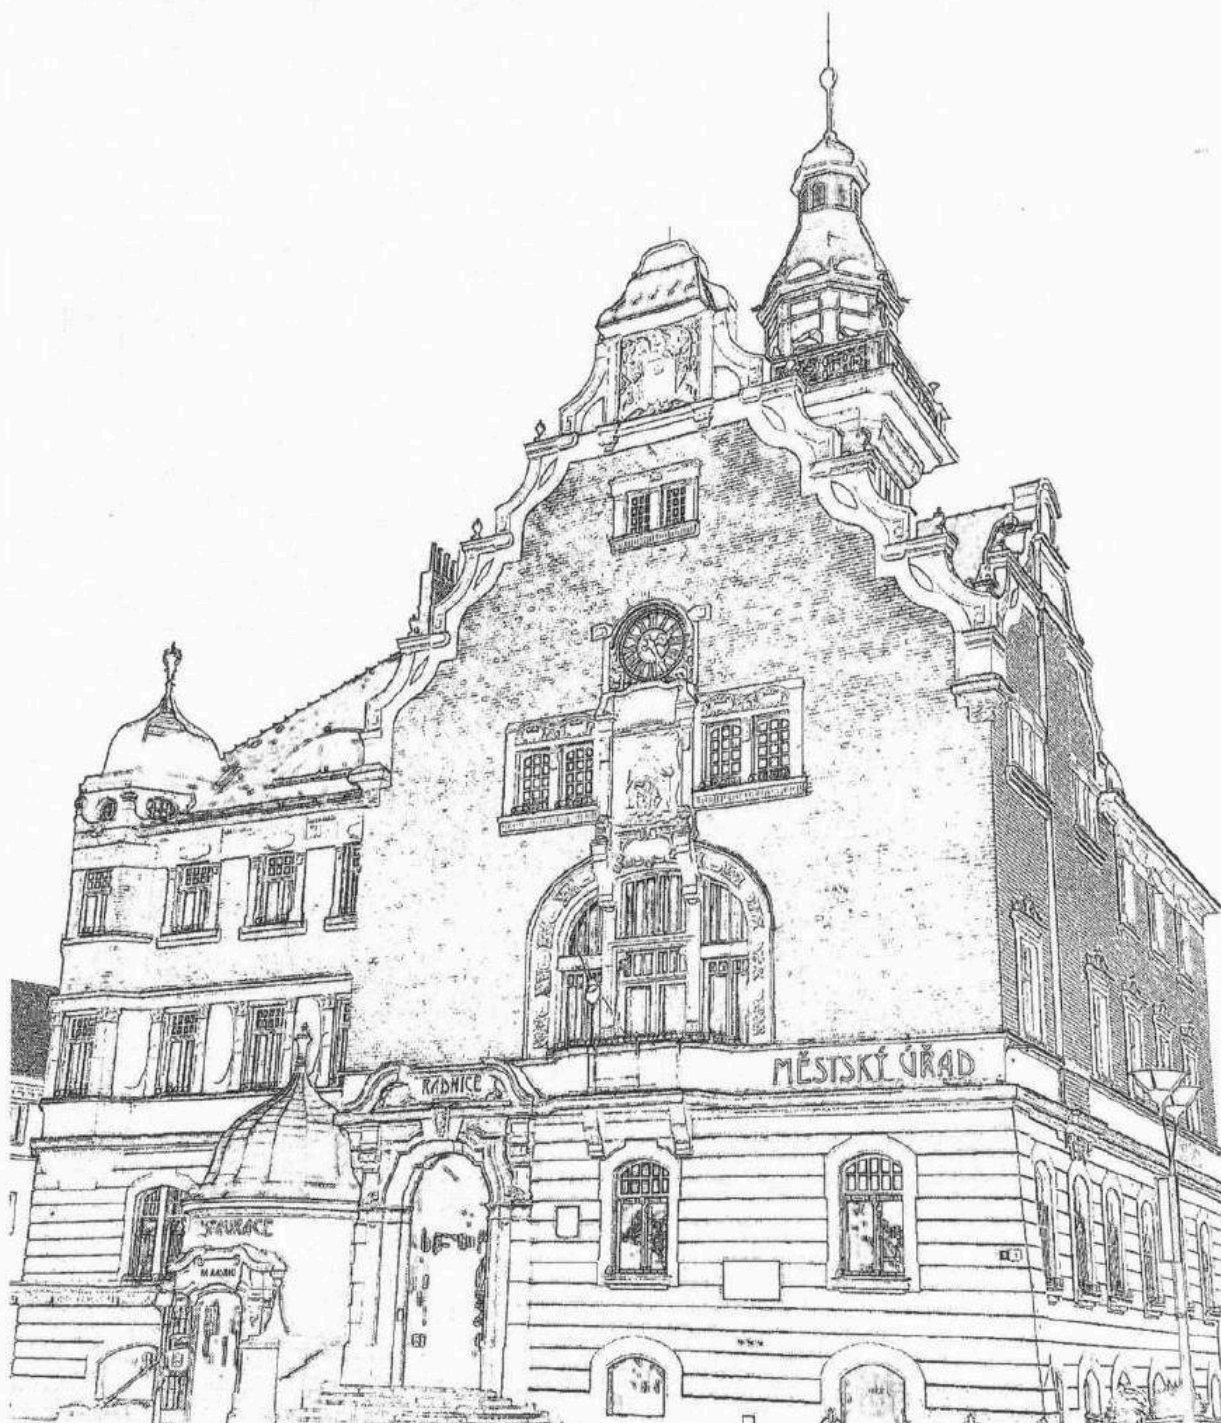

RADNICE HODONÍN – VÝMĚNA A OPRAVA OKEN

VÝKRESOVÁ DOKUMENTACE

ČÍSLO PARÉ: -2-

ZPRACOVAL: KALLIOPÉ S.R.O., JOSEF SKŘIVÁNEK

ŠPALETOVÁ OKNA, HISTORICKÉ REPLIKY OKEN, VITRÁŽE, REPASE OKEN, RESTAURÁTORSKÉ OPRAVY

Adresa fakturační:
Kalliope, s.r.o.
ul. Miru 36
44 01 Domažlice
IČ: 25794914
e-mail [REDACTED]

Adresa doručovací:
Kalliope s.r.o.
Šandova 271
345 22 Pobežovice
IČ: 25794914

OBSAH:

TITULNÍ STRANA

ROZPIS SOUČÁSTÍ A POUŽITÝCH MATERIÁLŮ

VÝKRESOVÁ ČÁST:

- EXTERIÉROVÝ POHLED OKNA Č. 1, STÁVAJÍCÍ PRVEK, M 1:20
- EXTERIÉROVÝ POHLED OKNA Č. 2, STÁVAJÍCÍ PRVEK, M 1:20
- EXTERIÉROVÝ POHLED OKNA Č. 3, STÁVAJÍCÍ PRVEK, M 1:20
- EXTERIÉROVÝ POHLED OKNA Č. 4, STÁVAJÍCÍ PRVEK, M 1:20
- EXTERIÉROVÝ POHLED OKNA Č. 5, STÁVAJÍCÍ PRVEK, M 1:20
- PŮDORYSNÝ POHLED - DETAIL OKNO Č. 1 STÁVAJÍCÍ STAV, M 1:2
- BOKORYSNÝ POHLED - DETAIL OKNO Č. 1 STÁVAJÍCÍ STAV, M 1:2
- BOKORYSNÝ POHLED - DETAIL PŘÍČKY OKNO Č. 1 STÁVAJÍCÍ STAV, M 1:2
- PŮDORYSNÝ POHLED - DETAIL OKNO Č. 2 STÁVAJÍCÍ STAV, M 1:2
- BOKORYSNÝ POHLED - DETAIL OKNO Č. 2 STÁVAJÍCÍ STAV, M 1:2
- BOKORYSNÝ POHLED - DETAIL PŘÍČKY OKNO Č. 2 STÁVAJÍCÍ STAV, M 1:2
- PŮDORYSNÝ POHLED - DETAIL SPODNÍ OKNO Č. 3 STÁVAJÍCÍ STAV, M 1:2
- PŮDORYSNÝ POHLED - DETAIL HORNÍ OKNO Č. 3 STÁVAJÍCÍ STAV, M 1:2
- BOKORYSNÝ POHLED - DETAIL OKNO Č. 3 STÁVAJÍCÍ STAV, M 1:2
- BOKORYSNÝ POHLED - DETAIL PŘÍČKY OKNO Č. 3 STÁVAJÍCÍ STAV, M 1:2
- PŮDORYSNÝ POHLED - DETAIL SPODNÍ OKNO Č. 4 STÁVAJÍCÍ STAV, M 1:2
- PŮDORYSNÝ POHLED - DETAIL HORNÍ OKNO Č. 4 STÁVAJÍCÍ STAV, M 1:2
- BOKORYSNÝ POHLED - DETAIL OKNO Č. 4 STÁVAJÍCÍ STAV, M 1:2
- PŮDORYSNÝ POHLED - DETAIL SPODNÍ OKNO Č. 5 STÁVAJÍCÍ STAV, M 1:2
- PŮDORYSNÝ POHLED - DETAIL HORNÍ OKNO Č. 5 STÁVAJÍCÍ STAV, M 1:2
- BOKORYSNÝ POHLED - DETAIL OKNO Č. 5 STÁVAJÍCÍ STAV, M 1:2
- EXTERIÉROVÝ POHLED OKNA Č. 1, NAVRHOVANÝ PRVEK, M 1:20
- EXTERIÉROVÝ POHLED OKNA Č. 2, NAVRHOVANÝ PRVEK, M 1:20
- EXTERIÉROVÝ POHLED OKNA Č. 3, NAVRHOVANÝ PRVEK, M 1:20
- EXTERIÉROVÝ POHLED OKNA Č. 4, NAVRHOVANÝ PRVEK, M 1:20
- EXTERIÉROVÝ POHLED OKNA Č. 5, NAVRHOVANÝ PRVEK, M 1:20
- PŮDORYSNÝ POHLED - DETAIL OKNO Č. 1 NÁVRH, M 1:2
- BOKORYSNÝ POHLED - DETAIL OKNO Č. 1 NÁVRH, M 1:2
- BOKORYSNÝ POHLED - DETAIL PŘÍČKY OKNO Č. 1 NÁVRH, M 1:2
- PŮDORYSNÝ POHLED - DETAIL OKNO Č. 2 NÁVRH, M 1:2
- BOKORYSNÝ POHLED - DETAIL OKNO Č. 2 NÁVRH, M 1:2
- BOKORYSNÝ POHLED - DETAIL PŘÍČKY OKNO Č. 2 NÁVRH, M 1:2
- PŮDORYSNÝ POHLED - DETAIL SPODNÍ OKNO Č. 3 NÁVRH, M 1:2
- PŮDORYSNÝ POHLED - DETAIL HORNÍ OKNO Č. 3 NÁVRH, M 1:2
- BOKORYSNÝ POHLED - DETAIL OKNO Č. 3 NÁVRH, M 1:2
- BOKORYSNÝ POHLED - DETAIL PŘÍČKY OKNO Č. 3 NÁVRH, M 1:2
- PŮDORYSNÝ POHLED - DETAIL SPODNÍ OKNO Č. 4 NÁVRH, M 1:2
- PŮDORYSNÝ POHLED - DETAIL HORNÍ OKNO Č. 4 NÁVRH, M 1:2
- BOKORYSNÝ POHLED - DETAIL OKNO Č. 4 NÁVRH, M 1:2
- PŮDORYSNÝ POHLED - DETAIL SPODNÍ OKNO Č. 5 NÁVRH, M 1:2
- PŮDORYSNÝ POHLED - DETAIL HORNÍ OKNO Č. 5 NÁVRH, M 1:2
- BOKORYSNÝ POHLED - DETAIL OKNO Č. 5 NÁVRH, M 1:2

Adresa fakturační:
Kalliopé, s.r.o.
nám. Miru 36
44 01 Domažlice
IČ: 25794914
e-mail : [REDACTED]

Adresa doručovací:
Kalliopé s.r.o.
Šandova 271
345 22 Poběžovice
IČ: 25794914

ROZPIS SOUČÁSTÍ A POUŽITÝCH MATERIÁLŮ


SKLO - VÝROBCE PETR ŠVAMBERG, UMĚLECKÝ SKLENÁŘ A RESTAURÁTOR, SKLO 3-6-4

DŘEVO - SMRK MASIV LEPENÝ


BARVA - SLONOVÁ KOST RAL 1015

KOVÁNÍ - REPASE, OPRAVA, KLIČKY - KOPIE DLE OKNA Č. 3


EXTERIÉROVÝ POHLED - OKNO Č. 1
MĚŘÍTKO 1: 20
STÁVAJÍCÍ PRVEK

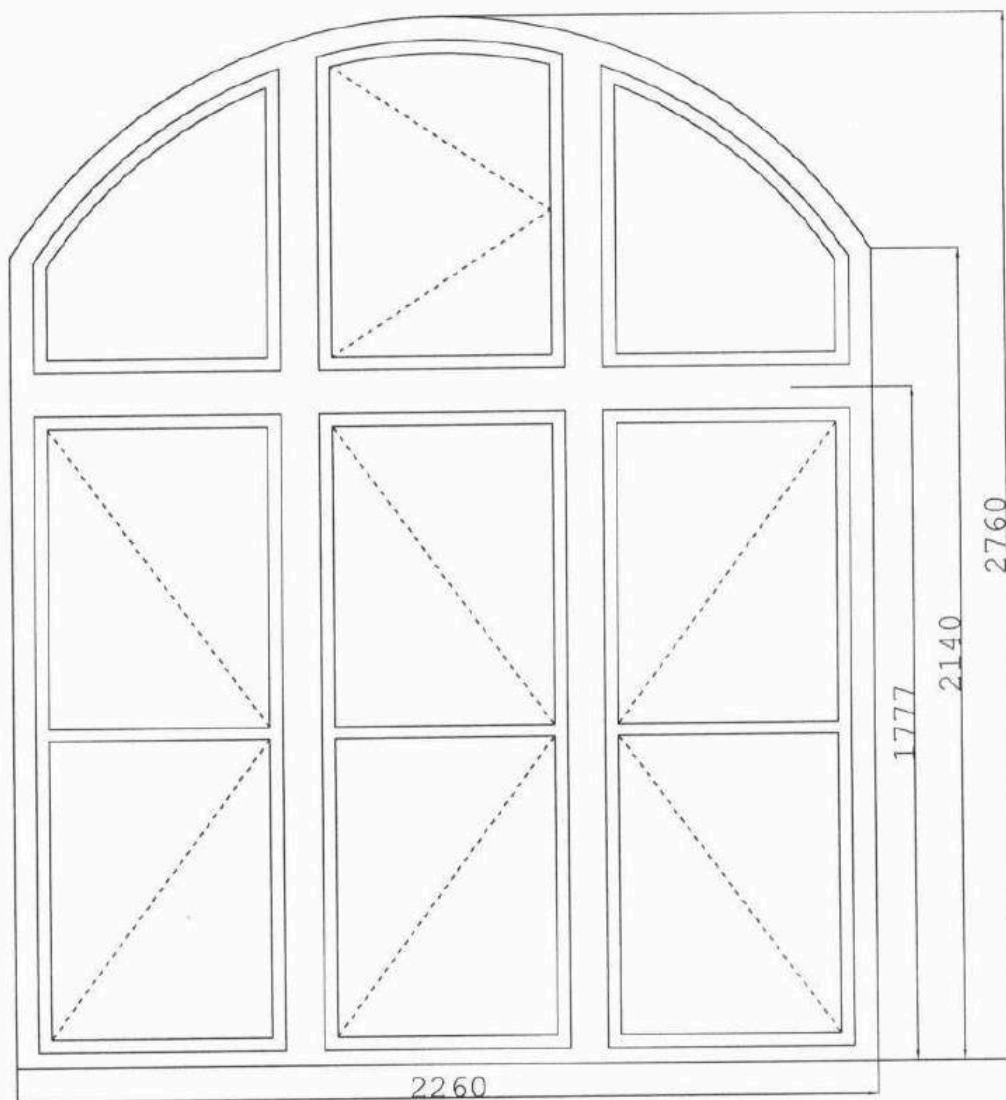


EXTERIÉROVÝ POHLED - OKNO Č. 2
MĚŘÍTKO 1:20
STÁVAJÍCÍ PRVEK

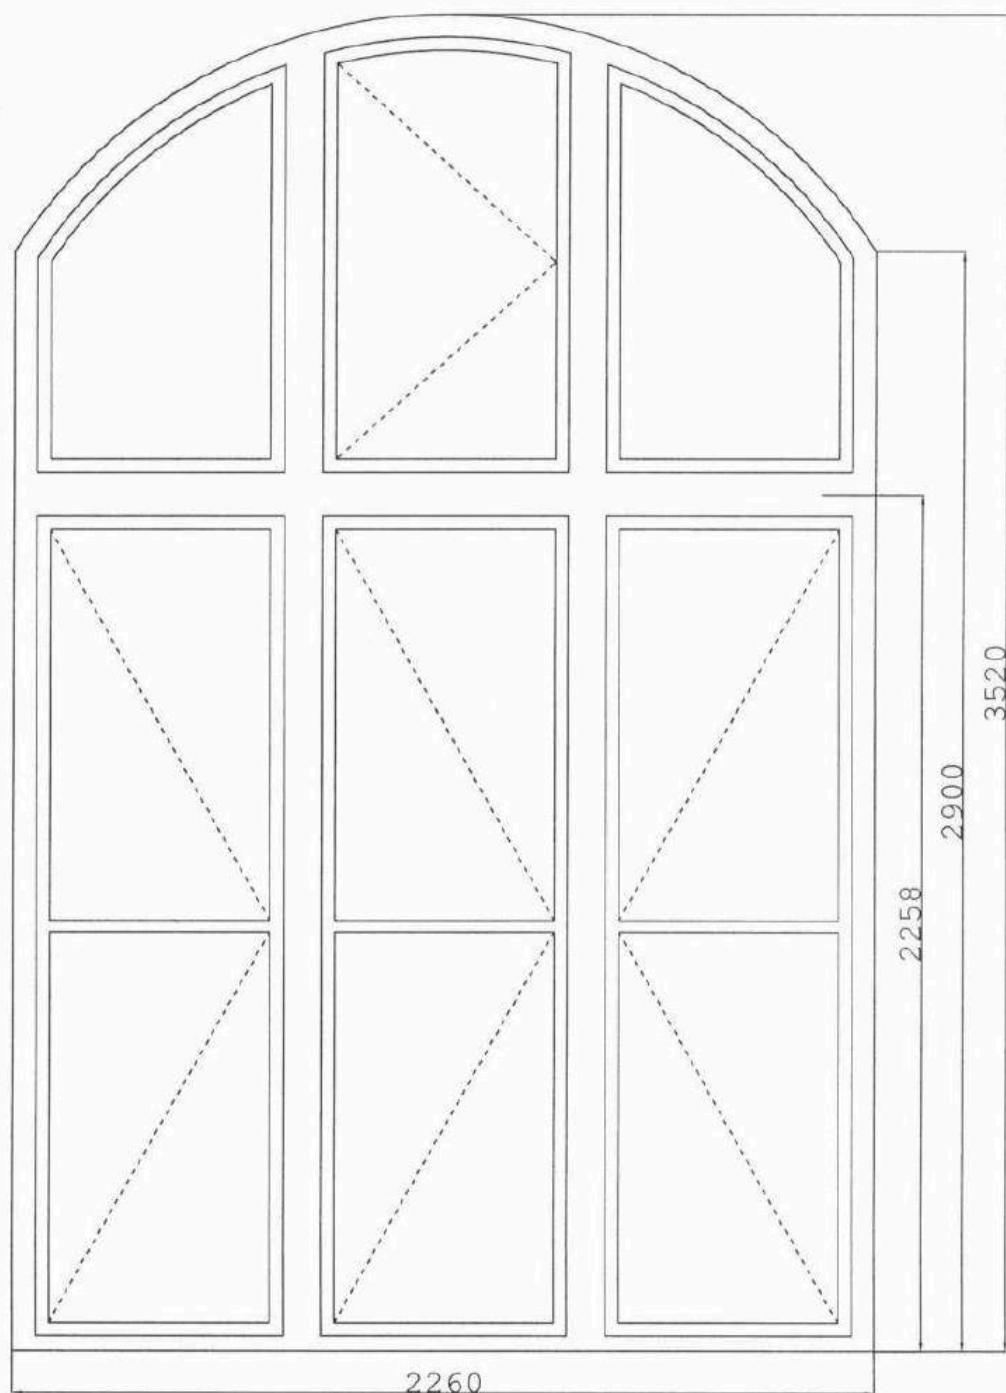


EXTERIÉROVÝ POHLED - OKNO Č. 3
MĚŘÍTKO 1:20
STÁVAJÍCÍ PRVEK

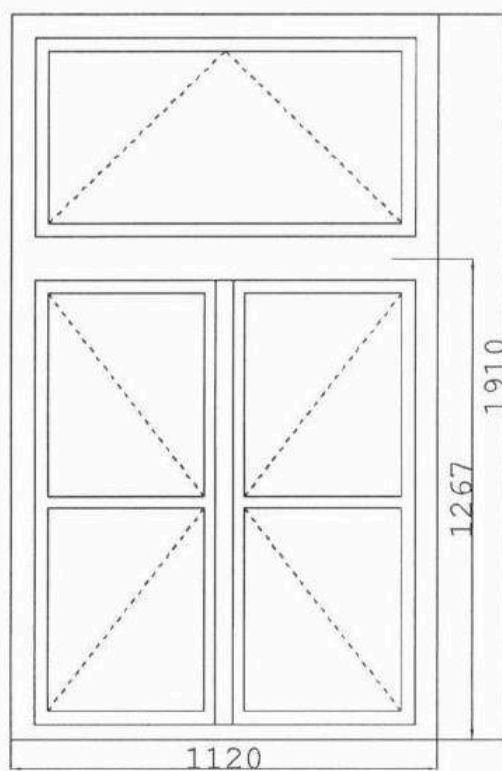

EXTERIÉROVÝ POHLED - OKNO Č. 4
MĚŘÍTKO 1:20
STÁVAJÍCÍ PRVEK

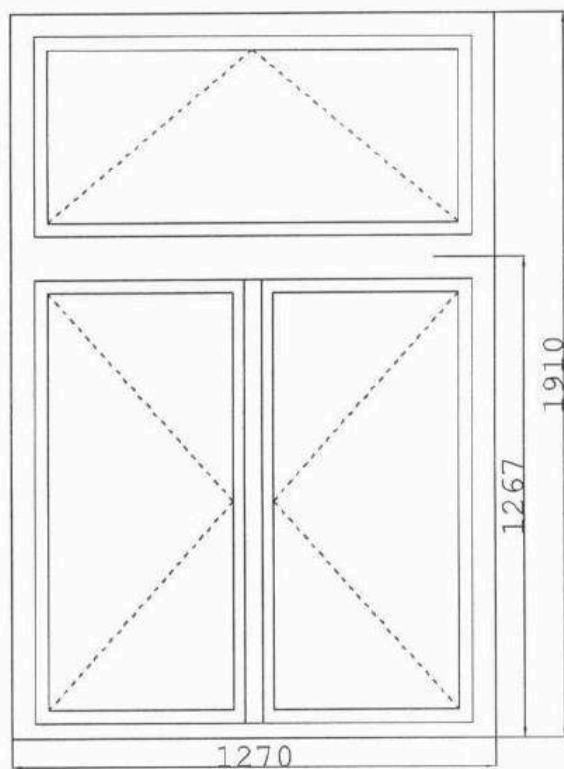


EXTERIÉROVÝ POHLED - OKNO Č. 5
MĚŘÍTKO 1:20
STÁVAJÍCÍ PRVEK

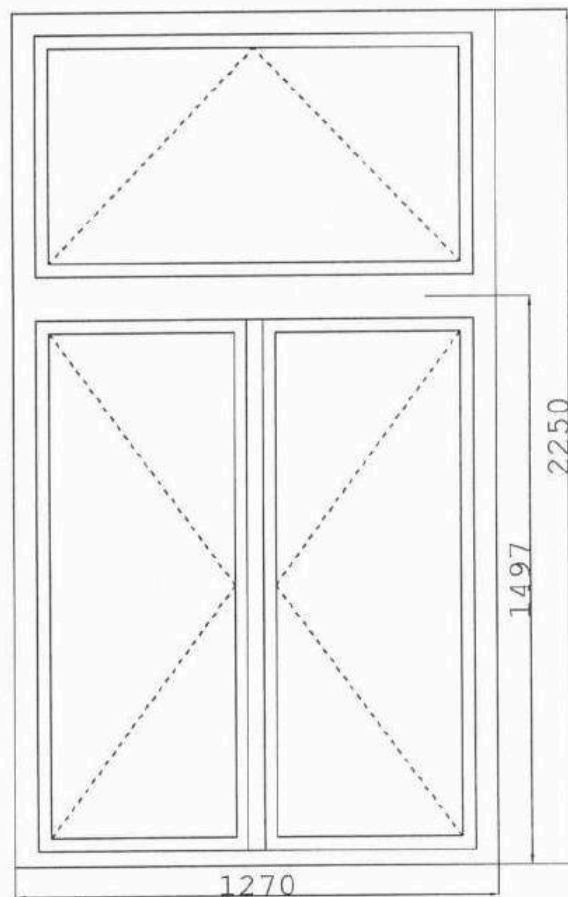

PŮDORYSNÝ POHLED - ŘEZ OKNEM Č. 1


MĚŘÍTKO 1:2

STÁVAJÍCÍ STAV

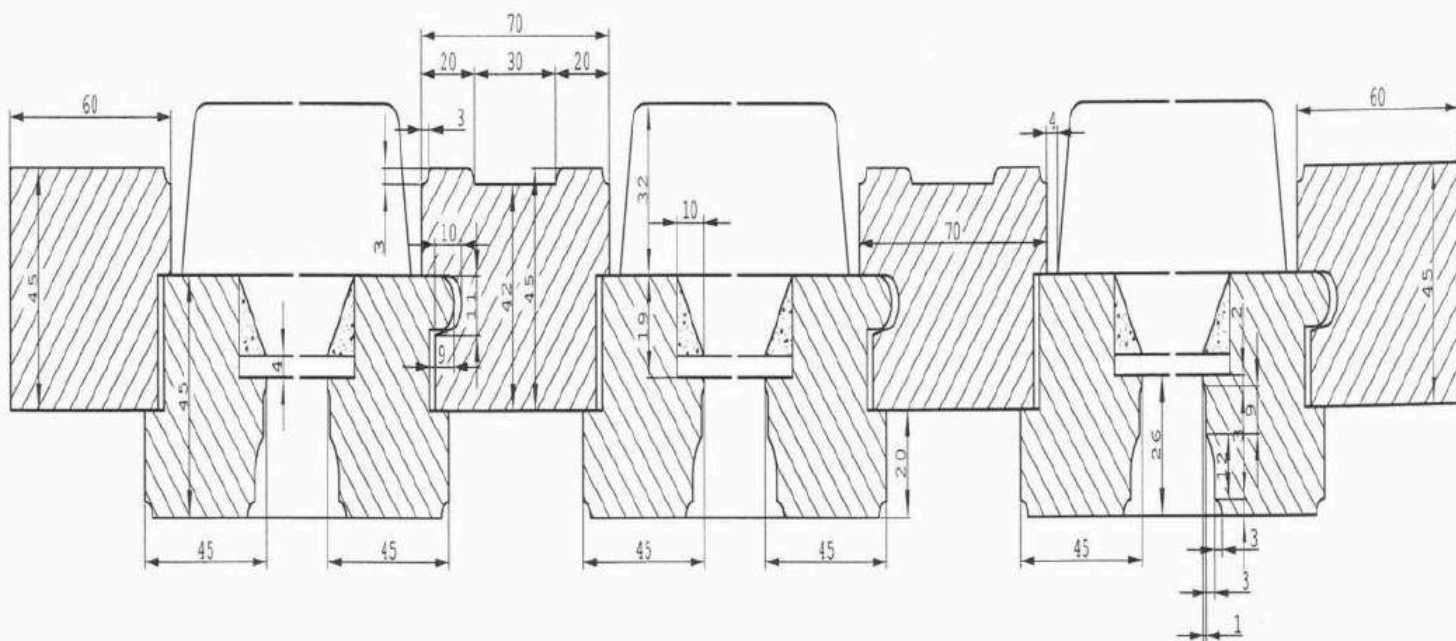

Technical drawing of a mechanical part, showing a cross-section with dimensions. The part features a central vertical shaft with a diameter of 10 mm. The main body has a total height of 104 mm. Key dimensions include: a top flange with a diameter of 45 mm and a thickness of 6 mm; a central shaft section with a diameter of 10 mm and a length of 77 mm; a bottom flange with a diameter of 45 mm and a thickness of 6 mm; and a base with a diameter of 45 mm and a thickness of 15 mm. The drawing also shows a detailed view of the top flange with a diameter of 45 mm and a thickness of 6 mm, and a detailed view of the bottom flange with a diameter of 45 mm and a thickness of 6 mm. The drawing is oriented vertically, with the shaft running from top to bottom.


BOKORYSNÝ POHLED - ŘEZ OKNEM Č. 1
DETAIL PŘÍČKY
MĚŘÍTKO 1:2
STÁVAJÍCÍ STAV

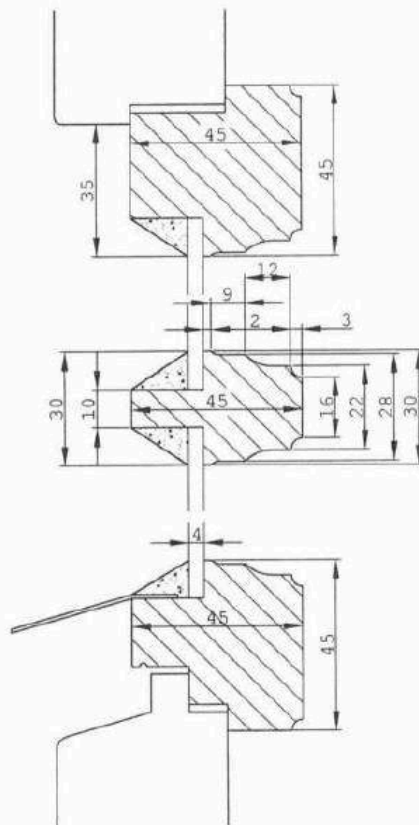


PŮDORYSNÝ POHLED - ŘEZ OKNEM Č. 2

MĚŘÍTKO 1:2

STÁVAJÍCÍ STAV

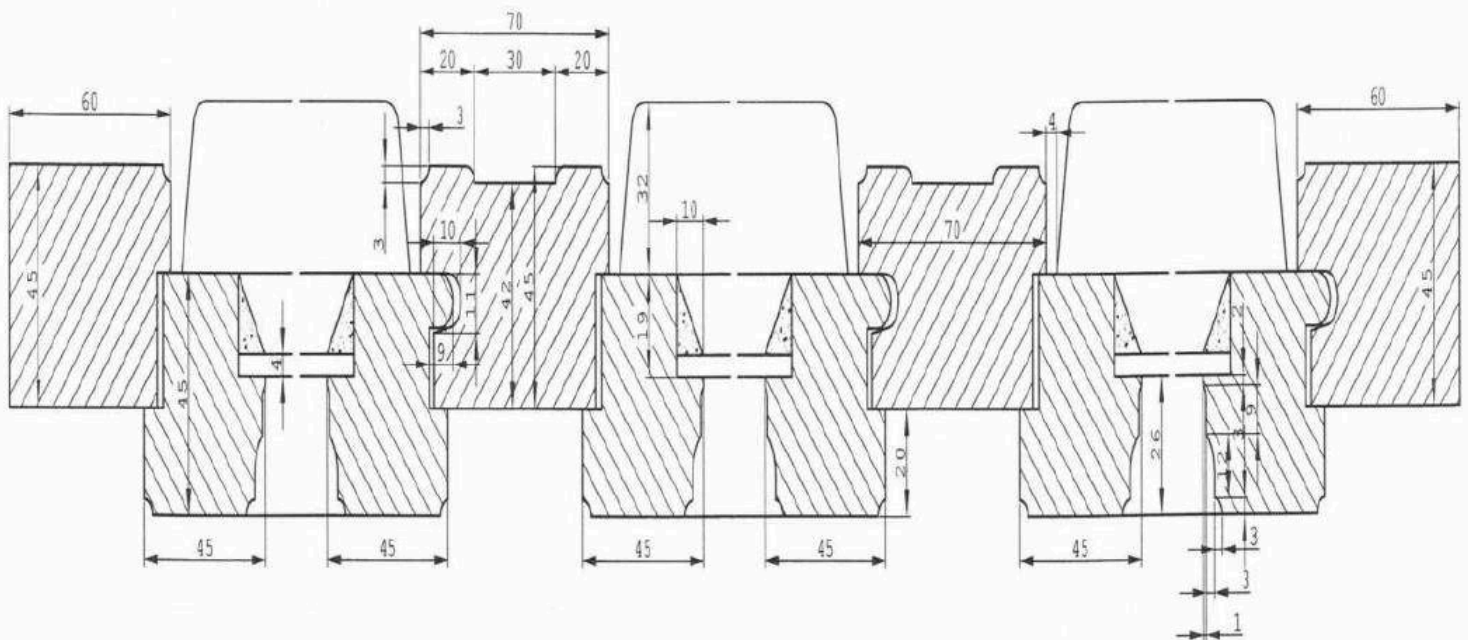


1998, 1999, 2000,26

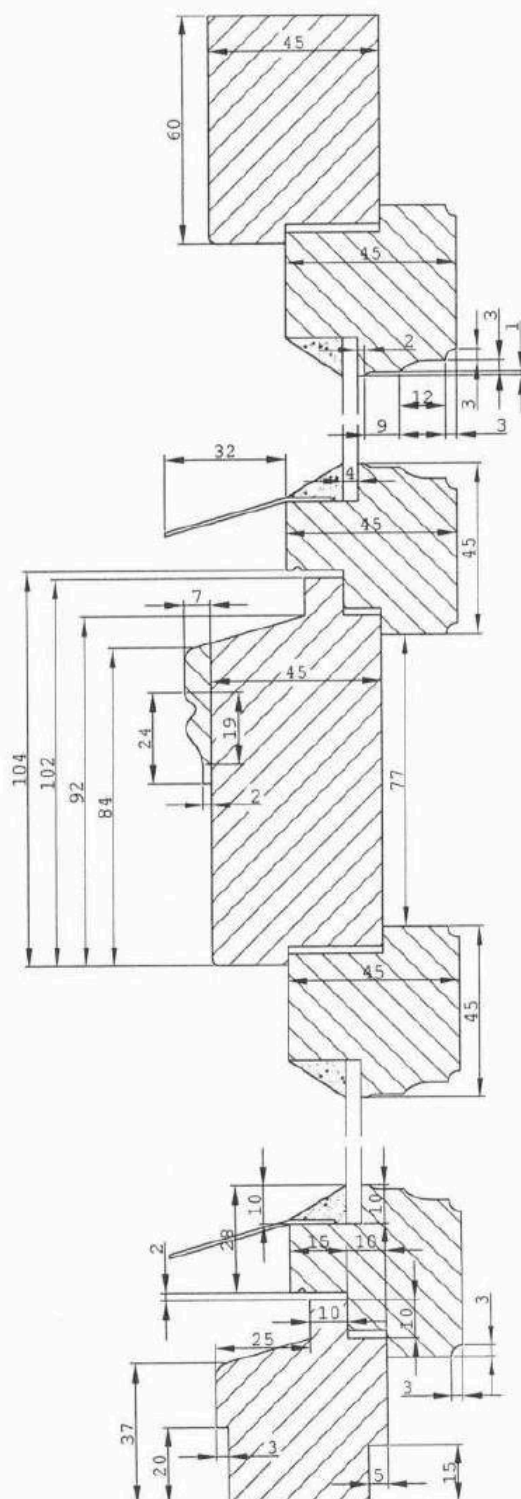

PŮDORYSNÝ POHLED SPODNÍ - ŘEZ OKNEM Č. 4

MĚŘÍTKO 1:2


STÁVAJÍCÍ STAV

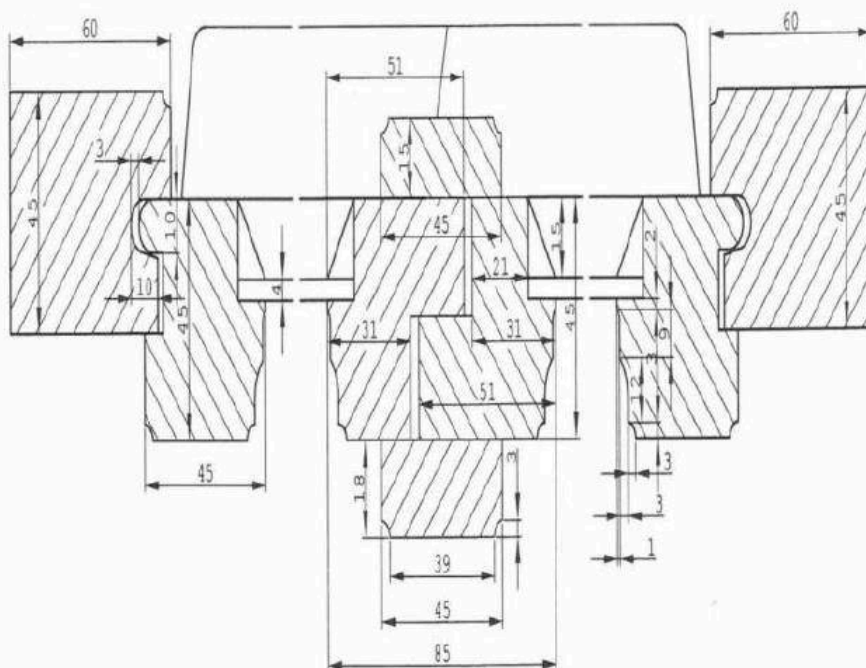

PŮDORYSNÝ POHLED SPODNÍ - ŘEZ OKNEM Č. 5

MĚŘÍTKO 1:2


STÁVAJÍCÍ STAV

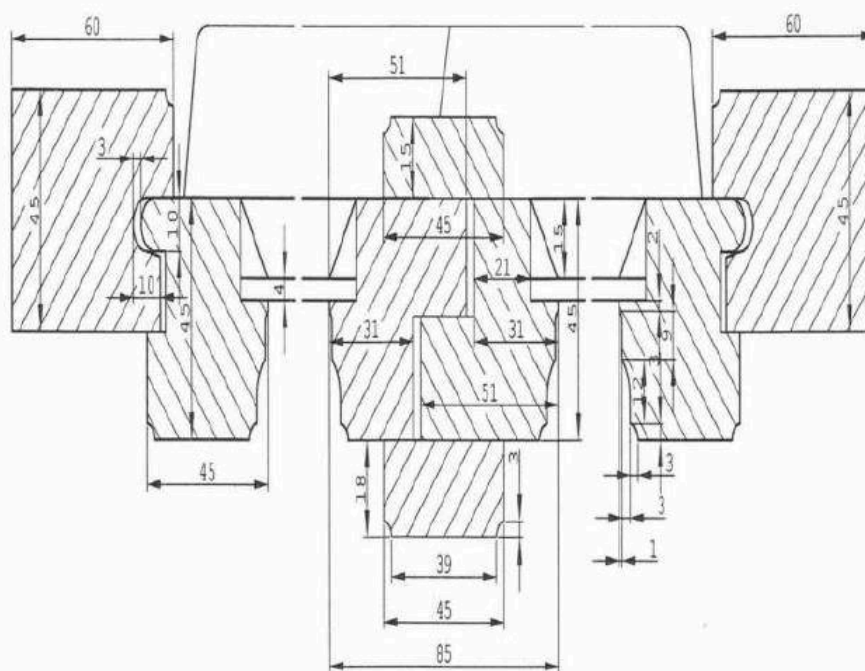


PŮDORYSNÝ POHLED HORNÍ - ŘEZ OKNEM Č. 5

MĚŘÍTKO 1:2

STÁVAJÍCÍ STAV

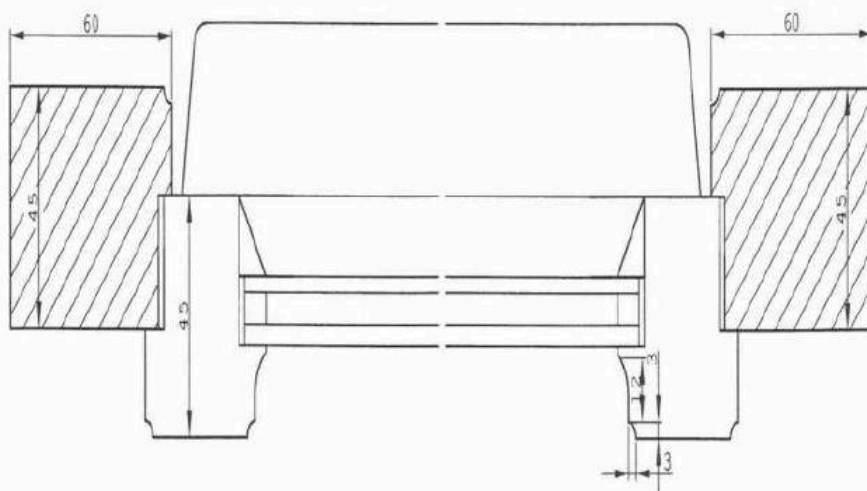

BOKORYSNÝ POHLED - ŘEZ OKNEM Č. 5
MĚŘÍTKO 1:2
STÁVAJÍCÍ STAV

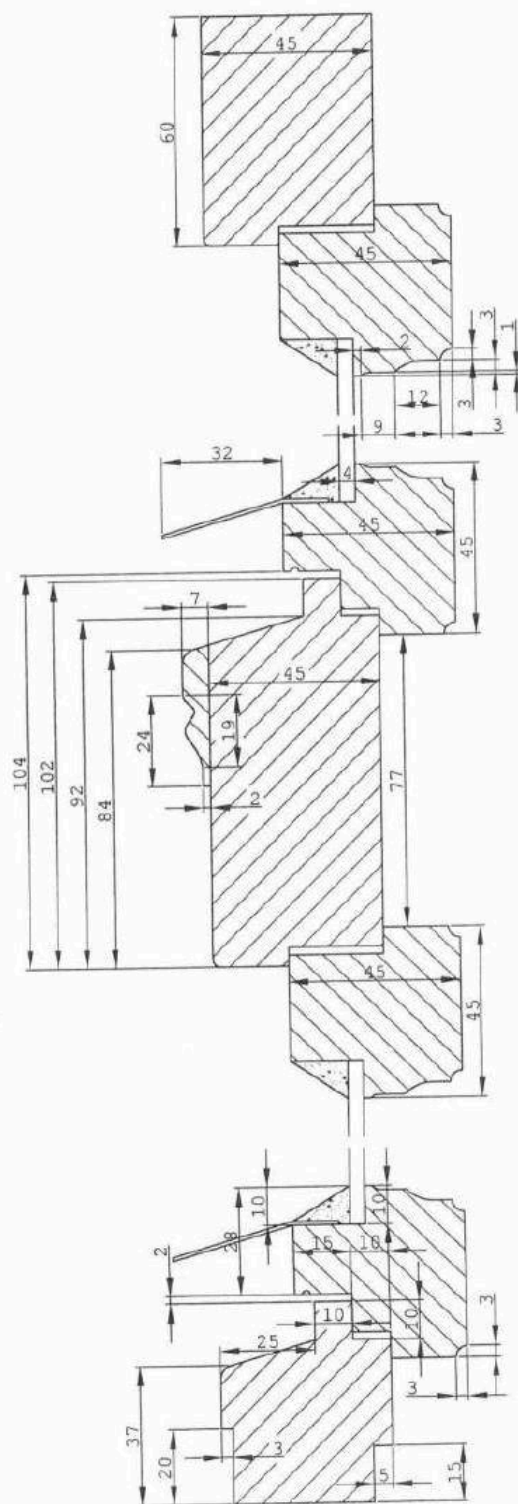

EXTERIÉROVÝ POHLED - OKNO Č. 1
MĚŘÍTKO 1: 20
NAVRHOVANÝ PRVEK

