

SMLOUVA O BUDOUCÍ SMLOUVĚ O ZŘÍZENÍ SLUŽEBNOSTI**č. 16010-040505**

kteřou dne, měsíce a roku níže uvedeného uzavřeli ve smyslu ust. § 1785 a násl. zákona č. 89/2012 Sb., občanského zákoníku a ve smyslu ust. § 104 odst. 3 zákona č. 127/2005 Sb., o elektronických komunikacích a o změně některých souvisejících zákonů

1. Česká telekomunikační infrastruktura a.s.

se sídlem Olšanská 2681/3, 130 00 Praha 3 - Žižkov

IČ: 04084063

DIČ: CZ04084063

zapsaná v obchodním rejstříku vedeném Městským soudem v Praze, odd. B, vložka 20623

bankovní spojení: [REDAKCE]

číslo účtu: [REDAKCE]

zastoupená na základě Plné moci ze dne 28.4.2017

společností **TEMO-TELEKOMUNIKACE, a.s.**, se sídlem Praha 10, U Záběhlického zámku 233/15, PSČ 106 00

zastoupená Soňou Plíhalovou na základě Plné moci ze dne 31.5.2017

IČ: 257 40 253

DIČ: CZ25740253

zapsaná v obchodním rejstříku vedeném Městským soudem v Praze, oddíl B, vložka 5803

(dále jen „**Oprávněný**“)

a

2. Město Moravské Budějovice

se sídlem: nám. Míru 31, Moravské Budějovice, PSČ 676 02

IČ: 002 89 931

DIČ: CZ00289931

zastoupené: Ing. Vlastimilem Bařinkou, starostou města

bankovní spojení: [REDAKCE]

číslo účtu: [REDAKCE]

(dále jen „**Obtížený**“)

(Oprávněný a Obtížený jednotlivě dále jako „**smluvní strana**“, společně jako „**smluvní strany**“),

takto:

Čl. I.

1. Oprávněný je oprávněn vykonávat komunikační činnosti ve smyslu ustanovení § 7 zákona č. 127/2005 Sb., o elektronických komunikacích a o změně některých souvisejících zákonů.
2. Obtížený výslovně prohlašuje, že je výlučným vlastníkem pozemku **parc. č. 575/1** – ostatní plocha/ ostatní komunikace, zapsaného v **katastrálním území Lažinky**, obci Moravské Budějovice na LV č. 10001 u Katastrálního úřadu pro Vysočinu, Katastrální pracoviště Moravské Budějovice (dále jen „**Pozemek**“).
3. Pro účely této smlouvy se rozumí:
 - podzemním komunikačním vedením veřejné komunikační sítě na Pozemku je metalický kabel,
 - rozvaděčem veřejné komunikační sítě na Pozemku je skříň SIS 450.

4. Oprávněný je investorem stavby pod označením „**16010-040501, RVDSL1731_M_J_MBUD89-MBUD1HR_MET**“ (dále jen „**Stavba**“) v jejímž rámci bude na Pozemku umístěno podzemní komunikační vedení veřejné komunikační sítě a rozvaděč (dále jen „**Podzemní komunikační vedení**“).
5. Předpokládaná poloha umístění Podzemního komunikačního vedení na Pozemku je vyznačena v kopii katastrální mapy, která je přílohou a nedílnou součástí této smlouvy. Skutečná poloha umístění Podzemního komunikačního vedení na Pozemku bude zaměřena po realizaci Stavby na Pozemku. Na základě skutečné polohy umístění Podzemního komunikačního vedení na Pozemku bude vyhotoven geometrický plán, kterým bude vyznačena část Pozemku, k níž bude právo odpovídající služebnosti dle této smlouvy zřízeno (dále jen „**Geometrický plán**“). Část Pozemku, k níž bude právo odpovídající služebnosti dle této smlouvy zřízeno, bude po umístění Stavby na Pozemku vyznačena v Geometrickém plánu v následujícím rozsahu:
 - v šířce 0,25 m na každou stranu od osy podzemního komunikačního vedení veřejné komunikační sítě umístěného na Pozemku a v délce tohoto vedení na Pozemku, se zohledněním skutečnosti, že uvedená šířka a délka jsou limitovány hranicemi Pozemku.

Čl. II.

1. Oprávněný a Obtížený se zavazují uzavřít na písemnou výzvu Oprávněného smlouvu o zřízení služebnosti s podstatnými náležitostmi uvedenými v této smlouvě.
2. Oprávněný se zavazuje do 6 kalendářních měsíců po dokončení Stavby, nejpozději však do 40 kalendářních měsíců ode dne uzavření této smlouvy, písemně vyzvat Obtíženého k uzavření smlouvy o zřízení služebnosti a předložit mu návrh smlouvy o zřízení služebnosti včetně Geometrického plánu.
3. Obtížený se zavazuje uzavřít smlouvu o zřízení služebnosti, a to nejpozději do 2 kalendářních měsíců ode dne doručení písemné výzvy Oprávněného.
4. V případě, že Oprávněný nesplní povinnost písemně vyzvat Obtíženého ve lhůtě 40 kalendářních měsíců ode dne uzavření této smlouvy, zavazuje se Obtížený písemně vyzvat Oprávněného ve lhůtě 6 měsíců po uplynutí této lhůty k předložení Geometrického plánu a k uzavření smlouvy o zřízení služebnosti. Oprávněný se zavazuje uzavřít smlouvu o zřízení služebnosti nejpozději do 2 kalendářních měsíců ode dne doručení písemné výzvy Obtíženého.
5. Nedojde-li do doby stanovené v čl. II bodu 4 této smlouvy, nejpozději však do doby 50 kalendářních měsíců ode dne uzavření této smlouvy, k uzavření smlouvy o zřízení služebnosti, může se každá ze smluvních stran domáhat, aby soud svým rozhodnutím určil obsah budoucí smlouvy s podstatnými náležitostmi uvedenými v této smlouvě a smluvní strany k takto určené budoucí smlouvě závázal.

Čl. III.

1. Smlouvou o zřízení služebnosti zřídí Obtížený ve prospěch Oprávněného k části Pozemku vyznačené Geometrickým plánem služebnost spočívající ve **zřízení, provozování, údržbě a opravách** Podzemního komunikačního vedení (dále jen „**Služebnost**“). Služebnost zahrnuje též právo provádět na Podzemním komunikačním vedení úpravy za účelem jeho modernizace nebo zlepšení jeho výkonnosti.
2. Služebnost bude zřízena na dobu neurčitou.

Čl. IV.

1. Služebnost bude zřízena za jednorázovou náhradu ve výši 5.000,- Kč, slovy: pět tisíc korun českých (délka dotčení 10m + 1x rozvaděč). K jednorázové náhradě bude připočtena daň z přidané hodnoty ve výši stanovené platným právním předpisem.
2. Mezi smluvními stranami se sjednává úplata za zřízení služebnosti dle této smlouvy, a to formou jednorázové náhrady. Výše úplaty, kterou je budoucí oprávněný zavázán zaplatit budoucímu obtíženému, činí 5.000,-Kč bez daně z přidané hodnoty. Úplata bude splatná bezhotovostním převodem na účet budoucího obtíženého na základě faktury-daňového dokladu, který dále bude obsahovat ČÍSLO SAP: 16010-040505 a NÁZEV AKCE: RVDSL1731_M_J_MBUD89-MBUD1HR_MET, dle čl. I bodu 4 této smlouvy a budoucí obtížený jej zašle na adresu Česká telekomunikační infrastruktura a.s., sídlo: Olšanská 2681/6, Praha 3 – Žižkov, PSČ 130 00. Za datum vystavení daňového dokladu se považuje datum uzavření konečné smlouvy. Faktura-daňový doklad bude vystaven se splatností 30 dnů.

Obtížený se zavazuje uvést v této smlouvě a na daňovém dokladu vystaveném dle této smlouvy pro úhradu plnění pouze bankovní účet, který správce daně v souladu se zákonem o DPH zveřejnil způsobem umožňujícím dálkový přístup („Oznámený účet“). Bude-li na daňovém dokladu uveden jiný než Oznámený účet, Oprávněný je oprávněn poukázat příslušnou platbu na kterýkoli Oznámený účet Obtíženého. Úhrada platby na kterýkoli Oznámený účet (tj. účet odlišný od účtu uvedeného na daňovém dokladu) je smluvními stranami považována za řádnou úhradu plnění dle smlouvy. Zveřejní-li příslušný správce daně v souladu s § 106a zákona o DPH způsobem umožňujícím dálkový přístup skutečnost, že Obtížený je nespolehlivým plátcem, nebo má-li být platba za zdanitelné plnění uskutečněné Obtíženým (plátcem DPH) v tuzemsku poskytnuta zcela nebo zčásti bezhotovostním převodem na účet vedený poskytovatelem platebních služeb mimo tuzemsko (§ 109 zákona o DPH), je Oprávněný oprávněn zadržet z každé fakturované platby za poskytnuté zdanitelné plnění daň z přidané hodnoty a tuto (aniž k tomu bude vyzván jako ručitel) uhradit za Obtíženého příslušnému správci daně. Po provedení úhrady daně z přidané hodnoty příslušnému správci daně v souladu s tímto článkem je úhrada zdanitelného plnění Obtíženému bez příslušné daně z přidané hodnoty (tj. pouze základu daně) smluvními stranami považována za řádnou úhradu dle této smlouvy (tj. základu daně i výše daně z přidané hodnoty), a Obtíženému nevzniká žádný nárok na úhradu případných úroků z prodlení, penále, náhrady škody nebo jakýchkoli dalších sankcí vůči Oprávněnému, a to ani v případě, že by mu podobné sankce byly vyměřeny správcem daně.

Čl. V.

1. Oprávněný se zavazuje, že při zřizování, provozu, opravách a údržbě Podzemního komunikačního vedení bude šetřit práv Obtíženého.
2. Oprávněný je povinen po ukončení stavebních prací uvést dotčený Pozemek bezodkladně na vlastní náklady do předešlého, popřípadě náležitého stavu a nahradit škodu způsobenou provedením prací.
3. Oprávněný je povinen oznámit Obtíženému každý vstup na Pozemek, včetně oznámení činností, které v této souvislosti budou na Pozemku vykonávány. Oznámení musí být učiněno písemnou formou na adresu Obtíženého uvedenou v této smlouvě, a to s dostatečným předstihem.

4. Oprávněný se zavazuje zajistit vyhotovení Geometrického plánu na své náklady a uhradit správní poplatek za řízení o povolení zápisu Služebnosti do katastru nemovitostí.

Čl. VI.

Do doby uzavření smlouvy o zřízení služebnosti jsou smluvní strany vázány touto smlouvou a zavazují se, že neučiní žádné právní úkony, které by vedly ke zmaření účelu této smlouvy. Obtížený se tímto zavazuje, že v případě převodu vlastnického práva k Pozemku nebo k jeho části dotčené Stavbou zaváže budoucího vlastníka k uzavření smlouvy o zřízení služebnosti podle této smlouvy.

Čl. VII.

Závazek smluvních stran uzavřít budoucí smlouvu o zřízení služebnosti zanikne, pokud do 36 kalendářních měsíců ode dne uzavření této smlouvy nedojde k zahájení realizace Stavby na Pozemku.

Čl. VIII.

Uzavřením této smlouvy Obtížený uděluje Oprávněnému souhlas, po nabytí právní moci územního rozhodnutí – rozhodnutí o umístění Stavby na Pozemku (příp. po vydání územního souhlasu), v souladu s tímto územním rozhodnutím (příp. územním souhlasem) Stavbu na Pozemku umístit a provozovat ji. Současně pro potřeby realizace Stavby uděluje Obtížený Oprávněnému souhlas ke vstupu na Pozemek, příp. jeho smluvnímu dodavateli (zhotoviteli) Stavby, a to za podmínek uvedených v čl. V bodu 3 této smlouvy.

Čl. IX.

1. Obtížený bere na vědomí, že Oprávněný ve smyslu ustanovení §5 odst. 2 písm.b) zákona č. 101/2000 Sb., o ochraně osobních údajů, zpracovává a shromažďuje osobní údaje Obtíženého za účelem realizace této smlouvy a budoucí smlouvy o zřízení služebnosti, jak je v této smlouvě specifikováno, jakož i pro účely oznamování budoucích vstupů.
2. Obtížený výslovně prohlašuje, že souhlasí s tím, aby Oprávněný ve smyslu ustanovení §11 zákona č. 101/2000 Sb. shromáždil a zpracoval o Obtíženém údaje, zejména název právnické osoby, sídlo a identifikační číslo, a to za účelem jejich eventuálního použití pro realizaci práv a povinností Oprávněného a Obtíženého v souvislosti s touto smlouvou i se smlouvou o zřízení služebnosti. K jiným účelům nesmí být těchto údajů použito.

Čl. X.

1. Tato smlouva nabývá platnosti dnem podpisu oběma smluvními stranami a účinnosti dnem následujícím po dni jejího uveřejnění dle zákona č. 340/2015 Sb., o zvláštních podmínkách účinnosti některých smluv, uveřejňování těchto smluv a o registru smluv (zákon o registru smluv), v platném znění („**Zákon o registru smluv**“). Obtížený se zavazuje nejpozději do 24 dnů po uzavření této smlouvy uveřejnit její obsah a tzv. metadata a splnit další povinnosti v souladu se Zákonem o registru smluv. Obtížený se zavazuje doručit Oprávněnému potvrzení o uveřejnění této smlouvy dle Zákonu o registru smluv vydané správcem registru smluv nejpozději následující den po jeho obdržení. Nebude-li tato smlouva uveřejněna v souladu se Zákonem o registru smluv do tří měsíců po jejím uzavření, zavazuje se Obtížený uzavřít s Oprávněným novou smlouvu, která svým obsahem bude hospodářsky odpovídat znění této smlouvy (příčemž určení lhůt, dob a termínů bude odpovídat tomuto principu a časovému posunu), a to do sedmi dnů od

doručení výzvy Oprávněného Obtíženému. Ujednání tohoto odstavce nabývá účinnosti okamžikem uzavření této smlouvy.

2. Tato smlouva může být měněna pouze písemně. Za písemnou formu nebude pro tento účel považována výměna e-mailových či jiných elektronických zpráv.
3. Strany se dohodly, že lhůta podle § 633 odst. 1 zákona č. 89/2012 Sb., občanského zákoníku, v platném znění, se prodlužuje na 10 let a lhůta podle § 634 zákona č. 89/2012 Sb., občanského zákoníku, v platném znění, se prodlužuje na 2 roky.
4. Tato smlouva obsahuje úplné ujednání o předmětu smlouvy a všech náležitostech, které strany měly a chtěly ve smlouvě ujednat, a které považují za důležité pro závaznost této smlouvy. Žádný projev stran učiněný při jednání o této smlouvě ani projev učiněný po uzavření této smlouvy nesmí být vykládán v rozporu s výslovnými ustanoveními této smlouvy a nezakládá žádný závazek žádné ze stran.
5. Odpověď strany této smlouvy, podle § 1740 odst. 3 zákona č. 89/2012 Sb., občanského zákoníku, v platném znění, s dodatkem nebo odchylkou, není přijetím nabídky na uzavření této smlouvy, ani když podstatně nemění podmínky nabídky.
6. Smluvní strany pro účely této smlouvy vylučují aplikaci ustanovení § 1788 odst. 1 občanského zákoníku, v platném znění.
7. Smlouva je vyhotovena v třech stejnopisech, z nichž každý má platnost originálu a Obtížený obdrží jedno vyhotovení a Oprávněný obdrží dvě vyhotovení.
8. Smlouva byla schválena usnesením Rady města Moravské Budějovice dne 25.09.2017 pod číslem usnesením 75/2017/13.

Příloha: kopie katastrální mapy se zákresem trasy vedení

11-10-2017
V Praze dne

Oprávněný:

[Redacted signature]

Česká telekomunikační infrastruktura a.s.
zastoupená TEMO-TELEKOMUNIKACE a.s.
Soňa Plíhalová, na základě Plně moci

[Redacted stamp]

V Moravských Budějovicích
dne 24.10.2017....

Obtížený:


[Redacted signature]

Město Moravské Budějovice
Ing. Vlastimil Bařínka,
starosta města

[Redacted stamp]

Lažinský rybník

16

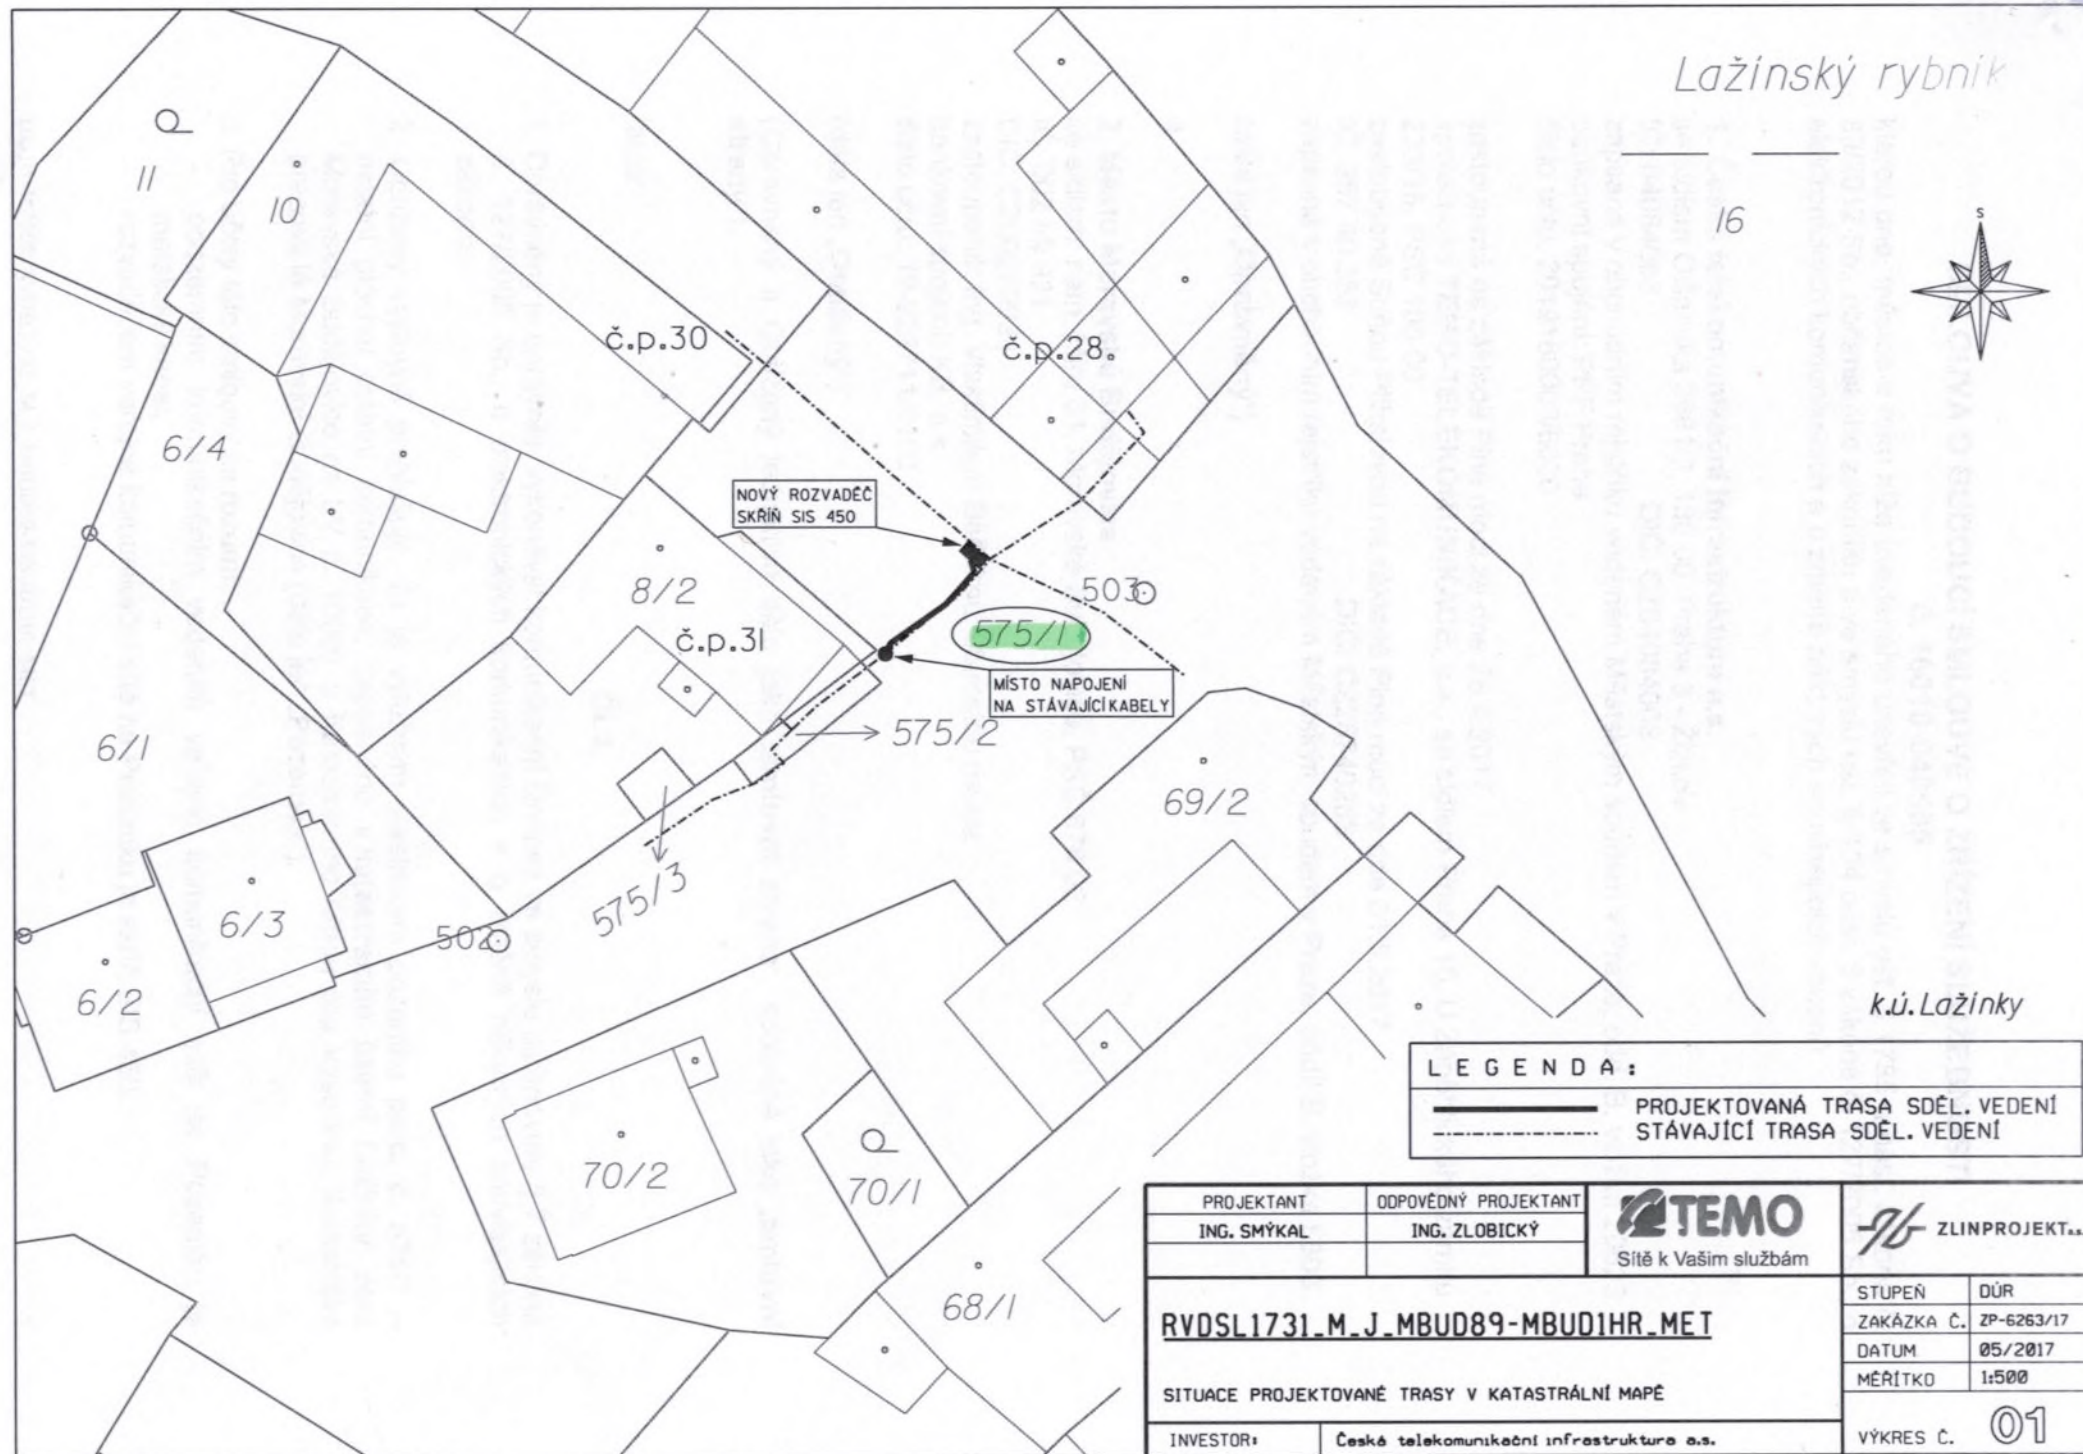

LEGENDA :

— PROJEKTOVANÁ TRASA SDĚL. VEDENÍ
 - - - STÁVAJÍCÍ TRASA SDĚL. VEDENÍ

PROJEKTANT	ODPOVĚDNÝ PROJEKTANT	 Síť k Vaším službám		
ING. SMÝKAL	ING. ZLOBICKÝ			
<u>RVDSL1731_M_J_MBUD89-MBUD1HR_MET</u>			STUPEŇ	DŮR
			ZAKÁZKA Č.	ZP-6263/17
			DATUM	05/2017
			MĚŘÍTKO	1:500
SITUACE PROJEKTOVANÉ TRASY V KATASTRÁLNÍ MAPĚ			VÝKRES Č.	01
INVESTOR:	Česká telekomunikační infrastruktura a.s.			