





# TECHNICKÝ POPIS EXPOZICE


- 1 - PODLAHA - 2x DTD, finální povrch koberec v odpovídající barvě, obvod plochy tvoří pruh bílého sololaku (alt. lamino), hrana ukončena hliníkovým L profilem
- 2 - STŘEDOVÁ STAVBA - hliníková skladební konstrukce MAXIMA či obdobný systém, z vnější strany opláštěná laminem. Výška stavby 500 - 550 cm (dle předpisů konkrétní výstavy). Pruh grafiky šíře 150 / 120 cm, plastická loga Forex.
- 3 - DĚLÍCÍ PŘÍČKY KOJÍ - šířka 150 - 120 cm x výška 200 cm x tl. 10 cm vyrobeno z lamina. Nasvícení stěn příček moderními svítidly na ramínku.
- 4 - BOČNÍ BRÁNY - výška 550 - 600cm, vnitřní nosná TRUSS konstrukce opláštěná laminem (alt. opláštěna stretch látkou na rámu), při specifické barvě válený povrch. Konstrukce bran a horních poutačů propojena v horní části. Plastická loga Forex. Na vrchní otevřené straně umístění světel - počet dle typu a výkonu světel - preferován menší počet vysoce výkonných LED reflektorů - dostatečné nasvícení studená bílá.
- 5 - HORNÍ POUTAČE - nosná TRUSS konstrukce opláštěná laminem (alt. stretch látkou na rámu), při specifické barvě válený povrch. Konstrukce pevně uchycena pomocí ocelových úchytů ke konstrukci středové stavby. Plastická loga Forex. Umístění světel na vrchní straně.
- 6 - VITRÍNY - horní a spodní díl z MDF + nástřik v dané barvě (alt. LAMINO polepené vinylem). Středový díl z bílého lamina. Vnitřní nosná konstrukce z jaklu. 3x skleněná police na nerezových trnech uchycených do zad vitríny (jaklových nosníků). Skla zasunutá do metalických lišt. Nasvícení 4x bodové LED světlo. Rozměr vitríny 50 x 50 x 225 cm.
- 7 - INFORMAČNÍ PULTY - rozměr 60 x 50 x 105 cm. Konstrukce lamino, 2x vnitřní stavěcí police, uzamykatelné. Pulty MZe - 90 x 50 x 105 cm.
- 8 - VLAJKY - Forex polepený vinylem (alt. blackout látka v rámu). Nasvícené z horních poutačů.
- 9 - ZÁZEMÍ - Uvnitř středové stavby se nachází kuchyňka, sklad a uzavřená jednací místnost. V jednací místnosti stěny dekorovány velkoplošnou plnobarevnou grafikou.
- 10 - VYBAVENÍ - mobiliář expozice v čisté bílé barvě. Vnitřní vybavení dle půdorysu expozice a požadavků Mze.





# PŮDORYS

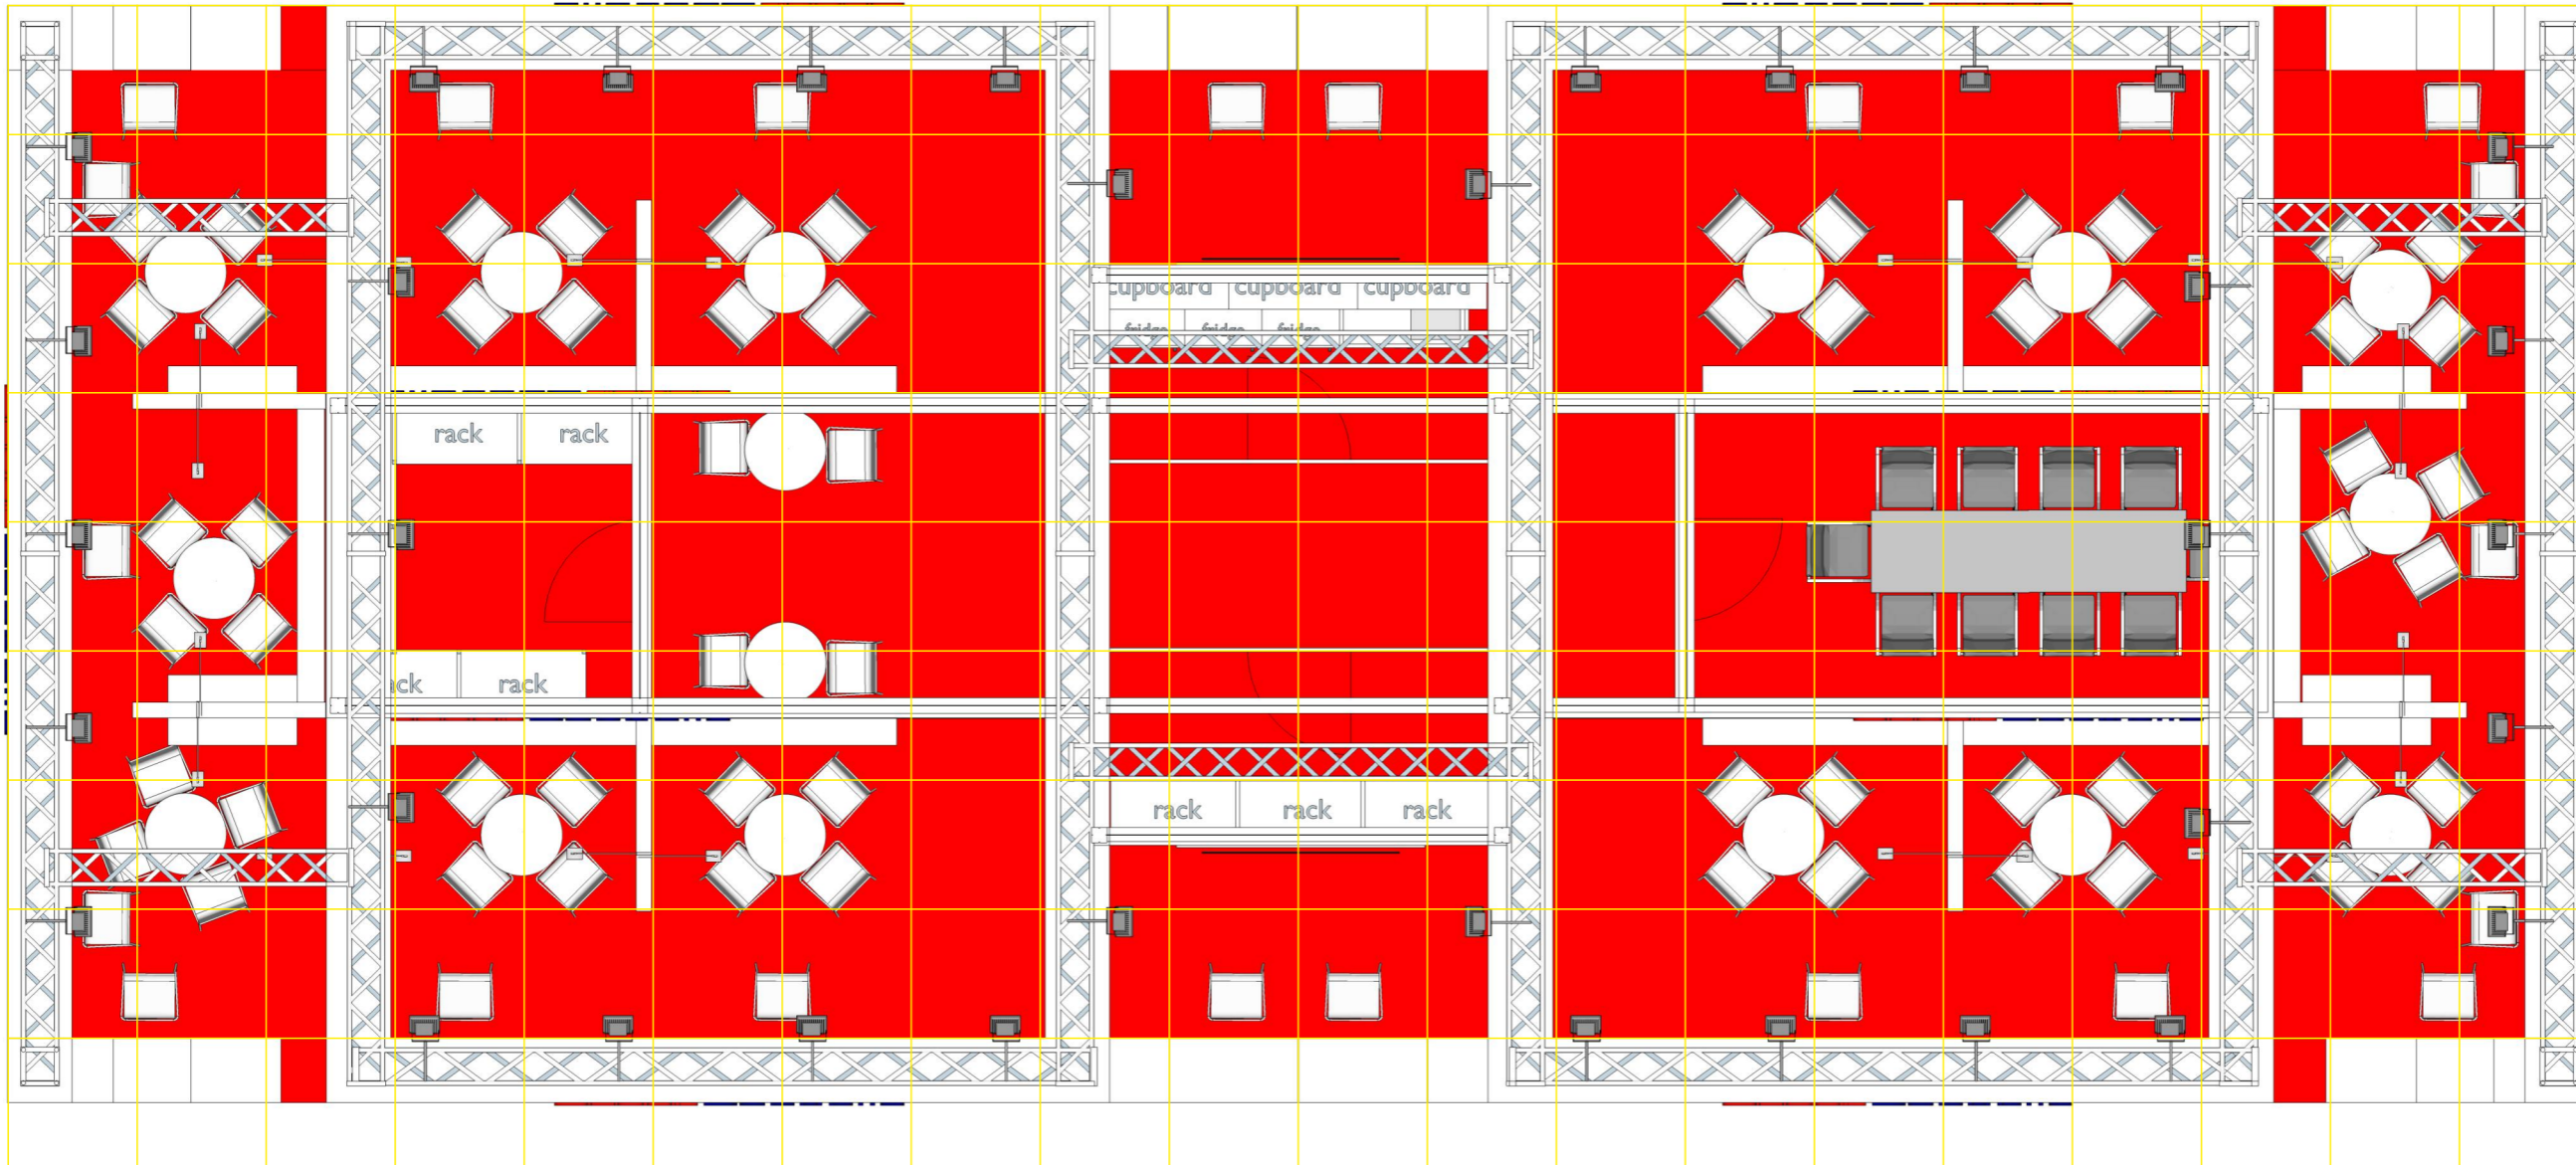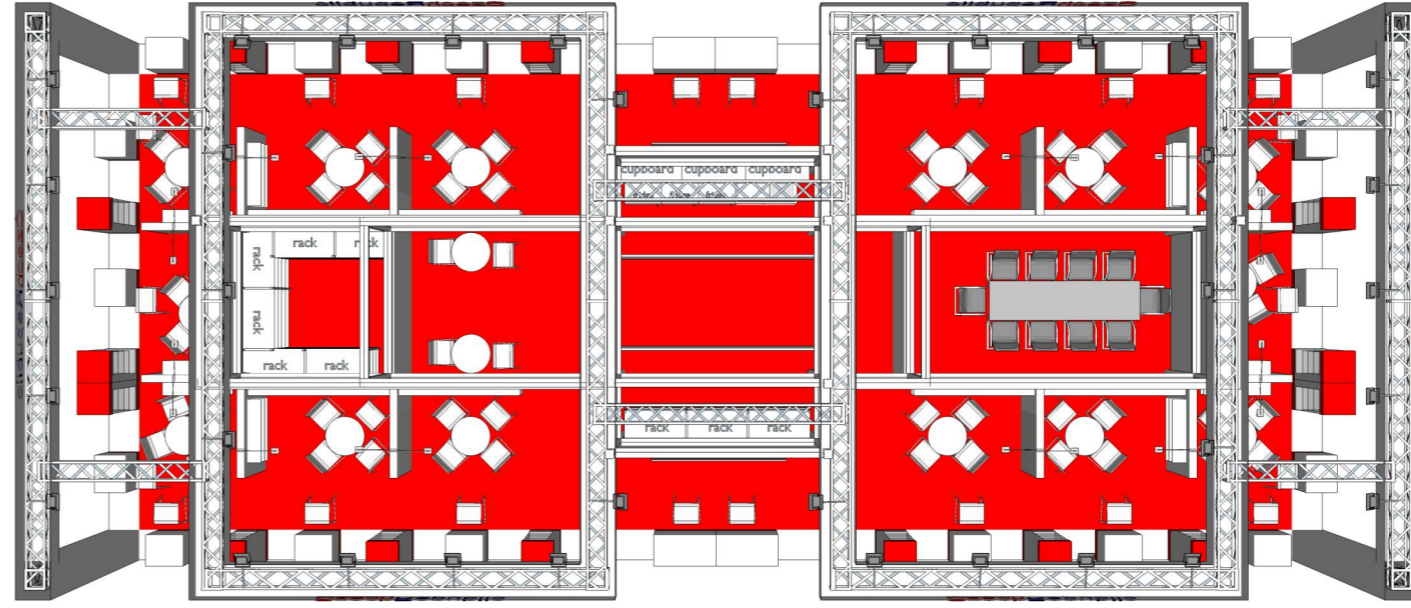

# PŮDORYS bez konstrukcí a poutačů

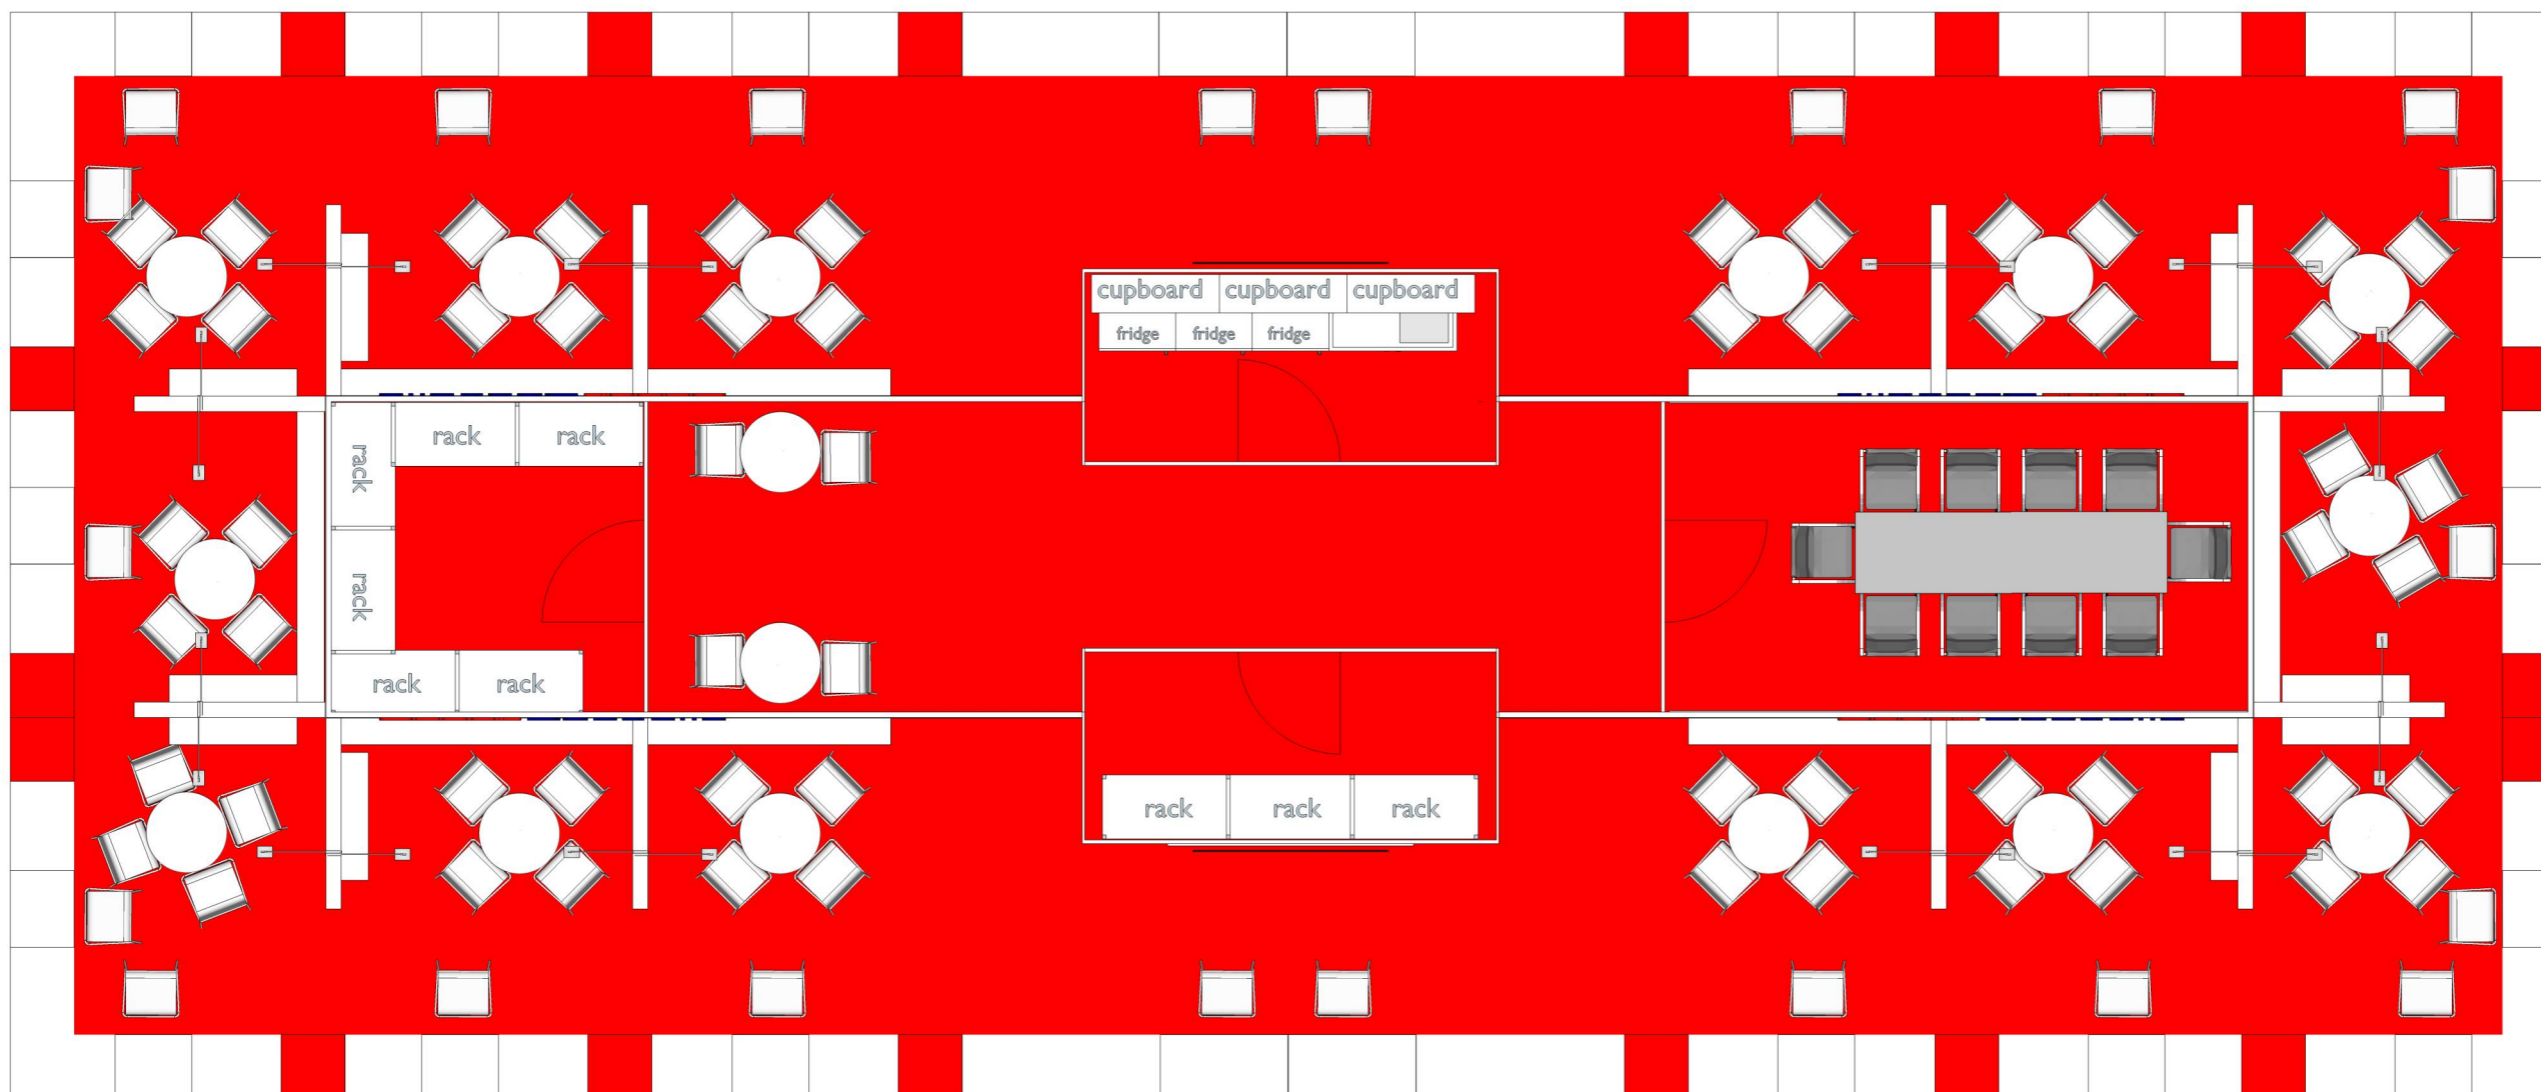

# BOČNÍ POHLEDY

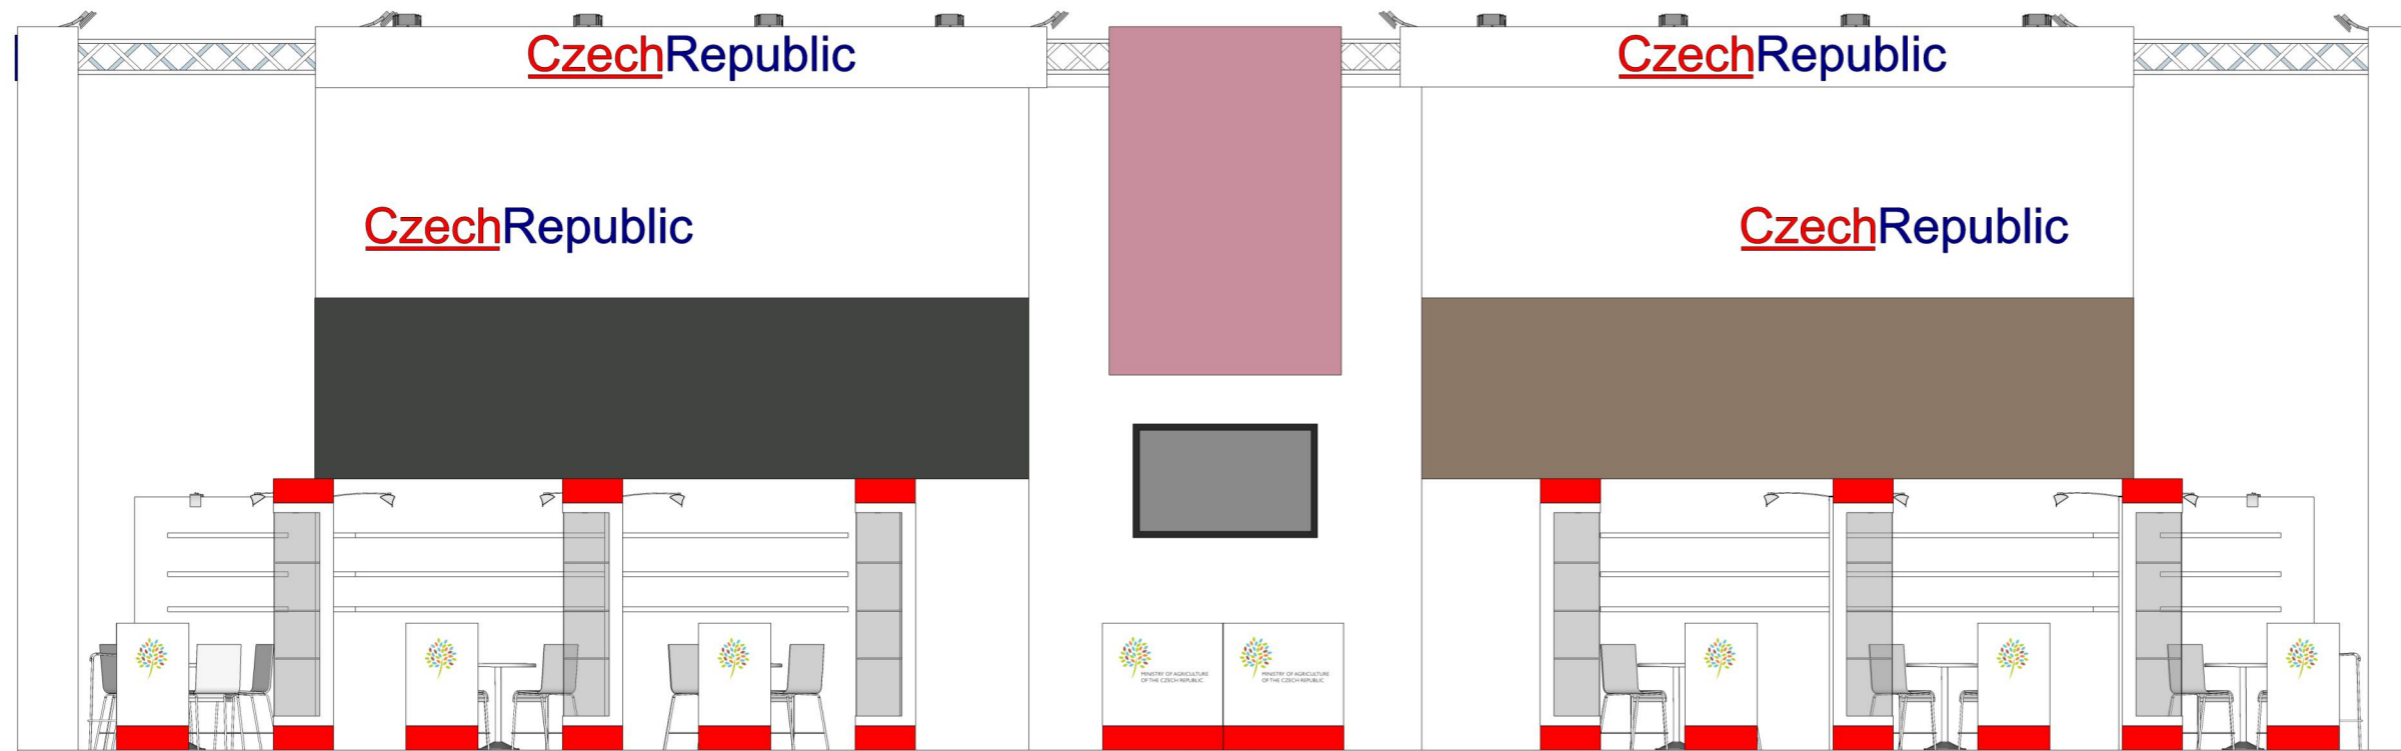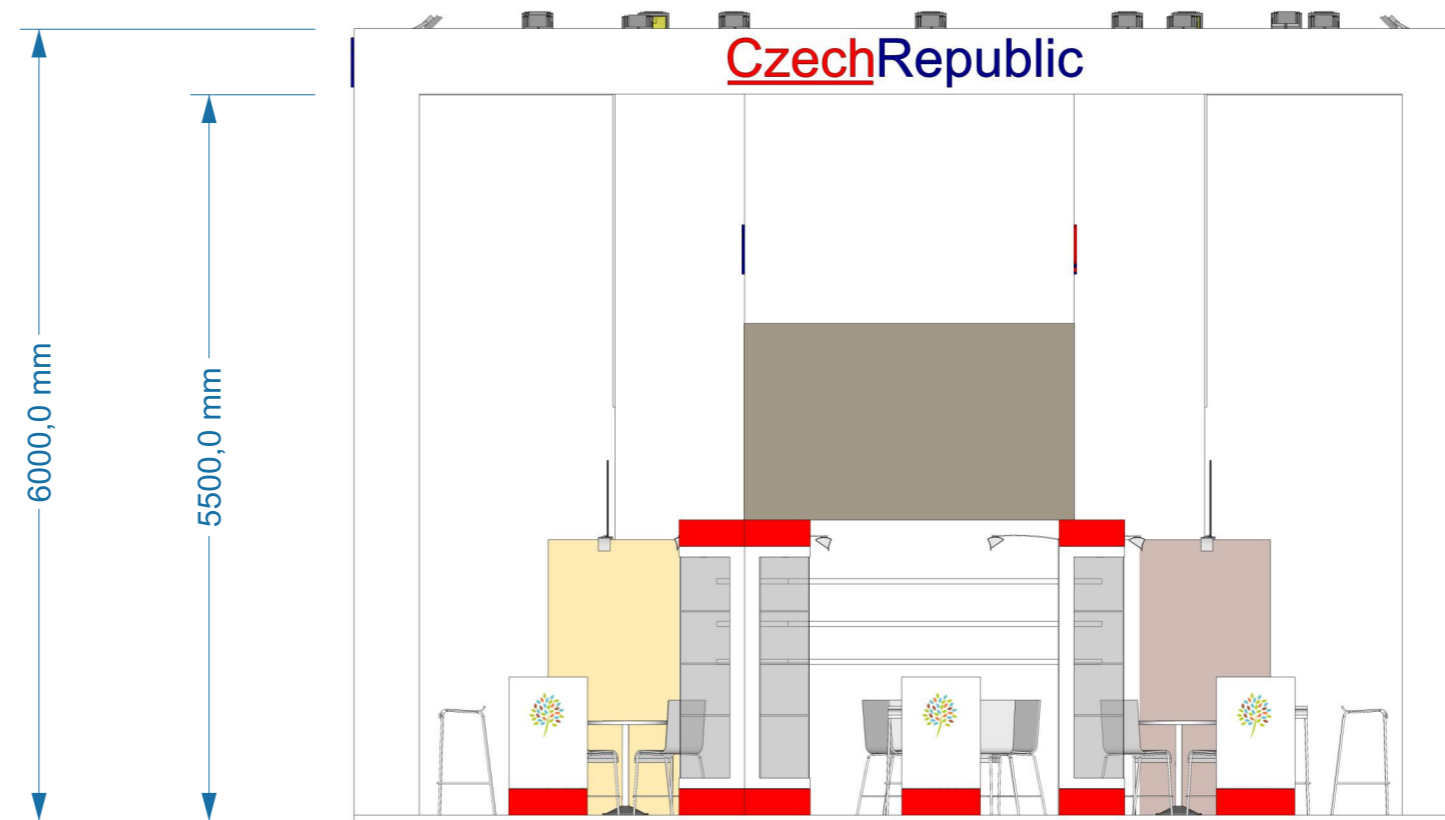

# VIZUALIZACE



# VIZUALIZACE




# VIZUALIZACE







# VIZUALIZACE

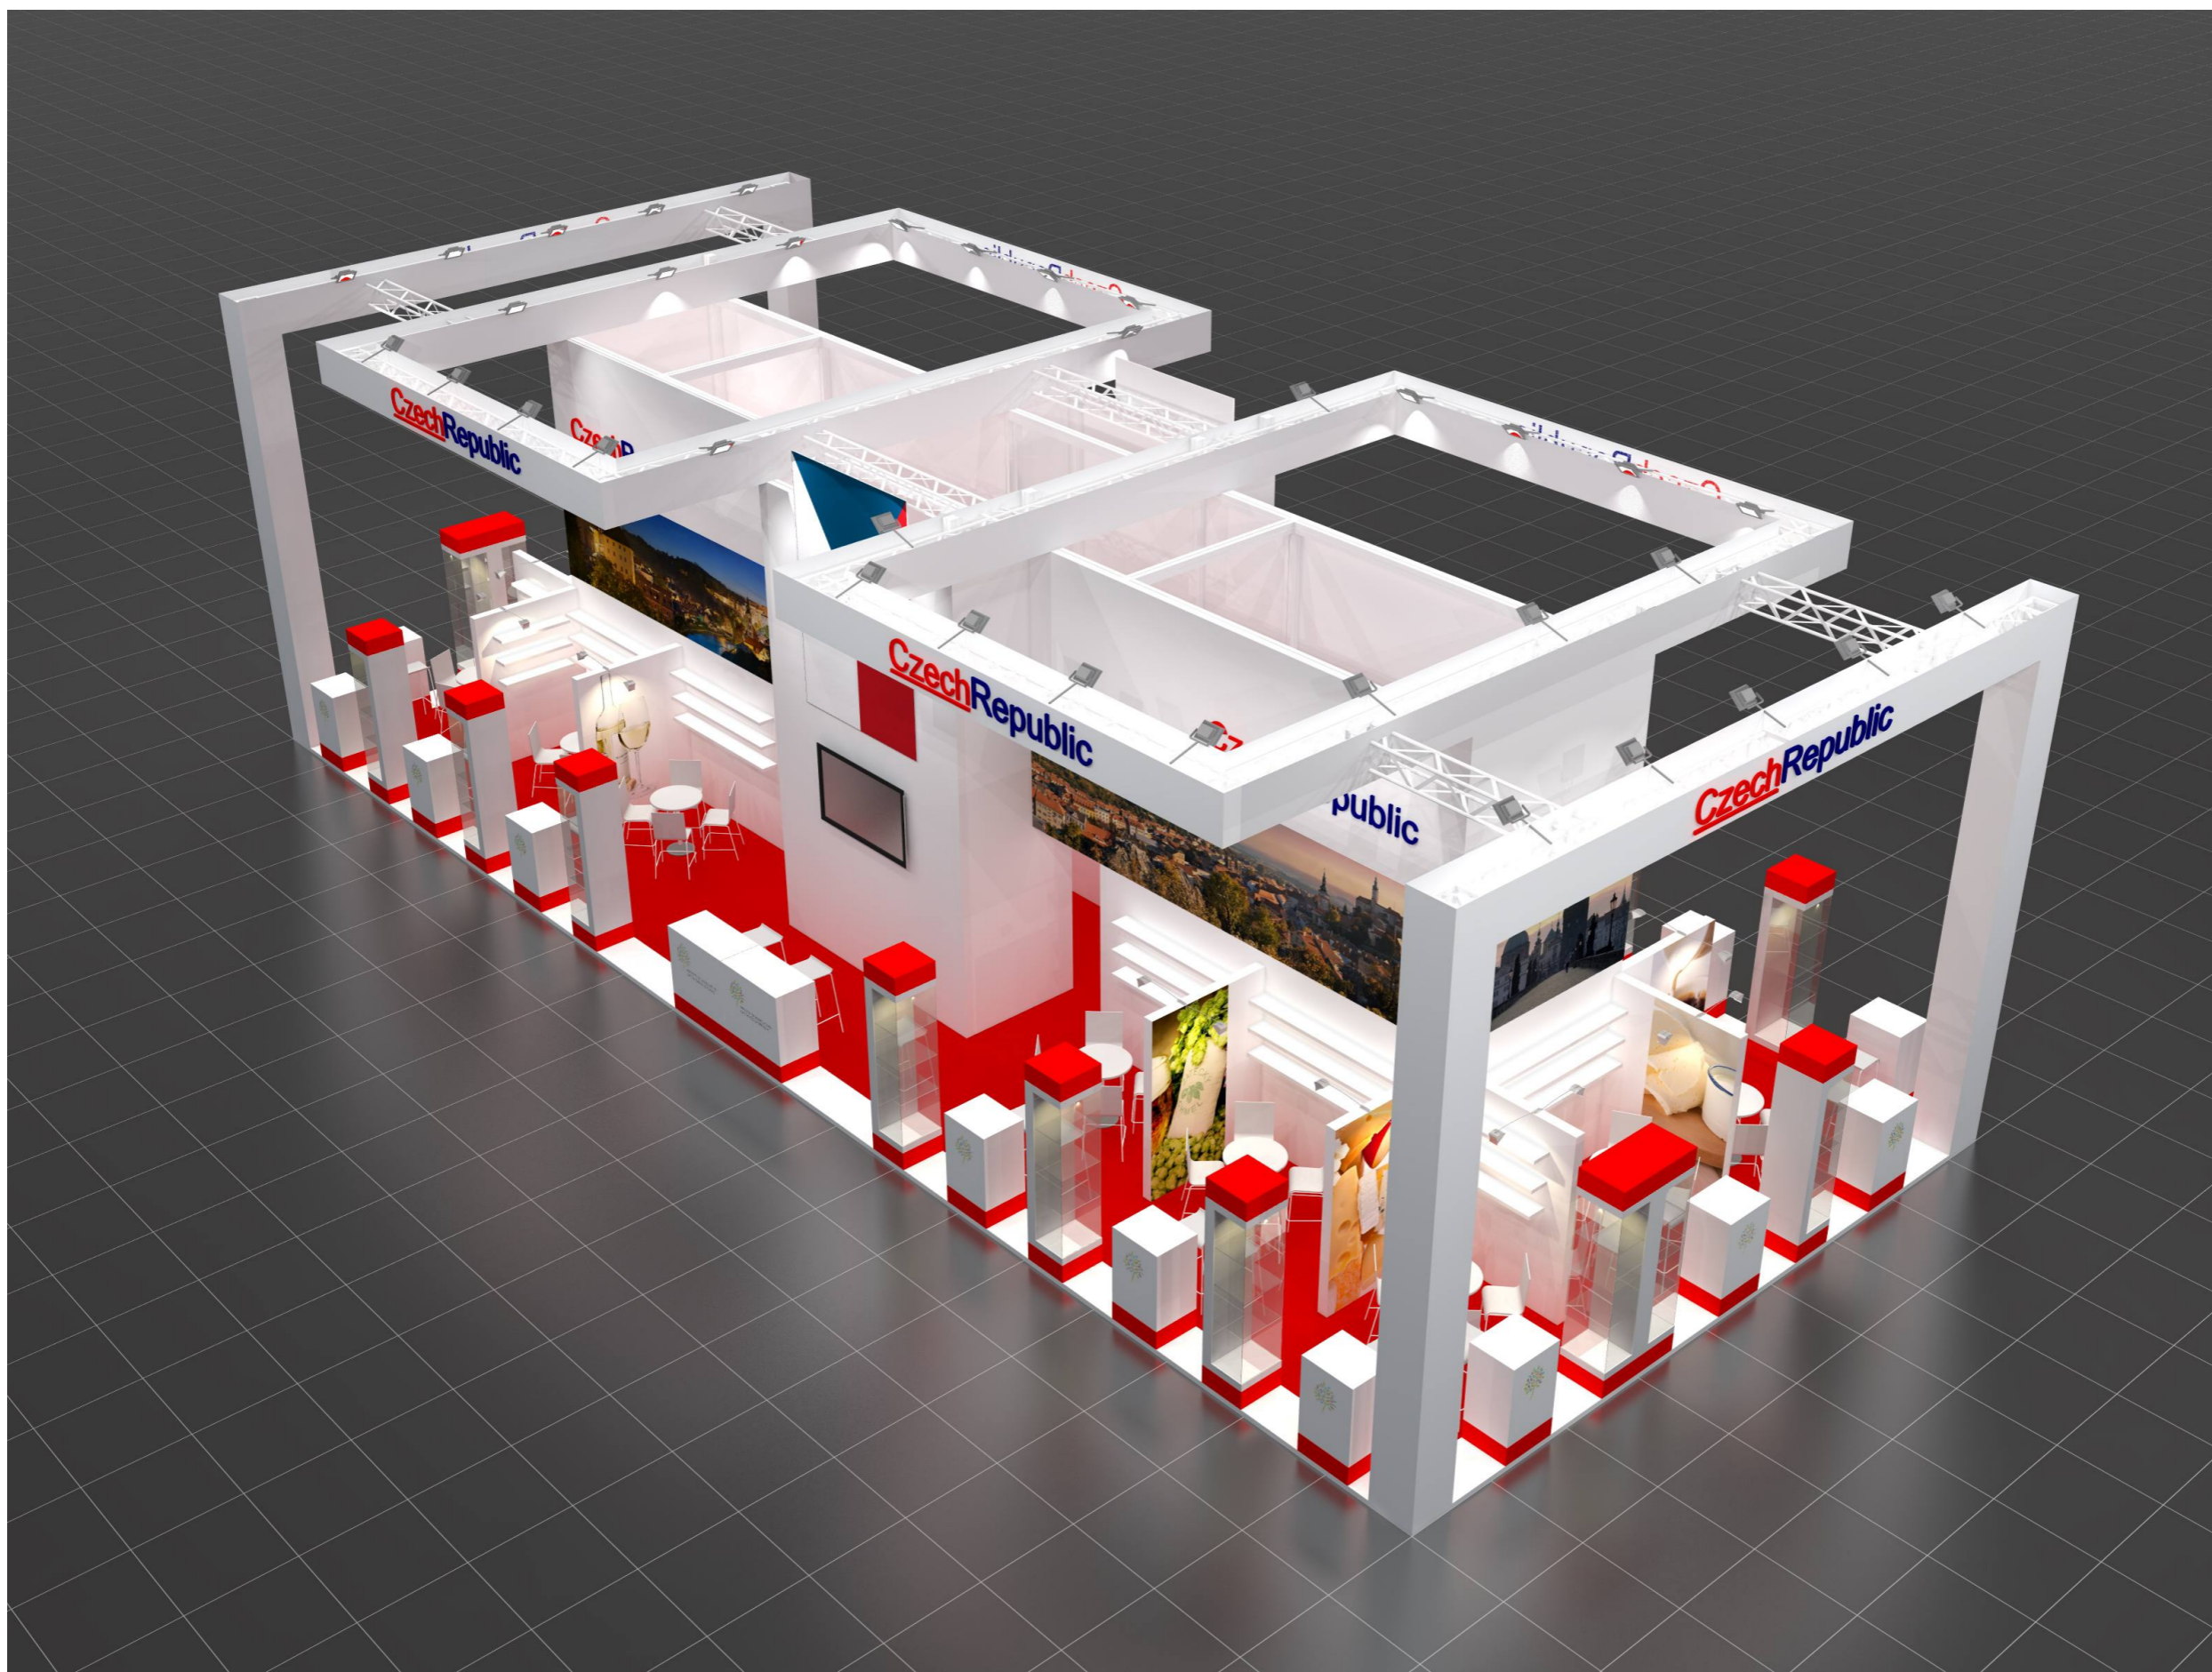

# VIZUALIZACE

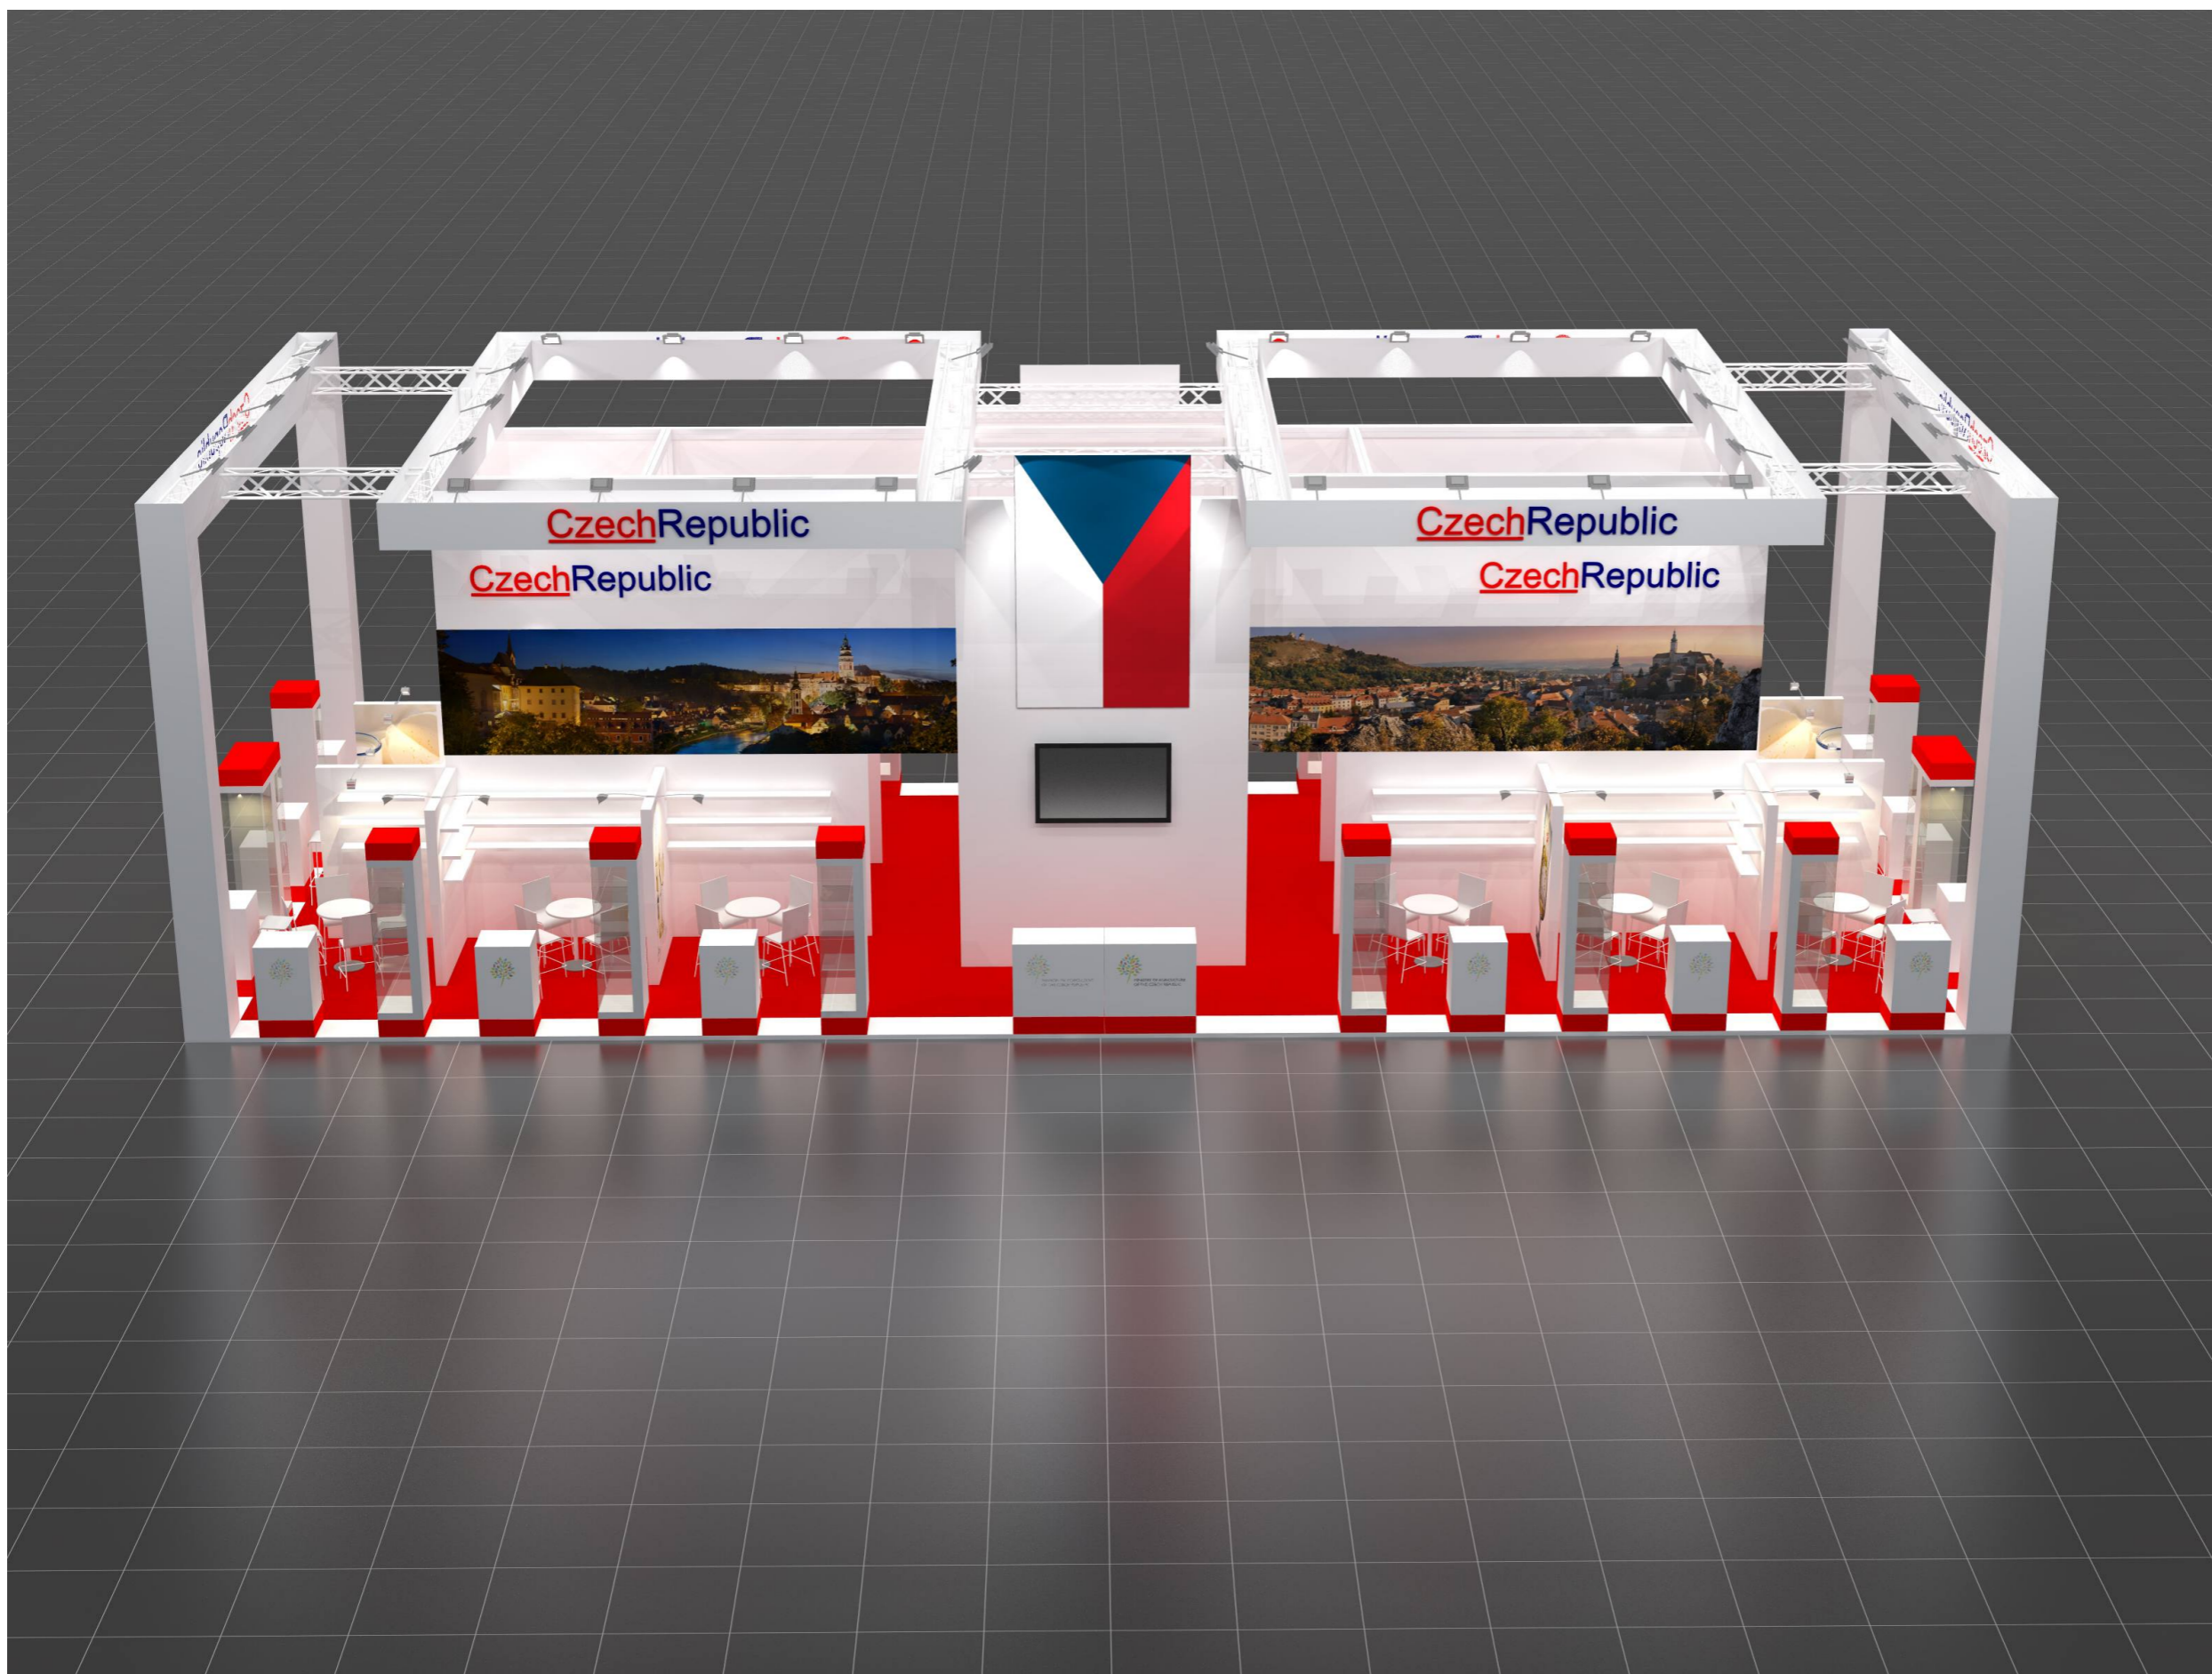


# VIZUALIZACE

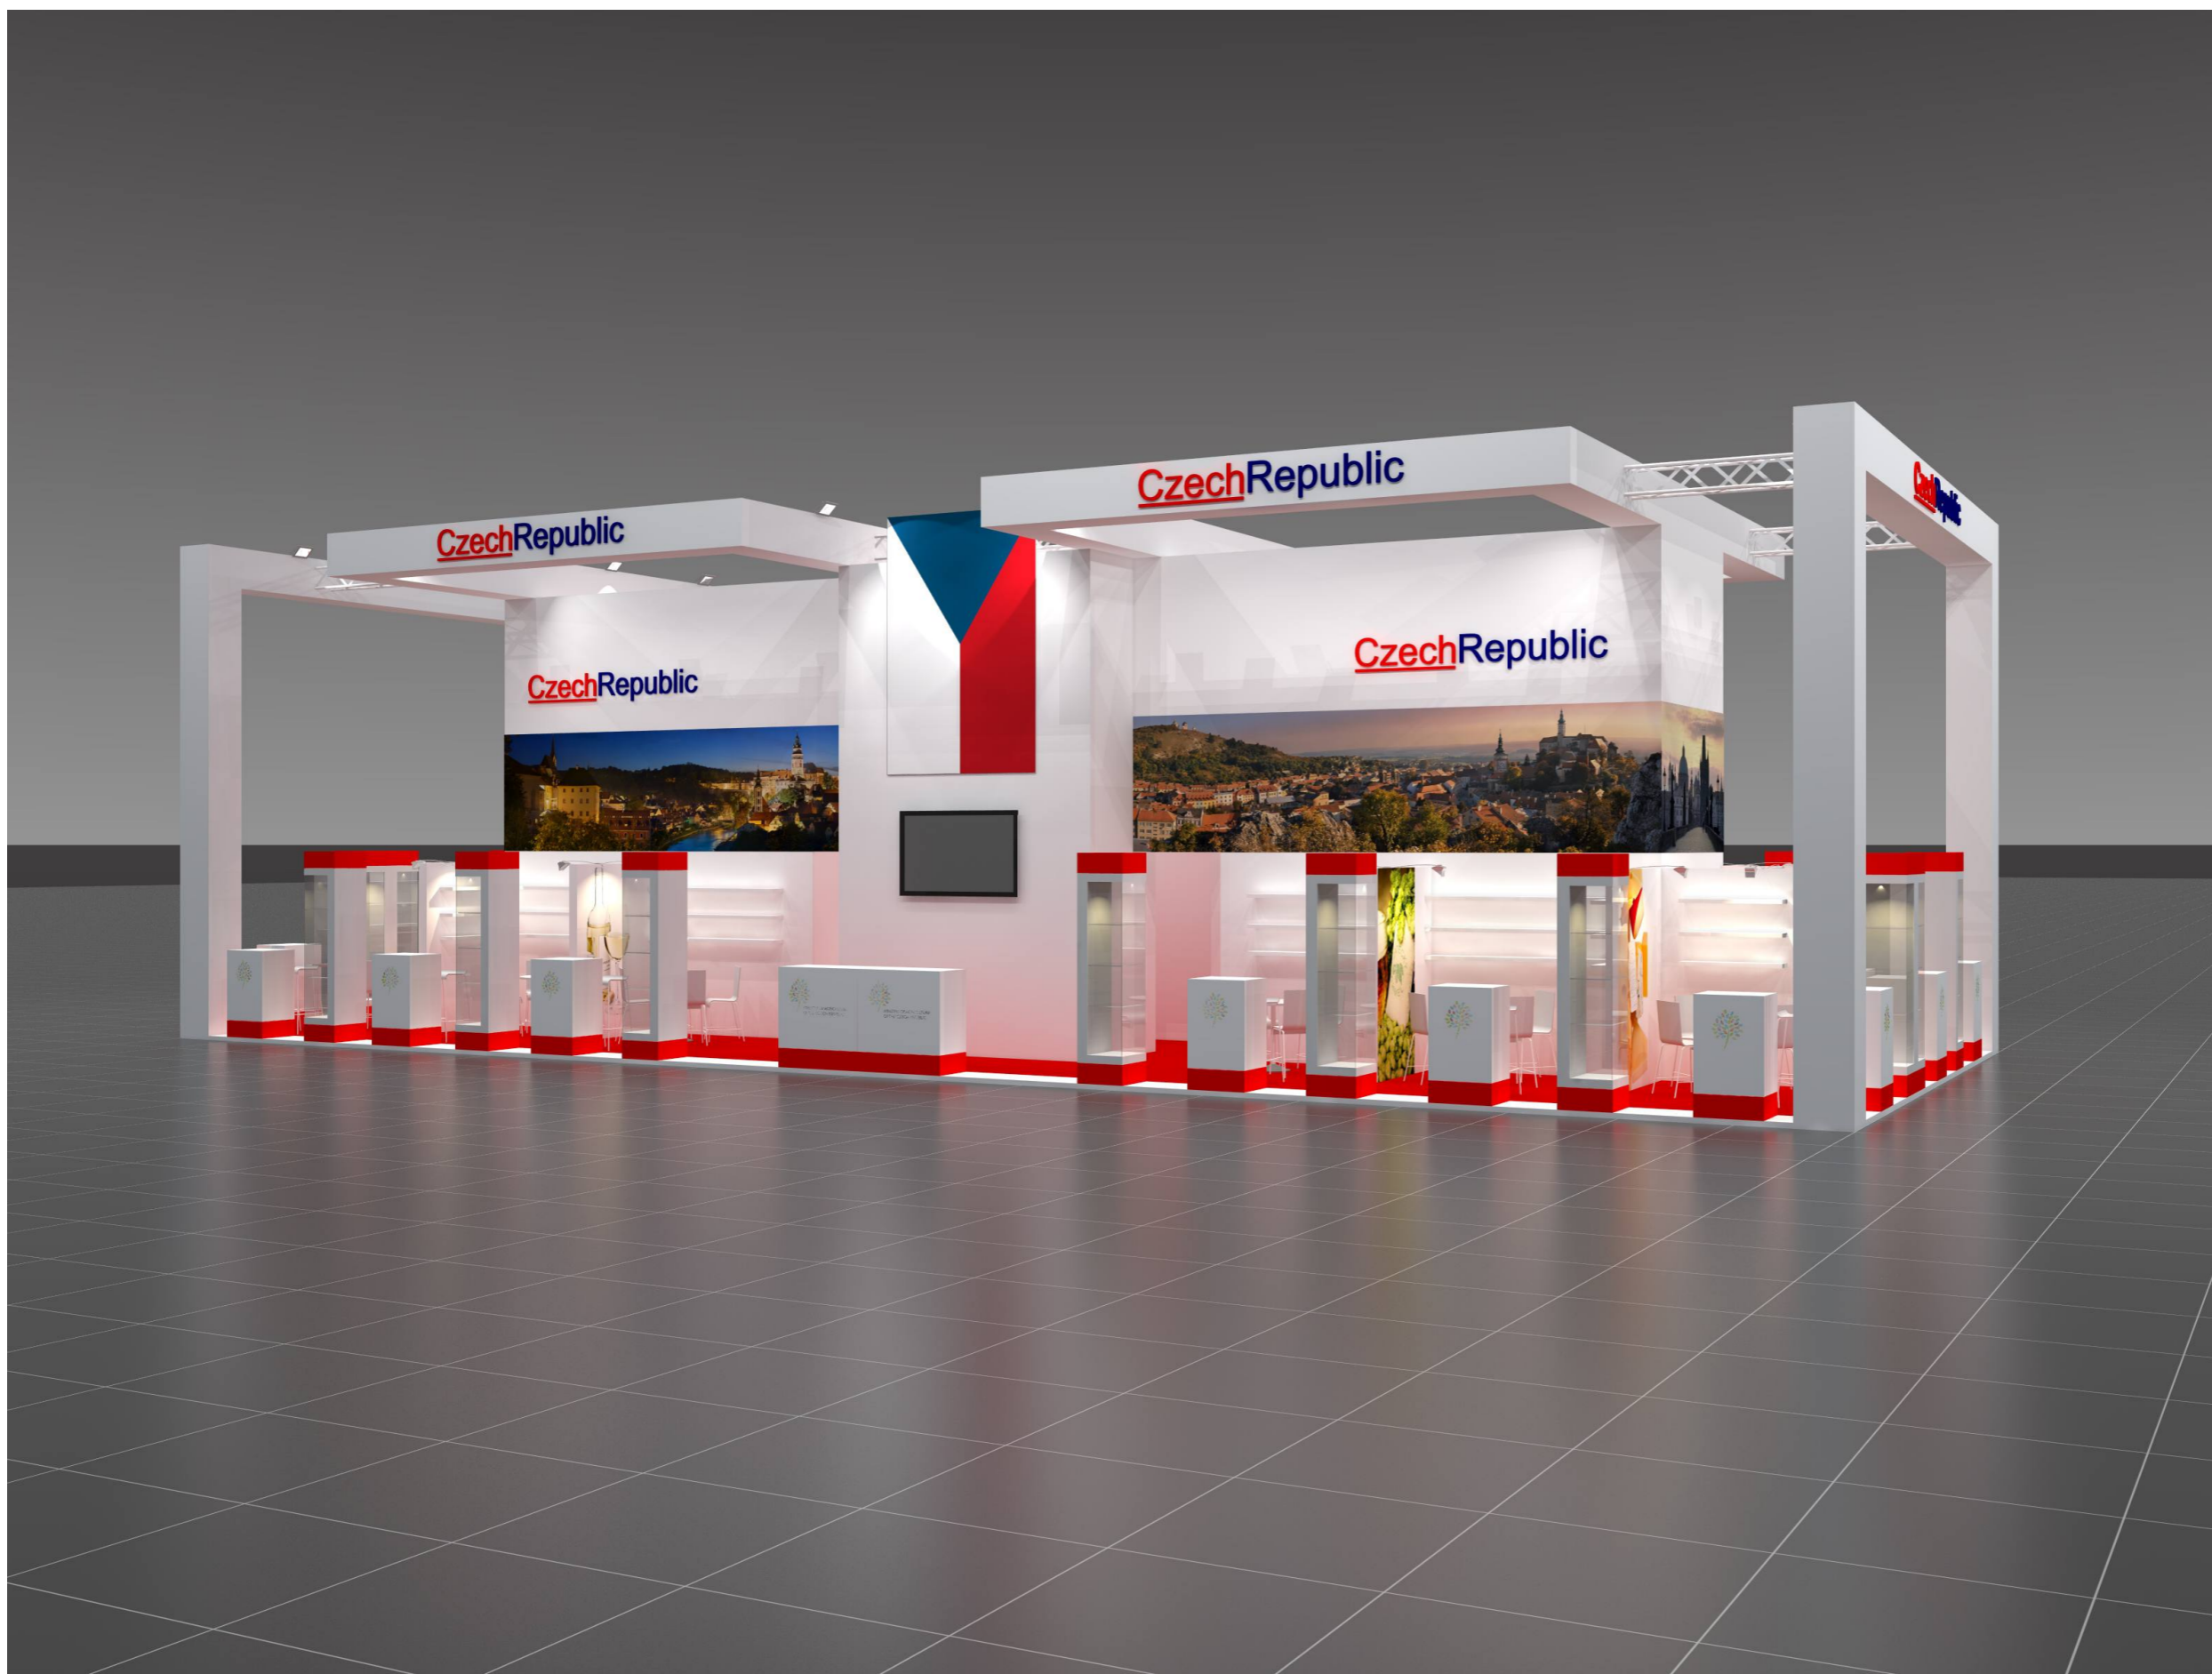

# VIZUALIZACE



# VIZUALIZACE

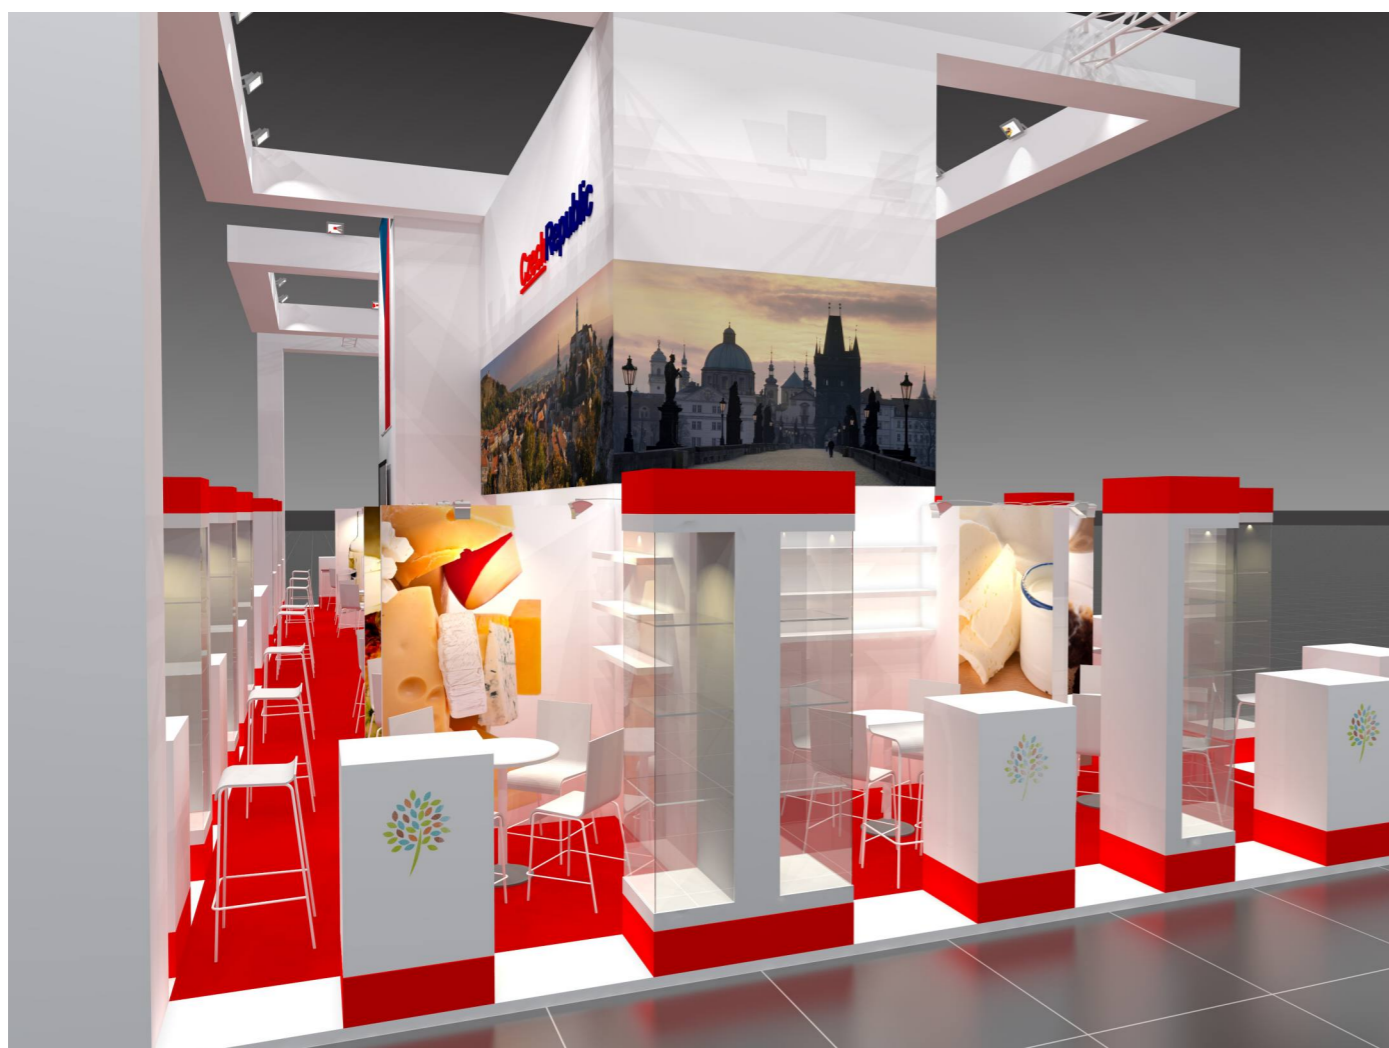

# UKÁZKA BAREVNÉHO PROVEDENÍ

