

Číslo smlouvy vlastníka HK 2017_0035
Číslo smlouvy stavebníka 1322-2017-144203

SRM _____
Registr smluv ANO

Smlouva o realizaci překládky sítě elektronických komunikací č. HK 2017_0035

uzavřená dle ustanovení § 1746 odst. 2 a násl. zákona č. 89/2012 Sb., občanského zákoníku, v platném znění a v souladu s § 104 odst. 17 zákona č. 127/2005 Sb., o elektronických komunikacích a o změně některých souvisejících zákonů (zákon o elektronických komunikacích), v platném znění

Vlastník sítě elektronických komunikací:

Česká telekomunikační infrastruktura a.s.

Se sídlem Olšanská 2681/6, 130 00 PRAHA 3 – Žižkov

IČ: 04084063

DIČ: CZ04084063

Zapsaná v obchodním rejstříku vedeném u Městského soudu v Praze, odd. B, vložka 20623

Zastoupená Ing. Miroslavem Kotem, Supervizorem, Výstavba pevné přístupové sítě dle

Pověření ze dne 10.6.2016

Bankovní spojení: _____

Číslo účtu: _____

(dále jen „CETIN“)

a

Stavebník žadající o překládku sítě elektronických komunikací:

Česká republika – Státní pozemkový úřad,

se sídlem Husinecká 1024/11a, 130 00 Praha 3 - Žižkov

Krajský pozemkový úřad pro Pardubický kraj, Pobočka Ústí nad Orlicí

Adresa Tvardkova 1191, 562 01 Ústí nad Orlicí

IČ : 01312774

DIČ : CZ01312774

Zapsaná v obchodním rejstříku --

Zastoupený: Ing. Hanou Jeníčkovou, Ph.D., vedoucí Pobočky Ústí nad Orlicí

Bankovní spojení: _____

Číslo účtu: _____

ID DS: z49per3

(dále jen „Stavebník“)

uzavírají tuto smlouvu:

Definice pojmů

Překládkou sítě elektronických komunikací (dále jen „SEK“) se rozumí stavba spočívající ve změně trasy vedení veřejné komunikační sítě nebo přemístění zařízení veřejné komunikační sítě.

Čl. 1

Úvodní ustanovení

Společnost CETIN je vlastníkem SEK, jež má být přeložena na základě této smlouvy.

Číslo smlouvy vlastníka HK 2017_0035
Číslo smlouvy stavebníka

SRM _____
Registr smluv ANO

Stavebník ve smyslu Vyjádření o existenci SEK a Všeobecných podmínek ochrany SEK vydaného dne 28.7.2015 pod č. 653518/15 vyvolává ve smyslu § 104 odst. 17 zákona č. č. 127/2005 Sb. překládku dotčeného úseku SEK.

Překládka SEK dle této smlouvy je vedena u společnosti CETIN pod označením
VPIC Hnátnice(UO) PC-V15, SO903

Čl. 2 Předmět smlouvy

Předmětem této smlouvy je požadavek Stavebníka na překládku SEK ve vlastnictví společnosti CETIN, závazek společnosti CETIN zajistit si překládku SEK a s ní související záležitosti v rozsahu a za podmínek stanovených touto smlouvou a závazek Stavebníka, jež překládku SEK vyvolal, uhradit všechny nezbytné náklady, které společnosti CETIN v souvislosti se zajištěním překládky SEK vzniknou.

Čl. 3 Překládka SEK, podmínky překládky SEK

3.1 Překládka SEK dle této smlouvy bude realizována v rozsahu (územním a stavebnětechnickém) a na nemovitostech dle Cenového a technického návrhu překládky SEK VPIC Hnátnice(UO) PC-V15, SO903, který je Přílohou č. 1 této smlouvy (dále jen „Překládka“).

3.2 Předpoklady (podmínky) pro realizaci Překládky jsou:

- zajištění pravomocného územního rozhodnutí – rozhodnutí o umístění stavby nebo územního souhlasu (Překládky),
- zajištění práv k užívání překládkou dotčených nemovitostí, tzn. uzavření smlouvy o smlouvě budoucí o zřízení služebnosti inženýrské sítě s vlastníky nemovitostí dotčených překládkou SEK nebo vyvlastnění takového práva.

(to vše dále jen „Předpoklady pro realizaci překládky SEK“).

3.3 Bez zajištění Předpokladů pro realizaci překládky SEK nebude Překládka realizována.

3.4 Vlastníkem přeložené SEK zůstává společnost CETIN.

3.5 Společnost CETIN je oprávněna realizaci Překládky pověřit jinou osobu. Při realizaci Překládky jinou osobou nese společnost CETIN odpovědnost, jako by Překládku realizovala sama.

Čl. 4 Závazky spojené s překládkou SEK

4.1 V souvislosti s realizací Překládky se CETIN zavazuje

- před realizací Překládky:
- zajistit vyhotovení Projektu,

- pokusit se uzavřít smlouvu o smlouvě budoucí o zřízení služebnosti inženýrské sítě s vlastníky Překládkou dotčených nemovitostí, tzn. prokazatelně učinit vlastníkům Překládkou dotčených nemovitostí návrh takové smlouvy,
 - zajistit územní rozhodnutí - rozhodnutí o umístění stavby (Překládky),
- po realizaci Překládky:
- zajistit dokumentaci skutečného provedení Překládky.
 - na základě uzavřených smluv o smlouvách budoucích o zřízení služebnosti zajistit vyhotovení geometrického plánu se s vyznačením rozsahu služebnosti na Překládkou dotčených nemovitostech, uzavření smluv zřízení služebnosti s vlastníky Překládkou dotčených nemovitostí a zápis služebnosti do katastru nemovitostí.

4.2 V souvislosti s provedením překládky se Stavebník zavazuje

- před realizací Překládky:
- písemně oznámit společnosti CETIN, nejpozději 6 týdnů před zahájením realizace Překládky, stavební připravenost a vyzvat CETIN k realizaci Překládky- kontakt čl.8a ve věcech technických,
- předat společnosti CETIN dokumentaci pro stavební povolení PC-V15

4.3 CETIN se zavazuje, že zajistí realizaci Překládky v koordinaci se Stavebníkem do 4 měsíců od doručení písemné výzvy Stavebníka dle předchozího odstavce a to za předpokladu, že ke dni doručení písemné výzvy Stavebníka dle předchozího odstavce jsou zajištěny ve prospěch společnosti CETIN všechny Předpoklady pro realizaci Překládky uvedené v čl. 3 odst. 3.2 této Smlouvy a ze strany Stavebníka splněny povinnosti uvedené v čl. 4 odst. 4.2 této Smlouvy vyjma ustanovení o stavební připravenosti, jinak nejpozději do 4 měsíců od jejich zajištění ve prospěch CETIN.

4.4 Stavebník bere na vědomí, že mezi společnostmi CETIN a vlastníky Překládkou dotčených nemovitostí musí dojít s ohledem na ustanovení § 104 zákona č. 127/2005 Sb. k úpravě vzájemných právních vztahů v podobě uzavření písemné smlouvy o budoucí smlouvě o zřízení služebnosti inženýrské sítě a po realizaci Překládky k uzavření smlouvy o zřízení služebnosti inženýrské sítě event. zřízení takového práva ve vyvlastňovacím řízení. Náhrady za zřízení takových služebností, které společnost CETIN vlastníkům dotčených nemovitostí uhradí, bude Stavebník s ohledem na ustanovení § 104 odst. 17 zákona č. 127/2005 Sb. povinen uhradit společnosti CETIN jako náklady vzniklé společnosti CETIN v souvislosti s Překládkou, stejně tak v případě nákladů společnosti CETIN za uhrazení správních poplatků za vklad služebností do Katastru nemovitostí event. případně nákladů vzniklých společnosti CETIN v souvislosti s vyvlastňovacím řízením.

4.5 Stavebník se zavazuje poskytnout společnosti CETIN při uzavírání smlouvy o budoucí smlouvě o zřízení služebnosti inženýrské sítě a po realizaci Překládky při uzavírání smlouvy o zřízení služebnosti inženýrské sítě potřebnou součinnost.

4.6 Sjednaná lhůta realizace Překládky dle Čl. 4 bodu 4.3 této smlouvy se prodlužuje o tolik dnů, o kolik dnů byly práce k jejímu provedení přerušeny nebo nemohly být případně zahájeny z důvodu nikoliv na straně společnosti CETIN.

4.7 Závazky (povinnosti) společnosti CETIN z této smlouvy týkající se realizace Překládky a souvisejících záležitostí, jež Překládce předcházejí, jsou rozděleny do dvou etap. První etapa je co do rozsahu stanovena položkami uvedenými v Příloze č. 3 této smlouvy (dále jen „První etapa“) a bude považována za ukončenou dnem ukončení První etapy tj. dnem, kdy bude Stavebníkovi doručeno na adresu uvedenou v hlavičce této smlouvy nebo adresu elektronické pošty uvedenou v Čl. 8 této smlouvy oznámení o ukončení První etapy. Druhá etapa bude stanovena co do rozsahu Projektem (dále jen „Druhá etapa“) a považována za dokončenou dnem ukončení realizace Překládky tj. dnem, kdy bude Stavebníkovi doručeno na adresu uvedenou v hlavičce této smlouvy nebo adresu elektronické pošty uvedenou v Čl. 8 této smlouvy oznámení o ukončení realizace Překládky.

Čl. 5

Náklady spojené s překládkou SEK

5.1 Stavebník je na základě zákona č. 127/2005 Sb. § 104 odst. 17 povinen nést náklady překládky dotčeného úseku SEK, přičemž takovými náklady jsou všechny nezbytné náklady vlastníka SEK, které mu v souvislosti s překládkou SEK vzniknou, a které by mu nevznikly, kdyby k překládce nedošlo.

5.2 Výše nákladů Překládky stanovených na základě Cenového a technického návrhu ke dni uzavření této smlouvy činí 128 643,00 Kč Překládka na základě zákona č. 127/2005 Sb. je mimo předmět daně z přidané hodnoty.

Specifikace těchto nákladů je uvedena v Příloze č. 2 této smlouvy. Stavebník bere na vědomí, že tato výše nákladů byla stanovena před vyhotovením projektové dokumentace Překládky (dále jen Projekt“) na základě měrných nákladů společnosti CETIN (tj. je pouze orientační),

5.3 Výše nákladů Překládky bude stanovena po vyhotovení Projektu, na jeho základě (dále jen „Náklady Překládky stanovené na základě Projektu“). Společnost CETIN písemně oznámí do 1 měsíce od získání pravomocného ÚR Stavebníkovi výši Nákladů Překládky stanovených na základě Projektu.

5.4 V případě, že v souvislosti s realizací Překládky společnosti CETIN vzniknou další nezbytné náklady na Překládku, které nejsou vyčísleny v Čl. 5 bod 5.2 této smlouvy, Stavebník se zavazuje je společnosti CETIN uhradit za předpokladu, že nebudou zahrnuty v nákladech Překládky stanovených po vyhotovení Projektu ve smyslu čl. 5 bodu 5.3 této smlouvy.

Může se jednat například o:

- náklady na náhrady za omezení vlastnického práva zřízením služebnosti inženýrské sítě vlastníků Překládkou dotčených nemovitostí dle uzavřených smluv o služebnosti inženýrské sítě, případně dle pravomocného rozhodnutí příslušného vyvlastňovacího úřadu o omezení vlastnického práva zřízením služebnosti inženýrské sítě rozhodnutím (blíže specifikovány v Čl. 4 bodu 4.4. této smlouvy),
- náklady vzniklé v souvislosti s vyvlastňovacím řízením dle předchozího odstavce a dle čl. 4 bodu 4.4 této smlouvy,
- náklady související se zrušením a následným výmazem služebnosti inženýrské sítě (vážnoucí na nemovitostech dotčených původní, překládanou, trasou SEK) z katastru nemovitostí,
- náklady na náhrady za omezené užívání lesního a půdního fondu včetně nákladů na vypracování výpočtu,

- hydrogeologický, geologický, dendrologický a ostatní odborné posudky zpracované subjekty k tomu určenými,
- náklady na koordinační výkresy, povodňové plány a zaměření, vyžadované dotčenými subjekty,
- náklady na identifikaci parcel,
- náklady na správní poplatky podle zákona č. 634/2004 Sb. v platném znění, které vzniknou v důsledku získávání potřebných správních rozhodnutí - povolení, které jsou nezbytné k realizaci Překládky,
- náklady, související se zvláštním užíváním veřejného prostranství, vyměřené v souvislosti s realizací Překládky podle zákona č. 565/1990 Sb., o místních poplatcích v platném znění,
- náklady, související se zvláštním užíváním komunikace ve smyslu § 25 zákona č. 13/1997 Sb.,
- náklady na peněžité plnění plynoucí z nájemních smluv, jejichž uzavření je nutné pro realizaci Překládky,
- náklady související s majetkovými újmami, způsobenými na zemědělských plodinách v souvislosti s realizací Překládky,
- náklady na ochranu komunikačních vedení a zařízení před přepětím a nadproudem, včetně odborného výpočtu a návrhu,
- náklady, související se záchranným archeologickým dohledem.

Čl. 6 Platební podmínky

6.1 Náklady na Překládku ve výši skutečně provedených prací a skutečně vynaložených nákladů dle Čl. 5 bodu 5.3 této smlouvy je Stavebník povinen uhradit takto:

- a) Fakturu č. 1 ve výši 67 728,00,- Kč do 30 dnů ode dne jejího vystavení,
- b) Fakturu č. 2 ve výši doplatku nákladů za Překládku do 30 dnů od jejího vystavení.

6.2 Faktura dle bodu 6.1 písm. a) tohoto článku bude vystavena do 15 dnů od ukončení První etapy, faktura dle bodu 6.1 písm. b) tohoto článku bude vystavena do 15 dnů od ukončení realizace Překládky ve smyslu Čl. 4 bodu 4.7 této smlouvy a Stavebník je povinen uhradit je ve lhůtě splatnosti.

6.3 Faktury budou Stavebníkovi zasílány na adresu uvedenou v hlavičce této smlouvy.

6.4 Náklady společnosti CETIN uvedené v Čl. 5 bod 5.4 této smlouvy budou hrazeny Stavebníkem odděleně na základě samostatných faktur vystavených společností CETIN a Stavebník je povinen uhradit je ve lhůtě splatnosti 30 dnů ode dne vystavení každé jednotlivé faktury

6.5 Náklady dle této Smlouvy budou Stavebníkem hrazeny na účet společnosti CETIN uvedený v hlavičce této smlouvy, pokud nebude fakturou vystavenou společností CETIN stanoveno jinak. Dnem úhrady faktury (zaplacením fakturovaných nákladů) se rozumí den připsání účtované (fakturované) částky na účet společnosti CETIN.

Čl. 7 Sankce

7.1. Strany této smlouvy si sjednávají pro případ prodlení Stavebníka s úhradou některé částky, k jejíž úhradě je dle této smlouvy povinen, povinnost Stavebníka zaplatit společnosti CETIN smluvní pokutu ve výši 0,3 % z dlužné částky za každý den prodlení. CETIN tímto bere na vědomí, že stavebník je organizační složkou státu a jeho stav účtu závisí na převodu finančních prostředků ze státního rozpočtu. CETIN souhlasí s tím, že v případě nedostatku finančních prostředků na účtu stavebníka, dojde s ohledem na povahu závazku k prodloužení doby splatnosti faktury na dobu 60 dnů. Stavebník se zavazuje, že v případě, že tato skutečnost nastane, oznámí ji neprodleně, a to písemně, CETIN nejpozději do 5 pracovních dní před původním termínem splatnosti faktury, popř. do 3 pracovních dnů od okamžiku, kdy se stavebník dověděl o vzniku této skutečnosti, nastane-li ve lhůtě kratší než 5 pracovních dní před původním termínem splatnosti faktury.

7.2. Smluvní pokuta je splatná do 10 dnů poté, co bude písemná výzva jedné strany v tomto směru druhé straně doručena.

7.3. Povinností zaplatit smluvní pokutu, jak je specifikována v bodech 7.1 a 7.2 tohoto článku, není dotčeno právo na náhradu škody, a to ani co do výše, v níž případně náhrada škody smluvní pokutu přesáhne. Povinnost zaplatit smluvní pokutu může vzniknout i opakovaně, její celková výše není omezena.

7.4. Povinnost zaplatit smluvní pokutu, jak je specifikována v bodech 7.1 až 7.3. tohoto článku, trvá i po skončení trvání této smlouvy, jakož i poté, co dojde k odstoupení od ní některou ze stran či oběma stranami.

Čl. 8 Kontaktní osoby

a) Za CETIN :

ve věcech smluvních: Theodor Valenta funkce: specialista pro výstavbu sítě
e-mail: theodor.valenta@orluc.cz tel. [602311303](tel:602311303)

ve věcech technických: Tomáš Pekař funkce: specialista pro výstavbu sítě
e-mail: tomask.pekar@orluc.cz tel. [602311303](tel:602311303)

b) Za stavebníka :

ve věcech smluvních: Ing. Hana Jeníčková, Ph.D., vedoucí Pobočky Ústí nad Orlicí
e-mail: h.jeniczkova@spus.cz tel. [602311303](tel:602311303)

ve věcech technických: Alexandr Mikuláš, zaměstnanec Pobočky Ústí nad Orlicí
e-mail: amikulas@spus.cz tel. [602311303](tel:602311303)

Čl. 9 Odstoupení od smlouvy

9.1 Pokud výše nákladů Překládky stanovených na základě Projektu bude vyšší o více jak 10% než výše nákladů Překládky stanovených na základě Cenového a technického návrhu je Stavebník oprávněn odstoupit od této smlouvy do 30 dnů od doručení písemného oznámení dle Čl. 5 bodu 5.3 této smlouvy.

9.2 V případě, že dojde k odstoupení dle bodu 9.1 tohoto článku je Stavebník povinen uhradit společnosti CETIN náklady již vzniklé v souvislosti s plněním z této smlouvy.

Čl. 10

Rozvazovací podmínka

10.1. Realizace Překládky musí být zahájena nejpozději do dvou let od uzavření této smlouvy. Marné uplynutí této lhůty je rozvazovací podmínkou této smlouvy ve smyslu ustanovení § 548 odst. 2 občanského zákoníku, v platném znění.

10.2. Tato smlouva zanikne prvním dnem následujícím po uplynutí dvou let od uzavření této smlouvy, aniž by realizace Překládky byla zahájena. Zánikem smlouvy touto rozvazovací podmínkou není dotčeno právo společnosti CETIN na zaplacení smluvní pokuty dle Čl. 7 bodů 7.1.až 7.4. této smlouvy, a tomu odpovídající povinnost Stavebníka tuto pokutu zaplatit. Právo na náhradu škody zůstává zachováno. V případě, že dojde k zániku smlouvy touto rozvazovací podmínkou je Stavebník povinen uhradit společnosti CETIN náklady již vzniklé v souvislosti s plněním z této smlouvy.

Čl. 11

Závěrečná ustanovení

11.1. Smluvní strany berou na vědomí, že tato smlouva podléhá podmínkám a omezením dle zákona č. 340/2015 Sb., o zvláštních podmínkách účinnosti některých smluv, uveřejňování těchto smluv a o registru smluv (dále jen „**Zákon**“). Tato smlouva nabývá platnosti podpisem smluvních stran a účinnosti dnem následujícím po dni jejího uveřejnění dle Zákona, avšak s výjimkou ujednání tohoto odstavce této Smlouvy, které nabývá účinnosti dnem nabytí platnosti této Smlouvy. Stavebník se zavazuje nejpozději do 24 dnů po uzavření této smlouvy uveřejnit její obsah a tzv. metadata a splnit další povinnosti v souladu se Zákonem. Stavebník se zavazuje doručit [SMLUVNÍ STRANA_CETIN] potvrzení o uveřejnění této smlouvy dle Zákona vydané správcem registru smluv nejpozději následující den po jeho obdržení. Nebude-li tato smlouva uveřejněna v souladu se Zákonem do tří měsíců po jejím uzavření, zavazuje se Stavebník uzavřít se společností CETIN novou smlouvu, která svým obsahem bude hospodářsky odpovídat znění této smlouvy (příčemž určení lhůt, dob a termínů bude odpovídat tomuto principu a časovému posunu), a to do sedmi dnů od doručení výzvy společnosti CETIN druhé smluvní straně.


11.2. Vztahy, které nejsou upraveny touto Smlouvou, se řídí ustanoveními zákona č. 89/2012 Sb., občanského zákoníku, ve znění pozdějších předpisů, a dalšími obecně závaznými právními předpisy.

11.3. Práva vzniklá z této smlouvy nesmí být postoupena bez předchozího písemného souhlasu druhé strany.

11.4. Započtení na pohledávky vzniklé z této smlouvy se nepřipouští.

11.5. Tato smlouva může být měněna pouze písemně. Za písemnou formu nebude pro tento účel považována výměna e-mailových či jiných elektronických zpráv.

11.6. Veškerá korespondence mezi smluvními stranami bude zasílána doporučeně na adresy uvedené v hlavičce této smlouvy nebo na adresy elektronické pošty uvedené v Čl. 8 této smlouvy, ustanovení § 573 občanského zákoníku se neuplatní.

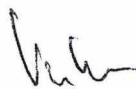

Číslo smlouvy vlastníka HK 2017_0035
Číslo smlouvy stavebníka

SRM _____
Registr smluv ANO

11.7. Strany si nepřejí, aby nad rámec výslovných ustanovení této smlouvy byla jakákoliv práva a povinnosti dovozovány z dosavadní či budoucí praxe zavedené mezi stranami či zvyklostí zachovávaných obecně či v odvětví týkajícím se předmětu plnění této smlouvy, ledaže je ve smlouvě výslovně sjednáno jinak. Vedle shora uvedeného si strany potvrzují, že si nejsou vědomy žádných dosud mezi nimi zavedených obchodních zvyklostí či praxe.

11.8. Strany vylučují aplikaci ustanovení § 1805 odst. 2 občanského zákoníku na tuto smlouvu.

11.9. Tato smlouva obsahuje úplné ujednání o předmětu smlouvy a všech náležitostech, které strany měly a chtěly ve smlouvě ujednat, a které považují za důležité pro závaznost této smlouvy. Žádný projev stran učiněný při jednání o této smlouvě ani projev učiněný po uzavření této smlouvy nesmí být vykládán v rozporu s výslovnými ustanoveními této smlouvy a nezakládá žádný závazek žádné ze stran.

11.10. Odpověď strany této smlouvy, podle § 1740 odst. 3 občanského zákoníku, s dodatkem nebo odchylkou, není přijetím nabídky na uzavření této smlouvy, ani když podstatně nemění podmínky nabídky.

11.11. Žádný závazek dle této smlouvy není fixním závazkem podle § 1980 občanského zákoníku.

11.12. Smluvní strany potvrzují, že uzavření této smlouvy je výsledkem jednání stran a každá ze stran měla příležitost ovlivnit obsah této smlouvy

11.13. Tato smlouva je vyhotovena ve dvou originálech, z nichž po jednom obdrží každá smluvní strana.

Přílohy :

1. Cenový a technický návrh
2. Specifikace nákladů překládky
3. Specifikace První etapy překládky

V Pelhřimově... dne

26.9.2017



Česká telekomunikační infrastruktura a.s.
ing. Miroslav Kót
Supervizor, výstavba přístupové sítě

Česká telekomunikační infrastruktura a.s.

Oblánská 268/16

130 00 Praha 3

DIČ: CZ04084063

240

V Ústí nad Orlicí dne 17.10.2017



Ing. Hana Jeníčková
vedoucí Pobočky Ústí nad Orlicí
Státní pozemkový úřad


STATNÍ POZEMKOVÝ ÚŘAD

Krajský úřad pro Pardubický kraj

Pobočka Ústí nad Orlicí

Tvarohová 1191


562 04 Ústí nad Orlicí

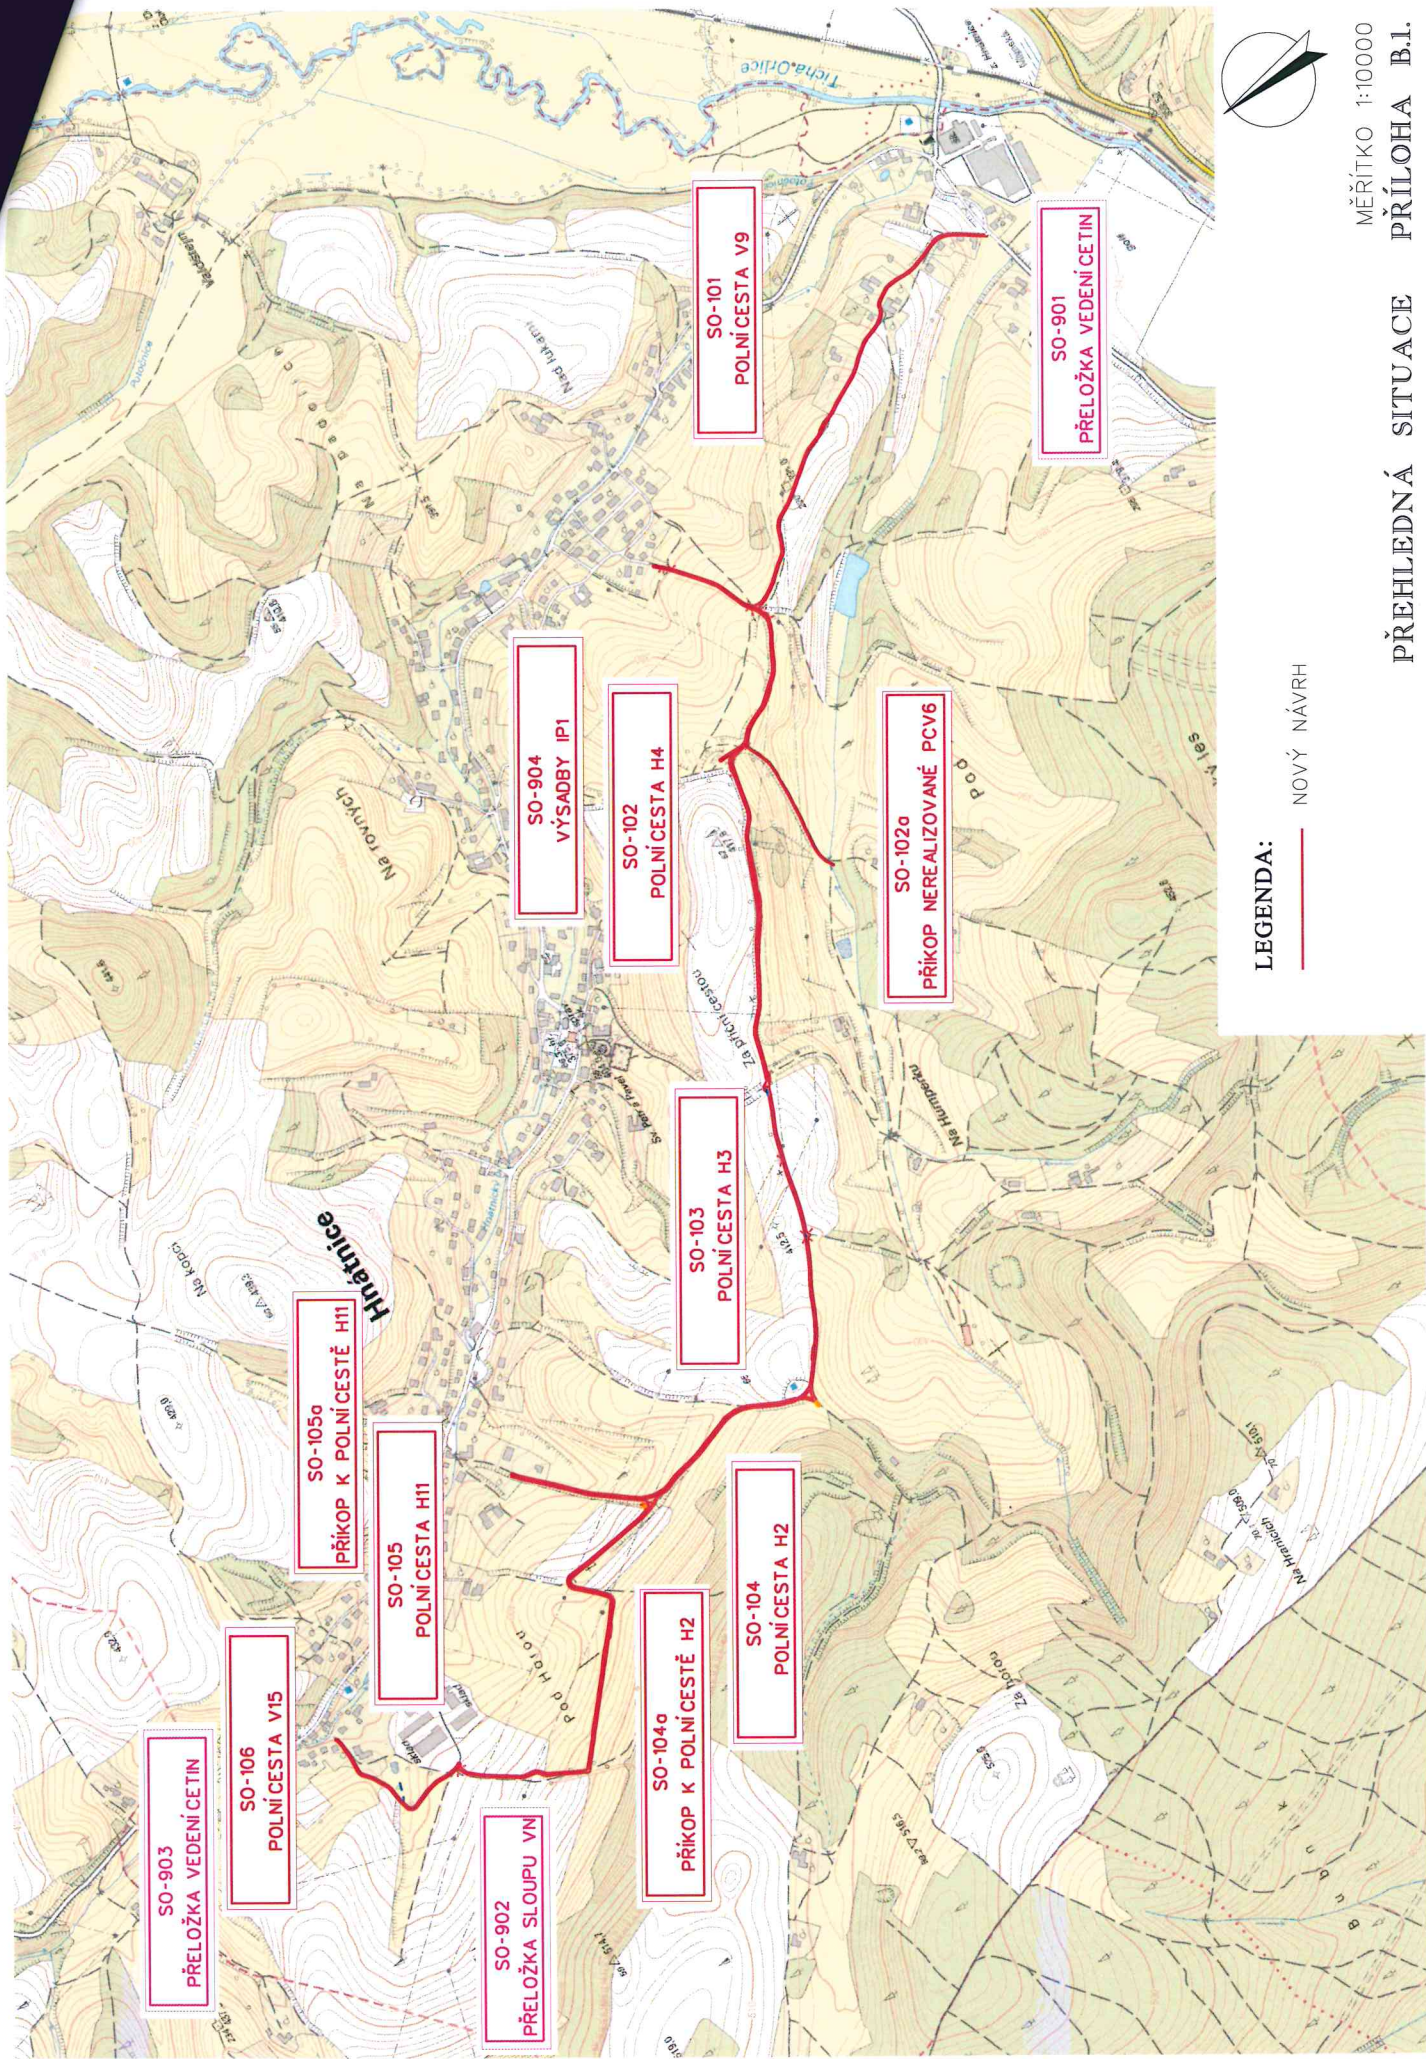

LEGENDA: — NOVÝ NÁVRH





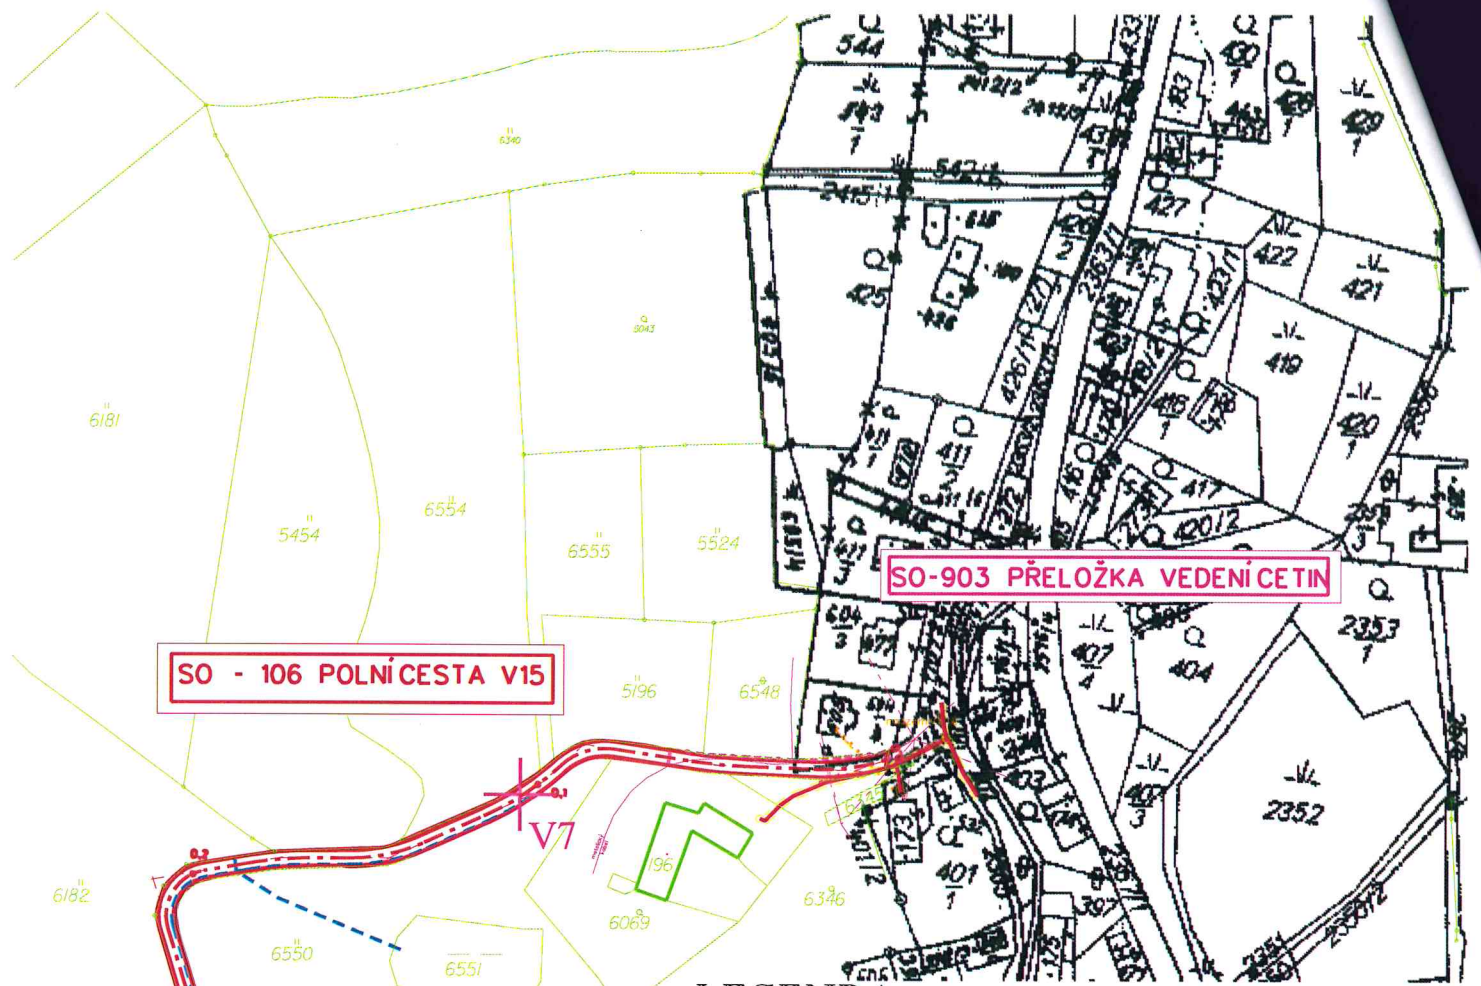











MĚŘÍTKO 1:10000
PŘEHLEDNÁ SITUACE
PŘÍLOHA B.1.




SO - 106 POLNÍCESTA V15

SO-903 PŘELOŽKA VEDENÍ CETIN

LEGENDA:


-  NOVÝ NÁVRH
-  DRENÁŽ
-  PE-100/32
-  PLYNÁRENSKÉ ZAŘÍZENÍ
-  NADZEMNÍ VEDENÍ VN DO 35 kV
-  NADZEMNÍ VEDENÍ NN DO 1 kV
-  NADZEMNÍ SÍŤ CETIN
-  ZAMĚŘENÝ PRŮBĚH METALICKÉHO KABELU CETIN
-  PŘELOŽKA VEDENÍ CETIN + CHRÁNIČKA
-  HRANICE PARCEL
-  ČÍSLA PARCEL
-  MÍSTO GEOLOGICKÉ SONDY
-  KÁCENÍ DŘEVIN
-  ZAŘÍZENÍ STAVENIŠTĚ

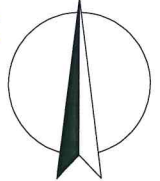

MĚŘITKO 1:2000

ZÁKRES STAVBY DO DKM PC V15
PŘÍLOHA B.2.6.

NEJMENŠÍ DOVOLENÉ KRYTÍ SÍTÍ CETIN, o.s.
SDELOVACÍ KABELY OPTICKÉ MÍSTNÍ VE SPOLEČNÉM
VÝKOPU S KABELY METALICKÝMI

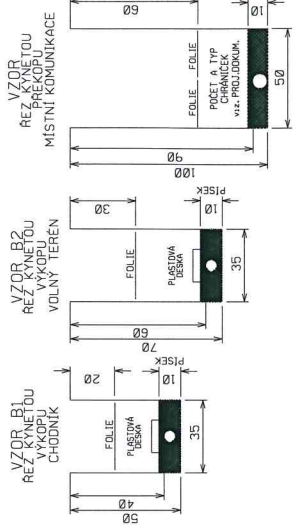


LEGENDA SÍTÍ České telekomunikační infrastruktura o.s.i.

- NAVRŽENÁ TRASA PŘELOŽEK ZEMNÍHO VEDENÍ
- STÁVAJÍCÍ TELEKOMUNIKAČNÍ SÍTĚ MK, DOK
- PŘEKLADANÉ, RUSĚNÉ TELEKOMUNIKAČNÍ VEDENÍ ZEMNÍ
- NEPROVOZOVANÉ PODZEMNÍ TELEKOMUNIKAČNÍ VEDENÍ



POZNÁMKY:

PŘED ZAHÁJENÍM VÝKOPŮVÝCH PRACÍ PRO POKLÁDKU SDELOVACÍCH KABELŮ JE NUTNO VYTÝČIT VŠEKY PODOZEMNÍ ZARÍZENÍ NACHÁZEJÍCÍ SE V ZÁJMOVÉ OBLASTI POKLÁDKY TECHTO SDELOVACÍCH KABELŮ – SONDAŽMI A VYTÝČENÍM.
NORMATIVNÍ ULOŽENÍ KABELŮ A TRUBEK HDPE V PŘEKOPECH A VÝKOPECH JE PATRNO NA TOMTO VÝKRESE.
ZAKRESLENÍ VŠEKÝCH INŽ. SÍTÍ JE POUZE INFORMATIVNÍ. TRASA TELEKOMUNIKAČNÍHO KABELU JE OKOTOVÁNA POUZE ORIENTAČNĚ, SKUTEČNÁ TRASA BUDE STANOVĚNA V DOBĚ VÝSTAVBY NA ZÁKLADĚ PŘEVĚDĚNÝCH SOND.

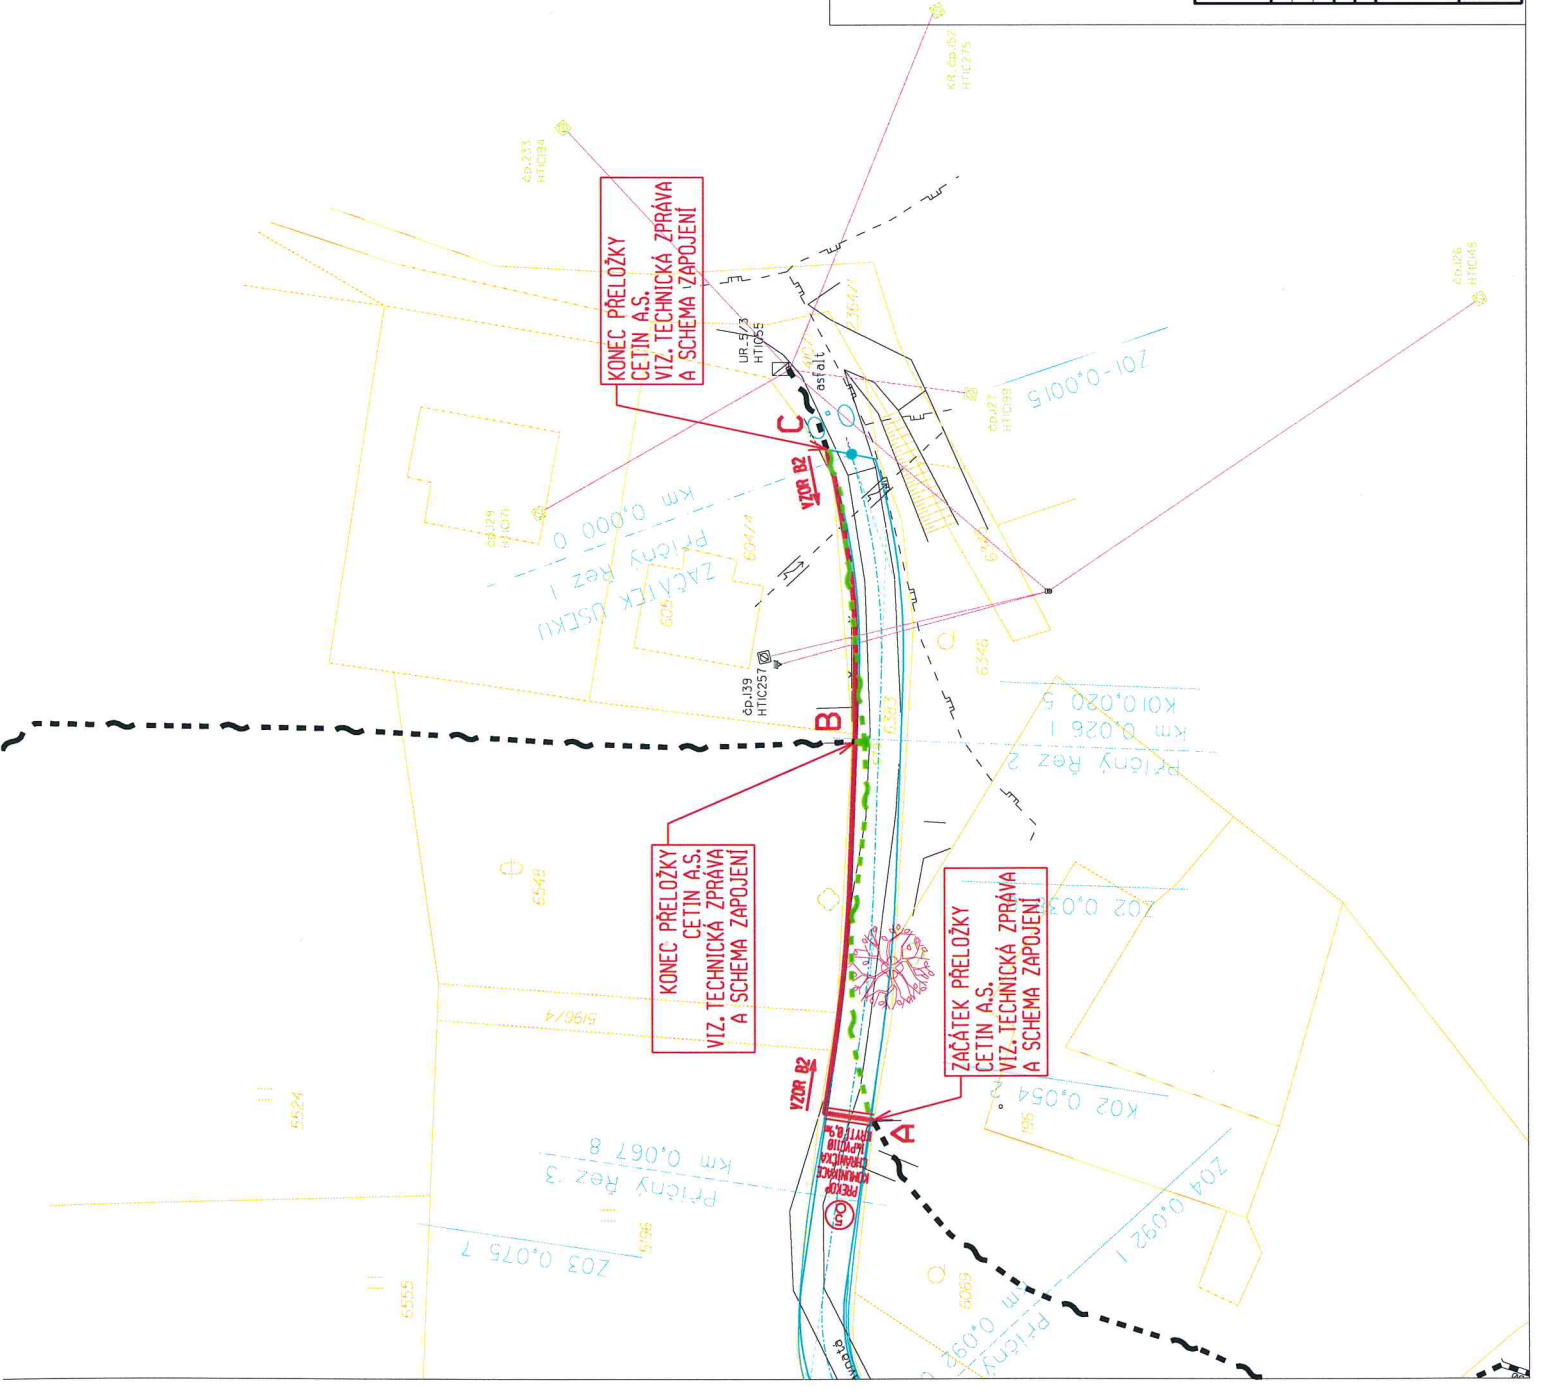

Generální projektant:	TEMO-TELEKOMUNIKACE o.s. U Záběhlického Zámku 233/15 106 00 Praha 10 - Záběhlice IČ: 25740253 tel.: +420 272 780 095, email: jano@temo.cz
Zpracoval:	BULENA PETR
Technická kontrola:	ING. STANISLAV MARHOLD
Zodp. projektant:	ING. STANISLAV MARHOLD
Kr. a J. PAROLUBICKÝ	Okres: ÚSTÍ NAD ORLICÍ Obec: HNÁTNICE
Investor:	Česká republika - Státní pozemkový úřad
Řešení:	CTN
Zak. č.:	402
Ar. č. č.:	402
Datum:	03/2017
Formát:	2 A4
Měř.:	1:500
Číslo příl. výkresu:	P01
Obvaz:	SITUACE TRASY
Kódy:	M

Název stavby: VPIC Hnátnice(UO) PC-V15, SO903
 Číslo SPP prvku:
 Zhotovitel PD: Ing. Stanislav Marhold - CTI PROJEKT, V. Nezvala 1329, Choceň
 KPO:
 HOST:
 VUJ:

Technické údaje:

KMVYK:	0.065	KMP:	3.620	bytových HTS:	0
KMVYK: voz.	0.000	KMMK:	0.236	podnik. HTS:	0
km otvorů:	0.000	KMNT:	0.000	rekreač. HTS:	0
		KMTRU:	0.000	PP HR:	0
		KMOK:	0.000	PP UR:	0
		KMVL:	0.000		
		KMTRK:	0.000		

Rozdělení dle zón:

1: Nad 100 tis. obyv.					
Historické centrum	0.000 km	Městská zástavba	0.000 km	Předměstí	0.000 km
2: Od 10 tis. do 100 tis. obyv.					
Historické centrum	0.000 km	Městská zástavba	0.000 km	Předměstí	0.000 km
3: Od 1 tis. do 10 tis. obyv.					
Historické centrum	0.000 km	Městská zástavba	0.000 km	Předměstí	0.000 km
4: Do 1 tis. obyv.					
Chráněná přírodní území	0.000 km	Ostatní terén	0.000 km		

Rekapitulace nákladů:

PŘÍPRAVA	43 627 Kč
ZEMNÍ PRÁCE	19 513 Kč
MONTÁŽ	17 621 Kč
GEODETICKÉ PRÁCE PŘÍPRAVA	0 Kč
GEODETICKÉ PRÁCE REALIZACE	6 505 Kč
VĚCNÁ BŘEMENA PŘÍPRAVA	1 851 Kč
VĚCNÁ BŘEMENA REALIZACE	3 617 Kč
PROVOZNÍ PRÁCE	0 Kč
MATERIÁL DOD. CETIN	0 Kč
MATERIÁL VYŘAZENÝ	0 Kč
MATERIÁL ZHOTOVITELE - Vykazovaný	13 579 Kč
MATERIÁL ZHOTOVITELE - Nevkázováno	0 Kč
POPLATKY	22 330 Kč

Celkové náklady: 128 643 Kč

STAVEBNÍ ČINNOST	57 218 Kč
NESTAVEBNÍ ČINNOST	71 425 Kč

Seznam položek

Číslo SAP	Stavební činnost	Název položky	Množství	Celková cena
PŘÍPRAVA				
958210		Návrh cenový a technický bez projednání	1.00 ks	4 443 Kč
953634		Projekt tlkm liniové metalické sítě	14880.00 JV	14 880 Kč
		PD úložná trasa Z2 (do 0,1 km)		
954635		Získání pravomocného rozhodnutí o umístění stavby	24304.00 JV	24 304 Kč

ZEMNÍ PRÁCE

954970 S	Pokládka PE nebo vrapované chráničky	5.00 m	74 Kč
952345 S	Rýha v trávě 35/70-100	65.00 m	17 972 Kč
954958 S	Rýha v trávě 35/70-100 rozšíření o 10 cm	10.00 m	790 Kč
955053 S	Vytyčení trasy v zastavěném terénu	65.00 m	578 Kč
951349 S	Zřízení a odstr.přech.lávky z ocel.desky	1.00 ks	99 Kč
MONTÁŽ			
955029 S	Demontáž úložných kabelů do15 XN	6.00 m	89 Kč
952649 S	Měření stejnosměrné během stavby- první čtyřka	4.00 ks	513 Kč
952650 S	Měření stejnosměrné během stavby - další čtyřka	18.00 ks	533 Kč
952644 S	Měření střídavé během stavby - další čtyřka	19.00 ks	375 Kč
952643 S	Měření střídavé během stavby - první čtyřka	1.00 ks	69 Kč
955000 S	Montáž jedné čtyřky s oboustr.číslováním	47.00 ks	1 160 Kč
955281 S	Montáž spojky smrštitelné do 50 čtyřek	5.00 ks	4 690 Kč
954990 S	Montáž úložných kabelů do 15 XN	195.00 m	3 274 Kč
954991 S	Montáž úložných kabelů do 50 XN	47.00 m	975 Kč
958469 S	Uvedení stavby do provozu	3720.00 JV	3 720 Kč
958556 S	Zpracování dok. skut. provedení nad 50 m	1.00 ks	2 222 Kč
GEODETIKÉ PRÁCE REALIZACE			
955198 S	Plán geom.pro VBŘ do 200m vč.(kus=100m)	1.00 ks	2 308 Kč
956284 S	Zaměření trasy pro stavbu do 100m	1.00 ks	4 197 Kč
VĚCNÁ BŘEMENA PŘÍPRAVA			
955313	Uzavření sml. o SB o VBŘ	1.00 ks	1 851 Kč
VĚCNÁ BŘEMENA REALIZACE			
955315	Uzavření sml.na zákl.SSB a přípr.vkl.VBŘ	1.00 ks	2 000 Kč
958085	Zajištění vkladu/výmazu věcného břemene do/z KN	1.00 ks	1 617 Kč
POPLATKY			
955367	Poplatky k podzemním tratím síť.metalic.	22330.00 JV	22 330 Kč
	Správní poplatek		
	Náhrada vlastníkům za VBŘ		

Číslo SAP	Stavební činnost	Limitka materiálu Název položky	Množství	Celková cena
MATERIÁL ZHOTOVITELE - Vykazovaný				
303838 S		Deska krycí plast. 150x1000 mm	60.00 ks	1 037 Kč
303795 S		Fólie výstražná 220mm PE oranžová	70.00 m	260 Kč
303777 S		Fólie výstražná 80mm PE červenobílá	130.00 m	286 Kč
300108 S		Kabel plastový TCEPKPFLE 25x4x0,4	47.00 m	2 381 Kč
300116 S		Kabel plastový TCEPKPFLE 3x4x0,6	155.00 m	3 238 Kč
300105 S		Kabel plastový TCEPKPFLE 5x4x0,4	34.00 m	550 Kč
302550 S		Mini Marker 1401 3M Ball	7.00 ks	1 658 Kč
312425 S		Modul konektor. 9700-10P	11.00 ks	244 Kč
407582 S		Souprava čistící 4413S	1.00 ks	422 Kč
320312 S		Souprava odbočovací BOKT-5S-43/8-75/15	6.00 ks	895 Kč
312845 S		Spojka kabelová XAGA 500 43/ 8- 150/FLE	2.00 ks	837 Kč
312863 S		Spojka kabelová XAGA 500 43/8-300/FLECZ	3.00 ks	1 573 Kč
302423 S		Trubka vrapovaná 110/94 s lankem	5.00 m	197 Kč
MATERIÁL ZHOTOVITELE - Nevykazovaný				
304267 S		Páska lepící iz. 19mmx20mx0,15mm černá	1.00 ks	0 Kč
403175 S		Pěna montážní Soudal 300ml	1.00 ks	0 Kč

Název stavby: VPIC Hnátnice(UO) PC-V15, SO903
 Číslo SPP prvku:
 Zhotovitel PD: Ing. Stanislav Marhold - CTI PROJEKT, V. Nezvala 1329, Choceň
 KPO:
 HOST:
 VUJ:

Technické údaje:

KMVYK:	0.065	KMP:	3.620	bytových HTS:	0
KMVYK: voz.	0.000	KMMK:	0.236	podnik. HTS:	0
km otvorů:	0.000	KMNT:	0.000	rekreač. HTS:	0
		KMTRU:	0.000	PP HR:	0
		KMOK:	0.000	PP UR:	0

Rekapitulace nákladů:

PŘÍPRAVA	43 547 Kč
ZEMNÍ PRÁCE	0 Kč
MONTÁŽ	0 Kč
GEODETICKÉ PRÁCE PŘÍPRAVA	0 Kč
GEODETICKÉ PRÁCE REALIZACE	0 Kč
VĚCNÁ BŘEMENA PŘÍPRAVA	1 851 Kč
VĚCNÁ BŘEMENA REALIZACE	0 Kč
PROVOZNÍ PRÁCE	0 Kč
MATERIÁL DOD. CETIN	0 Kč
MATERIÁL VYŘAZENÝ	0 Kč
MATERIÁL ZHOTOVITELE - Vykazovaný	0 Kč
MATERIÁL ZHOTOVITELE - Nevkazová	0 Kč
POPLATKY	22 330 Kč
Celkové náklady:	67 728 Kč

Seznam položek

Číslo SAP	Stavební činnost	Název položky	Množství	Celková cena
PŘÍPRAVA				
958210		Návrh cenový a technický bez projednání	1.00 ks	4 443 Kč
953634		Projekt tlkm liniové metalické sítě	14880.00 JV	14 880 Kč
		PD úložná trasa Z2 (do 0,1 km)		
954635		Získání pravomocného rozhodnutí o umístění stavby	24304.00 JV	24 304 Kč
VĚCNÁ BŘEMENA PŘÍPRAVA				
955313		Uzavření sml. o SB o VBŘ	1.00 ks	1 851 Kč
POPLATKY				
955367		Poplatky k podzemním tratím síť.metalic.	22330.00 JV	22 330 Kč
		Správní poplatek		
		Náhrada vlastníkům za VBŘ		