# PŘÍLOHA 1

## SPECIFIKACE PŘEDMĚTU PODNÁJMU

PŘEDMĚT PODNÁJMU
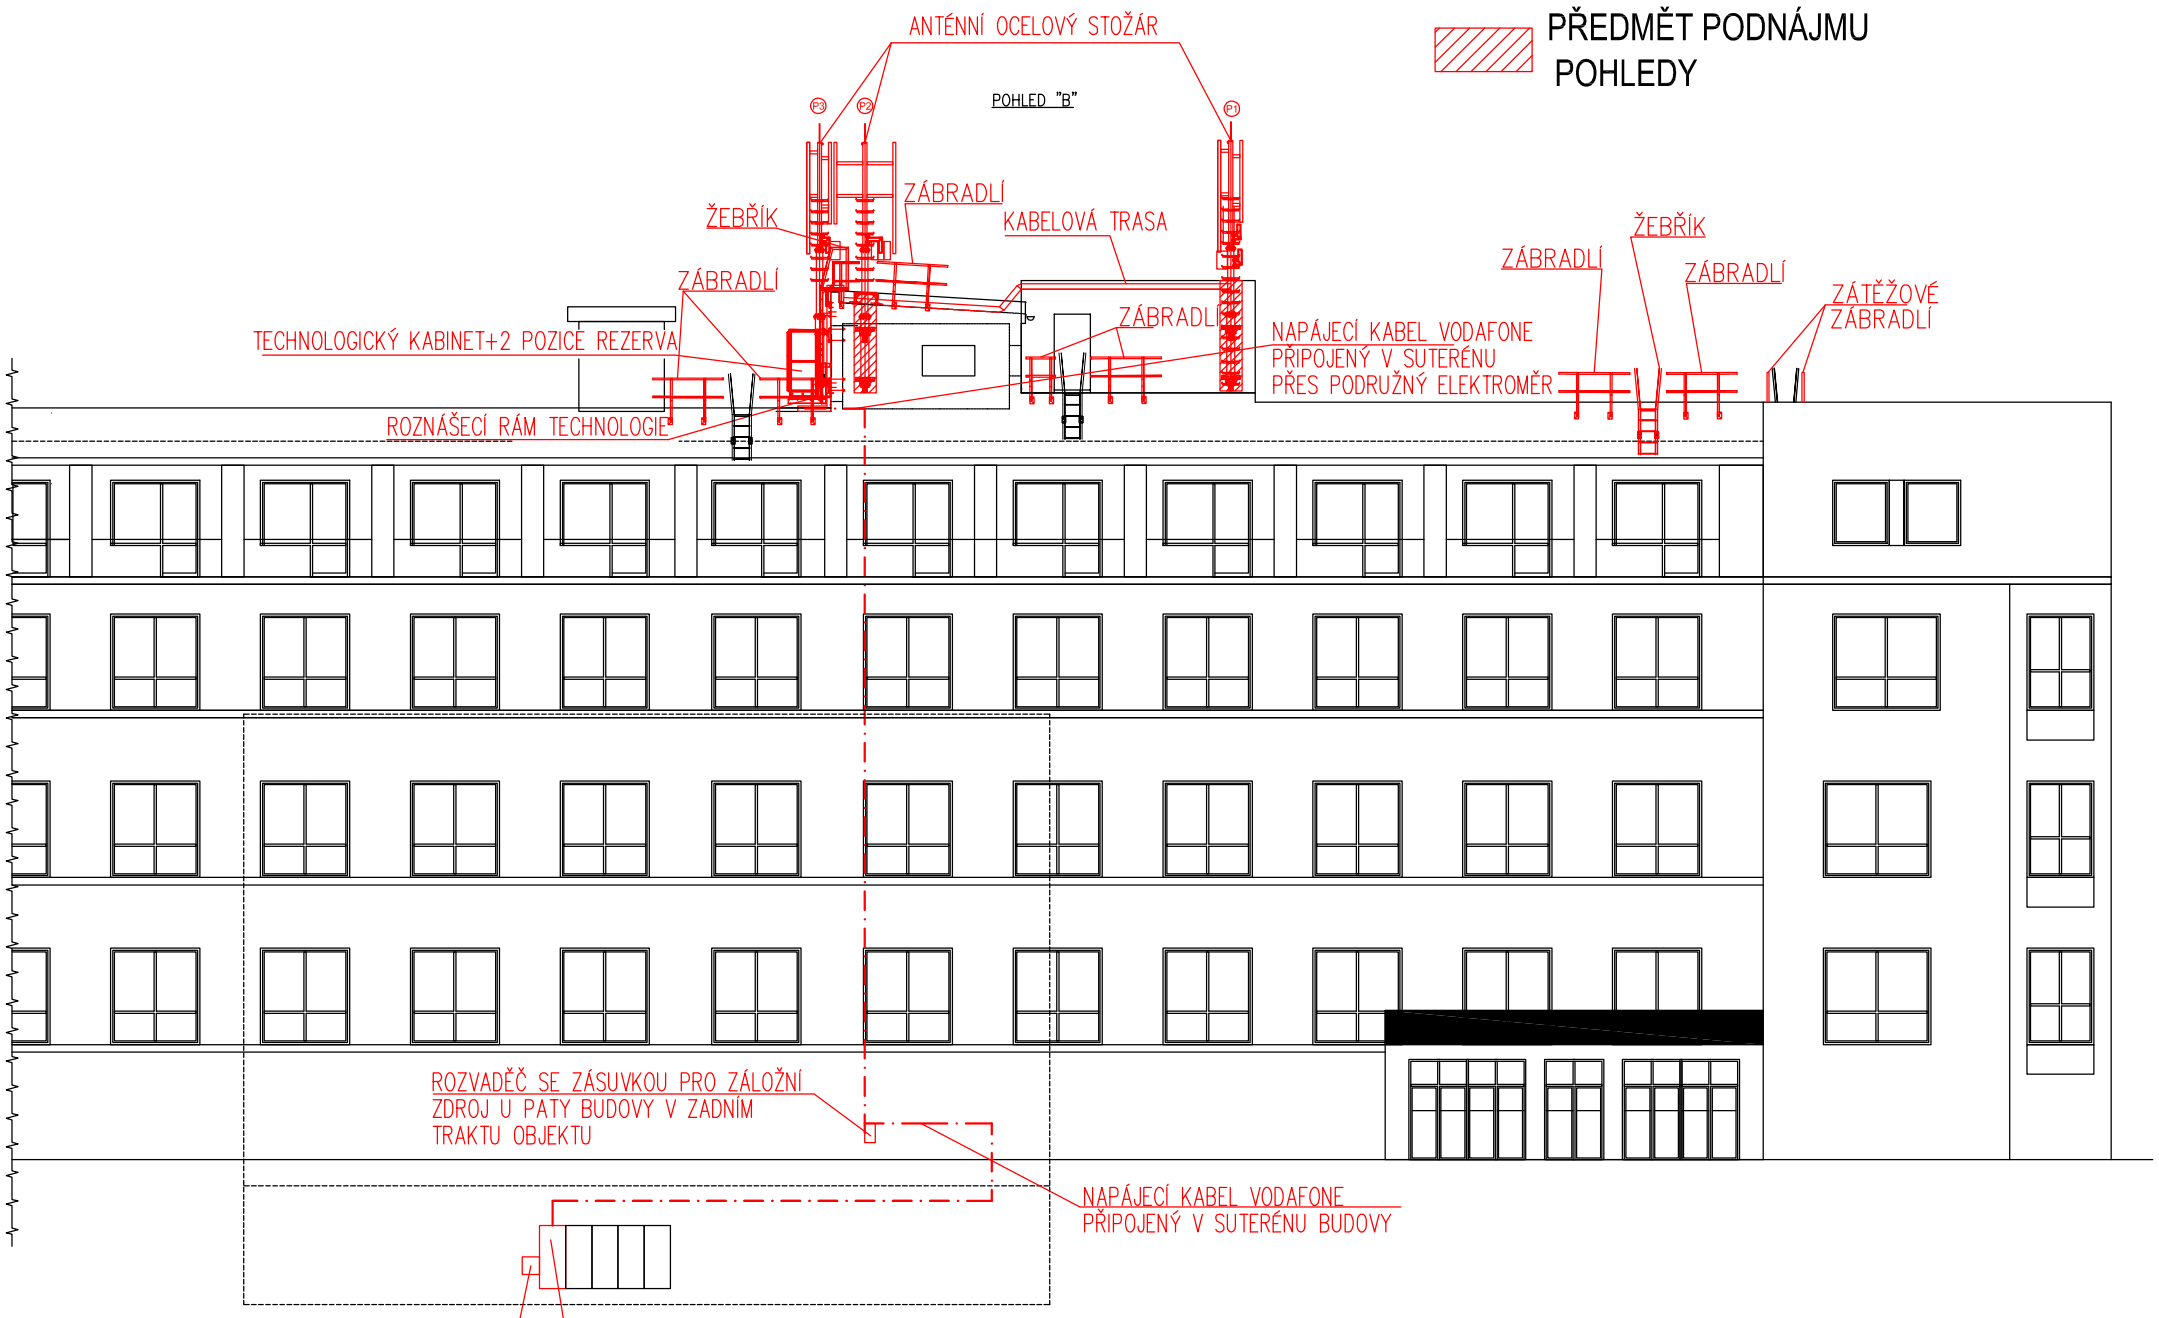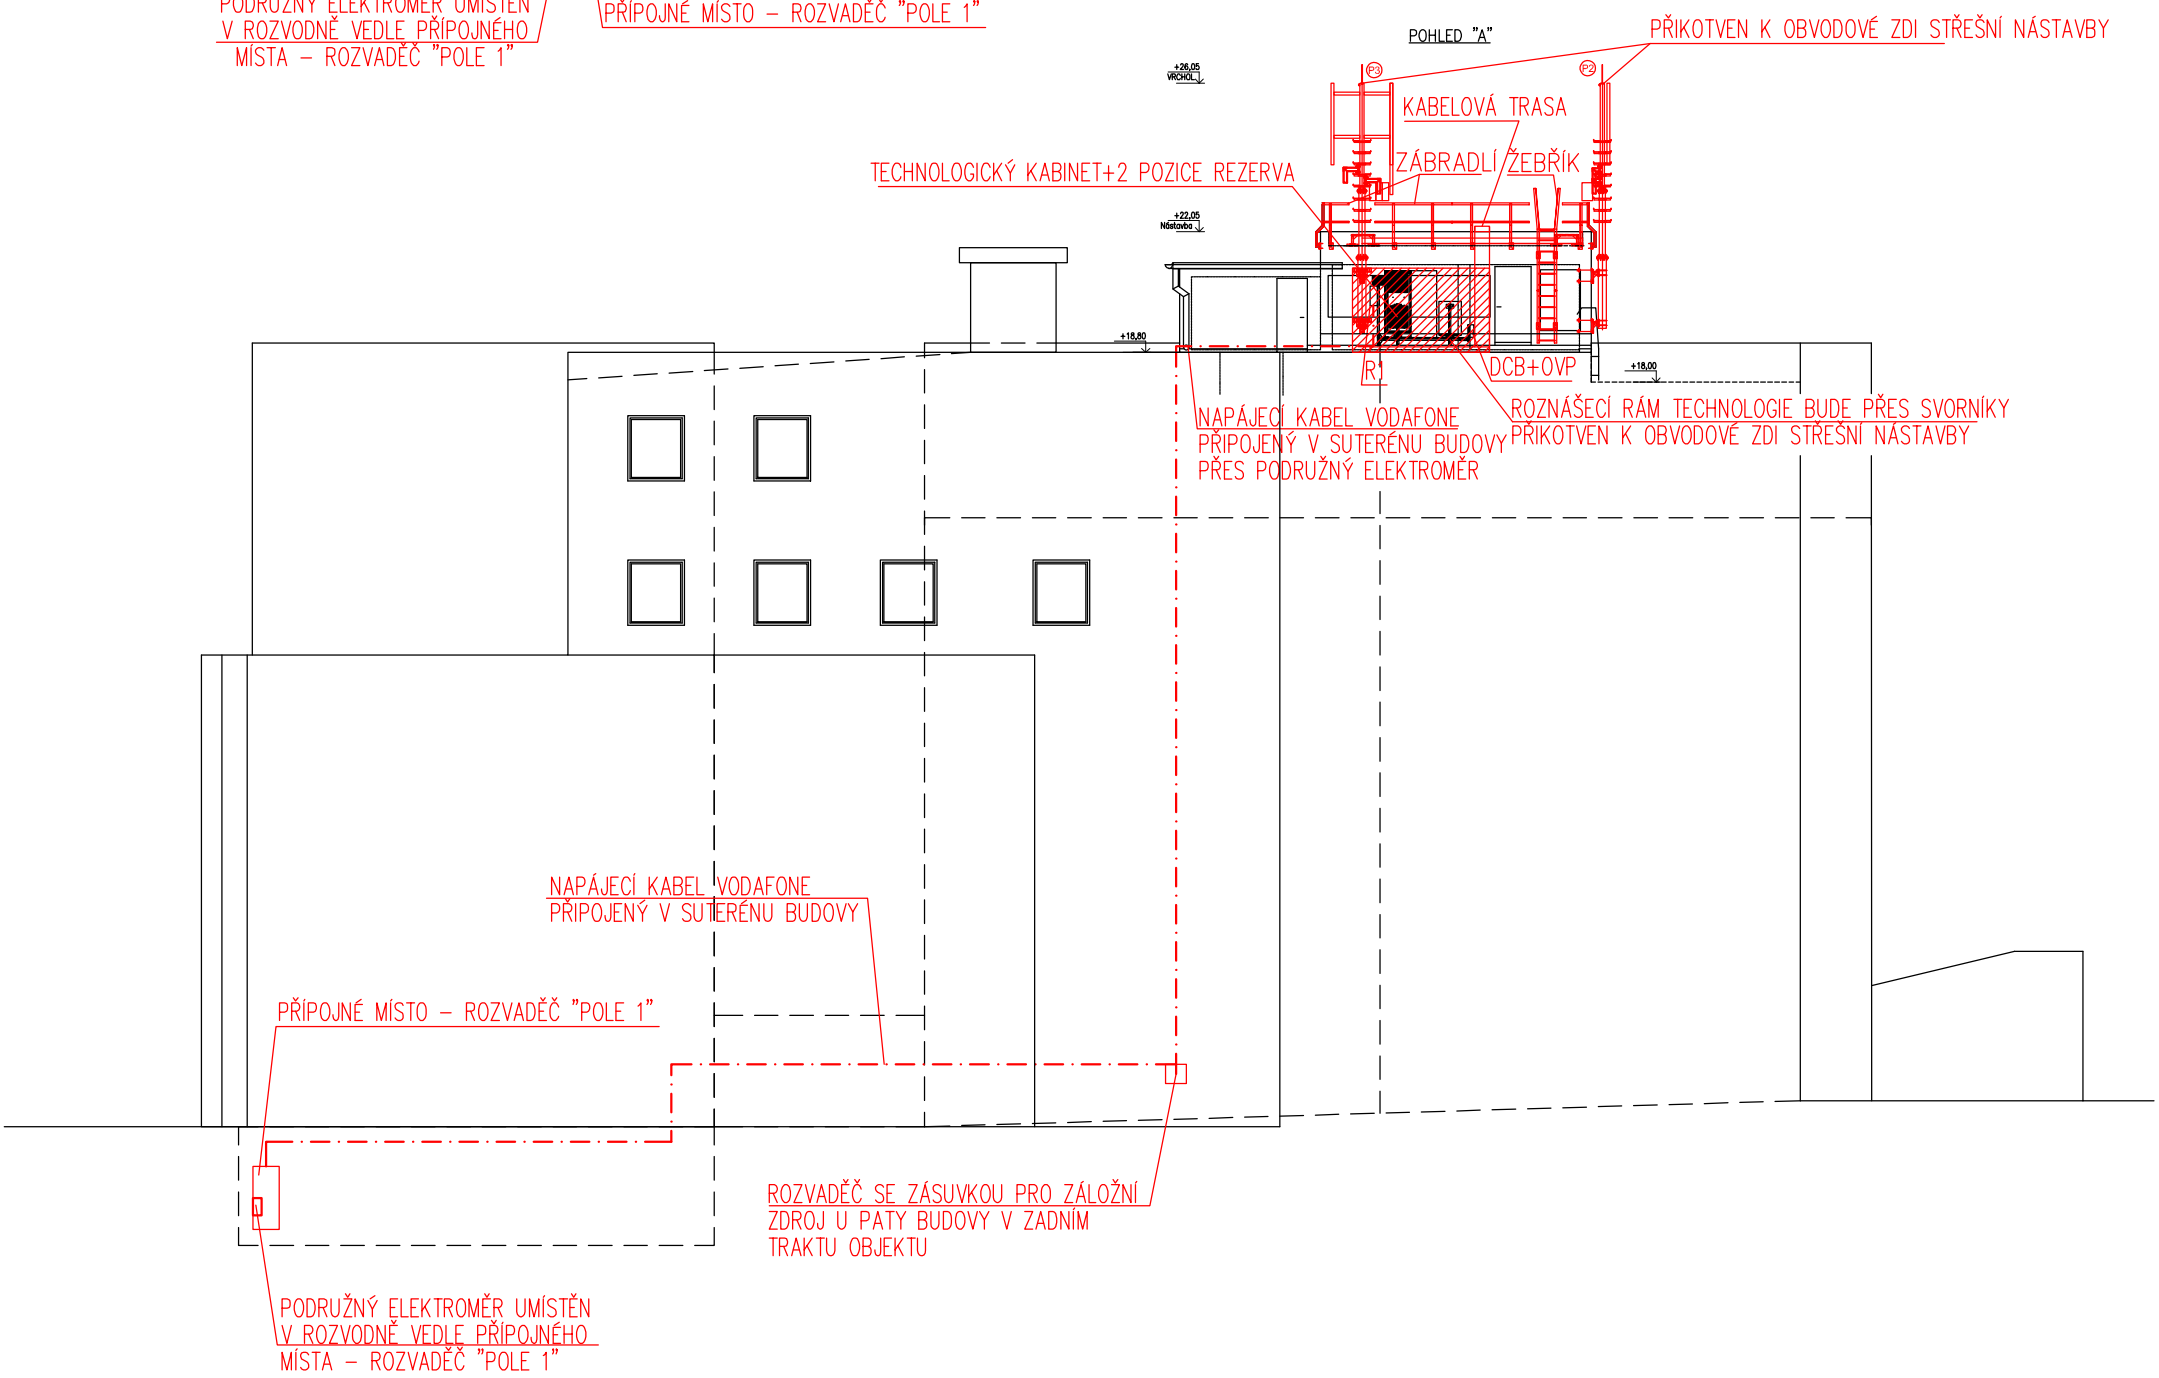
POHLEDY