


PŘÍLOHA 2

ROZSAH STAVEBNÍCH ÚPRAV A ILUSTRATIVNÍ PŘÍKLAD UMÍSTĚNÍ ZAŘÍZENÍ

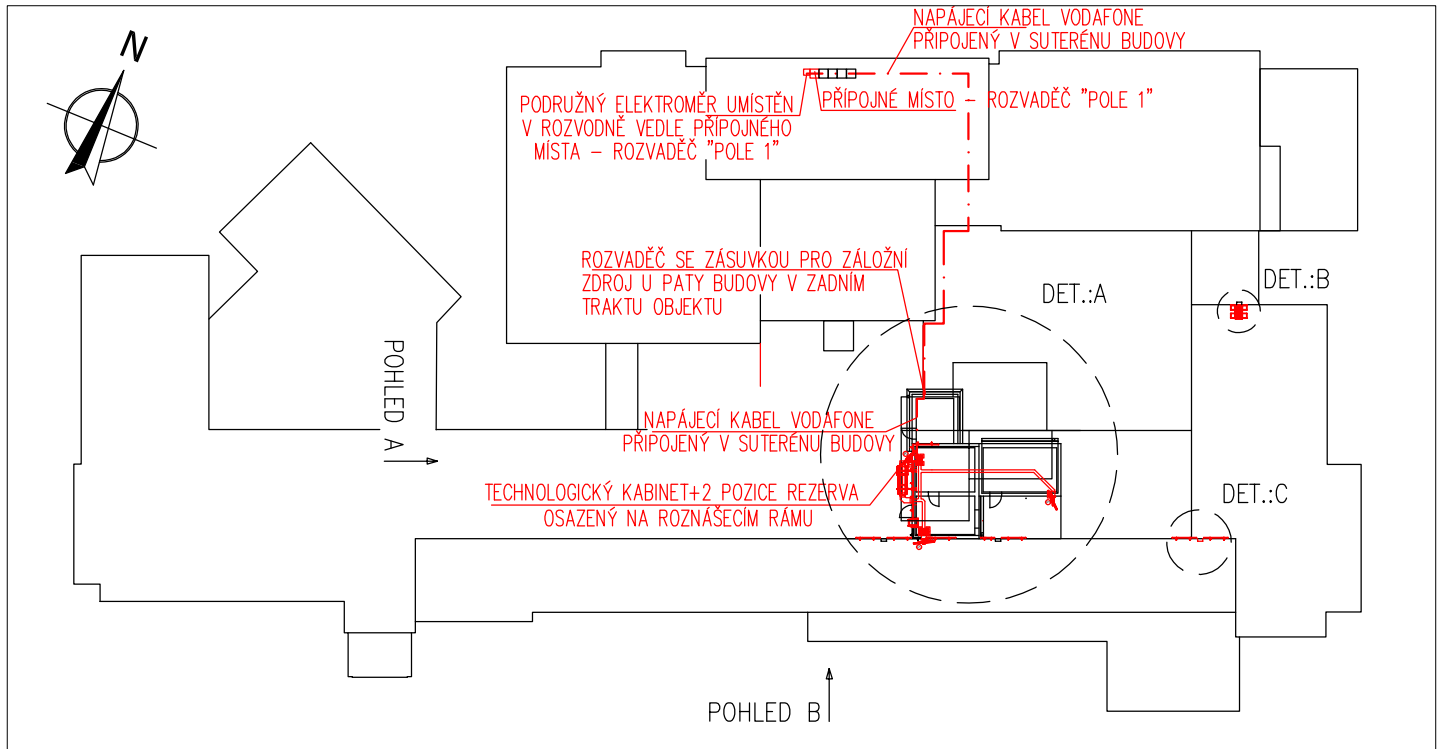

DET.:B


STÁVAJÍCÍ OCELOVÝ ŽEBŘÍK VEDOUcí NA STŘECHU, BUDE SLOUŽIT K PŘÍSTUPU K ZÁKLADOVÉ STANICI



SAMOTIŽNÉ ZÁBRADLÍ VOLNĚ POLOŽENÉ NA STŘEŠE ZATĚŽKANÉ BETONOVÝMI DLAŽDICEMI U VÝSTUPU ZE ŽEBŘÍKU VEDOUcíHO NA STŘECHU

DET.:C

ZÁBRADLÍ KOTVENÉ NA CHEMICKÉ KOTVY K OBVODOVÉ ZDI STŘEŠNÍ NÁSTAVBY

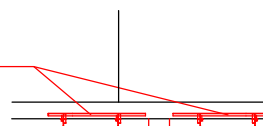

OCELOVÝ ŽEBŘÍK KOTVENÝ NA CHEMICKÉ KOTVY K OBVODOVÉ ZDI STŘEŠNÍ NÁSTAVBY

POHLED "A"