

Faktura odběratelská- daňový doklad

Odbávateľ IČO: 00253979 DIČ: CZ00253979
 Město Cheb
 náměstí Krále Jiřího z Poděbrad 14
 35020 Cheb 1

Faktura číslo 2017100347
 Variabilní symbol 2017100347
 Konstantní symbol 308
 Specifický symbol
 Smlouva č.:

Peněžní ústav Komerční banka, a. s.
 Číslo účtu 19-528331/0100

Odběratel

IČO: 04677579

DIČ: CZ699003944

Accolade CZ XVI, s.r.o., člen koncernu
Sokolovská 394/17
18600 Praha 8

Bank. spoj.

Číslo účtu /

Dodací a platební podmínky

Den splatnosti 09.11.2017

Forma úhrady Převodním příkazem

Datum vystavení 09.10.2017

Datum uskutečnění zdanitelného plnění 09.10.2017

Dle schváleného sazebníku pro zpoplatňování věcných břemen Vám fakturujeme zřízení služebnosti na pozemku parcelní č.127/2,233/2,170/1,170/8, vše k.ú.Hradiště u Chebu, obec Cheb-smlouva MaP/12090/2017-VBB

Označení dodávky	Množství	Cena za MJ	Sleva	částka bez D	SazD	Daň	Částka
zřízení služebnosti	1,000	55 400,00	0,00	55 400,00	21	11 634,00	67 034,00
		Bez daně		0,00		0,00	0,00
		Snížená sazba		0,00		0,00	0,00
		Základní sazba		55 400,00		11 634,00	67 034,00
		Druhá snížená sazba		0,00		0,00	0,00
		Celkem		55 400,00		11 634,00	67 034,00

Celková částka k úhradě:**67 034,00**

Slovy: ŠEDESÁTSEDMTISÍCTŘICETČTYŘI Kč 00 hal

Ing. Vlastimil Habětinec


Vystavil: Perníčková Vladimíra Ing.
 Telefon: linka 195

MĚSTSKÝ ÚŘAD
 odbor majetkové
 PSČ 350

Počet příloh:

Razítko a podpis:

Ku hranicím v OHERRI

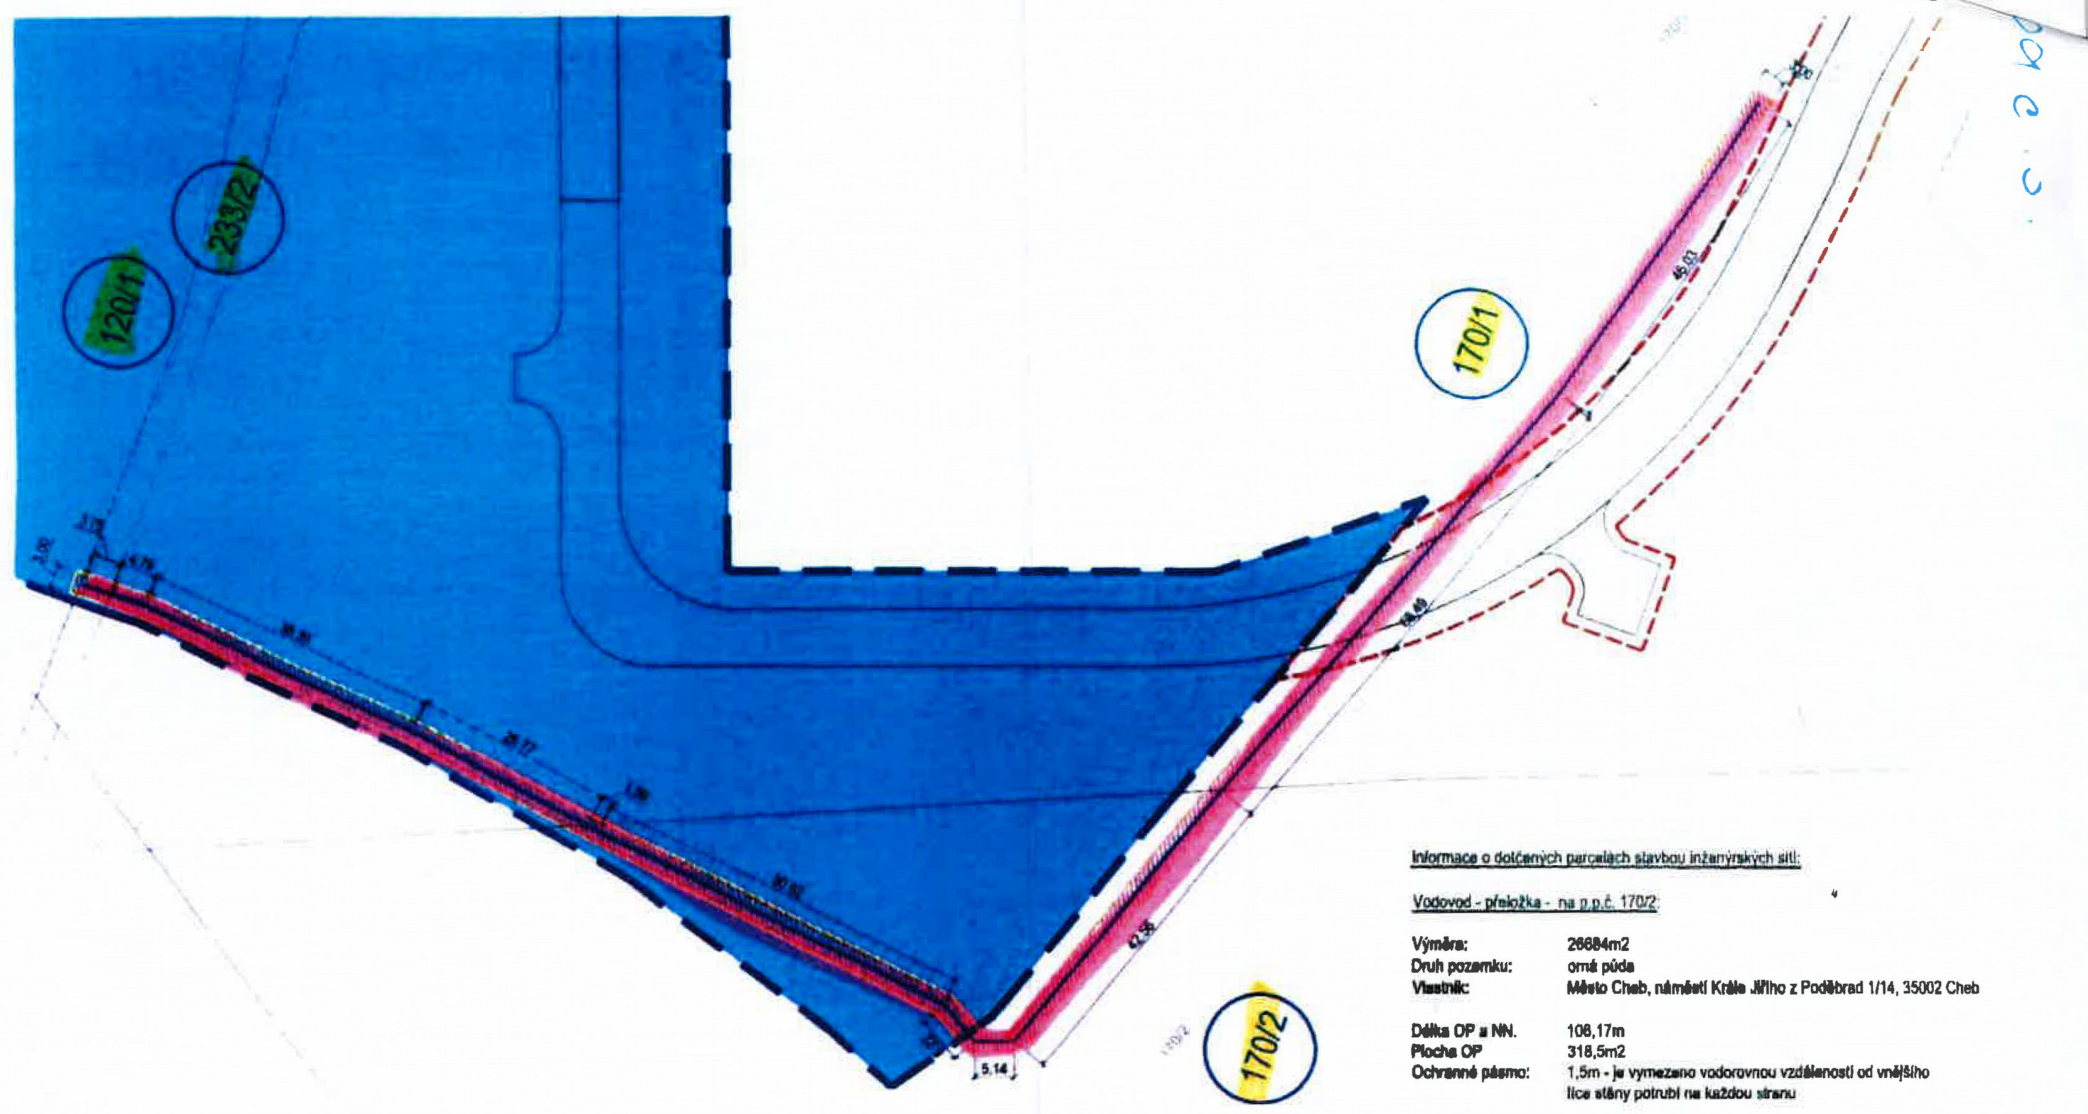

Informace o dotčených parcelách stavbou inženýrských sítí:

Vodovod - přeložka - na p.p.č. 120/1:

Výměra: 38087m²
 Druh pozemku: orná půda
 Vlastník: Město Cheb, náměstí Krále Jiřího z Poděbrad 1/14, 35002 Cheb

Délka OP a NN. -
 Plocha OP 2,98m²
 Ochranné pásmo: 1,5m - je vymezeno vodorovnou vzdáleností od vnějšího líce stěny potrubí na každou stranu

Informace o dotčených parcelách stavbou inženýrských sítí:

Vodovod - přeložka - na p.p.č. 233/2:

Výměra: 2480m²
 Druh pozemku: ostatní plocha
 Vlastník: Město Cheb, náměstí Krále Jiřího z Poděbrad 1/14, 35002 Cheb

Délka OP a NN. 3,76m
 Plocha OP 12,77m²
 Ochranné pásmo: 1,5m - je vymezeno vodorovnou vzdáleností od vnějšího líce stěny potrubí na každou stranu

Informace o dotčených parcelách stavbou inženýrských sítí:

Vodovod - přeložka - na p.p.č. 170/2:

Výměra: 26684m²
 Druh pozemku: orná půda
 Vlastník: Město Cheb, náměstí Krále Jiřího z Poděbrad 1/14, 35002 Cheb

Délka OP a NN. 108,17m
 Plocha OP 318,5m²
 Ochranné pásmo: 1,5m - je vymezeno vodorovnou vzdáleností od vnějšího líce stěny potrubí na každou stranu

Informace o dotčených parcelách stavbou inženýrských sítí:

Vodovod - přeložka - na p.p.č. 170/1:

Výměra: 45134m²
 Druh pozemku: orná půda
 Vlastník: Město Cheb, náměstí Krále Jiřího z Poděbrad 1/14, 35002 Cheb

Délka OP a NN. 186,2m
 Plocha OP 556,83m²
 Ochranné pásmo: 1,5m - je vymezeno vodorovnou vzdáleností od vnějšího líce stěny potrubí na každou stranu