


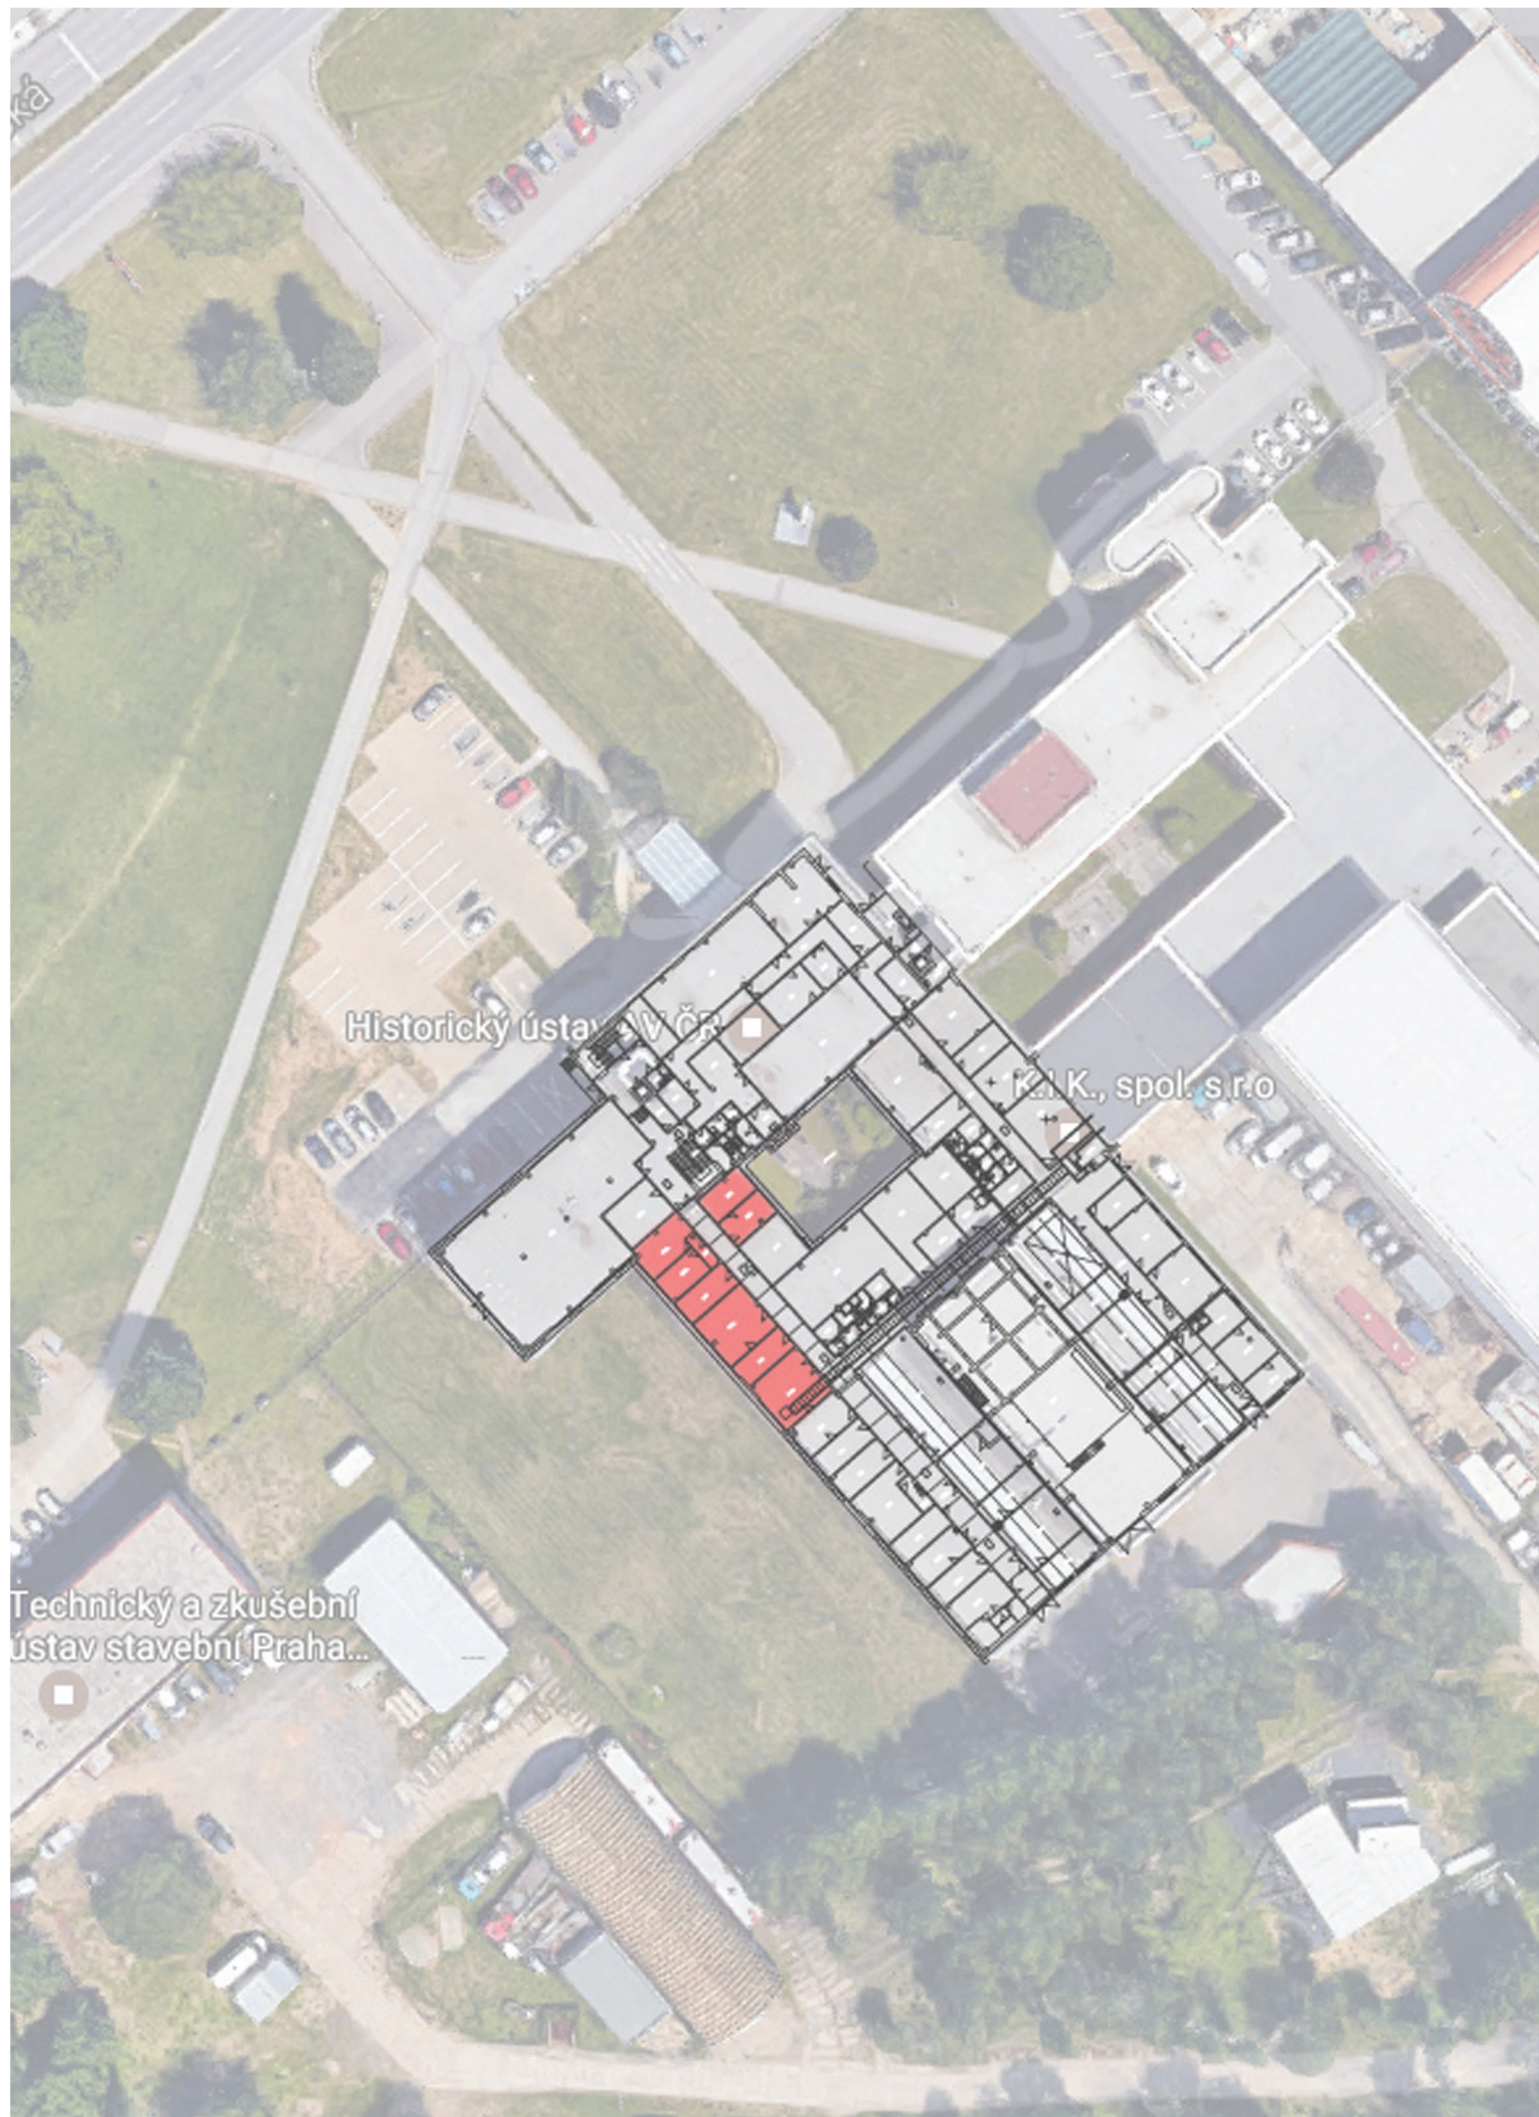

Nové kanceláře pro Historický ústav Akademie věd ČR

adresa: Prosecká 809/76, 190 00 Praha 9

investor: Historický ústav AV ČR

info: návrh dispozice kanceláří, nábytku na míru a úpravy povrchů

plocha: 206m²

DISPOZICE

Návrh řeší uspořádání 9 místností v nově získaných prostorách v budově na Proseku. Cílem bylo navrhnout příjemné a prostorově vyhovující pracoviště pro 23 osob a zasedací místnost. Kanceláře jsou navrženy pro 1 až 6 pracovníků. Pozice stolů vychází ze snahy o zajištění osobního prostoru a dostatku přirozeného světla.

NÁBYTEK

Každý má k dispozici stůl o rozměru 85 x 170 cm se zásuvkami a výsuvnou pracovní plochou. Pracovní plocha je částečně zapuštěna do niky, čímž je maximalizován úložný prostor a zároveň zajištěno větší soukromí. Nad stolem je zpravidla otevřená police. Jednotlivá pracovní místa jsou akcentována barevným odlišením od zbytku zařízení kanceláře, které skýtá šatní skříní, čajový pult a množství kancelářských skříní. Skříně jsou v šířce 80 nebo 70 cm -výjimečně jinak.

Nábytek je navržen s 5cm odstupem od pevných konstrukcí, výjimečně méně. Případné výkryty doporučuje autor umístit především z boků skříní.

Nejedná se o výrobní dokumentaci. Přesné rozměry nutno ověřit na místě.

POVRCHY MÍSTNOSTÍ

Před instalací nábytku budou místnosti nově vymalovány a opatřeny novou podlahou z linolea nebo marmolea pastelového odstínu.

ROZVODY SÍTÍ PO STĚNÁCH KANCELÁŘÍ


Vzhledem k aktivnímu užívání kanceláří v době vzniku tohoto projektu nebylo možné zjistit přesnou pozici všech sítí vedoucích po stěnách. Byl brán zřetel na pozice svítidel, vypínačů a rozhlasu. Případné kolize mohou nastat především pod stropem, kde vedou topenářské trubky - lze řešit pomocí úpravy hloubky skříňových nástavců. V jiných případech lze nábytek posunout směrem do místnosti, pokud tím nedojde k omezení přístupu světla nebo jinému narušení dispozice. Významější úpravy řešit s autorem návrhu.

V Praze 29/5/2017

Ing, Arch. Martin Josek


777 062 360

m.josek@email.cz


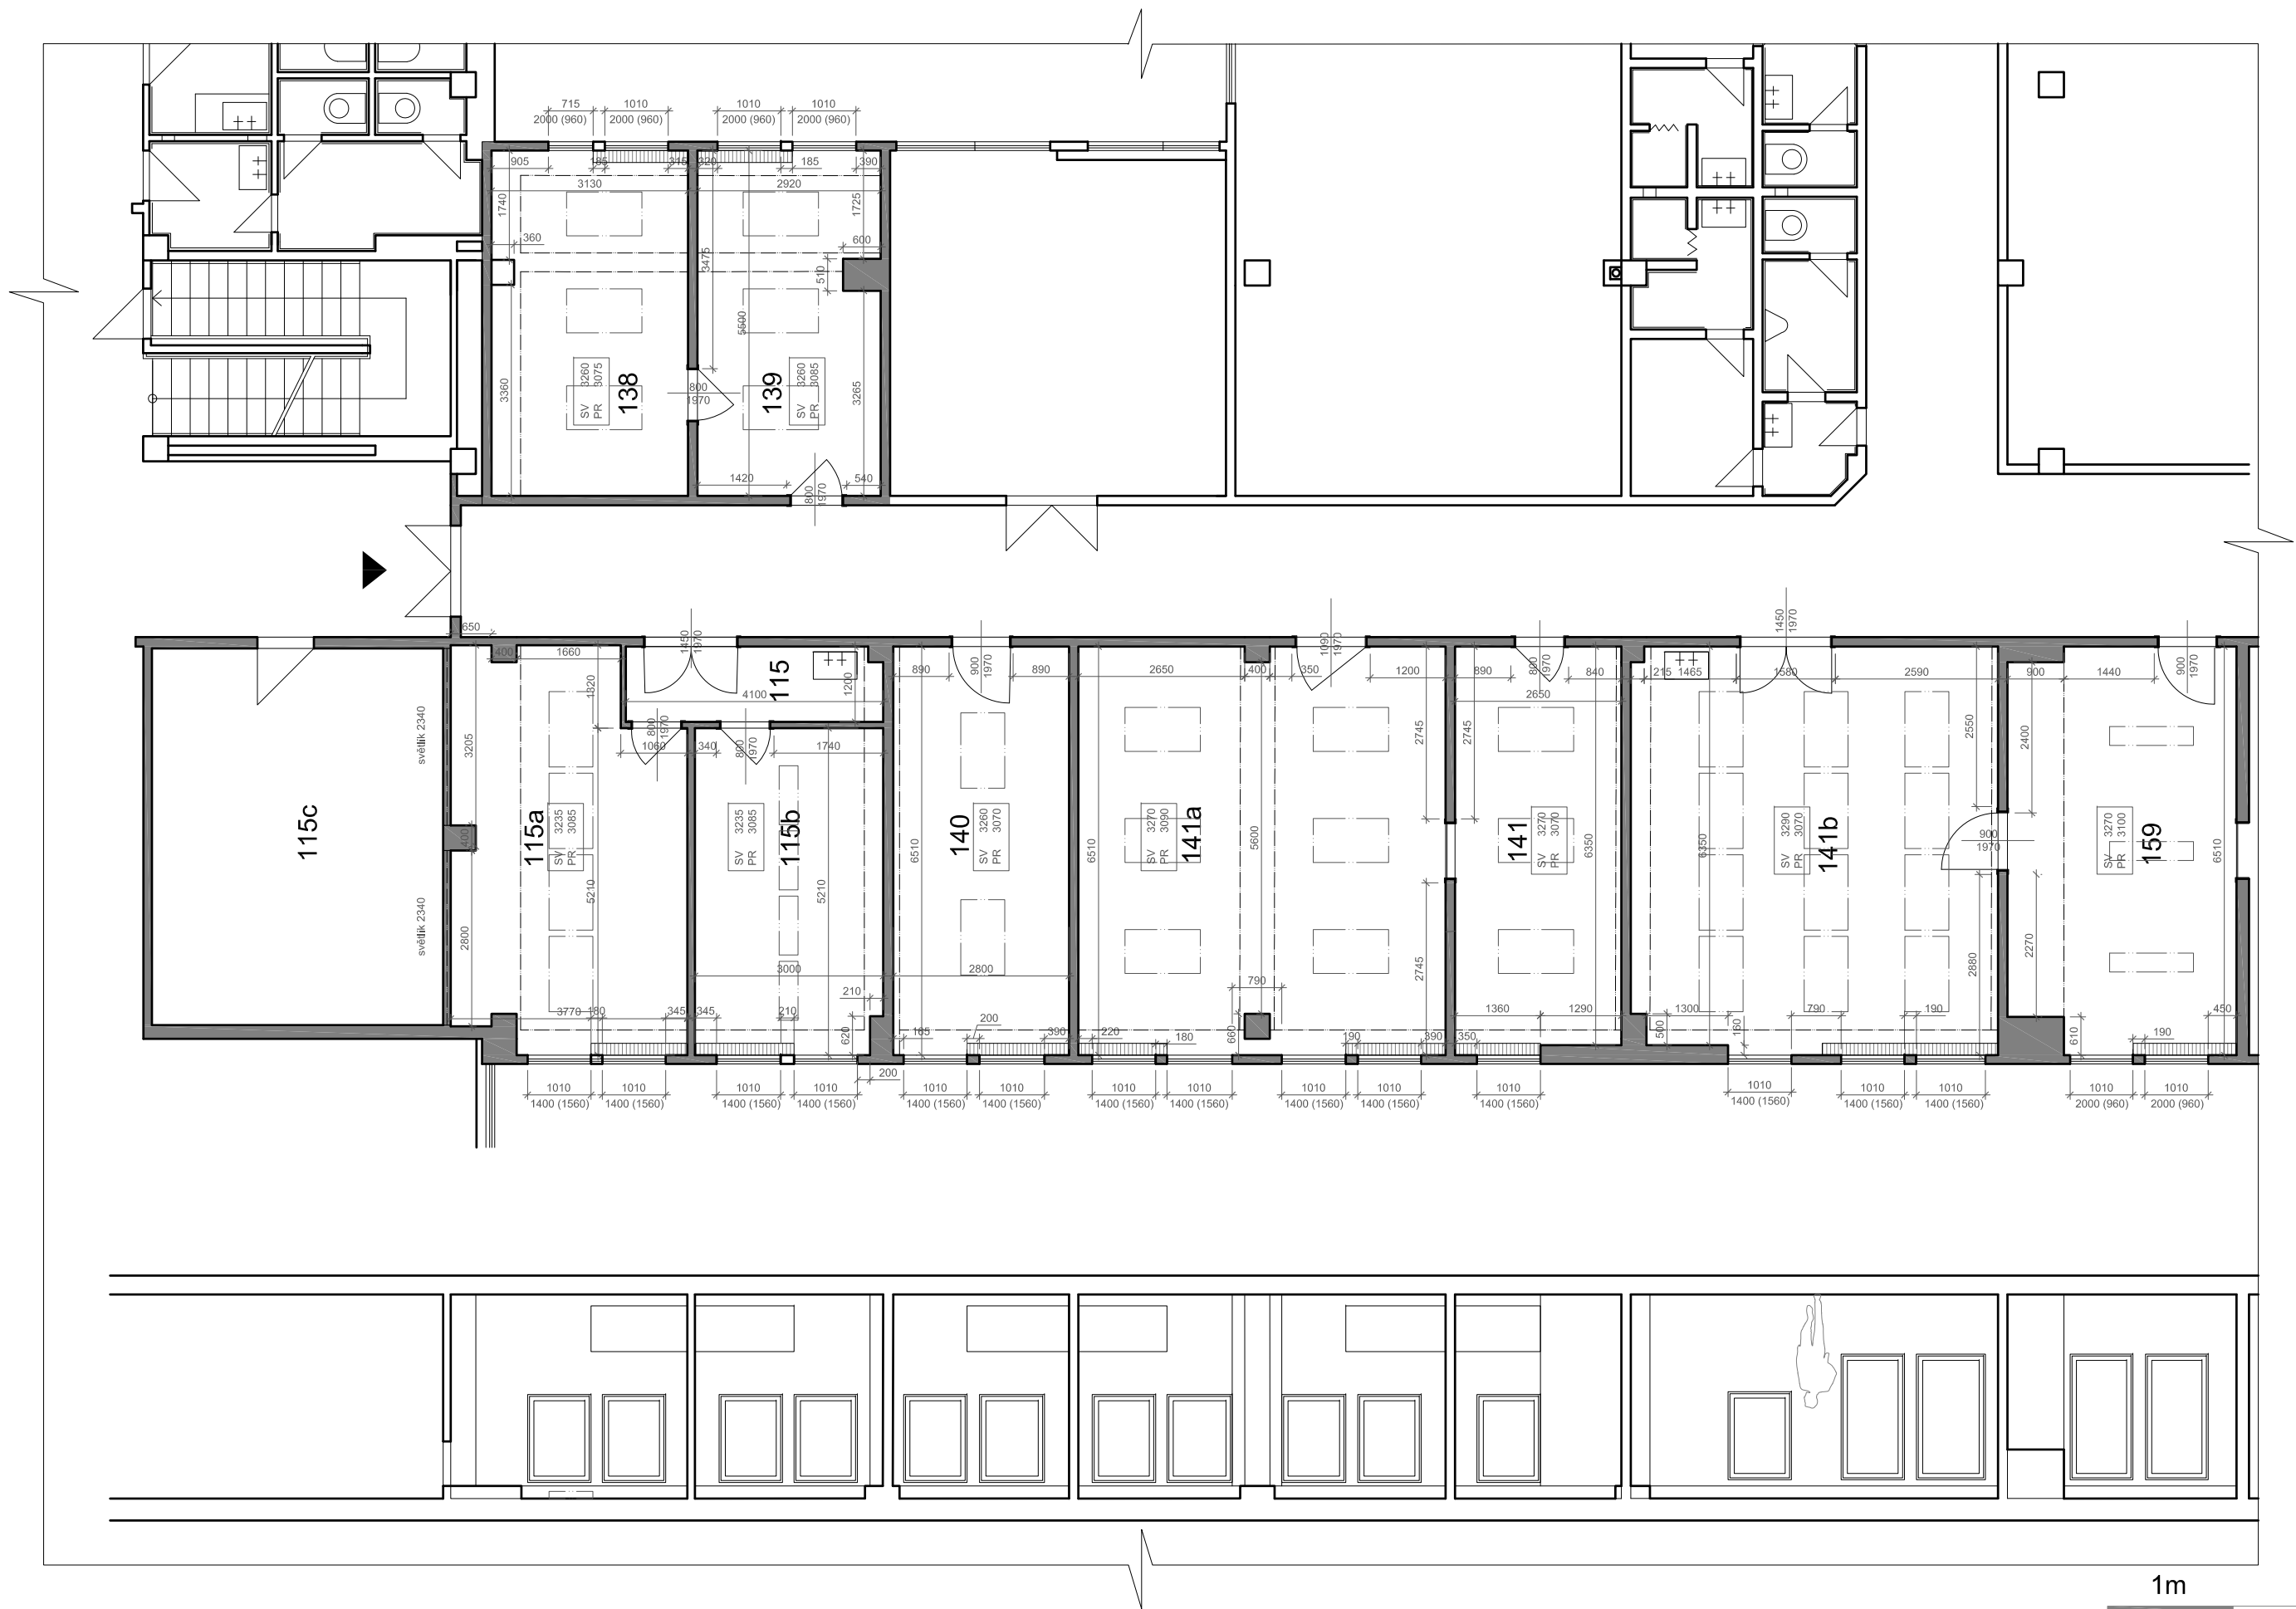









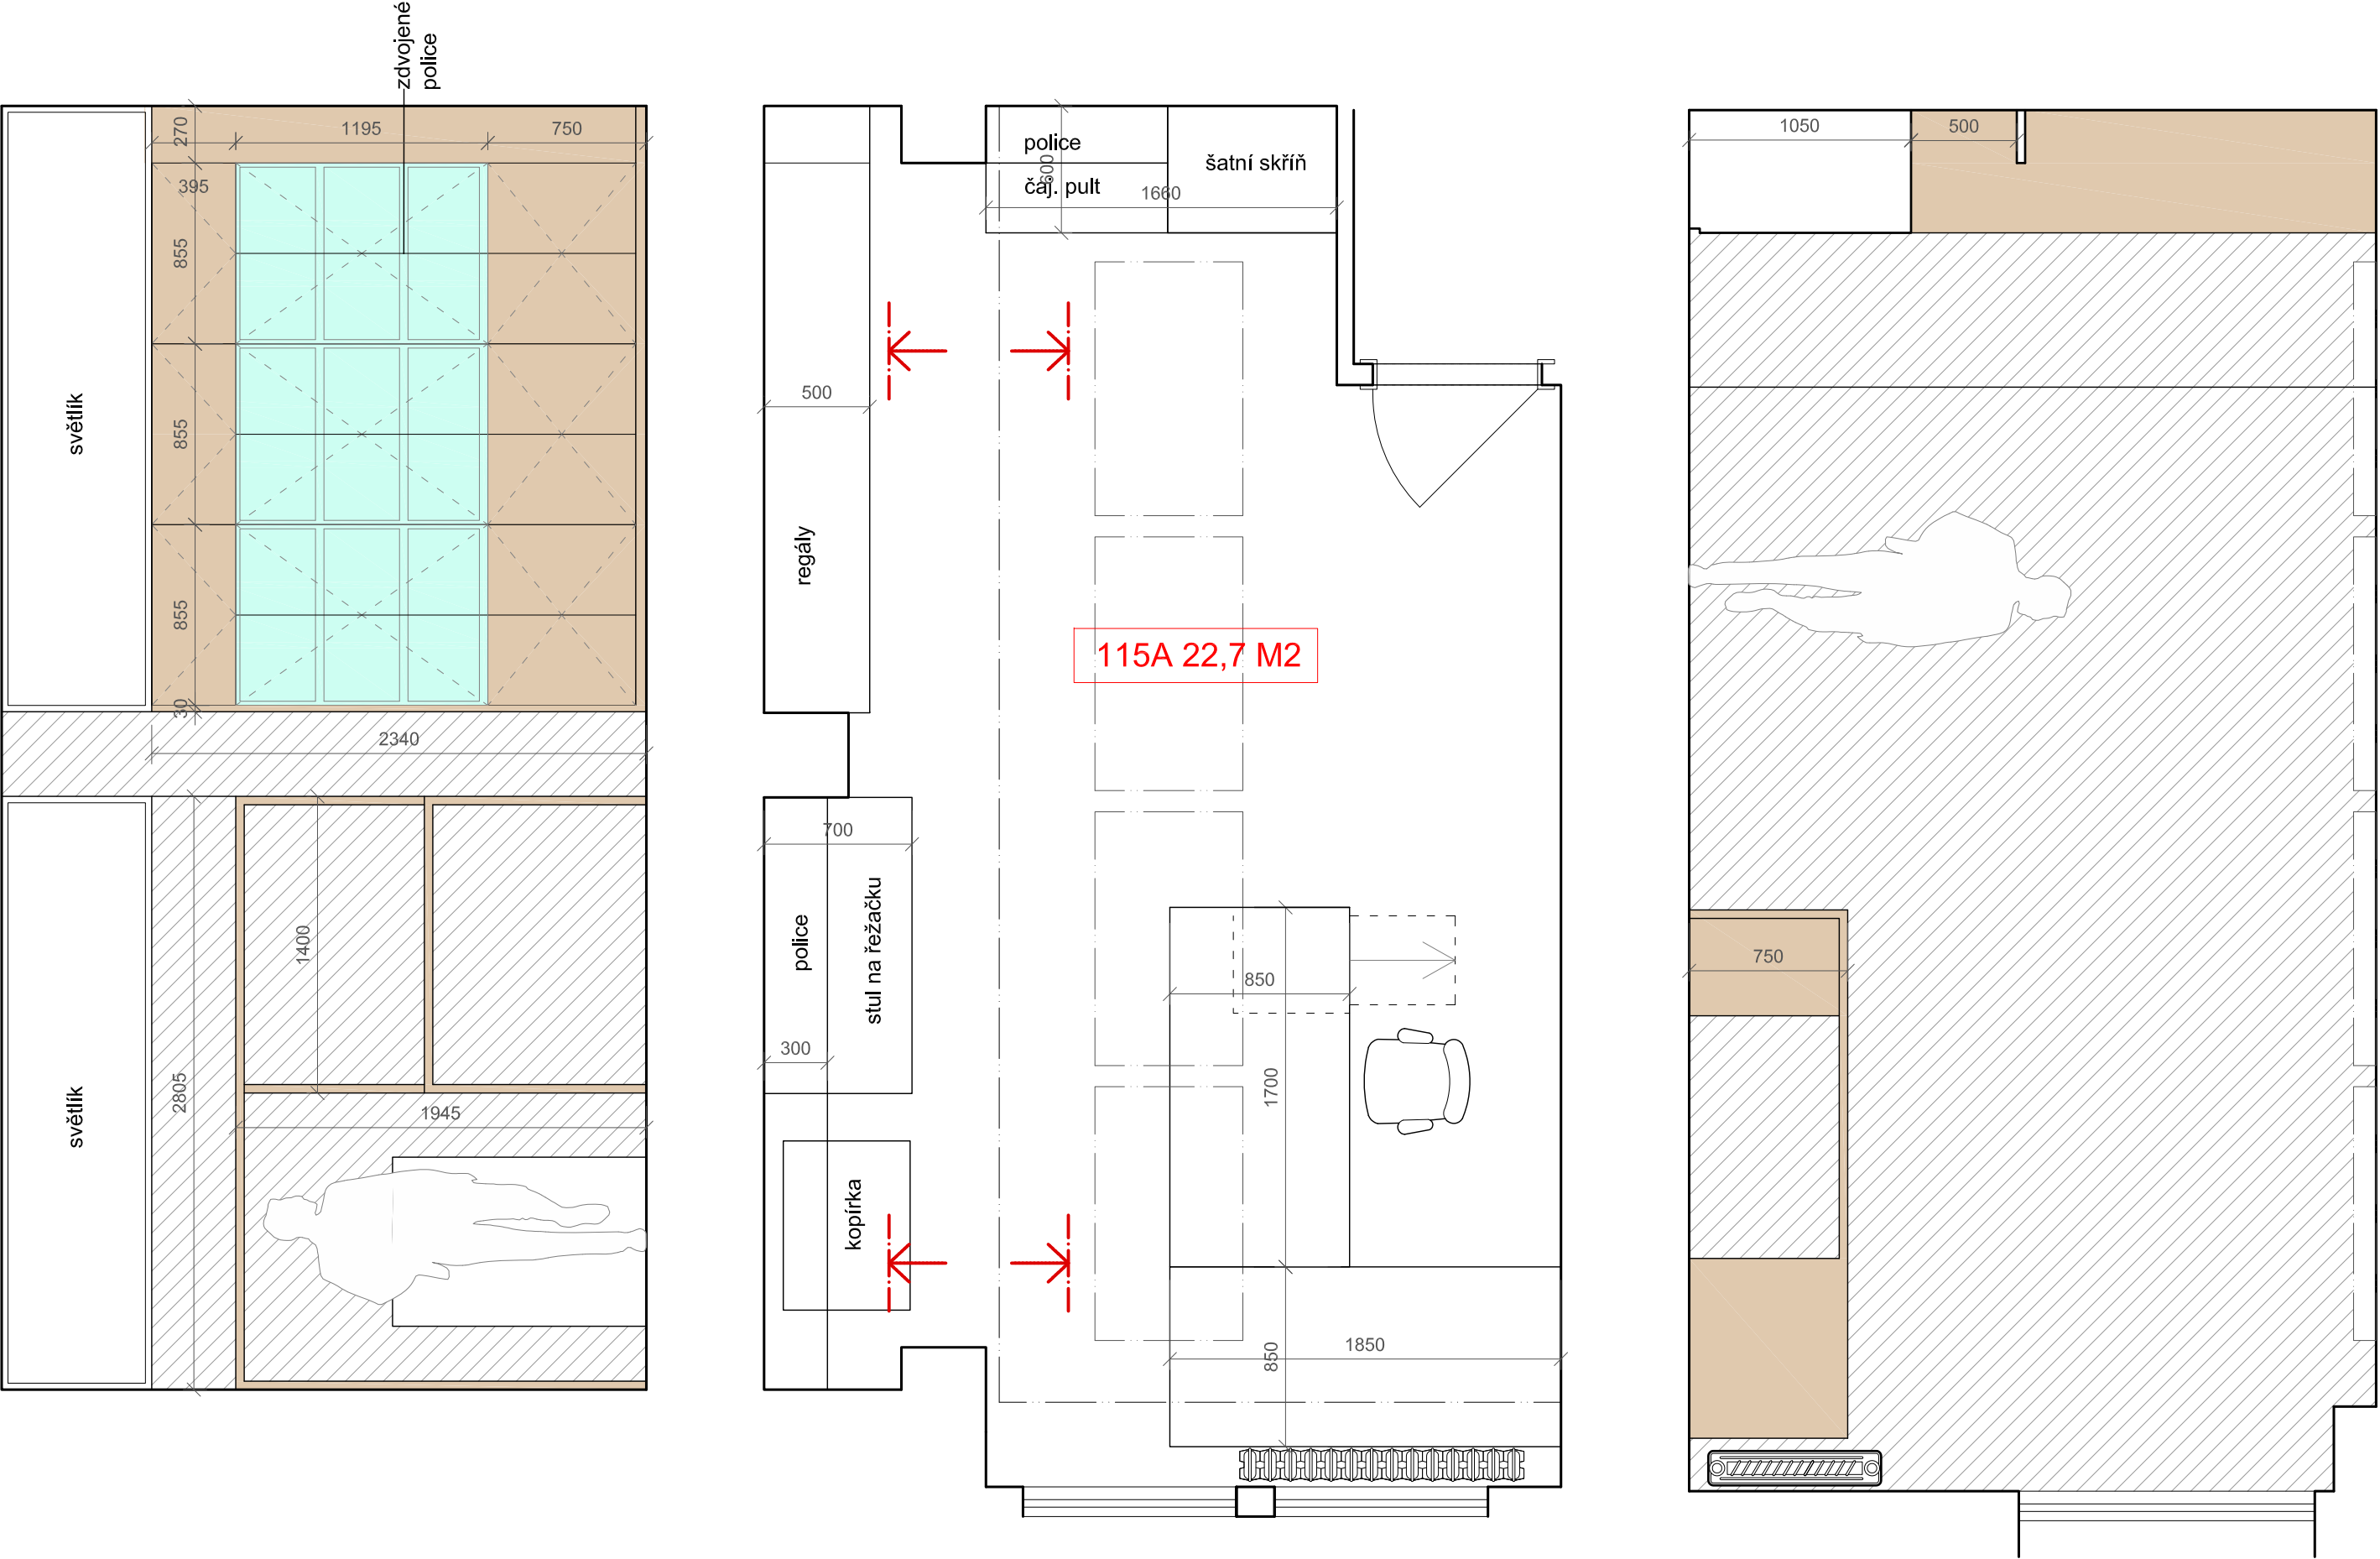



	OMÍTKA	DŘEVO		BÍLÁ	SKLO	POZNÁMKA:
DATUM: 5/2017	AUTOR: ING.ARCH. MARTIN JOSEK	PROJEKT: KANCELÁŘE PRO HISTORICKÝ ÚSTAV AV ČR	KANCELÁŘ 115 A			FORMÁT: A3
					M: 1:30	ČÍSLO VÝKRESU: 5

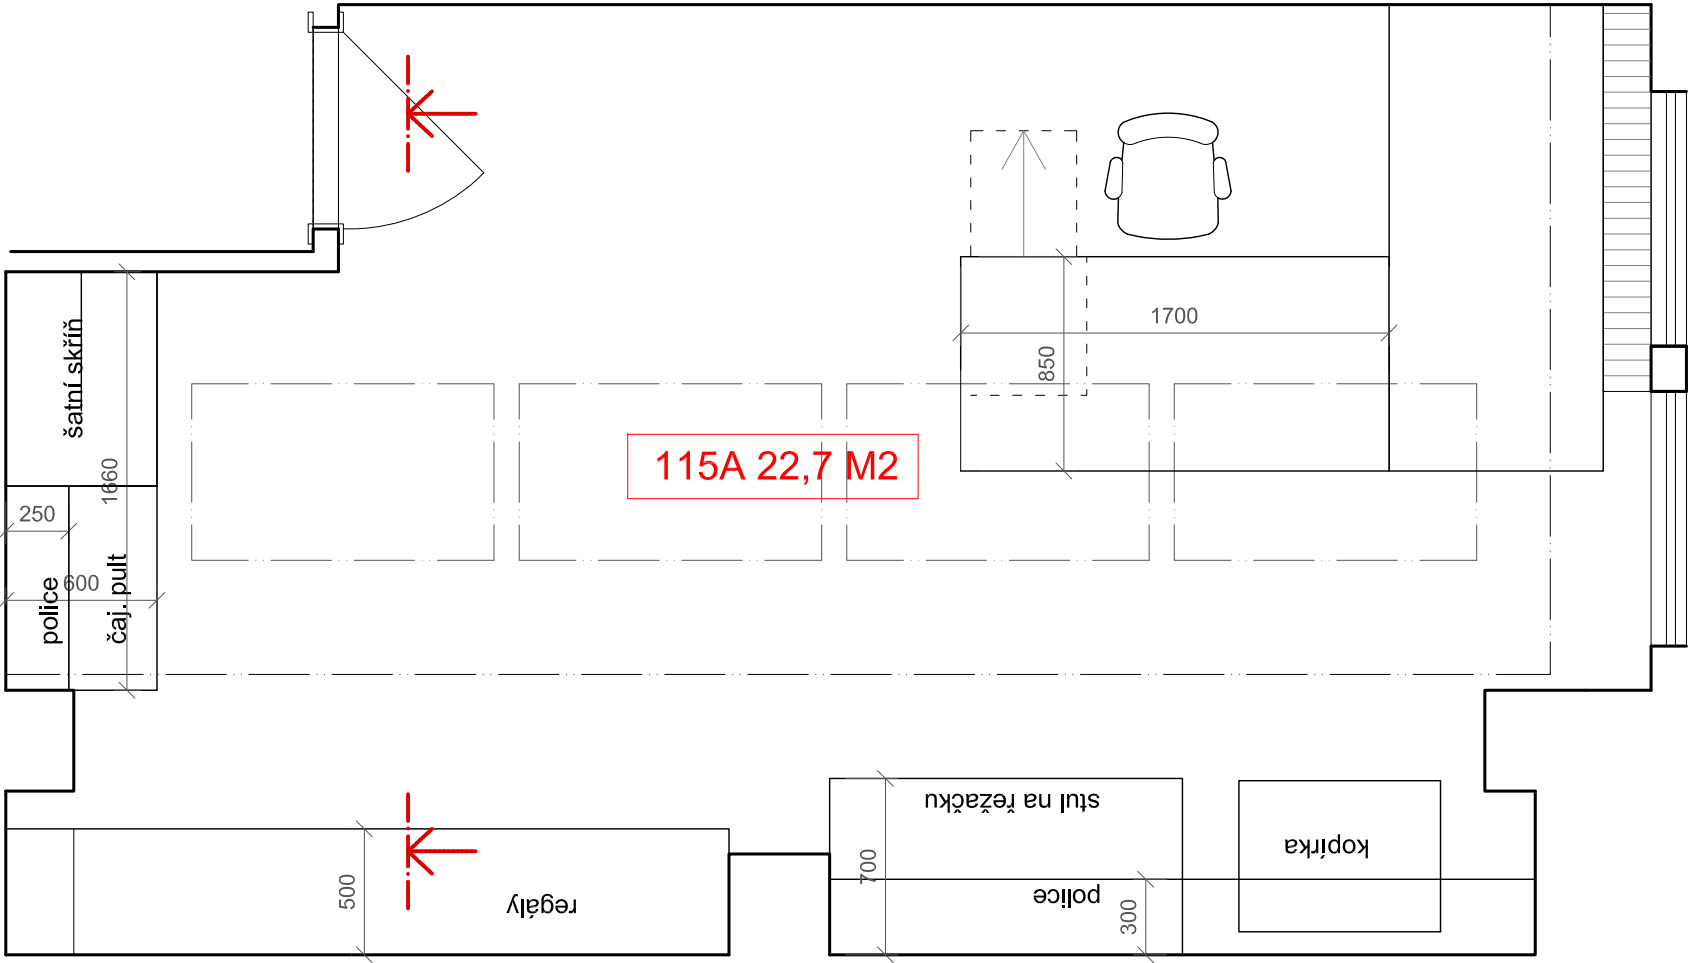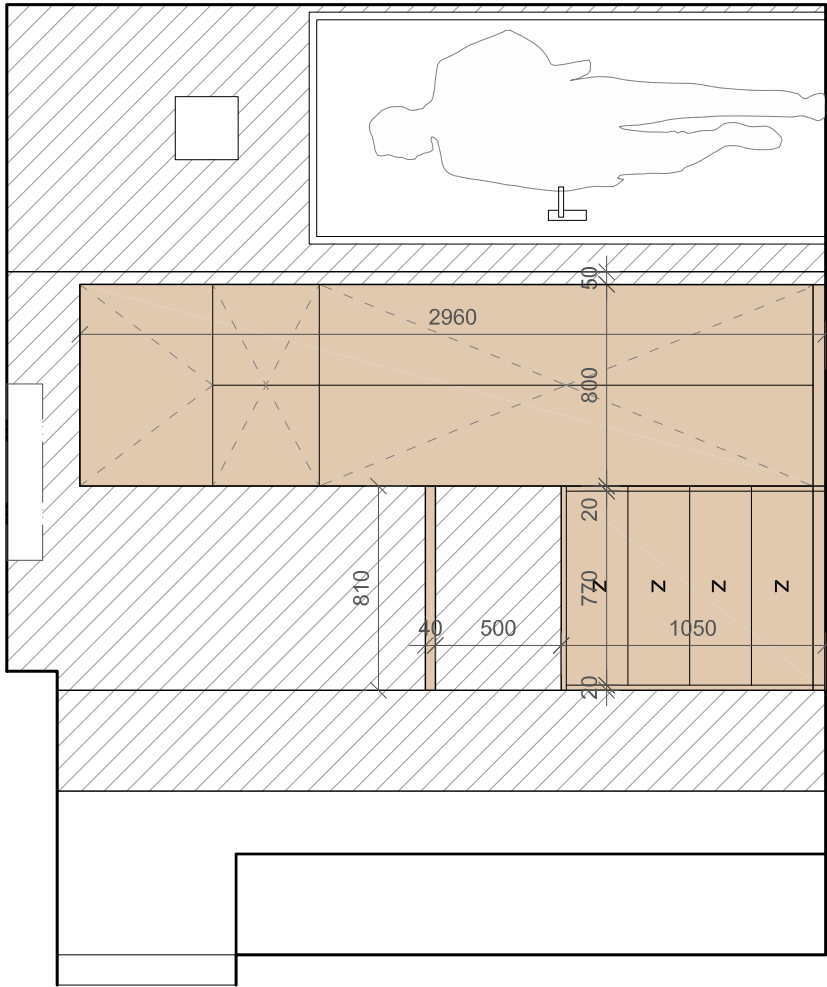


	OMÍTKA	DŘEVO		BÍLÁ	SKLO	POZNÁMKA:		
DATUM: 5/2017	AUTOR: ING.ARCH. MARTIN JOSEK	PROJEKT: KANCELÁŘE PRO HISTORICKÝ ÚSTAV AV ČR			KANCELÁŘ 115 A	FORMÁT: A3	M: 1:30	ČÍSLO VÝKRESU: 6

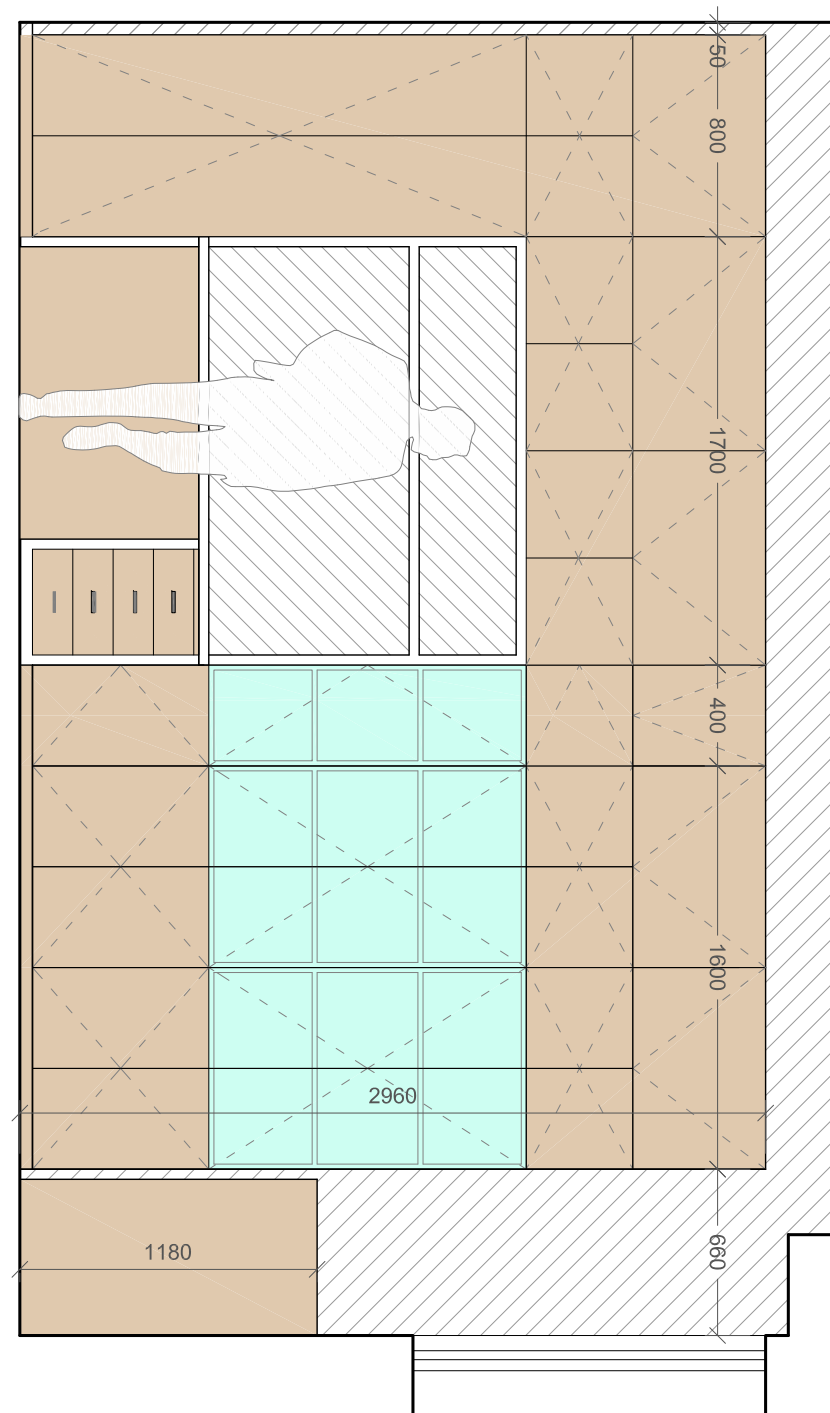
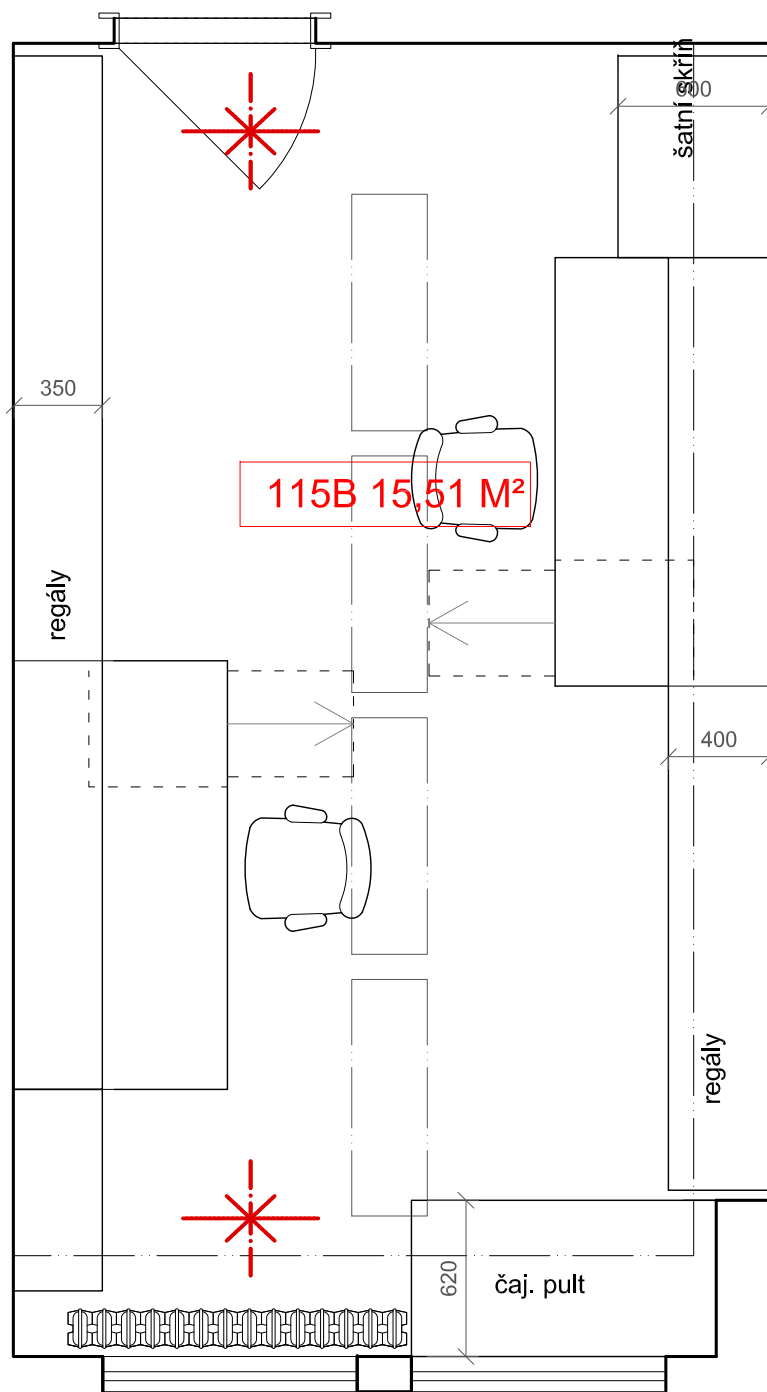
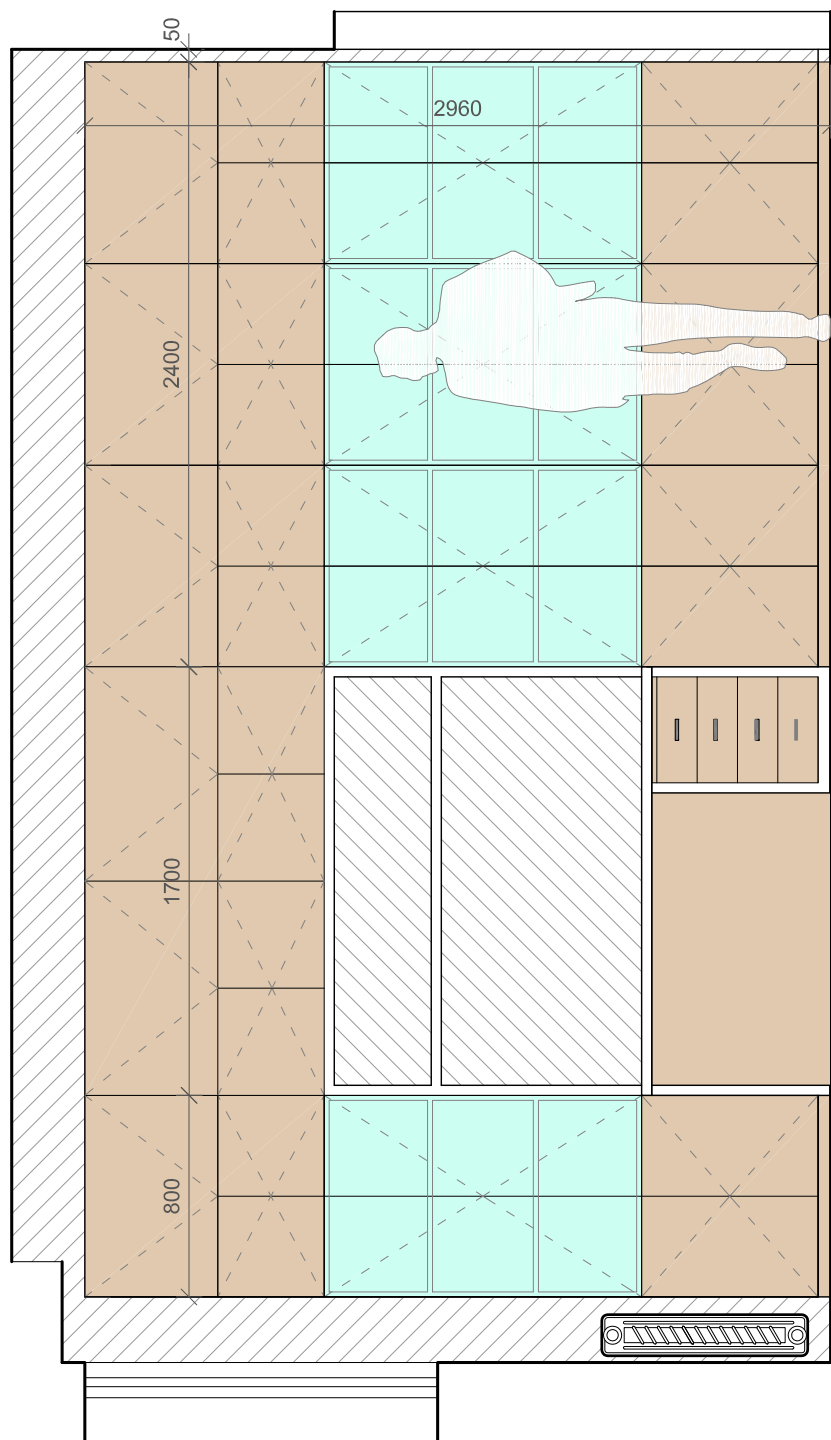




	OMÍTKA		DŘEVO		BÍLÁ		SKLO	POZNÁMKA:
DATUM: 5/2017	AUTOR: ING.ARCH. MARTIN JOSEK	PROJEKT: KANCELÁŘE PRO HISTORICKÝ ÚSTAV AV ČR		KANCELÁŘ 115 B		FORMÁT: A3	M: 1:30	ČÍSLO VÝKRESU: 7


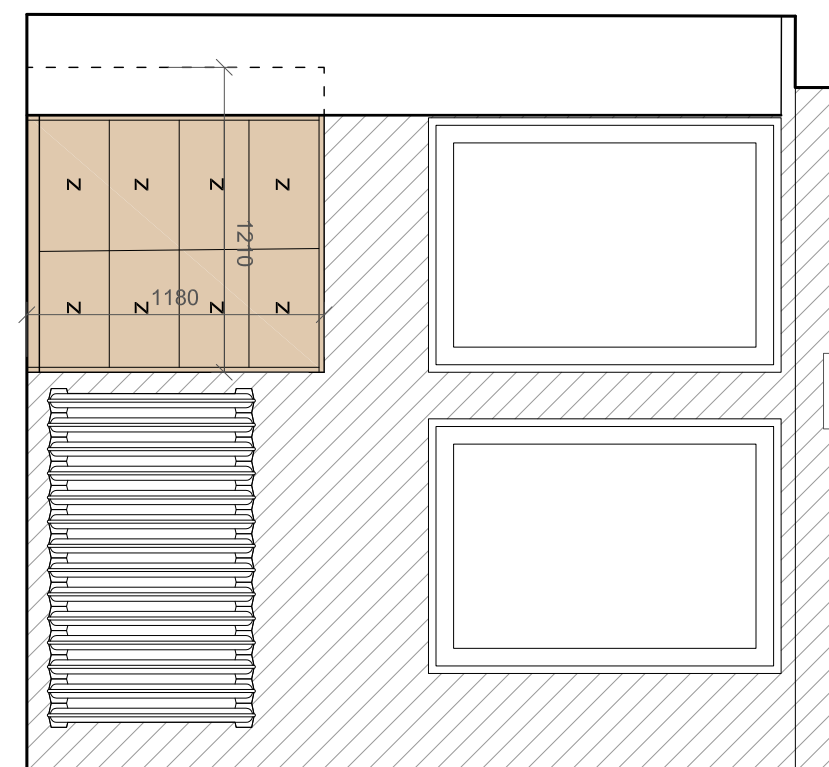
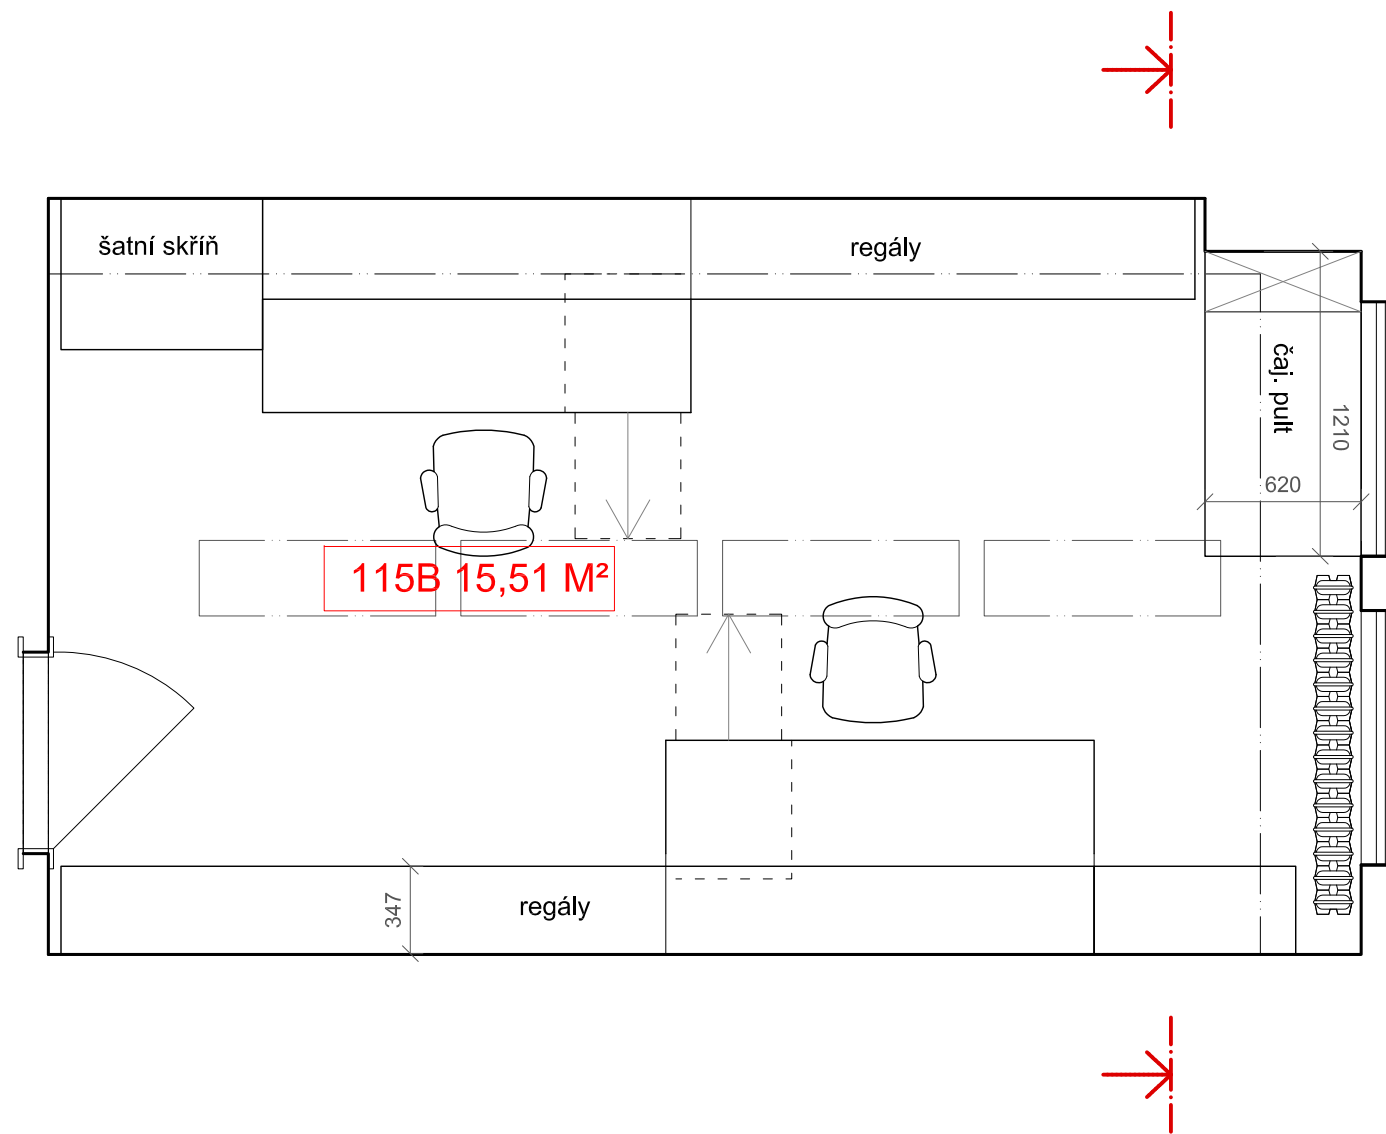


	OMÍTKA	DŘEVO	BÍLÁ	SKLO	POZNÁMKA:			
DATUM: 5/2017	AUTOR: ING.ARCH. MARTIN JOSEK	PROJEKT: KANCELÁŘE PRO HISTORICKÝ ÚSTAV AV ČR		KANCELÁŘ 115 B		FORMÁT: A3	M: 1:30	ČÍSLO VÝKRESU: 8


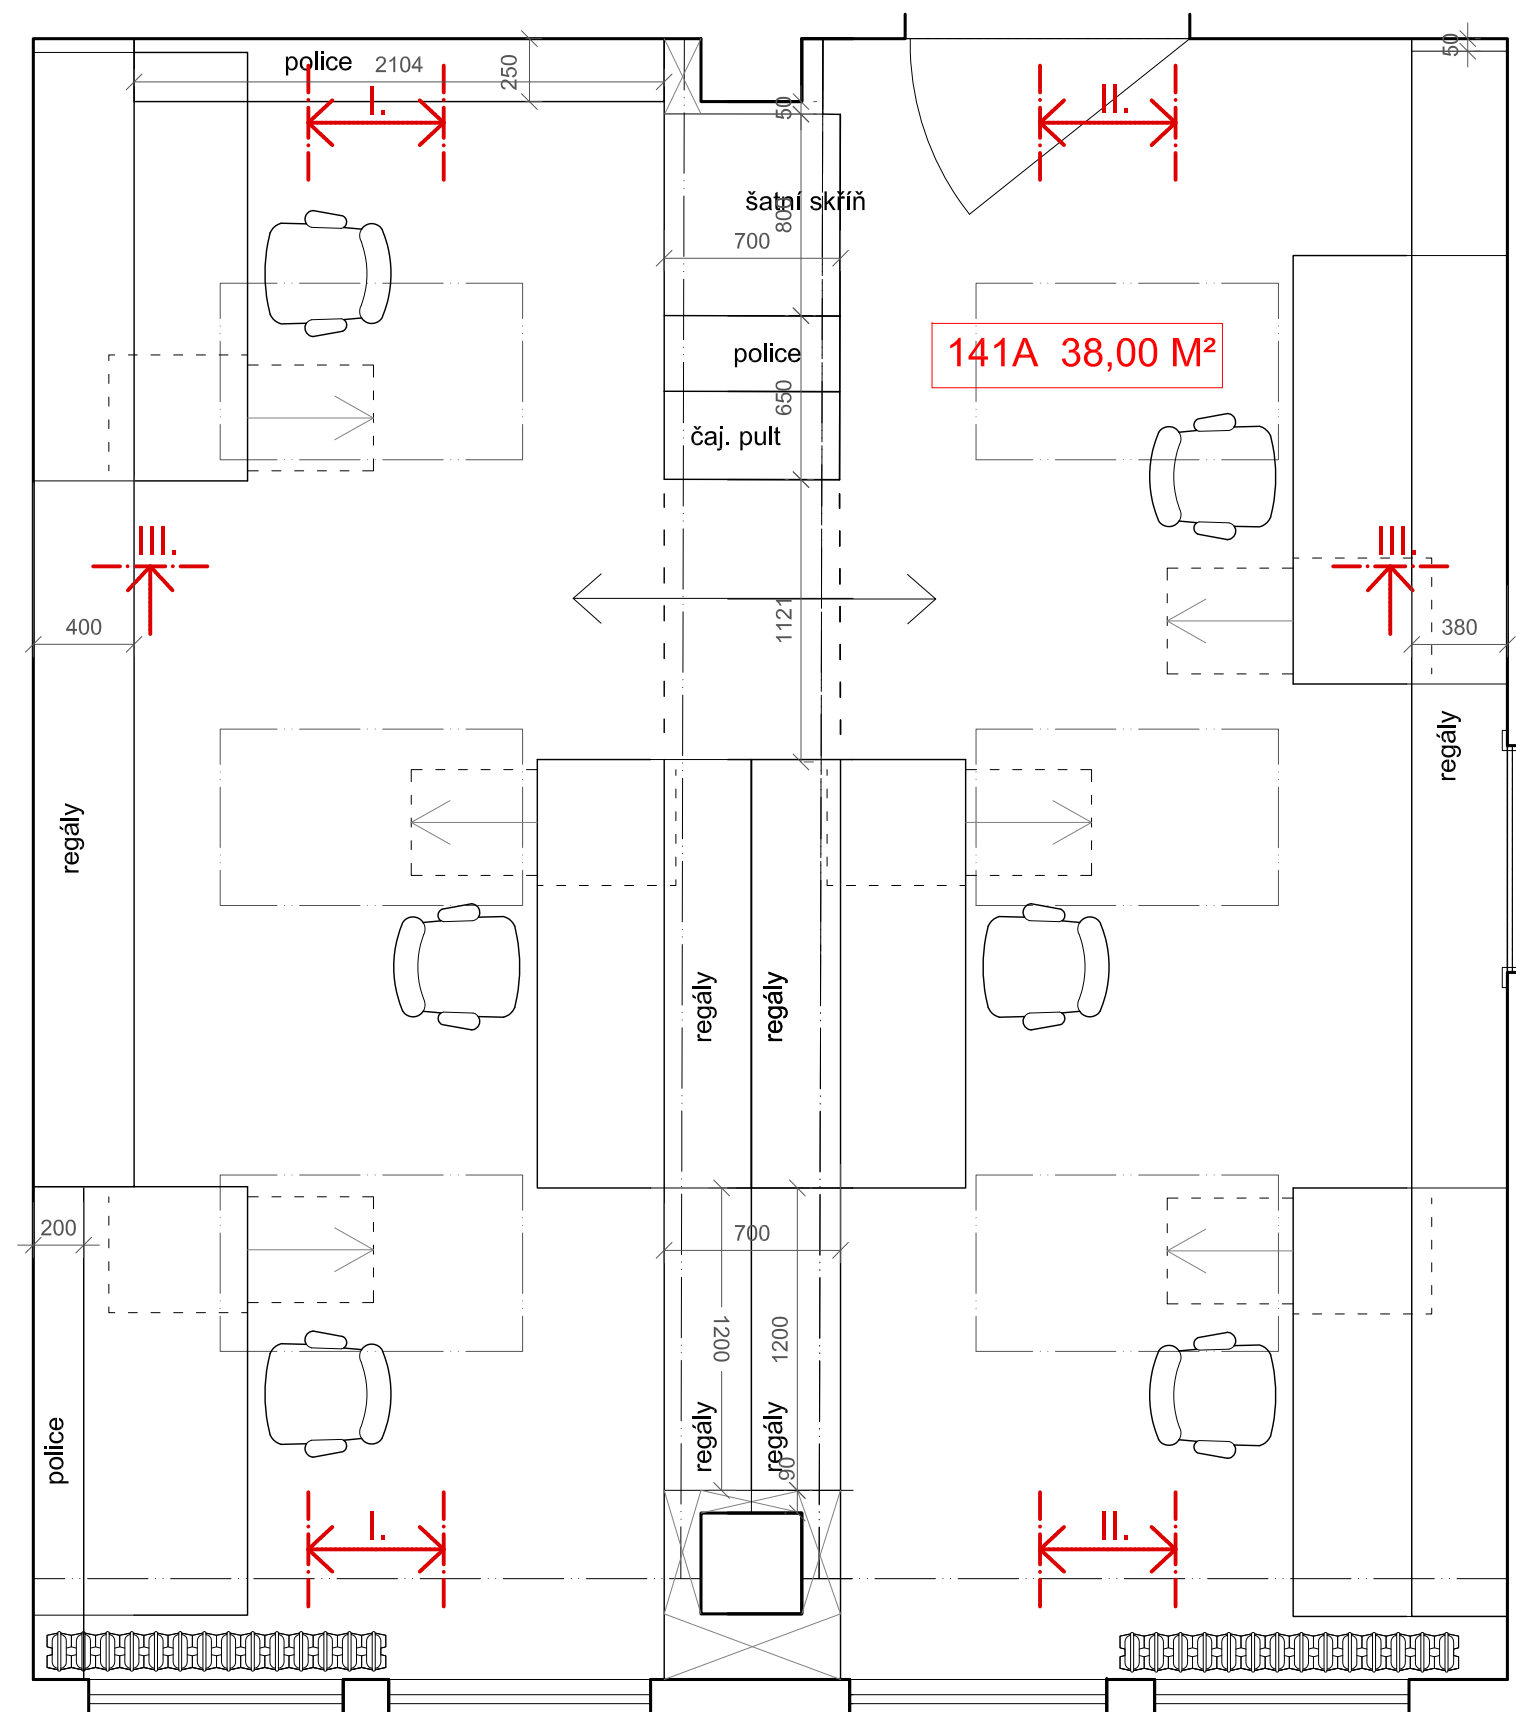


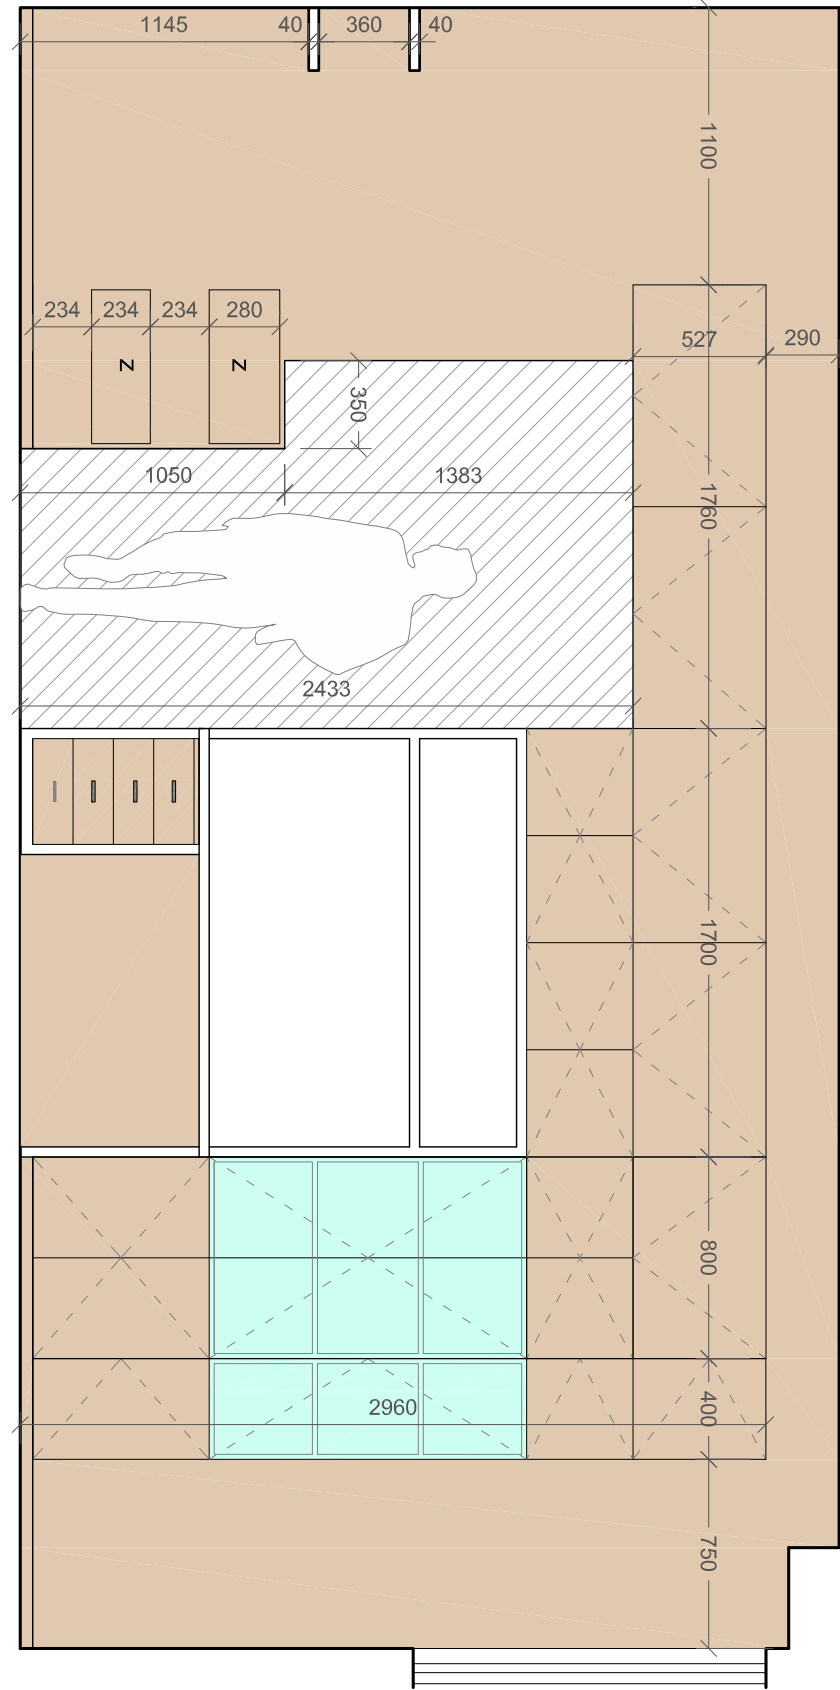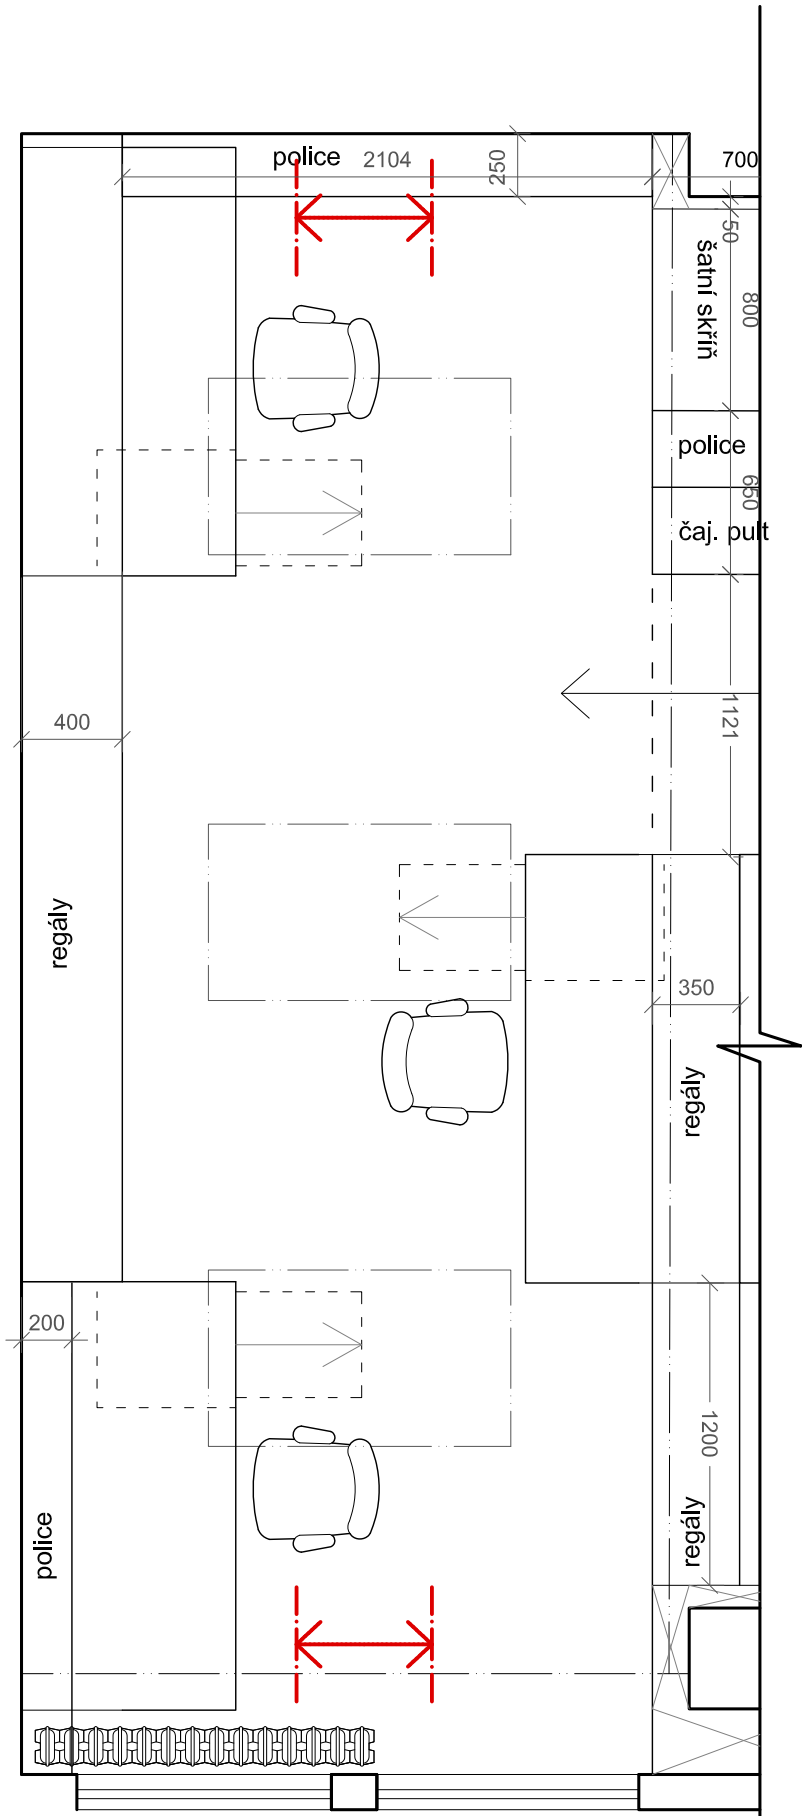
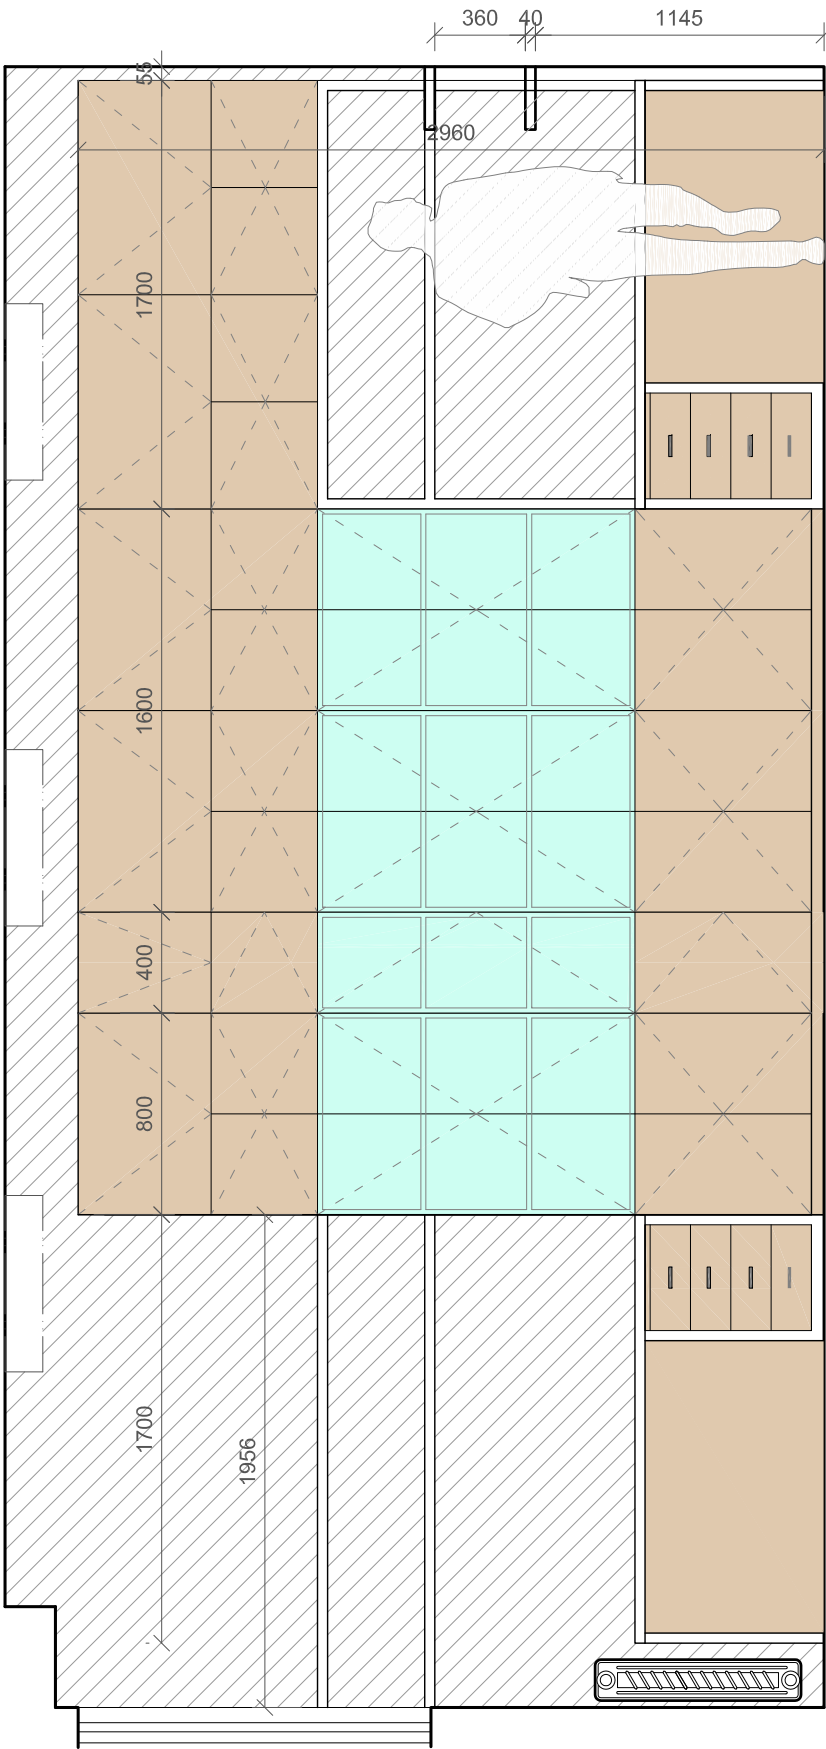


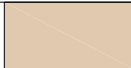
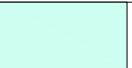
	OMÍTKA		DŘEVO		BÍLÁ		SKLO	POZNÁMKA:
DATUM: 5/2017	AUTOR: ING.ARCH. MARTIN JOSEK	PROJEKT: KANCELÁŘE PRO HISTORICKÝ ÚSTAV AV ČR		KANCELÁŘ 141 A I. ČÁST		FORMÁT: A3	M: 1:30	ČÍSLO VÝKRESU: 11

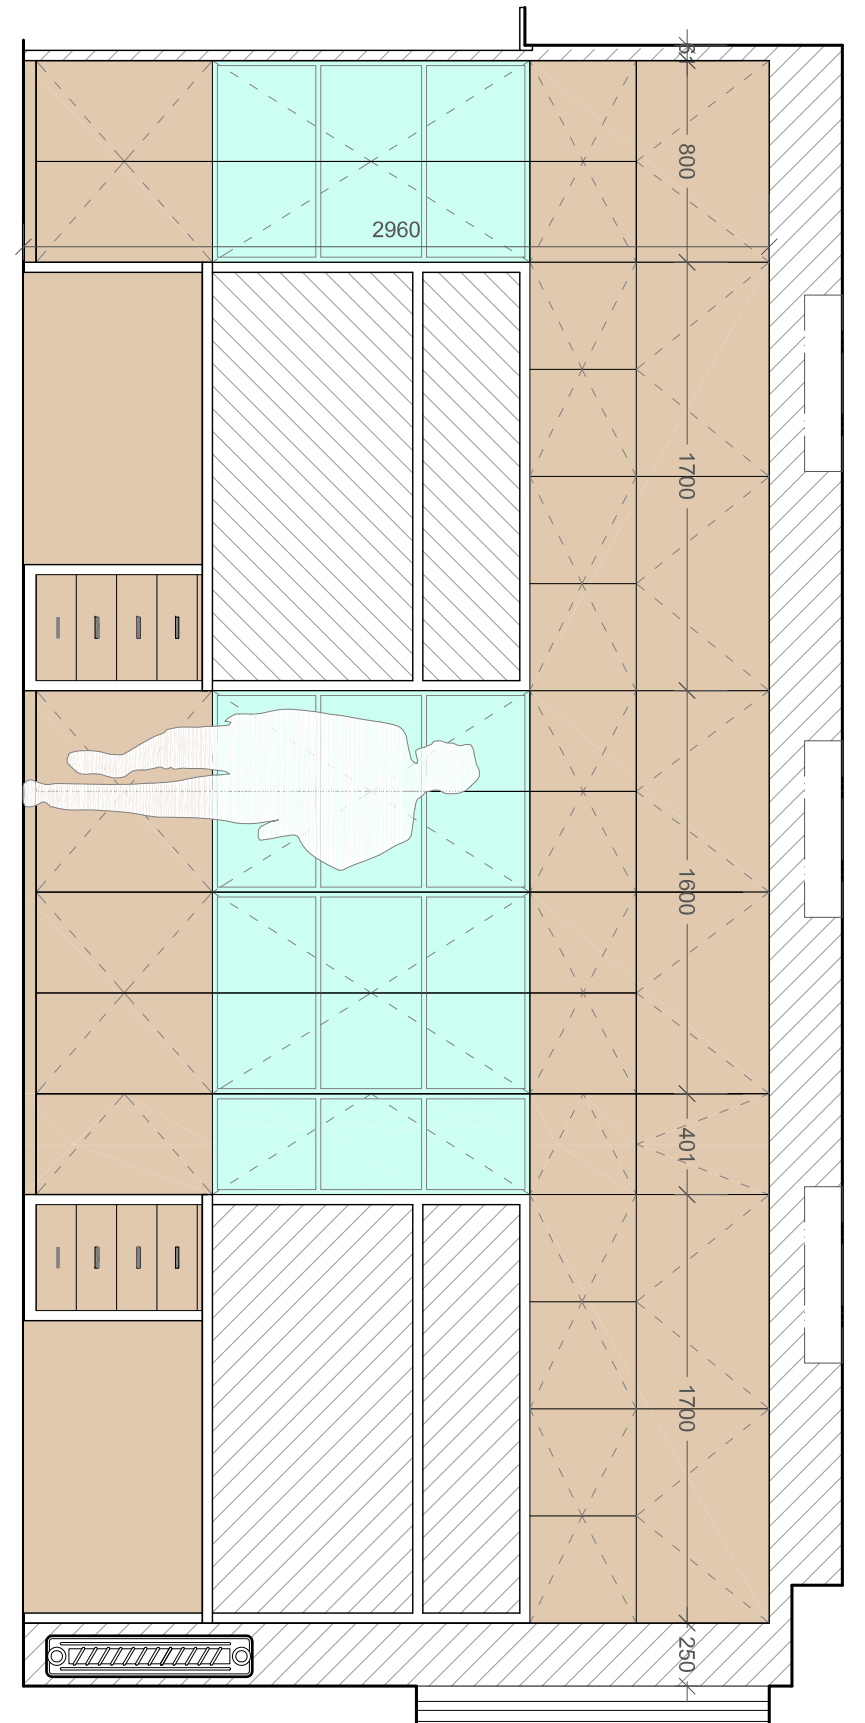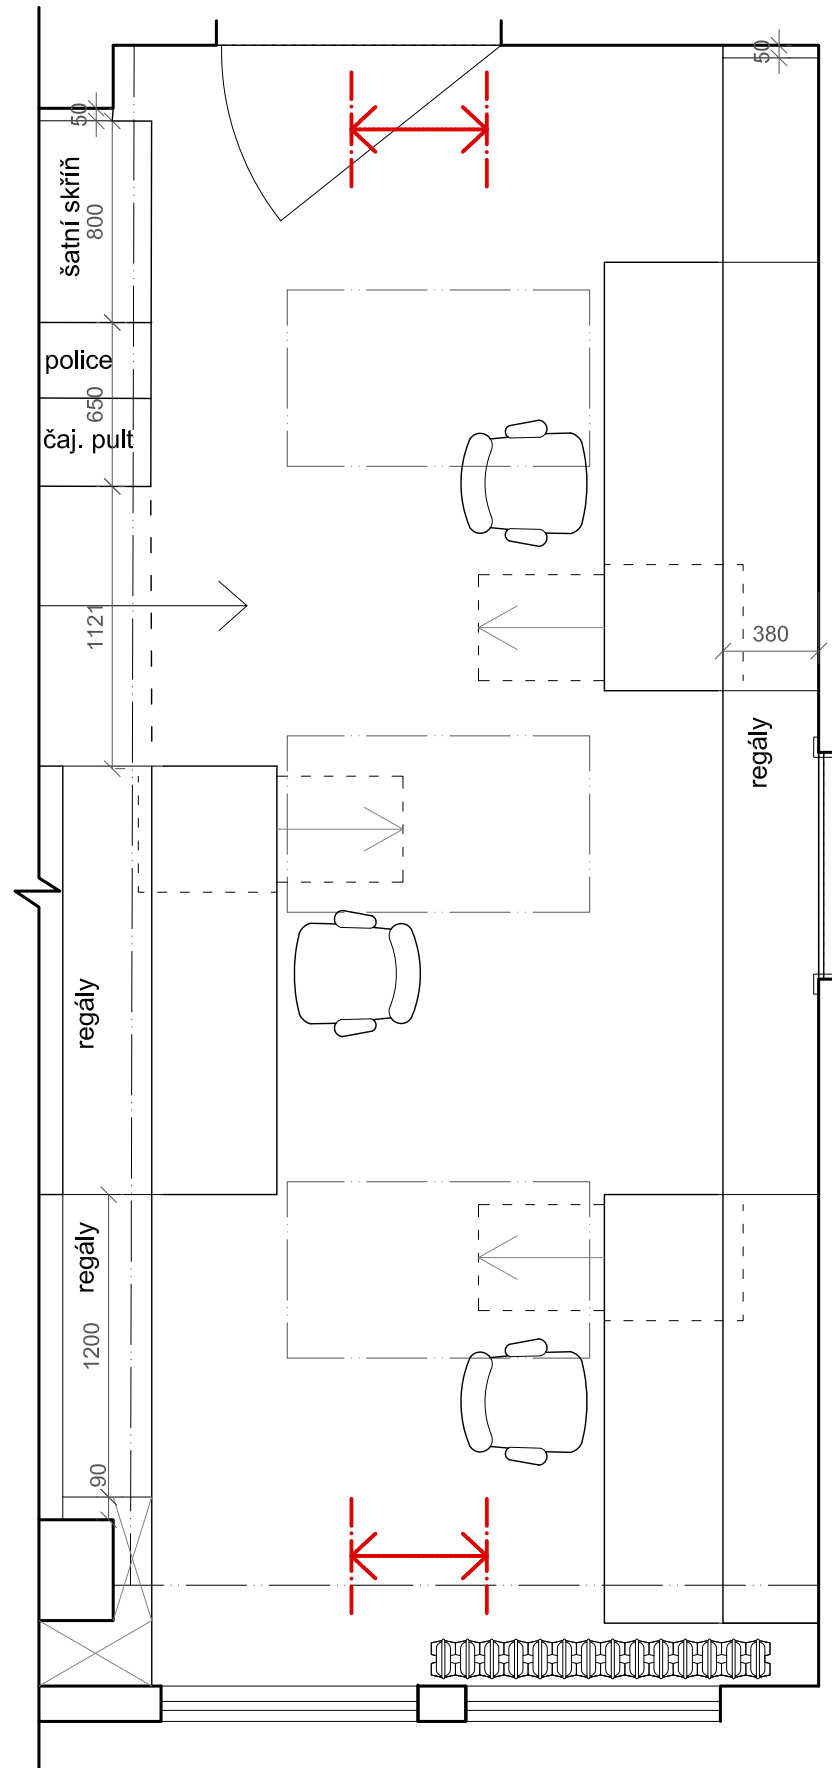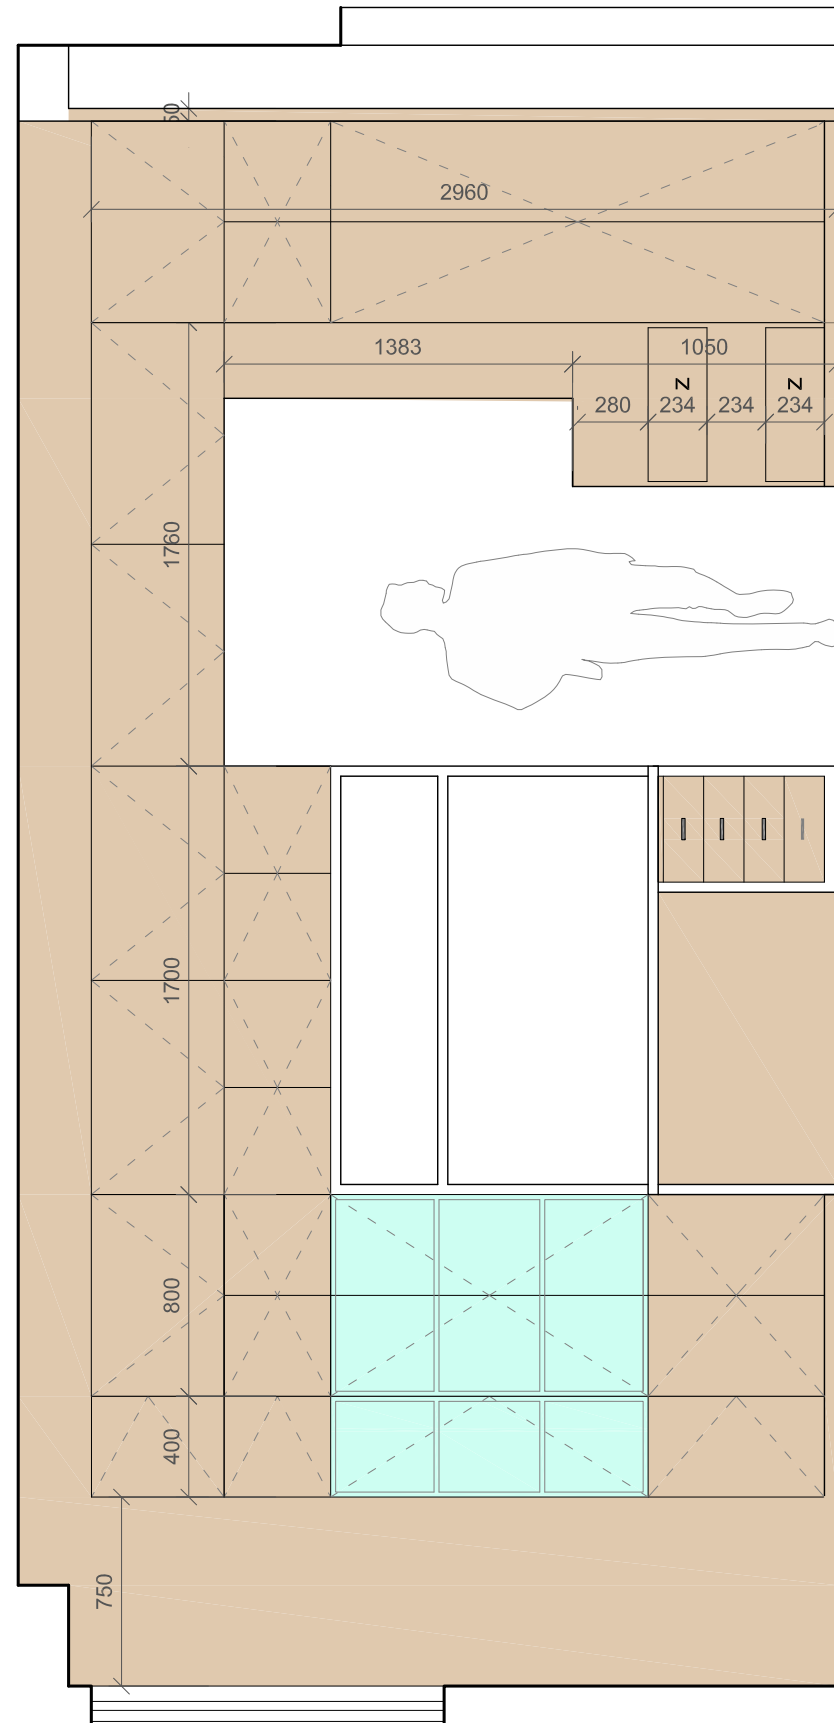



	OMÍTKA		DŘEVO		BÍLÁ		SKLO	POZNÁMKA:		
DATUM: 5/2017	AUTOR: ING.ARCH. MARTIN JOSEK		PROJEKT: KANCELÁŘE PRO HISTORICKÝ ÚSTAV AV ČR		KANCELÁŘ 141 A - II. ČÁST			FORMÁT: A3	M: 1:30	ČÍSLO VÝKRESU: 12

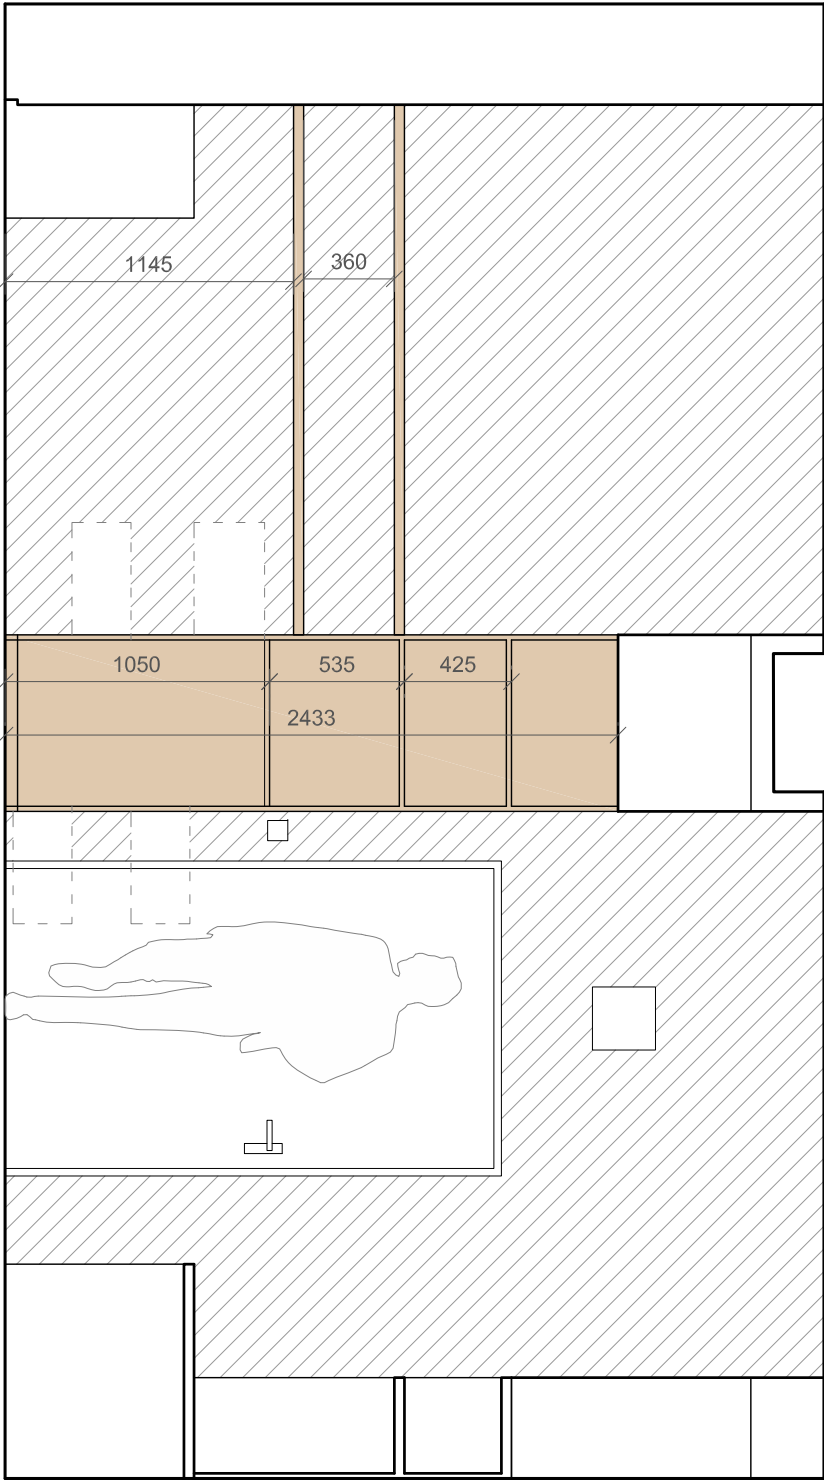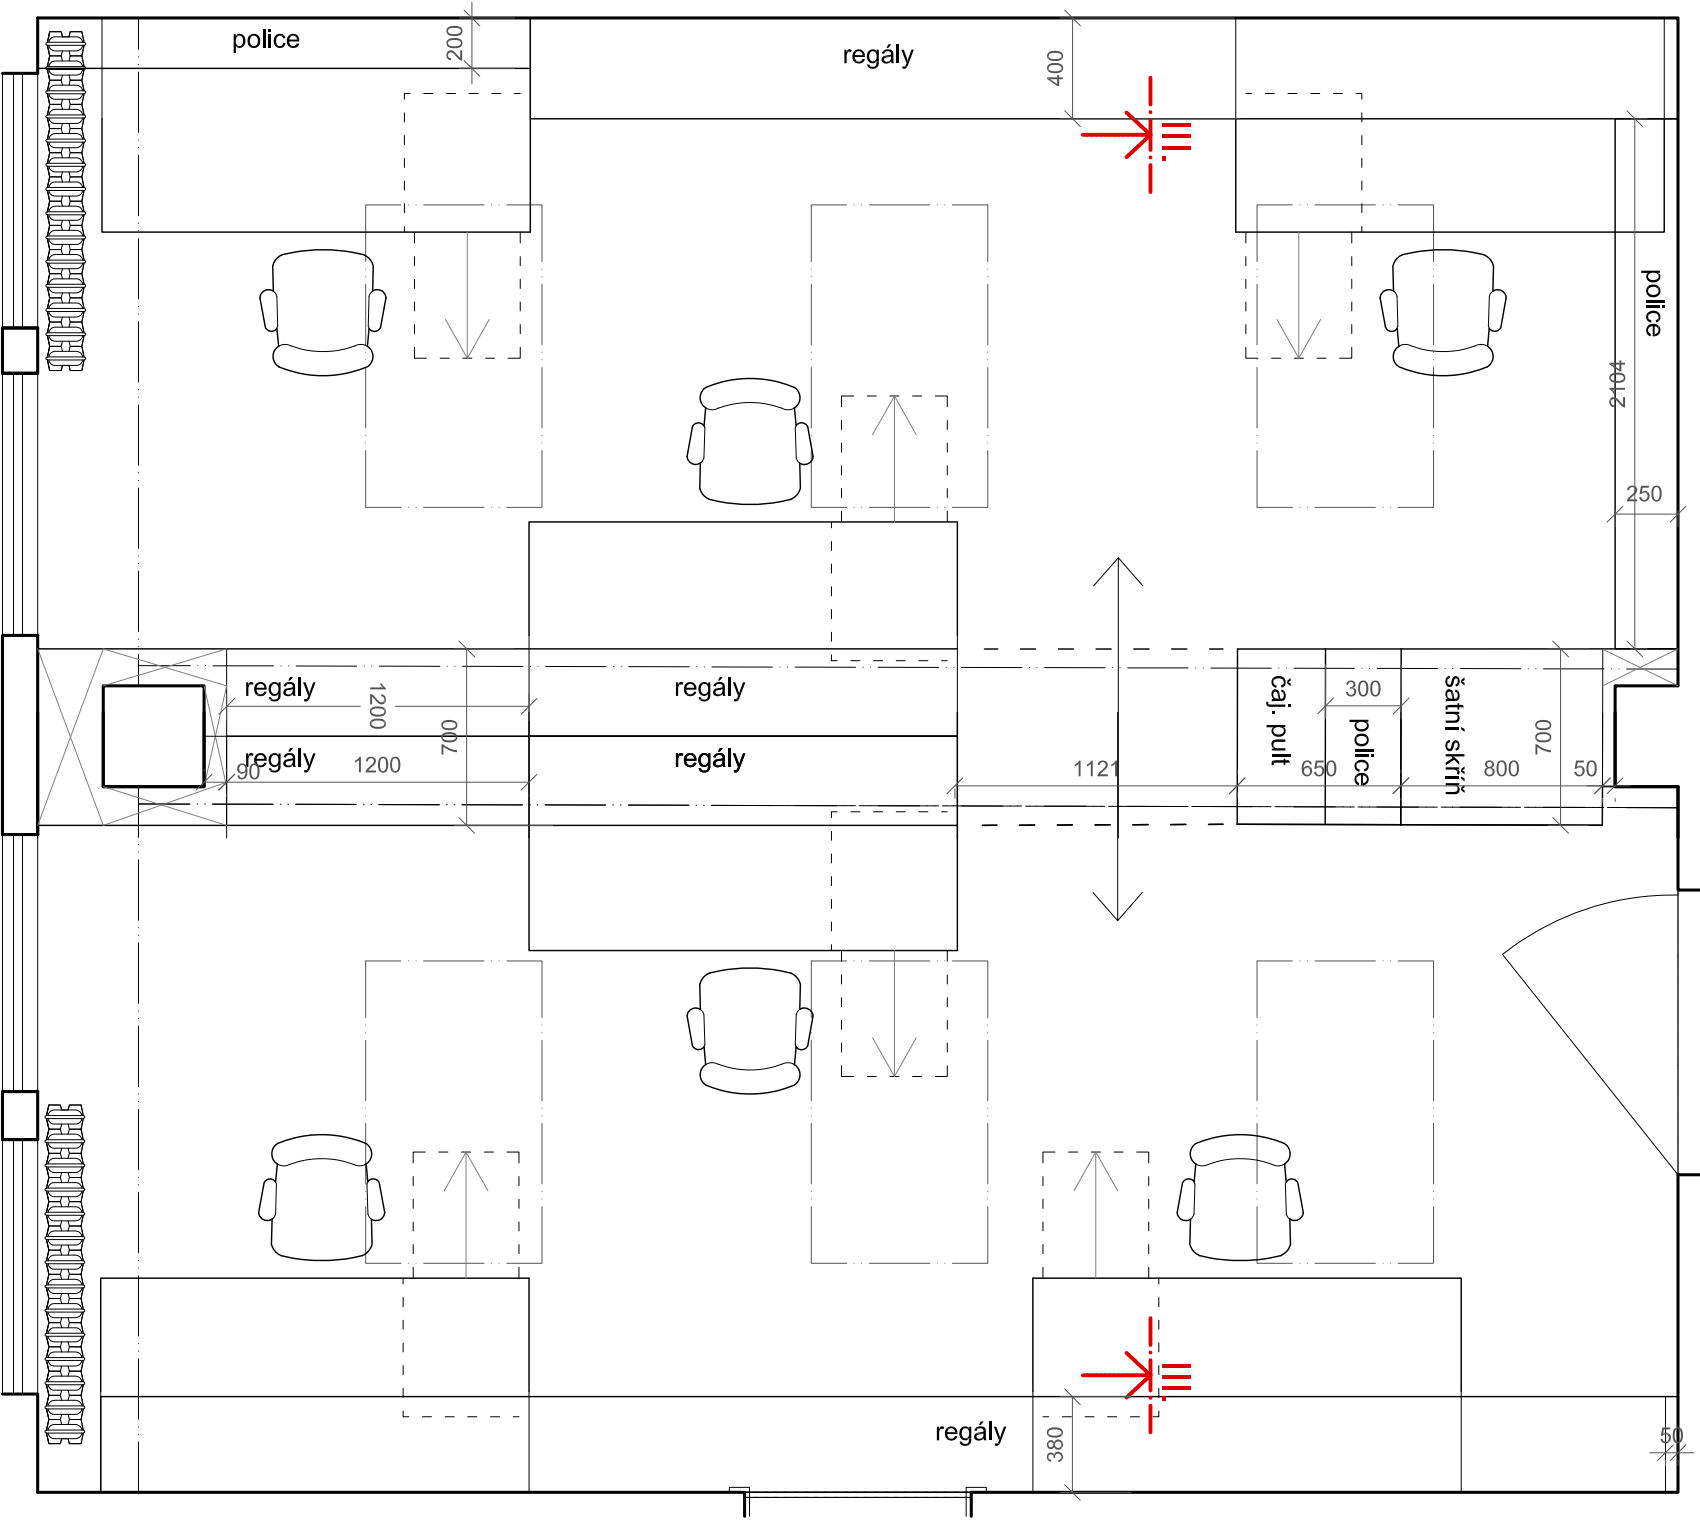

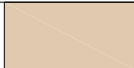
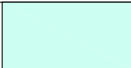
	OMÍTKA		DŘEVO		BÍLÁ		SKLO	POZNÁMKA:
DATUM: 5/2017	AUTOR: ING.ARCH. MARTIN JOSEK	PROJEKT: KANCELÁŘE PRO HISTORICKÝ ÚSTAV AV ČR		KANCELÁŘ 141 A - III. ČÁST		FORMÁT: A3	M: 1:30	ČÍSLO VÝKRESU: 13

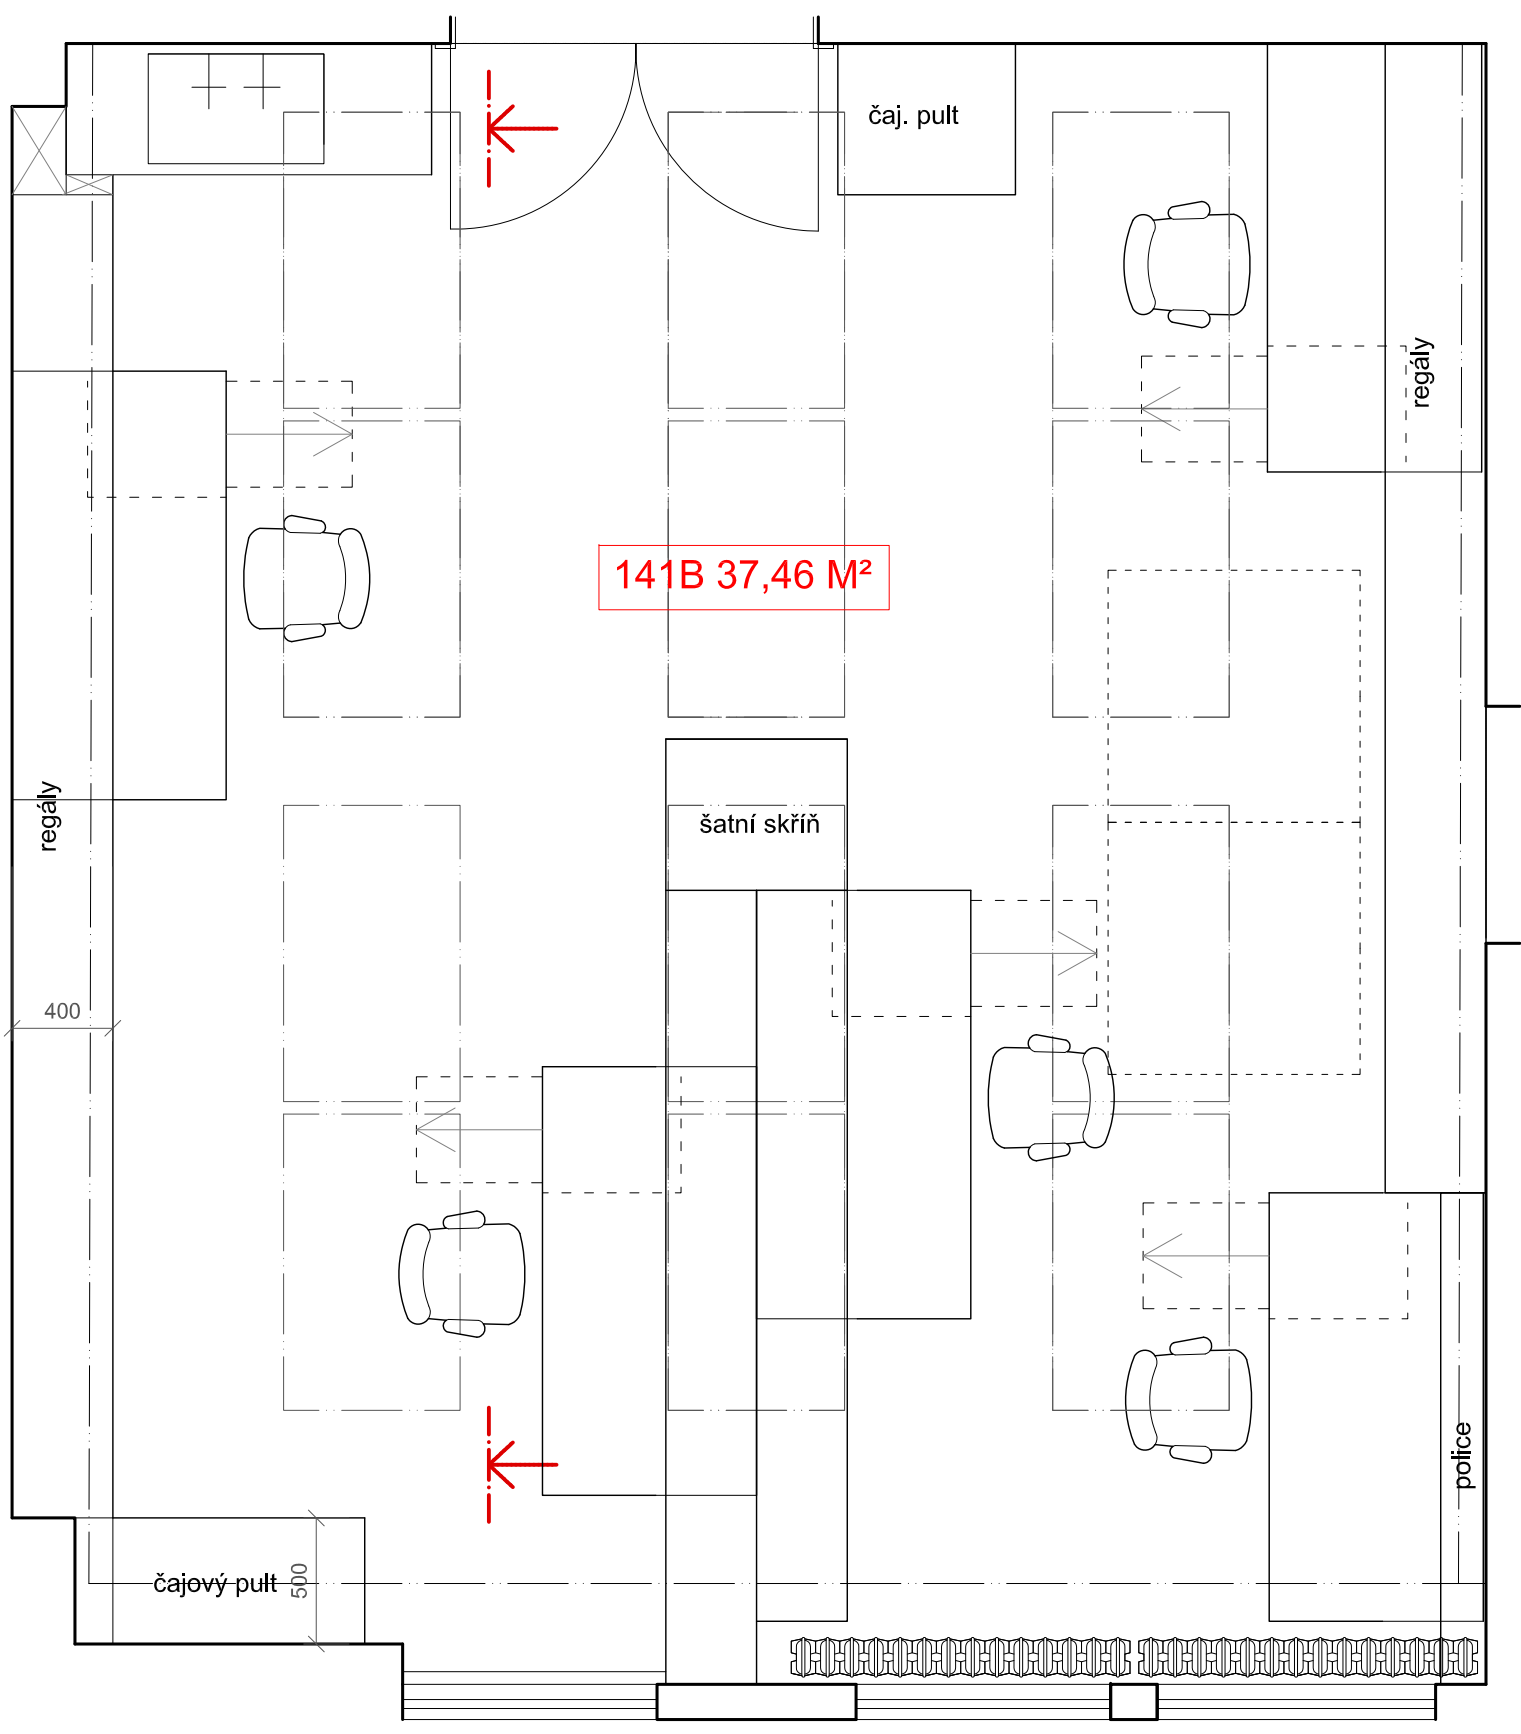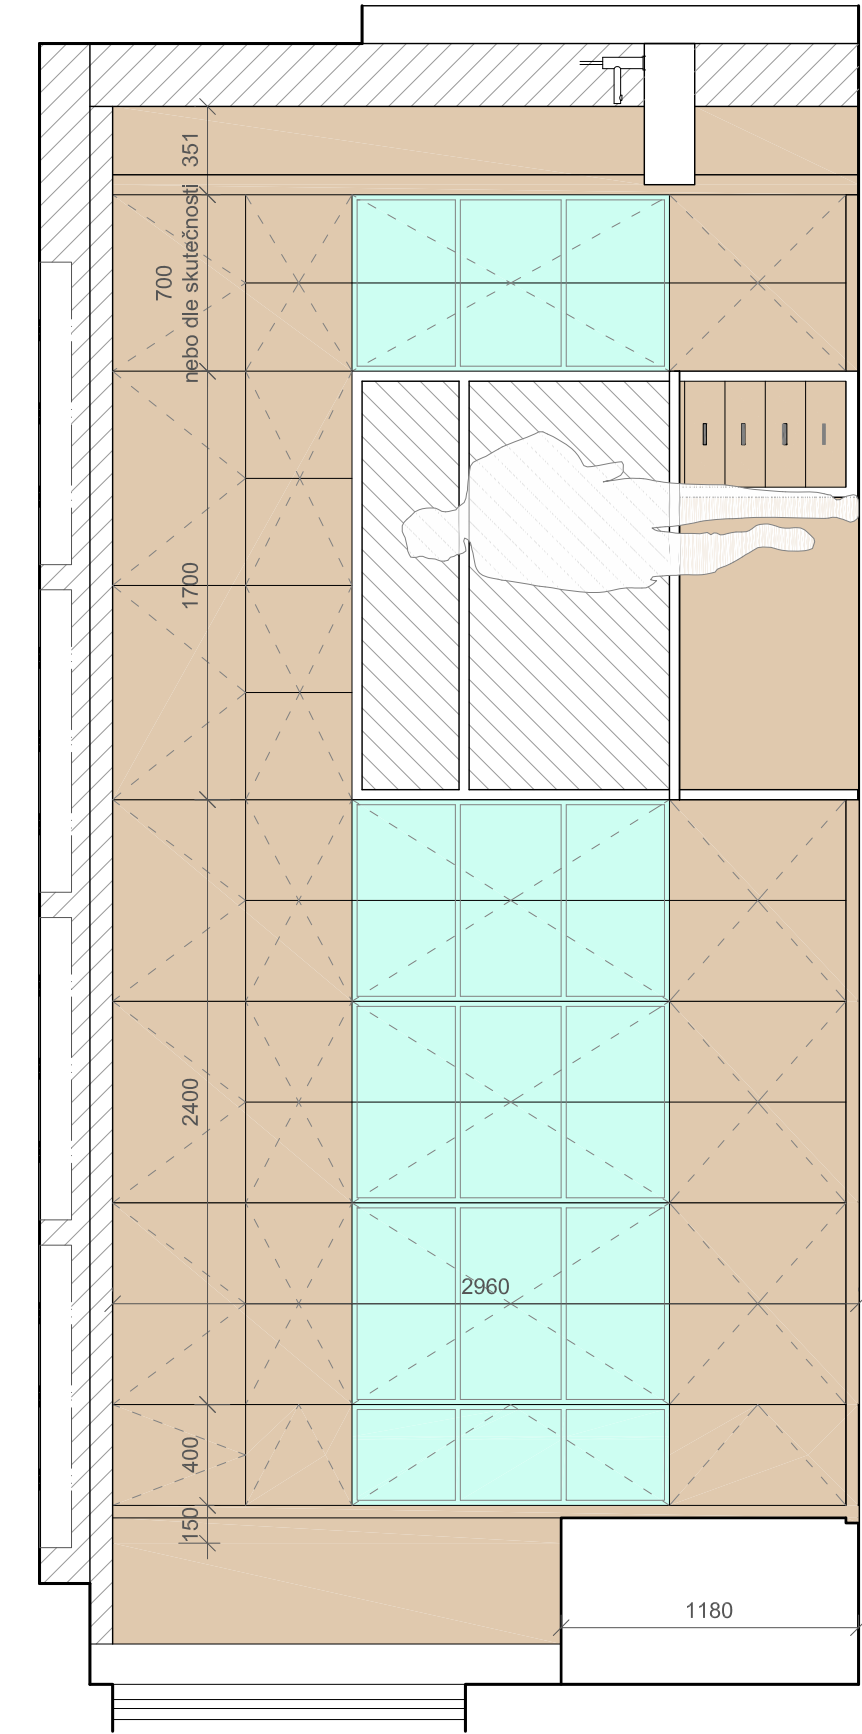



	OMÍTKA		DŘEVO		BÍLÁ		SKLO	POZNÁMKA:		
DATUM: 5/2017	AUTOR: ING.ARCH. MARTIN JOSEK		PROJEKT: KANCELÁŘE PRO HISTORICKÝ ÚSTAV AV ČR		KANCELÁŘ 141 B 1.ČÁST		FORMÁT: A3	M: 1:30	ČÍSLO VÝKRESU: 14	

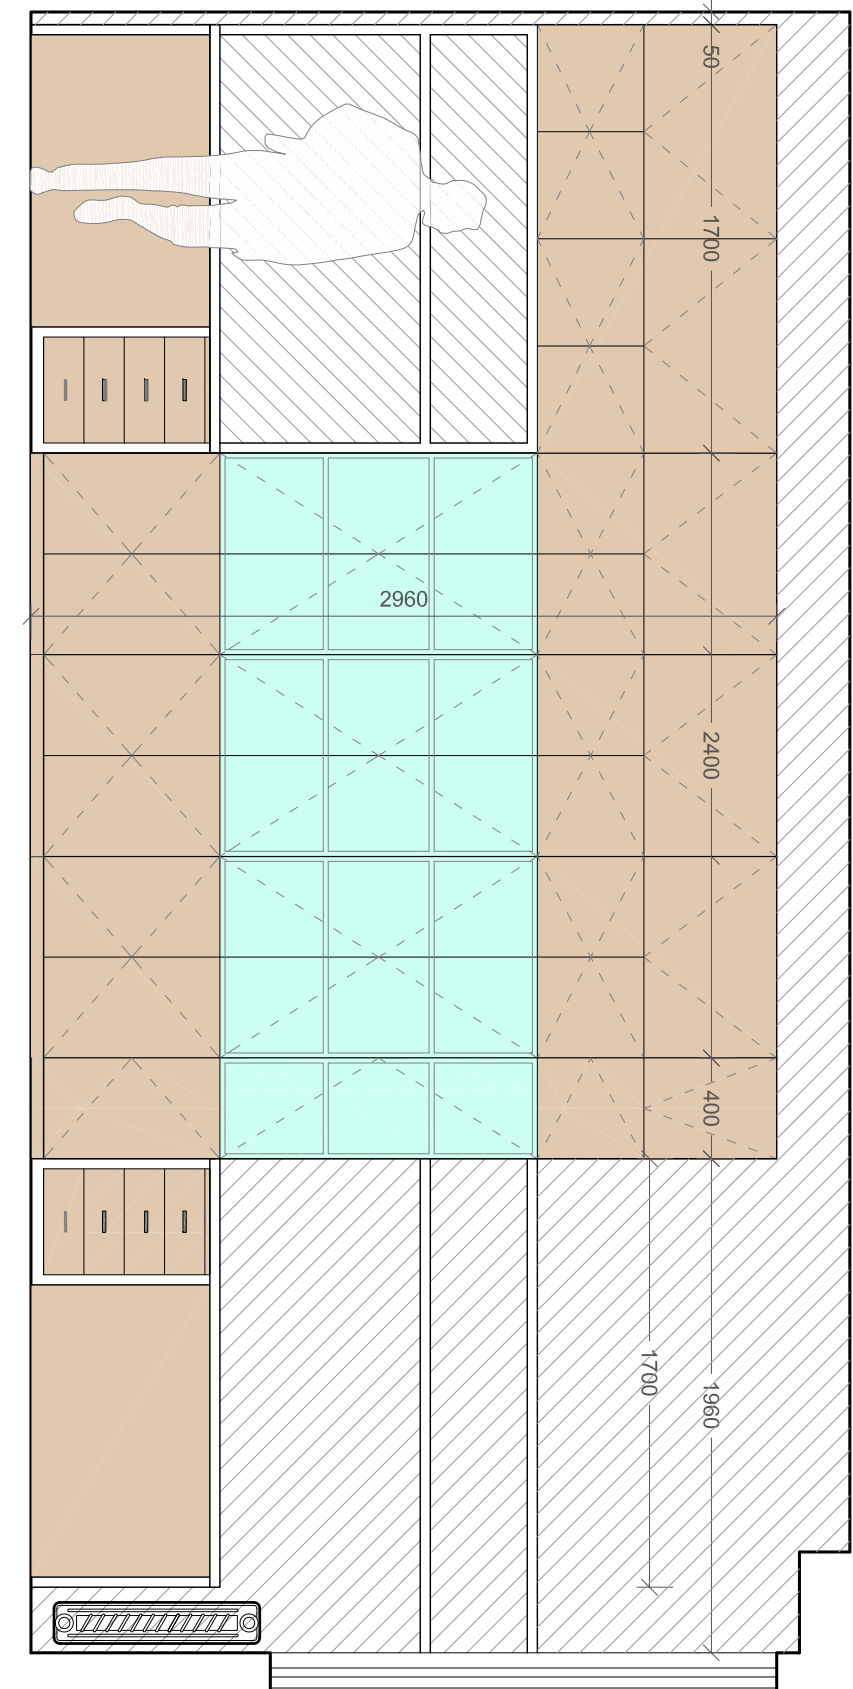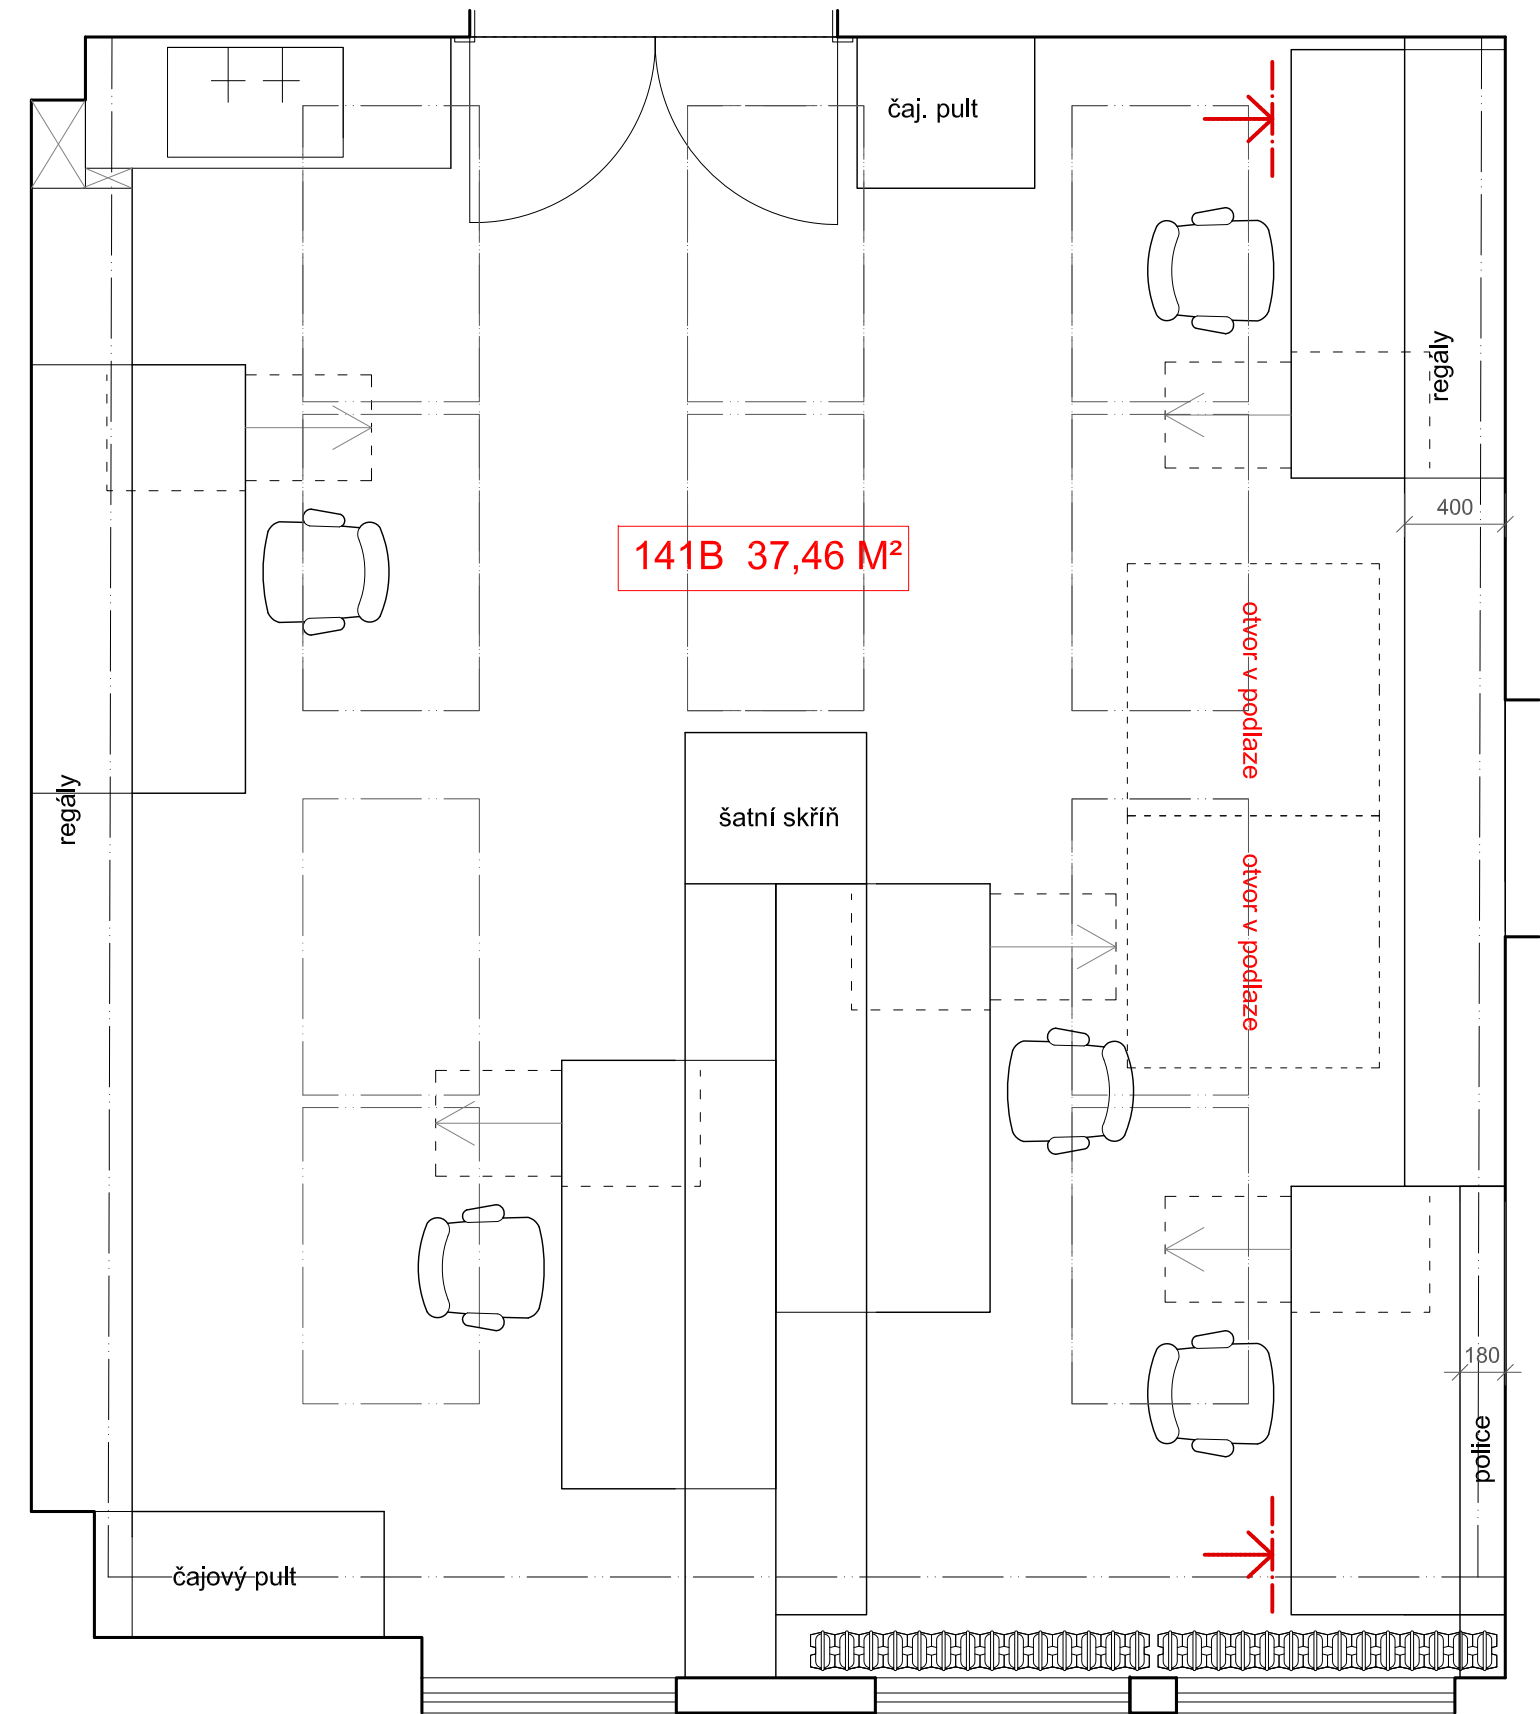




	OMÍTKA	DŘEVO		BÍLÁ	SKLO	POZNÁMKA:
DATUM: 5/2017	AUTOR: ING.ARCH. MARTIN JOSEK	PROJEKT: KANCELÁŘE PRO HISTORICKÝ ÚSTAV AV ČR		KANCELÁŘ 141 B 2.část		FORMÁT: A3
				M: 1:30	ČÍSLO VÝKRESU: 15	

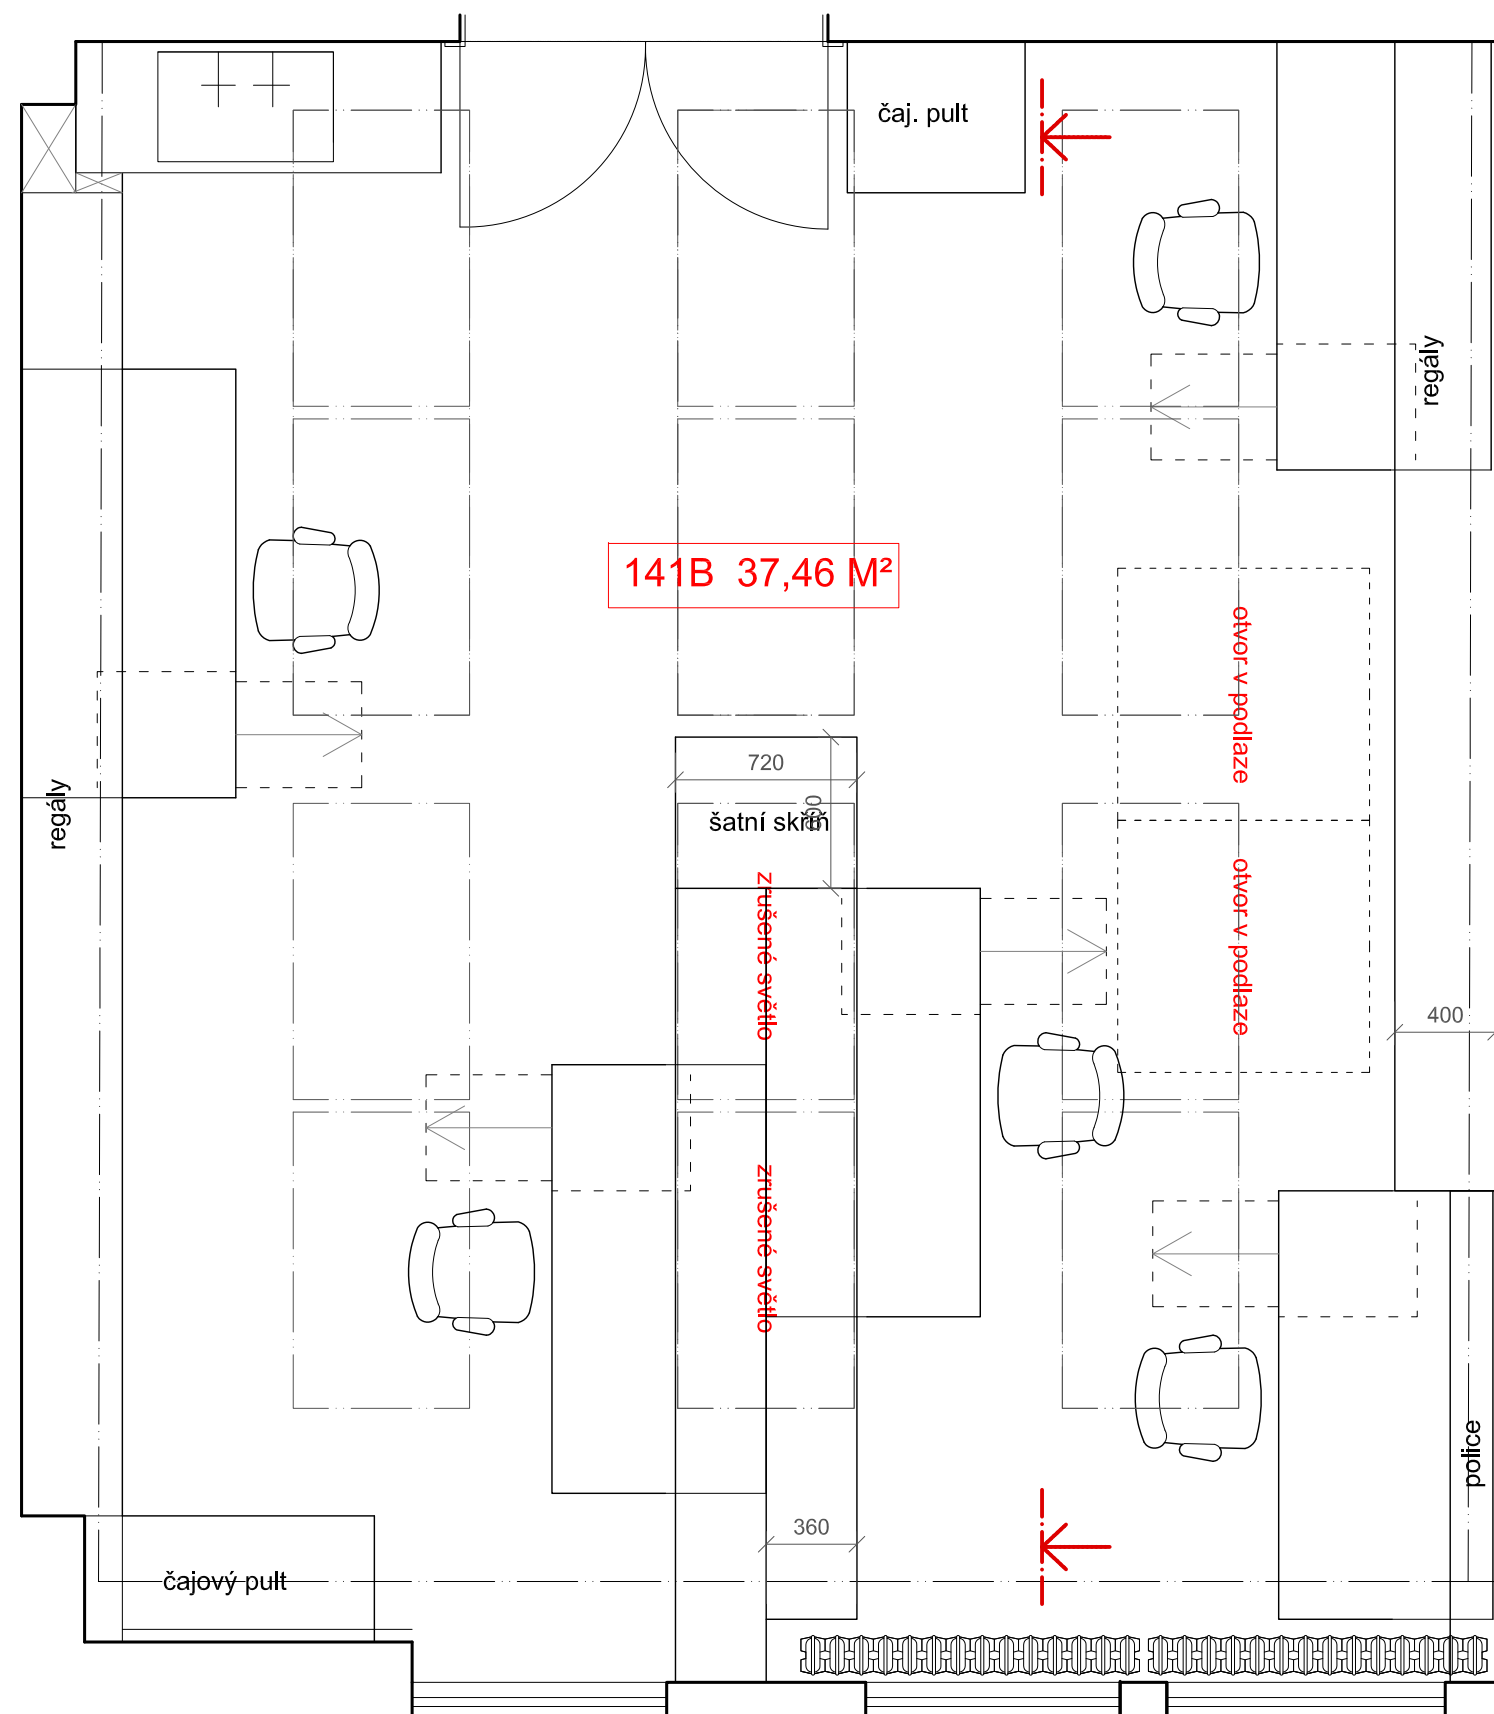
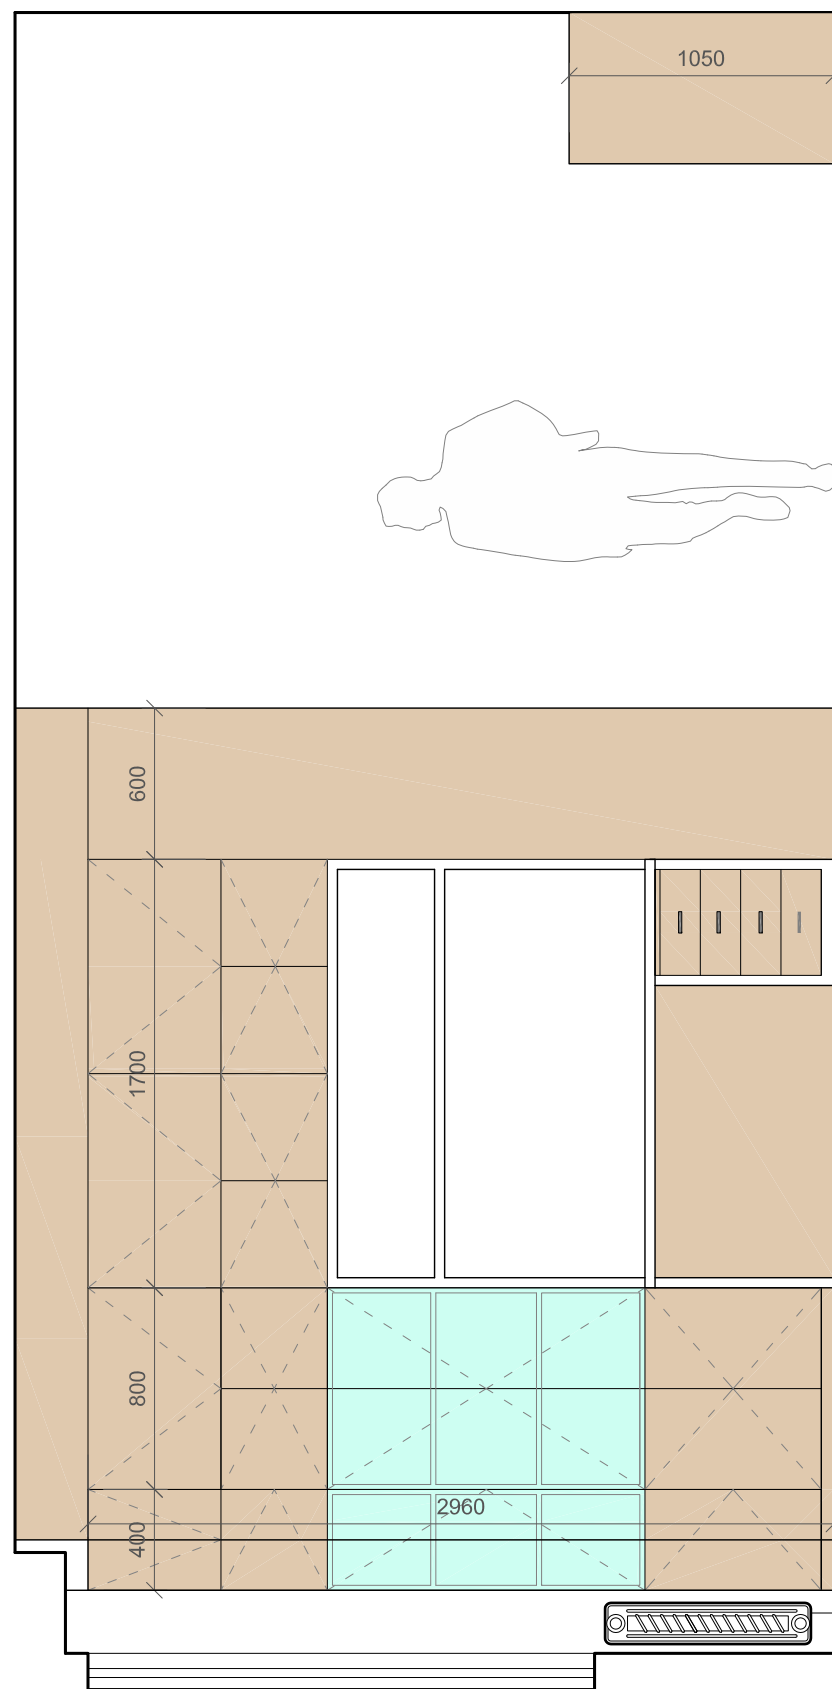




	OMÍTKA		DŘEVO		BÍLÁ		SKLO	POZNÁMKA:		
DATUM: 5/2017	ING.ARCH. MARTIN JOSEK		PROJEKT: KANCELÁŘE PRO HISTORICKÝ ÚSTAV AV ČR			KANCELÁŘ 141 B 3.část		FORMÁT: A3	M: 1:30	ČÍSLO VÝKRESU: 16

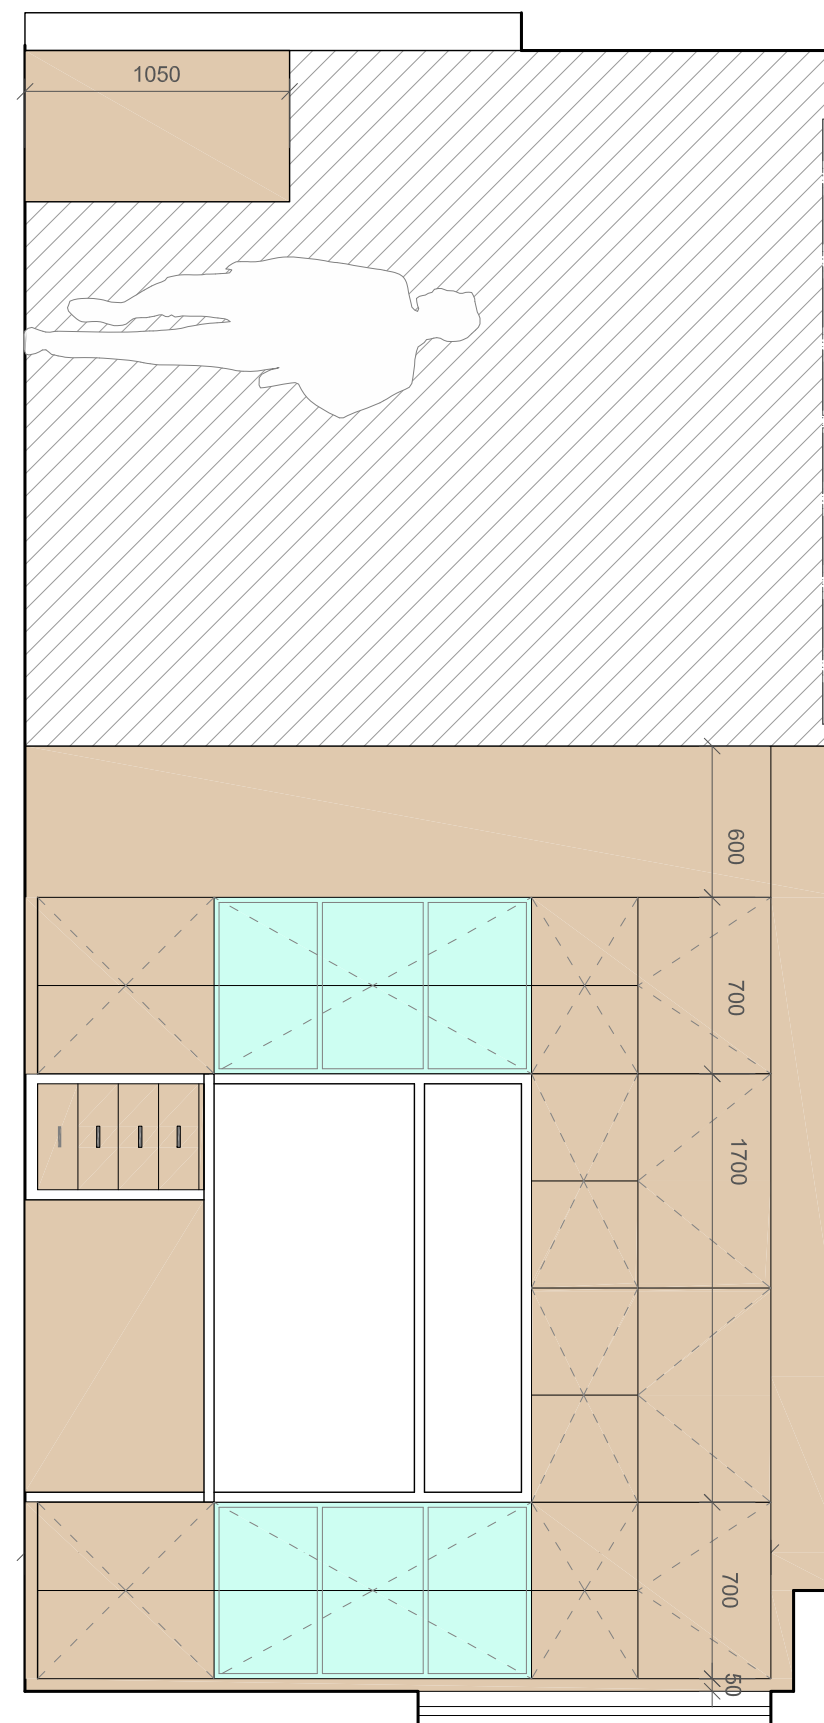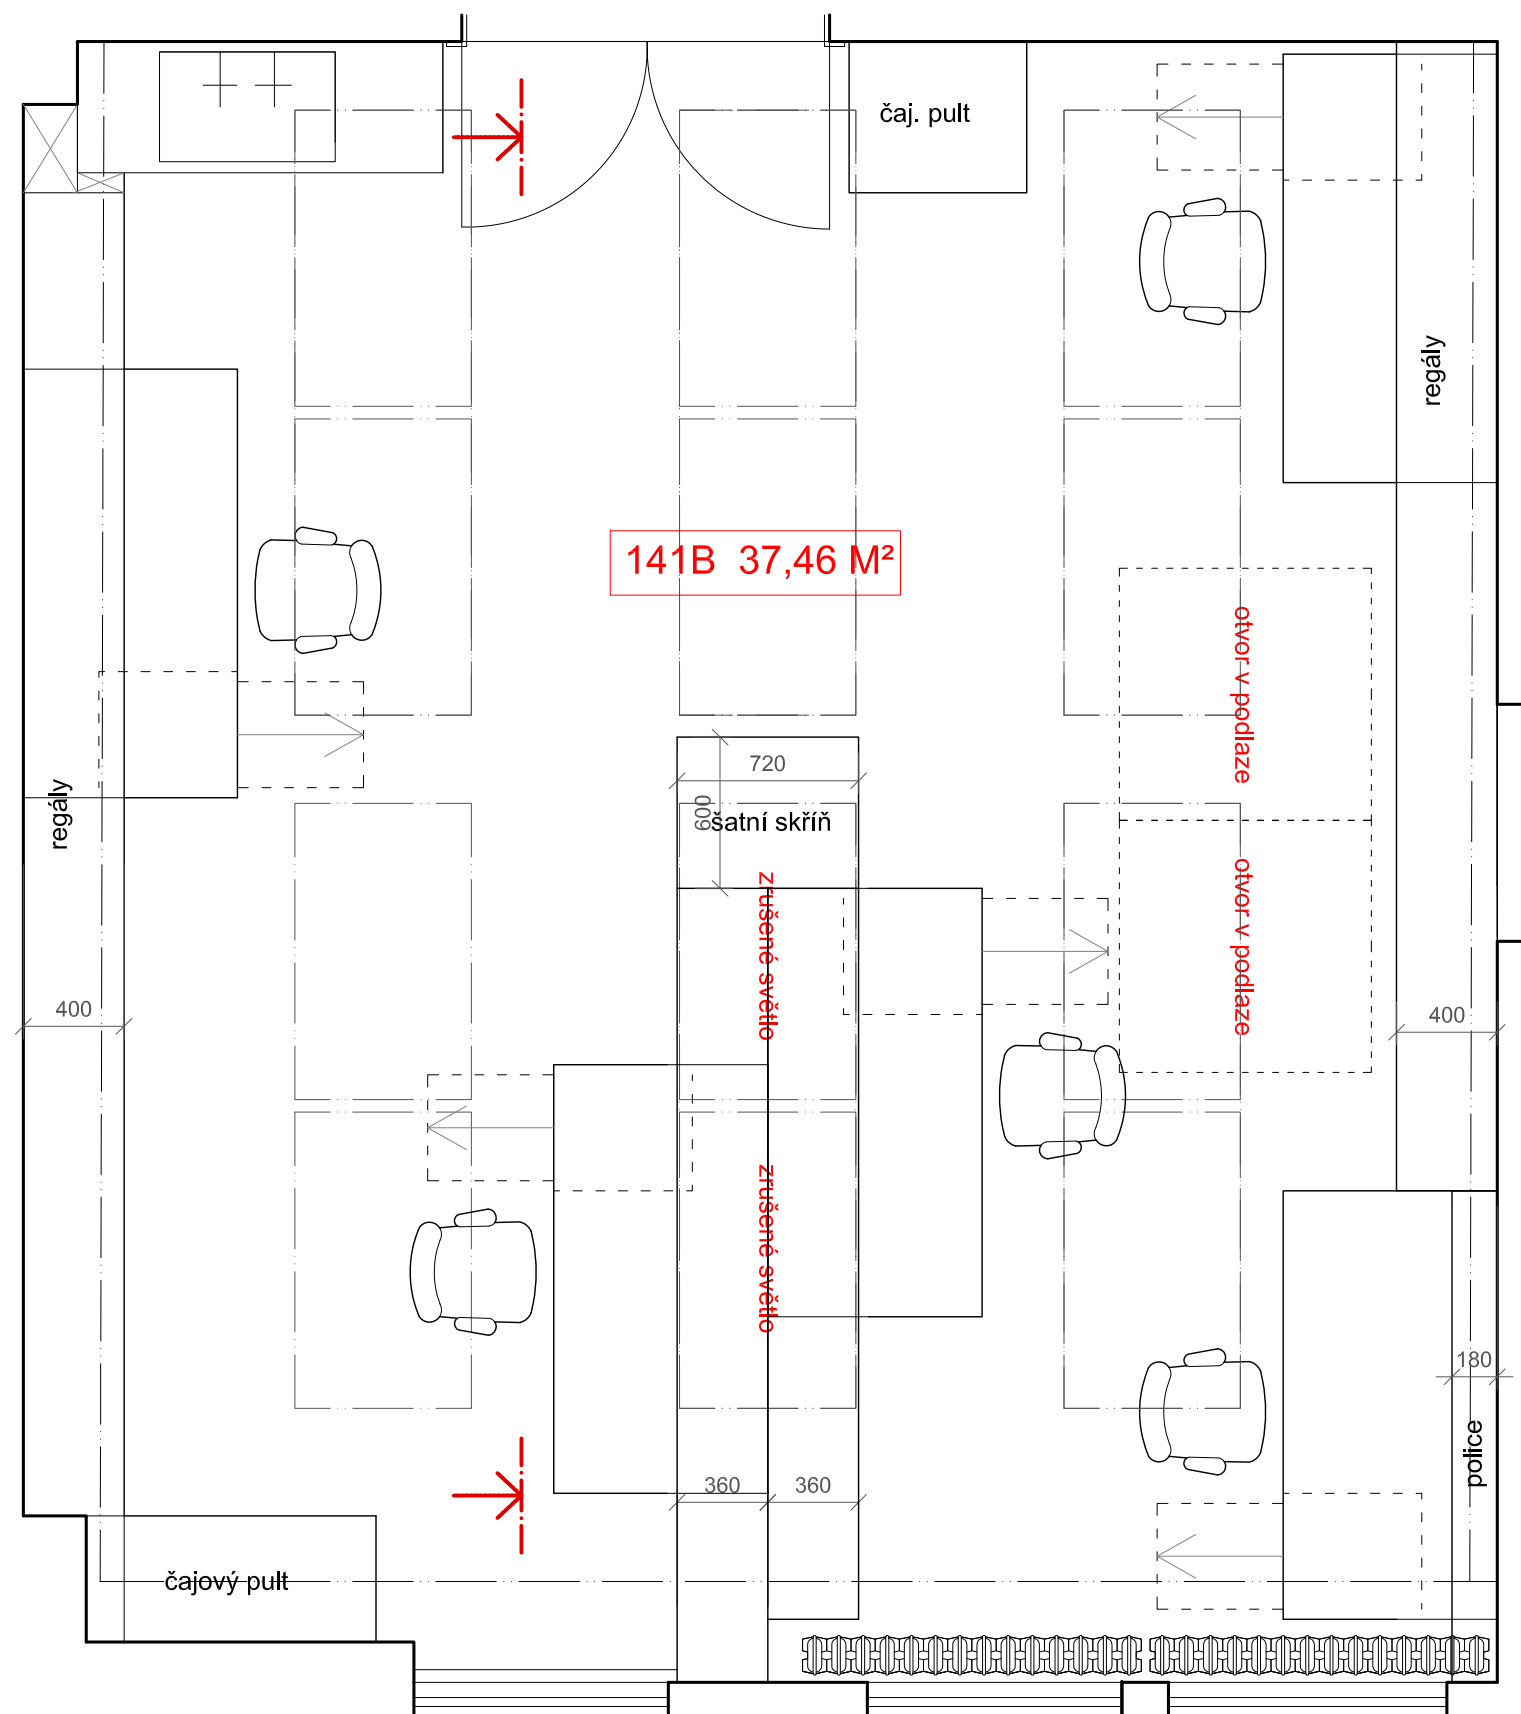



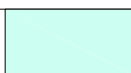
	OMÍTKA		DŘEVO		BÍLÁ		SKLO	POZNÁMKA:		
DATUM: 5/2017	AUTOR: ING.ARCH. MARTIN JOSEK		PROJEKT: KANCELÁŘE PRO HISTORICKÝ ÚSTAV AV ČR		KANCELÁŘ 141 B 4.část		A3	1:30	ČÍSLO VÝKRESU:	17

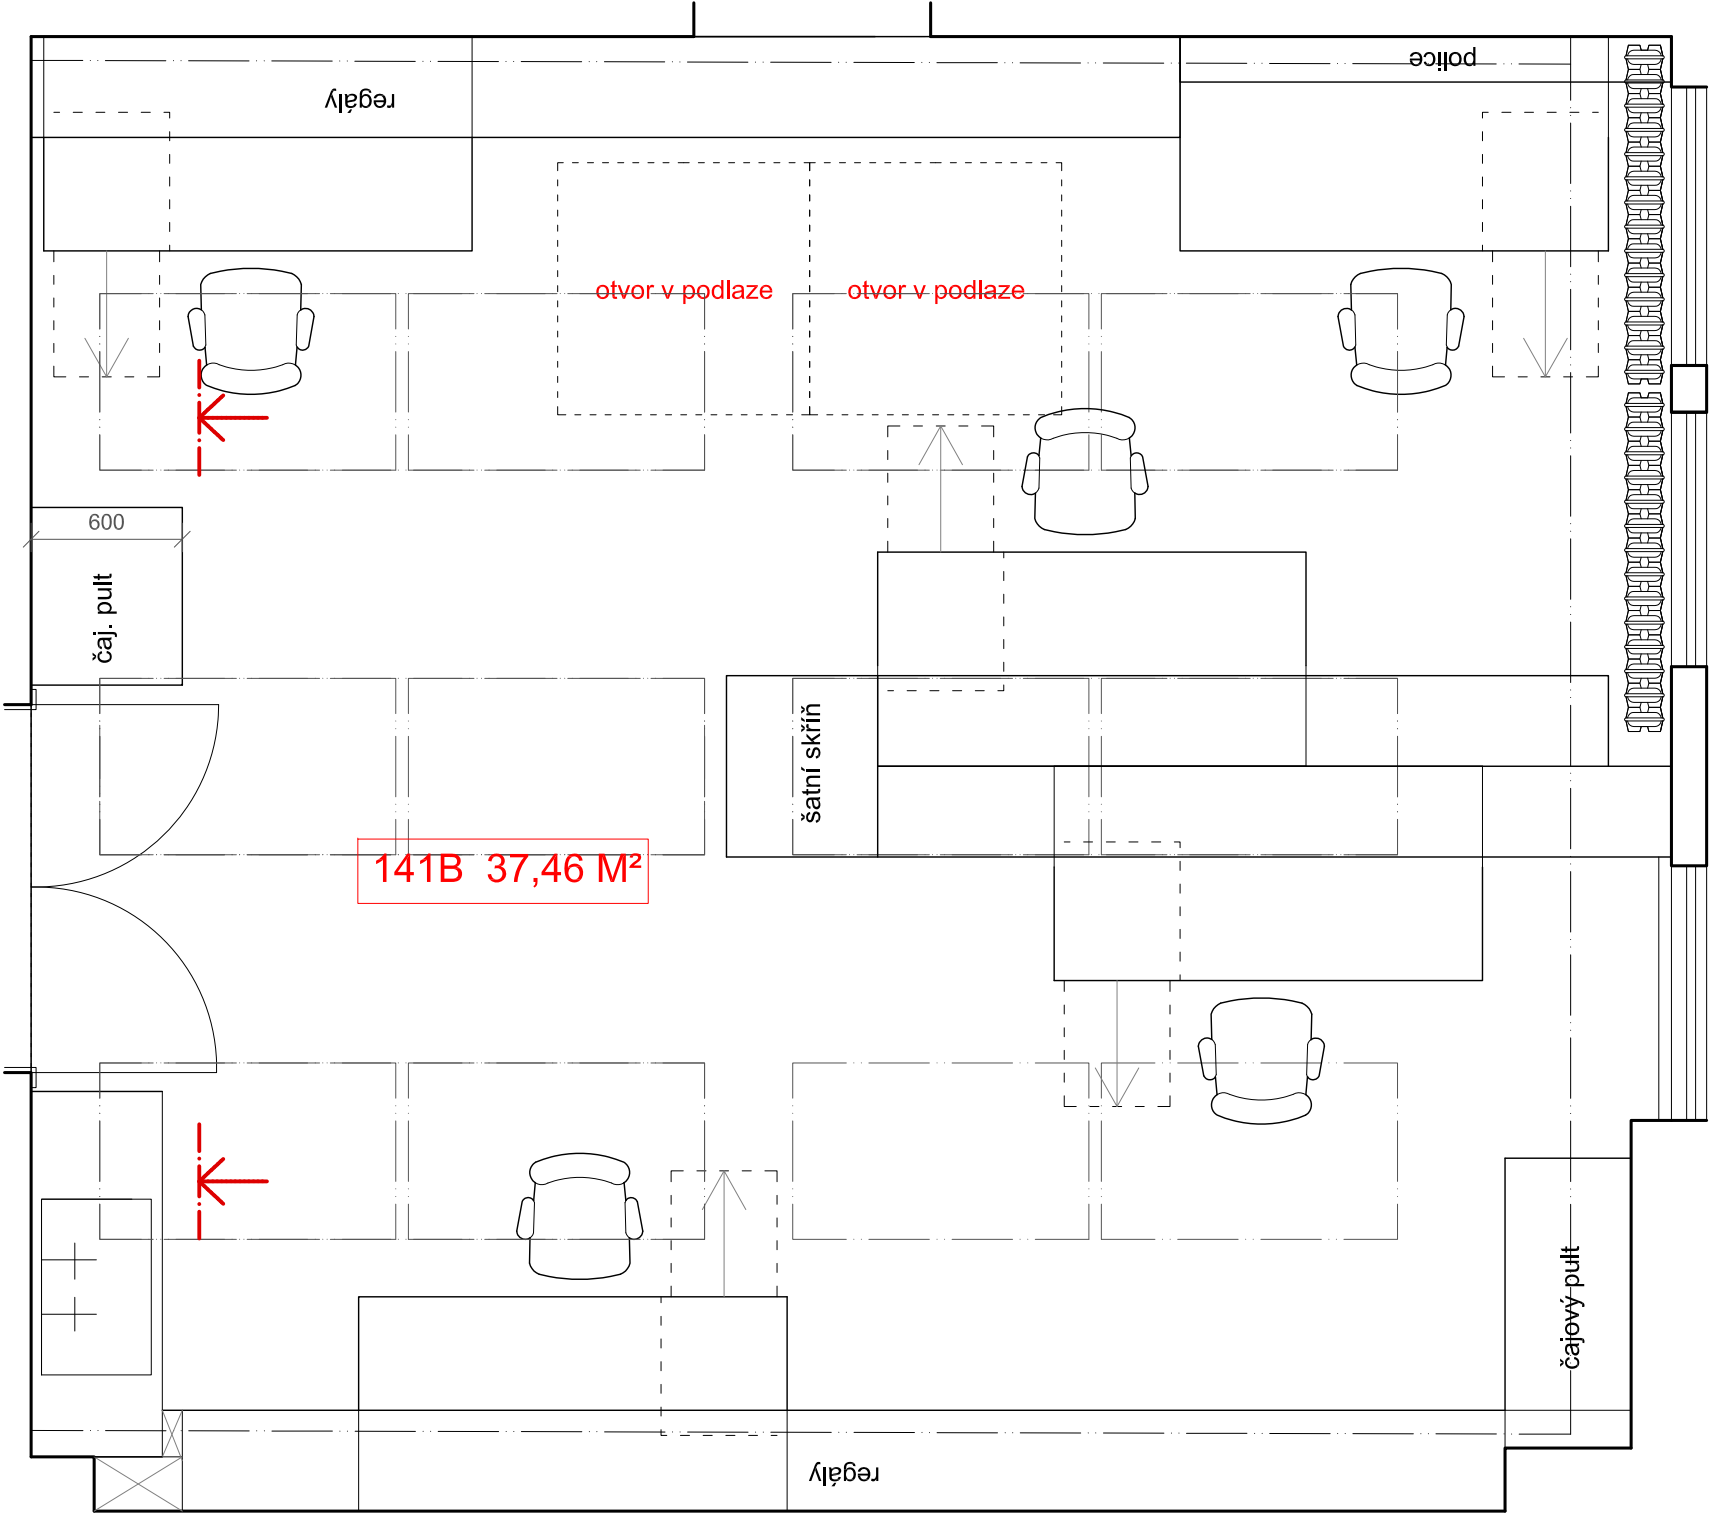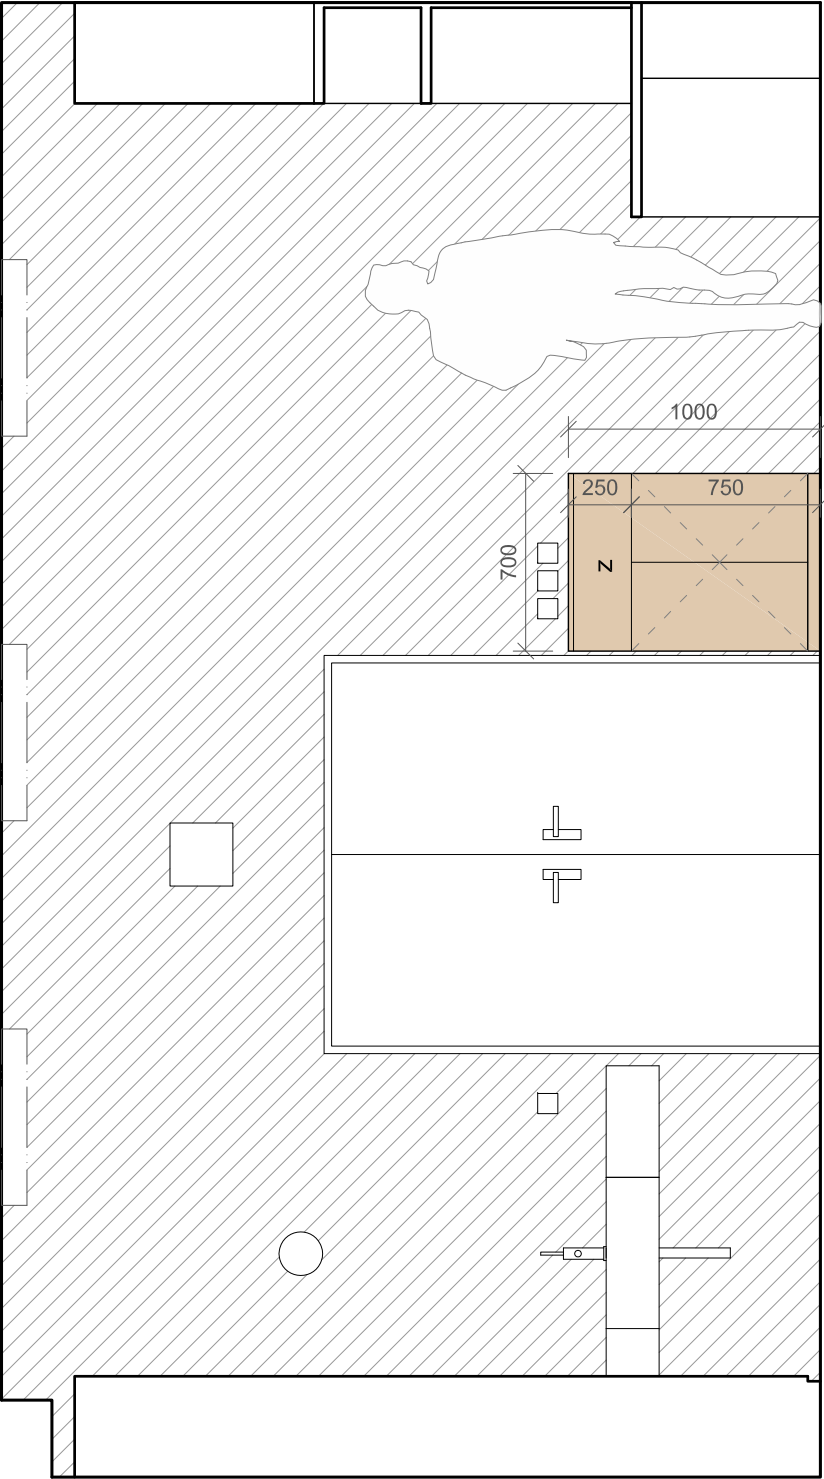


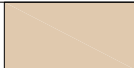
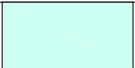
	OMÍTKA		DŘEVO		BÍLÁ		SKLO	POZNÁMKA:		
DATUM: 5/2017	AUTOR: ING.ARCH. MARTIN JOSEK	PROJEKT: KANCELÁŘE PRO HISTORICKÝ ÚSTAV AV ČR		KANCELÁŘ 141 B 5.část			A3	1:30	ČÍSLO VÝKRESU: 18	

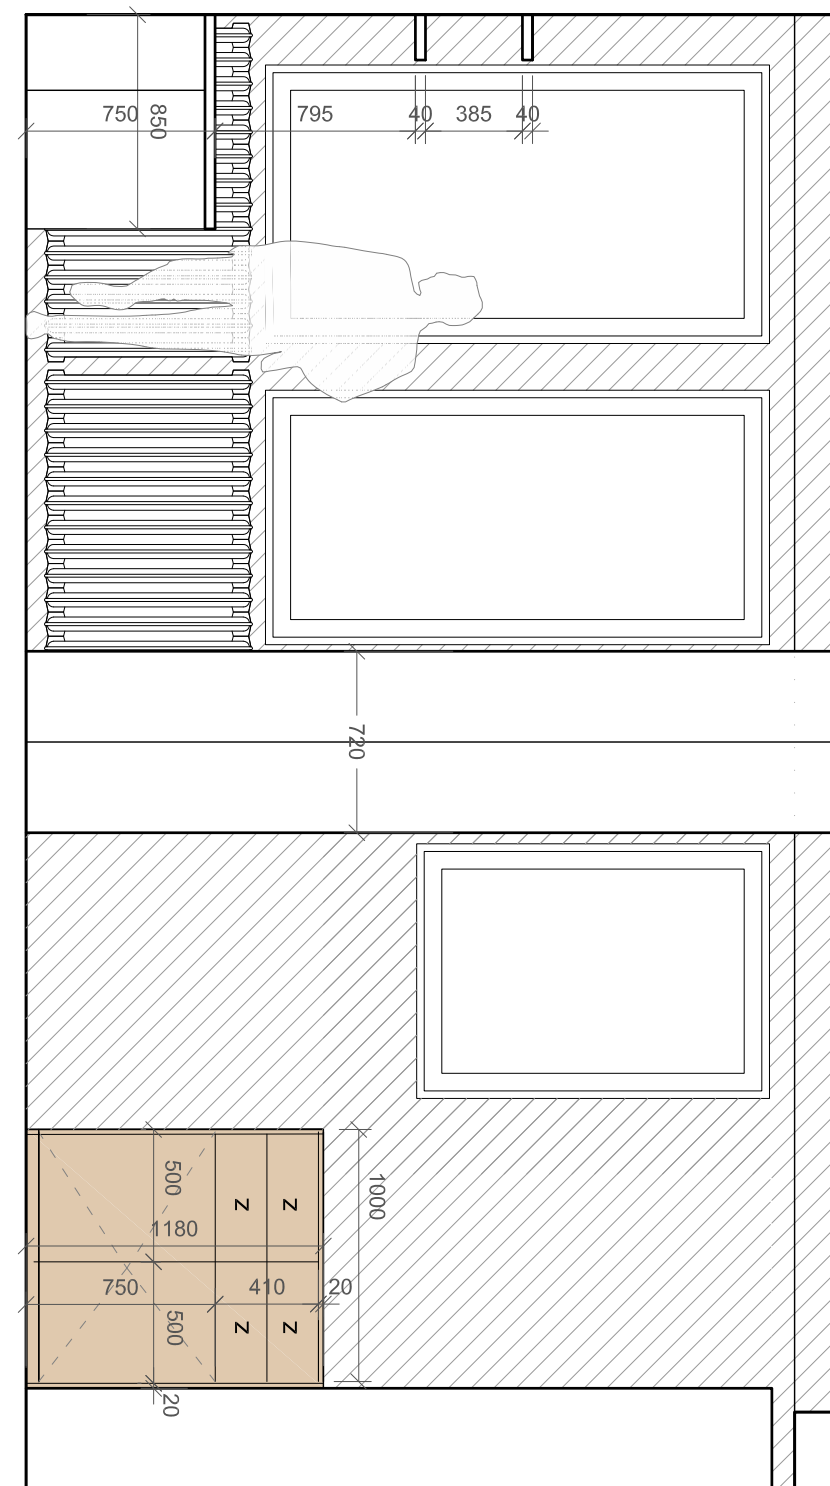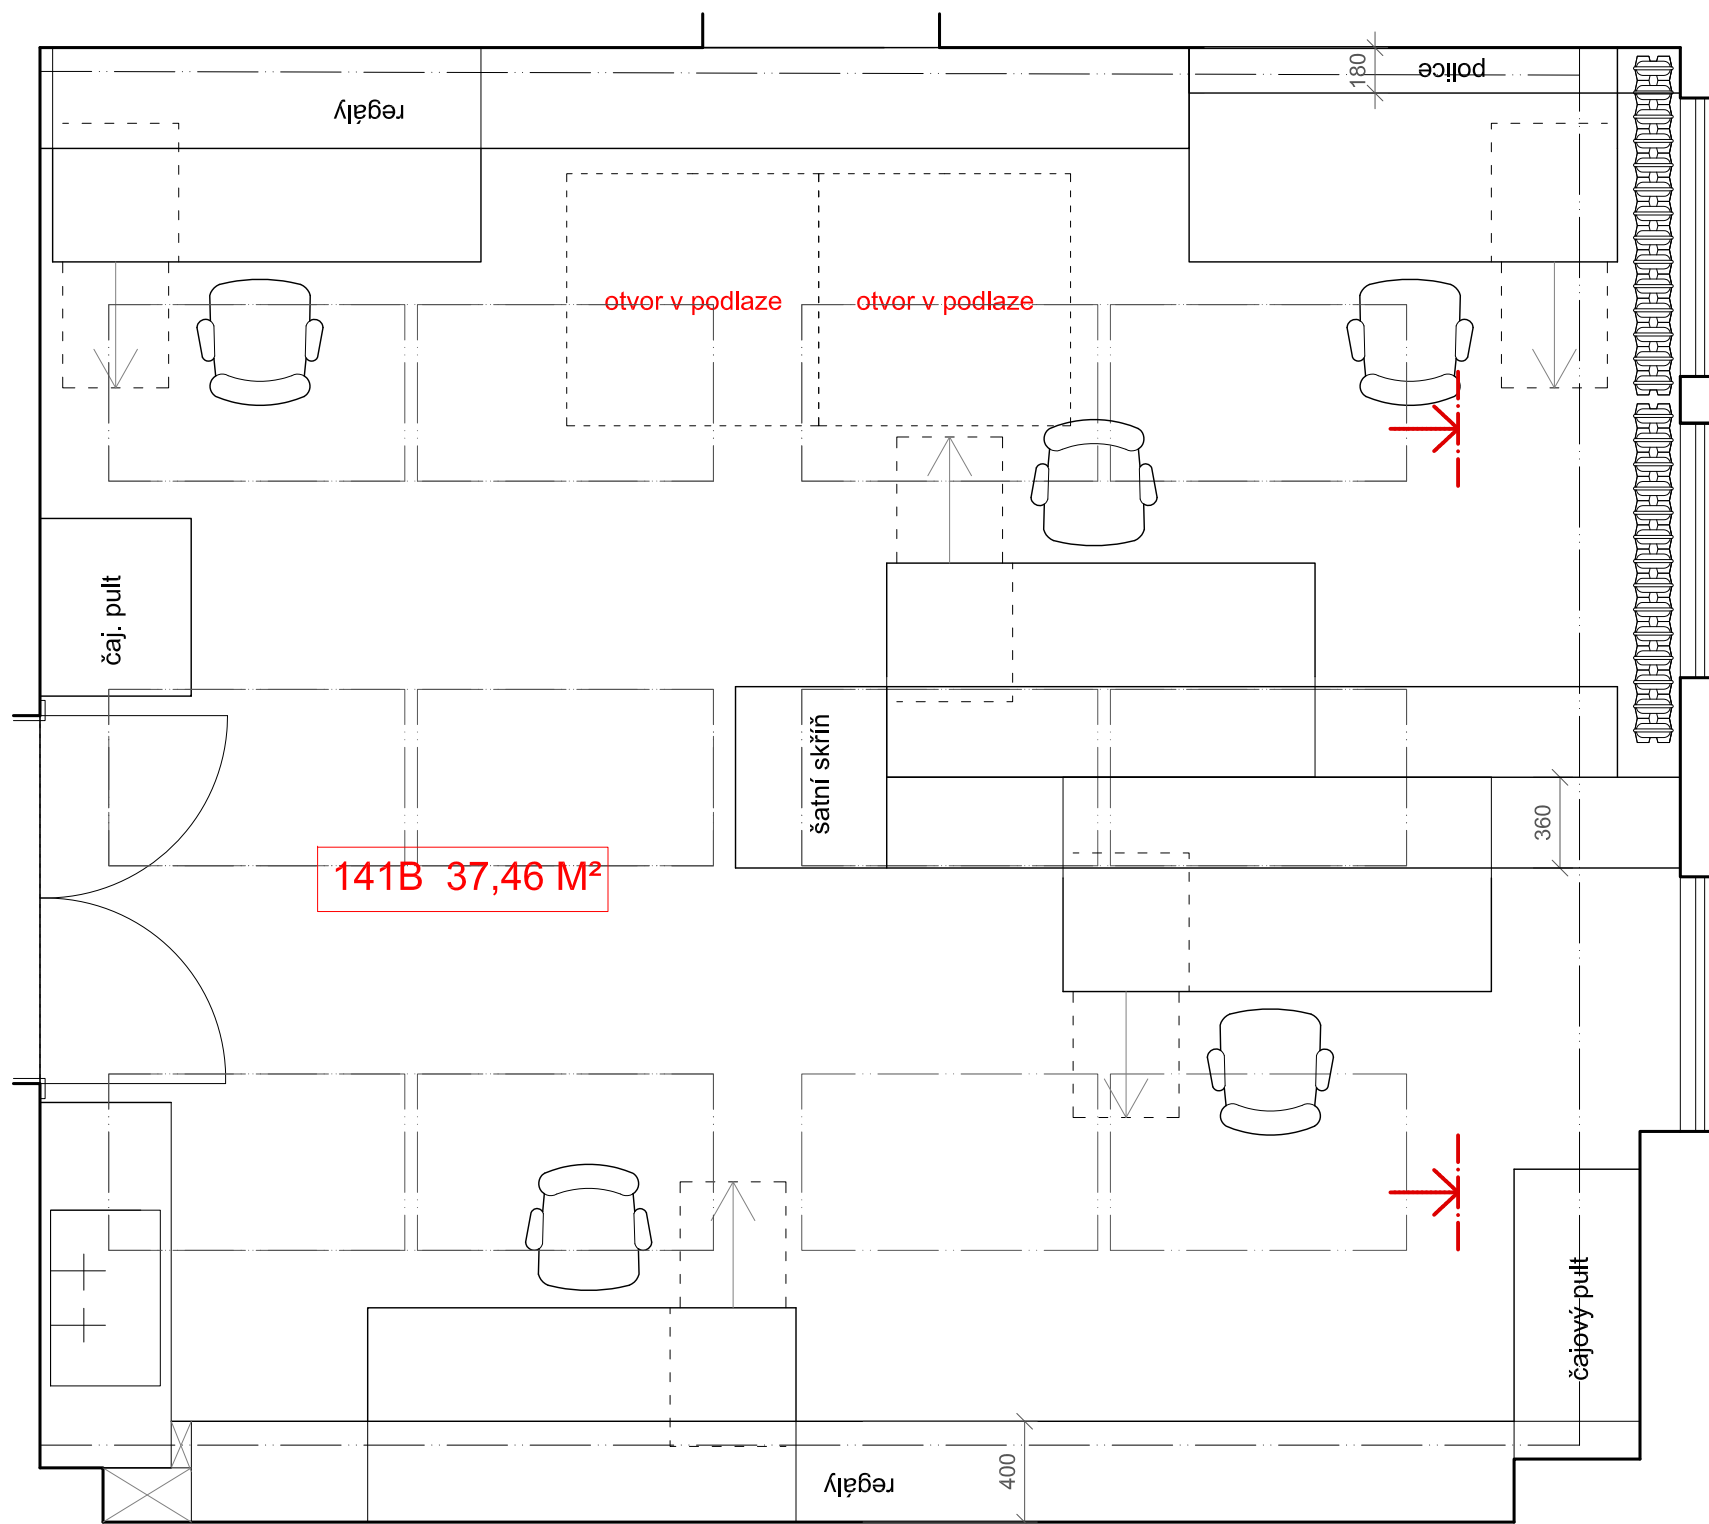



	OMÍTKA		DŘEVO		BÍLÁ		SKLO	POZNÁMKA:
DATUM: 5/2017	ING.ARCH. MARTIN JOSEK	AUTOR:	KANCELÁŘE PRO HISTORICKÝ ÚSTAV AV ČR	PROJEKT:	KANCELÁŘ 141 B 6.část	A3	1:30	ČÍSLO VÝKRESU: 19

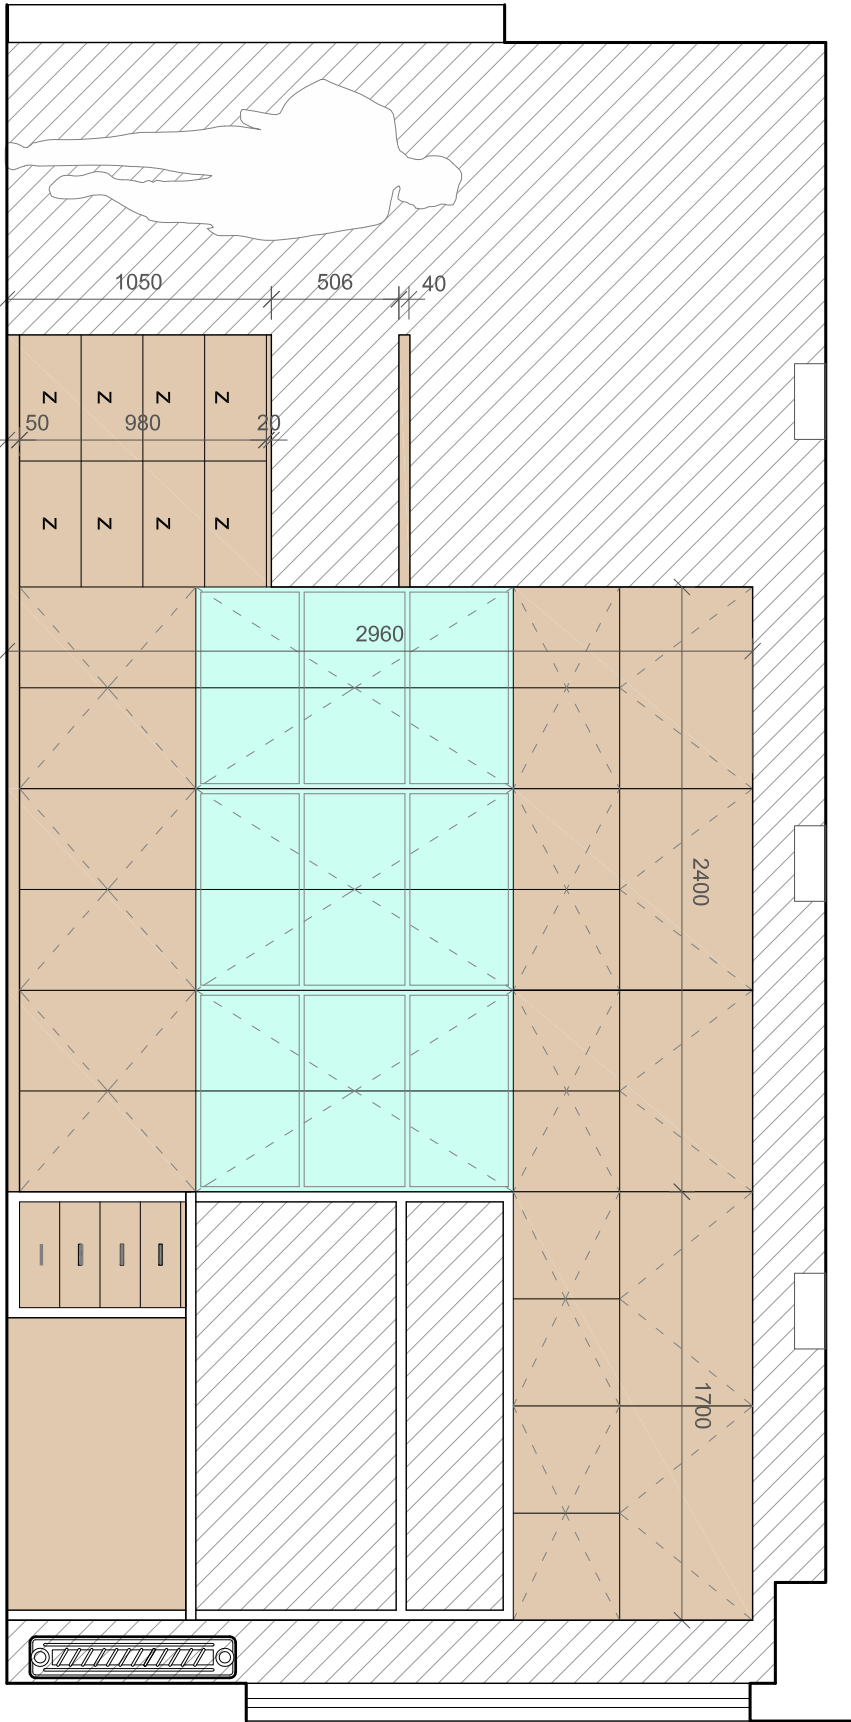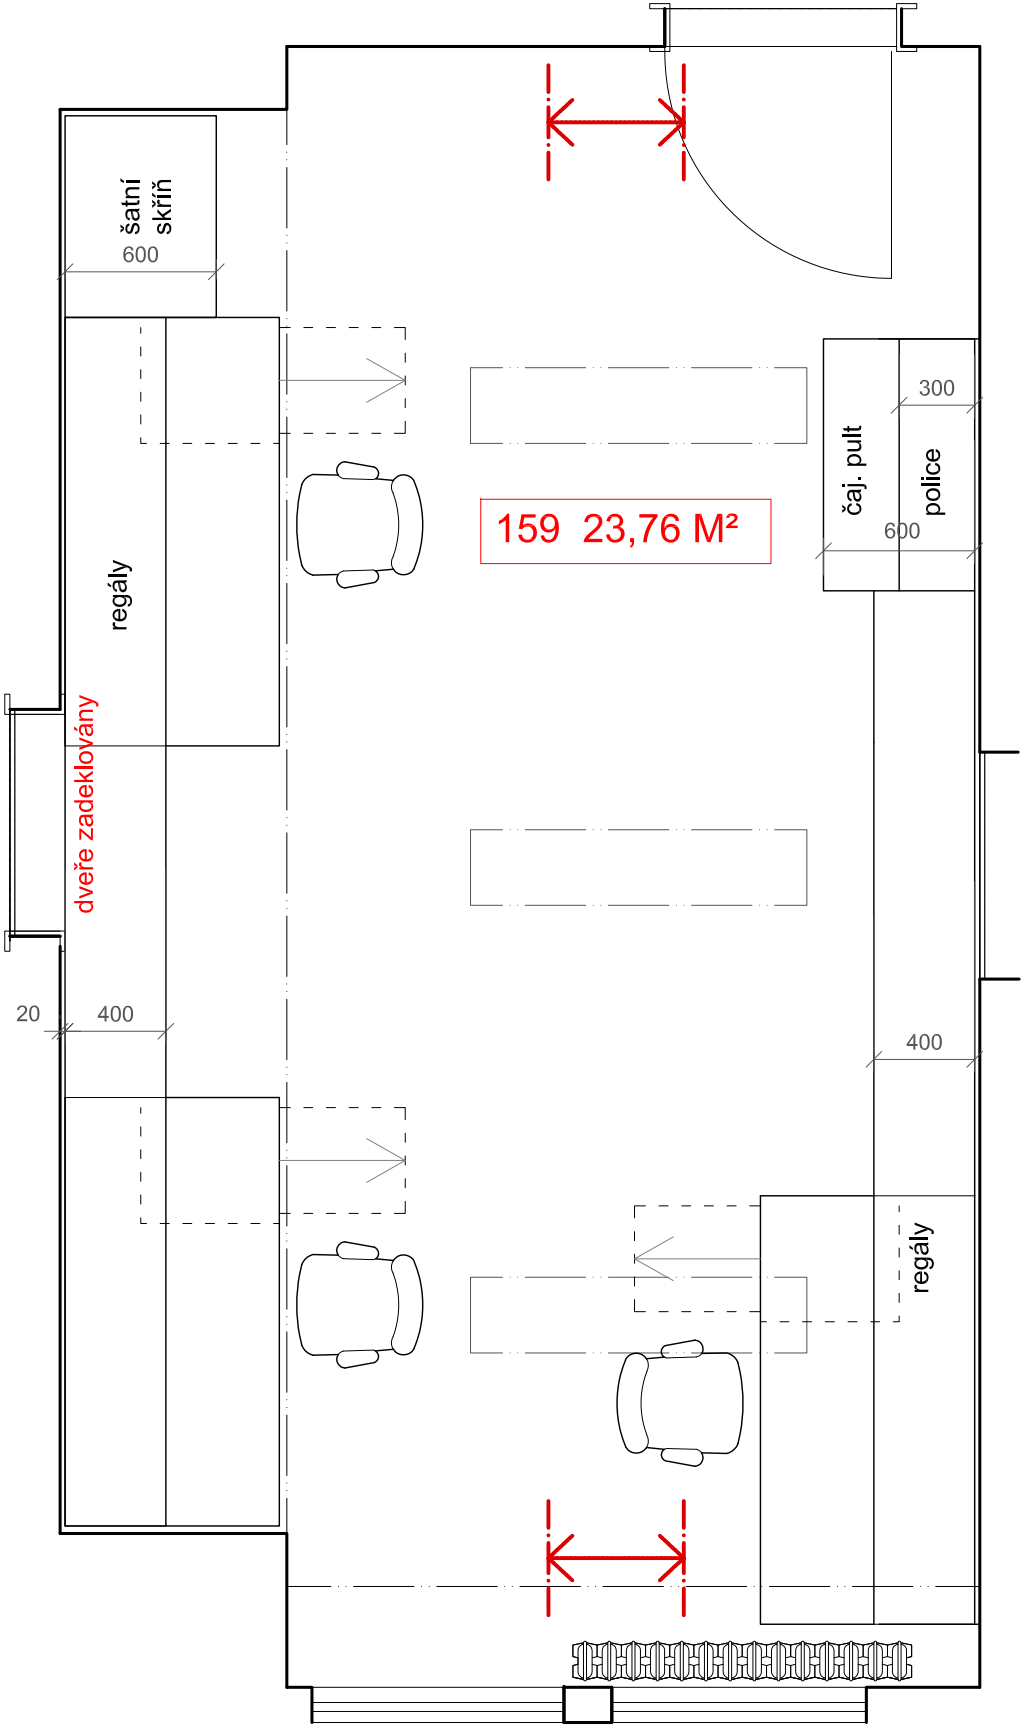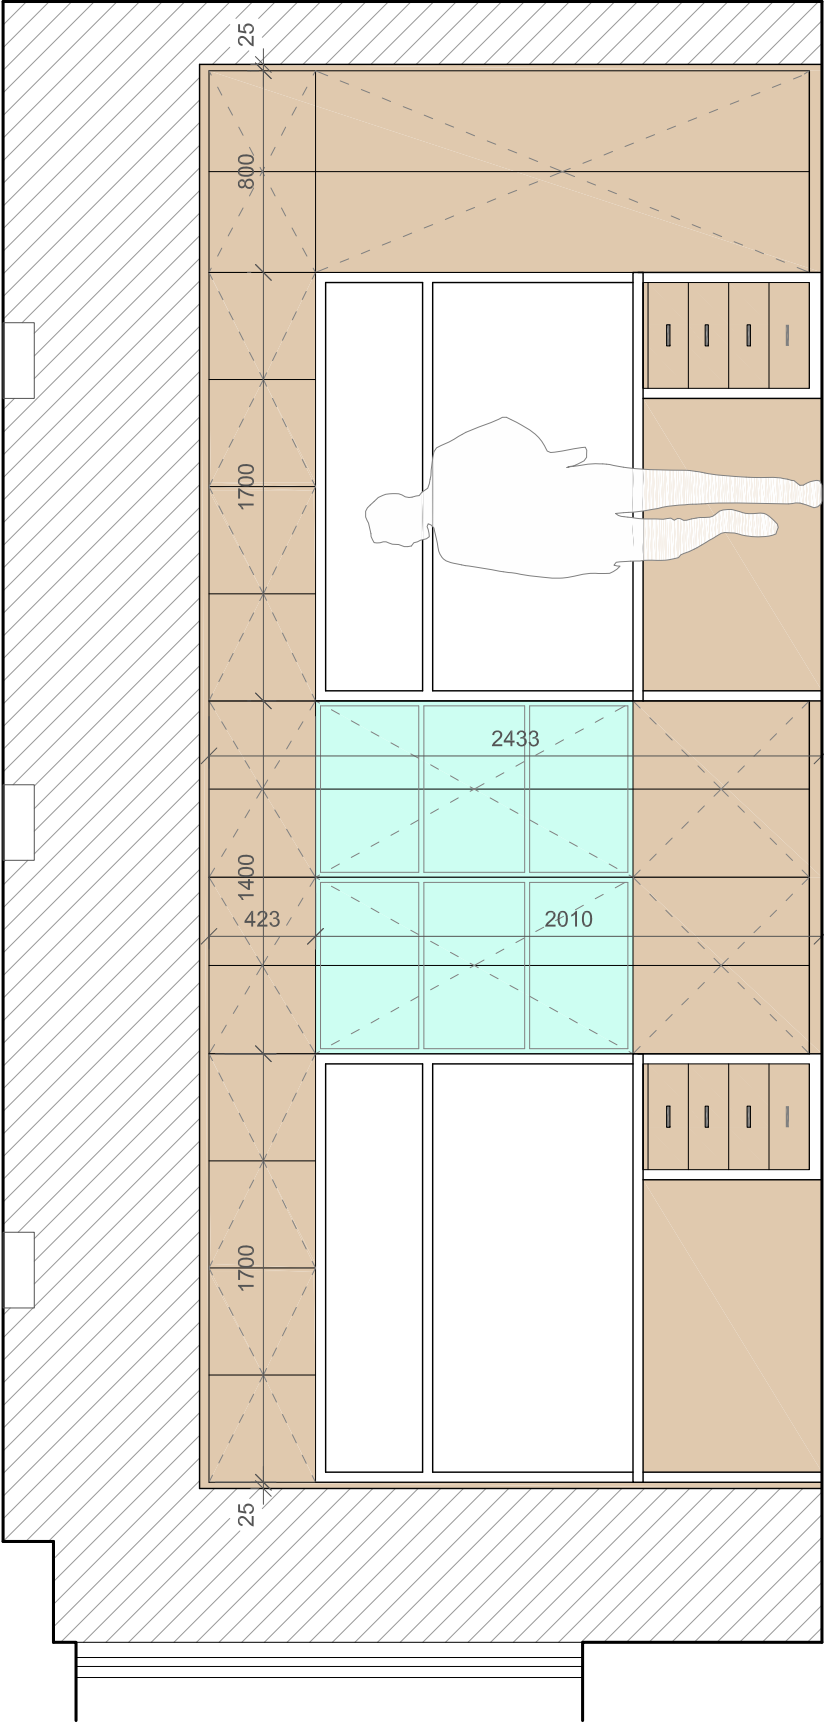




	OMÍTKA	DŘEVO	BÍLÁ	SKLO	POZNÁMKA:
DATUM: 5/2017	AUTOR: ING.ARCH. MARTIN JOSEK	PROJEKT: KANCELÁŘE PRO HISTORICKÝ ÚSTAV AV ČR	KANCELÁŘ 159	FORMÁT: A3	M: 1:30
				ČÍSLO VÝKRESU: 20	

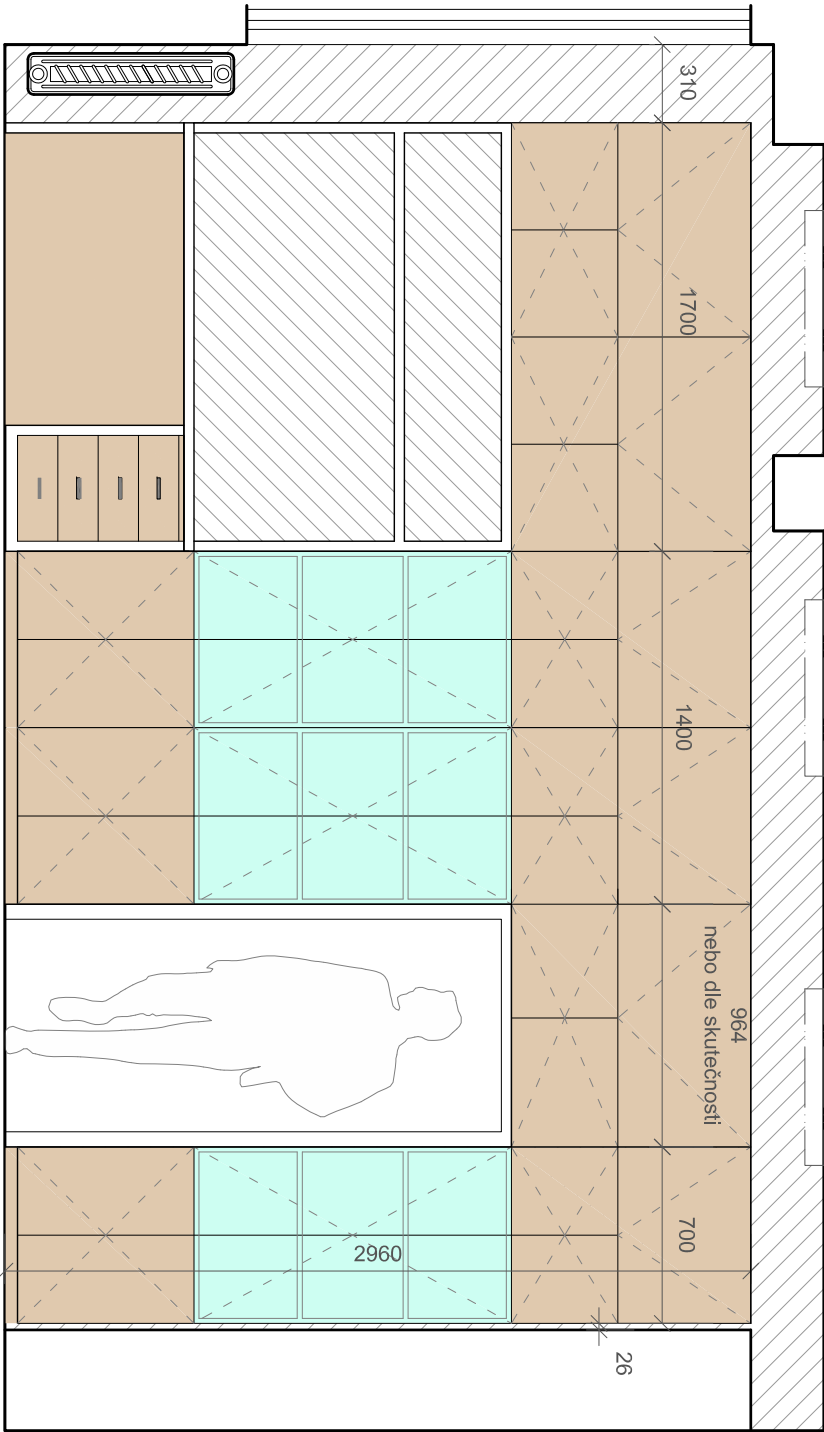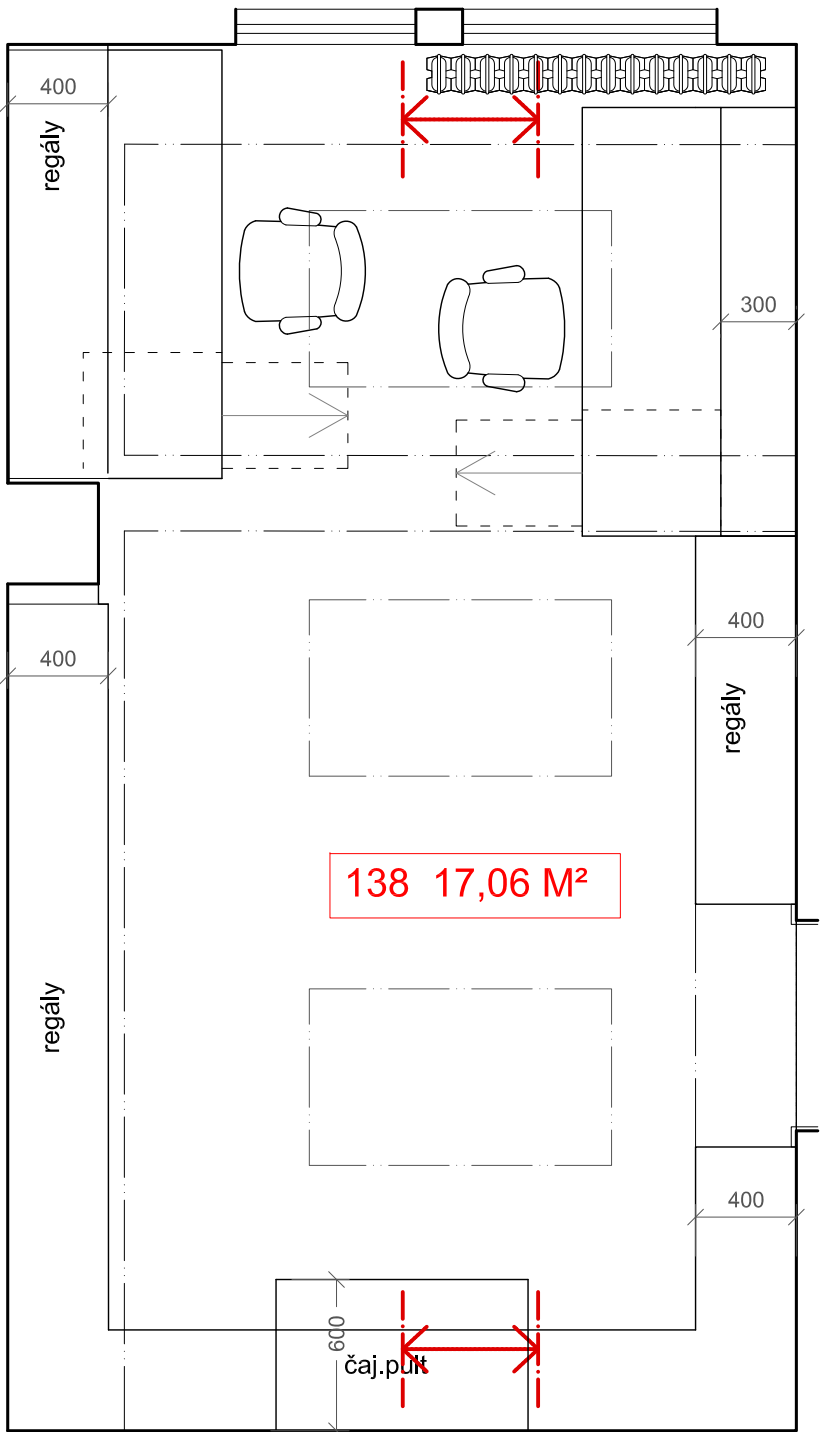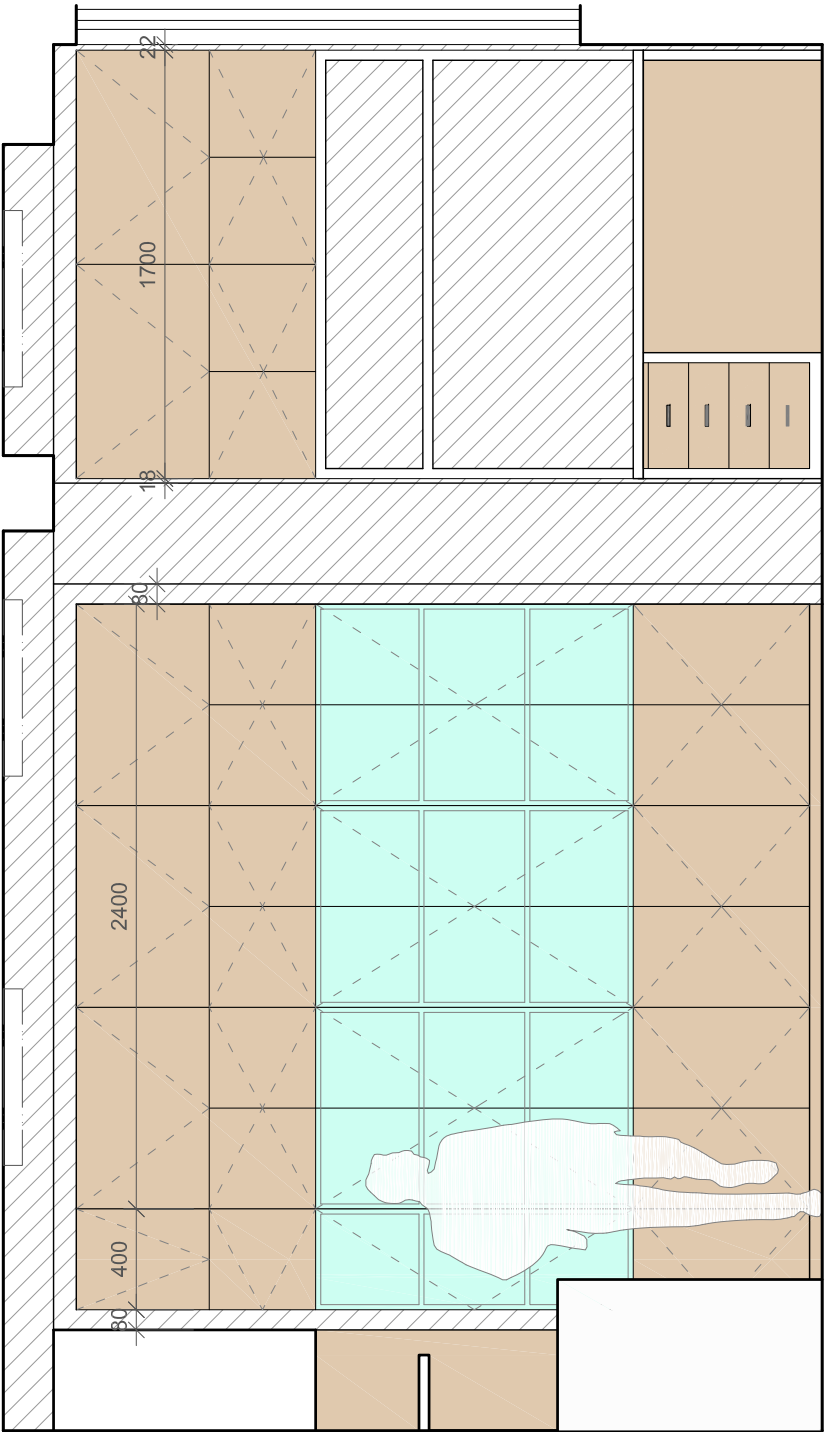




	OMÍTKA	DŘEVO		BÍLÁ	SKLO	POZNÁMKA:			
DATUM: 5/2017	AUTOR: ING.ARCH. MARTIN JOSEK	PROJEKT: KANCELÁŘE PRO HISTORICKÝ ÚSTAV AV ČR			KANCELÁŘ 138	FORMÁT: A3	M: 1:30	ČÍSLO VÝKRESU: 21	

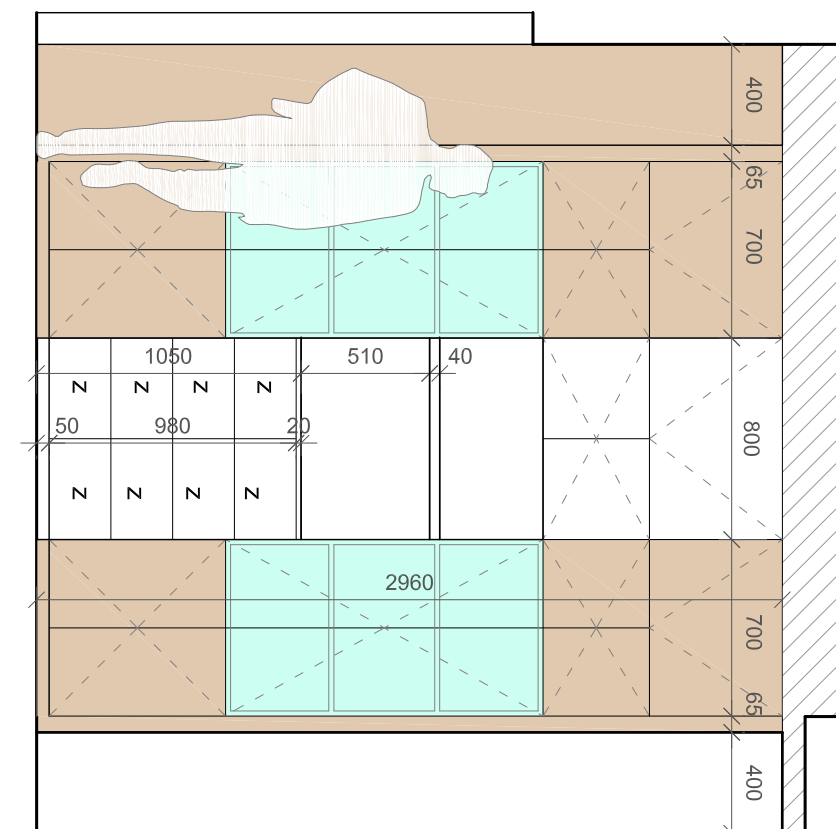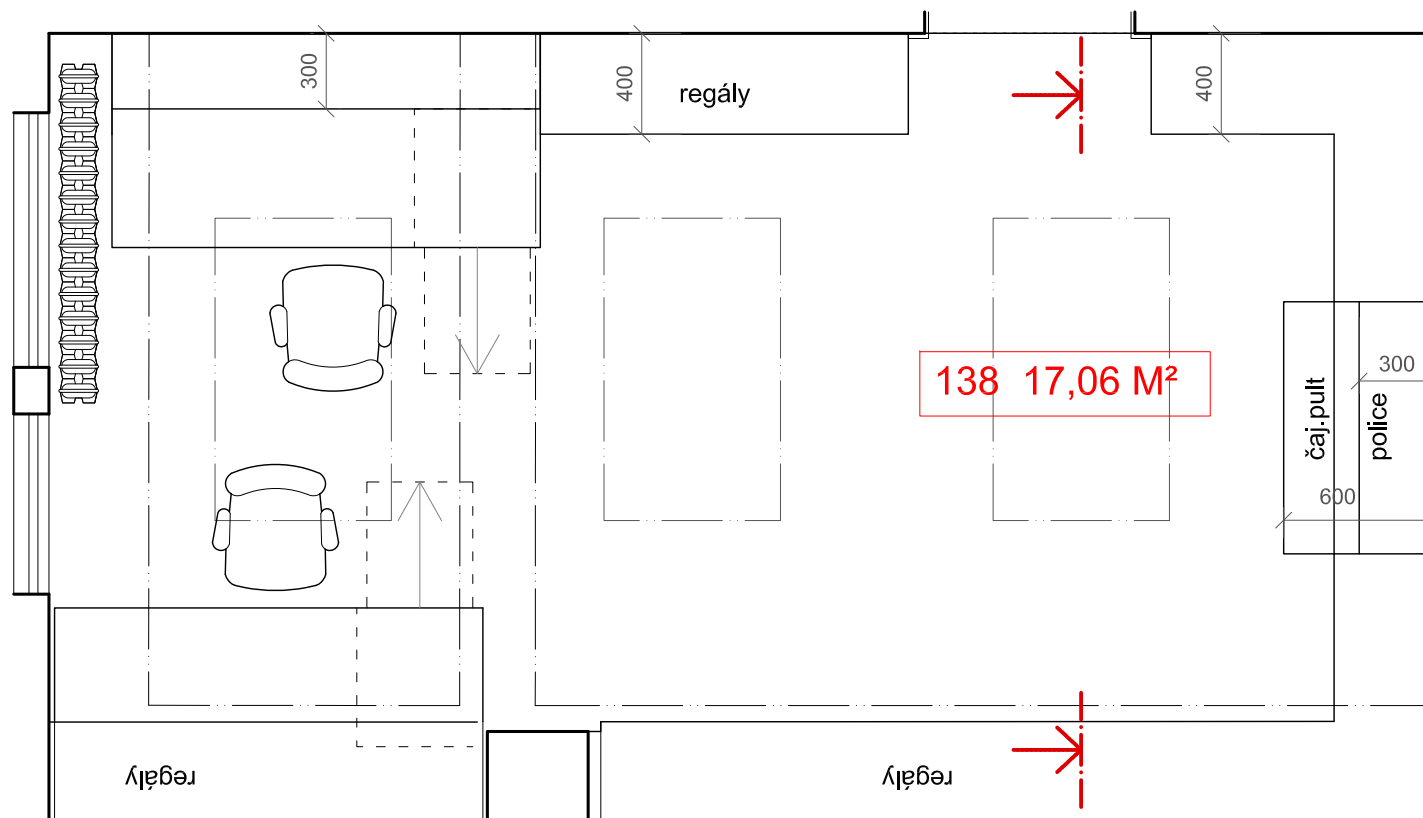

	OMÍTKA	DŘEVO		BÍLÁ	SKLO	POZNÁMKA:		
DATUM: 5/2017	AUTOR: ING.ARCH. MARTIN JOSEK	PROJEKT: KANCELÁŘE PRO HISTORICKÝ ÚSTAV AV ČR			KANCELÁŘ 138	FORMÁT: A3	M: 1:30	ČÍSLO VÝKRESU: 22

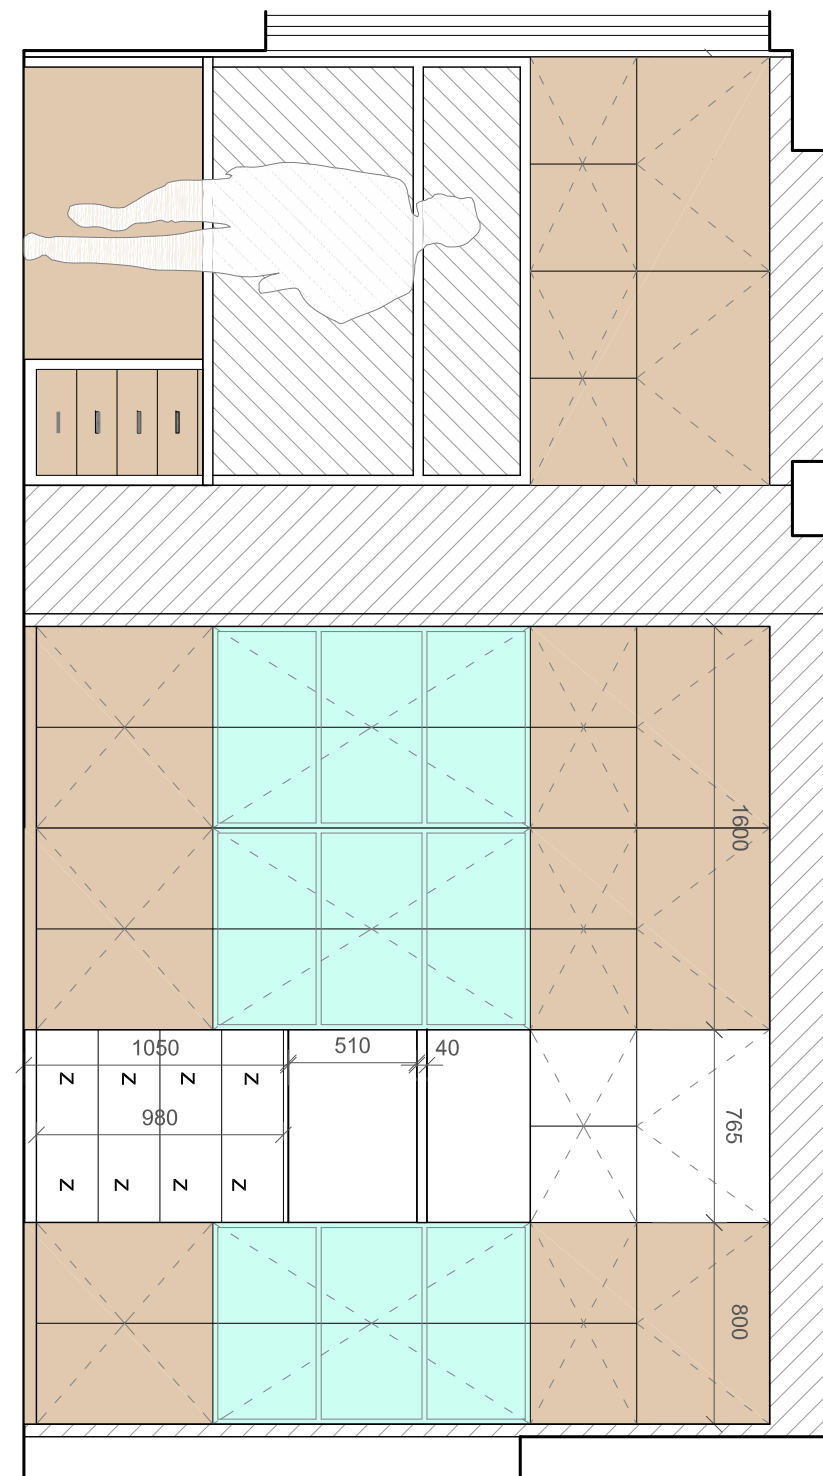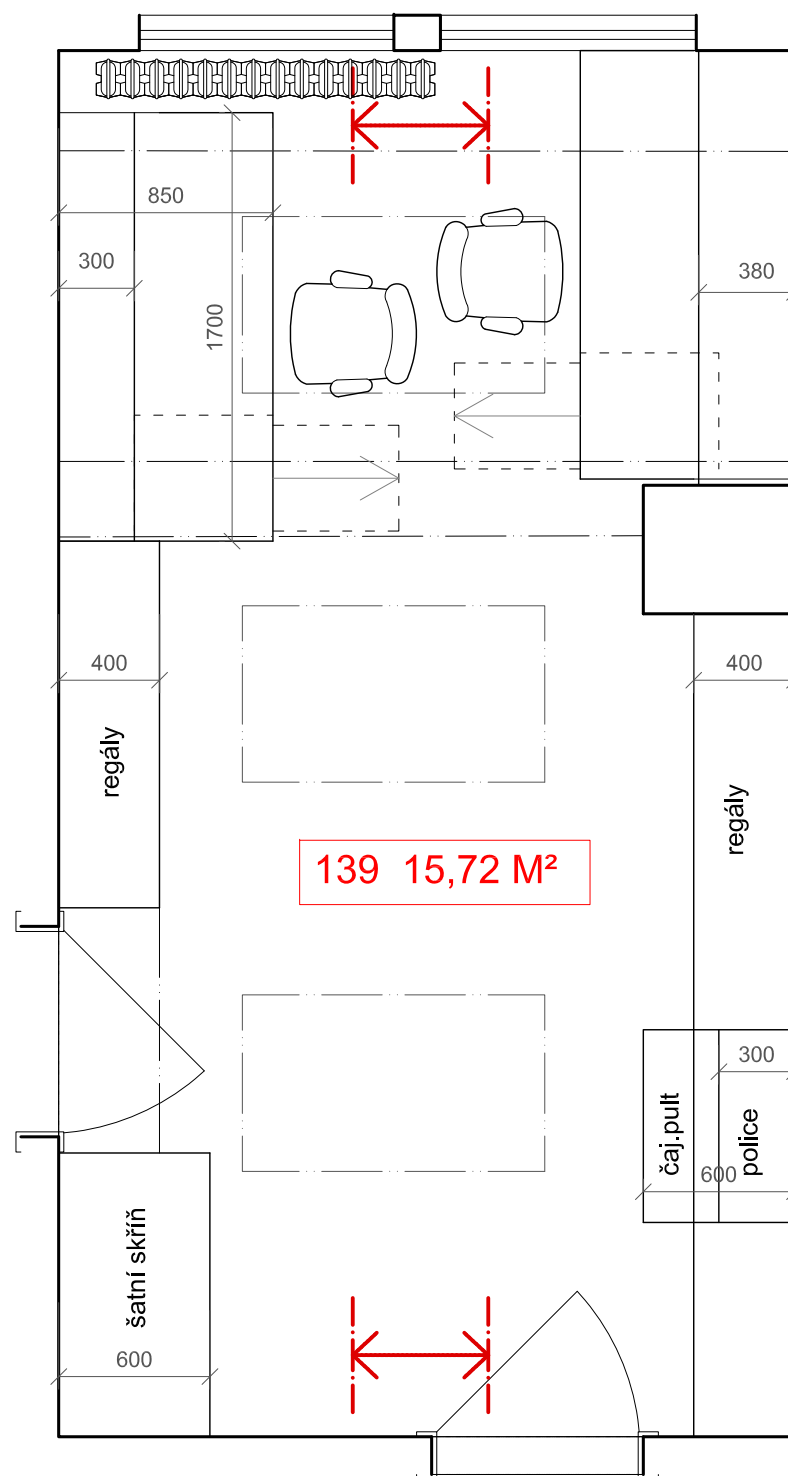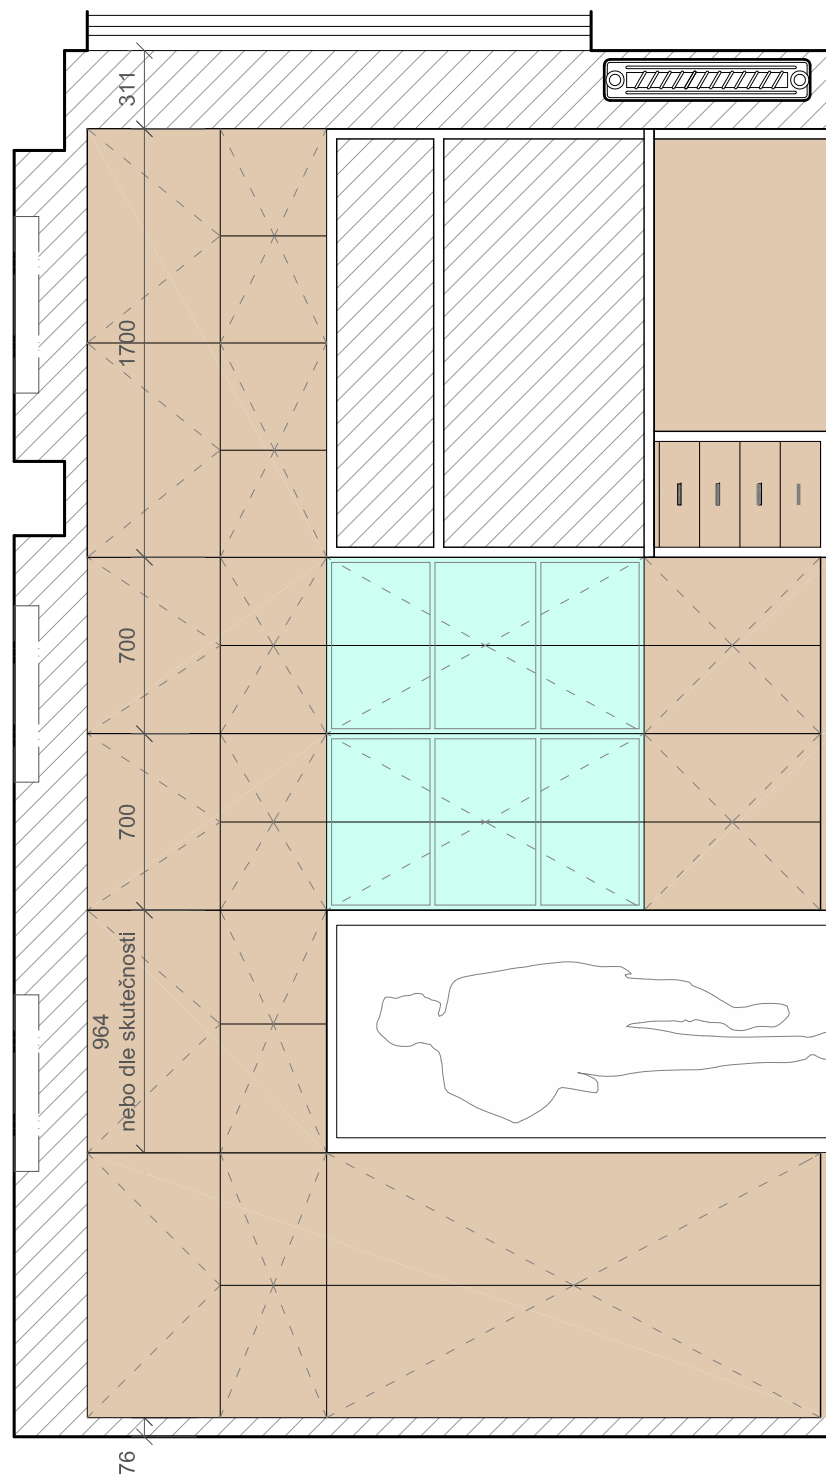

	OMÍTKA		DŘEVO		BÍLÁ		SKLO	POZNÁMKA:		
DATUM: 5/2017	AUTOR: ING.ARCH. MARTIN JOSEK	PROJEKT: KANCELÁŘE PRO HISTORICKÝ ÚSTAV AV ČR			KANCELÁŘ 139		A3	1:30	ČÍSLO VÝKRESU: 23	

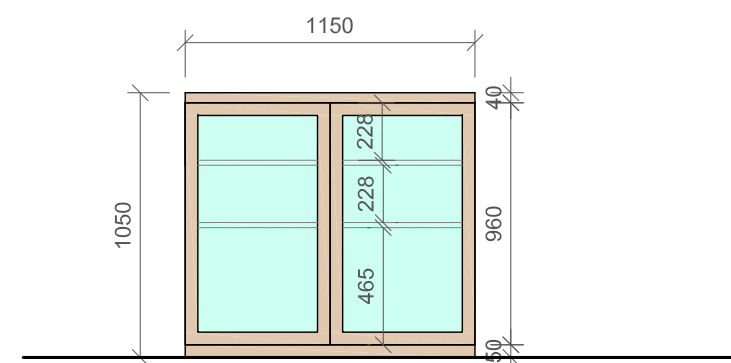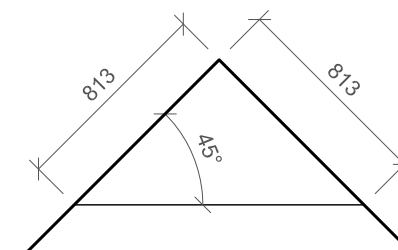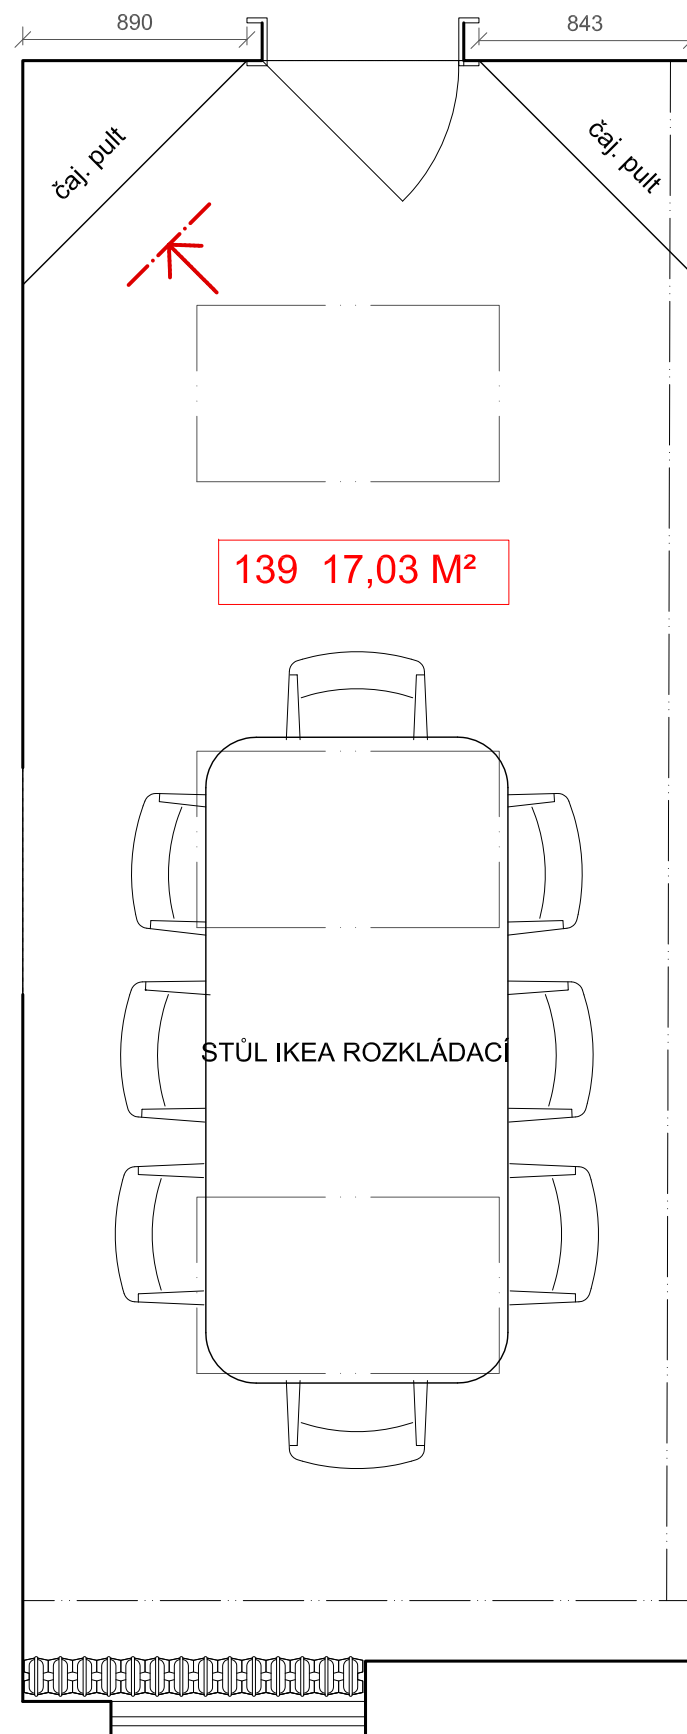

	OMÍTKA		DŘEVO		BÍLÁ		SKLO	POZNÁMKA:		
DATUM: 5/2017	AUTOR: ING.ARCH. MARTIN JOSEK	PROJEKT: KANCELÁŘE PRO HISTORICKÝ ÚSTAV AV ČR		ZASEDAČKA 141			A3	1:30	ČÍSLO VÝKRESU: 24	

