



**PŮDORYS - STŘECHA
REZ 7. PATRO
NOVÝ STAV**

Pronajatý prostor pro technologickou část v 7.patře
Pronajatý prostor na střeše budovy pro anténní nosič

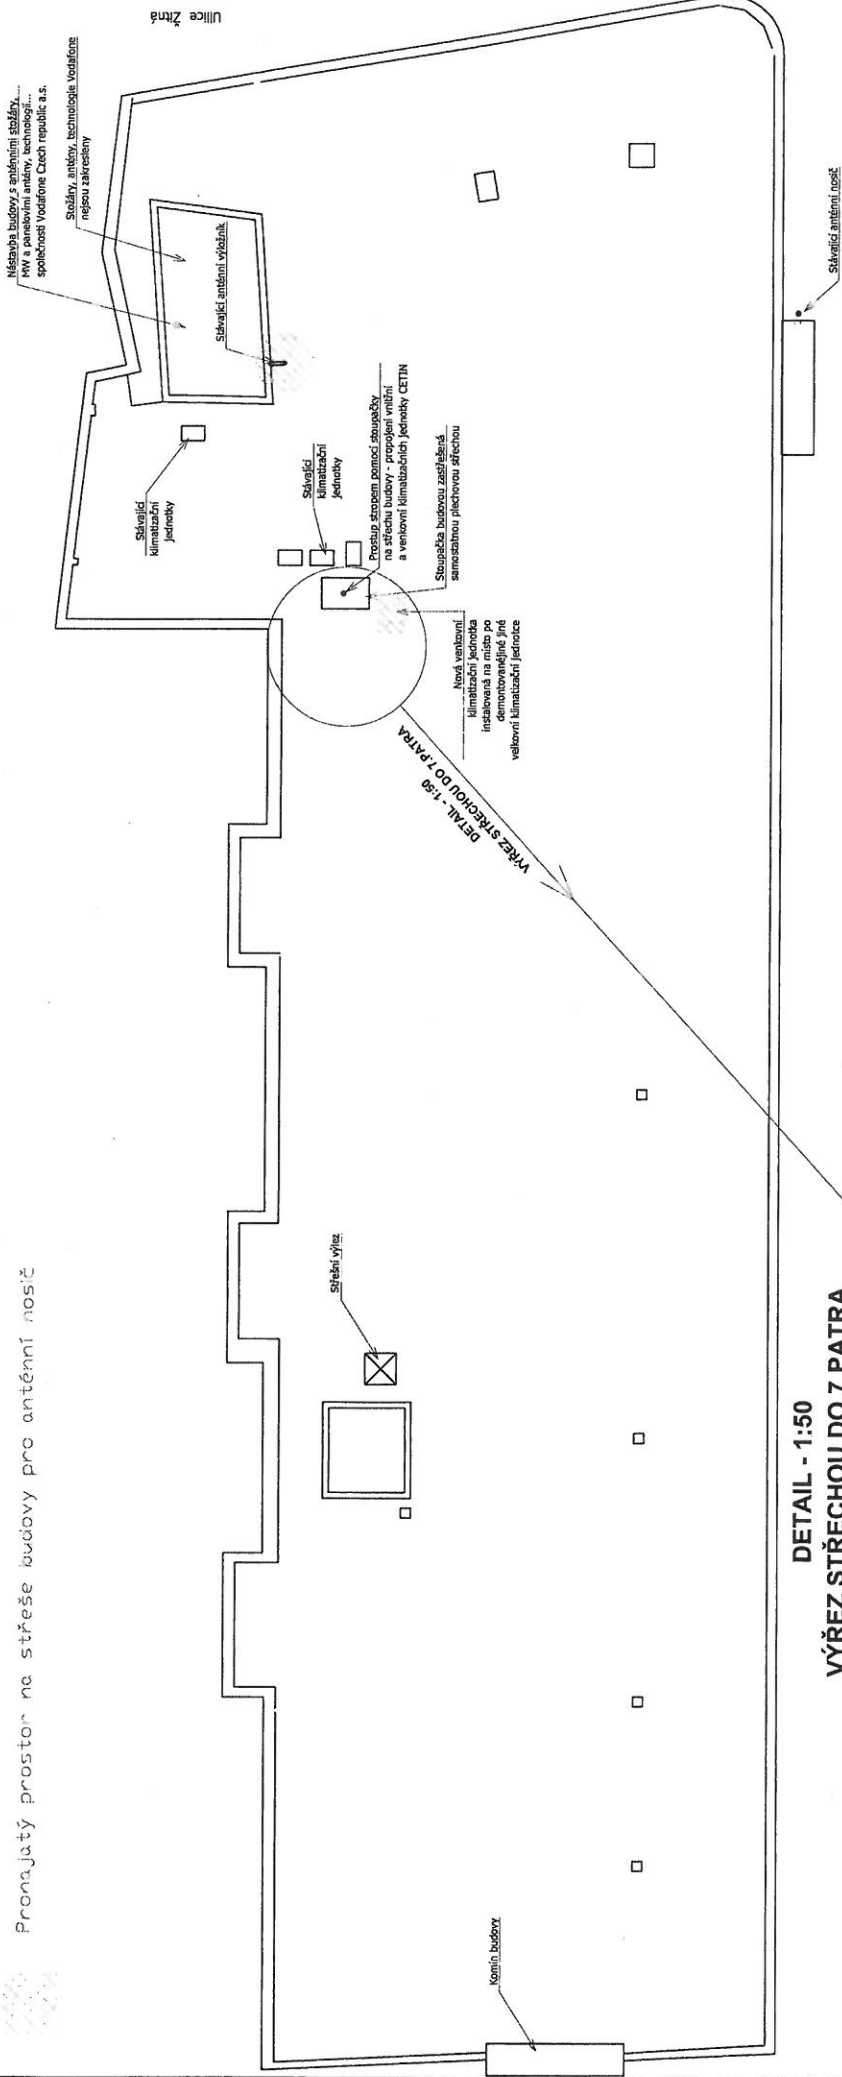

VÝŘEZ STŘECHOU DO 7.PATRA

**DETAIL - 1:50
VÝŘEZ STŘECHOU DO 7. PATRA**

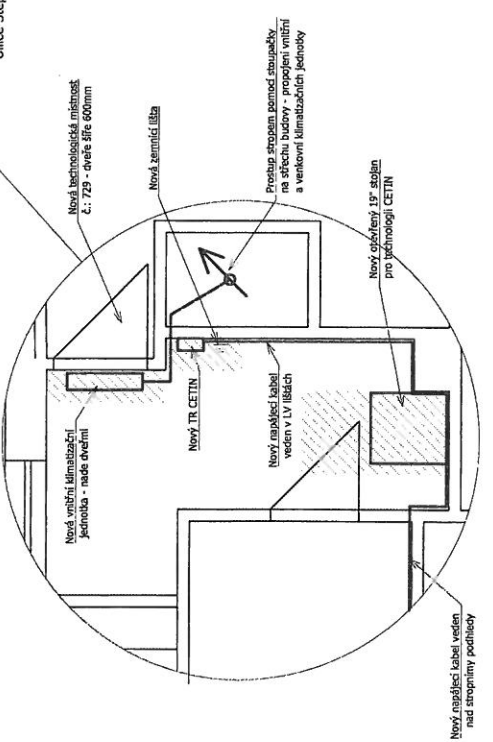

**Příloha č.1 k NS, list 1
PZZIT**

Štěpánská 15, Nové město, Praha-2, 120 00
Změna umístění technologické místnosti stávající ZS
1:130/A3

