

Seznaná dne 12.10.13

MĚSTSKÝ ÚŘAD
463 31 CHRÁSTAVA
OÚBOR VYSTAVBY A ÚZEMNÍ SPRÁVY



Klad listů

P1
P2
P3

Zodpovědný projektant:	Ing. Fajfar, Jaroslav
Projektant:	Zdeněk Něpř
Investor:	ČEZ Distribuce a.s. Trupická 87/18 46102 Děčín IV-Prácheň
Název objektu:	Kabelizace SDOK Chrástava
Název výkresu:	Polohopláný výkres - kabelové vedení NN
JFT s.r.o. V Lulečce 129 507 81 Lázně Běláhrad IČ: 25295711, DIČ: CZ25295711	
Datum:	9/2017
Číslo akce:	4101631/05
Formát:	A3
Měřítko:	1:500
Číslo výkresu:	P117/17

Legenda

- nový optický kabel SDOK v zemi
- stávající venkovní optický kabel SDOK
- kabelové vedení NN - 3x2x0+120mm² - projekt IE-12-4004711
- kabelové vedení NN - 3x120+70mm² - projekt IE-12-4004711
- kabelová vedení VN - projekt IE-12-4004711
- demontované venkovní vedení VN
- stávající venkovní vedení VN
- stávající sdělovací vedení
- stávající plynovod
- stávající vodovod
- stávající kanalizace
- trafostanice - projekt IE-12-4004711
- stávající betonový sloup
- přehradový stožár - projekt IE-12-4004711
- přípojková skříň v pilíři - projekt IE-12-4004711
- rozpojevací skříň v pilíři - projekt IE-12-4004711
- fezy výkopů
- označení pozemku dočasně stavbou
- manipulační prostor (prolasky)
- kabelová komora 80cm
- SDOK
- SDOK


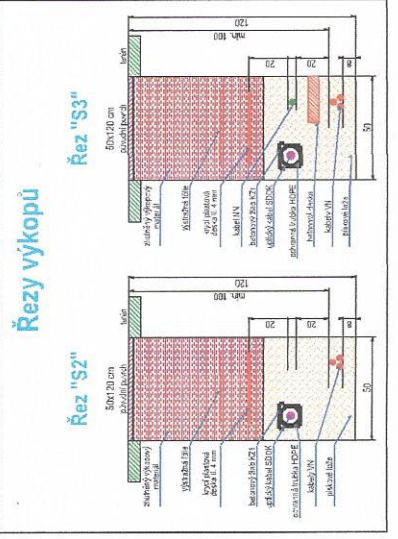
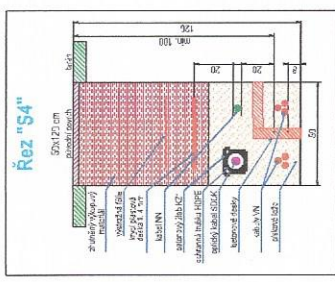


Řezy výkopů

Seznam aktu 12.10.11
MESTSKÝ URAD
463 31 CHRÁSTAVA
ODBOR ÚSTAVBY A ÚZEMNÍ SPRÁVY


Legenda

- nový optický kabel SDOK v zemi
- stávající venkovní optický kabel SDOK
- kabelová vedení NN - 3x240+120mm² - projekt IE-12-4004711
- kabelové vedení NN - 3x120+70mm² - projekt IE-12-4004711
- kabelové vedení VN - projekt IE-12-4004711
- demontovaná venkovní vedení VN
- stávající venkovní vedení VN
- stávající světlovod vedení
- stávající plynovod
- stávající vodovod
- stávající kanalizace
- troubovice - projekt IE-12-4004711
- stávající betonový sloup
- příhradový stožár - projekt IE-12-4004711
- přípojková skřín v pilíři - projekt IE-12-4004711
- rozpojovací skřín v pilíři - projekt IE-12-4004711
- lezy výkopů
- označení pozemku dotčeného stavbou
- manipulační prostor (protlaký)
- kabelová komora 80cm
- spojka optického kabelu SDOK

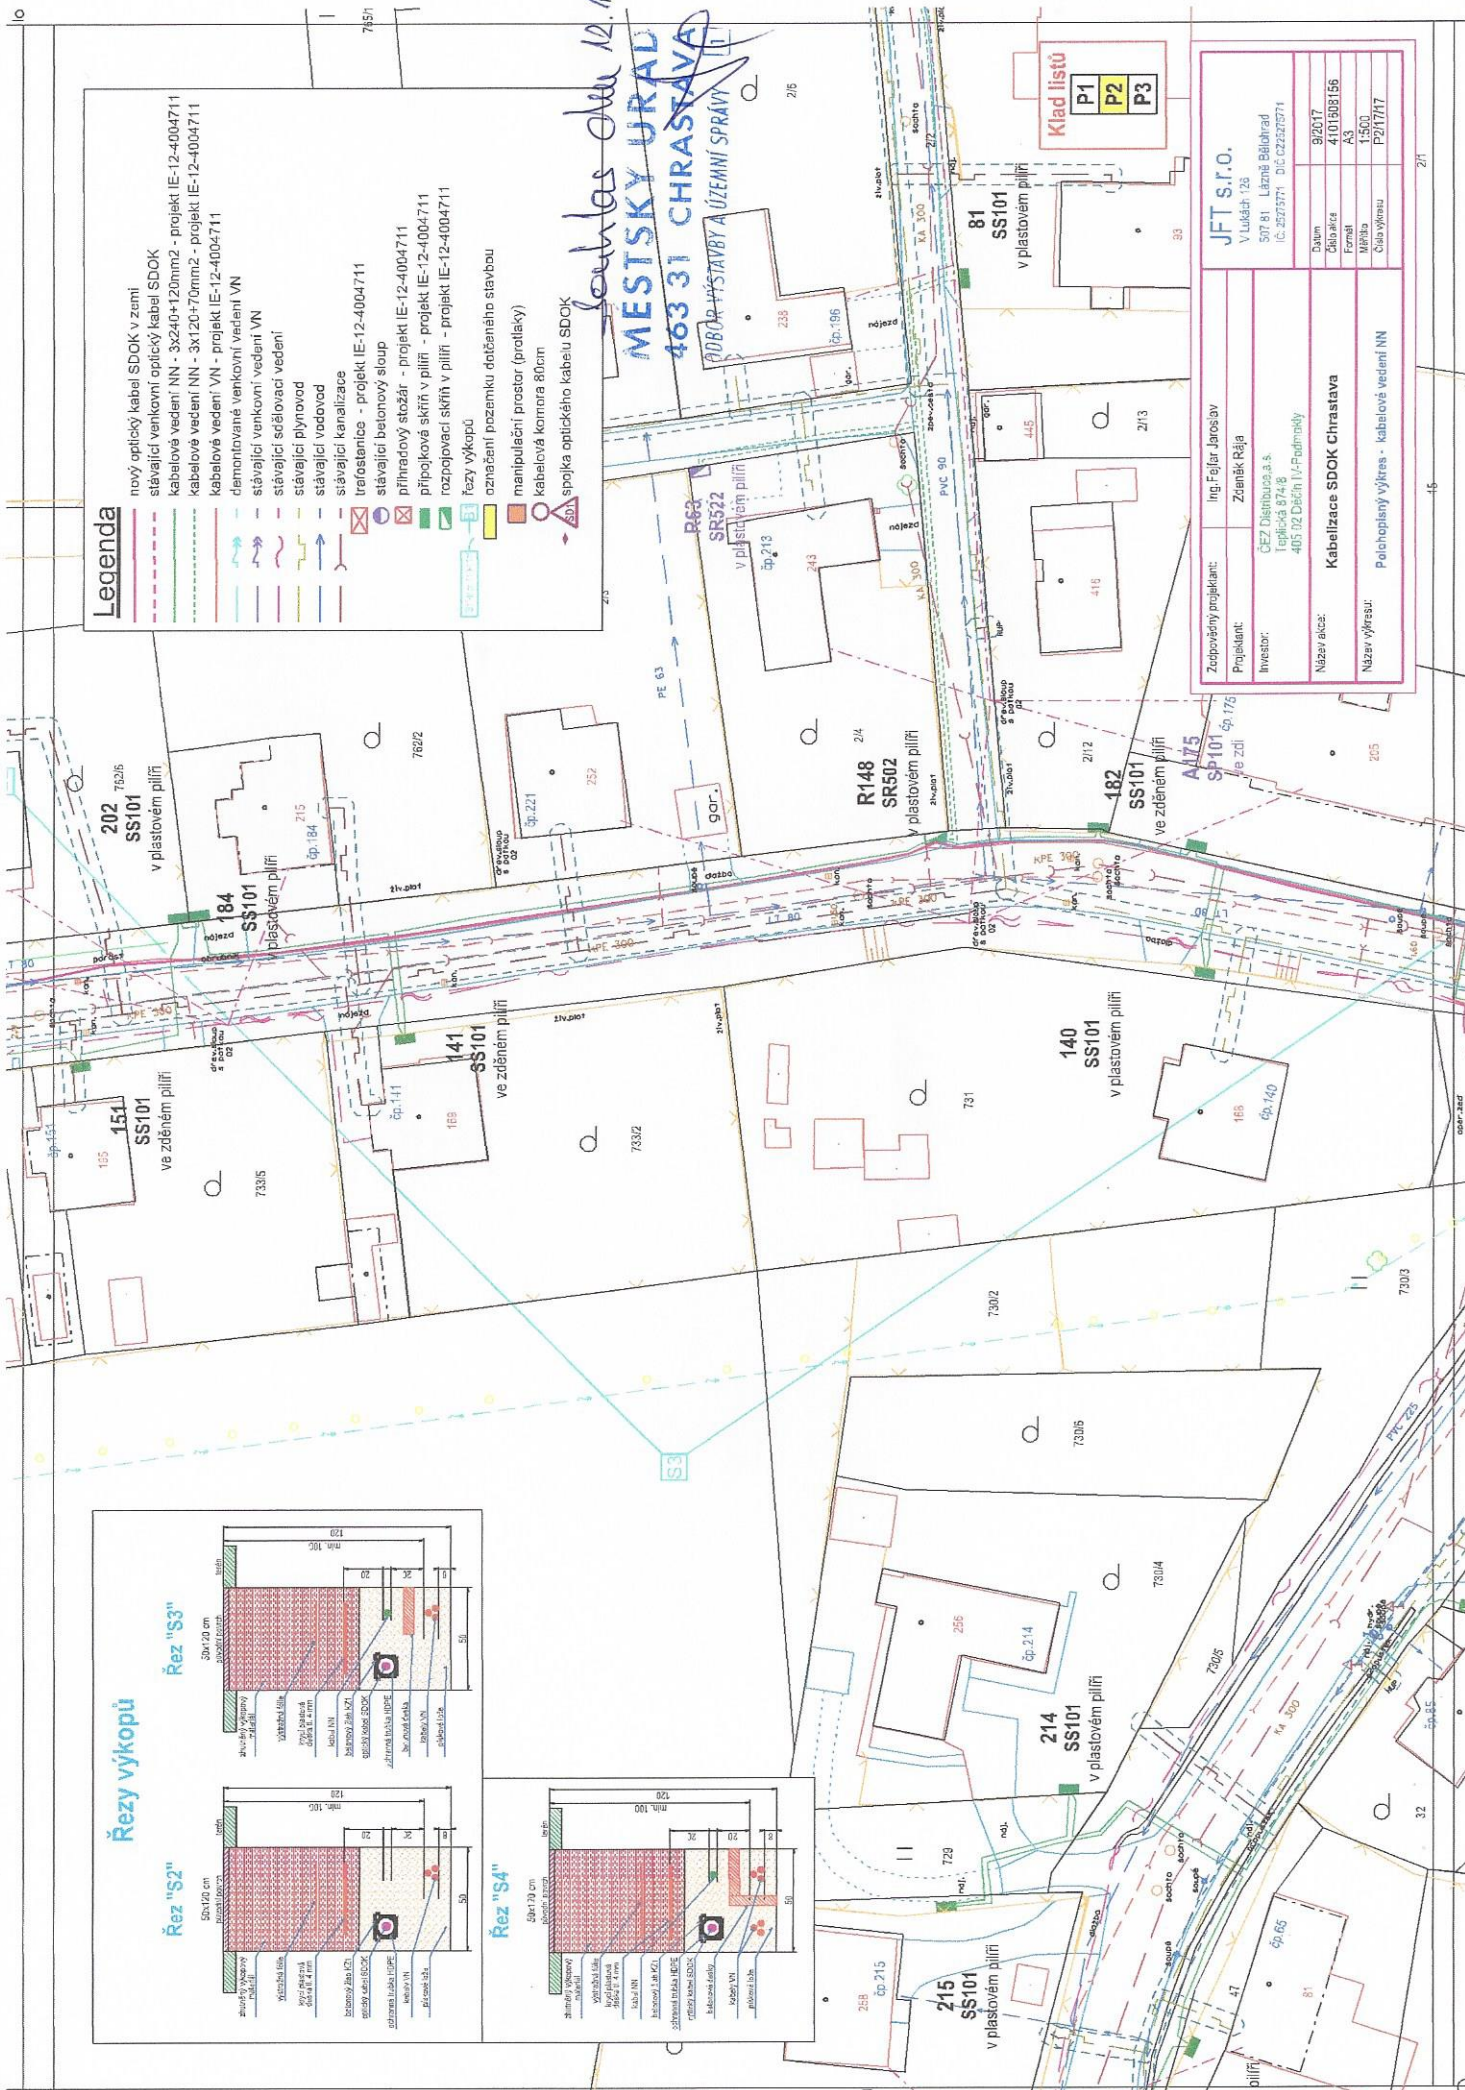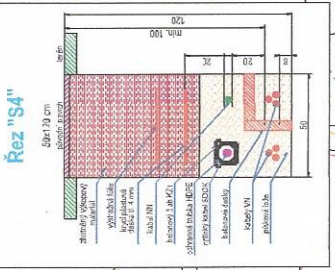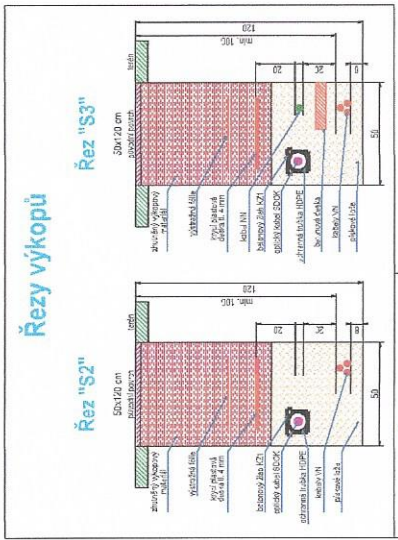


Zodpovědný projektant:	Ing. Fajlar Jaroslav
Projektant:	Zemanek Rája
Investor:	ČEZ Distribuce a.s. Teplická 874/8 405 02 Dačín IV-Podmýtky
Název díla:	Kabelizace SDOK Chrastava
Název výkresu:	Polohoplánový výkres - kabelové vedení NN
Datum:	9/2017
Číslo kresla:	4101808156
Formát:	A3
Mřížka:	1:500
Číslo výkresu:	P2/1717

JFT s.r.o.	
V Lúdkach 76 507 81 Lúžná Běláhrad (IČ: 2527871 DIČ: CZ2527871)	

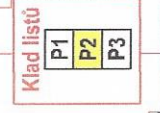


Seznam čísel 12.10.14

**MĚSTSKÝ URAD
463-31 CHRÁSTAVA**
ODPOR VÝSTAVBY A ÚZEMNÍ SPRÁVY

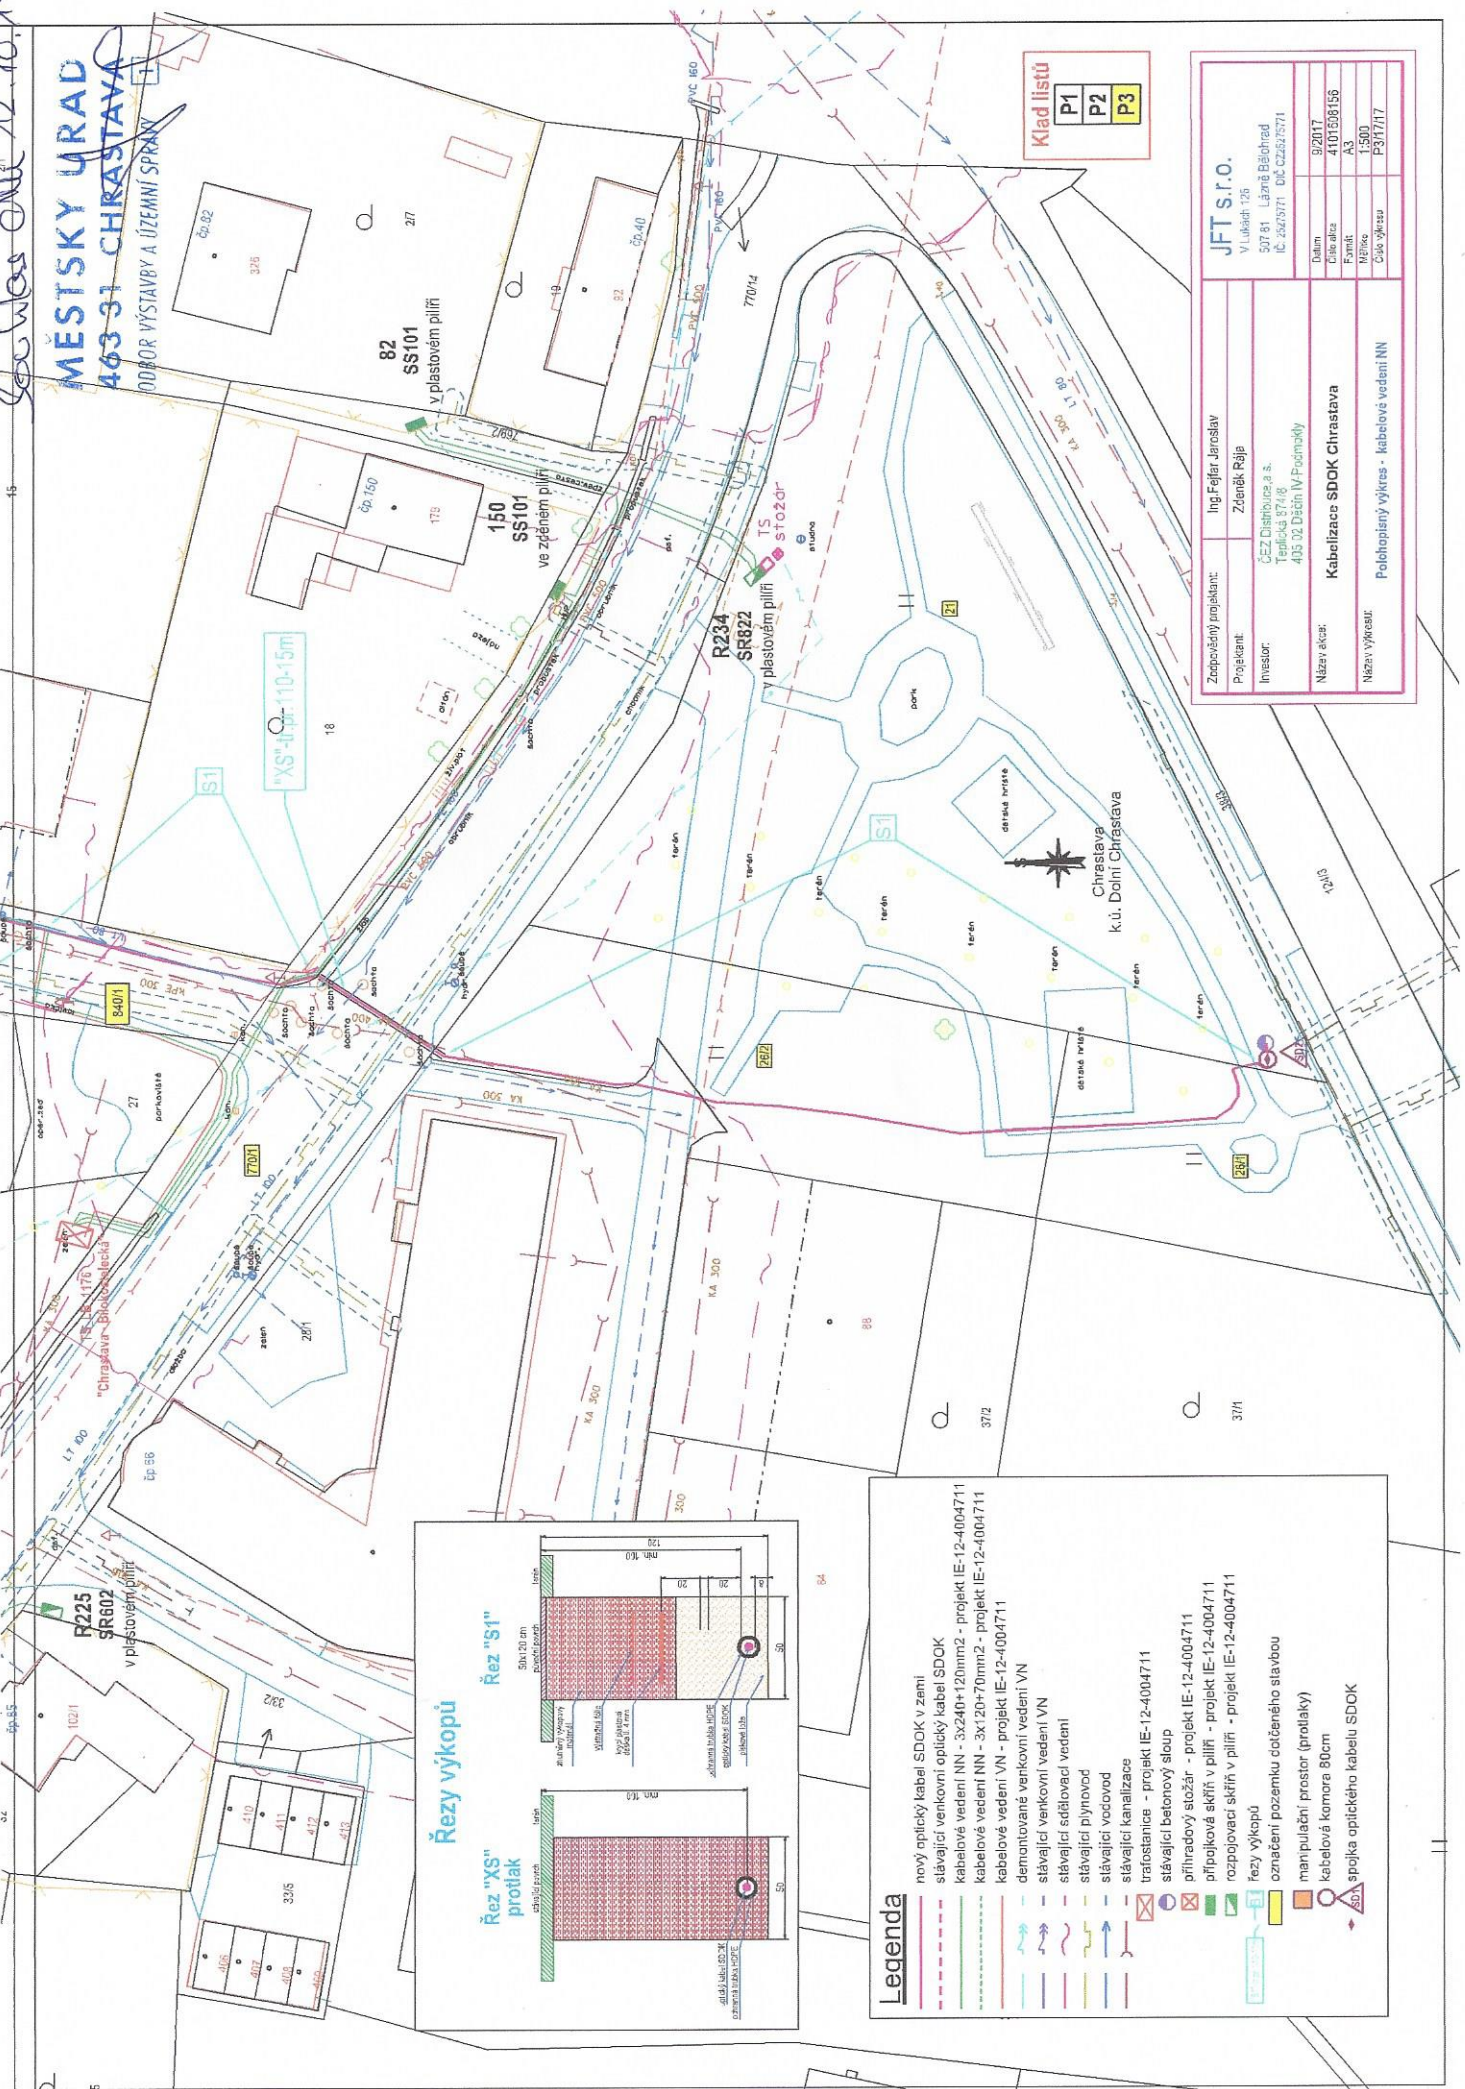

JFT s.r.o.	
V.L.číslo 125	
507 81 Lázně Bělohrad	
IČ: 28353771 DIČ: CZ28353771	
Datum	9/2017
Číslo účtu	4107598156
Fornit	A3
Měřítko	1:500
Číslo výkresu	PS17/17
Zpracovaný projektant:	Ing. Fajlar Jaroslav
Projektant:	Zdeněk Rája
Investor:	ČEZ Distribuce a.s. Technická 47/168 435 02 Děčín IV/Provozně
Název akce:	Kabelizace SDOK Chrástava
Název výkresu:	Polohopláň výkres - kabelové vedení NN

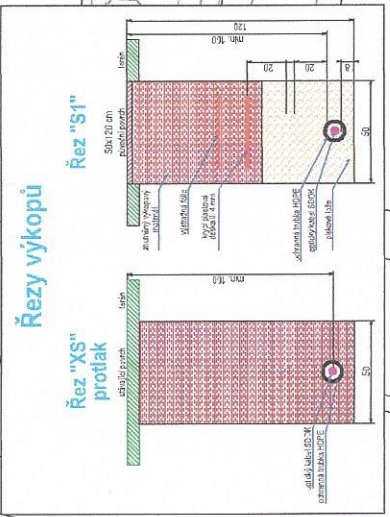

Legenda

- nový optický kabel SDOK v zemi
- stávající venkovní optický kabel SDOK
- kabelová vedení NN - 3x240+120mm2 - projekt IE-12-4004711
- kabelová vedení NN - 3x120+70mm2 - projekt IE-12-4004711
- demontované venkovní vedení VN
- stávající venkovní vedení VN
- stávající sdílovací vedení
- stávající plynovod
- stávající vodovod
- stávající kanalizace
- stávající tratě - projekt IE-12-4004711
- přístrojový stožár - projekt IE-12-4004711
- přípojková skříň v pliši - projekt IE-12-4004711
- rozpojovací skříň v pliši - projekt IE-12-4004711
- řezy výkopů
- označení pozemku dotčeného stavbou
- manipulační prostor (protlak)
- kabelová komora 80cm
- spojka optického kabelu SDOK