



S00AP00UGV24

PVNU 137 019/2017 60

56.8 S10

LISTŮ 6; PŘÍLOH 5

LISTŮ PŘÍLOH 20

**SMLOUVA O REALIZACI PŘEKLÁDKY SÍTĚ ELEKTRONICKÝCH
KOMUNIKACÍ č. VPI/MS/2017/00176**

mezi

Česká telekomunikační infrastruktura a.s.

a

Statutární město Prostějov

Číslo smlouvy CETIN VPI/MS/2017/00176

SRM: 8020007834

Číslo smlouvy stavebníka:

Registr smluv: ANO

Tato Smlouva o realizaci překládky sítě elektronických komunikací (dále jen „**Smlouva**“) byla uzavřena níže uvedeného dne, měsíce a roku dle ustanovení § 1746 odst. 2 zákona č. 89/2012 Sb., občanského zákoníku, v platném znění (dále jen „**občanský zákoník**“) a dle ustanovení § 104 odst. 17 zákona č. 127/2005 Sb., o elektronických komunikacích a o změně některých souvisejících zákonů (dále jen „**Zákon o elektronických komunikacích**“), v platném znění
mezi:

Česká telekomunikační infrastruktura a.s.

se sídlem Olšanská 2681/6, 130 00 PRAHA 3 – Žižkov

IČO: 04084063

DIČ: CZ04084063

zapsaná v obchodním rejstříku vedeném u Městského soudu v Praze pod spz. B20623
zastoupená Ing. Miroslavem Kotem, supervizorem pro výstavbu sítě dle pověření
bankovní spojení: [REDAKCE]

(dále jen „**CETIN**“)

a

Statutární město Prostějov se sídlem náměstí T. G. Masaryka 130/14, 796 01, Prostějov
IČO: 00288659

DIČ: CZ00288659

zapsaná v obchodním rejstříku - obec

zastoupená Ing. Zdeňkem Fišerem, 1. náměstkem primátorky dle pověření ze dne 6. 10. 2015

bankovní spojení: [REDAKCE]

(dále jen „**Stavebník**“)

CETIN a Stavebník jsou dále společně označováni jako „**Smluvní strany**“ a jednotlivě jako „**Smluvní strana**“.

DEFINICE

Výrazy označené v této Smlouvě počátečním velkým písmenem mají pro účely této Smlouvy níže uvedený význam:

Projekt je realizační projektová dokumentace Překládky;

Předpoklady pro realizaci Překládky mají význam uvedený v čl. 3 odst. 3.2 této Smlouvy.

Překládka je stavba spočívající ve změně trasy vedení SEK ve vlastnictví CETIN nebo přemístění zařízení SEK ve vlastnictví CETIN.

SEK je síť elektronických komunikací, kterou se rozumí přenosové systémy, popřípadě spojovací nebo směrovací zařízení a jiné prostředky, včetně prvků sítě, které nejsou aktivní, které umožňují přenos signálů po vedení, rádiovými, optickými nebo jinými elektromagnetickými prostředky, včetně družicových sítí, pevných sítí s komutací okruhů nebo paketů a mobilních zemských sítí, sítí pro rozvod elektrické energie v rozsahu, v jakém jsou používány pro přenos signálů, sítí pro rozhlasové a televizní vysílání a sítí kabelové televize, bez ohledu na druh přenášené informace.

Vyjádření o existenci SEK je Vyjádření o existenci sítě elektronických komunikací společnosti Česká telekomunikační infrastruktura a.s. ze dne vydané pod čj., včetně Všeobecných podmínek ochrany SEK, kteréžto jsou nedílnou součástí Vyjádření o existenci SEK.

1. ÚVODNÍ USTANOVENÍ

- 1.1 CETIN je vlastníkem SEK, jež má být přeložena na základě této Smlouvy.
- 1.2 Stavebník dle Vyjádření o existenci SEK vyvolává dle ustanovení § 104 odst. 17 Zákona o elektronických komunikacích Překládku dotčené části SEK.
- 1.3 Překládka dle této Smlouvy je vedena u společnosti CETIN pod označením „VPIC_PV_Floriánské_nám_dopravní_terminál“.

2. PŘEDMĚT SMLOUVY

- 2.1 Předmětem této Smlouvy je závazek společnosti CETIN zajistit Překládku a s ní související záležitosti v rozsahu Projektu a za podmínek stanovených touto Smlouvou a závazek Stavebníka, jež Překládku vyvolal, uhradit společnosti CETIN všechny nezbytné náklady, které mu v souvislosti s Překládkou SEK vzniknou, a které by mu nevznikly, kdyby k Překládce nedošlo.

3. PŘEKLÁDKA A JEJÍ PODMÍNKY

- 3.1 Překládka bude realizována v rozsahu (územním a stavebnětechnickém) a na nemovitostech specifikovaných v cenovém a technickém návrhu, který je Přílohou č. 1 této Smlouvy (dále jen „CTN“).
- 3.2 Předpoklady (podmínky) pro realizaci Překládky jsou:
 - i) zajištění pravomocného územního rozhodnutí – rozhodnutí o umístění stavby nebo územního souhlasu Překládky,
 - ii) zajištění práv k užívání překládkou dotčených nemovitostí, tzn. uzavření smlouvy o smlouvě budoucí o zřízení služebnosti s vlastníky nemovitostí dotčených Překládkou nebo vyvlastnění takového práva.

(vše dále jen „**Předpoklady pro realizaci Překládky**“).

- 3.3 Bez zajištění Předpokladů pro realizaci Překládky nebude Překládka realizována.
- 3.4 Vlastníkem přeložené SEK zůstává společnost CETIN.
- 3.5 Společnost CETIN je oprávněna realizaci Překládky pověřit jinou osobu. Při realizaci jednotlivých úkonů Překládky jinou osobou nese společnost CETIN odpovědnost, jako by Překládku realizovala sama.

4. ZÁVAZKY SMLUVNÍCH STRAN

- 4.1 V souvislosti s realizací Překládky se CETIN zavazuje

a) před realizací Překládky:

- i) zajistit vyhotovení Projektu
- ii) pokusit se uzavřít smlouvu o smlouvě budoucí o zřízení služebnosti s vlastníky Překládkou dotčených nemovitostí, tzn. prokazatelně učinit vlastníkům Překládkou dotčených nemovitostí návrh takové smlouvy,

b) po realizaci Překládky:

- i) zajistit dokumentaci skutečného provedení Překládky,
- ii) na základě uzavřených smluv o smlouvách budoucích o zřízení služebnosti zajistit vyhotovení geometrického plánu s vyznačením rozsahu služebnosti na Překládkou dotčených nemovitostech, uzavření smluv o zřízení služebnosti s vlastníky Překládkou dotčených nemovitostí a zápis služebnosti do katastru nemovitostí.

4.2 V souvislosti s provedením Překládky se Stavebník zavazuje

a) před realizací Překládky:

- i) zajistit územní rozhodnutí - rozhodnutí o umístění stavby (Překládky),
- ii) písemně oznámit společnosti CETIN, nejpozději 6 týdnů před zahájením realizace Překládky stavební připravenost a vyzvat CETIN k realizaci Překládky s tím, že tato výzva může být učiněna nejdříve 5 měsíců po uzavření této smlouvy.

Stavebník se zavazuje po nabytí právní moci územního rozhodnutí – rozhodnutí o umístění stavby Překládky, převést na CETIN práva a povinnosti z tohoto územního rozhodnutí týkající se Překládky (uzavřít se společností CETIN Dohodu o převodu některých práv a povinností ze správního rozhodnutí, jejíž vzor je uveden v Příloze č. 4 této Smlouvy a předat toto územní rozhodnutí společnosti CETIN, to vše nejpozději do 30 dnů od nabytí právní moci územního rozhodnutí – rozhodnutí o umístění stavby Překládky.

- 4.3 CETIN se zavazuje, že zajistí realizaci Překládky do 3 měsíců od doručení písemné výzvy Stavebníka dle předchozího odstavce a to za předpokladu, že ke dni doručení písemné výzvy Stavebníka dle předchozího odstavce jsou zajištěny ve prospěch společnosti CETIN všechny Předpoklady pro realizaci Překládky uvedené v čl. 3 odst. 3.2 této Smlouvy a ze strany Stavebníka splněny povinnosti uvedené v čl.6 odst. 6.1 a) a v čl. 4 odst. 4.2 této Smlouvy vyjma ustanovení o stavební připravenosti, jinak nejpozději do 3 měsíců od jejich zajištění ve prospěch CETIN.

- 4.4 Stavebník bere na vědomí, že mezi společností CETIN a vlastníky Překládkou dotčených nemovitostí musí dojít s ohledem na ustanovení § 104 Zákona o elektronických komunikacích k úpravě vzájemných právních vztahů v podobě uzavření písemné smlouvy o budoucí smlouvě o zřízení služebnosti a po realizaci Překládky k uzavření smlouvy o zřízení služebnosti event. ke zřízení takového práva ve vyvlastňovacím řízení. Náhrady za zřízení takových služebností, které společnost CETIN vlastníkům dotčených nemovitostí uhradí, bude Stavebník s ohledem na ustanovení § 104 odst. 17 Zákona o elektronických komunikacích povinen uhradit společnosti CETIN jako náklady vzniklé společnosti CETIN v souvislosti s Překládkou. Stejně tak bude Stavebník povinen uhradit společnosti CETIN náklady za uhrazení

správních poplatků za vklad služebností do katastru nemovitostí, případně nákladů vzniklé společnosti CETIN v souvislosti s a ve vyvlastňovacím řízení.

- 4.5 Stavebník se zavazuje poskytnout společnosti CETIN při uzavírání smluv o budoucí smlouvě o zřízení služebnosti a po realizaci Překládky při uzavírání smluv o zřízení služebnosti potřebnou součinnost.
- 4.6 Lhůta dle odstavce 4.3 tohoto článku, Smluvními stranami sjednaná pro realizaci Překládky se prodlužuje o tolik dnů, o kolik dnů byly práce k jejímu provedení přerušeny nebo nemohly být případně zahájeny z důvodu nikoliv na straně společnosti CETIN.
- 4.7 Závazky společnosti CETIN týkající se realizace Překládky dle této Smlouvy a souvisejících záležitostí, jež Překládce předcházejí, jsou rozděleny do 2 etap. První etapa je co do rozsahu stanovena položkami uvedenými v Příloze č. 3 této Smlouvy (dále jen „**První etapa Překládky**“) a je považována za ukončenou dnem ukončení První etapy Překládky tj. dnem, kdy bude Stavebníkovi doručeno na adresu uvedenou v hlavičce této Smlouvy nebo adresu elektronické pošty uvedenou v čl. 8 této Smlouvy oznámení o ukončení První etapy Překládky. Druhá etapa bude stanovena co do rozsahu Projektem (dále jen „**Druhá etapa Překládky**“) a je považována za dokončenou dnem ukončení realizace Překládky tj. dnem, kdy bude Stavebníkovi doručeno na adresu uvedenou v hlavičce této Smlouvy nebo adresu elektronické pošty uvedenou v čl. 8 této Smlouvy oznámení o ukončení realizace Překládky.

5. NÁKLADY SPOJENÉ S PŘEKLÁDKOU

- 5.1 Stavebník je dle ustanovení § 104 odst. 17 Zákona o elektronických komunikacích povinen nést náklady Překládky dotčeného úseku SEK, přičemž takovými náklady jsou všechny nezbytné náklady vlastníka SEK, které mu v souvislosti s Překládkou vzniknou, a které by mu nevznikly, kdyby k Překládce nedošlo.
- 5.2 Výše nákladů Překládky stanovených na základě CTN činí ke dni uzavření této Smlouvy **351.055,-Kč**. Překládka dle Zákona o elektronických komunikacích je mimo předmět daně z přidané hodnoty. Specifikace těchto nákladů je uvedena v Příloze č. 2 této Smlouvy. Stavebník bere na vědomí, že tato výše nákladů byla stanovena před vyhotovením Projektu na základě měrných nákladů společnosti CETIN (tj. je pouze orientační).
- 5.3 Výše nákladů Překládky bude stanovena po vyhotovení Projektu, na jeho základě (dále jen „**Náklady Překládky stanovené na základě Projektu**“). Společnost CETIN do 4 měsíců od uzavření této Smlouvy i) písemně oznámí Stavebníkovi výši Nákladů Překládky stanovených na základě Projektu a ii) předloží Stavebníkovi Projekt.
- 5.4 V případě, že v souvislosti s realizací Překládky společnosti CETIN vzniknou další nezbytné náklady na Překládku, které nejsou vyčísleny v čl. 5 odst. 5.2 této Smlouvy, Stavebník se zavazuje je společnosti CETIN uhradit, za předpokladu, že nebudou zahrnuty v Nákladech Překládky stanovených na základě Projektu.

Může se jednat zejména, nikoliv však výlučně o:

i) náklady na náhrady za omezení vlastnického práva zřízením služebnosti vlastníkům Překládkou dotčených nemovitostí dle uzavřených smluv o služebnosti, případně dle

pravomocného rozhodnutí příslušného vyvlastňovacího úřadu o omezení vlastnického práva zřízením služebnosti rozhodnutím (blíže specifikovány v čl. 4 odst. 4.4 této Smlouvy),

ii) náklady vzniklé v souvislosti s vyvlastňovacím řízením dle předchozího odstavce a dle čl. 4 odst. 4.4 této Smlouvy,

iii) náklady související se zrušením a následným výmazem služebnosti (vázaností na nemovitostech dotčených původní, překládanou, trasou SEK) z katastru nemovitostí,

iv) náklady na náhrady za omezené užívání lesního a půdního fondu včetně nákladů na vypracování výpočtu,

v) hydrogeologický, geologický, dendrologický a ostatní odborné posudky zpracované subjekty k tomu určenými,

vi) náklady na koordinační výkresy, povodňové plány a zaměření, vyžadované dotčenými subjekty,

vii) náklady na identifikaci parcel,

viii) náklady na správní poplatky podle zákona č. 634/2004 Sb. v platném znění, které vzniknou v důsledku získávání potřebných správních rozhodnutí - povolení, které jsou nezbytné k realizaci Překládky,

ix) náklady, související se zvláštním užíváním veřejného prostranství, vyměřené v souvislosti s realizací Překládky podle zákona č. 565/1990 Sb., o místních poplatcích v platném znění,

x) náklady, související se zvláštním užíváním komunikace ve smyslu § 25 zákona č. 13/1997 Sb.,

xi) náklady na peněžité plnění plynoucí z nájemních smluv, jejichž uzavření je nutné pro realizaci Překládky,

xii) náklady související s majetkovými újmami, způsobenými na zemědělských plodinách v souvislosti s realizací Překládky,

xiii) náklady na ochranu komunikačních vedení a zařízení před přepětím a nadproudem, včetně odborného výpočtu a návrhu,

xiv) náklady, související se záchranným archeologickým dohledem.

6. PLATEBNÍ PODMÍNKY

6.1 Náklady na Překládku ve výši skutečně provedených prací a skutečně vynaložených nákladů dle čl. 5 odst. 5.3 této Smlouvy je Stavebník povinen uhradit takto:

a) Fakturu č. 1 ve výši **26.918,- Kč** do 30 dnů ode dne jejího vystavení,

b) Fakturu č. 2 ve výši doplatku nákladů za Překládku do 30 dnů od jejího vystavení.

6.2 Faktura dle odstavce 6.1 písm. a) tohoto článku bude vystavena do 15 dnů od ukončení První etapy, faktura dle odstavce 6.1 písm. b) tohoto článku bude vystavena do 15 dnů od ukončení realizace Překládky ve smyslu Čl. 4 bodu 4.7 této Smlouvy a Stavebník je povinen uhradit je ve lhůtě splatnosti.

6.3 Faktury budou Stavebníkovi zasílány na adresu uvedenou v hlavičce této Smlouvy.

6.4 Náklady společnosti CETIN uvedené v čl. 5 odst. 5.4 této Smlouvy budou hrazeny Stavebníkem odděleně na základě samostatné faktury vystavené společností CETIN a Stavebník je povinen je uhradit ve lhůtě splatnosti 30 dnů ode dne doručení faktury.

- 6.5 Náklady dle této Smlouvy budou Stavebníkem hrazeny na účet společnosti CETIN uvedený v hlavičce této Smlouvy, pokud nebude fakturou vystavenou společností CETIN stanoveno jinak.

7. SANKCE

- 7.1 Strany této smlouvy si sjednávají pro případ prodlení Stavebníka s úhradou některé částky, k jejíž úhradě je dle této smlouvy povinen, povinnost Stavebníka zaplatit společnosti CETIN smluvní pokutu ve výši 0,1% z dlužné částky za každý den prodlení.
- 7.2 Sankce je splatná do 10 dnů poté, co bude písemná výzva jedné strany v tomto směru druhé straně doručena.
- 7.3 Povinností zaplatit sankci, jak je specifikována v bodech 7.1 a 7.2 tohoto článku, není dotčeno právo na náhradu škody, a to ani co do výše, v níž případně náhrada škody smluvní pokutu přesáhne. Povinnost zaplatit sankci může vzniknout i opakovaně, její celková výše není omezena.
- 7.4 Povinnost zaplatit sankci, jak je specifikována v bodech 7.1 až 7.3. tohoto článku, trvá i po skončení trvání této smlouvy, jakož i poté, co dojde k odstoupení od ní některou ze stran či oběma stranami.
- 7.5 Pro případ, že realizace překládky nebude dokončena ve smluvené lhůtě nebo v jiné lhůtě dohodnuté se Stavebníkem a dojde tak prodlení s navazujícími stavebními pracemi pro akci uvedenou v článku 1, zaplatí CETIN stavebníkovi smluvní pokutu ve výši 0,1% z částky uvedené v článku 5 odst. 5.2. za každý den prodlení s dokončením Překládky dle této smlouvy. Povinnost nahradit škodu Stavebníkovi tímto ustanovením není dotčena.

8. KONTAKTNÍ A ODPOVĚDNÉ OSOBY SMLUVNÍCH STRAN

- 8.1 Za společnost CETIN
ve věcech smluvních: [REDACTED]
funkce: specialista pro výstavbu sítě

[REDACTED]
ve věcech technických [REDACTED]
funkce: specialista pro výstavbu sítě

- 8.2 Za Stavebníka:
ve věcech smluvních: Ing. Zdeněk Fišer
funkce: 1. náměstek primátorky SMPv
e-mail: [REDACTED]

ve věcech technických: Ing. Petr Brückner
funkce: vedoucí oddělení realizace ORI MMPv e-mail: [REDACTED]
[REDACTED]

9. Odstoupení od smlouvy

- 9.1 Pokud výše Nákladů Překládky stanovených na základě Projektu bude vyšší o více jak 10% než výše nákladů Překládky stanovených na základě CTN je Stavebník oprávněn odstoupit od této Smlouvy do 30 dnů od doručení písemného oznámení dle čl. 5 bodu 5.3 této Smlouvy.
- 9.2 Pro případ, že Stavebník odstoupí od této Smlouvy dle odstavce 9.1 tohoto článku, je povinen Stavebník povinen uhradit společnosti CETIN náklady již vzniklé v souvislosti s Překládkou dle této Smlouvy.

10. Rozvazovací podmínka

- 10.1 Realizace Překládky musí být zahájena nejpozději do dvou let od uzavření této Smlouvy. Marné uplynutí této lhůty je rozvazovací podmínkou této Smlouvy ve smyslu ustanovení § 548 odst. 2 občanského zákoníku, v platném znění.
- 10.2 Tato Smlouva zanikne prvním dnem následujícím po uplynutí dvou let od uzavření této Smlouvy, aniž by realizace Překládky byla zahájena.

11. Závěrečná ustanovení

- 11.1 Tato Smlouva nabývá platnosti dnem podpisu oběma Smluvními stranami a účinnosti dnem následujícím po dni jejího uveřejnění dle zákona č. 340/2015 Sb., o zvláštních podmínkách účinnosti některých smluv, uveřejňování těchto smluv a o registru smluv (zákon o registru smluv), v platném znění („**Zákon o registru smluv**“). Stavebník se zavazuje nejpozději do 24 dnů po uzavření této Smlouvy uveřejnit její obsah a tzv. metadata a splnit další povinnosti v souladu se Zákonem o registru smluv. Stavebník se zavazuje doručit CETINu potvrzení o uveřejnění této Smlouvy dle Zákonu o registru smluv vydané správcem registru smluv nejpozději následující den po jeho obdržení. Nebude-li tato Smlouva uveřejněna v souladu se Zákonem o registru smluv do tří měsíců po jejím uzavření, zavazuje se Stavebník uzavřít s CETINem novou smlouvu, která svým obsahem bude hospodářsky odpovídat znění této Smlouvy (přičemž určení lhůt, dob a termínů bude odpovídat tomuto principu a časovému posunu), a to do sedmi dnů od doručení výzvy CETINu Stavebníkovi. Ujednání tohoto odstavce nabývá účinnosti dnem uzavření této Smlouvy.
- 11.2 Vztahy ze Smlouvy vyplývající i vztahy Smlouvou neupravené se řídí právním řádem České Republiky, zejména občanským zákoníkem.
- 11.3 Písemným stykem či pojmem „písemně“ se pro účely Smlouvy rozumí předání zpráv jedním z těchto způsobů:
- a) v listinné podobě;
 - b) e-mailovou zprávou s uznávaným elektronickým podpisem dle zák. č. 297/2016 Sb., o službách vytvářejících důvěru pro elektronické transakce, ve znění pozdějších předpisů;
 - c) e-mailovou zprávou zaslanou na adresu kontaktních osob, tak jak jsou specifikovány v čl. 8 této Smlouvy.
- 11.4 Smluvní strany se zavazují vyvinout maximální úsilí k odstranění vzájemných sporů, vzniklých na základě této Smlouvy nebo v souvislosti s touto Smlouvou, a k jejich vyřešení zejména prostřednictvím jednání odpovědných osob nebo jiných pověřených

subjektů. Nedohodnou-li se Smluvní strany na způsobu řešení vzájemného sporu, má každá ze Smluvních stran právo uplatnit svůj nárok u příslušného soudu České republiky.

- 11.5 Smluvní strany si nepřejí, aby nad rámec ustanovení této Smlouvy byla jakákoliv práva a povinnosti dovozovány z dosavadní či budoucí praxe zavedené mezi Smluvními stranami či zvyklostí zachovávaných obecně či v odvětví týkajícím se předmětu plnění této Smlouvy, ledaže je ve Smlouvě výslovně sjednáno jinak. Vedle shora uvedeného si Smluvní strany potvrzují, že si nejsou vědomy žádných dosud mezi nimi zavedených obchodních zvyklostí či praxe.
- 11.6 Tato Smlouva může být měněna pouze písemně. Za písemnou formu nebude pro tento účel považována výměna e-mailových či jiných elektronických zpráv.
- 11.7 Smluvní strany se dohodly na vyloučení aplikace následujících ustanovení občanského zákoníku:
- § 557;
 - § 1767 odst. 2;
 - § 1740 odst. 2 druhá věta a odst. 3; a
 - § 1743.
- 11.8 Smluvní strany na sebe v souladu s § 1765 odst. 2 občanského zákoníku přebírají nebezpečí změny okolností.
- 11.9 Stavebník není oprávněn převést (jako postupitel) kterákoli svá práva nebo povinnosti ze Smlouvy nebo z její části třetí osobě (s odkazem na § 1895 občanského zákoníku) ani postoupit na třetí osobu jakékoliv pohledávky ze Smlouvy vyplývající bez předchozího písemného souhlasu společnosti CETIN.
- 11.10 Tato Smlouva je vyhotovena ve dvou (2) vyhotoveních, z nichž každé má platnost originálu. Každá ze Smluvních stran obdrží jedno (1) vyhotovení.
- 11.11 Tato Smlouva obsahuje úplné ujednání o předmětu Smlouvy a všech náležitostech, které Smluvní strany měly a chtěly ve Smlouvě ujednat, a které považují za důležité pro závaznost této Smlouvy. Žádný projev Smluvních stran učiněný při jednání o této Smlouvě ani projev učiněný po uzavření této Smlouvy nesmí být vykládán v rozporu s výslovnými ustanoveními této Smlouvy a nezakládá žádný závazek žádné ze Smluvních stran.
- 11.12 Součástí této Smlouvy jsou následující Přílohy:
- Příloha č. 1 - CTN
Příloha č. 2 - Specifikace nákladů Překládky;
Příloha č. 3 - Specifikace První etapy překládky
Příloha č. 4 - Dohoda o převodu některých práv a povinností z rozhodnutí o umístění stavby
– vzor

Doložka

Číslo smlouvy CETIN VPI/MS/2017/00176
Číslo smlouvy stavebníka:

SRM: 8020007834
Registr smluv: ANO

Tato Smlouva byla schválena Radou města Prostějova na schůzi č. 85 konané dne 3. 10. 2017 usnesením 7962.

CETIN:

Stavebník:

V Brně dne 19. 10. 2017

V Prostějově dne 25. 10. 2017



Ceská telekomunikační infrastruktura a.s.
Ing. Miroslav Kot
supervizor pro výstavbu sítě



Statutární město Prostějov
Ing. Zdeněk Fišer
1. náměstek primátorky SMPv

VPIC_PV_Floriánské_nám_dopravní terminál

1 Technická zpráva

1.1 Vstupní podklady:

Poptávka SITEL, projekt generálního projektanta stavby, podklady TEDO

1.2 Navrhované řešení:

Technické řešení:

Projektovaný dopravní terminál a rekonstrukce náměstí vyvolá na více místech přeložky sítí elektronických komunikací společnosti CETIN. Dotčena bude metalická a optická síť (kabel v trubičkovém systému).

Provozované metalické kabely jsou typu TCEPKPFLE. Jednotlivá místa přeložek jsme označili pořadovým číslem.

Úsek č. 1

Změna trasy kabelu 35XN04, ze kterého jsou napojeny UR PROS1253 (městské lázně), 1252, 1267, 1251 a 1250.

Na nové trase ve směru od SR PROS137 bude upraveno křížení komunikace a nového parkovacího stání. Ve zbývajícím úseku je trasa vedena podle návrhu generálního projektanta ve volném terénu a v chodníku. U městských lázní bude kabel přeložen z komunikace do chodníku a mimo vodovod. Ve vložce bude použit kabel 50XN04. Neprovozovaný starý přívod do městských lázní (kabel Q 5P 0,5) nebude překládán.

Úsek č. 2

Doplnění mechanické ochrany 2x SYSPRO200 ve vjezdu. V trase jsou:

- kabely 5, 15, 35, 50, 100, 150, 300, 400 a 600 XN04
- dvě HDPE 40 mm:
 - ❖ Z, s trubičkovým systémem, OK 658 058 67, OFS 12f 2x6 RB
 - ❖ B, prázdná

Úsek č. 3

Stranová přeložka mimo nově projektovaný obručník ostrůvku pro výsadbu stromu.

Obsazení trasy je shodné s úsekem č. 2

Úsek č. 4

Doplnění mechanické ochrany 1x SYSPRO160 ve vjezdu. V trase jsou:

- kabely 10 a 150 XN04
- 1x HDPE 40 mm, Z, prázdná

Úsek č. 5

Doplnění mechanické ochrany 1x SYSPRO160 ve vjezdu. V trase jsou:

- kabel 100 XN04
- neprovozovaný kabel E 150 P 0,6
- 1x HDPE 40 mm, Z, prázdná

Řešení podle směrnice TM000072:

model 3 – stranová přeložka.

model 4 – dvě vložené spojky.

Trasa kabelu je v kat. území Prostějov.

Generální projektant má ve své dokumentaci pro přeložku samostatný stavební objekt:
SO 405 Přeložka sdělovacího vedení CETIN, a.s.

Před realizací stavby bude zpracována a schválena PD.

Územní řízení zajišťuje stavebník.

Bude uzavřena smlouva o smlouvě budoucí o zřízení VBŘ s vlastníkem dotčených parcel.

Po realizaci stavby pak bude provedeno geodetické zaměření skutečného stavu podle platných předpisů, bude vyhotoven geometrický plán, uzavřena konečná smlouva o VBŘ a zakládáno VBŘ do KN.

1.3 Popis tras

viz polohopis
VVN: ne
El. trakce: ne
Vodní toky: ne

1.4 Použitá technologie:

Kabely: TCEPKPFLE, HDPE 40 mm
Kabelové soubory a přechody přes komunikace budou označeny Minimarkery 3M, typ 1255. Po instalaci kabelu bude provedeno závěrečné měření dle předpisu TPP2001-4 a TI 14 - měření K 1 a stínění kabelu proti zemi a kontinuity stínění proti provoznímu páru.

1.5 Použité předpisy:

TPP 2001-1 (TP 69 a) - Výstavba přístupových sítí č. I
TPP 2001-1 (TP 69 b) - Výstavba přístupových sítí č. II
TPP 2001-1 (TP 69 c) - Výstavba přístupových sítí č. III
TPP 2002 (TP 117) - Výstavba přístupových sítí - Optické kabely
TA 10 (I.-III) - Stavba nadzemních sítí
ČSN 736005 - Prostorové uspořádání sítí technického vybavení
ČSN 33405 - Podzemní sdělovací vedení
ČSN 341100 - Křižovatky a souběhy vedení
POS 65-2001
Po ukončení stavby je nutno provést závěrečné měření dle TPP 2001-4 a TI 14. (měření K1).
Na optickém kabelu bude provedeno rozdílové měření.
Dokumentace skutečného provedení bude zapracována dle směrnice TD000002 v aktuální verzi včetně geodetického zaměření.

1.6 Koordinace:

Navrhovaná trasa bude koordinována s generálním dodavatelem stavby.

1.7 Ostatní:

Kontakty

stavebník:

Statutární město Prostějov, Nám. T.G. Masaryka 130/14, 79601 Prostějov, IČO 00288659, DIČ CZ00288659, zastoupené primátorkou paní RNDr. Alenou Raškovou, vyřizuje Martin Barták, referent Odboru rozvoje a investic Magistrátu PV.

e-mail, na který se bude zasílat návrh překládky

žadatel: viz stavebník

generální projektant:

Laboro ateliér s.r.o., Bř. Krawce 1130, 56501 Choceň, projektant

zodp.projektant Ing. PETR VALIHRACH,

projektový koordinátor CETIN: Radek Měchura,

zpracovatel CaTN: MULTINET, s.r.o. – Ing. Aleš Jurečka,

Při provádění prací je třeba dodržovat zákon č. 251/2005 o inspekci práce, směrnici BOZP č. 595 a stavební zákon č. 183/2006 a jeho prováděcí předpisy.

2. Podmínující, související a navazující stavby:

Podmínující akce - vložené: Stavbu je nutno koordinovat s generálním dodavatelem stavby.


Interní číslo	SAP	Název projektu:	Stav:
---------------	-----	-----------------	-------

Navazující akce - vložené:


Interní číslo	SAP	Název projektu:	Stav:
---------------	-----	-----------------	-------

3. Přílohy


Název přílohy	Stupeň
Přehledová situace	CaTN
Situace	CaTN
Schéma	CaTN
Vyjádření SEK č.j. 569364/17	CaTN
POS Dodatek k vyjádření ze dne 9.5.17	CaTN
Kalkulace nákladů, rámcový zhotovitel	CaTN
Kalkulace nákladů, projekční příprava	CaTN
Poznámky k PPD	CaTN

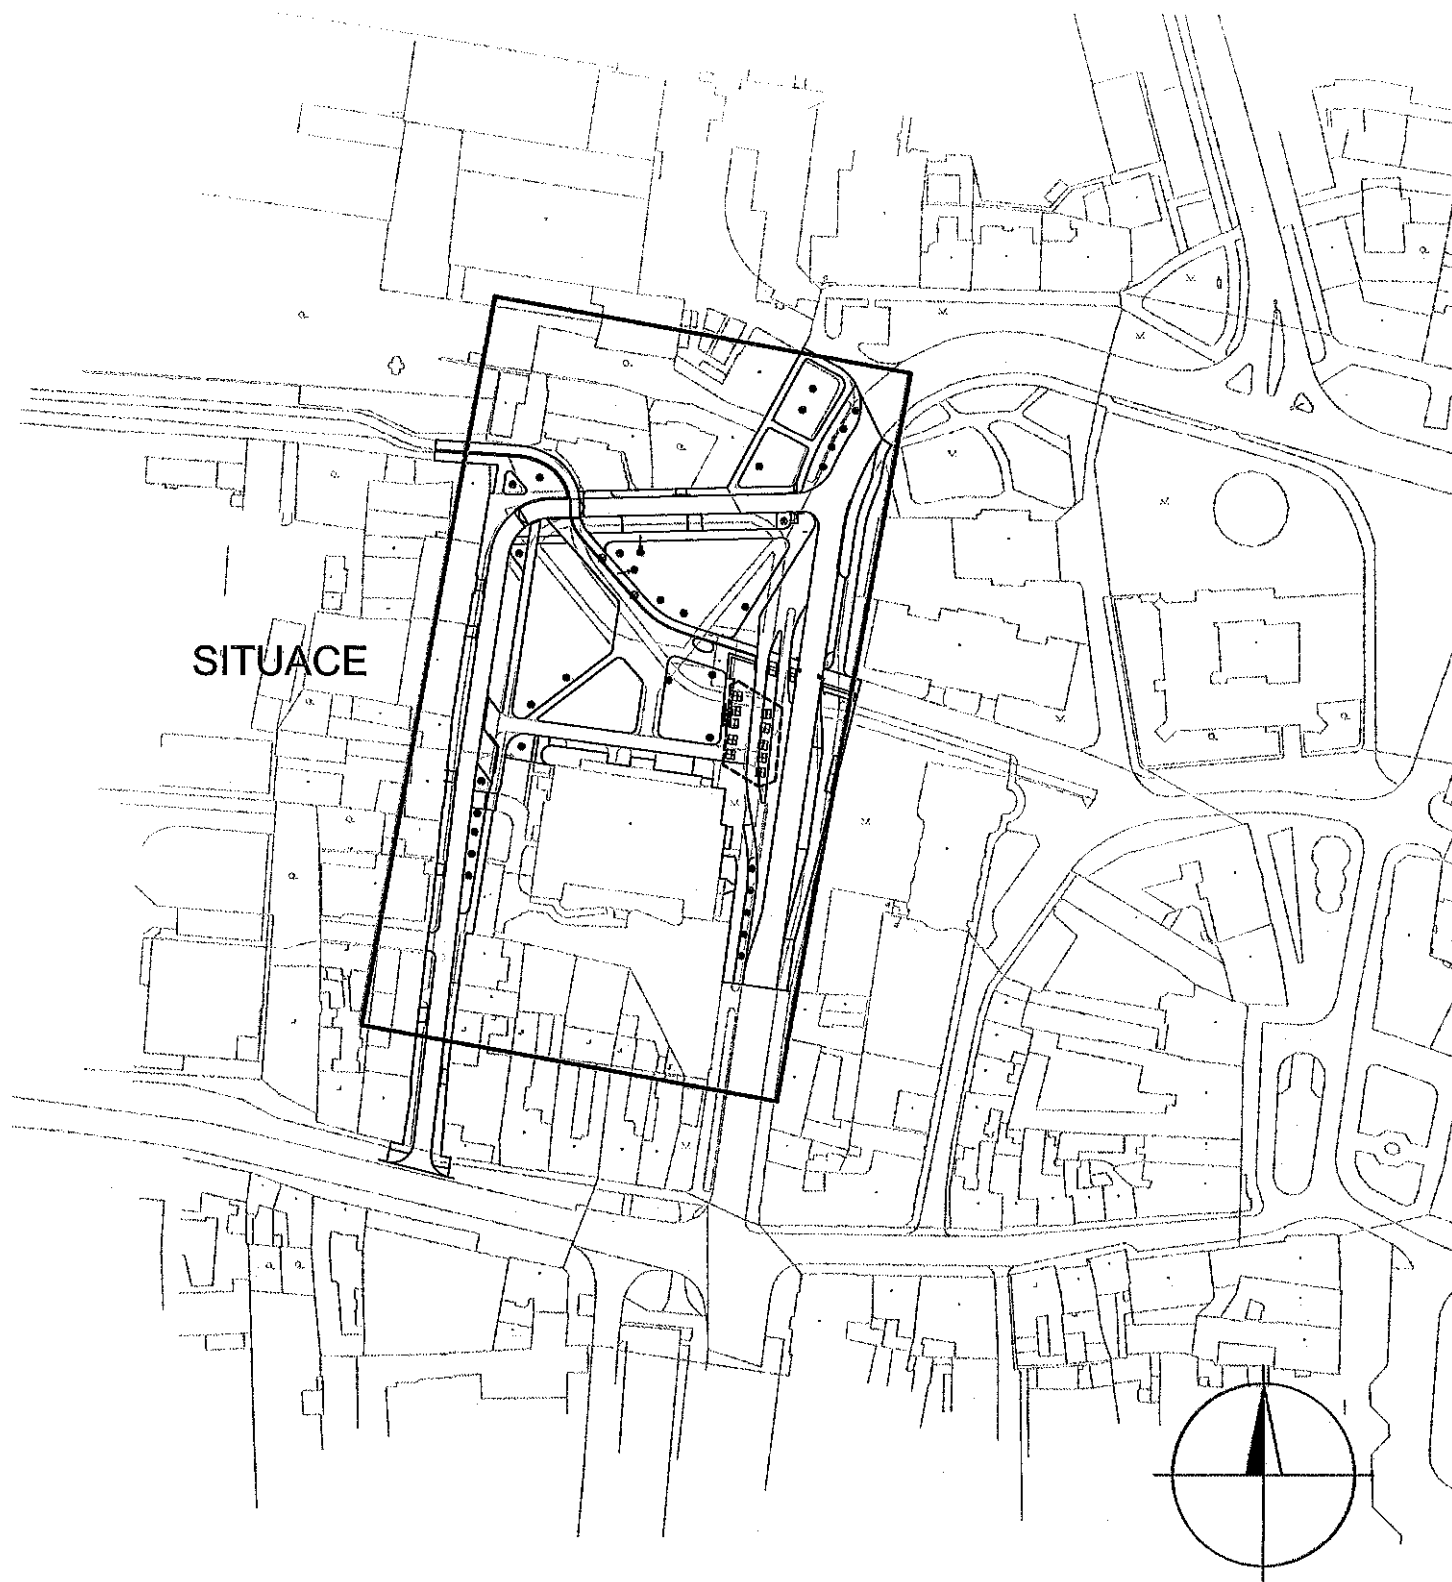

VYPRACOVAL	ING. JUREČKA	AUTORIZ.ING.	ING. KAREL	 Farského 43/4, OLOMOUC www.multinet.cz			
MÍSTO	PROSTĚJOV	KRAJ	OLOMOUCKÝ				
INVESTOR	Statutární město Prostějov, Nám.T.G.Masaryka 130/14, 79601 Prostějov						
STAVBA	VPIC_PV_Floriánské_nám_dopravní terminál			ÚČEL	ČoTN	MĚŘITKO	-
VÝKRES				PŘEHLEDOVÁ SITUACE	ARCH.Č.	P 62-17	DATUM
	Č.VÝK.	0					

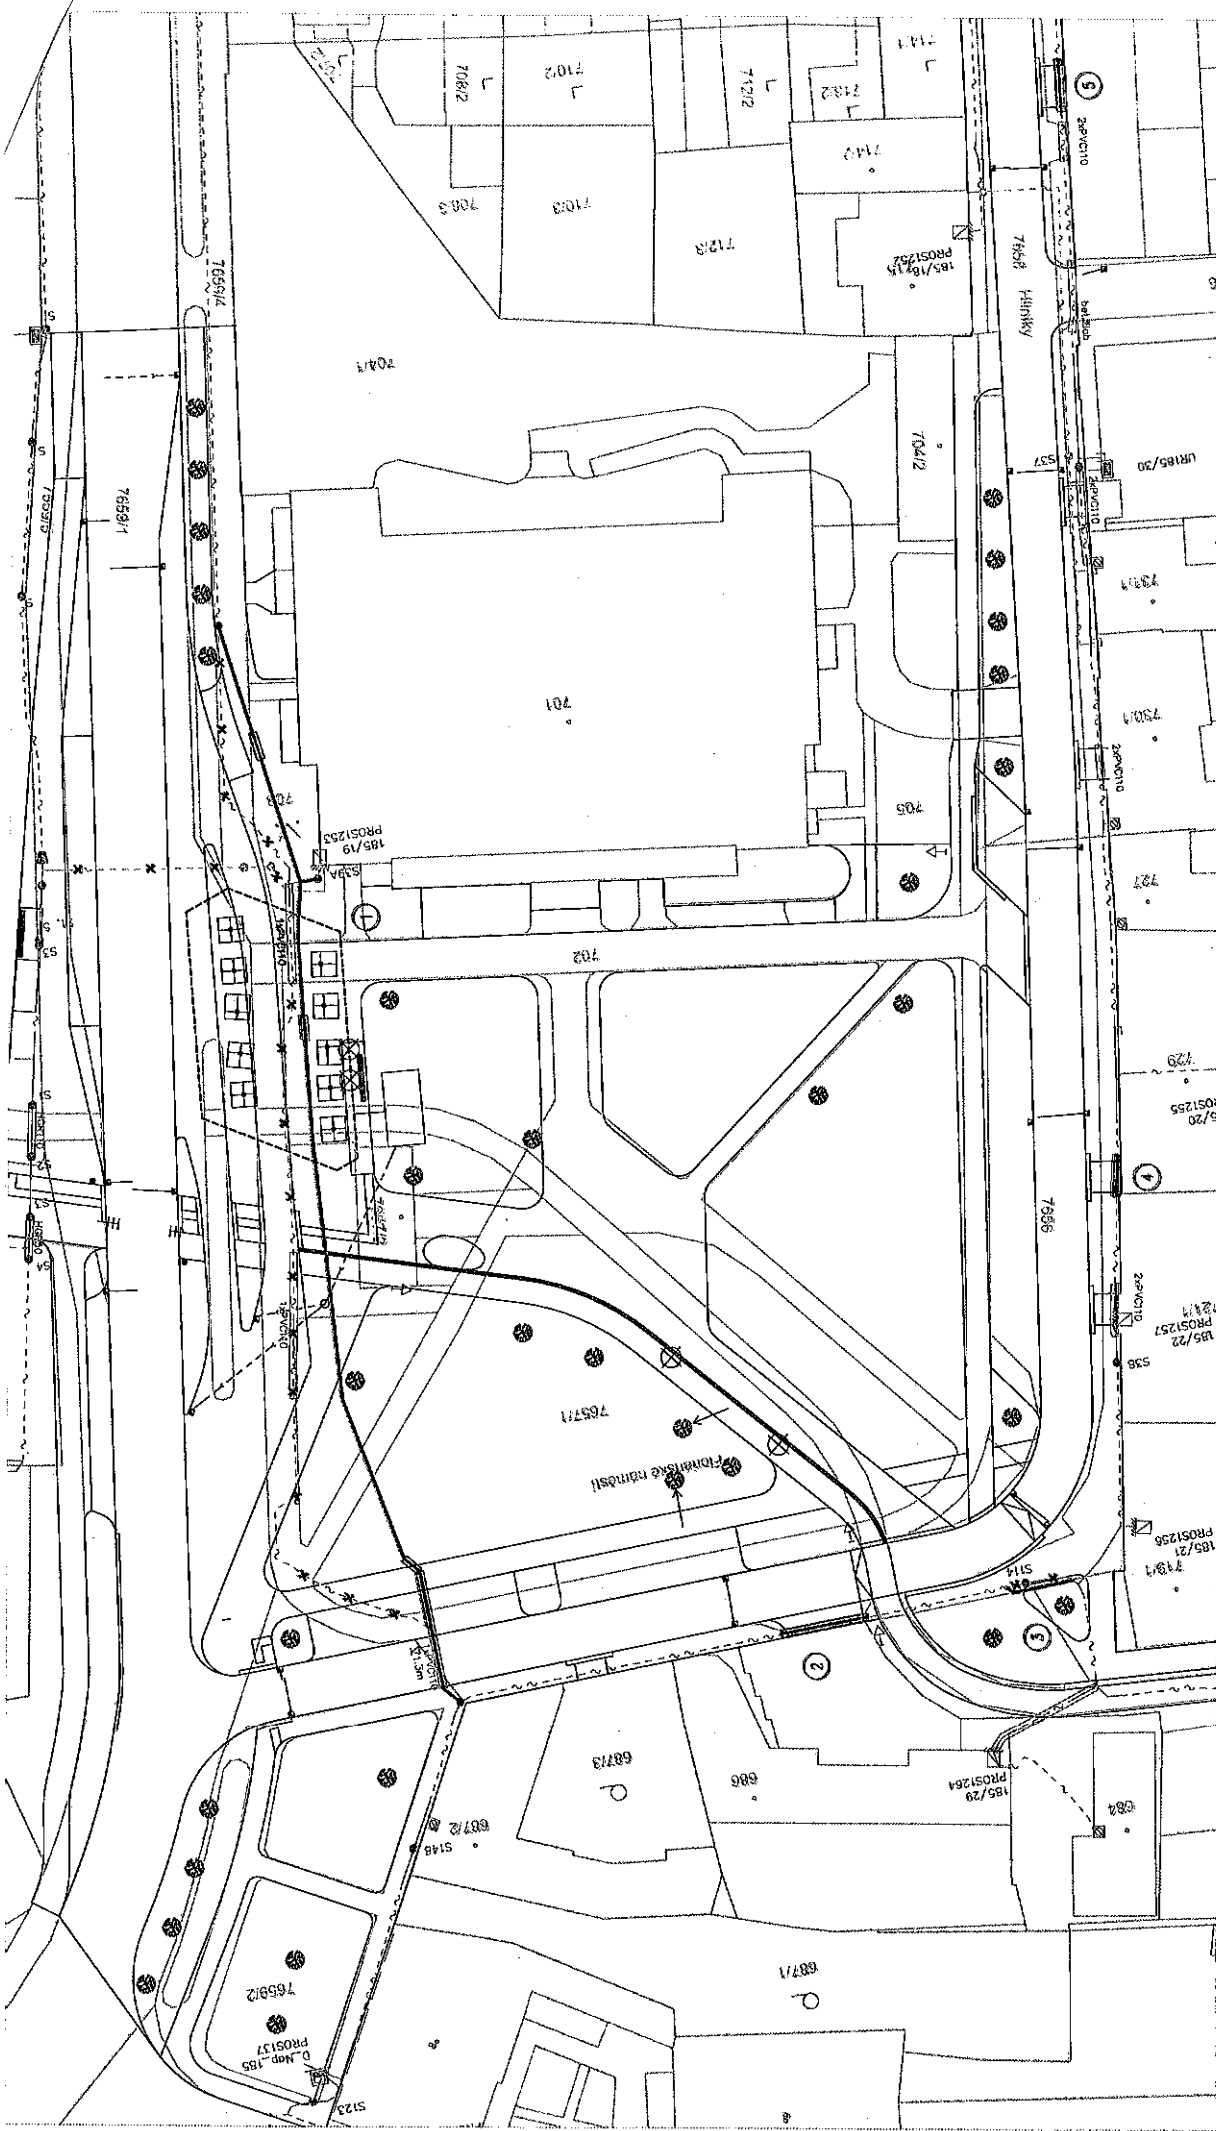





- METAL KABELY, NOVÁ SÍŤ CHRÁNIČKA
- METAL KABELY, STARÁ SÍŤ
- ... SÝVALÝ METALICKÝ DK
- - - HOPE TRUBKY S OPT. KABELY
- - - PRAŽNÉ HOPE TRUBKY
- x - PŘEKLÁDANÉ KABELY
- PROJEKTOVANÁ TRASA CHRÁNIČKA
- NOVE OBJEKTY

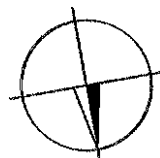

VYPRACOVAL		ING. JUREČKA	AUTORIZ. ING.	ING. KAREL
MÍSTO		PROSTĚJOV	KRAJ	OLOMOUČSKÝ
INVESTOR		Statutární město Prostějov, Nám. T.G. Masaryka 130/14, 79601 Prostějov		
STAVBA		VPIC_PV_Floriánské_nám_dopravní terminál		
VÝKRES		SITUACE		
		Č. VÝK.	Č. VÝK.	1

multiNET s.r.o.
 Farského 43/4, OLOMOUČ
 www.multinet.cz

ÚČEL	Č. VÝK.	1:500
ARCH. Č.	P 62-17	DATUM 09/17

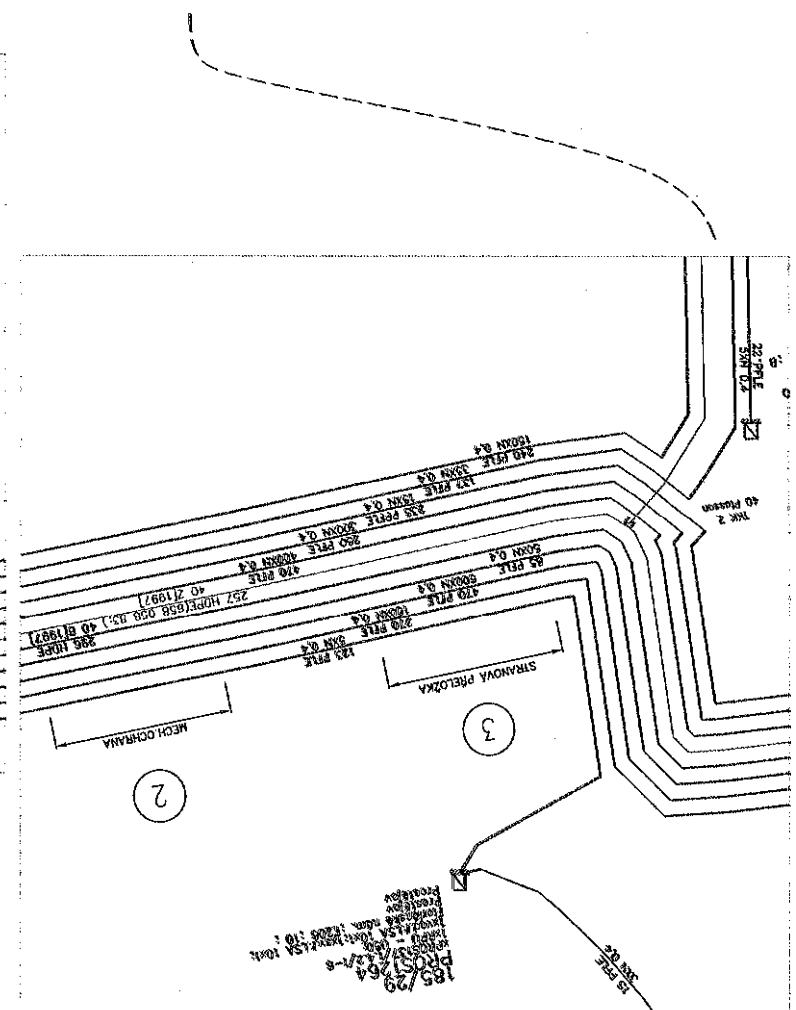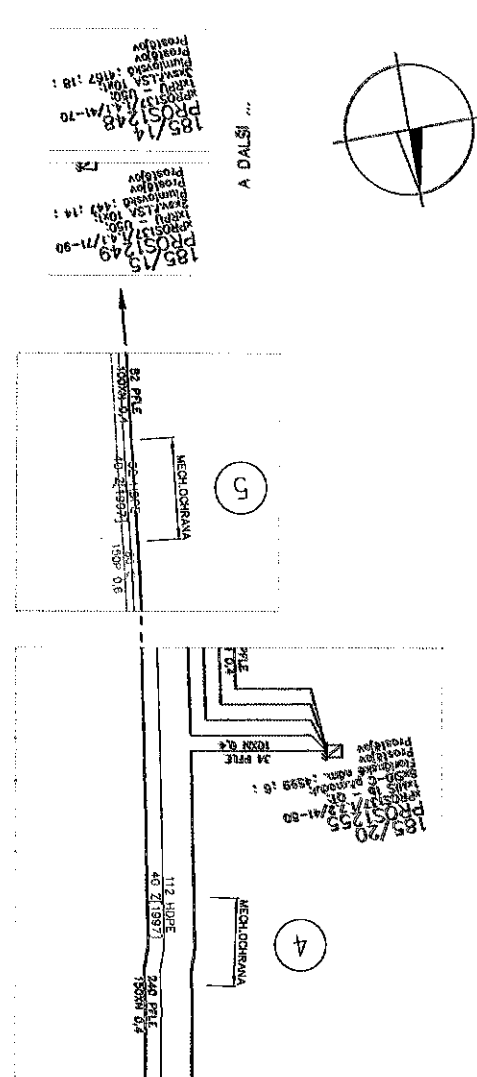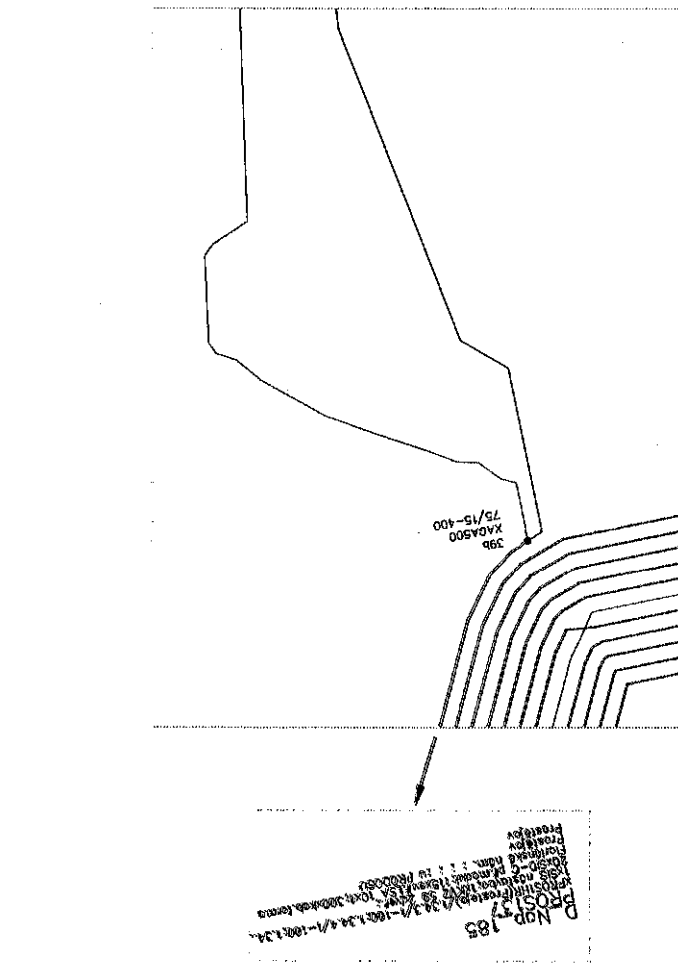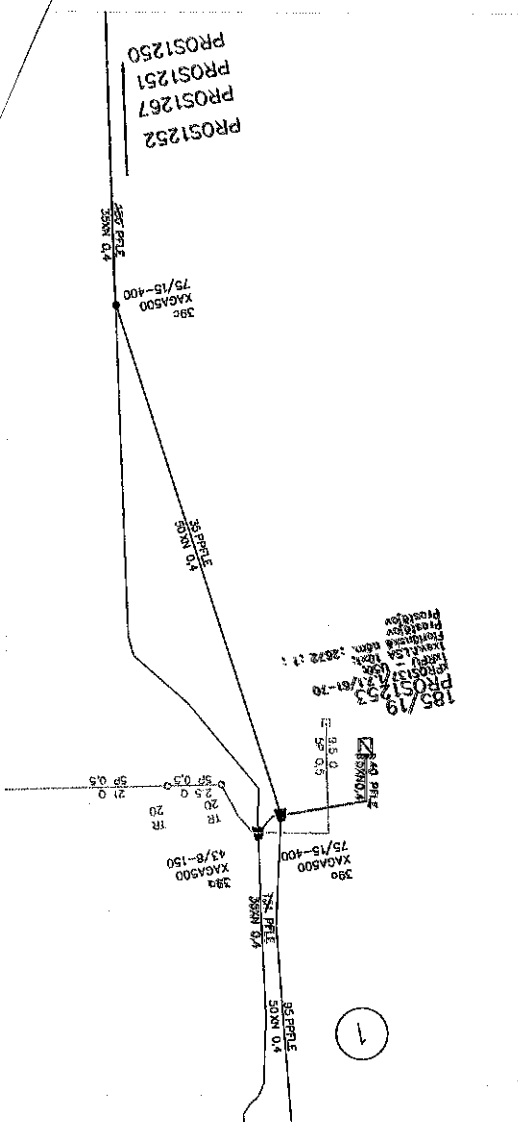

multiNET s.r.o. Farského 43/4, OLOMOUC www.multinet.cz		VYPRACOVAL ING. JUREČKA		AUTORIZING. ING. KAREL		MÍSTO PROSTĚJOV		KRAJ OLOMOUCKÝ		INVESTOR Statutární město Prostějov, Nám. T.G. Masaryka 150/14, 79601 Prostějov		STAVBA VPI_C_PV_Floriánské_nám_dopravní_terminál		VÝKRES SCHEMA		Č. VÝK. 2		ÚČEL měřičko		ARCH.Č. P 62-17		DATUM 09/17	
--	--	----------------------------	--	---------------------------	--	--------------------	--	-------------------	--	--	--	---	--	------------------	--	--------------	--	-----------------	--	--------------------	--	----------------	--

DOHODA O PŘEVODU NĚKTERÝCH PRÁV A POVINNOSTÍ Z ROZHODNUTÍ O UMÍSTĚNÍ STAVBY

Česká telekomunikační infrastruktura a.s.

Se sídlem Olšanská 2681/6, 130 00 PRAHA 3 – Žižkov

IČ: 04084063

DIČ: CZ04084063

Zapsaná v obchodním rejstříku vedeném u Městského soudu v Praze, odd. B, vložka 20623

Zastoupená Ludmilou Uhrovou, specialistou pro výstavbu sítě dle pověření

na straně jedné

(dále jen „Nabyvatel“)

a

Statutární město Prostějov

IČ: 00288659, DIČ: CZ00288659

se sídlem na náměstí T. G. Masaryka 130/14, 796 01, Prostějov

zapsaná v obchodním rejstříku – obec

zastoupena Ing. Zdeňkem Fišerem, 1. náměstkem primátorky dle pověření ze dne 6. 10. 2015

na straně druhé

(dále jen „Převodce“)

uzavírají mezi sebou níže uvedeného dne, měsíce a roku tuto dohodu o převodu některých práv a povinností z rozhodnutí o umístění stavby („dále jen „tato dohoda“).

čl. I.

Převodce je na základě rozhodnutí o umístění stavby „**Dopravní terminál na Floriánském náměstí, Prostějov**“, kteréžto bylo vydáno dne 6. 9. 2017, Stavebním úřadem Magistrátu města Prostějova pod č.j. PVMU 114768/2017 61 a nabylo právní moci dne 26. 9. 2017 (dále jen „Rozhodnutí o umístění stavby“) oprávněn k umístění **SO405 Přeložka sdělovacího kabelu** (dále jen „Stavba“/ event. „Stavební objekt“).

Předmětem převodu jsou některá práva a povinnosti z Rozhodnutí o umístění stavby a to právo k umístění Stavby (event. „Stavebního objektu“) za podmínek v citovaném rozhodnutí stanovených, a dále s ním související práva a povinnosti, která plynou ze stanovisek dotčených orgánů státní správy, správců inženýrských sítí a účastníků řízení pro umístění Stavby (event. „Stavebního objektu“), tak jak jsou stanoveny v Rozhodnutí o umístění stavby.

čl. II.

Převodce ke dni podpisu této dohody převádí na Nabyvatele některá práva a povinnosti z Rozhodnutí o

umístění stavby, a to toliko právo k umístění Stavby (event. „Stavebního objektu“) za podmínek v Rozhodnutí o umístění stavby stanovených, a dále související práva a povinnosti, která plynou ze stanovisek dotčených orgánů státní správy, správců inženýrských sítí a účastníků řízení, tak jak jsou v tomto Rozhodnutí o umístění stavby stanoveny.

čl. III.

Převodce a Nabyvatel prohlašují, že si celý text této dohody pozorně přečetli, plně mu rozumějí a bezvýhradně s ním souhlasí. Připojením svých vlastnoručních podpisů stvrzují, že text této dohody věrně vyjadřuje jejich pravou, vážnou a svobodnou vůli a že tato dohoda není uzavírána za nápadně nevýhodných podmínek pro kteréhokoliv z nich.


čl. IV.

- (1) Tato dohoda byla sepsána ve dvou stejnopisech, z nichž po jednom obdrží Převodce a po jednom Nabyvatel.
- (2) Tato dohoda nabývá platnosti a účinnosti dnem jejího podpisu Převodcem a Nabyvatelem.

V Brně dne19.10- 2017



za společnost Česká telekomunikační infrastruktura a.s.
Ludmila Uhrová
Specialista pro výstavbu sítě

 

V Prostějově dne ..25.10.2017



Ing. Zdeněk Fišer
1. náměstek prim.
Statutární město Prostějov



Magistrát města Prostějova

nám. T. G. Masaryka 130/14, 796 01 Prostějov

Stavební úřad Magistrátu města Prostějova

Prostějov, dne 6. 9. 2017

SpZn.: SÚ/1354/2017-Ing.Mou

Č.j.: PVMU 114768/2017 61



S00AX0282GGX

Oprávněná úřední osoba pro vyřízení: Ing. Lenka Moučková

Oprávněná úřední osoba pro podepisování: Ing. Lenka Moučková

Toto rozhodnutí nabylo
právní moci dne 26. 9. 2017
a je vykonatelné.

ROZHODNUTÍ ÚZEMNÍ ROZHODNUTÍ

Výroková část:

Stavební úřad Magistrátu města Prostějova, jako stavební úřad příslušný podle § 13 zákona č. 183/2006 Sb., o územním plánování a stavebním řádu (stavební zákon), ve znění pozdějších předpisů (dále jen "stavební zákon"), v územním řízení posoudil podle § 84 až 90 stavebního zákona žádost o vydání rozhodnutí o umístění stavby nebo zařízení (dále jen "rozhodnutí o umístění stavby"), kterou dne 29. 6. 2017 podalo

Statutární město Prostějov, nám. T. G. Masaryka 130/14, 796 01 Prostějov, IČ: 002 88 659

které je zastoupeno společností

Laboro ateliér s.r.o., Bj. Krawce 1130, 565 01 Choceň, IČ: 037 06 940

(dále jen "žadatel"), a na základě tohoto posouzení:

rozhodl

podle § 79 a 92 stavebního zákona a § 9 vyhlášky č. 503/2006 Sb., o podrobnější úpravě územního rozhodování, územního opatření a stavebního řádu

o umístění stavby

"Dopravní terminál na Floriánském náměstí, Prostějov"

sestavající ze stavebních objektů:

SO 101 – Ulice Blahoslavova, Hliníky a dopravní terminál na Floriánském náměstí

SO 301 – Vodovodní přípojka pro zázemí autobusového terminálu

SO 302 – Kanalizační přípojka pro zázemí autobusového terminálu

SO 401 – Přeložení stávajícího světelně signalizačního zařízení

SO 402 – Informační systém dopravního terminálu

SO 403 – Veřejné osvětlení

SO 404 – Elektrická přípojka pro zázemí autobusového terminálu

SO 405 – Přeložka sdělovacího vedení

SO 701 – Přístřešek autobusového terminálu

SO 702 – Zázemí autobusového terminálu

SO 801 – Sadové úpravy

(dále jen "stavba") na Floriánském nám. na pozemcích parc. č. 236/1 (ostatní plocha), parc. č. 239 (ostatní plocha), parc. č. 240 (ostatní plocha), parc. č. 683/2 (ostatní plocha), parc. č. 701 (zastavěná plocha a nádvoří), parc. č. 702 (ostatní plocha), parc. č. 703 (ostatní plocha), parc. č. 705 (ostatní plocha), parc. č. 7656 (ostatní plocha), parc. č. 7657/1 (ostatní plocha), parc. č. 7657/2 (zastavěná plocha a nádvoří), parc. č. 7658 (ostatní plocha), parc. č. 7659/1 (ostatní plocha), parc. č. 7659/2 (ostatní plocha), parc. č. 7659/4 (ostatní plocha), parc. č. 7659/5 (ostatní plocha), parc. č. 7661 (ostatní plocha), parc. č. 7738 (ostatní plocha) v katastrálním území Prostějov.

Popis záměru:

Navržená stavba se nachází v místě Floriánského náměstí dále podél silnice II. třídy II/150 (ul. Blahoslavova) a v ulici Hliníky. Stavba řeší modernizaci stávajícího dopravního terminálu hromadné dopravy na Floriánském náměstí, dojde k přemístění linek příměstské autobusové dopravy z ulice Hliníky do modernizovaného dopravního terminálu podél ulice Blahoslavovy. Dále dojde k úpravě celého Floriánského náměstí, kde budou obnoveny veškeré zpevněné plochy. Podél komunikace v ulici Hliníky budou nově vybudovány kolmé a šikmé parkovací stání. V místě přechodu stezky pro cyklisty přes komunikaci v ulici Hliníky bude proveden vyvýšený zpomalovací práh pro zklidnění dopravy. Součástí návrhu je zároveň plošné zastřešení plochy autobusového nástupiště a vybudování zázemí pro autobusový terminál.

SO 101 – Ulice Blahoslavova, Hliníky a dopravní terminál na Floriánském náměstí

Stávající komunikace ul. Hliníky bude v novém provedení jednosměrná místní komunikací funkční skupiny C s typem uspořádání M02 v šířce 5,0m mezi obrubami. V jejím přidruženém prostoru budou provedeny chodníky, šikmá a podélná parkovací stání. Ulice Hliníky bude rekonstruována v celé délce 268,73m, která bude řešena jako jednosměrná. Po levé straně budou provedeny kolmé a šikmé parkovací stání.

Stávající silnice II. třídy II/150 bude provedena v šířce 8m a v místě nového autobusového terminálu bude zúžena na 7m, po pravé straně bude v přidruženém dopravním prostoru nový autobusový terminál, po levé autobusový záliv. Celkem bude navrženo 5 autobusových zastávek v autobusovém terminálu a dvě v autobusovém zálivu. Délka nástupních hran u jednotlivých stání je 13m, šířka zálivů a zastávkových ploch je 3m. Ulice Blahoslavova bude rekonstruována v délce 155,14m. Po levé straně bude provedeno podélné parkovací stání a autobusový záliv. Po pravé straně bude napojena komunikace nového autobusového terminálu.

Kapacita autobusového terminálu byla navržena dle stávajícího počtu spojů, které byly zjištěny z aktuálních jízdních řádů k roku 2016. Jsou navržena boční nástupiště s podélným řazením.

Parkovacích stání je celkem navrženo 31, z toho 15 kolmých parkovacích stání, 3 podélná stání a 13 šikmých stání (úhel 45°).

Směrové i výškové vedení trasy je dáno stávajícím stavem v ulici Hliníky a Blahoslavova. Návrhová rychlost komunikace je 50km/h.

Minimální šíře chodníku ve všech místech dopravního terminálu je 2,0m.

Kolmá stání v přidruženém prostoru jsou navržena délky 4,50m, šikmá stání v délce 4,8m, podélná stání pak v šířce 2,25m (podél II/150). Autobusové nástupiště bude vybudováno v šíři min. 3,0m.

Dešťové vody budou svedeny do přeložených uličních vpustí a dále do stávající kanalizace ve správě společnosti Moravská vodárenská, a.s.. Ze zbylých ploch bude odvedena vsakem.

SO 301 - Vodovodní přípojka pro zázemí autobusového terminálu

Pro přivedení vody do zázemí terminálu je navržena vodovodní přípojka z PE 6/4" v délce 4,75 m.

Napojena bude na stávající vodovodní řád - litinová trouba DN300, v místě napojení bude osazena ventilová souprava s poklopem, tak aby přípojka měla svůj uzávěr.

Vodovodní přípojka bude zhotovena v souladu s ČSN 75 5411 „Vodovodní přípojky“.

Rýha pro navrženou přípojku i revizní šachty bude se svislými stěnami. Přebytečný výkopek bude odvezen na skládku určenou Městským úřadem nebo použit na pozemku stavby. Zásyp rýh bude prováděn vykopkem, který bude po vrstvách tl. 200 mm řádně zhutněn. Povrch rýhy bude upraven do původního stavu. Potrubí se bude ukládat v rýze se svislými stěnami a dle potřeby s pažením příložným.

Uložení potrubí bude na vrstvě písku v tl. 100 mm a s obsypem písku na výšku 300 mm nad vrch potrubí. Musí se řádně zhutnit podsyp a obsyp z prosátého písku pro zajištění minimálního sedání

zásypu. Zásyp rýh musí být po vrstvách tl. 150 mm řádně hutněn. Přebytný materiál bude použit na pozemku investora nebo odvezen na skládku určenou investorem.

Sklon přípojky min. 3 ‰, pokud možno ve vzestupném směru k vnitřnímu vodovodu.

Před napojení do nově rekonstruovaného objektu, může být potrubí ukládáno do společné rýhy s plánovanou plynovodní přípojkou, musí však být respektována norma ČSN 73 6005 Prostorové uspořádání sítí technického vybavení.

K potrubí bude přiložen Identifikační vodič souběžně s potrubím na vrchol potrubí do obsypu. Vodič pro lokalizaci potrubí musí být vyveden do poklopu šoupátka přípojky a do místa umístění vodoměru. Jako identifikační vodič se provozovatel vyžaduje jednožilový měděný vodič s izolací průřez 4 mm².

Nad pískový zásyp vodovodní přípojky bude osazena signalizační ochranná folie s nápisem VODA nebo VODOVOD.

SO 302 - Kanalizační přípojka pro zázemí autobusového terminálu

Kanalizační přípojka pro napojení zázemí terminálu je navrhována z PVC DN 200 v celkové délce 21,00 m. Přípojka bude napojena do stávající betonové trouby DN400 splaškové kanalizace pomocí jádrového vrtání. Na trase přípojky bude osazena 1 revizní šachta (např. Maincor DN 400). Přípojka má sklon potrubí 20‰.

Rýha pro navrženou přípojku i revizní šachty bude se svislými stěnami. Přebytný výkopek bude odvezen na skládku určenou Městským úřadem Choceň nebo použit na vlastním pozemku investora. Zásyp rýh bude prováděn výkopkem, který bude po vrstvách tl. 200 mm řádně zhutněn. Povrch rýhy bude upraven do původního stavu.

Uložení potrubí bude na vrstvě písku v tl. 100 mm a s obsypem z písku na výšku 300 mm nad vrch potrubí. Musí se řádně zhutnit podsyp a obsyp z prosátého písku do poloviny profilu pro zajištění únosnosti navržených trub z PVC. Další hutnění obsypu a zásypu je pro zajištění minimálního sedání zásypu.

Kanalizační přípojka bude ukončena na pozemku investora revizní šachtou DN400 např. Maincor DN 400, složená z dna SB KG 400/500/500, prodloužení DN400 a poklopu L 300B.

SO 401 - Přeložení stávajícího světelně signalizačního zařízení

Přeložení stávajícího světelně signalizačního zařízení zahrnuje nový řadič SSZ, stožáry, stožárové svorkovnice, indukční smyčky, kabelové rozvody ke stožárům a indukčním smyčkám, návěstidla a svody k návěstidlům.

Na přechodech pro chodce budou osazena chodecká tlačítka pro „výzvu“. Přechody pro chodce budou vybaveny akustickou signalizací pro nevidomé. Oproti stávajícímu stavu se jedná o zkrácení délky přechodů a posunutí sloupů signalizace.

SO 402 - Informační systému dopravního terminálu

Informační systém se bude skládat ze souhrnného 10-ti řádkového panelu umístěného zázemí (kiosky) a jednotlivých označků zastávek ve kterých budou vestavěny informační textové panely.

Souhrnný informační panel bude jednostranný dvoubarevný a bude mít různé barvy pro odjezdy linkových autobusů a pro odjezdy MHD.

Jednotlivé panely budou propojeny ethernetovou sítí s připojením na internet.

Systém bude zahrnut do krajského integrovaného systému.

Panely v sobě zahrnují akustický informační systém pro nevidomé, příjem povelů z vysílačů nevidomých s dostatečným ozvučením a automatickým čtením zobrazeného textu.

Kabely uložené do země budou vedeny v prostoru nově budovaných chodníků společně s vedením kabelů nízkého napětí, kabelů veřejného osvětlení.

Kabely budou uloženy dle ČSN 332000-5-52 - ČSN 736005, ve volném terénu v hloubce 0,8 m, v trubce PVC o 50, ve vrstvě jemnozrnného písku 8 cm pod.

Ochrana kabelu proti mechanickému poškození: hloubkou uložení, žlaby- trubky PVC, výstražnou folii PVC.

SO 403 - Veřejné osvětlení

Osvětlení komunikací v zájmovém území bude rozděleno na tři části:

1. část - ul. Blahoslavova - stávající svítidla budou demontována, nová výbojková svítidla 1x150W ATOS se osadí na stožáry 10m s výložníkem 1m tak, aby byl dostatečně nasvětlen autobusový terminál včetně nástupiště. Přechod pro pěší se stezkou pro cyklisty bude nasvícen asymetrickými

svítidla s plochým sklem. Osvětlení chodců a cyklistů bude výrazně vyšší než osvětlenost přilehlé vozovky

2. část - ul. Hliníky - stávající svítidla budou demontována, nová výbojková svítidla 1x100W ATOS se osadí na stožáry 6m s výložníkem.

3. část - Floriánské náměstí - stávající svítidla budou demontována, nová LED svítidla 1x50W OCP s čirým sklem se osadí na sadové stožáry 4m.

Všechny stožáry budou v povrchové úpravě žárový zinek s ochrannou manžetou. Všechny stožáry se uzemní na průběžný pásek vedený v paralelní trase s napájecími kabely.

Napojení svítidel se provede ze stávajícího rozvodu veřejného osvětlení, vždy z nejbližšího svítidla a ze stávajícího pilíře v ul. Hliníky. Ovládání osvětlení - stávající systém. Kabely AYKY 4x16, 4x35 budou uloženy v zemi, v kabelových chráničkách dle ČSN 33 2000-5-52ed.2 za dodržení vzdáleností podle ČSN 736005.

SO 404 - Elektrická přípojka pro zázemí autobusového terminálu

Ve stávající trafostanici bude umístěna nová přípojková skříň. Z přípojkové skříně bude připojena nová přípojková trasa kabelem o délce 104,92m. Kabel bude uložen v celé své délce v kabelové chráničce KOPOFLEX ve výkopu dle ČSN 33 2000-5-52 ed.2 Elektrické instalace nízkého napětí - Část 5-52: Výběr a stavba elektrických zařízení - Elektrická vedení, čl.NA.4.5.13 kladení kabelů do země.

Křížení kabelů a ostatních inženýrských sítí bude provedeno dle ČSN 73 6005 Prostorové uspořádání sítí technického vybavení.

Přípojka NN bude provedena dle ČSN 33 3320 ed.2 Elektrotechnické předpisy - Elektrické přípojky a bude splňovat požadavky distribuční společnosti E-ON a zákona 458/2000Sb energetický zákon.

SO 405 - Přeložka sdělovacího vedení

Stavba si vyžádá přeložení trasy PVSEK mimo vozovku a v místě pojížděných ploch zřízení ochrany. Kabely budou uloženy do země. Vedeny budou v prostoru nově budovaných chodníků a zeleným prostranstvím společně s vedením kabelů nízkého napětí, kabelů veřejného osvětlení a středotlakého plynovodu. Na severním, západním a východním okraji budou ponechány kabelové rezervy pro následné etapy výstavby. Kabely budou uloženy v souladu s ČSN 73 6005 dle vzorového řezu.

Kabelové chráničky pod pojížděnou plochou budou umístěny dle výkresů. Délka chráničky bude upřesněna po vytyčení pracovníkem CETIN a odkrytí kabelové trasy. Při křížení kabelových prostupů inž. sítěmi je nutné před záhozem provést kontrolu křížené sítě, kterou provede správce této sítě.

SO 701 - Přístřešek autobusového terminálu

Jedná se o konstrukci zastřešení prostoru krajního a ostrovního autobusového stání. Zastřešení s ocelovou nosnou konstrukcí o nepravidelném n-úhelníku částečně překrývá čtyři podélná autobusová stání a navazující přístupové plochy.

Nosná konstrukce je tvořena dvěma řadami sloupů, umístěných na nástupištích. Na sloupech spočívá prostorový svařený rošt plástvého vzoru, tvořený ocelovými uzavřenými profily. Sloupy rozmístěny v opakujících se vzdálenostech 4-6,5 m a jsou vetknuty do železobetonových patek úrovní terénu. Sloupy budou pohledově obloženy, např. dřevem. Střecha je pokryta sklem.

Plocha zastřešení je spádována 8 % směrem k dešťovému žlabu. Žlab je situován při západním okraji zastřešení a je zaústěn do svislých svodů.

Nejmenší volná výška zastřešení nad vozovkou je min. 4,2m, nejmenší volná podchozí zastřešení nad chodníkem je min. 2,7m.

SO 702 - Zázemí autobusového terminálu

Součástí terminálu je zázemí poskytující cestujícím požadovaný komfort. Tvoří ho polootevřená čekárna s lavičkou, prodejní kiosek se vstupem z boku a prodejním okénkem orientovaným k nástupní hraně a veřejné bezbariérové WC. Konstrukce je z ocelových profilů se sendvičovou výplní.

Skla ve stejných modulech tvoří vnější povrch zázemí v části kiosku a WC (částečně neprůhledné) fasádní moduly mezi prodejním okénkem a vstupem na WC jsou určeny pro prosvětlenou reklamní plochu a informační plochu.

SO 801 - Sadové úpravy

Z plochy budou odstraněny neperspektivní dřeviny, zachované dřeviny budou ošetřeny. Plocha bude v rámci projektu parkově upravena. Charakter výsadeb bude shodný s výsadbami již realizovanými v rámci dřívějších projektů v obci. Podrobněji bude řešeno v dalším stupni dokumentace.

Stanoví podmínky pro umístění stavby:

1. Stavba bude umístěna v souladu se situačním výkresem, který je součástí ověřené projektové dokumentace, kterou autorizoval Ing. Petr Valihrach – autorizovaný inženýr pro dopravní stavby, ČKAIT - 1005532, se zakreslením stavebního pozemku, požadovaným umístěním stavby, s vyznačením vazeb a vlivů na okolí, zejména vzdáleností od hranic pozemku a sousedních staveb.
2. Po dobu výstavby je nutno zajistit stávající přístupy a příjezdy k okolním pozemkům a stavbám, sítím technického vybavení a k požárním zařízením.
3. Při provádění stavby budou dodržovány předpisy, týkající se bezpečnosti práce a technických zařízení, zejména nařízení vlády č. 591/2006 Sb., o bližších minimálních požadavcích na bezpečnost a ochranu zdraví při práci na staveništích, dále zákon č. 309/2006 Sb., kterým se upravují další požadavky bezpečnosti a ochrany zdraví při práci v pracovněprávních vztazích a o zajištění bezpečnosti a ochrany zdraví při činnosti nebo poskytování služeb mimo pracovněprávní vztahy (zákon o zajištění dalších podmínek bezpečnosti a ochrany zdraví při práci), ve znění pozdějších předpisů a zajištěna ochrana zdraví a života osob na staveništi.
4. Při stavbě budou dodržena ustanovení vyhlášky č. 268/2009 Sb., o technických požadavcích na stavby, v platném znění a závazná ustanovení obsažená v příslušných technických normách.
5. Před zahájením zemních prací investor zajistí vytyčení veškerých podzemních vedení inženýrských sítí ze strany stavebníka (dodavatele stavby) přímo v terénu před započítím stavby.
6. Křížení a souběhy vedení inženýrských sítí budou v souladu s ČSN 73 6005 - Prostorové uspořádání sítí technického vybavení, ČSN 73 6006 - Označení podzemních vedení výstražnými fóliemi, ČSN 73 7505 - Sdružené trasy městských vedení technického vybavení.
7. Stavebník zajistí vytyčení prostorové polohy stavby subjektem k tomu oprávněným.
8. Pokud bude nezbytně nutné pro uskutečnění stavby použít sousední pozemek či stavbu, je povinností stavebníka se před započítím stavebních prací dohodnout o době, způsobu a formě provedení potřebných prací s vlastníkem stavby či pozemku. Nedojde-li k dohodě, požádá stavebník o vydání rozhodnutí v souladu s ustanovením § 141 stavebního zákona.
9. Zhotovitel stavby je povinen vést stavební deník, do něhož budou pravidelně zaznamenávány údaje týkající se provádění stavby, a to ode dne převzetí staveniště. Po dokončení stavby předá její zhotovitel originál stavebního deníku stavebníkovi.
10. Budou splněny podmínky:

Magistrátu města Prostějova – odboru správy a údržby majetku města

vyjádření č.j.: PVMU 105257/2017 50, SpZn.: OSUMM 144/2017

ze dne 11. 8. 2017

Při realizaci stavby nesmí dojít ke vzniku škod na majetku Statutárního města Prostějova a po ukončení stavby je nutno uvést dotčené pozemky ve vlastnictví Statutárního města Prostějova do původního, respektive do řádného stavu. Odbor správy a údržby majetku města rovněž upozorňuje na skutečnost, že za účelem provádění stavebních prací na pozemcích ve vlastnictví Statutárního města Prostějova je zhotovitel stavby povinen předem požádat o povolení, a to Odbor dopravy (v případě prací a záborů na pozemních komunikacích a chodnících) a Odbor správy a údržby majetku města (v případě prací a záborů na veřejné zeleni).

Při realizaci stavby bude dodržena norma ČSN DIN 83 9061 - Technologie vegetačních úprav v krajině - Ochrana stromů, porostů a vegetačních ploch při stavebních pracích. Dále upozorňujeme na dodržení ustanovení § 7 odst. 1 zákona č. 114/1992 Sb., o ochraně přírody a krajiny, v platném znění.

Před zahájením zemních prací je zhotovitel stavby povinen požádat o vytýčení stávajícího zařízení veřejného osvětlení na dotčených pozemcích ve vlastnictví Statutárního města Prostějova. Správcem tohoto zařízení je sdružení společností ELTODO, a.s., a ELTODO-CITELUM, s.r.o. (technik Radim Zbránek, telefon: 601 087 256).

Magistrátu města Prostějova – odboru životního prostředí
vyjádření č.j.: PVMU 77762/2017 40, SpZn.: OŽP/1532/2017

ze dne 9. 6. 2017

1. Ochrana přírody a krajiny

- Kácení dřevin, ke kterému je nutné povolení podle § 8 odst. 2 zákona, je řešeno samostatně. Rozhodnutí o povolení kácení, včetně uložené náhradní výsadby, bude doloženo k územnímu řízení.
- V případě stavebních prací v blízkosti dřevin je nutné zajistit ochranu stávajících dřevin podle normy ČSN DIN 83 9061 - Technologie vegetačních úprav v krajině - Ochrana stromů, porostů a vegetačních ploch při stavebních pracích.
- Při výsadbě dřevin v blízkosti vedení inženýrských sítí požadujeme umístit izolační folii proti prorůstání kořenů (např. Rootcontrol).
- Odvod dešťových vod je řešen vsakem (dlažba umožňující zasakování u parkovacích stání), popř. odvodem do uličních vpustí.

3. Ochrana vod

- Dle návrhu dešťové vody budou svedeny do přeložených uličních vpustí a dále do stávající kanalizace ve správě společnosti Moravská vodárenská, a.s., oblast Prostějov - lze pouze se souhlasem provozovatele veřejné kanalizační sítě.
- Ze zbylých ploch bude voda odvedena vsakem - dle HGP je nutné posoudit kapacitu vsakovacích ploch, odstranění bariér pro vsakování (zvýšené obrubníky, osazení zelených ploch travou ve vyšší nivelitě než bude svod dešťových vod z ploch).

společnosti MORAVSKÁ VODÁRENSKÁ, a. s.

vyjádření zn.: PRO/B/174-5984/17/Vych

ze dne 4. 7. 2017

Dešťové vody z nově navrženého dopravního terminálu nesmí být svedeny do kanalizace pod naší správou, budou likvidovány vsakem. Stávající zpevněné plochy budou likvidovány stávajícím způsobem do jednotné kanalizace pod správou MOVO a.s.

Při realizaci díla je nutno dodržet následující podmínky:

- před prováděním výkopových prací je nutné zažádat o vytýčení našeho zařízení.
- v místech křížení s vodovodním řádem i vodovodními přípojkami a kanalizačními řady a přípojkami požadujeme všechny kabely uložit do chrániček a chráničky do žlabů a nad žlab položit ochrannou fólii
- před zakrytím provedeného díla přizvat MOVO a.s. ke kontrole všech křížení zařízení ve správě MOVO a.s. včetně přípojek
- u armaturních poklopů osazených v nových niveletách požadujeme, aby vzdálenost mezi spodními hranami vík poklopů a horními hranami ovládacích tyčí armatur a hydrantů byla v rozmezí 10 až 15 cm
- součástí vytýčení bude i zápis o nepoškozenosti a funkčnosti armatur v lokalitě stavby
- před pokládkou povrchu komunikace požadujeme, aby náš zástupce byl přizván ke kontrole nepoškozenosti a funkčnosti armatur, po kontrole vydá písemný souhlas s pokládkou finálního povrchu komunikace
- vypouštěné odpadní vody musí odpovídat kanalizačnímu řádu města Prostějova
- požadujeme, aby veškeré poklopy armatur a mříže dešťových vpustí byly osazený na nově upravenou niveletu terénu.
- případné sadové úpravy nesmí být prováděny v ochranných pásmech zařízení v naší správě
- při křížení a souběhu s vedením je nutné dodržet ČSN 73 6005.
- naše stávající zařízení musí zůstat během a po ukončení stavby trvale přístupné pro možné provádění oprav, údržby a manipulace

- pokud dojde k poškození zařízení v provozování naší společnosti, budou tato zařízení opravena nebo uvedena do původního stavu na náklady investora stavby
- po dokončení stavby předá stavebník projektovou dokumentaci se zakreslením skutečného provedení stavby v digitální podobě MOVO a.s.
- trasu inženýrských sítí a jejich přípojek požadujeme vést kolmo směrem k zařízení v naší správě při křížení - v nevyhnutelném případě provést šikmé křížení přípojek v minimálním úhlu 60° a více
- požadujeme, aby byly všechny stožáry VO nacházející se v ochranném pásmu vodovodu ve správě MOVO a.s. osazeny min 1 m pod zařízením v naší správě
- požadujeme, abychom byly přizváni k vlastní montáži těch stožárů VO, které se nachází v ochranném pásmu vodovodu či kanalizace
- v případě havárie na vodovodu bude porucha odstraněna s uvedením povrchu do stávajícího stavu bez provedení opětovné zádlažby
- pokud budou rušeny svody původních dešťových vpustí a využity nově budované svody, musí být původní nápojná místa zrušena zaslepením
- pokud bude staré nápojné místo využito pro novou dešťovou vpust' a bude přitom rekonstruován svod, požadujeme v místě napojení použít napojovací průchodku pro daný typ potrubí
- pokud dojde při instalaci nových dešťových vpustí ke změně nápojných míst, provede vlastní odbočení z kanalizační stoky na základě objednávky MOVO, a.s., nebo jím pověřená odborná firma
- vzhledem ke skutečnosti, že budou vpustí svedeny do jednotné kanalizace, musí být opatřeny protizápachovým uzávěrem a sedimentačním prostorem.
- požadujeme, aby byl přístřešek dopravního terminálu založen mimo ochranné pásmo vodovodu LT DN 300 a LT DN 100, které činí 1,5 m od vnějšího líce stěny na každou stranu

Veškeré změny proti dokumentaci musí být řešeny s pověřenými pracovníky MOVO a.s.

Správy silnic Olomouckého kraje, příspěvkové organizace, Středisko údržby Jih

vyjádření zn.: SSOK-JH 9850/2017 7. 12.8 S5

ze dne 22. 5. 2017

SSOK, SÚ Jih souhlasí s předloženou projektovou dokumentací a zvláštním užíváním pozemní komunikace za těchto podmínek:

- šířkové uspořádání silnice II/150A bude provedeno dle předložené projektové dokumentace, tj. min. šířka vozovky silnice II/150A bude 7 m
- v místě směrového oblouku bude vozovka silnice II/150A rozšířena dle platných ČSN a rozšíření bude doloženo do projektové dokumentace pro stavební povolení
- nové konstrukční vrstvy silnice II/150A v místě stavební úpravy, budou provedeny dle předložené projektové dokumentace do projektové dokumentace, bude doloženo na základě, jakého posouzení byly navrženy nové konstrukční vrstvy silnice II/150A
- napojení na stávající konstrukční vrstvy bude provedeno stupňovitě s min. přesahem 20 cm
- nová obrusná vrstva bude položena dle předložené projektové dokumentace, tj. na celou šířku a délku stavebních úprav silnice II/150A
- pracovní spáry budou provedeny kolmo k ose silnice II/150A
- veškeré pracovní spáry budou řádně prořezány a zality asfaltovou zálivkou
- poklopy kanalizačních šachet nebo jiná zařízení inženýrských sítí budou přizpůsobena v místě úpravy nové obrusné vrstvě, včetně revize všech šachet a ostatních zařízení inženýrských sítí
- do projektové dokumentace bude dopracováno přesunutí a umístění uličních vpustí
- do projektové dokumentace pro stavební povolení SSOK, SÚ Jih požaduje doložit propočet odvodnění povrchových vod vozovky silnice II/150A a ostatních zpevněných ploch, zdali navržené odvodnění je dostačující. V případě, že odvodnění bude nedostačující SSOK, SÚ Jih bude požadovat dobudování odvodnění
- uliční vpustí budou umístěny tak, aby nedocházelo k jejich poježdění vozidly
- uliční vpustí budou provedeny jako boční chodníkové s mříží, která bude umístěna v odvodňovacím dvouřádku z drobné žulové kostky

- šachty uličních vpustí, budou osazeny kalovými koši max. výšky 0,5 m
- šachty uličních vpustí, budou opatřeny kalištěm
- autobusový záliv nacházející se na východní straně ul. Blahoslavova bude proveden z cementobetonové desky a do projektové dokumentace budou dopracovány konstrukční vrstvy autobusového zálivu
- příčný spád obou autobusových zálivů nebude ve směru k vozovce silnice II/150A
- na konci nástupní hrany autobusové zastávky nacházející se na východní straně ul. Blahoslavova (kasselský obrubník) v místě silniční obruby budou v autobusovém zálivu zřízeny dvě boční chodníkové vpusti
- silniční obruby budou řádně uloženy do bet. lože a to min. 10 cm nad niveletou vozovky silnice II/150A a budou plynule navázány na stávající silniční obruby v přílehlé části rekonstruovaného úseku
- podélná stání budou od vozovky silnice II/150A oddělena nájezdovou obrubou, která bude řádně uložena do bet. lože a to min. 2 cm nad niveletou vozovky silnice II/150A
- přechod pro chodce bude na silnici napojen přes nájezdovou obrubu, která bude řádně uložena do bet. lože a to min. 2 cm nad niveletou vozovky silnice II/150A
- nájezdové obruby a silniční obruby budou na sebe navazovat plynule a plynule
- mezi obruby a vozovku silnice II/150A bude vložen odvodňovací dvouřádek z drobné žulové kostky, který bude řádně uložen do betonového lože (neplatí v místě autobusových zálivů)
- v místě přechodového ostrůvku bude mezi obrubu přechodového ostrůvku a vozovku silnice II/150A vložen jednořádek z drobné žulové kostky, který bude řádně uložen do bet. lože (platné pro přechodový ostrůvek, který je blíže vozovce silnice II/150A)
- chodníky budou umístěny dle předložené projektové dokumentace
- podélná stání a chodníky budou provedeny ve zpevněné a bezprašné úpravě
- přípojky inženýrských sítí, které budou vedeny v tělese silnice II/150A budou umístěny kolmo k ose silnice II/150A
- do projektové dokumentace pro stavební povolení bude dopracováno, jak budou provedeny přípojky inženýrských sítí, které se dotknou tělesa silnice II/150A (způsob provedení, zapravení, materiál zásypu, hutnění, zkoušky hutnění atd.)
- přípojky inženýrských sítí, které se budou nacházet v tělese silnice II/150A budou mít min. krytí 1,2 m pod niveletou vozovky silnice II/150A
- sloupy veřejného osvětlení budou umístěny min. 0,5 m za vnější hranou budoucí silniční obruby
- podélné uložení kabelu veřejného osvětlení v souběhu se silnicí II/150A bude min. 1 m od vnější hrany budoucí obruby
- konstrukce sloupů veřejného osvětlení musí být pevně ukotvena a odolná proti vývrátům
- sloupy světelného signalizačního zařízení (dále jen SSZ) budou umístěny min. 0,5 m za vnější hranou budoucí silniční obruby
- podélné uložení kabelu SSZ v souběhu se silnicí II/150A budou umístěny min. 1 m za vnější hranou budoucí silniční obruby
- konstrukce sloupů SSZ musí být pevně ukotvena, odolná proti vývrátům
- do projektové dokumentace bude dopracováno dopravní značení (vodorovné i svislé)
- nové svislé dopravní značení (dále jen SDZ) musí být pevně ukotveno, odolné proti vývrátům. Prostorové uspořádání umístění SDZ vůči tělesu silnice musí odpovídat TP 65 a TP 100 pro pozemní komunikace.
- vodorovné dopravní značení bude provedeno v plastu
- veškerá umístění plánovaných dopravních značení musí být odsouhlaseno Policií ČR DI Prostějov
- nová výsadba stromů nesmí stínit dopravní značení
- kořenový systém stromů bude zabezpečen tak, aby nedocházelo k prorůstání kořenů do tělesa silnice II/150A
- před vydáním stavebního povolení bude s SSOK uzavřena smlouva nájemní na provádění stavebních prací, smlouva o zhodnocení silničního majetku (řeší majetkoprávní vyrovnání dotčených pozemků, časově náročné) a smlouva nájemní a smlouva o budoucí smlouvě o zřízení služebnosti (indukční smyčky, případně jiné inženýrské sítě)

- kopie stavebního deníku, certifikáty použitých materiálů, zaměření skutečného provedení stavby a veškeré konečné úpravy, včetně zápisu o „zkoušce hutnění“ pro podkladní vrstvy (aktivní zóna) dle TP 146 budou předány písemným zápisem zástupci SSOK, SÚ Jih a to hloubka uložení inženýrských sítí před záhozem, ostatní před užíváním nebo kolaudací stavby
- do kolaudace nebo před uvedením díla do provozu bude SSOK, SÚ Jih uhrazen poplatek na základě protokolu o převzetí a uzavřených smluv
- o započetí stavebních prací bude informován zástupce SSOK, SÚ Jih
- zástupce SSOK, SÚ Jih bude informován o kontrolních dnech stavby
- před zahájením stavebních prací SSOK, SÚ Jih požaduje předložit kontrolní a zkušební plán
- v případě znečišťování vozovky silnice II/150A během výstavby bude znečištění průběžně odstraňováno
- v případě jakékoliv změny stavby před dokončením oproti předložené projektové dokumentaci je nutné změnu konzultovat se zástupcem SSOK, SÚ Jih a řešit jako změnu stavby před dokončením ke které je nutný souhlas SSOK, SÚ Jih
- v případě, že stavební práce budou prováděny v zimním období, tj. od 1.11. do 31.3. následujícího roku, bude vozidlům SSOK, která provádějí zimní údržbu, umožněn bezodkladný průjezd stavenišťem
- do závěrečné kontrolní prohlídky SSOK, SÚ Jih požaduje vyrovnání majetkoprávních vztahů pozemků dotčených stavbou
- SSOK, SÚ Jih bude požadovat min 60 měsíční záruční dobu na zásahy v tělese silnice II/150
- stavbou nesmí vzniknout SSOK SÚ Jih žádné závazky a výdaje
- SSOK, SÚ Jih upozorňuje, že do správy a údržby nepřevezme autobusové zastávky,
- autobusový záliv na západní straně ul. Blahoslavova, autobusový terminál, přechodové ostrůvky, podélné stání, chodníky, veřejné osvětlení (včetně sloupů), SSZ (včetně sloupů), dopravní značení, které nepřísluší silnici II/150A, přípojky inženýrských sítí a odvodnění, které nepřísluší silnici II/150A

Sekce ekonomické a majetkové Ministerstva obrany, odboru ochrany územních zájmů

závazné stanovisko Spzn.:76130/2017-8201-OÚZ-BR, č.j.:2273-509/2017-8201 ze dne 24. 7. 2017

Před zahájením akce žádáme o zaslání přesného termínu realizace stavby a dopravního omezení.

společnosti E.ON Servisní, s.r.o.

vyjádření zn.: D8610-16171357

ze dne 31. 3. 2017

Při provádění zemních nebo jiných prací, které mohou ohrozit předmětné distribuční a sdělovací zařízení, jste povinni dle zákona č. 309/2006 Sb., a nařízení vlády č. 591/2006 Sb., učinit veškerá opatření, aby nedošlo ke škodám na rozvodném zařízení, na majetku nebo na zdraví osob elektrickým proudem, zejména tím, že bude zajištěno:

1. Objednání přesného vytýčení distribuční sítě (trasy kabelu) v terénu a to nejméně 14 dnů před zahájením prací v blízkosti podzemního kabelového vedení. V případě, že nebude možné trasu kabelu bezpečně určit pomocí vytyčovacího zařízení, je investor zemních prací povinen provést v nezbytném rozsahu ruční odkrytí kabelu na určených místech podle pokynů zaměstnanců ECZR pro jednoznačné stanovení jeho polohy. Vytýčení kabelů VN, NN zajistí [redacted]

2. Při provádění zemních prací nesmí dojít k poškození el. zařízení.

4. V důsledku stavebních prací nesmí dojít k znepřístupnění el. zařízení.

5. Ohlášení jakéhokoliv poškození distribučního a sdělovacího zařízení v provozování ECD na telefonní číslo 800 22 55 77.

společnosti E.ON Česká republika, s.r.o.

souhlas zn.: J34768-16186016

ze dne 6. 6. 2017

ECZR jako zástupce ECD souhlasí s provedením výše uvedené akce v OP zařízení distribuční soustavy při splnění těchto podmínek:

- 1) V OP elektrické stanice, nadzemního a podzemního vedení budou při realizaci uděleného souhlasu přiměřeně dodrženy podmínky dle § 46 odst. 8 zákona č. 458/2000 Sb., v platném znění, kde se konstatuje, že v OP těchto rozvodných zařízení je zakázáno pod písmeny:
 - c) provádět činnosti, které by mohly ohrozit spolehlivost a bezpečnost provozu těchto zařízení nebo ohrozit život, zdraví či majetek osob
 - d) provádět činnosti, které by znemožňovaly nebo podstatně znesnadňovaly přístup k těmto zařízením
- 2) Zakreslení trasy nadzemního i podzemního vedení vyskytujícího se v zájmovém území do všech vyhotovení prováděcí dokumentace a jeho vyznačení dobře viditelným způsobem přímo v terénu. Jedná se zejména o místa křížení či souběhu trasy vedení s trasou pohybu mechanizace, s trasou vedení výkopů a podobně tak, aby pracující na staveništi byli o hranicích ochranného pásma trvale informováni.
- 3) V místě křížení kabelů podzemního vedení NN a VN s rekonstrukcí komunikací a parkovacích stání, budou tyto kabely na náklady investora uloženy do chrániček s přesahem 1 m na obě strany od okraje parkovacího stání nebo komunikace. Tyto práce si investor objedná u smluvního dodavatele E.ON: MOPRE - [REDAKCE]
- 4) Objednání přesného vytýčení distribuční sítě (trasy kabelu) v terénu a to nejméně 14 dnů před zahájením prací v blízkosti podzemního kabelového vedení. V případě, že nebude možné trasu kabelu bezpečně určit, je investor zemních prací povinen provést v nezbytném rozsahu ruční odkrytí kabelu na určených místech podle pokynů zaměstnanců ECZR pro jednoznačné stanovení jeho polohy. Vytýčení kabelů VN, NN zajistí [REDAKCE]
[REDAKCE]
- 5) Provádění zemních prací v ochranném pásmu kabelu výhradně klasickým ručním nářadím bez použití jakýchkoli mechanismů s nejvyšší opatrností, nebude-li provozovatelem zařízení stanoveno jinak.
- 6) Vhodné zabezpečení obnaženého kabelu (podložení, vyvěšení,...), aby nedošlo k jeho poškození poruchou nebo nepovolanou osobou a označení výstražnými tabulkami, bude provedeno podle pokynů pracovníka ECZR. Další podmínky pro zabezpečení našeho zařízení si vyhrazujeme při vytýčení nebo po jeho odkrytí.
- 7) Vyřešení způsobu provedení souběhů a křížení výše zmíněné akce s rozvodným zařízením musí odpovídat příslušným ČSN.
- 8) Přizvání zástupce ECZR ke kontrole křížovatek a souběhů před záhozem výkopu. O kontrole bude proveden zápis do montážního nebo stavebního deníku. Při nedodržení této podmínky, budou poruchy vzniklé na zařízení odstraňovány na náklady investora stavby.
- 9) Po dokončení musí stavba z pohledu ochrany před provozními a poruchovými vlivy distribuční soustavy odpovídat příslušným normám, zejména PNE 33 3301, PNE 33 3302, PNE 34 1050, ČSN EN 50 341-1, PNE 33 0000-1, ČSN EN 50 522, ČSN EN 61 936-1.
- 10) Po dokončení stavby a činností připomínáme, že v OP zařízení je dále zakázáno:
 - a) zřizovat bez souhlasu vlastníka těchto zařízení stavby či umisťovat konstrukce a jiná podobná zařízení, jakož i uskladňovat hořlavé a výbušné látky
 - b) provádět bez souhlasu jeho vlastníka zemní práce
 - d) u podzemního vedení vysazovat trvalé porosty a přejíždět vedení mechanismy o celkové hmotnosti nad 6t.
- 11) V projektové dokumentaci a při stavbě budou respektovány podmínky uvedené ve vyjádření o existenci zařízení distribuční soustavy ve vlastnictví a provozování ECD a podmínkách práce v jeho blízkosti ze dne 31. 3. 2017.
- 12) Veškerá stavební činnost v OP elektrické stanice VN/NN, nadzemního vedení VN a NN, bude před jejím zahájením konzultována s příslušnou Regionální správou (dále jen RS), která stanoví bezpečnostní opatření pro práce v OP příslušného rozvodného zařízení dle platné ČSN EN 50 110-1.
- 13) Veškeré práce s mechanizací, jejichž části se za provozu mohou přiblížit k vodičům v OP nadzemního vedení 22 kV a výkopové práce v OP podzemního vedení 22 kV, je nutno provádět

za beznapětového stavu vedení a vypnutí požadujeme objednat nejméně 25 kalendářních dnů předem.

Kontakty správců zařízení:

VN+NN

Regionální správa, [redacted]

V případě nedodržení vzdáleností a podmínek dle norem a platných právních předpisů, nesouhlasíme po ukončení stavby s její kolaudací.

Policie České republiky - územní odbor Prostějov, dopravní inspektorát Prostějov

vyjádření zn.: KRPM-59910-2/ČJ-2017-141206

ze dne 15. 5. 2017

- Mezi navrženou cyklostezkou vedoucí kolem silnice II/150 na ul. Blahoslavové a silnici II/150 musí být proveden dostatečný boční odstup včetně bezpečnostního prostoru. U komunikací funkční skupiny B (silnice II/150 na ul. Blahoslavové je komunikací funkční skupiny B) se postupuje dle tabulky k obrázku č. 56 a čl. 10.4.2.3 ČSN 736110 včetně změny Z1.
- Komunikace na Floriánském nám. a na ul. Hliníky bude jednosměrnou komunikací s pohybem vozidel od ul. Blahoslavova na ul. Plumlovskou.
- Přechod pro chodce a přejezd pro cyklisty bude řízen světelným signalizačním zařízením (SSZ). Detailní způsob umístění SSZ včetně signálního plánu bude řešit PD ke stavebnímu povolení.
- S řešením parkovacích ploch na Floriánském nám. a na ul. Hliníky souhlasíme.
- Při budování společné cyklostezky na Floriánském nám. musí být proveden mezi cyklostezkou a pěší komunikací bezpečnostní prostor o šířce 0,4m z reliéfní dlažby.

společnosti GridServices, s. r. o.

stanovisko zn.: 5001541155

ze dne 14. 7. 2017

V zájmovém prostoru stavby dojde k dotyku s těmito plynárenskými zařízeními a přípojkami:

STL plynovod OCEL DN 100, Floriánské nám. a Skálovo nám.

STL plynovod PE d 110, ul. Blahoslavova + STL přípojky

STL plynovod OCEL DN 100, PE d 110, ul. Hliníky + STL přípojky

NTL plynovod OCEL DN 100, PE d 110, ul. Hliníky + NTL přípojky

STL plynovod OCEL DN 150, PE d 160, ul. Plumlovská

NTL plynovod OCEL DN 200, ul. Plumlovská

Zrušené plynovodní potrubí, Floriánovo nám., ul. Hliníky

Upozorňujeme na plánovanou výstavbu STL plynovodu a přípojky v zájmovém území. Je nutná koordinace. Investorem stavby je ARTEMON, a.s.

Při provádění prací ve vyznačeném prostoru požadujeme dbát zvýšené opatrnosti, protože při mechanickém poškození plynovodu je možnost vzniku výbušné směsi. Pracovníci provádějící stavební práce musí být s touto skutečností prokazatelně seznámeni.

- Při souběhu a křížení IS požadujeme dodržet ČSN 73 6005, TPG 702 01, TPG 702 04, zákon č.458/2000 Sb., případně další předpisy a ČSN související s uvedenou stavbou.
- Stavební objekty (včetně betonových patek, rozvodných pilířů, sloupů NN, VO atd.) musí být umístěny min. 1 m od plynárenských vedení - měreno kolmo na půdorysný obrys potrubí.
- Novými komunikacemi, zpevněnými plochami a terénními úpravami při realizaci stavby nesmí dojít ke změně stávajícího krytí STL plynovodů a plynovodních přípojek nebo jen v souladu s ČSN 73 6005.
- Při výsadbě stromů a keřů požadujeme dodržet mezi kořenovým balem a STL, NTL plynovodem a přípojkami ochranné pásmo, které činí v zastavěném území obce 1 m a v nezastavěném území 2 m od obrysu vytyčeného plynovodu a přípojek (v souladu se zákonem č. 458/2000 Sb. v platném znění).

Rozsah ochranného pásma je stanoven v zákoně 458/2000 Sb. ve znění pozdějších předpisů.

Při realizaci uvedené stavby budou dodrženy podmínky pro provádění stavební činnosti:

- 1) Za stavební činnosti se pro účely tohoto stanoviska považují všechny činnosti prováděné v ochranném pásmu plynárenského zařízení a plynovodních přípoje (tzn. i bezvýkopové technologie a terénní úpravy) a činnosti mimo ochranné pásmo, pokud by takové činnosti mohly ohrozit bezpečnost a spolehlivost plynárenského zařízení a plynovodních přípojek (např. trhací práce, sesuvy půdy, vibrace, apod.).
- 2) Stavební činnosti je možné realizovat pouze při dodržení podmínek stanovených v tomto stanovisku. Nebudou-li tyto podmínky dodrženy, budou stavební činnosti, popř. úpravy terénu prováděné v ochranném pásmu plynárenského zařízení považovány dle § 68 zákona č.458/2000 Sb. ve znění pozdějších předpisů za činnost bez našeho předchozího souhlasu. Při každé změně projektu nebo stavby (zejména trasy navrhovaných inženýrských sítí) je nutné požádat o nové stanovisko k této změně.
- 3) Před zahájením stavební činnosti bude provedeno vytyčení trasy a přesné určení uložení plynárenského zařízení a plynovodních přípojek. Vytyčení trasy provede příslušná provozní oblast. Při žádosti uvede žadatel naši značku (číslo jednací) uvedenou v úvodu tohoto stanoviska. O provedeném vytyčení trasy bude sepsán protokol. Přesné určení uložení plynárenského zařízení a plynovodních přípojek je povinen provést stavebník na svůj náklad. Bez vytyčení trasy a přesného určení uložení plynárenského zařízení a plynovodních přípojek stavebníkem nesmí být vlastní stavební činnosti zahájeny. Vytyčení plynárenského zařízení a plynovodních přípojek považujeme za zahájení činnosti.
- 4) Bude dodržena mj. ČSN 73 6005, TPG 702 04, zákon č.458/2000 Sb. ve znění pozdějších předpisů, případně další předpisy související s uvedenou stavbou.
- 5) Pracovníci provádějící stavební činnosti budou prokazatelně seznámeni s polohou plynárenského zařízení a plynovodních přípojek, rozsahem ochranného pásma a těmito podmínkami.
- 6) Při provádění stavební, vč. přesného určení uložení plynárenského zařízení je investor povinen učinit taková opatření, aby nedošlo k poškození plynárenského zařízení a plynovodních přípojek nebo ovlivnění jeho bezpečnosti a spolehlivosti provozu. Nebude použito nevhodného nářadí, zemina bude těžena pouze ručně bez použití pneumatických, elektrických, bateriových a motorových nářadí.
- 7) Odkryté plynárenské zařízení a plynovodní přípojky budou v průběhu nebo při přerušení stavební činnosti řádně zabezpečeno proti jeho poškození.
- 8) V případě použití bezvýkopových technologií (např. protlaku) bude před zahájením stavební činnosti provedeno úplné obnažení plynárenského zařízení a plynovodních přípojek v místě křížení na náklady stavebníka. V případě, že nebude tato podmínka dodržena, nesmí být použita bezvýkopová technologie.
- 9) Stavebník je povinen neprodleně oznámit každé i sebemenší poškození plynárenského zařízení nebo plynovodních přípojek (vč. izolace, signalizačního vodiče, výstražné fólie atd.) na telefon 1239.
- 10) Před provedením zásypu výkopu bude provedena kontrola dodržení podmínek stanovených pro stavební činnosti, kontrola plynárenského zařízení a plynovodních přípojek. Při žádosti uvede žadatel naši značku (číslo jednací) uvedenou v úvodu tohoto stanoviska. Povinnost kontroly se vztahuje i na plynárenské zařízení, které nebylo odhaleno. O provedené kontrole bude sepsán protokol. Bez provedené kontroly nesmí být plynovodní zařízení a plynovodní přípojky zasypány. V případě, že nebudou dodrženy výše uvedené podmínky, je stavebník povinen na základě výzvy provozovatele plynárenského zařízení a plynovodních přípojek, nebo jeho zástupce doložit průkaznou dokumentaci o nepoškození plynárenského zařízení a plynovodních přípojek během výstavby nebo provést na své náklady kontrolní sondy v místě styku stavby s plynárenským zařízením a plynovodními přípojkami.
- 11) Plynárenské zařízení a plynovodní přípojky budou před zásypem výkopu řádně podsypány a obsypány těžkým pískem, bude provedeno zhutnění a bude osazena výstražná fólie žluté barvy, vše v souladu s ČSN EN 12007-1-4, TPG 702 01, TPG 702 04.
- 12) Neprodleně po skončení stavební činnosti budou řádně osazeny všechny poklopy a nadzemní prvky plynárenského zařízení a plynovodních přípojek.

13) Poklopy uzávěrů a ostatních armatur na plynárenském zařízení a plynovodních přípojkách, vč. hlavních uzávěrů plynu (HUP) na odběrném plynovém zařízení udržovat stále přístupné a funkční po celou dobu trvání stavební činnosti.

14) Případné zřizování staveniště, skladování materiálů, stavebních strojů apod. bude realizováno mimo ochranné pásmo plynárenského zařízení a plynovodních přípojek (není-li ve stanovisku uvedeno jinak).

15) Bude zachována hloubka uložení plynárenského zařízení a plynovodních přípojek (není-li ve stanovisku uvedeno jinak).

16) Při použití nákladních vozidel, stavebních strojů a mechanismů zabezpečit případný přejezd přes plynárenské zařízení a plynovodní přípojky uložení panelů v místě přejezdu plynárenského zařízení.

společnosti Česká telekomunikační infrastruktura, a. s.

vyjádření č.j.: 569364/17

ze dne 23. 3. 2017

(1) *Vyjádření* je platné pouze pro zájmové území určené a vyznačené žadatelem, jakož i pro důvod vydání *Vyjádření* stanovený žadatelem v žádosti.

(2) Podmínky ochrany *SEK* jsou stanoveny v tomto *Vyjádření* a ve Všeobecných podmínkách ochrany *SEK* společnosti *Česká telekomunikační infrastruktura a.s.*, které jsou nedílnou součástí tohoto *Vyjádření*. Stavebník, nebo jím pověřená třetí osoba, je povinen řídit se těmito Všeobecnými podmínkami ochrany *SEK* společnosti *Česká telekomunikační infrastruktura a.s.*

(3) Stavebník, nebo jím pověřená třetí osoba, je povinen pouze pro případ, že

a) existence a poloha *SEK*, jež je zakreslena v přiloženém výřezu/výřezích z účelové mapy *SEK* společnosti *Česká telekomunikační infrastruktura a.s.* a nebo

b) toto *Vyjádření*, včetně Všeobecných podmínek ochrany *SEK*

nepředstavuje dostatečnou informaci pro záměr, pro který podal shora označenou žádost nebo pro zpracování projektové dokumentace stavby, která koliduje se *SEK*, nebo zasahuje do Ochranného pásma *SEK*, vyzvat písemně společnost *Česká telekomunikační infrastruktura a.s.* k upřesnění podmínek ochrany *SEK*, a to prostřednictvím zaměstnance společnosti *Česká telekomunikační infrastruktura a.s.* pověřeného ochranou sítě - [REDACTED] (dále jen *POS*).

(4) Přeložení *SEK* zajistí její vlastník, společnost *Česká telekomunikační infrastruktura a.s.* Stavebník, který vyvolal překládku *SEK* je dle ustanovení § 104 odst. 17 zákona č. 127/2005 Sb. o elektronických komunikacích a o změně některých souvisejících zákonů povinen uhradit společnosti *Česká telekomunikační infrastruktura a.s.* veškeré náklady na nezbytné úpravy dotčeného úseku *SEK*, a to na úrovni stávajícího technického řešení.

(5) Pro účely přeložení *SEK* dle bodu (3) tohoto *Vyjádření* je stavebník povinen uzavřít se společností *Česká telekomunikační infrastruktura a.s.* Smlouvu o realizaci překládky *SEK*.

(6) Společnost *Česká telekomunikační infrastruktura a.s.* prohlašuje, že žadateli byly pro jím určené a vyznačené zájmové území poskytnuty veškeré, ke dni podání shora označené žádosti, dostupné informace o *SEK*.

(7) Žadateli převzetím tohoto *Vyjádření* vzniká povinnost poskytnuté informace a data užít pouze k účelu, pro který mu byla tato poskytnuta. Žadatel není oprávněn poskytnuté informace a data rozmnožovat, rozšiřovat, pronajímat, půjčovat či jinak užívat bez souhlasu společnosti *Česká telekomunikační infrastruktura a.s.* V případě porušení těchto povinností vznikne žadateli odpovědnost vyplývající z platných právních předpisů, zejména předpisů práva autorského.

Všeobecné podmínky ochrany *SEK* společnosti *Česká telekomunikační infrastruktura a.s.*

I. Obecná ustanovení

1. Stavebník, nebo jím pověřená třetí osoba, je povinen při provádění jakýchkoliv činností, zejména stavebních nebo jiných prací, při odstraňování havárií a projektování staveb, řídit se platnými právními předpisy, technickými a odbornými normami (včetně doporučených), správnou praxí v oboru stavebnictví a technologickými postupy a učinit veškerá opatření nezbytná k tomu, aby nedošlo k poškození nebo ohrožení sítě elektronických komunikací ve vlastnictví společnosti *Česká telekomunikační infrastruktura a.s.* a je výslovně srozuměn s tím, že

SEK jsou součástí veřejné komunikační sítě, jsou zajišťovány ve veřejném zájmu a jsou chráněny právními předpisy.

2. Při jakékoliv činnosti v blízkosti vedení SEK je stavebník, nebo jím pověřená třetí osoba, povinen respektovat ochranné pásmo SEK tak, aby nedošlo k poškození nebo zamezení přístupu k SEK. Při křížení nebo souběhu činností se SEK je povinen řídit se platnými právními předpisy, technickými a odbornými normami (včetně doporučených), správnou praxí v oboru stavebnictví a technologickými postupy. Při jakékoliv činnosti ve vzdálenosti menší než 1,5m od krajního vedení vyznačené trasy podzemního vedení SEK (dále jen PVSEK) nesmí používat mechanizačních prostředků a nevhodného nářadí.

3. Pro případ porušení kterékoliv z povinností stavebníka, nebo jím pověřené třetí osoby, založené Všeobecnými podmínkami ochrany SEK společnosti *Česká telekomunikační infrastruktura a.s.* je stavebník, nebo jím pověřená třetí osoba, odpovědný za veškeré náklady a škody, které společnosti *Česká telekomunikační infrastruktura a.s.* vzniknou porušením jeho povinností.

4. V případě, že budou zemní práce zahájeny po uplynutí doby platnosti tohoto *Vyjádření*, nelze toto *Vyjádření* použít jako podklad pro vytyčení a je třeba požádat o vydání nového *Vyjádření*.

5. Bude-li žadatel na společnosti *Česká telekomunikační infrastruktura a.s.* požadovat, aby se jako účastník správního řízení, pro jehož účely bylo toto *Vyjádření* vydáno, vzdala práva na odvolání proti rozhodnutí vydanému ve správním řízení, pro jehož účely bylo toto *Vyjádření* vydáno, je povinen kontaktovat POS.

II. Součinnost stavebníka při činnostech v blízkosti SEK

1. Započetí činnosti je stavebník, nebo jím pověřená třetí osoba, povinen oznámit POS. Oznámení bude obsahovat číslo *Vyjádření*, k němuž se vztahují tyto podmínky.

2. Před započítím zemních prací či jakékoliv jiné činnosti je stavebník, nebo jím pověřená třetí osoba, povinen zajistit vyznačení tras PVSEK na terénu dle polohopisné dokumentace. S vyznačenou trasou PVSEK prokazatelně seznámí všechny osoby, které budou anebo by mohly činnosti provádět.

3. Stavebník, nebo jím pověřená třetí osoba, je povinen upozornit jakoukoliv třetí osobu, jež bude provádět zemní práce, aby zjistila nebo ověřila stranovou a hloubkovou polohu PVSEK příčnými sondami, a je srozuměn s tím, že možná odchylka uložení středu trasy PVSEK, stranová i hloubková, činí +/- 30 cm mezi skutečným uložením PVSEK a polohovými údaji ve výkresové dokumentaci.

4. Při provádění zemních prací v blízkosti PVSEK je stavebník, nebo jím pověřená třetí osoba, povinen postupovat tak, aby nedošlo ke změně hloubky uložení nebo prostorového uspořádání PVSEK. Odkryté PVSEK je stavebník, nebo jím pověřená třetí osoba povinen zabezpečit proti prověšení, poškození a odcizení.

5. Při zjištění jakéhokoliv rozporu mezi údaji v projektové dokumentaci a skutečností je stavebník, nebo jím pověřená třetí osoba, povinen bez zbytečného odkladu přerušit práce a zjištění rozporu oznámit POS. V přerušovaných pracích lze pokračovat teprve poté, co od POS prokazatelně obdržel souhlas k pokračování v pracích.

6. V místech, kde PVSEK vystupuje ze země do budovy, rozvaděče, na sloup apod. je stavebník, nebo jím pověřená třetí osoba, povinen vykonávat zemní práce se zvýšenou mírou opatrnosti s ohledem na ubývající krytí nad PVSEK. Výkopové práce v blízkosti sloupů nadzemního vedení SEK (dále jen NVSEK) je povinen provádět v takové vzdálenosti, aby nedošlo k narušení jejich stability, to vše za dodržení platných právních předpisů, technických a odborných norem, správné praxi v oboru stavebnictví a technologických postupů.

7. Při provádění zemních prací, u kterých nastane odkrytí PVSEK, stavebník, nebo jím pověřená třetí osoba před zakrytím PVSEK vyzve POS ke kontrole. Zához je stavebník oprávněn provést až poté, kdy prokazatelně obdržel souhlas POS.

8. Stavebník, nebo jím pověřená třetí osoba, není oprávněn manipulovat s kryty kabelových komor a vstupovat do kabelových komor bez souhlasu společnosti *Česká telekomunikační infrastruktura a.s.*

9. Stavebník, nebo jím pověřená třetí osoba, není oprávněn trasu *PVSEK* mimo vozovku přejíždět vozidly nebo stavební mechanizací, a to až do doby, než *PVSEK* řádně zabezpečí proti mechanickému poškození. Stavebník, nebo jím pověřená třetí osoba, je povinen projednat s *POS* způsob mechanické ochrany trasy *PVSEK*. Při přepravě vysokého nákladu nebo mechanizace pod trasou *NVSEK* je stavebník, nebo jím pověřená třetí osoba, povinen respektovat výšku *NVSEK* nad zemí.

10. Stavebník, nebo jím pověřená třetí osoba, není oprávněn na trase *PVSEK* (včetně ochranného pásma) jakkoliv měnit niveletu terénu, vysazovat trvalé porosty ani měnit rozsah a konstrukci zpevněných ploch (např. komunikací, parkovišť, vjezdů aj.).

11. Stavebník, nebo jím pověřená třetí osoba, je povinen manipulační a skladové plochy zřizovat v takové vzdálenosti od *NVSEK*, aby činnosti na/v manipulačních a skladových plochách nemohly být vykonávány ve vzdálenost menší než 1 m od *NVSEK*.

12. Stavebník, nebo jím pověřená třetí osoba, není oprávněn užívat, přemísťovat a odstraňovat technologické, ochranné a pomocné prvky *SEK*.

13. Stavebník, nebo jím pověřená třetí osoba, není oprávněn bez předchozího projednání jakkoliv manipulovat s případně odkrytými prvky *SEK*, zejména s ochrannou skříní optických spojek, optickými spojkami, technologickými rezervami či jakýmkoliv jiným zařízením *SEK*.

14. Stavebník, nebo jím pověřená třetí osoba, je povinen každé poškození či krádež *SEK* neprodleně od okamžiku zjištění takové skutečnosti, oznámit *POS* na telefonní číslo: 602 445 876 nebo v mimopracovní době na telefonní číslo 238 462 690.

III. Práce v objektech a odstraňování objektů

1. Stavebník, nebo jím pověřená třetí osoba, je povinen před zahájením jakýchkoliv prací v budovách a jiných objektech, kterými by mohl ohrozit stávající *SEK*, prokazatelně kontaktovat *POS* a zajistit u společnosti *Česká telekomunikační infrastruktura a.s.* bezpečné odpojení *SEK*.

2. Při provádění činností v budovách a jiných objektech je stavebník, nebo jím pověřená třetí osoba, povinen v souladu s právními předpisy, technickými a odbornými normami (včetně doporučených), správnou praxí v oboru stavebnictví a technologickými postupy provést mimo jiné průzkum vnějších i vnitřních vedení *SEK* na omítce i pod ní.

IV. Součinnost stavebníka při přípravě stavby

1. Pokud činností stavebníka, nebo jím pověřené třetí osoby, k níž je třeba povolení správního orgánu dle zvláštního právního předpisu, dojde k ohrožení či omezení *SEK*, je stavebník, nebo jím pověřená třetí osoba, povinen kontaktovat *POS* a předložit zakreslení *SEK* do příslušné dokumentace stavby (projektové, realizační, koordinační atp.).

2. V případě, že pro činnosti stavebníka, nebo jím pověřené třetí osoby, není třeba povolení správního orgánu dle zvláštního právního předpisu, je stavebník, nebo jím pověřená třetí osoba, povinen předložit zakreslení trasy *SEK* i s příslušnými kótami do zjednodušené dokumentace (katastrální mapa, plánec), ze které bude zcela patrná míra dotčení *SEK*.

3. Při projektování stavby, rekonstrukce či přeložky vedení a zařízení silových elektrických sítí, elektrických trakcí vlaků a tramvají, nejpozději však před zahájením správního řízení ve věci povolení stavby, rekonstrukce či přeložky vedení a zařízení silových elektrických sítí, elektrických trakcí vlaků a tramvají, je stavebník, nebo jím pověřená třetí osoba, povinen provést výpočet rušivých vlivů, zpracovat ochranná opatření a předat je *POS*.

4. Při projektování stavby, při rekonstrukci, která se nachází v ochranném pásmu radiových tras společnosti *Česká telekomunikační infrastruktura a.s.* a překračuje výšku 15 m nad zemským povrchem, a to včetně dočasných objektů zařízení staveniště (jeřáby, konstrukce, atd.), nejpozději však před zahájením správního řízení ve věci povolení takové stavby, je stavebník nebo jím pověřená třetí osoba, povinen kontaktovat *POS*. Ochranné pásmo radiových tras v šíři 50m je zakresleno do situačního výkresu. Je tvořeno dvěma podélnými pruhy o šíři 25 m po obou stranách radiového paprsku v celé jeho délce, resp. 25 m kruhem kolem vysílacího radiového zařízení.

5. Pokud se v zájmovém území stavby nachází podzemní silnoproudé vedení (NN) společnosti *Česká telekomunikační infrastruktura a.s.* je stavebník, nebo jím pověřená třetí osoba, před zahájením správního řízení ve věci povolení správního orgánu k činnosti stavebníka, nebo jím pověřené třetí osoby, nejpozději však před zahájením stavby, povinen kontaktovat *POS*.

6. Pokud by navrhované stavby (produktovody, energovody aj.) svými ochrannými pásmy zasahovaly do prostoru stávajících tras a zařízení *SEK*, či do jejich ochranných pásem, je stavebník, nebo jím pověřená třetí osoba, povinen realizovat taková opatření, aby mohla být prováděna údržba a opravy *SEK*, a to i za použití mechanizace, otevřeného plamene a podobných technologií.

V. Křížení a souběh se *SEK*

1. Stavebník, nebo jím pověřená třetí osoba, je povinen v místech křížení *PVSEK* se sítěmi technické infrastruktury, pozemními komunikacemi, parkovacími plochami, vjezdy atp. ukládat *PVSEK* v zákonných předpisy stanovené hloubce a chránit *PVSEK* chráničkami s přesahem minimálně 0,5 m na každou stranu od hrany křížení. Chráničku je povinen utěsnit a zamezit vnikání nečistot.

2. Stavebník nebo jím pověřená třetí osoba je výslovně srozuměn s tím, že v případě, kdy hodlá umístit stavbu sjezdu či vjezdu, je povinen stavbu sjezdu či vjezdu umístit tak, aby metalické kabely *SEK* nebyly umístěny v hloubce menší než 0,6 m a optické nebyly umístěny v hloubce menší než 1 m.

3. Stavebník, nebo jím pověřená třetí osoba, je povinen základy (stavby, opěrné zdi, podezdívky apod.) umístit tak, aby dodržel minimální vodorovný odstup 1,5 m od krajního vedení, případně kontaktovat *POS*.

4. Stavebník, nebo jím pověřená třetí osoba, není oprávněn trasy *PVSEK* znepřístupnit (např. zabetonováním).

5. Stavebník, nebo jím pověřená třetí osoba, je při křížení a souběhu stavby nebo sítí technické infrastruktury s kabelovodem povinen zejména:

- pokud plánované stavby nebo trasy sítí technické infrastruktury budou umístěny v blízkosti kabelovodu ve vzdálenosti menší než 2 m nebo při křížení kabelovodu ve vzdálenosti menší než 0,5 m nad nebo kdekoliv pod kabelovodem předložit *POS* zakreslení v příčných řezech,
- do příčného řezu zakreslit také profil kabelové komory v případě, kdy jsou sítě technické infrastruktury či stavby umístěny v blízkosti kabelové komory ve vzdálenosti menší než 2 m,
- neumísťovat nad trasou kabelovodu v podélném směru sítí technické infrastruktury,
- předložit *POS* vypracovaný odborný statický posudek včetně návrhu ochrany tělesa kabelovodu pod stavbou, ve vjezdu nebo pod zpevněnou plochou,
- nezakrývat vstupy do kabelových komor, a to ani dočasně,
- projednat s *POS*, nejpozději ve fázi projektové přípravy, jakékoliv výkopové práce, které by mohly být vedeny v úrovni či pod úrovní kabelovodu nebo kabelové komory a veškeré případy, kdy jsou trajektorie podvrtní a protlaků ve vzdálenosti menší než 1,5 m od kabelovodu.

společnosti Česká telekomunikační infrastruktura, a. s.

dodatek k č.j.: 569364/17

ze dne 28. 6. 2017

- V souladu s ustanovením § 104 odst. 17 zákona č. 127/2005 Sb., o elektronických komunikacích, nese veškeré náklady spojené s nezbytnou úpravou *SEK* (a jeho ochranou před poškozením) stavebník, který překládku vyvolal.
- Překládka bude provedena dle projektové dokumentace odsouhlasené provozovatelem sítě společnosti Česká telekomunikační infrastruktura a.s.
- Podmínky realizace budou uvedeny ve stavebním povolení k této stavbě nebo samostatně jen v rozhodnutí o umístění stavby pro vynucenou překládku. Příslušné pravomocné rozhodnutí jde opět na vrub stavebníka, který danou překládku vyvolal.
- Pro účely přeložení *SEK* je stavebník povinen uzavřít se společností Česká telekomunikační infrastruktura a.s. smlouvu o realizaci překládky *SEK* nejpozději před vydáním dokumentu povolujícího stavbu.
- Realizaci překládky zajistí česká telekomunikační infrastruktura a.s., kont. os.: [redacted] na kterého je třeba se obrátit pro vypracování příslušných podkladů a následné zajištění smlouvy o překládce.

společnosti Sprintel s. r. o.
vyjádření č.j.: SPR/15/2017

ze dne 20. 2. 2017

1. Poloha plánované sítě bude zanesena do projektu
2. Nejméně 14 dnů před zahájením prací bude vyrozuměn pracovník Sprintel s.r.o. ([redacted])
3. Trasa vedení bude vytýčena. Kontakt viz bod. 1.
4. Při obnažení trasy Sprintel s.r.o. a před záhozem bude přizván pracovník Sprintel s.r.o. ke kontrole stavu vedení a způsobu uložení.

Účastníci řízení na něž se vztahuje rozhodnutí správního orgánu:

Statutární město Prostějov, nám. T. G. Masaryka 130/14, 796 01 Prostějov, IČ: 002 88 659

Odůvodnění:

Dne 29. 6. 2017 podal žadatel žádost o vydání rozhodnutí o umístění stavby.

Stavební úřad oznámil dne 11. 7. 2017 zahájení územního řízení známým účastníkům řízení, dotčeným orgánům. Současně nařídil ústní jednání na den 11. 8. 2017, o jehož výsledku byl sepsán protokol.

Stavební úřad v provedeném územním řízení přezkoumal předloženou žádost, projednal ji s účastníky řízení, dotčenými orgány a zjistil, že jejím uskutečněním nejsou ohroženy zájmy chráněné stavebním zákonem, předpisy vydanými k jeho provedení a zvláštními předpisy. Umístění stavby je v souladu se schválenou územně plánovací dokumentací a vyhovuje obecným požadavkům na výstavbu.

Před vydáním rozhodnutí stavební úřad dal účastníkům možnost vyjádřit se k podkladům rozhodnutí podle § 36 správního řádu. Správní orgán podle § 39 odst. 1 správního řádu usnesením ze dne 14. 8. 2017 určil účastníkům přiměřenou lhůtu k provedení úkonu (vyjádřit se k podkladům řízení). V uvedené lhůtě neobdržel stavební úřad magistrátu města Prostějova žádná další vyjádření ani další podklady.

Stavební úřad posoudil podanou žádost o územní rozhodnutí, zjistil, že splňuje obecné požadavky dle ust. § 37 správního řádu, z žádosti je patrné o co stavebník žádá, čeho se domáhá a jasně v ní označil účastníky řízení. Ve smyslu § 86 stavebního zákona stavebník k žádosti přiložil:

- doklad prokazující jeho právo provést stavbu založené smlouvou
- závazná stanoviska dotčených orgánů,
- souhlasná stanoviska a vyjádření vlastníků a správců technické infrastruktury
- projektovou dokumentaci ve dvojím vyhotovení

Dle § 86 stavebního zákona stavební úřad zjišťoval, zda podání obsahuje všechny zákonné náležitosti a došel k závěru, že ano. Žádost je podána na předepsaném formuláři v souladu s vyhláškou č. 63/20013 Sb., kterou se mění vyhláška č. 503/2006 Sb., o podrobnější úpravě územního řízení, veřejnoprávní smlouvě a územního opatření platné od 29. 3. 2013.

Stanoviska sdělili:

Magistrát města Prostějova – odbor dopravy

koordinované stanovisko č.j.: PVMU 77762/2017 40, SpZn.: OŽP/1532/2017 ze dne 9. 6. 2017

Magistrát města Prostějova – odbor životního prostředí

koordinované stanovisko č.j.: PVMU 77762/2017 40, SpZn.: OŽP/1532/2017 ze dne 9. 6. 2017

Magistrát města Prostějova – Odbor územního plánování a památkové péče

závazné stanovisko č.j.: PVMU 109716/2017 62,

SpZn.: OÚPPP/383/2017/Mgr.Sou

ze dne 11. 8. 2017

Magistrát města Prostějova – odbor správy a údržby majetku města

vyjádření č.j.: PVMU 105257/2017 50, SpZn.: OSUMM 144/2017

ze dne 11. 8. 2017

- Policie České republiky - územní odbor Prostějov, dopravní inspektorát Prostějov*
vyjádření zn.: KRPM-59910-2/ČJ-2017-141206 ze dne 15. 5. 2017
- Hasičský záchranný sbor Olomouckého kraje, územní odbor Prostějov*
koordinované závazné stanovisko č.j.: HSOL-3144-2/2017 ze dne 23. 5. 2017
- Domovní správa Prostějov, s. r. o.*
vyjádření ze dne 3. 7. 2017
- Krajská hygienická stanice Olomouckého kraje, územní pracoviště Prostějov*
závazné stanovisko č.j.: KHSOC/12583/2017/PV/HOK ze dne 24. 5. 2017
- Sekce ekonomická a majetková Ministerstva obrany,
Odbor ochrany územních zájmů*
závazné stanovisko Spzn.:76130/2017-8201-OÚZ-BR, č.j.:2273-509/2017-8201 ze dne 24. 7. 2017
- E.ON Servisní, s.r.o.*
vyjádření zn.: D8610-16171357 ze dne 31. 3. 2017
- E.ON Česká republika, s.r.o.*
souhlas zn.: J34768-16186016 ze dne 6. 6. 2017
- MORAVSKÁ VODÁRENSKÁ, a. s.*
vyjádření zn.: PRO/B/174-5984/17/Vych ze dne 4. 7. 2017
- GridServices, s. r. o.*
informace zn.: 5001480760 ze dne 23. 3. 2017
stanovisko zn.: 5001541155 ze dne 14. 7. 2017
- Česká telekomunikační infrastruktura a. s.*
vyjádření č.j.: 569364/17 ze dne 23. 3. 2017
dodatek k č.j.: 569364/17 ze dne 28. 6. 2017
- itself s. r. o.*
vyjádření č.: 17/001478 ze dne 7. 4. 2017
- Infos Leas, spol. s r. o.*
vyjádření ze dne 10. 2. 2017
- T-mobile Czech Republic a. s.*
vyjádření zn.: E10638/17 ze dne 23. 3. 2017
- Sprintel s. r. o.*
vyjádření č.j.: SPR/15/2017 ze dne 20. 2. 2017
- RIO Media a. s.*
vyjádření č.j.: VYJRIO-2017-00196-01 ze dne 29. 6. 2017
- Správa silnic Olomouckého kraje, příspěvková organizace, Středisko údržby Jih*
vyjádření zn.: SSOK-JH 9850/2017 7. 12.8 S5 ze dne 22. 5. 2017
- UPC Česká republika, s. r. o.*
vyjádření č. žádosti: E006673/17 ze dne 23. 3. 2017
- Vodafone Czech Republic a. s.*
vyjádření zn.: 170323-084138470 ze dne 23. 3. 2017

Stavební úřad zajistil vzájemný soulad předložených závazných stanovisek dotčených orgánů vyžadovaných zvláštními předpisy a zahrnul je do podmínek rozhodnutí.

Závazná stanoviska dotčených orgánů, požadavky vlastníků a provozovatelů inženýrských sítí byla zkoordinována a zahrnuta do podmínek tohoto rozhodnutí.

Vypořádání s návrhy a námitkami účastníků:

- Účastníci neuplatnili žádné návrhy ani námitky

Vypořádání s návrhy a námitkami účastníků:

- Účastníci neuplatnili návrhy a námitky.

Stavební úřad požadavky na stavbu, dané platnými právními předpisy, posuzoval v součinnosti s dotčenými orgány, které chrání své zájmy podle zvláštních předpisů (Magistrátem města Prostějova, odborem životního prostředí; Magistrátem města Prostějova, odborem dopravy). Stanoviska těchto spolupůsobících orgánů v územním řízení byla kladná, a proto stavební úřad vyhodnotil stavbu jako vyhovující všem obecně závazným veřejnoprávním předpisům. Stavební úřad si je vědom, že i přesto, že jsou splněny všechny právní předpisy a umístěním stavby nebude nad přípustnou míru obtěžováno okolí, může dojít ze strany účastníků řízení k vnímání předmětné stavby jako zdroje určitého obtěžování nad míru stávající či obvyklou.

Z hlediska platného Územního plánu Prostějov, který nabyl účinnosti dne 27. 6. 2014 se záměr "Dopravní terminál na Floriánském náměstí, Prostějov" nachází na funkčních plochách smíšených obytných (SX), občanského vybavení - veřejné infrastruktury (OV), veřejných prostranství - veřejné zeleně (ZV), dopravní infrastruktury (DX) a veřejných prostranství (PV). Regulativa těchto ploch umožňují umístit záměr do území za předpokladu, že plánované stavby a zařízení neznemožní plnohodnotné hlavní využití území, nebo za podmínky prokázání, že jejich řešení, včetně zajištění nároků statické dopravy, je v souladu s požadavky na ochranu hodnot území a jejich provoz nesníží kvalitu prostředí souvisejícího území, neohrozí jeho hodnoty a nepřiměřeně nezvýší dopravní zátěž v obytných lokalitách dané plochy.

Záměr "Dopravní terminál na Floriánském náměstí, Prostějov" je v souladu s platným Územním plánem Prostějov a jeho změnami.

Projektová dokumentace je úplná a přehledná a je zpracována v souladu s vyhl.č. 499/2006 Sb., a v souladu s technickými požadavky na stavby podle vyhl.č. 268/2009 Sb.

Stavební úřad rozhodl, jak je uvedeno ve výroku rozhodnutí, za použití ustanovení právních předpisů ve výroku uvedených.

Z § 85 odst. 1 stavebního zákona vyplývá, že účastníky územního řízení jsou žadatel a obec, na jejímž území má být požadovaný záměr uskutečněn. Dle § 85 odst. 2 stavebního zákona účastníky územního řízení jsou dále vlastník pozemku nebo stavby, na kterých má být požadovaný záměr uskutečněn, není – li sám žadatelem nebo ten, kdo má jiné věcné právo k tomuto pozemku nebo stavbě; dále jsou to osoby, jejichž vlastnické nebo jiné právo k sousedním stavbám anebo sousedním pozemkům nebo stavbách na nich může být územním rozhodnutím přímo dotčeno, dále osoby, o kterých tak stanoví zvláštní právní předpis.

Na základě výše uvedeného stavební úřad dospěl k závěru, že účastníky územního řízení jsou:

dle § 85 odst. 1 stavebního zákona:Žadatel:

Statutární město Prostějov, odbor rozvoje a investic města Magistrátu města Prostějova
zastoupené společností
Laboro ateliér s.r.o.

Obec:

Statutární město Prostějov zastoupené odborem územního plánování a památkové péče, odd. územního plánování Magistrátu města Prostějova

dle § 85 odst. 2 stavebního zákona:

Statutární město Prostějov zastoupené odborem správy a údržby majetku města Magistrát města Prostějova, Správa silnic Olomouckého kraje, příspěvková organizace, Vodovody a kanalizace Prostějov, a.s., které zastupuje MORAVSKÁ VODÁRENSKÁ, a.s., GasNet, s.r.o., kterou zastupuje GridServices, s.r.o., LACHMAN INTERIER DESIGN, s.r.o., E.ON Distribuce, a.s., které zastupuje

E.ON Česká republika, s. r. o., Česká telekomunikační infrastruktura a.s., Sprintel s.r.o., České Radiokomunikace a.s., osoby s vlastnickými nebo jinými věcnými právy k sousedním pozemkům a stavbám na nich - parc. č. 679/1, 683/1, 687/1, 684, 686, 687/3, 687/2, 719/1, 721/1, 729, 727, 730/1, 731/1, 733, 736, 737, 7737/1, 715, 704/1, 701, 231, 236/2, 237, 713/1, 714/1, 714/2, 704/2, 237, 679/6, 699, 679/8, 7901/2, 706, 230, 227/1, 227/2, 223/1 vše v katastrálním území Prostějov.

Stavební úřad dospěl k závěru, že dalšími účastníky tohoto územního řízení (mimo ty, se kterými bylo v tomto územním řízení takto jednáno), nejsou další vlastníci či uživatelé dalších možných okolních pozemků a staveb v sousedství. Navrhovaná a tímto rozhodnutím umístěná stavba, svým charakterem, polohou a umístěním na pozemku, svojí vzdáleností od hranic pozemků, velikostí a tvarem pozemku stavby se jich nedotkne. Ve smyslu ustanovení občanského zákoníku je obsah vlastnického práva tvořen oprávněním předmět svého vlastnictví držet, užívat jeho plody a užitky a nakládat s ním v mezích zákona, přičemž toto územní rozhodnutí o umístění stavby by vlastníků či uživatelům dalších okolních pozemků v sousedství pozemku stavby ve výkonu takového oprávnění nebránilo.

Poučení účastníků:

Proti tomuto rozhodnutí lze podat odvolání. Odvolat se může účastník řízení ve lhůtě do 15 dnů ode dne, kdy mu bylo rozhodnutí oznámeno. Odvolání se podává u Stavebního úřadu Magistrátu města Prostějova. O odvolání rozhoduje odbor strategického rozvoje kraje Krajského úřadu Olomouckého kraje, oddělení stavebního řádu a památkové péče, Jeremenkova 40a, Olomouc.

Odvolání se podává s potřebným počtem stejnopisů tak, aby jeden stejnopis zůstal správnímu orgánu a aby každý účastník dostal jeden stejnopis. Nepodá-li účastník potřebný počet stejnopisů, vyhotoví je správní orgán na náklady účastníka. Odvoláním lze napadnout výrokovou část rozhodnutí, jednotlivý výrok nebo jeho vedlejší ustanovení. Odvolání jen proti odůvodnění rozhodnutí je nepřípustné.

Stavební úřad po dni nabytí právní moci územního rozhodnutí doručí žadateli stejnopis písemného vyhotovení územního rozhodnutí opatřený doložkou právní moci spolu s ověřenou grafickou přílohou, stejnopis písemného vyhotovení územního rozhodnutí opatřený doložkou právní moci doručí také místně příslušnému obecnímu úřadu, pokud není stavebním úřadem, a jde-li o stavby podle § 15 nebo 16 stavebního zákona, také stavebnímu úřadu příslušnému k povolení stavby.

Rozhodnutí má podle § 93 odst. 1 stavebního zákona platnost 2 roky. Podmínky rozhodnutí o umístění stavby platí po dobu trvání stavby či zařízení, nedošlo-li z povahy věci k jejich konzumaci.



Ing. Lenka Moučková
referent stavebního úřadu
Magistrátu města Prostějova

Poplatek:

Správní poplatek podle zákona č. 634/2004 Sb., o správních poplatcích se nevyměřuje.

Obdrží:

Účastníci řízení podle § 85 odst. 1 písm. a) stavebního zákona, jimž se doručuje do vlastních rukou - žadatel:

Statutární město Prostějov, odbor rozvoje a investic Magistrátu města Prostějova
zastoupené společností
Laboro ateliér s.r.o., IDDS: qpnu8i3

obec:

Statutární město Prostějov
zastoupené
Magistrátem města Prostějova - odbor územního plánování a památkové péče, oddělení územního plánování

Účastníci řízení podle § 85 odst. 1 písm. b) a § 85 odst. 2 písm. a) stavebního zákona, jimž se doručuje veřejnou vyhláškou – obec a vlastník pozemku nebo stavby, na kterých má být požadovaný záměr uskutečněn, není-li sám žadatelem, nebo ten, kdo má jiné věcné právo k tomuto pozemku nebo stavbě:

Statutární město Prostějov
zastoupené odborem správy a údržby majetku města Magistrátu města Prostějova
Správa silnic Olomouckého kraje, příspěvková organizace, IDDS: ur4k8nn
Vodovody a kanalizace Prostějov, a.s., IDDS: 8jngx3s

které zastupuje

MORAVSKÁ VODÁRENSKÁ, a.s., IDDS: b3ge93n

GasNet, s.r.o., IDDS: rdxzhzt

kterou zastupuje

GridServices, s.r.o., IDDS: jnnyjs6

LACHMAN INTERIER DESIGN, s.r.o., IDDS: 5k8hjmg

E.ON Distribuce, a.s., IDDS: nf5dxbu

které zastupuje

E.ON Česká republika, s. r. o., IDDS: 3534cwz

Česká telekomunikační infrastruktura a.s., IDDS: qa7425t

Sprintel s.r.o., IDDS: ja42cmw

České Radiokomunikace a.s., IDDS: g74ug4f

Účastníci řízení podle § 85 odst. 2 písm. b) stavebního zákona, jimž se doručuje veřejnou vyhláškou - osoby, jejichž vlastnické nebo jiné věcné právo k sousedním stavbám anebo sousedním pozemkům nebo stavbám na nich může být územním rozhodnutím přímo dotčeno

Vlastníci pozemků a staveb na nich parc. č. 679/1, 683/1, 687/1, 684, 686, 687/3, 687/2, 719/1, 721/1, 729, 727, 730/1, 731/1, 733, 736, 737, 7737/1, 715, 704/1, 701, 231, 236/2, 237, 713/1, 714/1, 714/2, 704/2, 237, 679/6, 699, 679/8, 7901/2, 706, 230, 227/1, 227/2, 223/1 vše v katastrálním území Prostějov.

Dotčené správní orgány:

Hasičský záchranný sbor Olomouckého kraje, územní odbor Prostějov, IDDS: ufiaa6d

Krajská hygienická stanice Olomouckého kraje se sídlem v Olomouci, IDDS: 7zyai4b

Magistrát města Prostějova - odbor dopravy

Magistrát města Prostějova - odbor životního prostředí

Policie České republiky, Krajské ředitelství policie Olomouckého kraje, Územní odbor Prostějov, dopravní inspektorát, IDDS: 6jwhpv6

Magistrát města Prostějova - odbor územního plánování a památkové péče, odd. památkové péče

Ostatní:

Magistrát města Prostějova – vývěska

R/SÚ

A/A

Pro Magistrát města Prostějova:

Toto oznámení musí být vyvěšeno po dobu 15 dnů na úřední desce.

Vyvěšeno dne:

Sejmuto dne:

Razítko a podpis orgánu, který potvrzuje vyvěšení a sejmutí oznámení.