



S009P00PMLZH

2015/000666/INV/05/3

DODATEK č. 3
K NÁJEMNÍ SMLouvĚ
č. smlouvy: 2015-INV-Poz-S129/NS

1. Město Blansko

zastoupené starostou Mgr. Ivo Polákem
se sídlem nám. Svobody 32/3, 678 01 Blansko
IČ: 00279943
DIČ: CZ00279943
Bankovní spojení: [REDACTED] číslo účtu: [REDACTED]
v.s. [REDACTED]

jako pronajímatel na straně jedné (dále jen „pronajímatel“)

a

2. M.S. Blanenská, s.r.o.

zastoupená Ing. Zdeňkem Přichystalem, jednatelem a Ing. Vladimírem Meisterem, jednatelem
se sídlem Brno - Černá Pole, Koliště 1912/13, PSČ 60200
zapsaná v obchodním rejstříku, vedeném Krajským soudem v Brně, oddíl C, vložka 54354
IČ: 27719120
DIČ: CZ27719120
bankovní spojení: [REDACTED] číslo účtu: [REDACTED]

jako nájemce na straně jedné (dále jen „nájemce“)

I.

1. Smluvní strany uzavřely dne 22.05.2015 nájemní smlouvu (č. smlouvy: 2015-INV-Poz-S129/NS) ve znění Dodatku č. 1 ze dne 11.04.2016 a ve znění Dodatku č. 2 ze dne 14.12.2016, jejímž předmětem je přenechání ve smlouvě citovaných pozemků do užívání nájemci s jejich následným prodejem za účelem provedení staveb určených ke komerčnímu využití (dále jen „Nájemní smlouva“).
2. Smluvní strany mají zájem upřesnit přílohu č. 1 uzavřené Nájemní smlouvy - Zastavovací studie OC Blansko, zpracovanou společností Atelier GNS s.r.o., IČ: 27750531, Znojmo, Krátká 1778/9, PSČ: 669 02. Nové upřesnění přílohy č. 1 Nájemní smlouvy je nedílnou součástí tohoto dodatku č. 3 jako jeho příloha č. 1. Smluvní strany berou na vědomí, že upřesnění Zastavovací studie OC Blansko vzešlo z podnětů dotčených orgánů státní správy a účastníků budoucích řízení oproti době při uzavírání Nájemní smlouvy.
3. Smluvní strany mají zájem upřesnit přílohu č. 4 uzavřené Nájemní smlouvy ve znění dodatku č. 1 - Harmonogram projektu („dále jen „příloha č. 4“). Nové znění přílohy č. 4 Nájemní smlouvy je nedílnou součástí tohoto dodatku č. 3 jako jeho příloha č. 2. Smluvní strany berou na vědomí, že termíny uvedené v Harmonogramu projektu jsou posunuty z objektivních příčin.

II.

1. Tento dodatek č. 3 k Nájemní smlouvě nabývá platnosti dnem podpisu a účinnosti dnem uveřejnění v registru smluv.
2. Smluvní strany shodně prohlašují, že všechny ostatní články Nájemní smlouvy zůstávají beze změn v platnosti.
3. Dodatek č. 3 je projevem svobodné vůle smluvních stran, na důkaz čeho jej smluvní strany podepisují. Je vyhotoven ve čtyřech vyhotoveních, z nichž pronajímatel obdrží dvě vyhotovení a nájemce dvě vyhotovení.
4. Dodatek č. 3 byl ze strany pronajímatele odsouhlasen usnesením č. 9 z 64. schůze Rady města Blansko dne 05.09.2017, nadpoloviční většinou hlasů všech členů rady.

5. Nájemce souhlasí s uveřejněním tohoto dodatku a celé Nájemní smlouvy, včetně osobních údajů, v souladu se zvláštními právními předpisy, zejména se zákonem č. 340/2015 Sb., o zvláštních podmínkách účinnosti některých smluv, uveřejňování těchto smluv a registru smluv (zákon o registru smluv), ve znění pozdějších předpisů a zákonem č. 106/1999 Sb., o svobodném přístupu k informacím, ve znění pozdějších předpisů. Uveřejnění podle zákona o registru smluv včetně znečitelnění neuveřejňovaných údajů zajistí pronajímatel nejpozději do 30 dnů po uzavření tohoto dodatku.

Přílohy:

č. 1 - Zastavovací studie OC Blansko

č. 2 - Harmonogram projektu

V Blansku dne - 5 -10- 2017

Pronajímatel

Město Blansko
Mgr. Ivo Polák, starosta

V Brně dne

Nájemce:

M.S. Blanenská, s.r.o.
Ing. Zdeněk Přichystal, jednatel

M.S. Blanenská, s.r.o.
Ing. Vladimír Meister, jednatel




LEGENDA ZPF:

-  HRANICE STAVENIŠTĚ
-  DOČASNÉ POZEMKY STAVBY
-  NAVRHOVANÉ OBJEKTY - BUDOVA

NÁZEV STAVBY	
OC BLANSKO, UL. POŘÍČÍ	
INVESTOR	
M.S. Blanenská, s.r.o. Brno, Koliště 1912/13, PSČ 602 00	
KATASTRÁLNÍ ÚZEMÍ	MÍSTO STAVBY
BLANSKO	BLANSKO

STÁVAJÍCÍ STAV NA PODKLADU LETECKÉHO SNIMKU M 1:1000

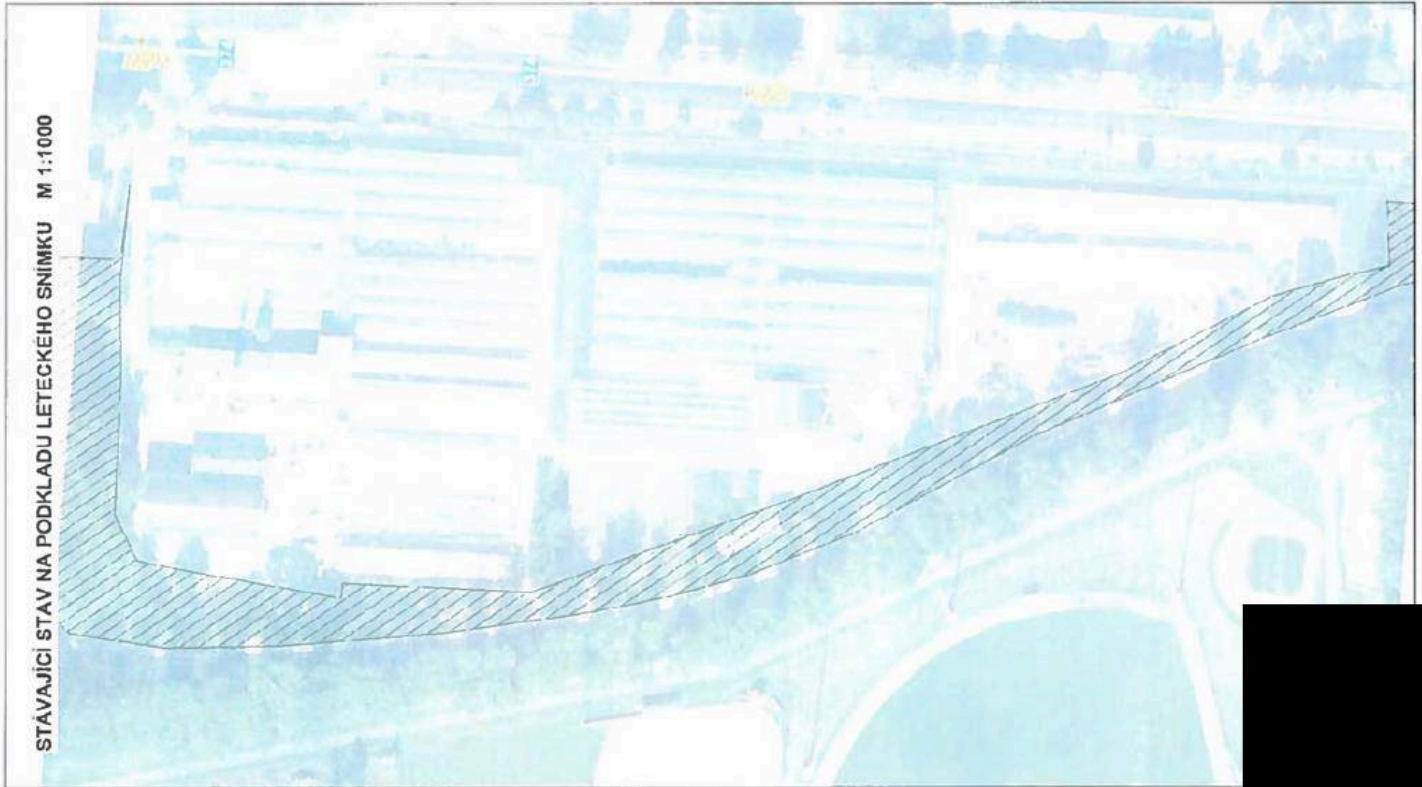

NAVRH NA PODKLADU LETECKÉHO SNIMKU M 1:1000



LEGENDA

- STÁVAJÍCÍ PLOCHY ZELENE VLEVOBEŽNÉ ČÁSTI
soutaží IPA Blansko c. 1991/2001, je zahrnutí výsadby
dřevů
(výsadba do oslepného úseku)
- NAVRŽENÉ REKREACNÍ, LÁZNĚČNÉ
A REKREACNÍ PLOCHY ZELENE
- NAVRŽENÁ KOMBINACE ČERNÝCH
UPRAVŮ TERÉNU, BERNY
- NAVRŽENÁ PLOCHA S PÁNKOU A SADBOU
UPRAVŮ A PŘÍKROVŮ MOBILNĚ

OC BLANSKO, UL. POŘÍČÍ
M. S. Blanský, s.r.o.
Blansko, Poříčí 191/1b, PSČ 60200
Blansko
Blansko

Harmonogram výstavby - příloha č. 4 Nájemní smlouvy - nově zní:

I. a II. etapa:

1. Uzavření smlouvy SOSBK, nájemní smlouvy do **22.05.2015**
2. Vypracování projektové dokumentace pro územní rozhodnutí (dále jen DÚR) I. a II. Etapy do **30.04.2017**
3. Podání na KÚ - JMK zjišťovací řízení vlivu stavby na životní prostředí do **31.05.2017**
4. Odsouhlasení DÚR dotčenými orgány a účastníky územního řízení do **31.08.2017**
5. Podání návrhu na vydání územního rozhodnutí I. a II. Etapy do **31.10.2017**
6. Vydání územního rozhodnutí pro I, a II. Etapu do **28.02.2018**

Pokračujeme již I.etapou

7. vypracování dokumentace pro stavební povolení (dále jen DSP) pro I. etapu (pokud bude již odsouhlasen budoucí provozovatel II. etapy , tak předkládáme obě etapy tedy I.+II současně) a smlouvy o právu stavby (BUDE -LI V PRÁVNÍ MOCI ÚZEMNÍ ROZHODNUTÍ) do **31.03.2018**
8. Odsouhlasení DSP dotčenými orgány a účastníky stavebního řízení do **31.05.2018**
9. Podání návrhu na vydání stavebního povolení do **30.06.2018**
10. Vydání stavebního povolení do **30.09.2018**
11. Zahájení stavby do **31.10.2018** (dle klimatických podmínek)
12. Vydání kolaudačního rozhodnutí nebo povolení o předčasném užívání do **30.06.2019**

II.etapa:

13. Vypracování dokumentace pro stavební povolení (dále jen DSP) pro II. etapu do **31.03.2018**
14. Odsouhlasení DSP dotčenými orgány a účastníky stavebního řízení do **31.05.2018**
15. Podání návrhu na vydání stavebního povolení do **30.06.2018**
16. Vydání stavebního povolení do **30.09.2018**
17. Zahájení stavby **31.10.2018** (dle klimatických podmínek)
18. Vydání kolaudačního rozhodnutí nebo povolení o předčasném užívání do **30.06.2019**