


Zákres lokalizace opatření

příloha ke smlouvě číslo PPK-166a/53/16

likvidace stré oplocenky délka 210 m, výstavba nové kovové 355 m, individuální ochrana jedlí 100 ks

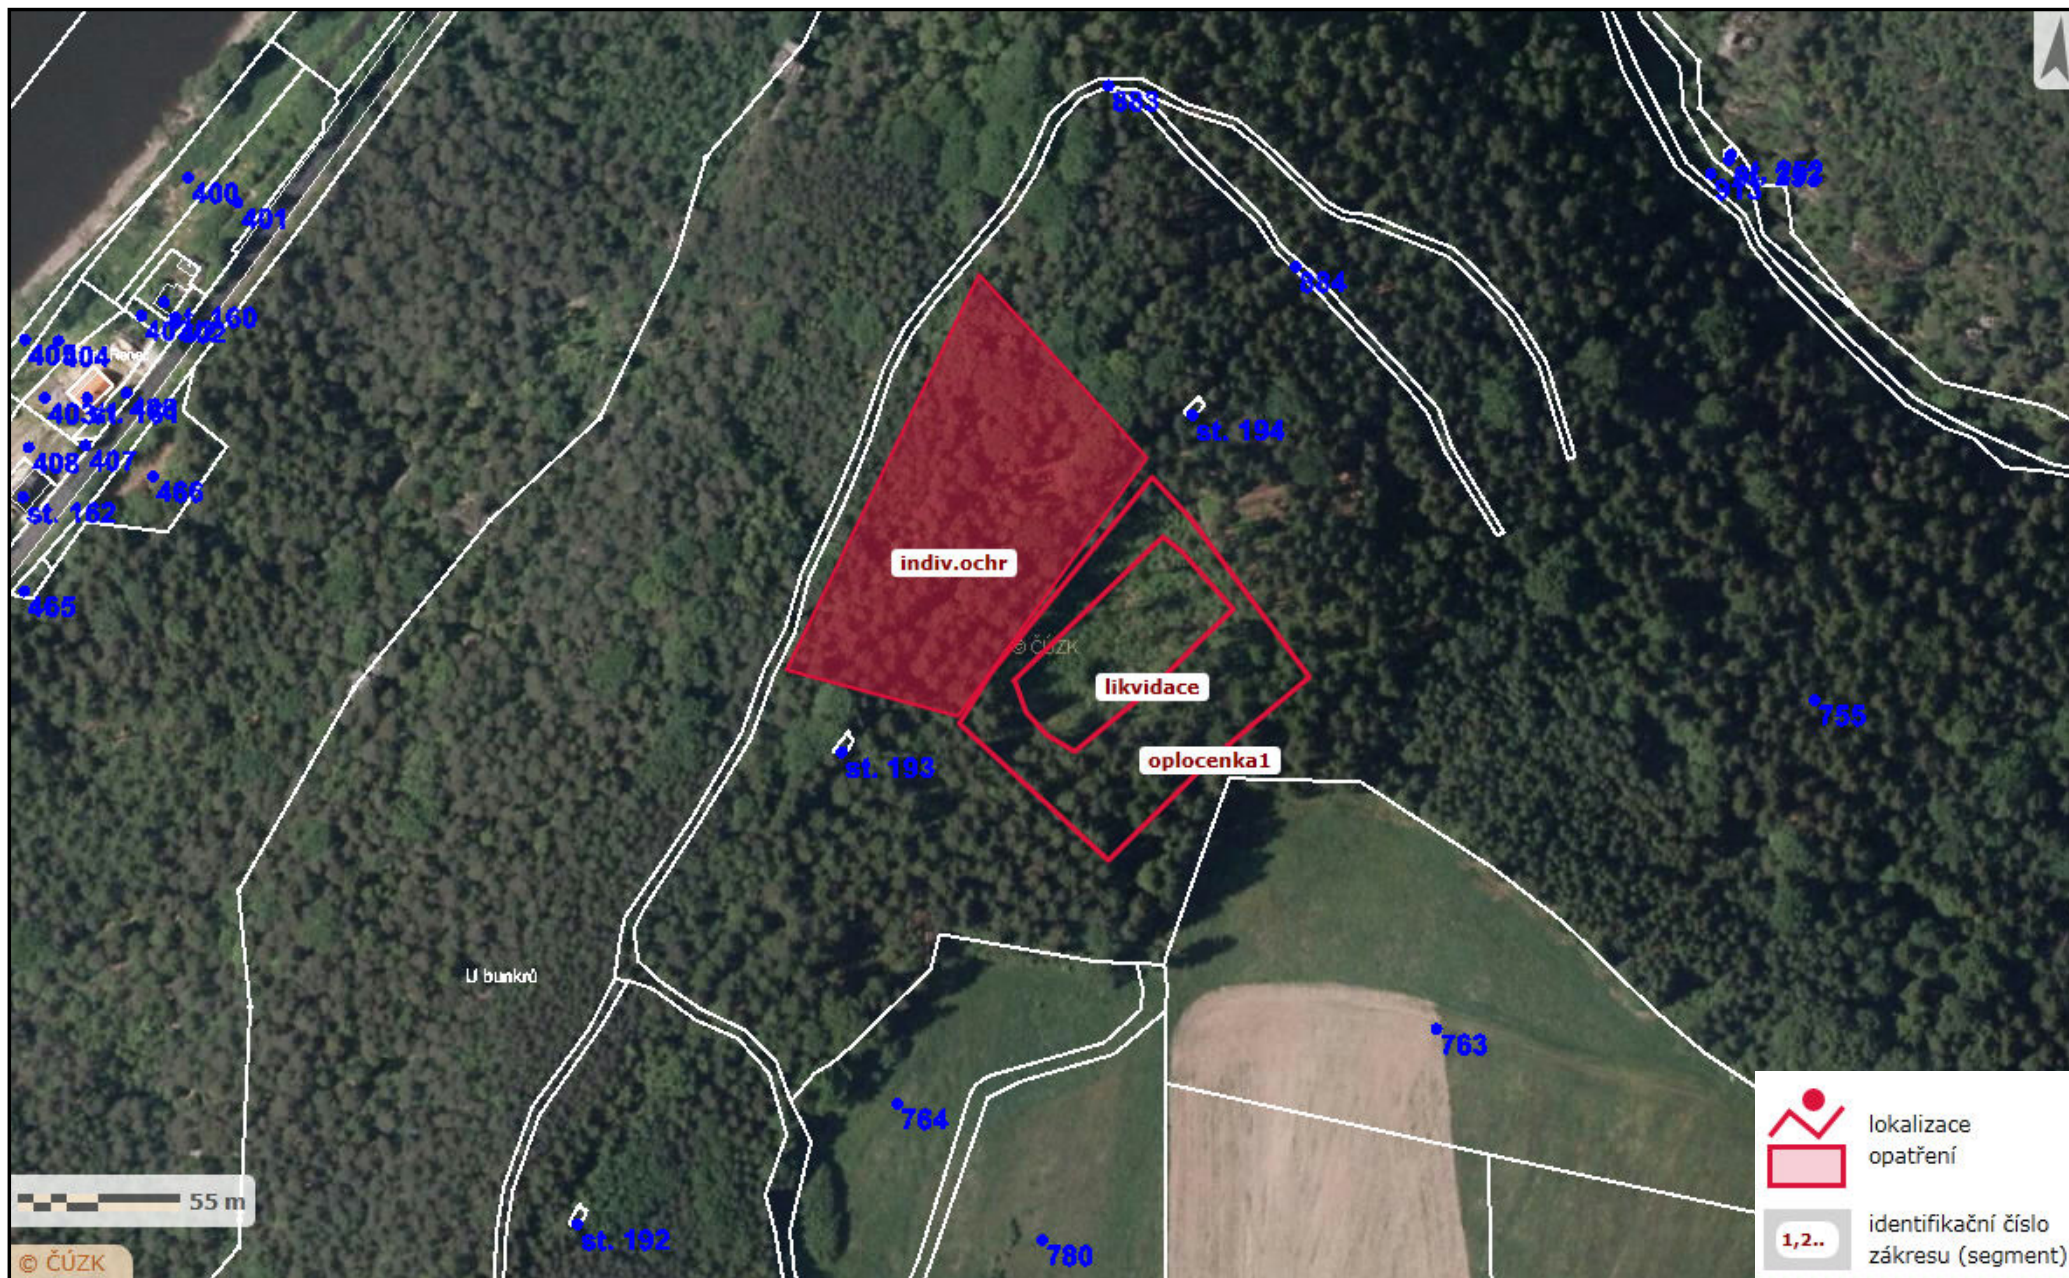

Zákres lokalizace opatření

příloha ke smlouvě číslo PPK-166a/53/16

dvě oplocenky (40 a 20 m), 5 ks individuálních ochran

