




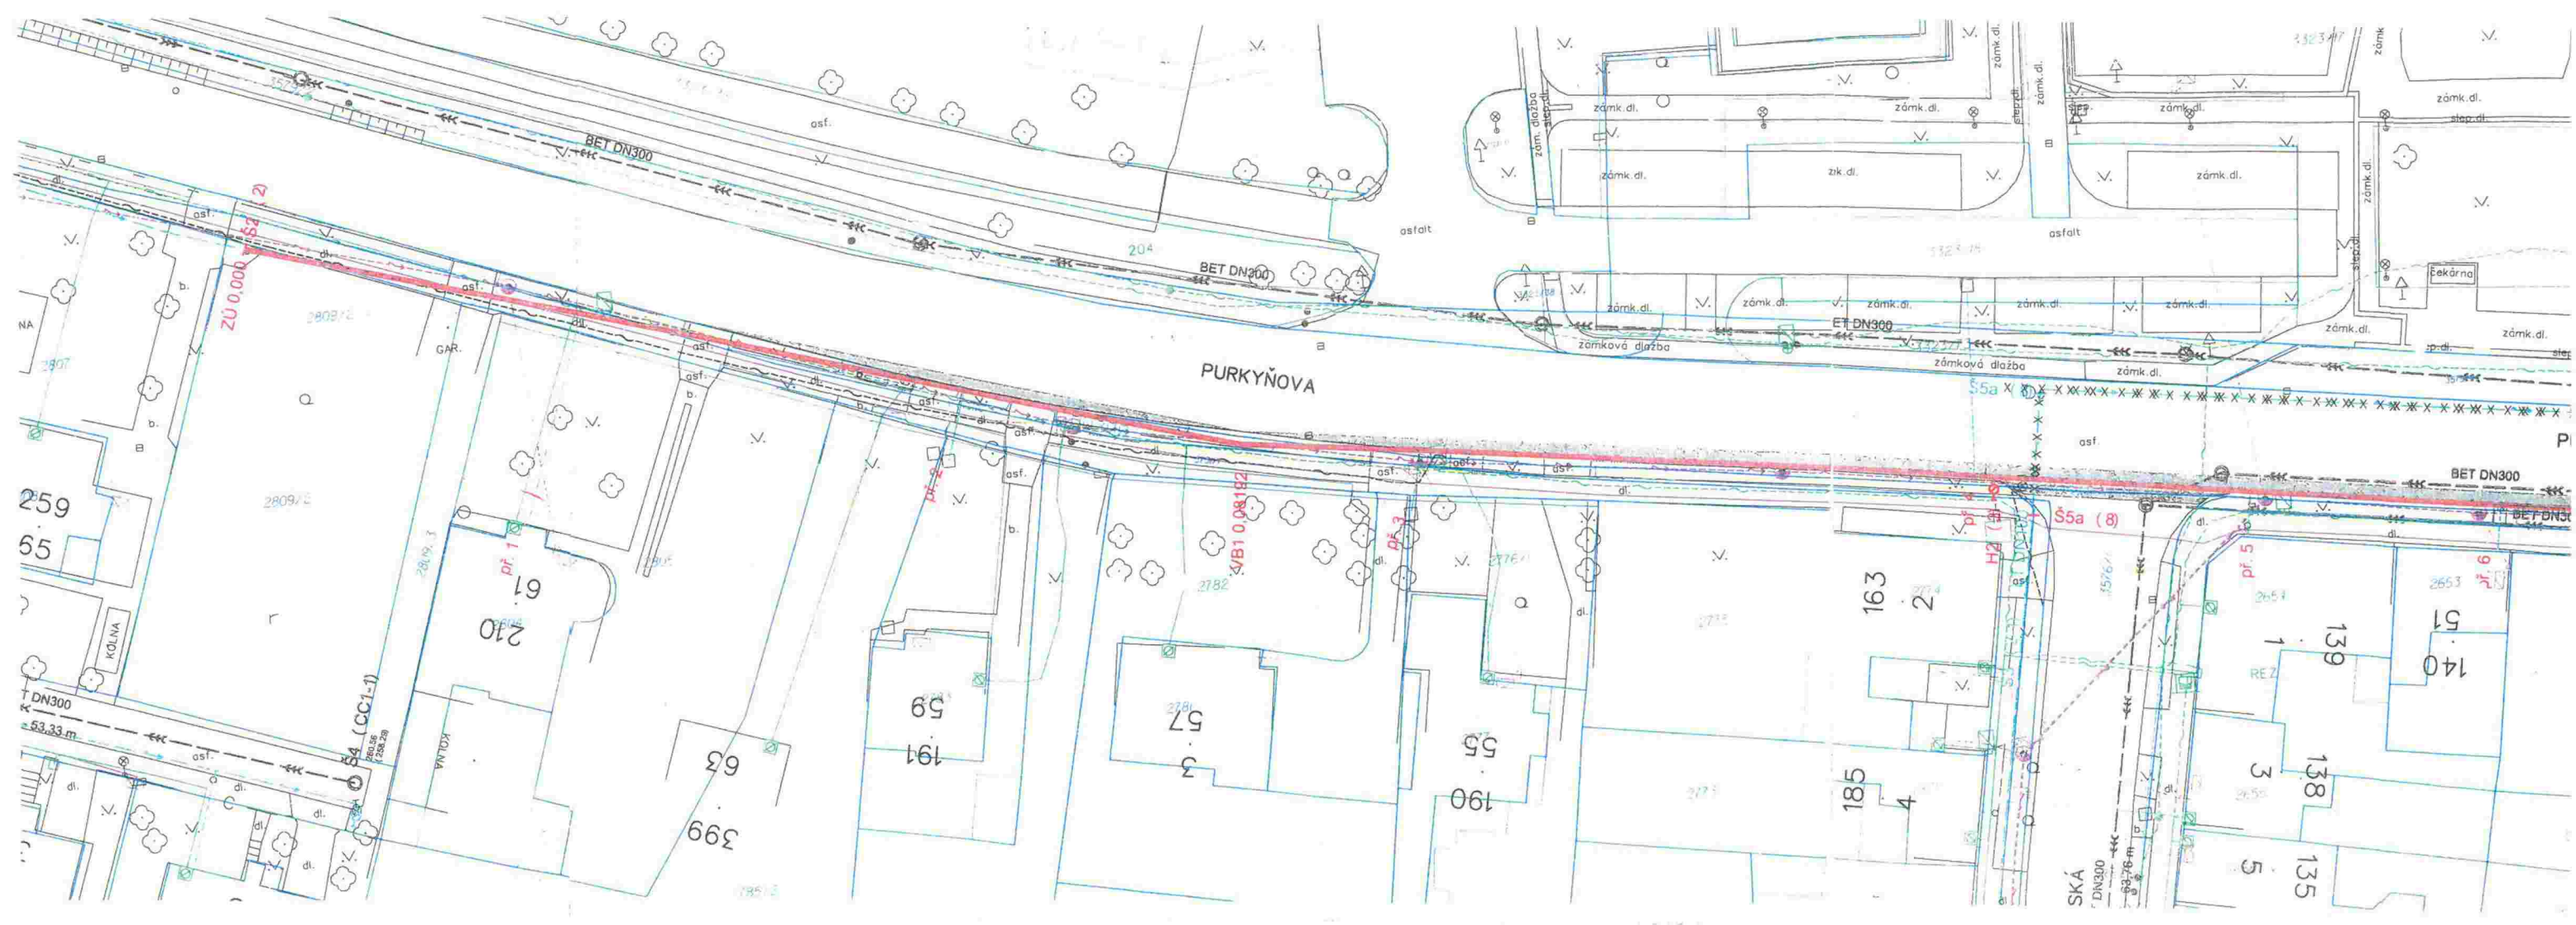

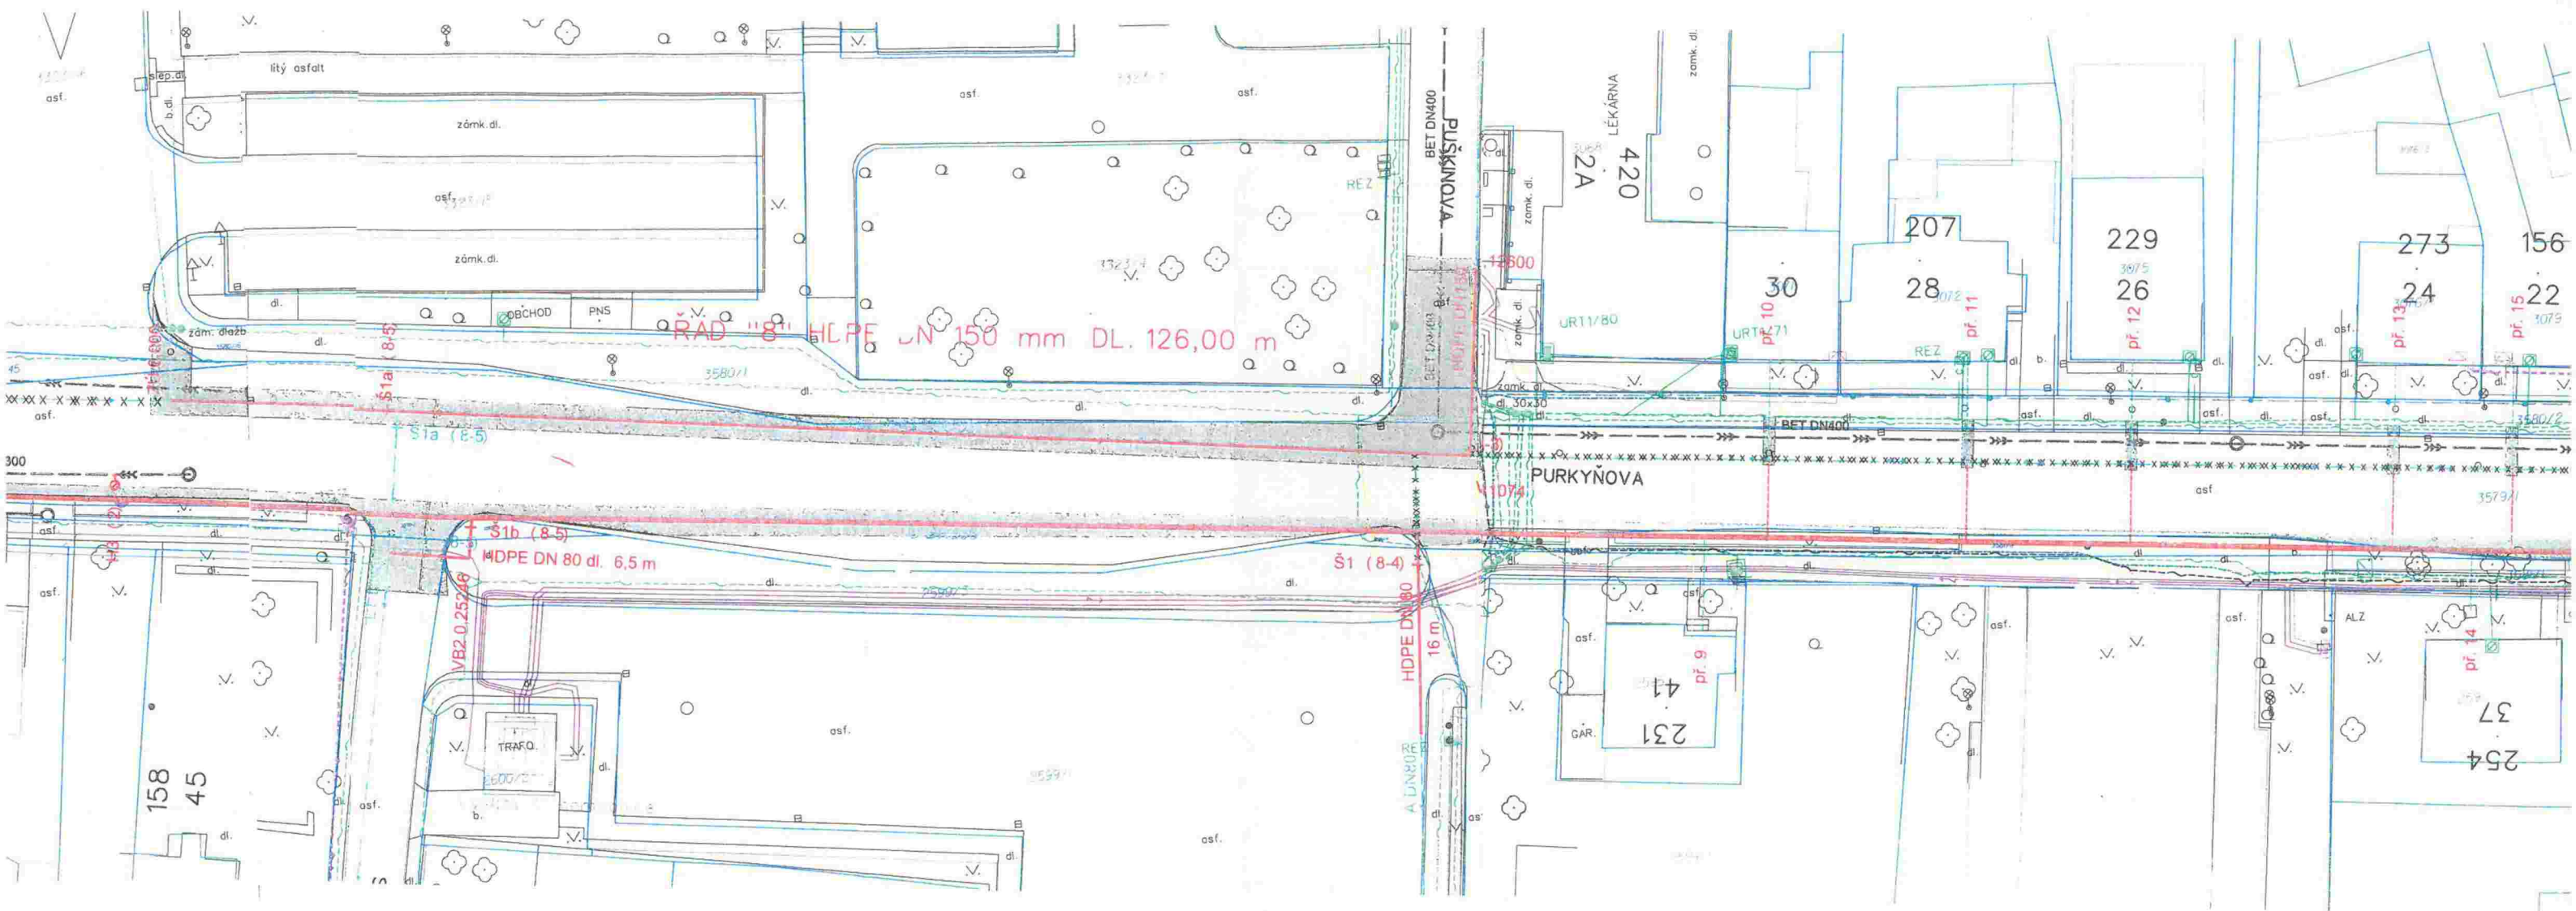

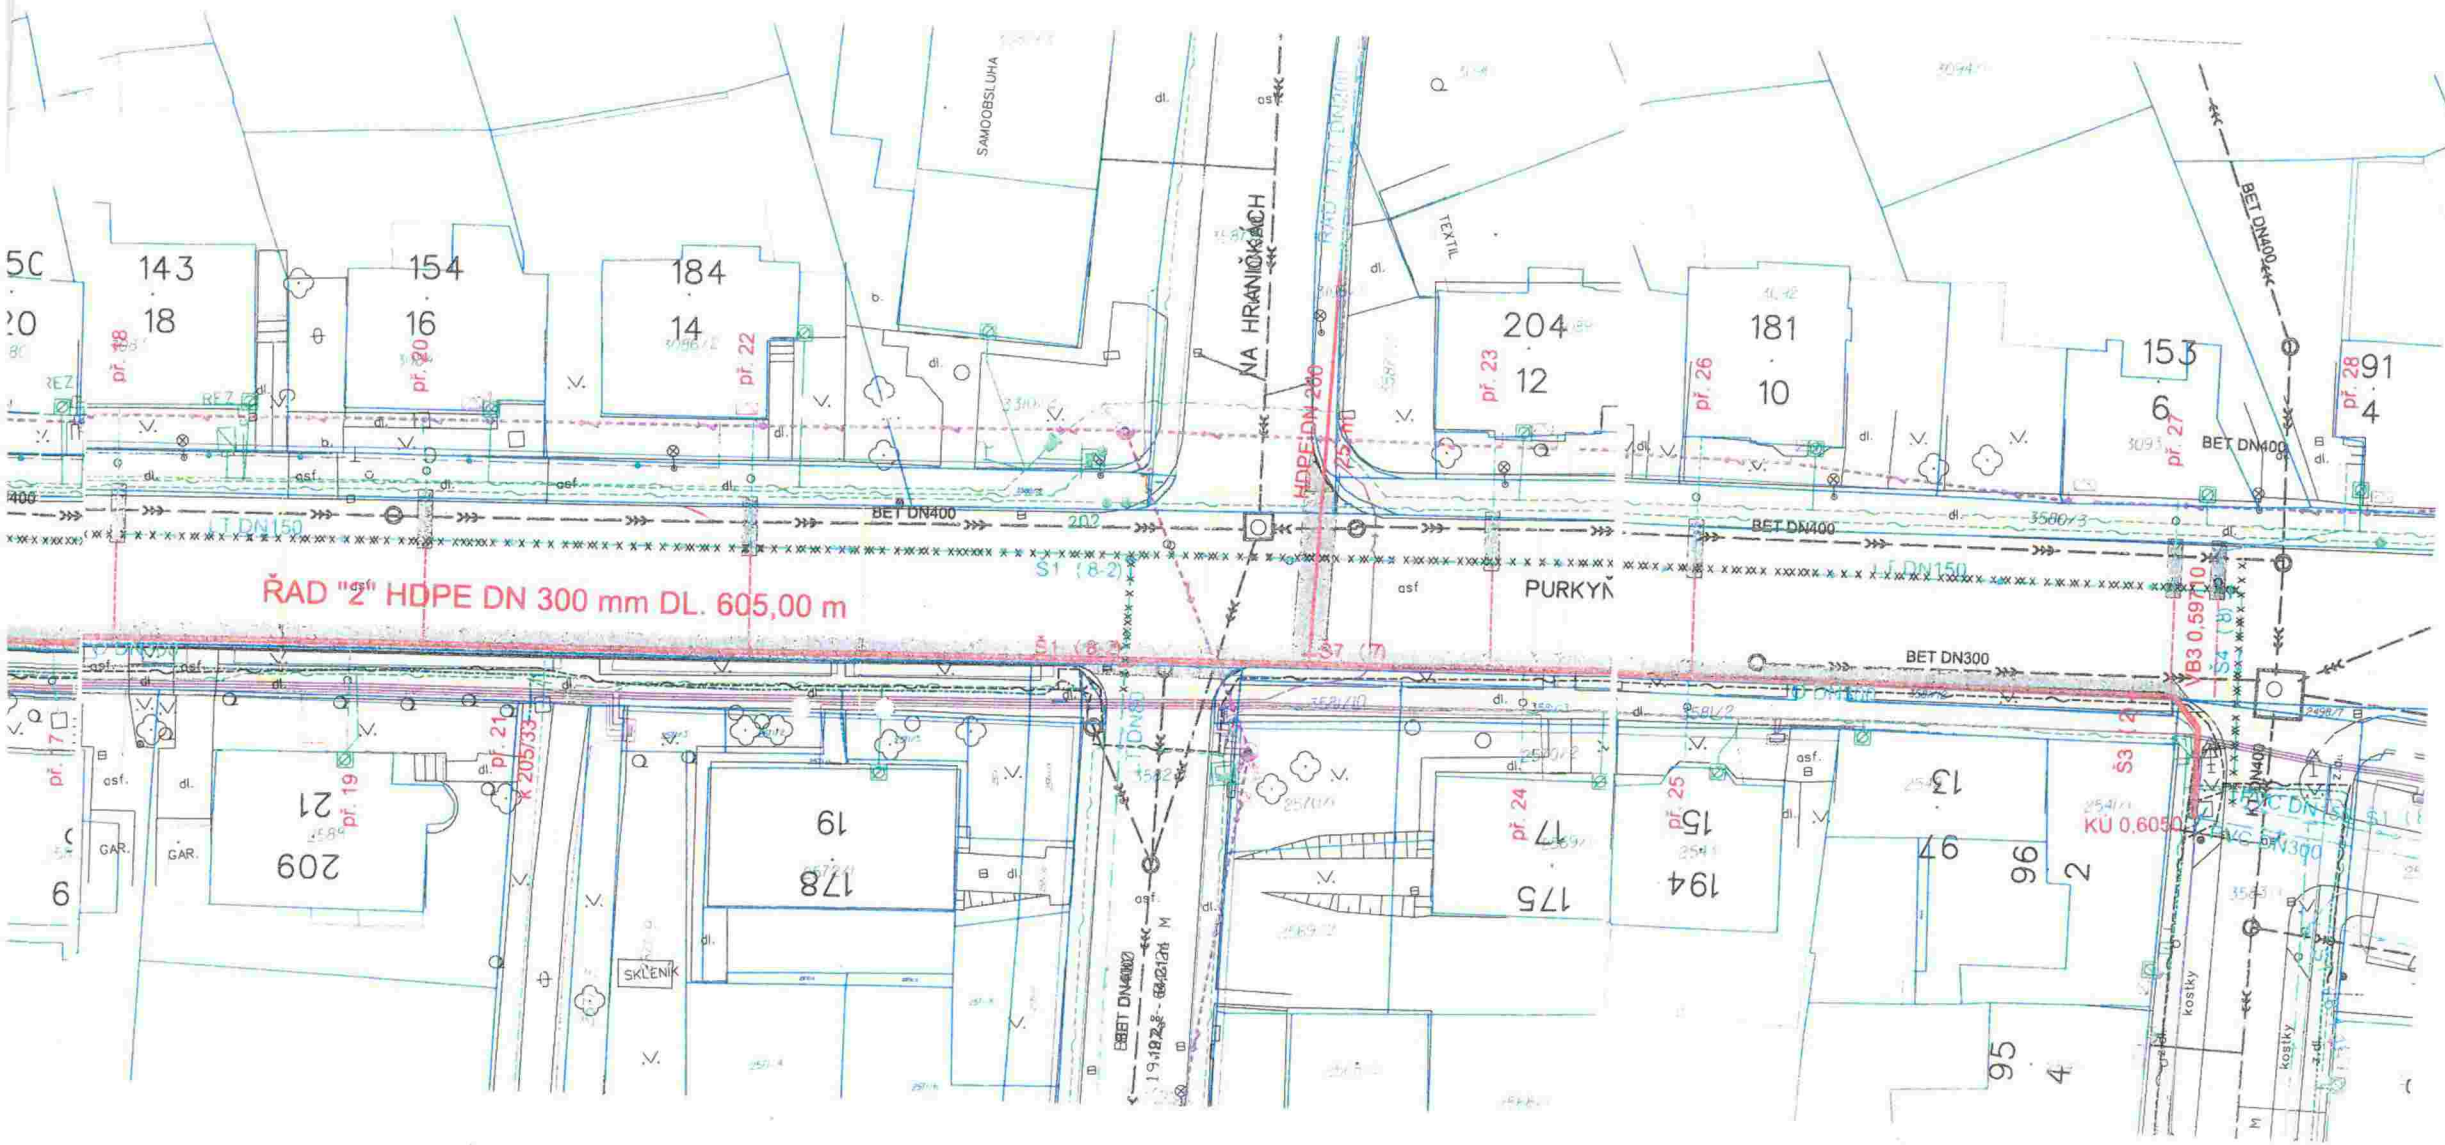

LEGENDA:

- VODOVOD DN 300 PROJEKT
- VODOVOD PROJEKT
- PŘÍPOJKA NOVÁ
- VODOVOD KE ZBUDOVÁNÍ
- VODOVOD STÁVAJÍCÍ
- PŘÍPOJKA STÁVAJÍCÍ
- KANALIZACE STÁVAJÍCÍ
- VEŠKÉ ECH NA PODZEMÍ
- VEŠKÉ ECH NA HAZDROVÉ
- PLYN ATL
- ROZVODNÉ VEŠKÉ
- VEŠKÉ DRYTLEH
- HRANICE POZEMKU
- DNOS
- AC VÝŠKOV
- ASFALTOVÁ
- OLUČICE
- ZAPRAVĚNÍ ASB