

**O PROVOZOVÁNÍ VODOVODU A KANALIZACE PRO VEŘEJNOU POTŘEBU
SEZNAM VODOHOSPODÁŘSKÉHO MAJETKU VLASTNÍKA TVOŘÍCÍ
PŘEDMĚT PROVOZOVÁNÍ**

Vodovod a kanalizace Skalka, Klášterní mlýn

uzavřená mezi

Město Cheb

se sídlem náměstí Krále Jiřího z Poděbrad 14

350 20 Cheb

Zastoupené:

Mgr. Antonín Jalovec, starosta města

IČO: 00253979, DIČ: CZ00253979

Bankovní spojení 19-528331/0100

a

CHEVAK Cheb, a.s.**Tršnická 4/11, 350 02 Cheb, IČ 49787977**

Vodohospodářský majetek - objekty stavby:

Vodohospodářské zařízení uložené na p.p.č. 2441/10; 2592; 2545/1; 2540/1; 2539/1; 2611/1; 2543/1 a 2543/75 v k.ú. Cheb, jehož užívání bylo povoleno rozhodnutím odboru životního prostředí Městského úřadu Cheb čj. MUCH 76517/2009 ze dne 14.12.2009.

Vodovod: IČME 4102-650919-00253979-1/2, PE DN 160, délka dle geo. zaměření 524,82m a PE DN 90 délka dle geo. zaměření 83,46m.

Kanalizace: IČME 4102-650919-00253979-3/2, PVC DN 250, délka dle geo.zaměření 204,52m a výtlačný řad PE DN 110 193,55m.

Čerpací stanice odpadních vod ID 112.

Za vlastníka:


Za provozovatele:

Mgr. Antonín Jalovec
starostaIng. Steffen Zagermann
předseda představenstva


V Chebu dne:

V Chebu dne:

Situace provozovaného vodovodu:

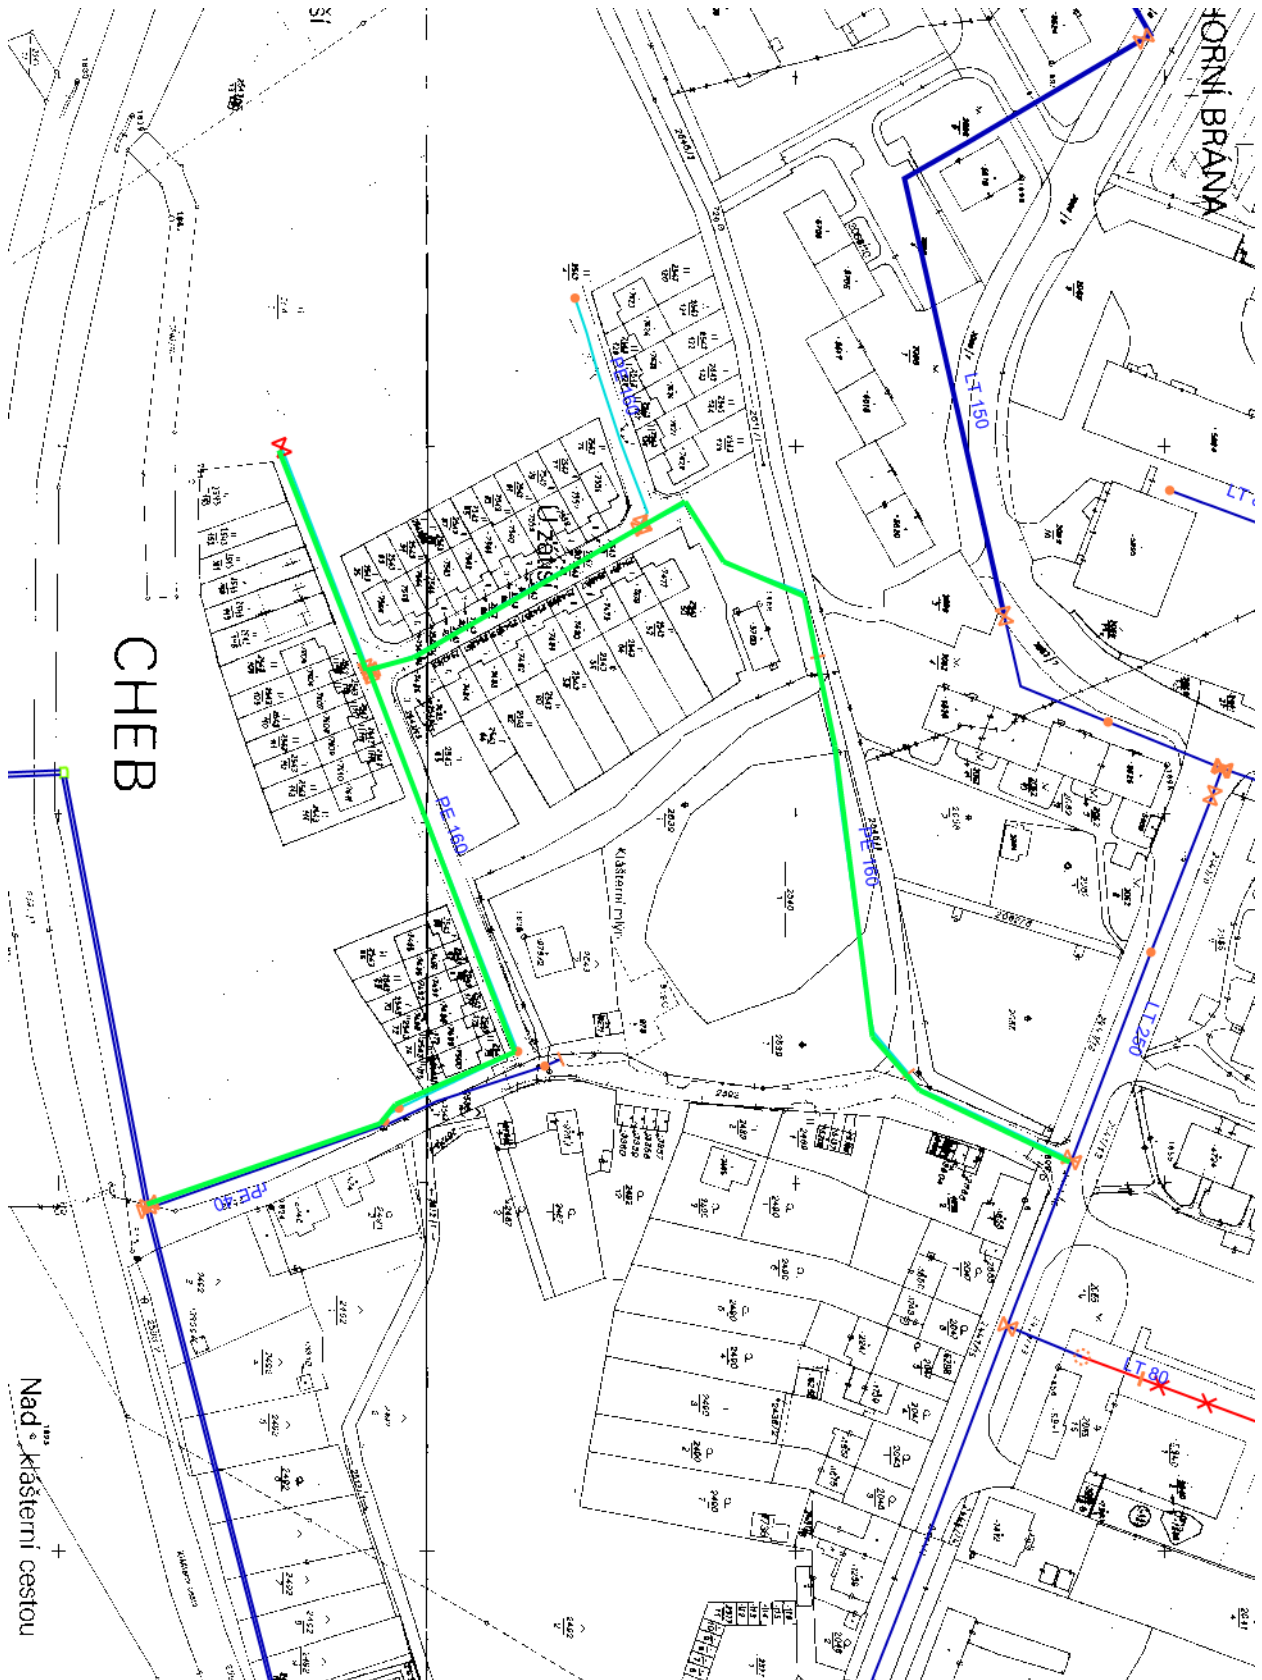

Situace provozované kanalizace:

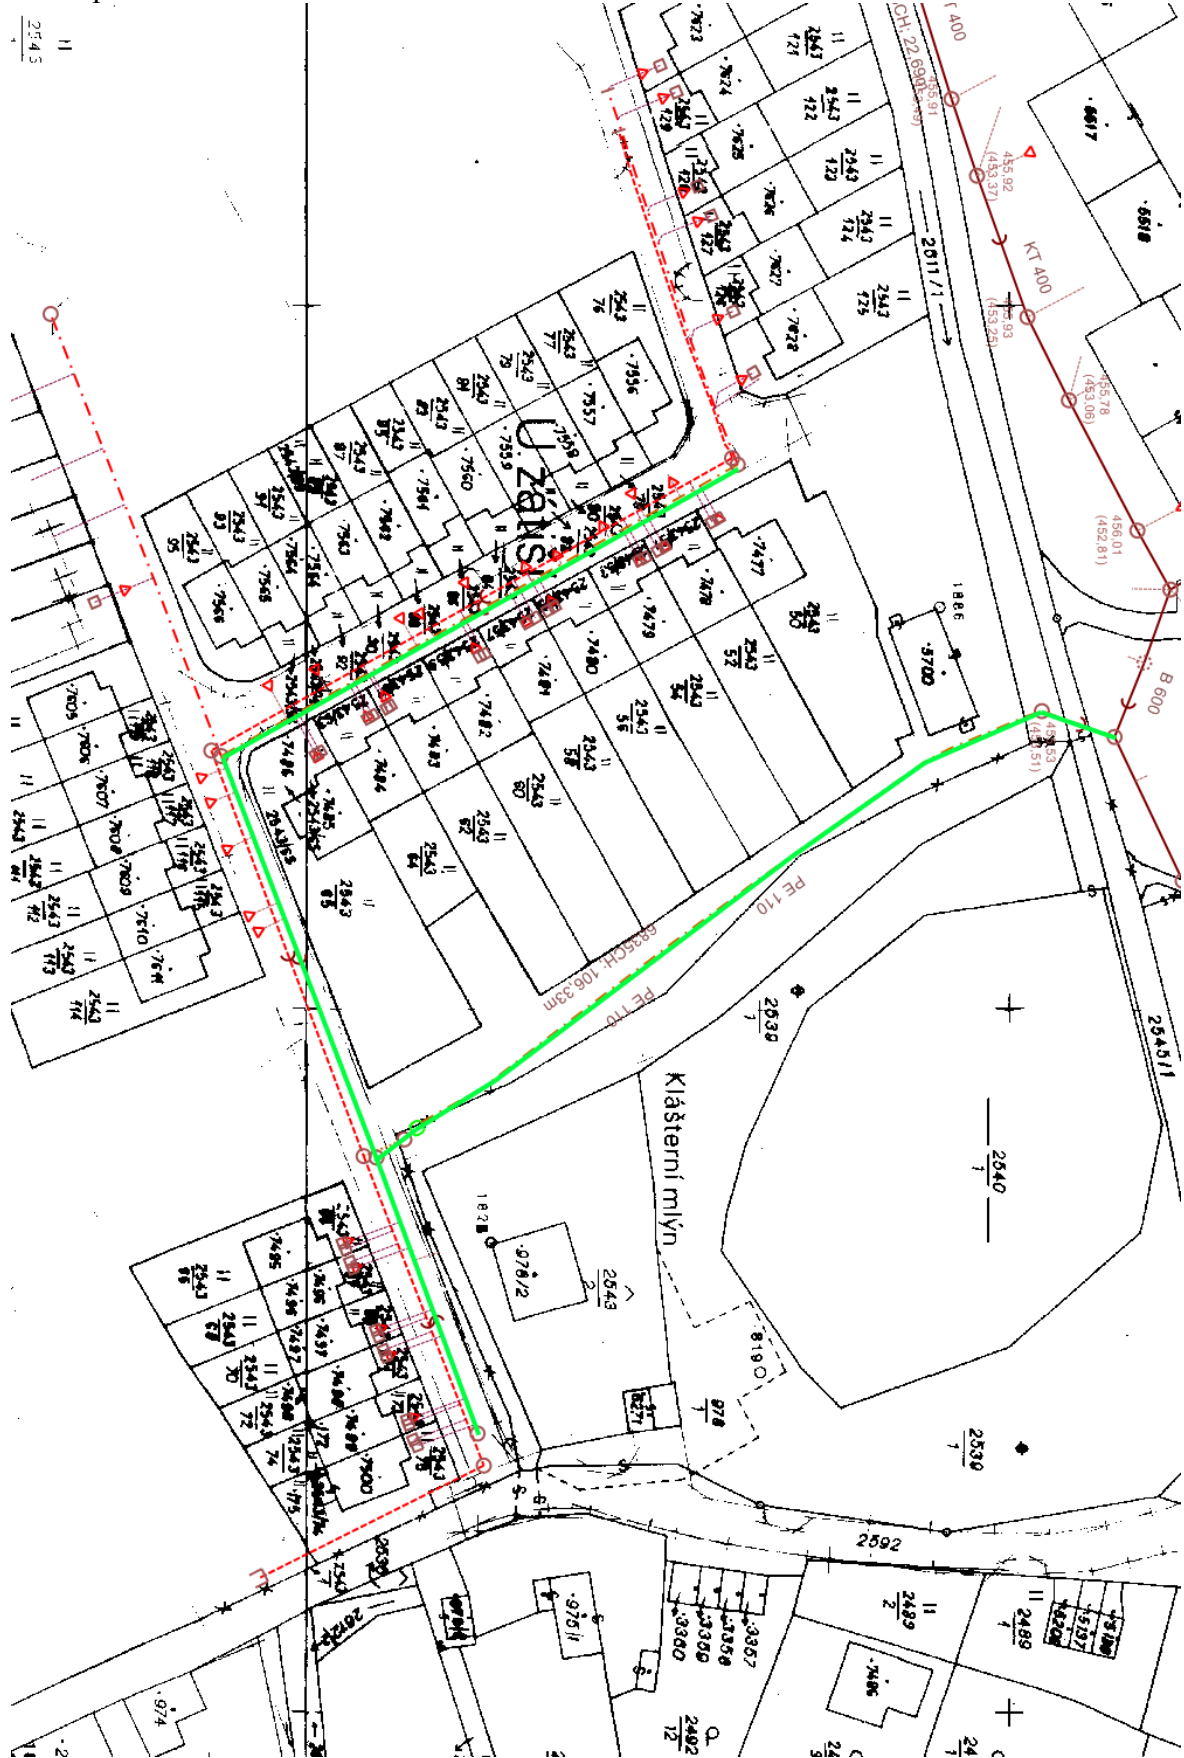

11
2543