PŘÍLOHA Č.5 - POHLED

POZNÁMKA:

- technologie outdoor umístěna v půdním prostoru na ocelovém rámu,
- nosič kotven v místě plných vazeb krovu, osazen servisní pošinou s výložníkem pro 6ks panelových antén, RRU umístěna pod střešní rovinou
- kabelová trasa po krovu k nosiči
- u nosiče kabelové průchodka Roxtec v krytině

- přípojný bod ve stávajícím OCP rozvaděči ve vstupní chodbě - doplnění jističe 3x25A a podružného el. měru na DIN lištu

- **odtud pod omítkou kabelem CYKY 5Cx10 do prostoru WC, kde svisle nahoru v plast.liště podél elpřípojky k poplach.siréně přes WC v 1np a 2np až na půdu, kde po podlaze a podél trámu do rozvaděče Rbts**

- **rozvaděč Rbts vedle outdoor technologie na zdi**

- **přívodka pro DA vedle zadních dveří do školy, zapuštěná pod zateplenou omítku**
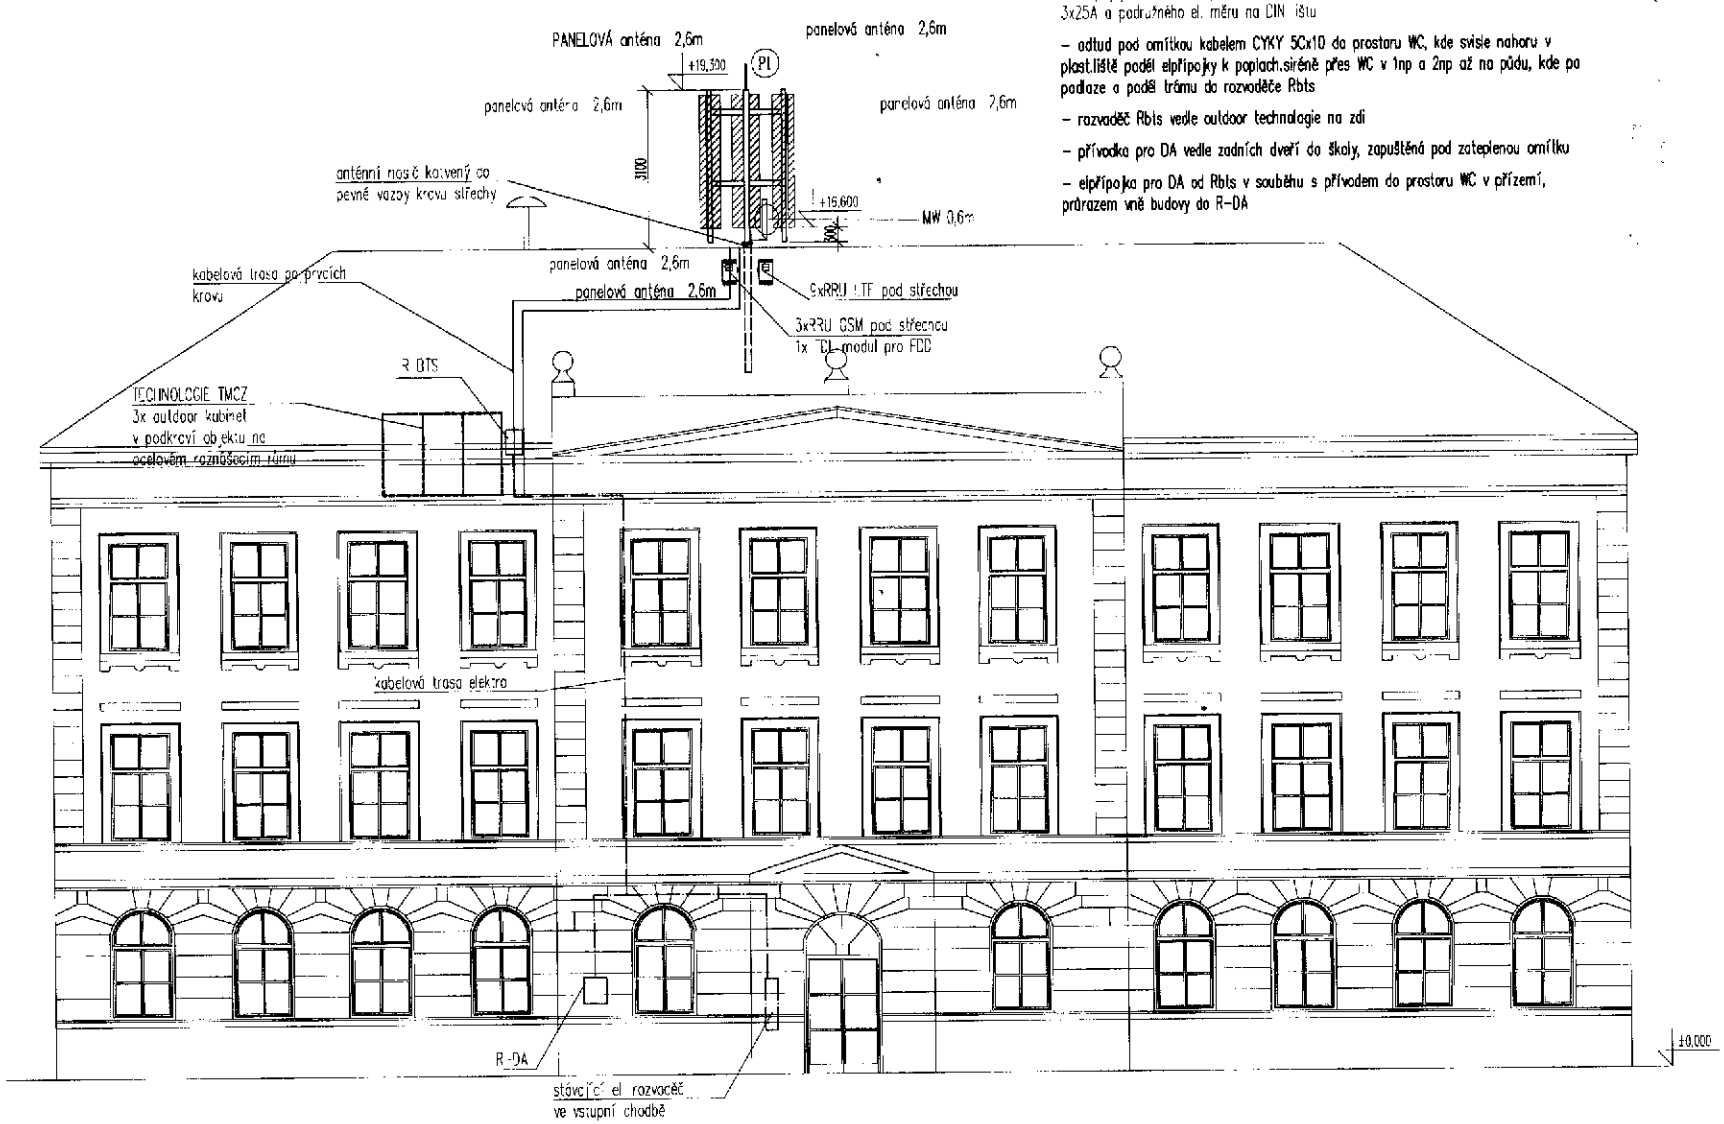
- **elpřípojka pro DA od Rbts v souběhu s přívodem do prostoru WC v přízemí, průrazem vně budovy do R-DA**