


STÁVAJÍCÍ STAV

SEKCE 4

SEKCE 3

SEKCE 2

SEKCE 1

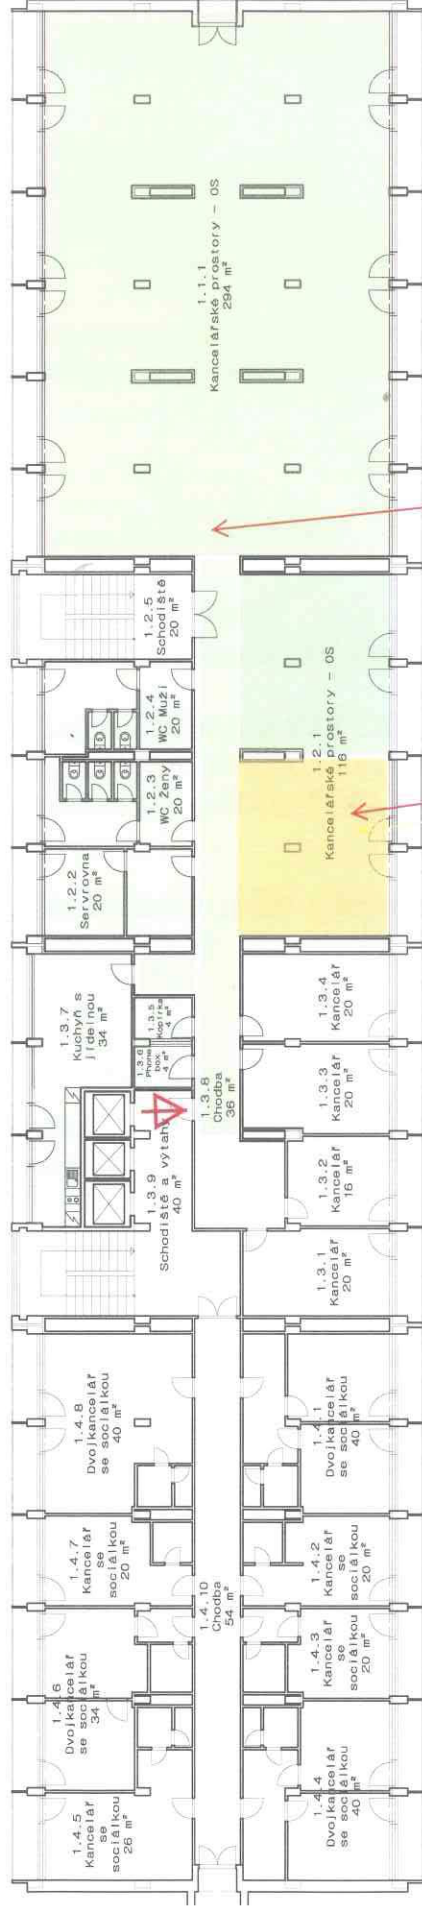

+ 58 m<sup>2</sup>  
OD 1.11.2017

490 m<sup>2</sup>  
STÁVAJÍCÍ PLOCHA

PŘÍLOHA č. 1

STÁVAJÍCÍ STAV

KOMPLEX ADMINISTRATIVNÍCH BUDOV

Hrušovská 2678/20, OSTRAVA