

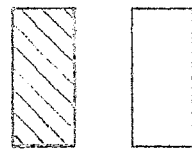


LEGENDA:

- HRANICE DOČASNÉHO ZÁBORU
- HRANICE PARCEL KATASTRU NEMOVITOSTÍ
- HRANICE PARCEL KN - STATUTÁRNÍ MĚSTO OSTRAVA
- POŘADOVÉ ČÍSLO PARCEL - STATUTÁRNÍ MĚSTO OSTRAVA

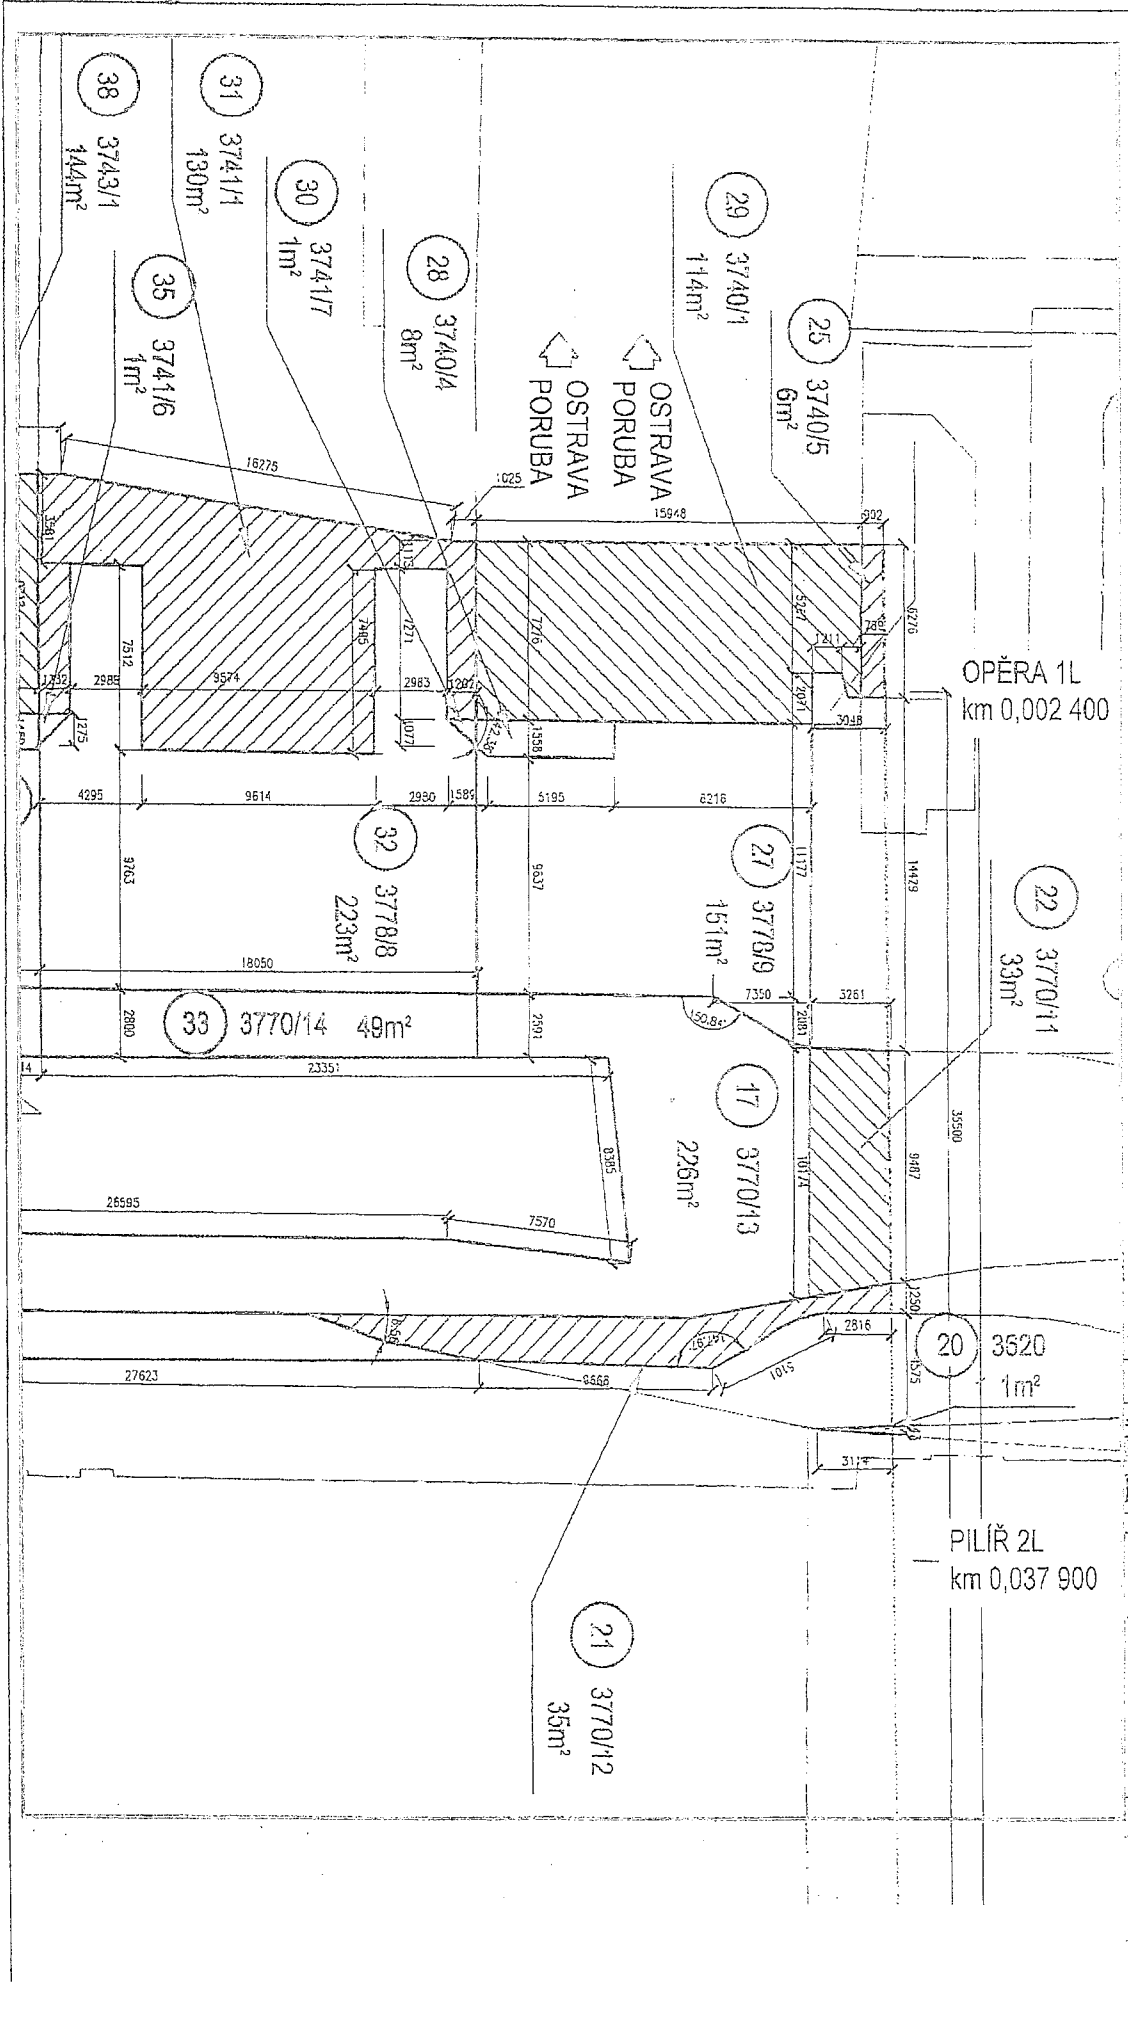

- PARCEL Y VE SPRÁVĚ STATUTÁRNÍHO MĚSTA OSTRAVA KOMPLETNÍ ZÁBOR
- PARCEL Y VE SPRÁVĚ STATUTÁRNÍHO MĚSTA OSTRAVA POUZE Z ČÁSTI V ZÁBORU

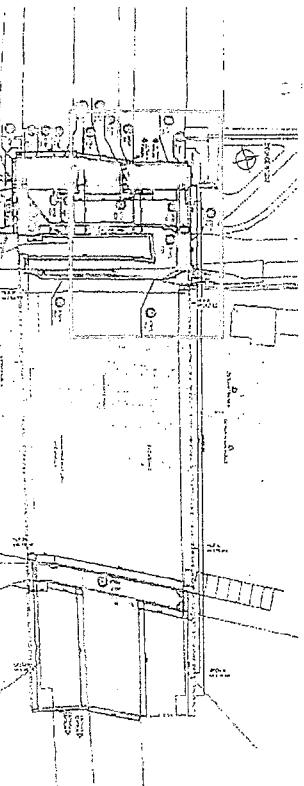


LEGENDA:



----- HRANICE DOČASNĚHO ZÁBORU
 ----- HRANICE PARCEL KATASTRU
 NEMOVITOSTÍ

▭ PARCELY VE SPRÁVĚ
 STATUTÁRNÍHO MĚSTA OSTRAVA
 KOMPLETNÍ ZÁBOR

① HRANICE PARCEL KN-
 STATUTÁRNÍ MĚSTO OSTRAVA
 PORÁDOVÉ ČÍSLO PARCELY -
 STATUTÁRNÍ MĚSTO OSTRAVA

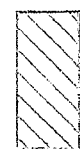

▨ PARCELY VE SPRÁVĚ
 STATUTÁRNÍHO MĚSTA OSTRAVA
 POUZE Z ČÁSTI V ZÁBORU

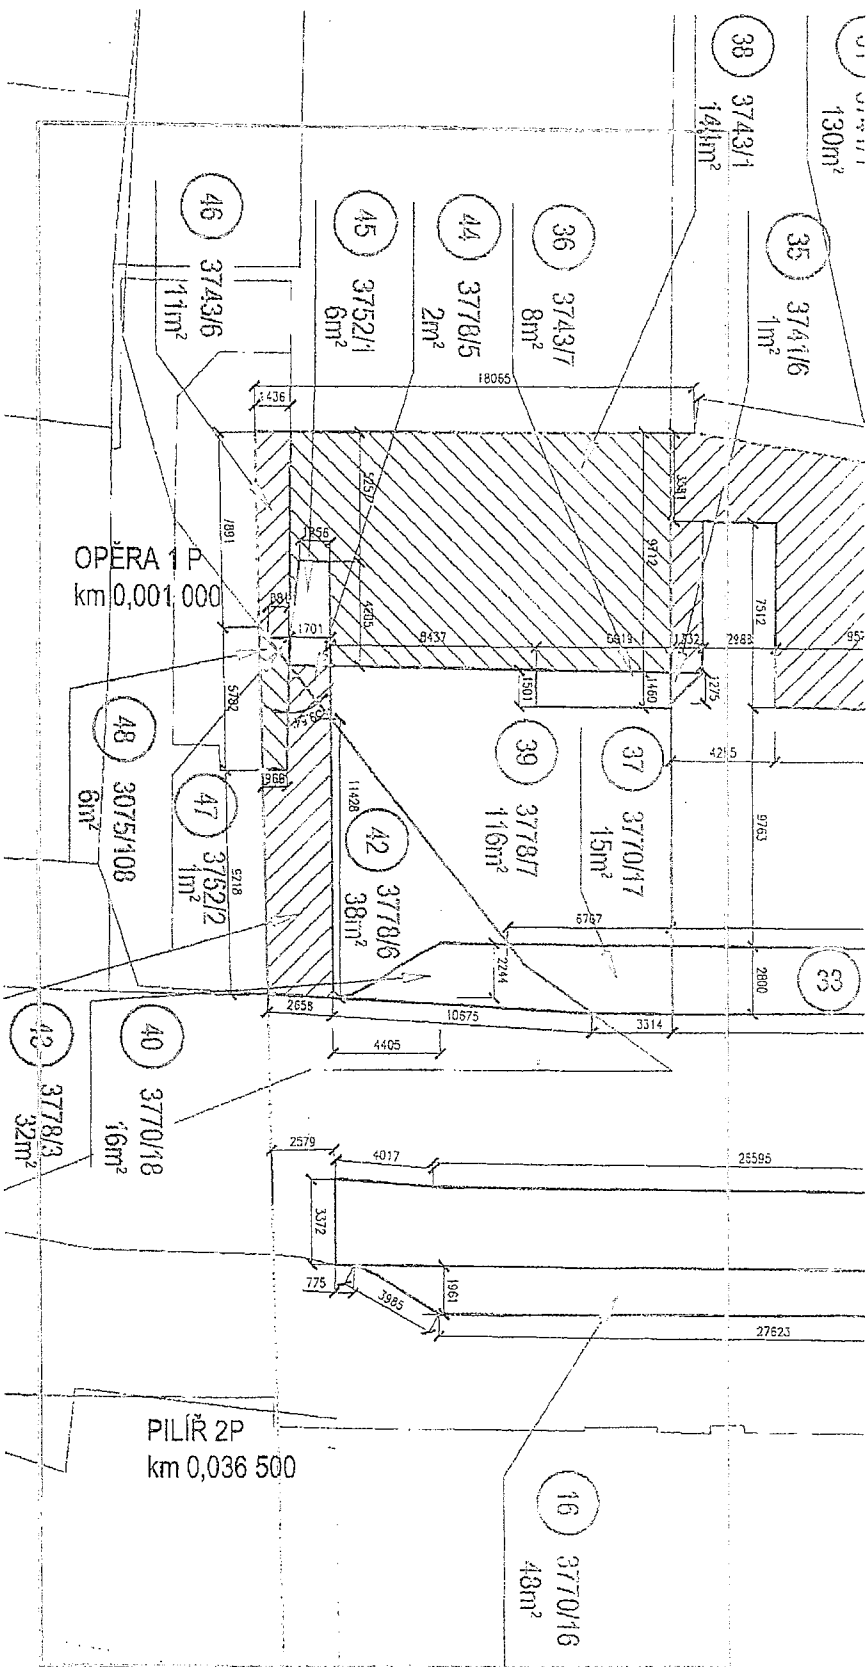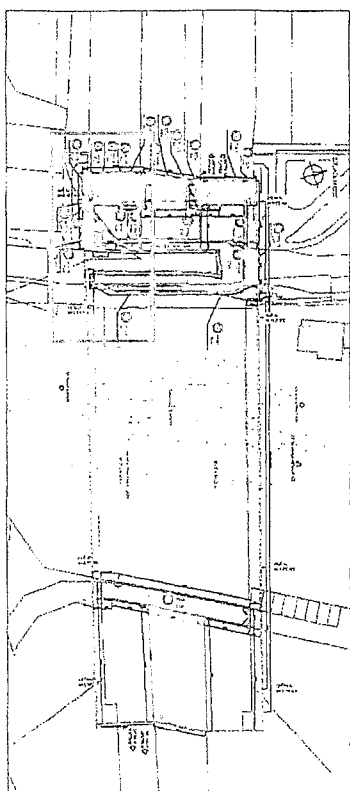

PILÍŘ 3P
km 0,109/500


OPĚRA 4P
km 0,145/000

10 3734/2
240m²

1 3734/2
240m²

OSTRAVA
CENTRUM
OSTRAVA
CENTRUM

LEGENDA:

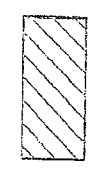

PARCELY VE SPRÁVĚ
STATUTÁRNÍHO MĚSTA OSTRAVA
POUZE Z ČÁSTI V ZÁBORU



PARCELY VE SPRÁVĚ
STATUTÁRNÍHO MĚSTA OSTRAVA
KOMPLETNÍ ZÁBOR



HRANICE PARCEL KN -
STATUTÁRNÍ MĚSTO OSTRAVA
POŘÁDOVÉ ČÍSLO PARCELY -
STATUTÁRNÍ MĚSTO OSTRAVA

HRANICE DOČASNÉHO ZÁBORU
HRANICE PARCEL KATASTRU
NEMOVITOSTÍ

