


k.ú. Ratačov

GP na rozdeľen' kN 2142 | 1

1m_j. (12,95m)

2 ks plastí, 2 dŕasul


rozdeľit dle Pl 2134 | 1

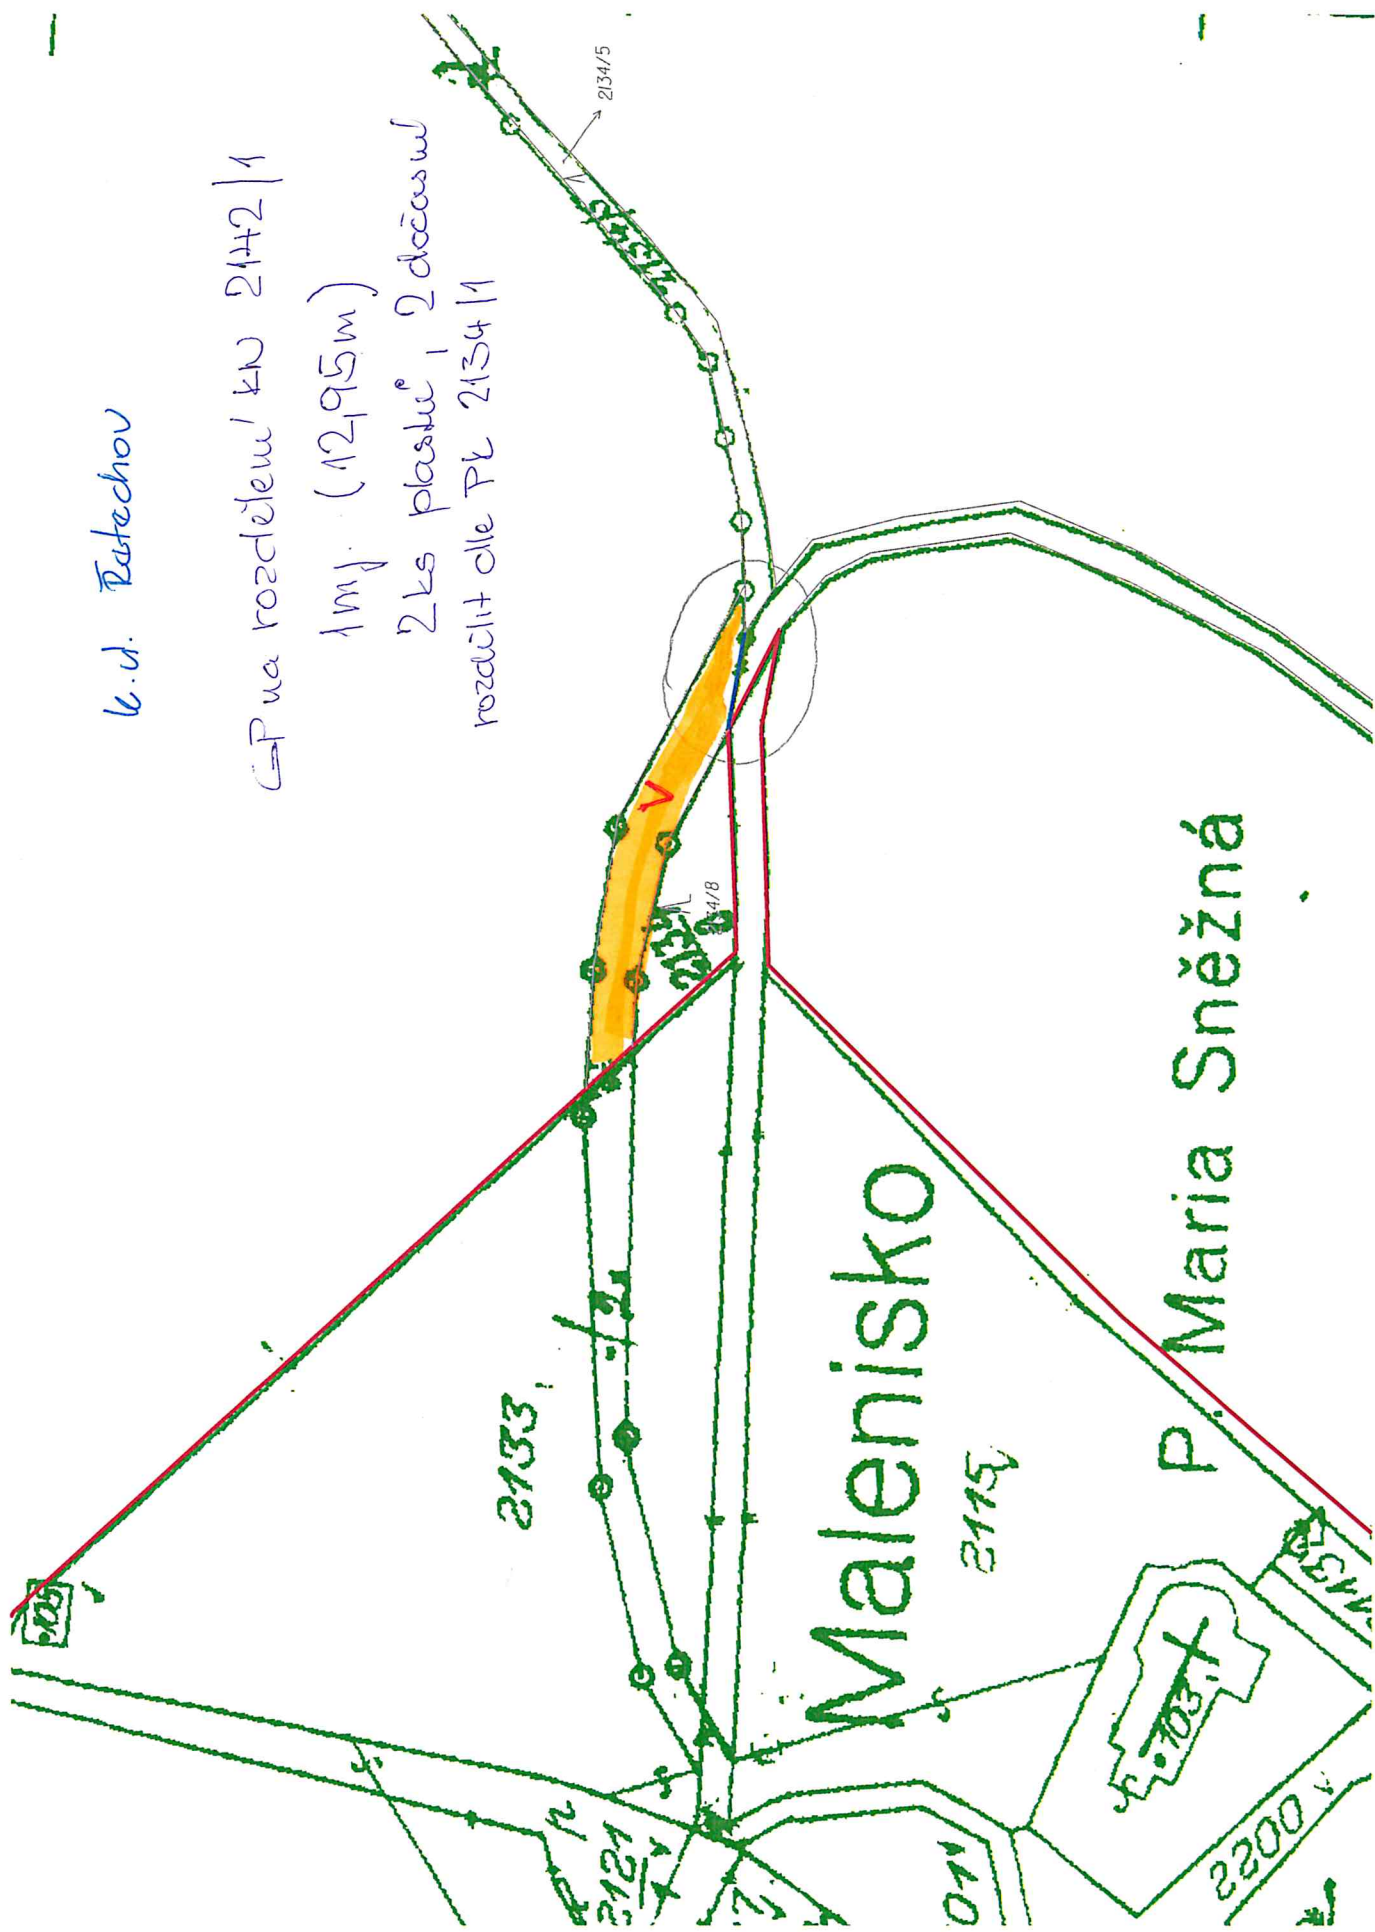

Pr. (1)

6.4. Petrůvek u Slavčína

PK 558

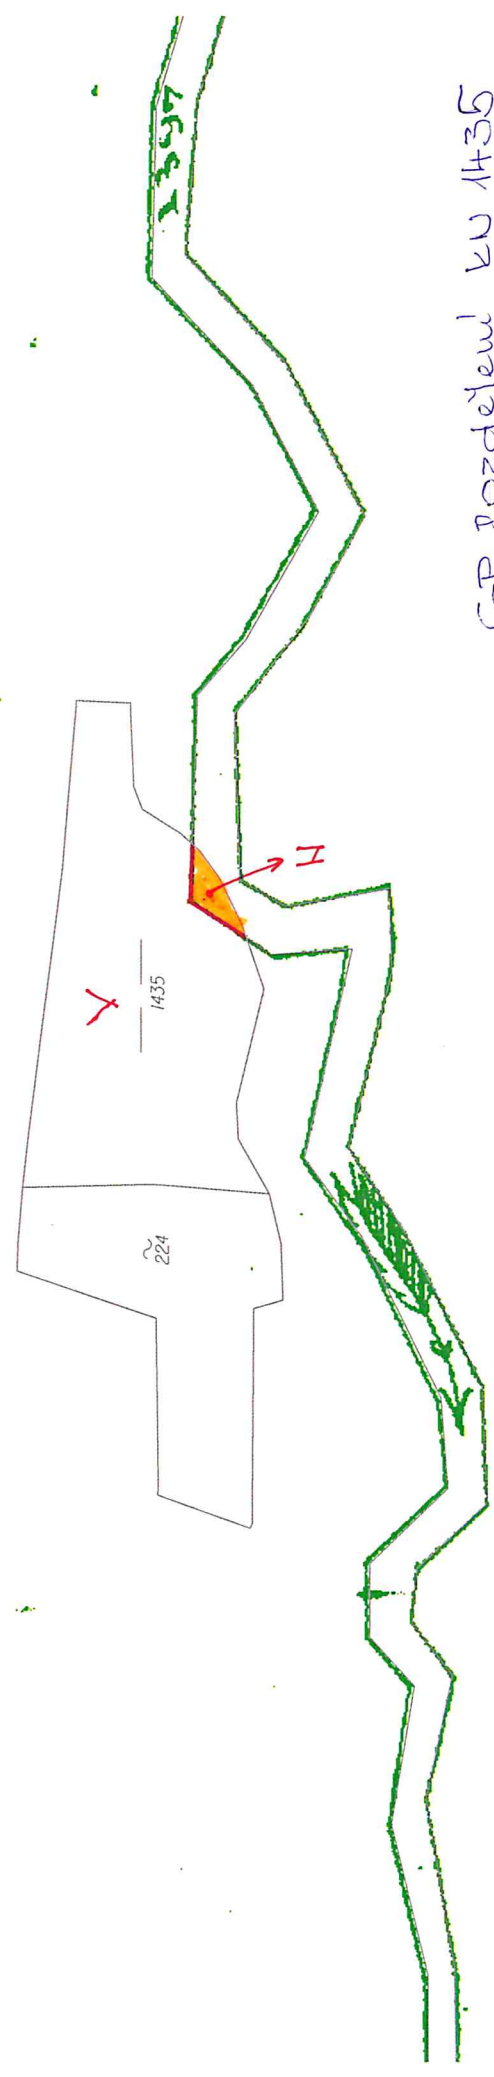

GP rozdělení KU 1435


1mj. (16,3m)

~~2 ks~~ 2 ks brávek
4 dočasna!

Rozdíl po hrani: PK 1397
a PK 558

557


557

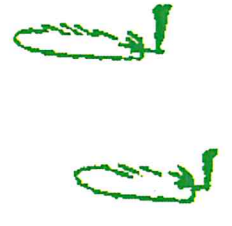

Obj. ①


CP ba reduziert
KW €1597
KW 106 | 12
KW 108 | 21
KW 108 | 25
KW 108 | 46
KW 108 | 46
KW 108 | 51
die PK 108 | 1


12 vs plastic
5 dočasni

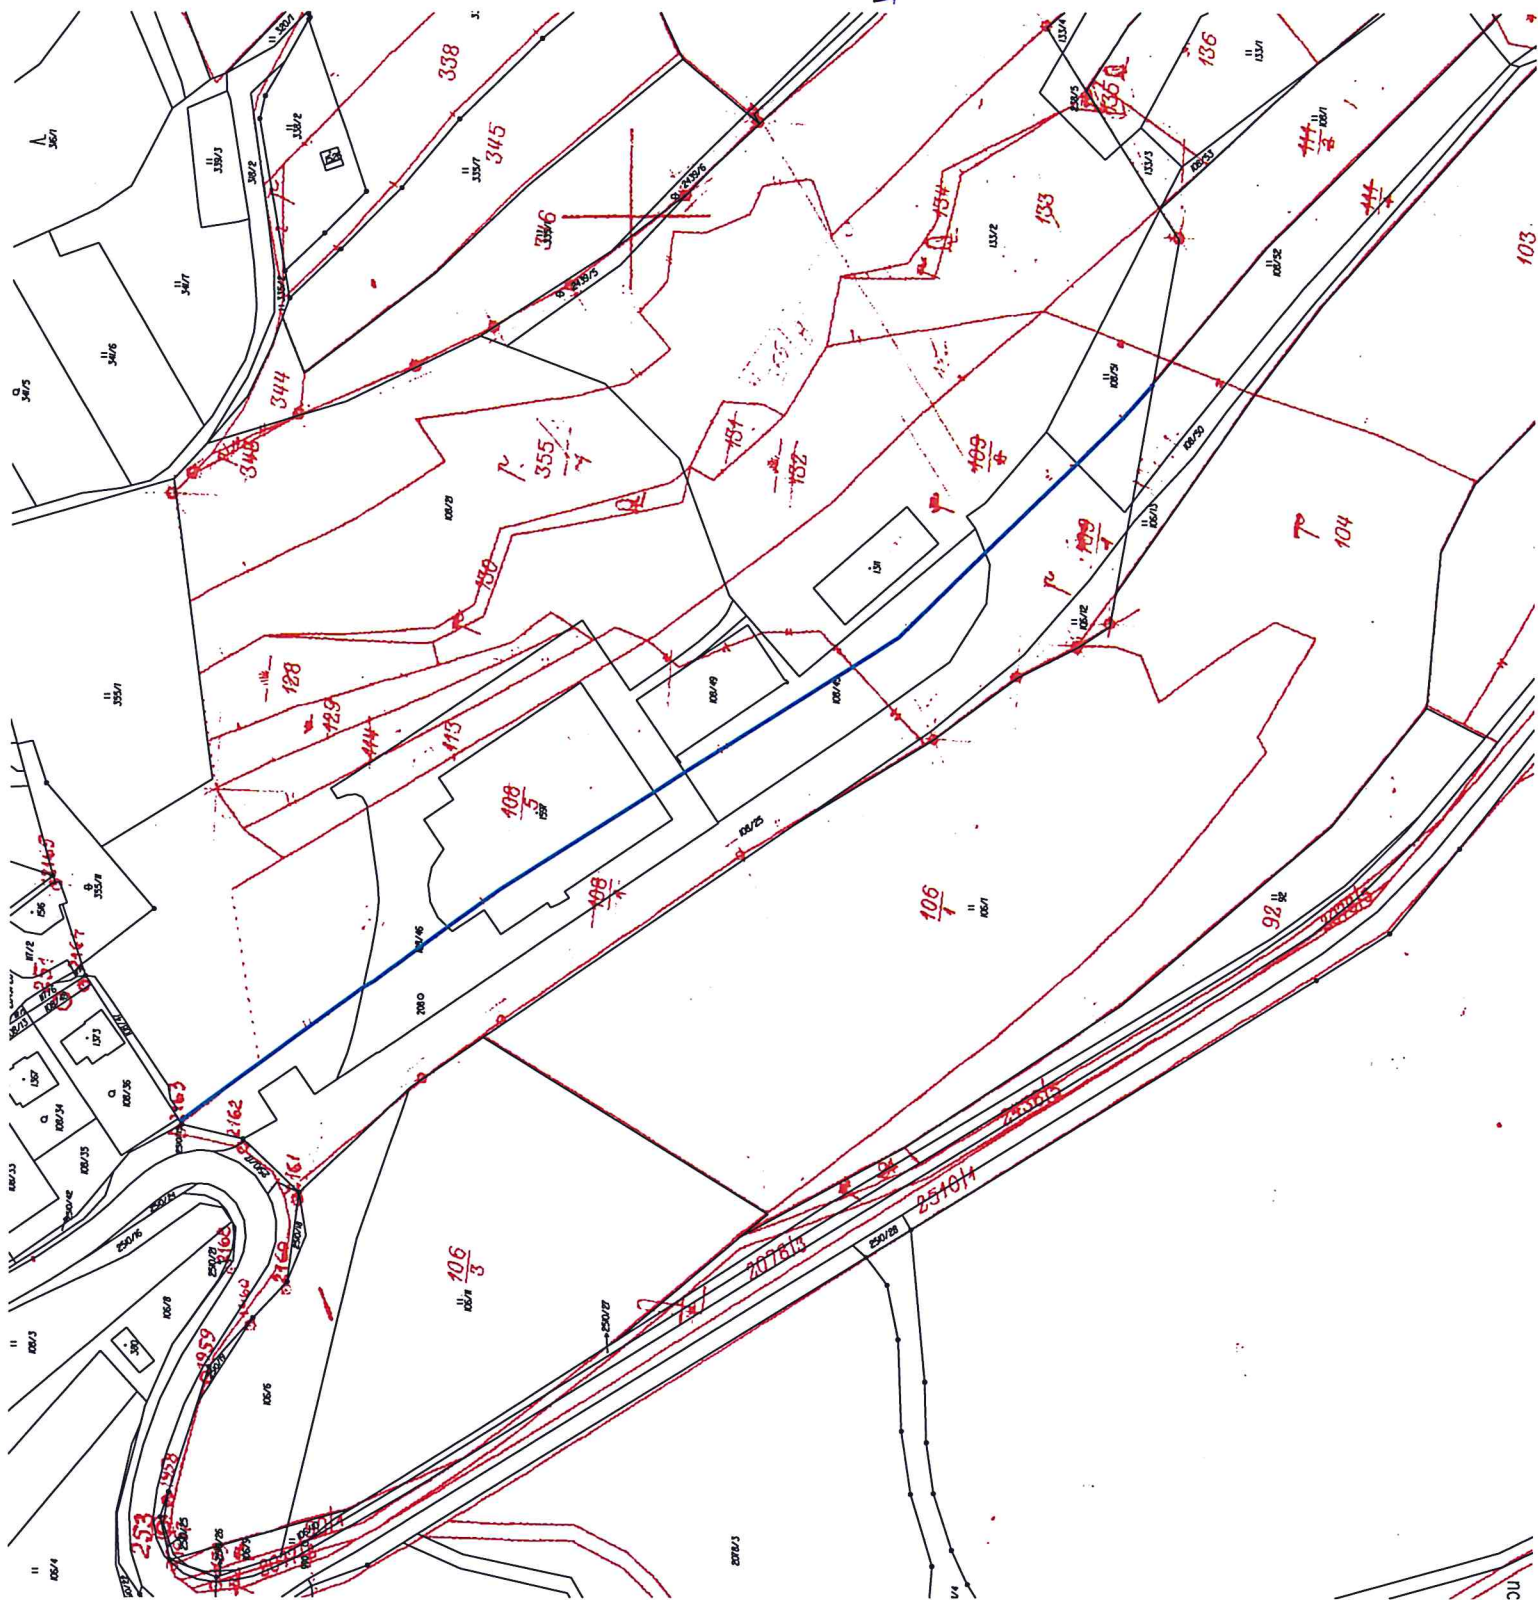



str. (1)

č.ú. Průvodů na Noravě

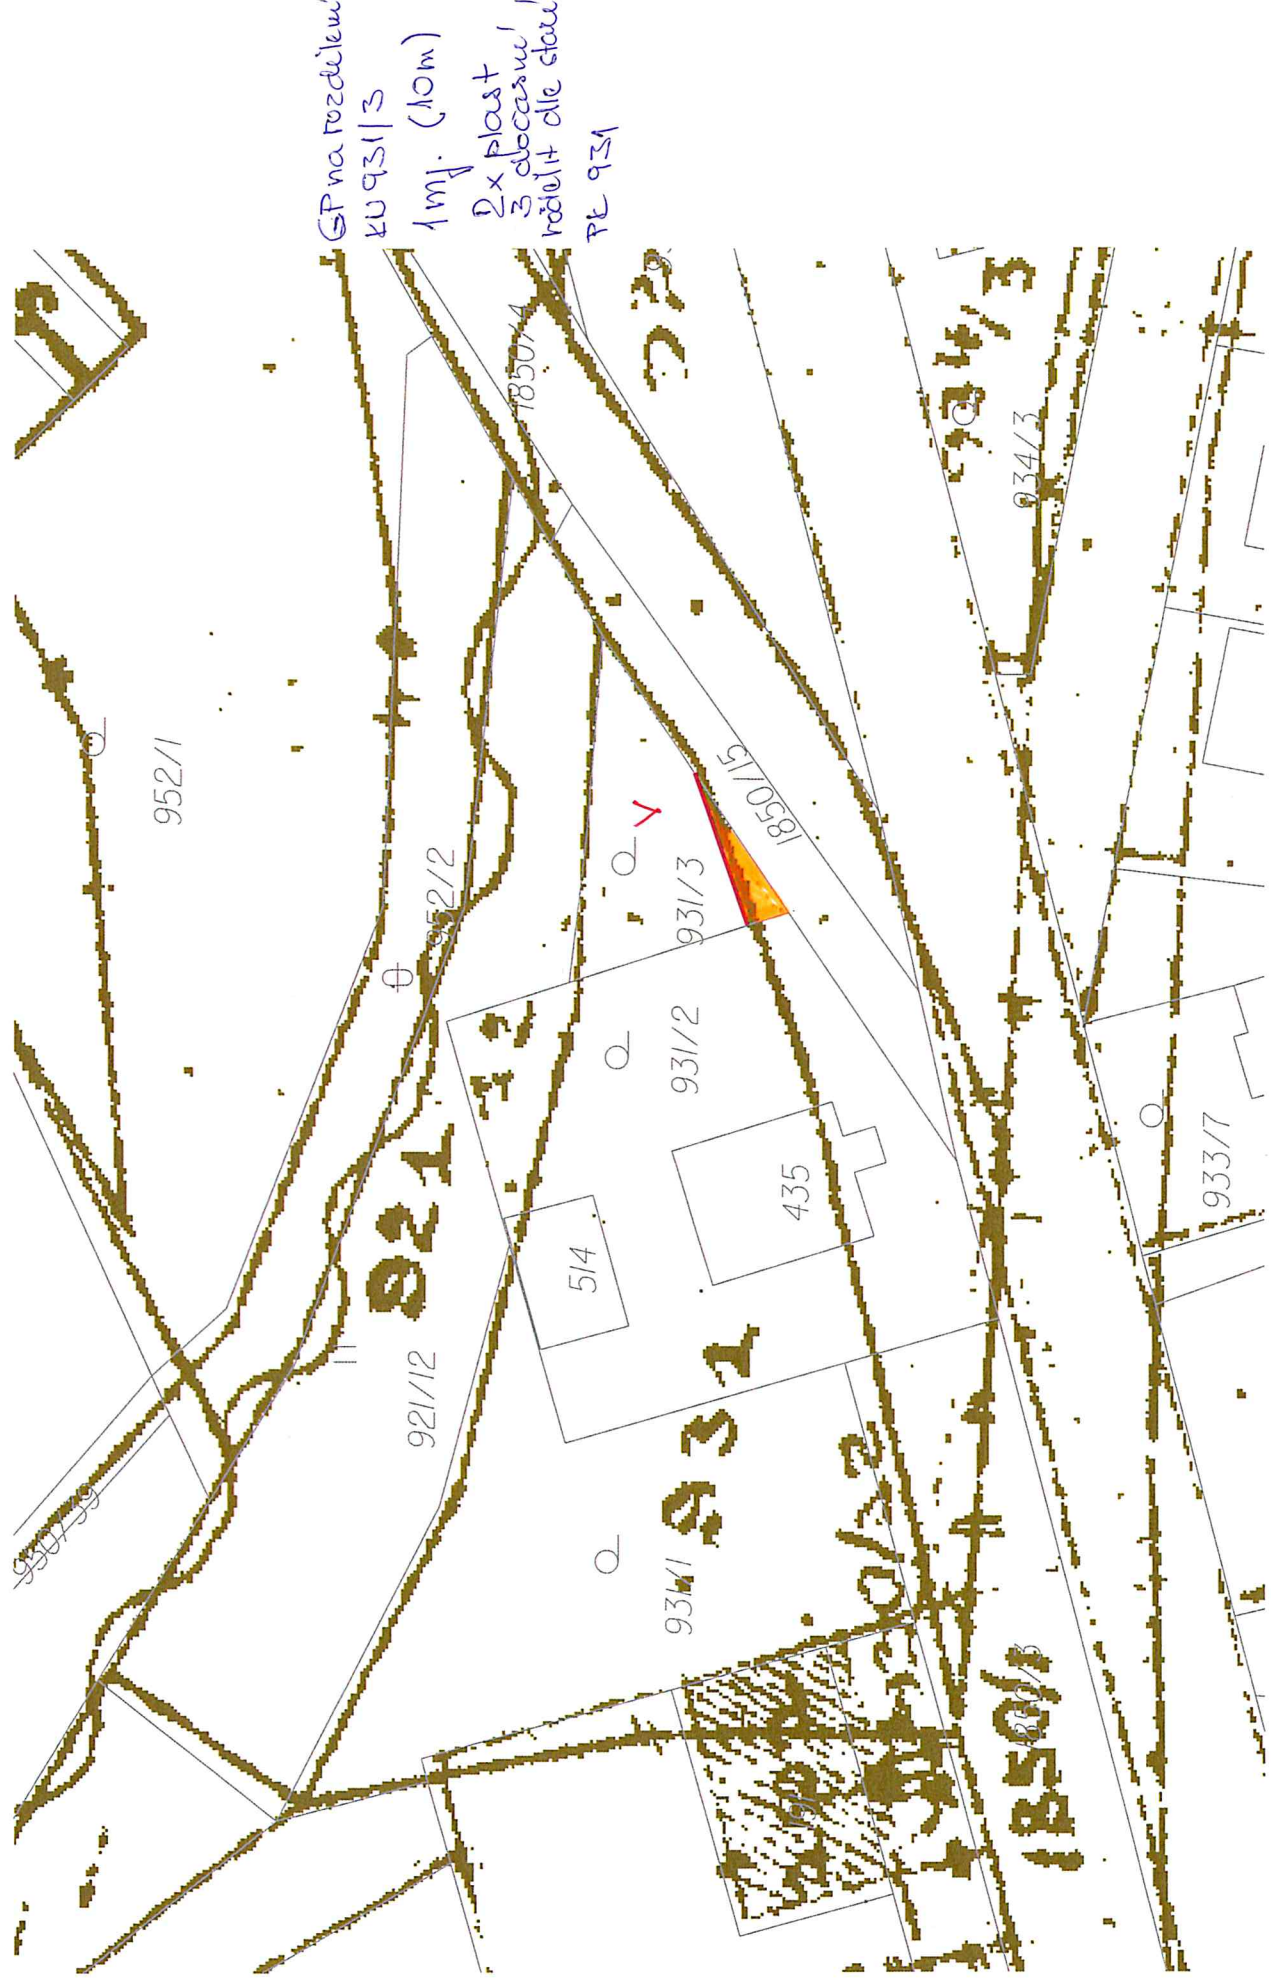

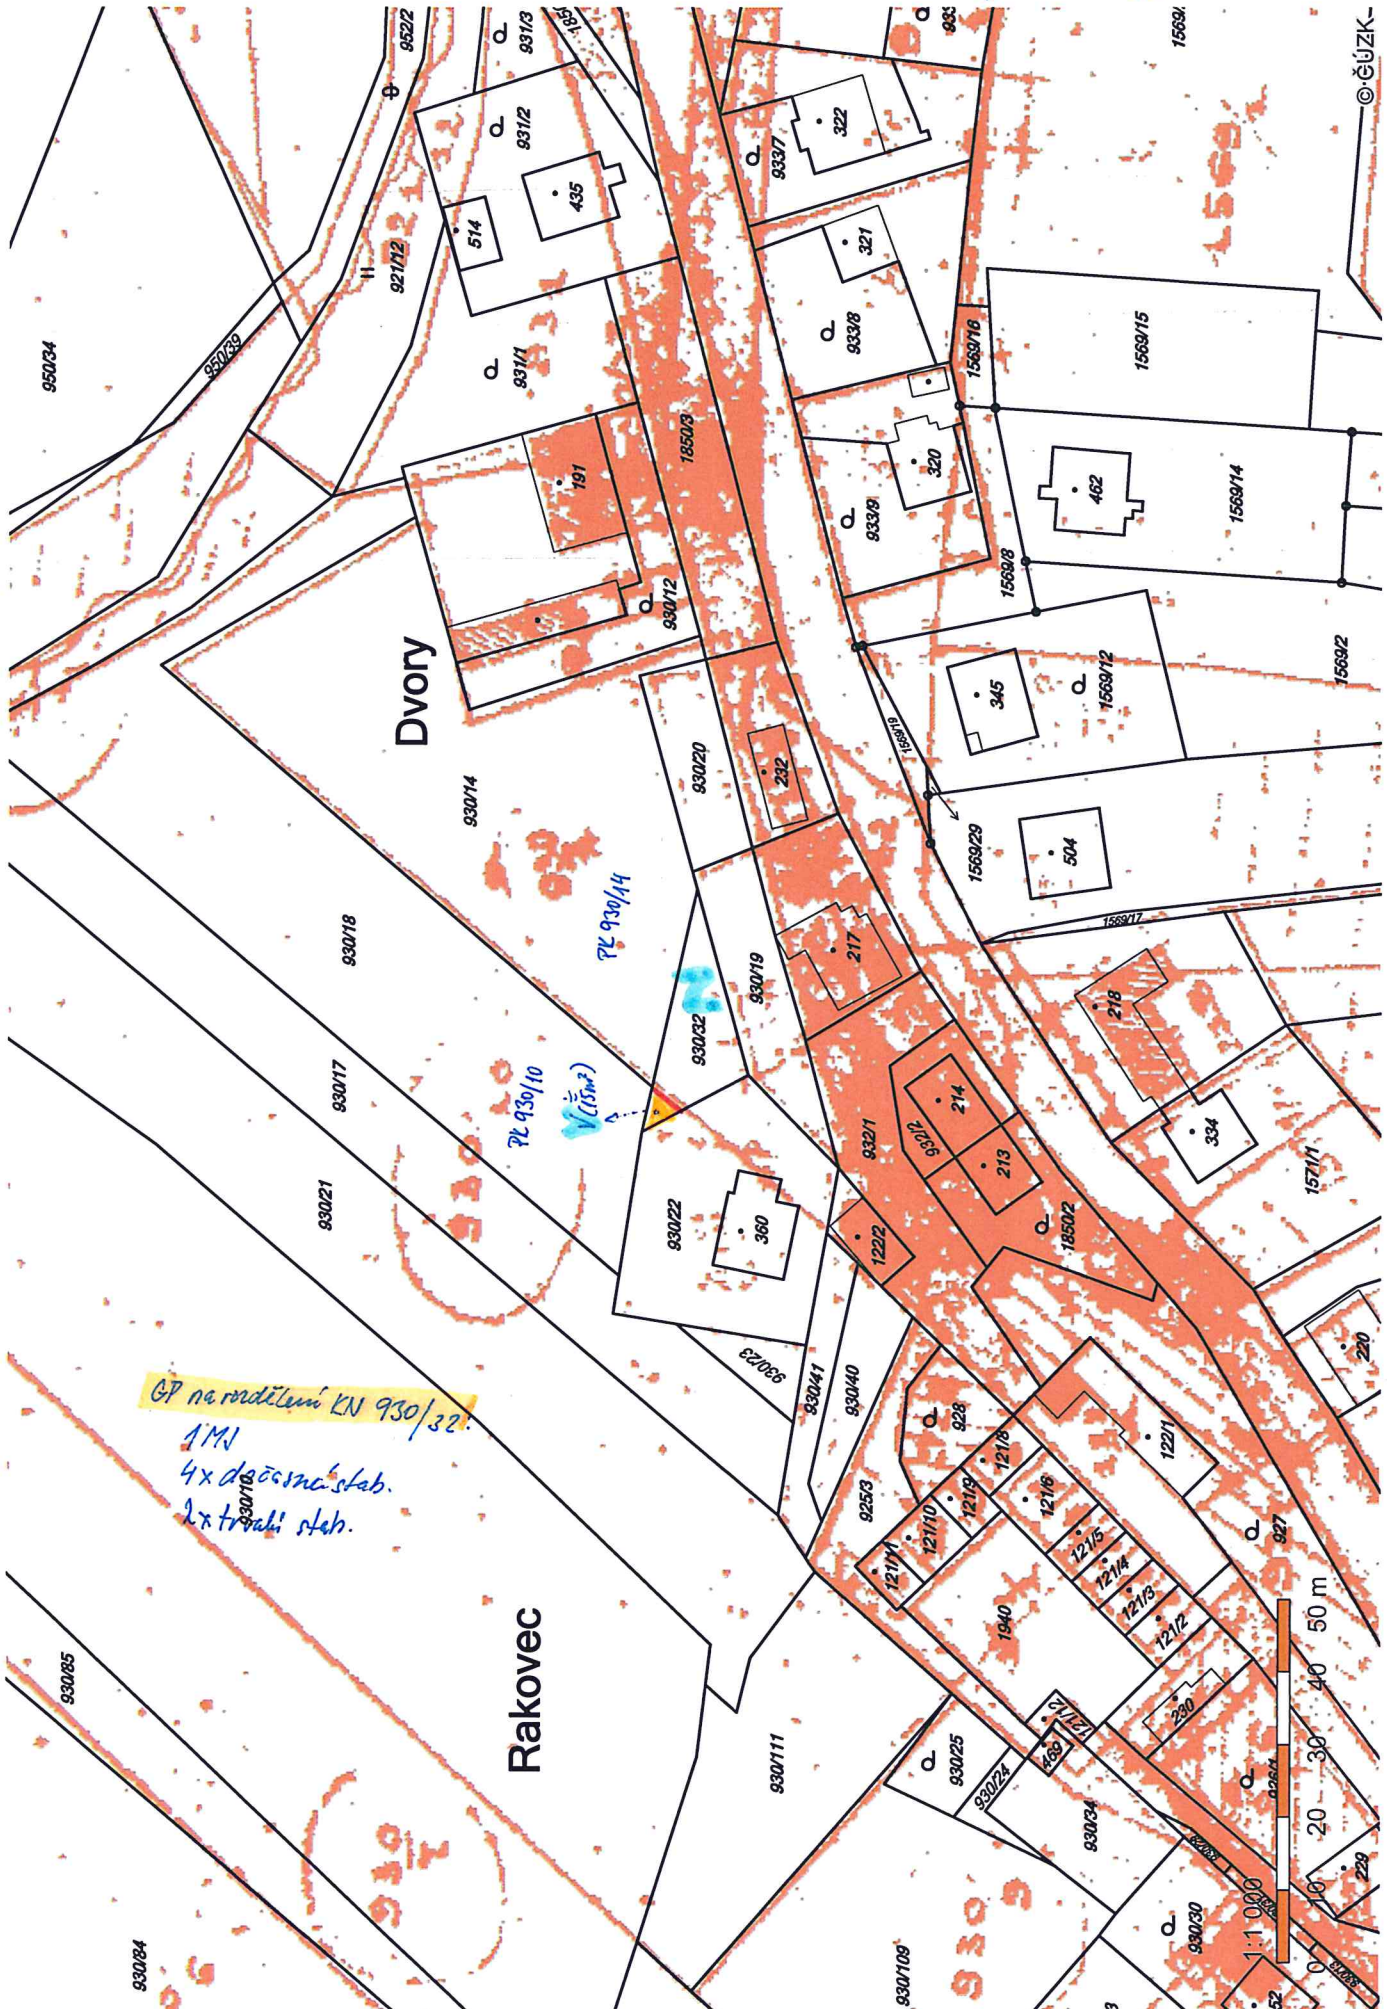

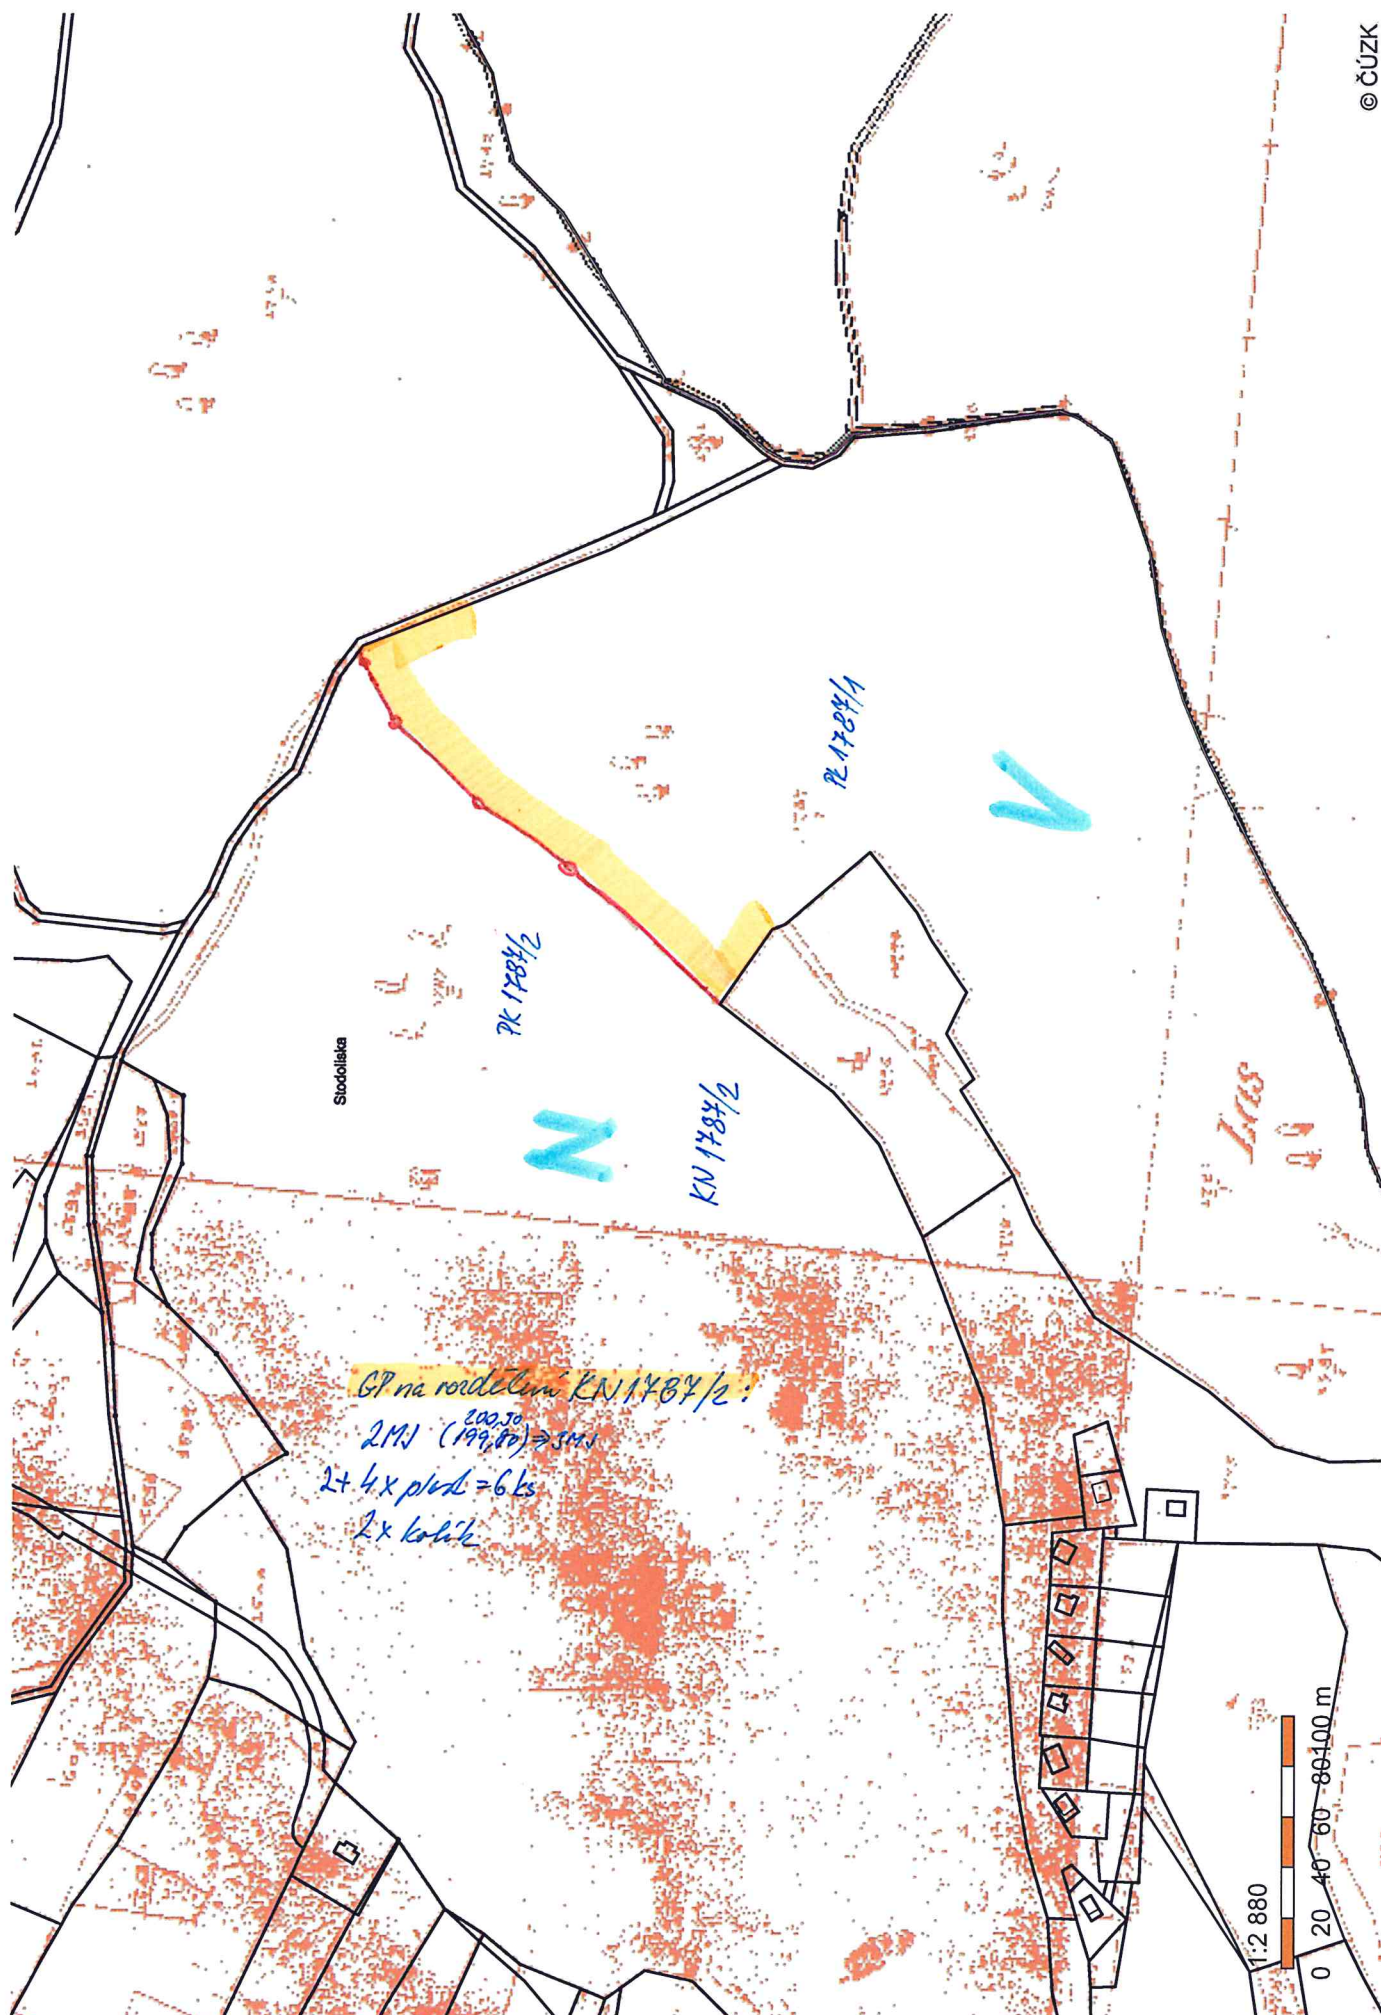

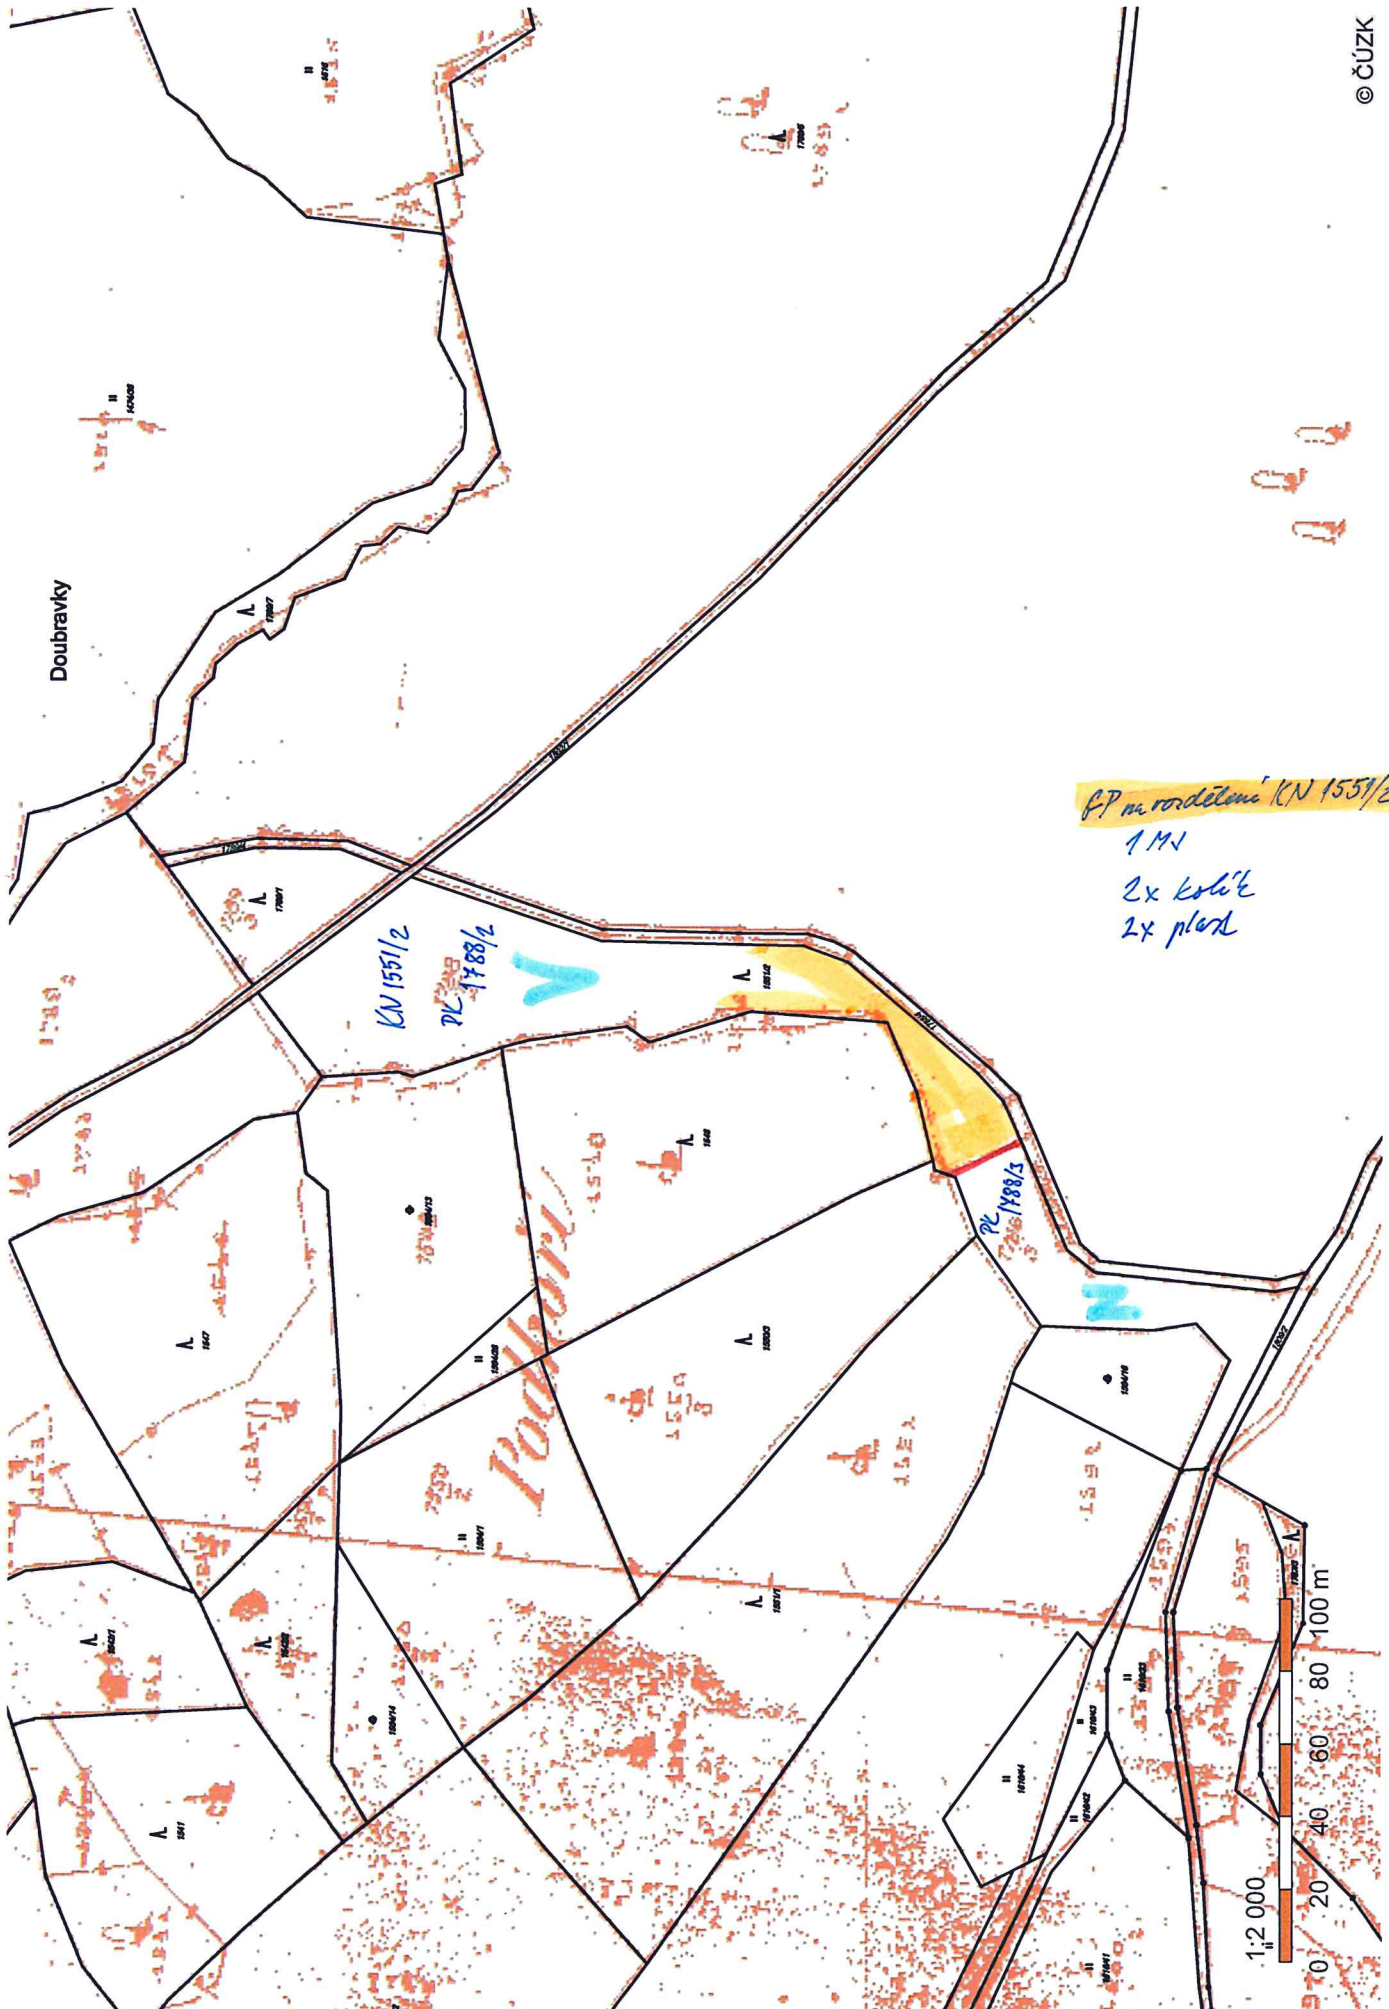


fp m. rozdělání KN 1551/2:

1 MN

2x kolář

2x plot

obr. 1 a b
1.6

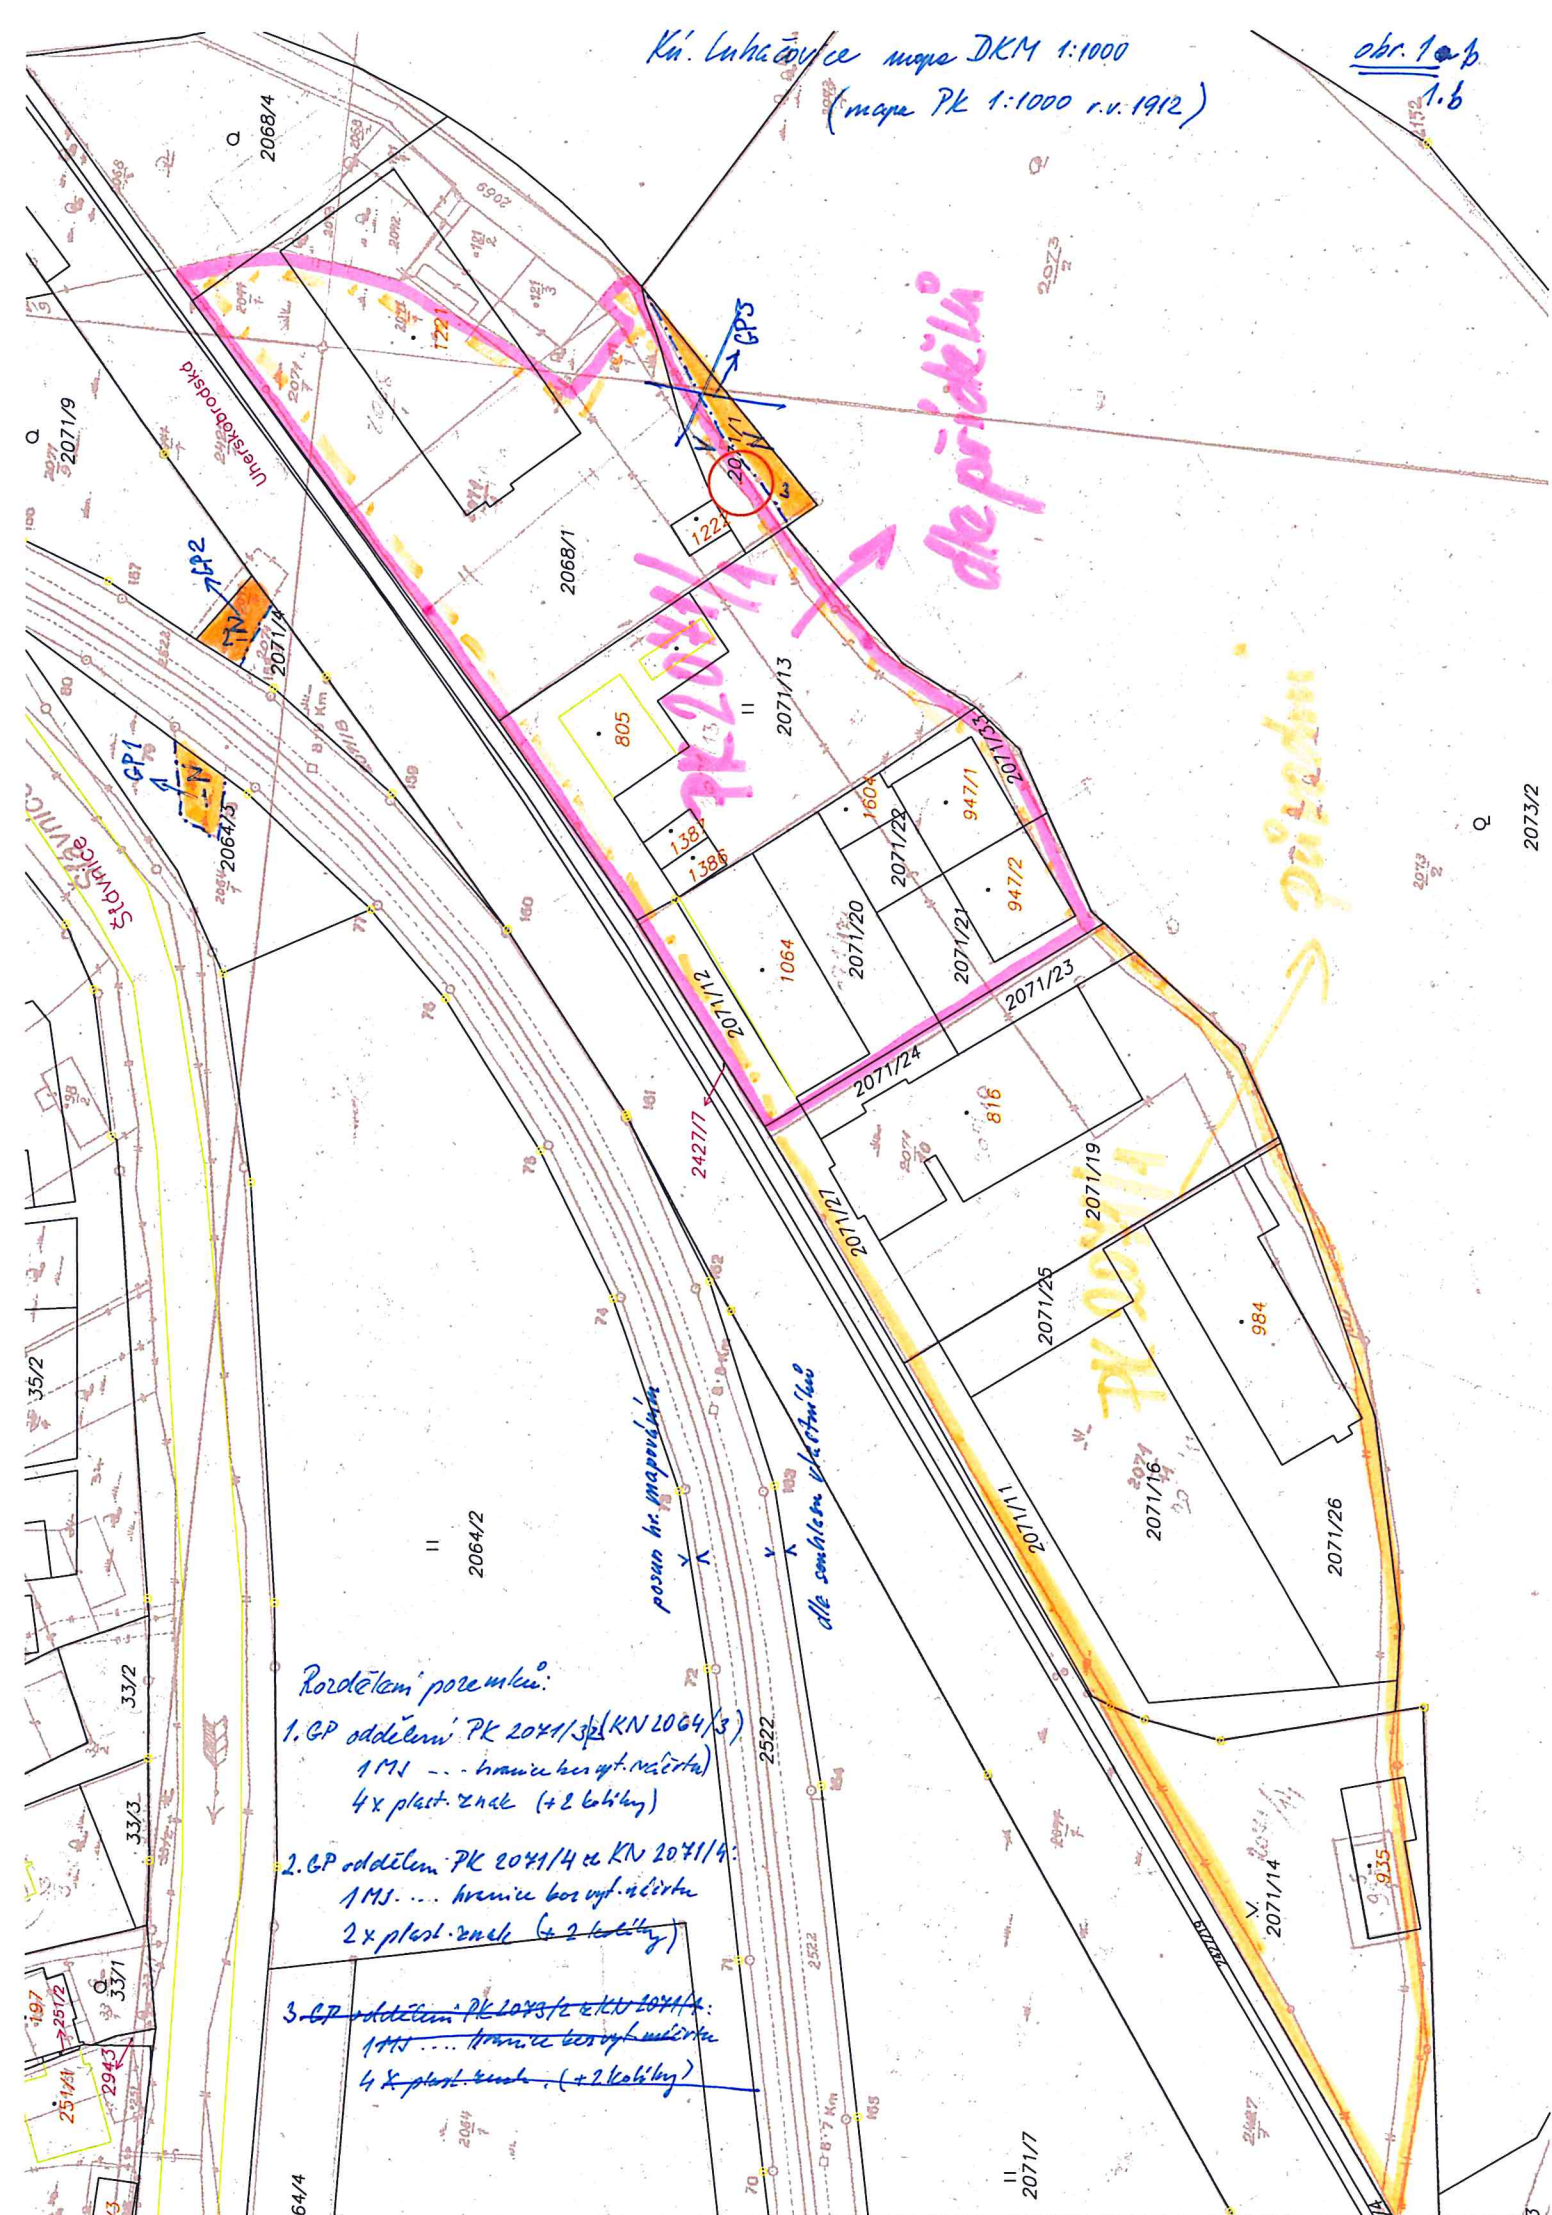

~~GPS rozdělením KN 2422/2: + str. 3~~
~~1191~~
~~3x dočasné (přechodná vyhrazení~~
~~silnice)~~

dla opłocem' nebo
zřídky

1 hr. PK

GP2

Na'inda nko 2/22

18 m²

Obr. 3

GP rodělní KN st. 1619, KN 1864/7, KN 1854/10, 1864/9 a KN 2424/2 (viz obr. 2):
2 MS
2 x plot
10 x dočerné (přelázané vpravené - silnice/hodra, parkoviště)
(k objednávkám připojit i obr. 2 - dělení stejné KN 2424/6)

BT. (1)

GP na rozdělení
KÚ POZLOVICE KV 2198/5
KÚ LUHAČOVICE KH 2443/20
KV 2443/18

LUHAČOVICE

1mj
4 ks plast
4 dočasna
POZLOVICE
1mj
3 plast
3 dočasna

