


Rekonstrukce VH sítí - Ohrazenice

Rozsah stavebních prací na pozemku p.č. 919/1, 366/1, 880/1 k.ú. Ohrazenice

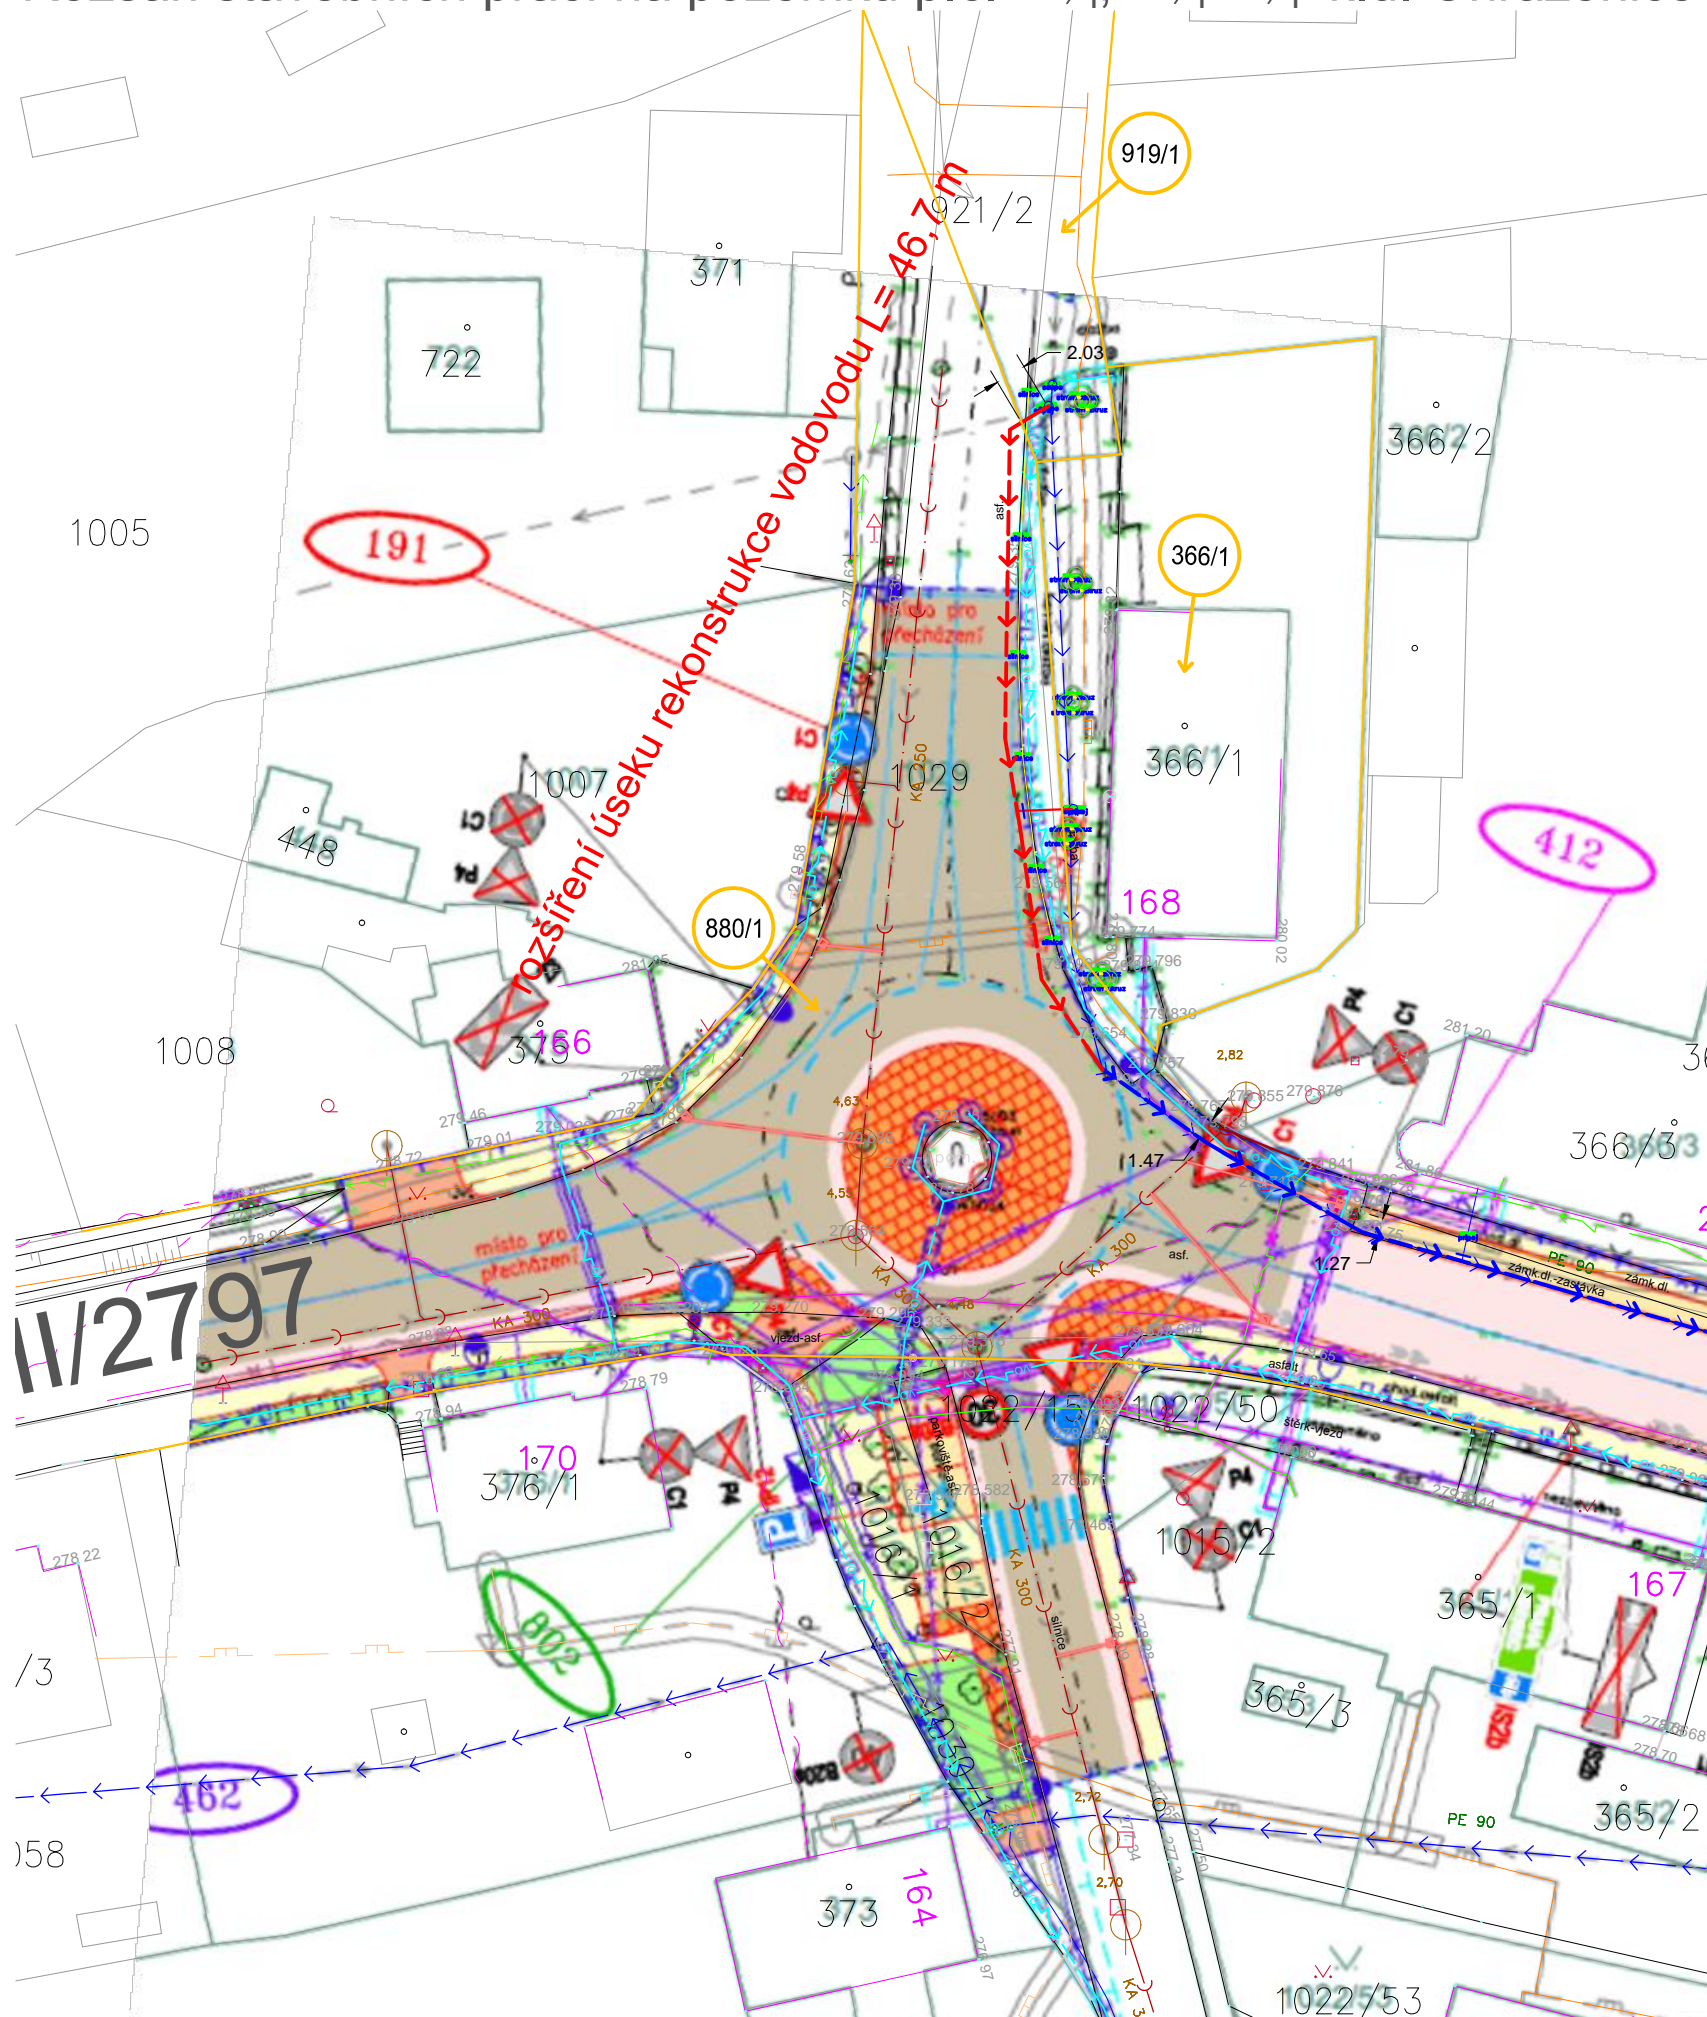

LEGENDA:

STÁVAJÍCÍ OBJEKTY :

- VODOVOD
- PŘÍPOJKA - VODOVOD
- KANALIZACE
- PŘÍPOJKA - KANALIZACE
- SDĚLOVACÍ VED.
- VEDENÍ NN
- VEDENÍ NN nadzemní
- VEDENÍ VN
- PLYNOVOD NTL
- PLYNOVOD STL

NÁVRH :

- VODOVODNÍ ŘAD
- VODOVOD - zrušení řadu
- LB 1 - km 1,0053
- LOMOVÝ BOD NA TRASE
- ODKALENÍ HYDRANTEM
- ODVZDUŠNĚNÍ HYDRANTEM
- PODZEMNÍ HYDRANT
- PŘEPOJENÍ VODOVODNÍ PŘÍPOJKY
- HRANICE DOTČENÉHO POZEMKU
- VEŘEJNÉ OSVĚTLENÍ (není součástí této PD)

POZNÁMKA:

Přepojení vodovodní přípojky je navrženo pouze orientačně. Její situační vedení bude specifikováno po dohodě s jednotlivými vlastníky objektů.
 Inženýrské sítě jsou zakresleny pouze informativně.
 Před započítím prací je nutný jejich přesný vytyčení.

Kreslil ING. IVO BRÉJCHA 	Navrhl ING. IVO BRÉJCHA 	Odp. projektant ING. ROSTISLAV KASAL Ph.D. 	Techn. kontrola ING. JAN OHLAŘ 	VODOHOSPODÁŘSKÝ ROZVOJ A VÝSTAVBA a.s. Nábřežní 4 150 56 Praha 5
Kraj LIBERECKÝ KRAJ		Obec Ohrazenice		
Investor Vodohospodářské sdružení Turnov; Antonína Dvořáka 287, 511 01 Turnov				Soubor rsd.dwg
REKONSTRUKCE VH SÍTÍ - OHRAZENICE				Formát 2 A4
				Datum 8/2016
ROZSAH STAVEBNÍCH PRACÍ NA p.č. 919/1, 366/1, 880/1 k.ú. Ohrazenice				Stupeň DSP
				Zakázka 3064/002
Měřítko M 1:500			Č. výkresu	

Tento výkres a jeho přílohy jsou duševním vlastnictvím akciové společnosti Vodohospodářský rozvoj a výstavba, a.s.