


<b>Vypracoval:</b> <b>Zodpovedný projektant:</b> <b>Identifikace investora:</b>	Michal Korda Ing. Petr Kušera <b>VMD CONNECTION spol.s r.a.</b> Nodrozní I/78/7 664 51, Slupenice IČO: 259 00 696
<b>Identifikace stavby:</b> Katastrální území: Obec: Stavební úřad: Typ stavby:	<b>Další kabel Zdanice, Lovčice, Věterov</b> Kloboucký Kloboucký Stavební úřad Zdanice komunikační vedení veřejné komunikační sítě dle zákona 127/2005 sb.
<b>Identifikace projektu:</b> Formát: Datum: Stupněn: Verze: Měřítko:	A3 01/2014 DUR 100 1:2000
<b>Identifikace výkresu:</b> Označení výkresu: Číslo výkresu:	příloha c.1 I/2

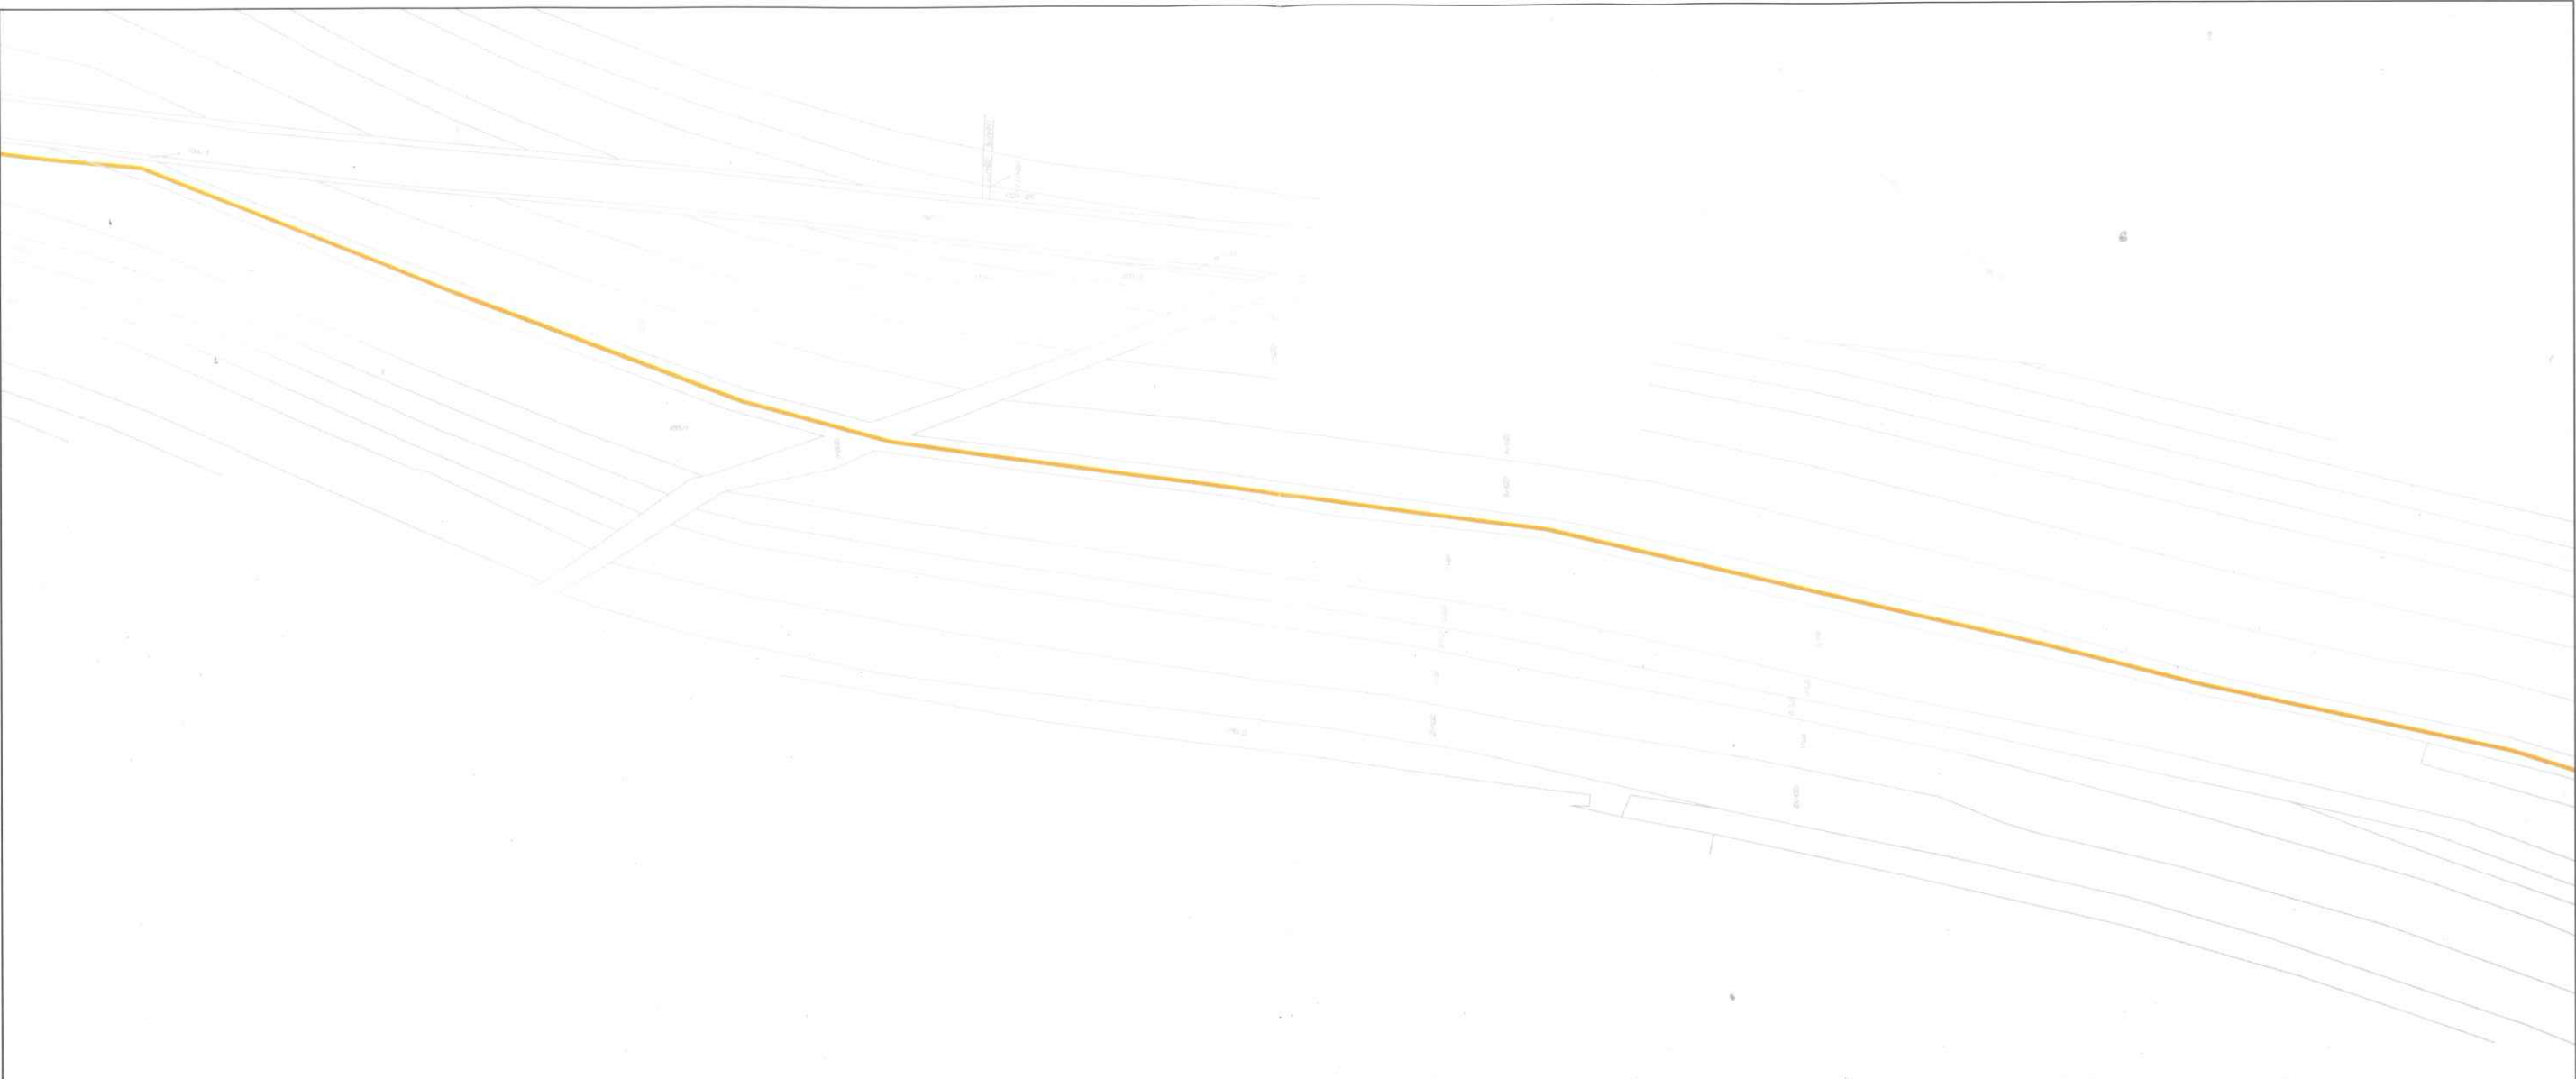

Vypracoval:	Miloslav Korda
Zodpovedný projektant:	Ing. Petr Kušera
<b>Identifikace Investora:</b>	<b>VMO CONNECTION spol.s r.á.</b> Nadrazní 1178/7 664 51, Slupenice 100 269 00 696
<b>Identifikace stavby:</b>	<b>Dalkový kabel Zdanice, Lovčice, Věterov</b>
Kadastrální území:	Klaboucký
Obec:	Klaboucký
Stavěbní úřad:	Stavěbní úřad Zdanice
Typ stavby:	komunikační vedení veřejné komunikační sítě dle zákona 127/2005 sb.
<b>Identifikace projektu:</b>	
Formát:	A3
Datum:	01/2014
Stupeň:	DUR
Verze:	100
Měřítko:	1:2000
<b>Identifikace výkresu:</b>	
Označení výkresu:	priloha c.1
Číslo výkresu:	2/2

**Ceník – od 1.7.2017**

<b>Popis věcného břemene</b>	<b>Způsob uložení věcného břemene</b>	<b>MJ</b>	<b>KČ/MJ</b>
Podzemní vedení s křížením vozovky a chodníku (vč. uzemnění)	protlak a podvrt	bm	200,-
	překop vozovky	bm	700,-
	překop chodníku	bm	100,-
Podélné uložení podzemního vedení (vč. uzemnění)	do vozovky	bm	100,-
	do chodníku	bm	60,-
Uložení podzemního vedení do pozemku bez rozlišení jeho charakteru		bm	50,-
Venkovní vedení NN		bm	80,-
Venkovní vedení VN		bm	100,-
Sloup (stožár) pro vedení NN		ks	1.000,-
Sloup (stožár) pro vedení VN		ks	2.000,-
Pilíř na pozemku		ks	500,-
Rozvodná (instalační) skříň na domě		ks	1.000,-
Sloupová trafostanice na 1 sloupu (vč. sloupu)		ks	4.000,-
Sloupová trafostanice na 2 sloupech (vč. sloupů)		ks	8.000,-
Příjezd k veřejné komunikaci (fyzická osoba)		m <sup>2</sup>	100,-
Příjezd k veřejné komunikaci (podnikající fyzická osoba)		m <sup>2</sup>	300,-
Příjezd k veřejné komunikaci (právnícká osoba)		m <sup>2</sup>	500,-

**K výše uvedené ceně za jednotlivá věcná břemena je nutné připočítat aktuální platnou sazbu DPH.**

**Minimální jednorázová úplata za zřízení věcného břemene k nemovitostem činí 1.000,- Kč + aktuální sazba DPH pro žadatele fyzické osoby a 5.000,- Kč + aktuální sazba DPH pro žadatele právnické osoby (vyjma měst a obcí).**