

## **DODATEK č. 2**

uzavřen podle zákona č. 89/2012 Sb., občanský zákoník

**Zakázkové číslo objednatele: S936/2016/063**

### **I.**

### **Smluvní strany**

**Lesy České republiky, s.p.**

IČO: 421 96 451

DIČ: CZ42196451

sídlem: Přemyslova 1106/19, Nový Hradec Králové, 500 08 Hradec Králové

zapsán v obchodním rejstříku u Krajského soudu Hradec Králové, oddíl A XII, vložka 540

statutární orgán: Ing. Daniel Szórád, Ph.D., generální ředitel

zastoupené na základě pověření dle směrnice 19/2015 Podpisový řád: Ing. Ludvíkem Řičářem,  
ředitelem Krajského ředitelství Liberec

**(dále jen „objednatel“)**

a

**SVOBODA – dopravní a inženýrské služby a.s.**

IČO: 28796578

DIČ: CZ28796578

zapsán v obchodním rejstříku u Krajského soudu v Hradci Králové, oddíl B, vl. 2934

místem podnikání: Školní 201, 549 81 Meziměstí

zastoupený: Václavem Svobodou

**(dále jen „zhotovitel“)**

Smluvní strany se dohodly na úpravě smlouvy o dílo v uvedených bodech takto:

### **I.**

### **Předmět smlouvy**

1. Výše uvedené smluvní strany uzavírají tento dodatek č. 1 ke smlouvě o dílo, kterou je sjednán závazek zhotovitele provést pro objednatele na vlastní nebezpečí a odpovědnost dílo „**LC Mordová rokle**“, evidenční číslo zakázky **S936/2016/063** a to za podmínek stanovených příslušnými

právními předpisy a technickými normami a touto smlouvou.

## II. Změny smlouvy

1. V čl. III. odst. 3 smlouvy se mění dosavadní termín provedení díla „31.10.2017“ tak, že je nahrazen novým termínem „30.11.2017“. Důvod změny: změny realizace zakázky a nepříznivé klimatické podmínky.
2. Smluvní strany se dohodly, že z důvodu změny objemu prací v průběhu výstavby mění dosavadní znění ujednání článku IV.- Cena za dílo, smlouvy o dílo a dodatku č. 1 a nahrazují jej tímto ujednáním.

<b>Cena díla dle smlouvy o dílo a dodatku č. 1 :</b>	<b>4.742.270,- Kč bez DPH</b>
<b>Cena méněprací :</b>	<b>260.550,- Kč bez DPH</b>
<b>Cena víceprací :</b>	<b>763.220,- Kč bez DPH</b>
<b>Cena díla dle Dodatku č. 2 :</b>	<b>5.244.940,- Kč bez DPH</b>

Výše uvedené změny vyplynuly z průběhu prací:

- z důvodu výskytu celoplošného odtoku vody ze svahů v km 0,800-0,950 bylo přistoupeno k výstavbě příkopu a nového propustku, z tohoto důvodu se nerealizují dlážděné brody v km 0,913 a 1,200, brod v km 0,850 bude přesunut nad drén v km 0,360
- ze stejného důvodu budou zřízeny ostatní příkopy a navazující propustky a dlážděný brod
- v km 1,200 a 1,250 budou zřízeny dva propustky z ocelové trouby DN 530 d. 6,0 m s čely z kamenné rovnaniny
- vzhledem ke změně směrového řešení za účelem zlepšení dopravní přístupnosti bylo možné zkrátit délku propustku DN 800
- stabilizace pláně vyplynula z jejích vlastností a nedostatečné únosnosti
- svah nad manipulační plochou je tvořen převážně ze skály, proto nebude provedena jeho stabilizace
- odpočet plochy geotextilie je z důvodu špatně uvedené plochy v dodatku č. 1.

Méněpráce a vícepráce jsou rozepsány v Položkovém rozpočtu, který je přílohou č.1 tohoto dodatku č.2.


## III. Závěrečná ustanovení

1. Tento dodatek č. 2 nabývá platnosti a účinnosti dnem jeho podpisu oběma smluvními stranami, přičemž ostatní ujednání smlouvy o dílo, ve znění dodatku, zůstávají nezměněna; v záležitostech, které nejsou smlouvou o dílo, ve znění dodatku, upraveny, se obě strany řídí obecně závaznými právními předpisy, zejména občanským zákoníkem.

2. Smluvní strany prohlašují, že si tento dodatek č. 2 přečetly a na důkaz správnosti a souhlasu připojují prosty omylu své vlastnoruční podpisy.
3. Smluvní strany prohlašují, že předem souhlasí s možným zpřístupněním či zveřejněním celého tohoto dodatku č. 2 v jeho plném znění.
4. Tento dodatek č. 2 je vyhotoven ve čtyřech stejnopisech, z nichž dva obdrží objednatel a dva zhotovitel

V *uziměřku* ..... dne: *31.10.2017*

**LIBERCI**  
V ..... dne: *31.10.2017*



**Za zhotovitele**  
SVARODNA - dopravní a inženýrské služby s.s.  
Školní 201, CZ - 549 81 Meziměstí  
IČ: 28798578, DIČ: CZ28798578  
tel.: +420 491 583 222  
www.svarodna-cz.cz

**Za objednatele** [07]  
Lesy České republiky, s.p.  
Královéhradecký územní úřad, Nový Hrádek Kolářská  
509 01 Hradec Králové  
IČ: 42196451, DIČ: CZ42196451  
Krápěné řemeslnictví Liberec  
Sokolův náměstí 17, Liberec 461 01, 461 01 Liberec



*31.10.2017*



**Položkový rozpočet**


Stavba : **LC Mordová rokle VÍCEPŘÁČE**  
 Objekt : **LC Mordová rokle VÍCEPŘÁČE**

P.č.	Číslo položky	Název položky	MJ	množství	cena / MJ	celkem (Kč)	hmotnost / MJ	hmotnost celk. (t)	dělmot / MJ	dělmot celk. (t)
		Průhlednost 1,5m3/2,5m 4 položky neobsahuje cenu za materiál (využití přírodního kamene) 1		6,00						
	<b>Celkem za</b>	<b>4 Vodovodné konstrukce</b>				<b>119 868,00</b>		<b>19,39680</b>		
	<b>Díl: 5</b>	<b>Komunikace</b>								
10	564 57-1111.R00	Zřízení podsypu/podkladu ze sypaniny tl. 25 cm fr.63-125mm po zhutnění 250mm (0,461t/m <sup>2</sup> ), žula	m <sup>2</sup>	4 030,72	14,00	56 430,08				
		3149,0*1,28		4 030,72						
11	SPC	Předrcený odval 63-125mm, žula	t	1 858,16	241,00	447 817,02	1,00000	1 858,16190		
		3149,0*1,28*0,461		1 858,16						
	<b>Celkem za</b>	<b>5 Komunikace</b>				<b>504 247,10</b>		<b>1 858,16190</b>		
	<b>Díl: 91</b>	<b>Doplňující práce na komunikaci</b>								
12	919 59-1121.R00	Zřízení propustku z ocelových trub do Js 70 cm	m	12,00	60,00	720,00				
		2*6,0		12,00						
13	SPC	Ocelová trouba DN 530 tl.stěny 8mm vč.dovozu, nákupu	m	12,00	689,00	8 268,00				
		2*6,0		12,00						
14	919 44-1221.R00	Čelo propustku z lom. kamene z trub DN 60 - 80 cm u propustku DN 600 (km 0,940)	kus	2,00	13 800,00	27 600,00	16,78787	33,57574		
		2		2,00						
15	592-23678	Trouba ŽB TZh-Q 600/2500	kus	3,00	4 683,50	14 050,50	2,49500	7,48500		
		3		3,00						
16	919 53-6111.R00	Obetonování trub propustku bet.vodostav. C 25/30 u propustku DN 600	m <sup>3</sup>	2,63	2 880,00	7 560,00	2,53538	6,65537		
		7,5*0,35		2,63						
	<b>Celkem za</b>	<b>91 Doplňující práce na komunikaci</b>				<b>58 198,50</b>		<b>47,71611</b>		
<b>Díl: 99</b>	<b>998 22-2011.R00</b>	<b>Staveništní přesun hmot</b>	t	1 944,81	10,00	19 448,13				
		Přesun hmot, pozemní komunikace, kryt z kamenniva		1 944,81						
		19,539+19,397+1858,161+47,716		1 944,81						
	<b>Celkem za</b>	<b>99 Staveništní přesun hmot</b>				<b>19 448,13</b>				

**Položkový rozpočet**

Stavba :	<b>LC Mordová rokle VÍCEPRÁCE</b>
Objekt :	<b>LC Mordová rokle VÍCEPRÁCE</b>

P.č.	Číslo položky	Název položky	MJ	množství	cena / MJ	celkem (Kč)	hmotnost / MJ	hmotnost celk.(t)	demhmot / MJ	demhmot celk.(t)
<b>Díl: 1</b>		<b>Zemní práce</b>								
1	174 10-0050.RA	Zásyp jam,rýh nakupované zeminy u propustků, nákup, žula položka vč nákupu, dovozu a zabudování 2*6,0*2,0*0,3 1*7,5*2,0*0,3 Hloubení nezapaž.rýh šířky do 200 cm v hornině 1-4	m3	11,70	224,00	2 620,80	1,67000	19,53900		
2	132 20-0012.RA	výkop pro základy čel 2*4,0*0,9*0,85 2*2*2,0*0,9*0,85 Svislé přemístění výkopku z hor.1-4 do 2,5 m pro základy	m3	12,24	44,00	538,56				
3	161 10-1101.R00	čel 2*2*2,0*0,9*0,85 2*4,0*0,9*0,85 Vodorovné přemístění výkopku z hor.1-4 do 10000 m	m3	12,24	18,80	230,11				
4	162 70-1105.R14	kapacita vozu 12 m3 dovoz konstrukčního materiálu vozovk z příslušného lomu 3149,0*1,28*0,25	m3	1 007,68	49,00	49 376,32				
5	122 30-2203.R00	Odkopávky pro silnice v hor. 4 do 10000 m3 příkopy (150,0+30,0)*1,0 80,0*0,4	m3	212,00	36,00	7 632,00				
6	122 30-2209.R00	Příplatek za lepivost - odkop pro silnice v hor. 4 příkopy 80,0*0,4 (150,0+30,0)*1,0	m3	212,00	5,00	1 060,00				
	<b>Celkem za</b>	<b>1 Zemní práce</b>				<b>61 457,79</b>		<b>19,53900</b>		
<b>Díl: 4</b>		<b>Vodorovné konstrukce</b>								
7	464 51-1111.R00	Pohoz z lom.kamene neupraveného tříděného z terénu propustky (min.250kg), žula na vtoku a výtoku propustků 3*(2*2,0*1,0*0,5)	m3	6,00	810,00	4 860,00	1,20000	7,20000		
8	465 51-3123.R00	Dlažba z nasb.kam. suchá nad 20 m2 bez výpl. 30 cm vč.montáže (využití místního kamene tl.min.300mm) přesun v rámci stavby (položka 008 22-2011.R00) !! položka neobsahuje cenu za materiál !! 60,0*4,0	m2	240,00	450,00	108 000,00				
9	463 21-1100.R00	Rovnanina z lom.kam. do 3 m3, 80 kg, urovnání líce čela na sucho u ocel.propustků	m3	6,00	1 168,00	7 008,00	2,03280	12,19680		



Stavba :	<b>LC Mordová rokle VÍCEPRÁCE</b>
Objekt :	<b>LC Mordová rokle VÍCEPRÁCE</b>

### REKAPITULACE STAVEBNÍCH DÍLŮ

Stavební díl	HSV	PSV	Dodávka	Montáž	HZS
1 Zemní práce	61 458	0	0	0	0
4 Vodorovné konstrukce	119 868	0	0	0	0
5 Komunikace	504 247	0	0	0	0
91 Doplňující práce na komunikaci	58 199	0	0	0	0
99 Staveništní přesun hmot	19 448	0	0	0	0
<b>CELKEM OBJEKT</b>	<b>763 220</b>	<b>0</b>	<b>0</b>	<b>0</b>	<b>0</b>

### VEDLEJŠÍ ROZPOČTOVÉ NÁKLADY

Název VRN	Kč	%	Základna	Kč
			0	0
<b>CELKEM VRN</b>				<b>0</b>





## KRYCÍ LIST ROZPOČTU

Objekt :	Název objektu : <b>LC Mordová rokle VICEPRÁCE</b>	JKSO :
Stavba :	Název stavby : <b>LC Mordová rokle VICEPRÁCE</b>	SKP :
Projektant :	Počet měrných jednotek :	0
Objednatel :	Náklady na MJ :	0
Počet listů :	Zakázkové číslo :	
Zpracovatel projektu :	Zhotovitel :	

### ROZPOČTOVÉ NÁKLADY

Rozpočtové náklady II. a III. hlavy		Vedlejší rozpočtové náklady	
Z	Dodávka celkem	0	
	Montáž celkem	0	
R	HSV celkem	763 220	
N	PSV celkem	0	
	ZRN celkem	763 220	
	HZS	0	
	RN II.a III.hlavy	763 220	Ostatní VRN <span style="float: right;">0</span>
	ZRN+VRN+HZS	763 220	VRN celkem <span style="float: right;">0</span>
Vypracoval		Za zhotovitele	Za objednatele
Datum :		Jméno : Datum : Podpis:	Jméno : Datum : Podpis :
Základ pro DPH	0 % činí :		
Základ pro DPH	15 % činí :		
DPH	15 % činí :		0,00 Kč
Základ pro DPH	21 % činí :		763 219,52 Kč
DPH	21 % činí :		160 276,00 Kč
<b>CENA ZA OBJEKT CELKEM</b>			<b>923 496,00 Kč</b>

Poznámka :

**Položkový rozpočet**


Stavba : **LC Mordová rokle MĚNĚPRÁČE**  
 Objekt : **LC Mordová rokle MĚNĚPRÁČE**

P.č.	Číslo položky	Název položky	MJ	množství	cena / MJ	celkem (Kč)	hmotnost / MJ	hmotnost celk.(t)	demhmot / MJ	demhmot celk.(t)
12	919 53-61 1. R00	Obetonování trub propustku bet. vodostav. C 25/30	m <sup>3</sup>	2,50 2,25	2 880,00	6 480,00	2,53538	5,70461		
13	592-23679	2,5*0,9 Trouba ŽB TZH-Q 800/2500	kus	2,25 1,00 1,00	3 370,00	3 370,00	2,49500	2,49500		
	<b>Celkem za</b>	<b>91 Doplnující práce na komunikaci</b>				<b>14 775,00</b>		<b>13,29508</b>		
Díl: 99		<b>Staveništní přesun hmot</b>								
14	998 22-2011. R00	Přesun hmot, pozemní komunikace, kryt z kameniva	t	511,33 511,33	10,00	5 113,28				
	<b>Celkem za</b>	<b>99 Staveništní přesun hmot</b>				<b>5 113,28</b>				

**Položkový rozpočet**

Stavba :	<b>LC Mordová rokle MĚNĚPRÁCE</b>
Objekt :	<b>LC Mordová rokle MĚNĚPRÁCE</b>

P.č.	Číslo položky	Název položky	MJ	množství	cena / MJ	celkem (Kč)	hmotnost / MJ	hmotnost celk.(t)	demhmot / MJ	demhmot celk.(t)
<b>Díl: 2</b>		<b>Základy,zvláštní zakládání</b>								
1	212 51-1111.R00	Výplň odvodňovacích trativodů lomovým kamenem drenáž pod brodem fr.125/250mm, vč.dovozu, nákupu 3*12,0*1,0*1,0	m3	36,00 36,00	453,00	16 308,00	3,08616	111,10176		
2	289 97-1212.R00	Zřízení vrstvy z geotextilie sklon do 1:5 š.do 6 m 400g/m2 414	m2	414,00 414,00	3,00	1 242,00	0,00003	0,01242		
3	289 97-0111.R00	Vrstva geotextilie Geofiltex 400g/m2 414	m2	414,00 414,00	18,00	7 452,00	0,00050	0,20700		
	<b>Celkem za</b>	<b>2 Základy,zvláštní zakládání</b>				<b>25 002,00</b>		<b>111,32118</b>		
<b>Díl: 3</b>		<b>Svislé a kompletní konstrukce</b>								
4	311 20-0001.RA	Zdivo z kamene, lícované, spárované neopracovaný kámen 60,0*1,0*1,5	m3	90,00 90,00	444,00	39 960,00	2,70569	243,51210		
	<b>Celkem za</b>	<b>3 Svislé a kompletní konstrukce</b>				<b>39 960,00</b>		<b>243,51210</b>		
<b>Díl: 4</b>		<b>Vodorovné konstrukce</b>								
5	467 51-0111.R00	Balvanitý skluz z lom.kamene, tl. vrstvy 70-120 cm obvod.kámen u brodu, žula položka vč.nákupu, dovozu, zabudování (6,0+4,0)*2*0,5 (5,0+4,0)*2*0,5	m2	19,00 10,00 9,00	1 690,00	32 110,00	2,32000	44,08000		
6	451 31-3541.R00	Podklad betonový pod dlažbu tl. od 200 do 250 mm brody (6,0*4,0)+(5,0*4,0)	m2	44,00 44,00	602,00	26 488,00	0,63125	27,77500		
7	465 51-3228.R00	Dlažba z kamene na MC,s vyspár.MCs, tl.do 25 cm brody, žula (6,0*4,0)+(5,0*4,0)	m2	44,00 44,00	1 490,00	65 560,00	0,40157	17,66908		
8	464 51-1111.R00	Pohoz z lom.kamene neupraveného tříděného z terénu brody (min.250kg), žula 4*10,0*0,5	m3	20,00 20,00	790,00	15 800,00	1,20000	24,00000		
9	451 57-1212.R00	Lože dlažby z kam. těžného hrubého tl. do 15 cm lože pod dlažbu (6,0*4,0)+(5,0*4,0)	m2	44,00 44,00	69,00	3 036,00	0,31879	14,02676		
10	464 51-1111.R00	Pohoz z lom.kamene neupraveného tříděného z terénu ochrana terénu u krajnic 16-32mm tl.100, žula (115,0+40,0+130,0+35,0+40,0)*1,0*0,1*1,15	m3	41,40 41,40	790,00	32 706,00	1,20000	49,68000		
	<b>Celkem za</b>	<b>4 Vodorovné konstrukce</b>				<b>175 700,00</b>		<b>177,23084</b>		
<b>Díl: 91</b>		<b>Doplňující práce na komunikaci</b>								
11	919 52-1111.R00	Zřízení propustku z trub betonových/ŽB DN 80 cm	m	2,50	1 970,00	4 925,00	2,03819	5,09548		



Stavba :	<b>LC Mordová rokle MĚNĚPRÁCE</b>
Objekt :	<b>LC Mordová rokle MĚNĚPRÁCE</b>

### REKAPITULACE STAVEBNÍCH DÍLŮ

Stavební díl	HSV	PSV	Dodávka	Montáž	HZS
2 Zklady,zvláštní zakládání	25 002	0	0	0	0
3 Svislé a kompletní konstrukce	39 960	0	0	0	0
4 Vodorovné konstrukce	175 700	0	0	0	0
91 Doplnující práce na komunikaci	14 775	0	0	0	0
99 Staveništní přesun hmot	5 113	0	0	0	0
<b>CELKEM OBJEKT</b>	<b>260 550</b>	<b>0</b>	<b>0</b>	<b>0</b>	<b>0</b>

### VEDLEJŠÍ ROZPOČTOVÉ NÁKLADY

Název VRN	Kč	%	Základna	Kč
			0	0
<b>CELKEM VRN</b>				<b>0</b>



## KRYCÍ LIST ROZPOČTU

Objekt :	Název objektu : <i>LC Mordová rokle MĚNĚPRÁCE</i>	JKSO :
Stavba :	Název stavby : <i>LC Mordová rokle MĚNĚPRÁCE</i>	SKP :
Projektant :	Počet měrných jednotek :	0
Objednatel :	Náklady na MJ :	0
Počet listů :	Zakázkové číslo :	
Zpracovatel projektu :	Zhotovitel :	
<b>ROZPOČTOVÉ NÁKLADY</b>		
<b>Rozpočtové náklady II. a III. hlavy</b>		<b>Vedlejší rozpočtové náklady</b>
	Dodávka celkem	0
Z	Montáž celkem	0
R	HSV celkem	260 550
N	PSV celkem	0
	ZRN celkem	260 550
	HZS	0
	RN II.a III.hlavy	260 550
	ZRN+VRN+HZS	260 550
		Ostatní VRN
		0
		VRN celkem
		0
Vypracoval	Za zhotovitele	Za objednatele
Datum :	Jméno : Datum : Podpis:	Jméno : Datum : Podpis :
Základ pro DPH	0 % činí :	
Základ pro DPH	15 % činí :	
DPH	15 % činí :	0,00 Kč
Základ pro DPH	21 % činí :	260 550,28 Kč
DPH	21 % činí :	54 716,00 Kč
<b>CENA ZA OBJEKT CELKEM</b>		<b>315 266,00 Kč</b>

Poznámka :