


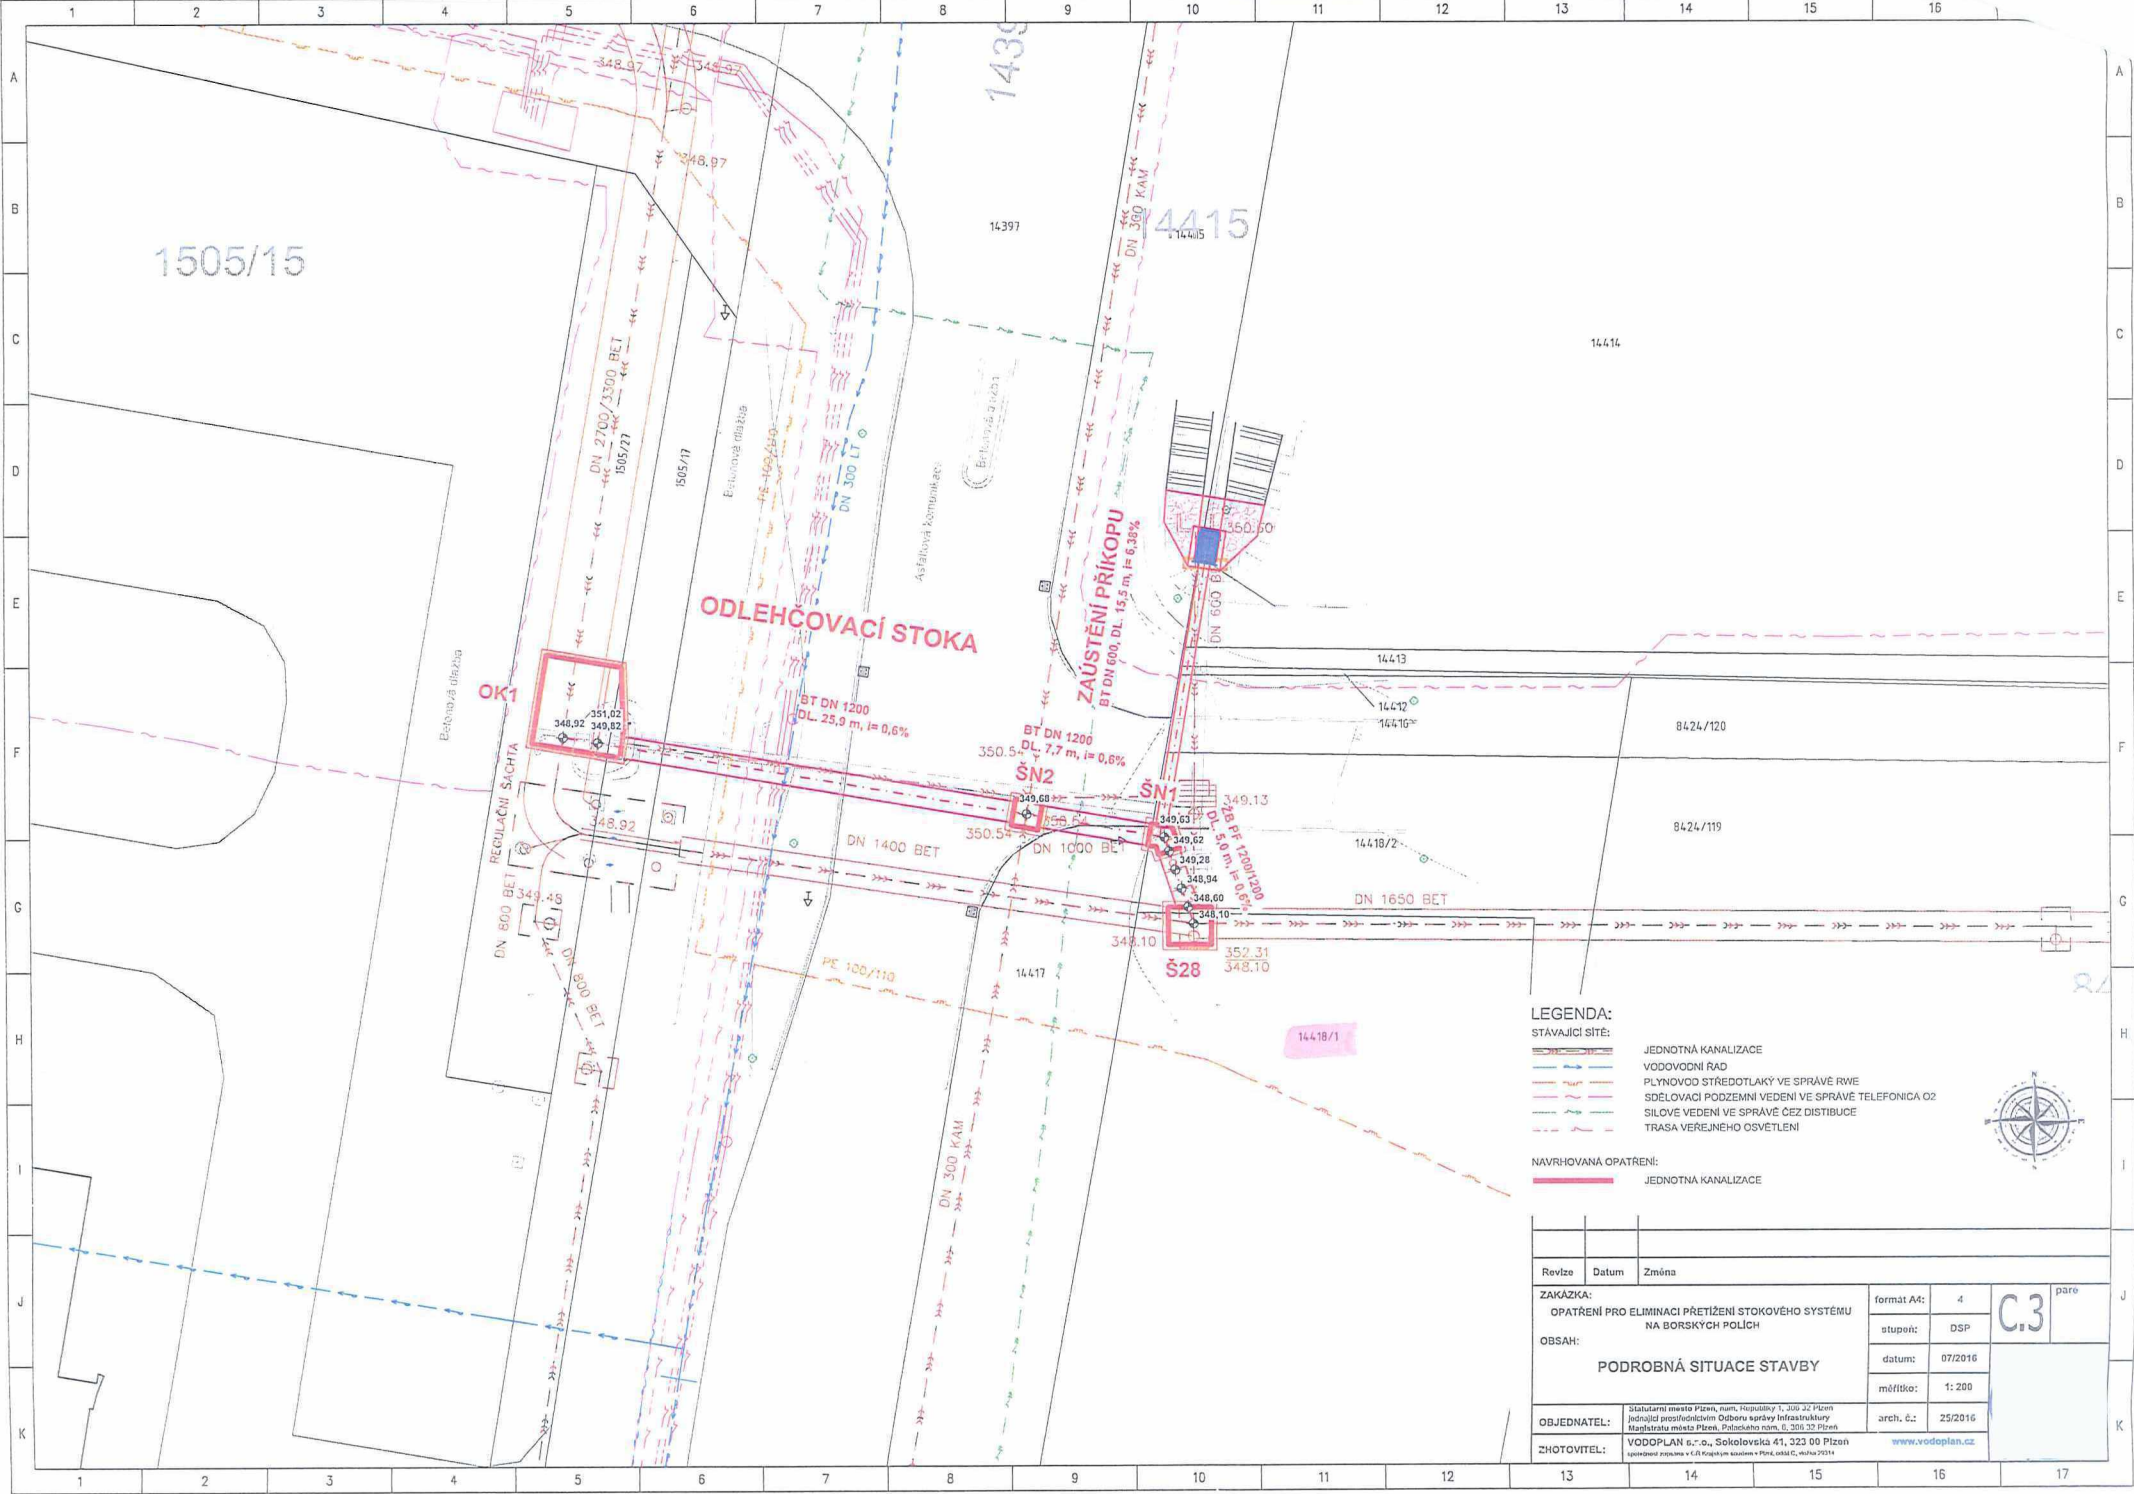

- LEGENDA:
- STAVAJÍCÍ SITE:
- JEDNOTNÁ KANALIZACE
 - VODOVODNÍ RAD
 - PLYNOVOD STŘEDOTLAKÝ VE SPRÁVĚ RWIE
 - SDĚLOVACÍ PODZEMNÍ VEDENÍ VE SPRÁVĚ TELEFONICA O2
 - SÍLOVÉ VEDENÍ VE SPRÁVĚ ČEZ DISTRIBUCE
 - TRASA VĚŘEJNEHO OSVĚTLENÍ

NAVŘHOVANÁ OPATŘENÍ:

JEDNOTNÁ KANALIZACE



Revize	Datum	Změna		
ZAKAZKA:			formát A4:	4
OPATŘENÍ PRO ELIMINACI PŘETÍŽENÍ STOKOVÉHO SYSTÉMU			stupeň:	DSP
OBSAH:			datum:	07/2016
PODROBNÁ SITUACE STAVBY			mřítko:	1:200
OBJEDNATEL:			arch. č.:	25/2016
ZHOTOVITEL:			www.vodoplan.cz	

Usnesení Rady města Plzně

Číslo RMP: 69

Datum konání RMP: 9. 2. 2017

Označení návrhu usnesení: OSI/2

č. 144

I. B e r e n a v ě d o m í

důvodovou zprávu ve věci uzavření smlouvy o právu provedení stavby na pozemku p. č. 14418/1, k. ú. Plzeň, mezi statutárním městem Plzní a Západočeskou univerzitou v Plzni, se sídlem Univerzitní 2732/8, 30100 Plzeň, IČ 49777513.

II. S c h v a l u j e

uzavření smlouvy o právu provedení stavby „Opatření pro eliminaci přetížení stokového systému na Borských polích“ na pozemku p. č. 14418/1, k. ú. Plzeň, mezi statutárním městem Plzní a Západočeskou univerzitou v Plzni, se sídlem Univerzitní 2732/8, 301 00 Plzeň, IC 49777513.

III. U k l á d á

tajemníkovi MMP

zajistit realizaci dle bodu II. tohoto usnesení.

Termín: 30. 6. 2017

Zodpovídá: Ing. Soukup, MBA

Za správnost:

V Plzni
dne: 21. 02. 2017

Martin Zrzavský
primátor města Plzně



Mgr. Martin Baxa
zástupce primátora