



Statutární město Hradec Králové,

IČ 00 268 810,

se sídlem Československé armády 408, 502 10 Hradec Králové,

zastoupené Ing. Otakarem Divíškem, primátorem města,

z plné moci Ing. Jiřím Kauckým, vedoucím majetkového odboru magistrátu města

(dále jen půjčitel)

a

Základní škola, Hradec Králové, Štefánikova 566,

IČ 62 694 987,

se sídlem Štefánikova 566, Hradec Králové, 500 11,

za kterou jedná Mgr. Roman Polda, ředitel školy

(dále jen vypůjčitel)

uzavírají níže uvedeného dne, měsíce a roku tuto

Smlouvu o výpůjčce č. 113/2006

dle ustanovení zák.40/1964 Sb., občanského zákoníku ve znění pozdějších předpisů.

I.

Půjčitel je vlastníkem:

1. budovy čp. 566 ležící na stp.č. 854/1, 854/2
2. pozemků stp.č. 854/1, 854/2, pp.č. část 367/38, 367/51, 367/47, 367/98, 367/99, 367/341, 367/340, část 367/56, 367/344, 367/343, 367/95, 367/94, 367/345, 367/346, 367/45, 367/46, část 367/58

Nemovitosti pod bodem 1 – 2 jsou zapsány u Katastrálního úřadu pro Královéhradecký kraj, katastrální pracoviště Hradec Králové na listu vlastnictví 10001 pro k.ú. Třebeš, obec Hradec Králové.

II.

Předmětem bezplatné výpůjčky jsou budovy a pozemky ve vlastnictví půjčitele uvedené v čl.I této smlouvy. Půjčitel půjčuje vypůjčiteli předmětné budovy a pozemky pro účely zabezpečení výuky a provozu základní školy se školní družinou a se školní jídelnou a pro zabezpečení činnosti mateřské školy, vše v rozsahu vyplývajícím ze zákona č. 561/2004 Sb., o předškolním, základním, středním, vyšším odborném a jiném vzdělávání (školský zákon). Předmětem výpůjčky není byt, nacházející se v objektu uvedeném v článku I.

III.

Vypůjčené budovy a pozemky může vypůjčitel užívat přiměřeně povaze a stavebnímu určení, a to pouze k účelu vymezenému v čl. II této smlouvy. Vypůjčitel prohlašuje, že je mu stav nemovitostí dobře znám, neboť je před uzavřením smlouvy užíval ke sjednanému účelu na základě jiného právního titulu. Vypůjčitel potvrzuje, že nemovitosti jsou ve stavu způsobilém k řádnému užívání podle této smlouvy.

Vypůjčitel předmětné budovy a pozemky do bezplatného užívání přijímá a zavazuje se, že je bude užívat pouze ke sjednanému účelu uvedenému v čl. II.

Vypůjčitel je povinen chránit vypůjčené nemovitosti před poškozením a zničením.

Potřebné zásahy do vzrostlé zeleně nacházející se na vypůjčených pozemcích je vypůjčitel povinen vždy konzultovat se zástupci Technických služeb Hradec Králové. Zásahy do zeleně jsou možné jen v souladu s příslušnými předpisy o ochraně přírody a krajiny.

IV.

Vypůjčitel je oprávněn, po předchozím schválení odborem školství a volnočasových aktivit dětí a mládeže Magistrátu města Hradec Králové, uzavírat podnájemní smlouvy na nebytové prostory ve vypůjčených objektech.

Příjem za tyto pronájmy bude evidován v rozpočtu školy v rámci tzv. vedlejší (doplňkové) činnosti.

Příjem z těchto pronájmů pak bude příjmem základní školy a bude zapracován do jejího rozpočtu.

V.

Smlouva se uzavírá na dobu neurčitou.

Půjčitel má právo tuto smlouvu jednostranně vypovědět bez udání důvodu. V tomto případě je výpovědní lhůta 3 měsíce.

VI.

Vypůjčitel má povinnost o věc pečovat, což především znamená povinnost udržovat věc ve stavu, v jakém mu byla předána s přihlédnutím k obvyklému opotřebení.

Vypůjčitel je povinen k běžné údržbě věci a nést sám tyto běžné udržovací náklady a drobné opravy, zejména :

a) opravy jednotlivých vrchních částí podlah, opravy podlahových krytin (do 5 m²) a jednotlivé výměny prahů a lišt,

b) opravy jednotlivých částí oken a dveří a jejich součástí a výměny zámků, kování, klik, rolet a žaluzií,

c) výměny vypínačů, zásuvek, zvonků, světelných zdrojů (žárovky, zářivkové trubice apod.) a domácích

telefonů, včetně elektrických zámků,

d) pravidelnou údržbu, čištění a servis plynových spotřebičů dle doporučení výrobce

- e) opravy vodovodních baterií a výměny sifonů
- f) opravy měničů tepla, studené a teplé vody, nevztahuje se na hlavní měřiče na patě domu
- g) malování včetně souvisejících nátěrů (po předběžném projednání se správcem)
- h) nátěry konstrukcí malého rozsahu do 5 m²
- ch)čištění žlabů, svodů, odpadního potrubí a kanalizačních přípojek
- i) oprava jednotlivých dílů oplocení nebo plotového pletiva do 15 m²
- j) kontrola a čištění komínových těles
- k) opravy a revize hasicích přístrojů a hydrantů
- m) kontrola a čištění vzduchotechnických zařízení včetně výměny filtrů
- n) údržba a úprava zeleně uvnitř oploceného prostoru školy

Za drobné opravy se dále považují opravy vodovodních výtoků, zápachových uzávěrek, odsavačů par, digestoří, mísicích baterií, sprch, ohřivačů vody, bidetů, umyvadel, van, výlevků, dřezů, splachovačů, kuchyňských sporáků, pečicích trub, vařičů, infrazářičů, kuchyňských linek, vestavěných a přistavěných skříní. U zařízení pro vytápění se za drobné opravy považují opravy kamen na tuhá paliva, plyn a elektřinu,; nepovažují se však za ně opravy radiátorů a rozvodů ústředního vytápění.

Pozn. V této smlouvě o výpůjčce nemovitostí není řešena revize elektrického ručního nářadí (jedná se o movitý majetek, který není v majetku města Hradec Králové).

Za drobné opravy se považují rovněž výměny drobných součástí předmětů uvedených shora uvedených.

Opravy nad rámec udržovacích prací uvedených shora tohoto článku, uplatňuje vypůjčitel u správce vypůjčených nemovitostí tj. Správa nemovitostí Hradec Králové p.o. (dále jen správce) **průběžně**, nejpozději však do 30.4. běžného roku pro rok následující. Mimořádnou potřebu oprav v běžném roce konzultuje vypůjčitel vždy se správcem vypůjčených nemovitostí, který rozhodne o termínu realizace. Bez jeho souhlasu není vypůjčitel oprávněn provádět žádné opravy nad rámec shora uvedených prací

Havárie uplatňuje vypůjčitel u správce vypůjčených nemovitostí okamžitě.

Požadavky na případné investice do vypůjčených nemovitostí, uplatní vypůjčitel u půjčitele prostřednictvím odboru školství a volnočasových aktivit dětí a mládeže nejpozději do 30.4. běžného roku pro rok následující.

Vypůjčitel se zavazuje provádět úklid komunikací (chodníku) uvnitř oploceného prostoru školy a vstupní portály do budov škol včetně přístupového chodníku nebo cesty.

VII.

Půjčitel nebude zajišťovat služby spojené s užíváním předmětu výpůjčky. Tyto služby si zajistí vypůjčitel sám a na vlastní náklady. Vypůjčitel je povinen zajistit nájemci bytu

nacházejícího se v objektu výpůjčky služby spojené s užíváním bytu a jednou ročně vypracovat a předat nájemci bytu vyúčtování těchto služeb.

VIII.

Výpůjčka byla schválena na jednání Rady města dne 20.6.2006 Usnesení č. 813/2006.

IX.

Tato smlouva je platná dnem jejího uzavření oběma stranami. Smlouva je vyhotovena ve 4 stejnopisech, z nichž 3 vyhotovení obdrží půjčitel a 1 vyhotovení vypůjčitel.

V Hradci Králové

Dne

13.0 - 11 - 2006




půjčitel



vypůjčitel

příloha: pláněk ZŠ, Hradec Králové, Štefánikova 566

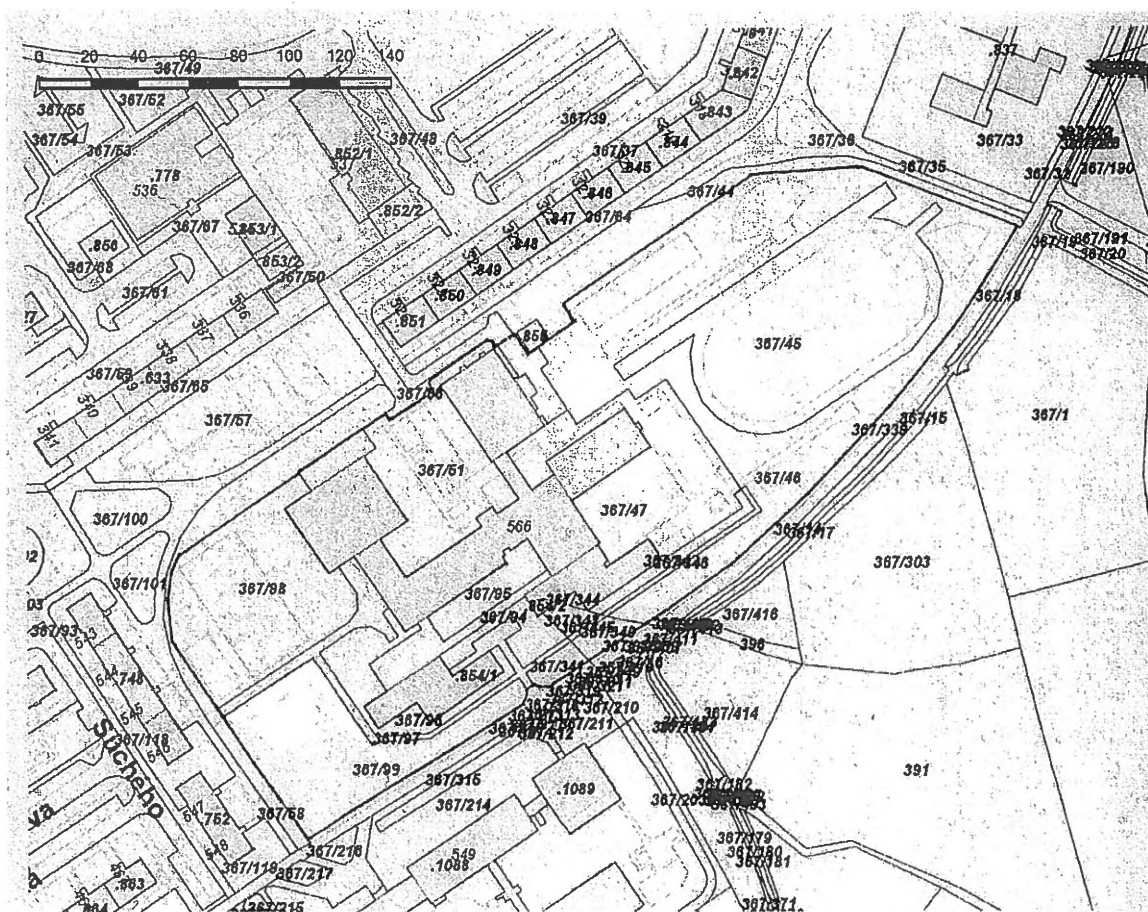

Dodatek č. 1

ke smlouvě o výpůjčce č. 113/2006 ze dne 30. 11. 2006

Statutární město Hradec Králové

IČ 00268810, DIČ CZ00268810,

se sídlem Československé armády 408, 502 00 Hradec Králové,

jednající na základě vnitřních předpisů Mgr. Ondřejem Votroubkem, vedoucím odboru správy majetku města, magistrátu města

(dále jen půjčitel)

a

Základní škola, Hradec Králové, Štefánikova 566,

IČ 62694987

se sídlem Štefánikova 566, Hradec Králové 500 11,

za kterou jedná Mgr. Roman Polda, ředitel školy

(dále jen vypůjčitel)

uzavírají níže uvedeného dne, měsíce a roku v souladu s příslušnými ustanoveními zák. č. 40/1964 Sb., občanský zákoník, ve znění pozdějších předpisů, tento dodatek č. 1 ke smlouvě o výpůjčce č. 113/2006 ze dne 30. 11. 2006 (dále jen „smlouva“):

I.

1. Smluvní strany se dohodly v souvislosti s působením Metropolitní univerzity Praha, o.p.s. v části předmětu výpůjčky, na jeho zúžení. Smluvní strany se dohodly, že z předmětu výpůjčky vymezeného v čl. I smlouvy se vyjímají:

nebytové prostory v budově čp. 566 v Pavilonu U3 v 1. a 2. patře tohoto pavilonu: posluchárny č. P1, P2, učebny č. U1, U2, a učebna U3 (původně označená jako učebna č. 273 a č. 274), kanceláře M1, M2 a kancelář nově označená jako M3 a kancelář nově označená jako pracovna pro vyučující s knihovnou M4. Zbývající uvedené učebny a místnosti byly dosud označovány jako učebny č. 251, 253, 255, 256, 257 a kabinety č. 250, 252, 254 a 258 a prostor chodby v 1. patře oddělený příčkou. Dále jsou předmětem nájmu umývárna a WC ženy, umývárna a WC muži, WC pro tělesně handicapované (původně předsíň a WC učitelů), úklidová komora, hygienická buňka, dále chodby v 1. a 2. patře pavilonu U3 a schodiště z přízemí do 1. a 2. patra pavilonu U3, to vše o celkové ploše 779 m².

2. Ostatní ujednání smlouvy zůstávají nedotčena.

II.

1. Tento dodatek je uzavřen v souladu s usnesením Rady města Hradec Králové č. RM/2011/1131 ze dne 6.9.2011.

2. Tento dodatek č. 1 je vyhotoven ve 4 stejnopisech s platností originálu, z nichž každá strana obdrží 2 stejnopisy.
3. Dodatek nabývá platnosti a účinnosti dnem podpisu obou smluvních stran.
4. Smluvní strany prohlašují, že si dodatek přečetly, s jeho obsahem souhlasí a na důkaz jejich svobodné, pravé a vážné vůle připojují své podpisy.

V Hradci Králové dne: 11 -11- 2011

V Hradci Králové dne: 10. 11. 2011




půjčitel



vypůjčitel



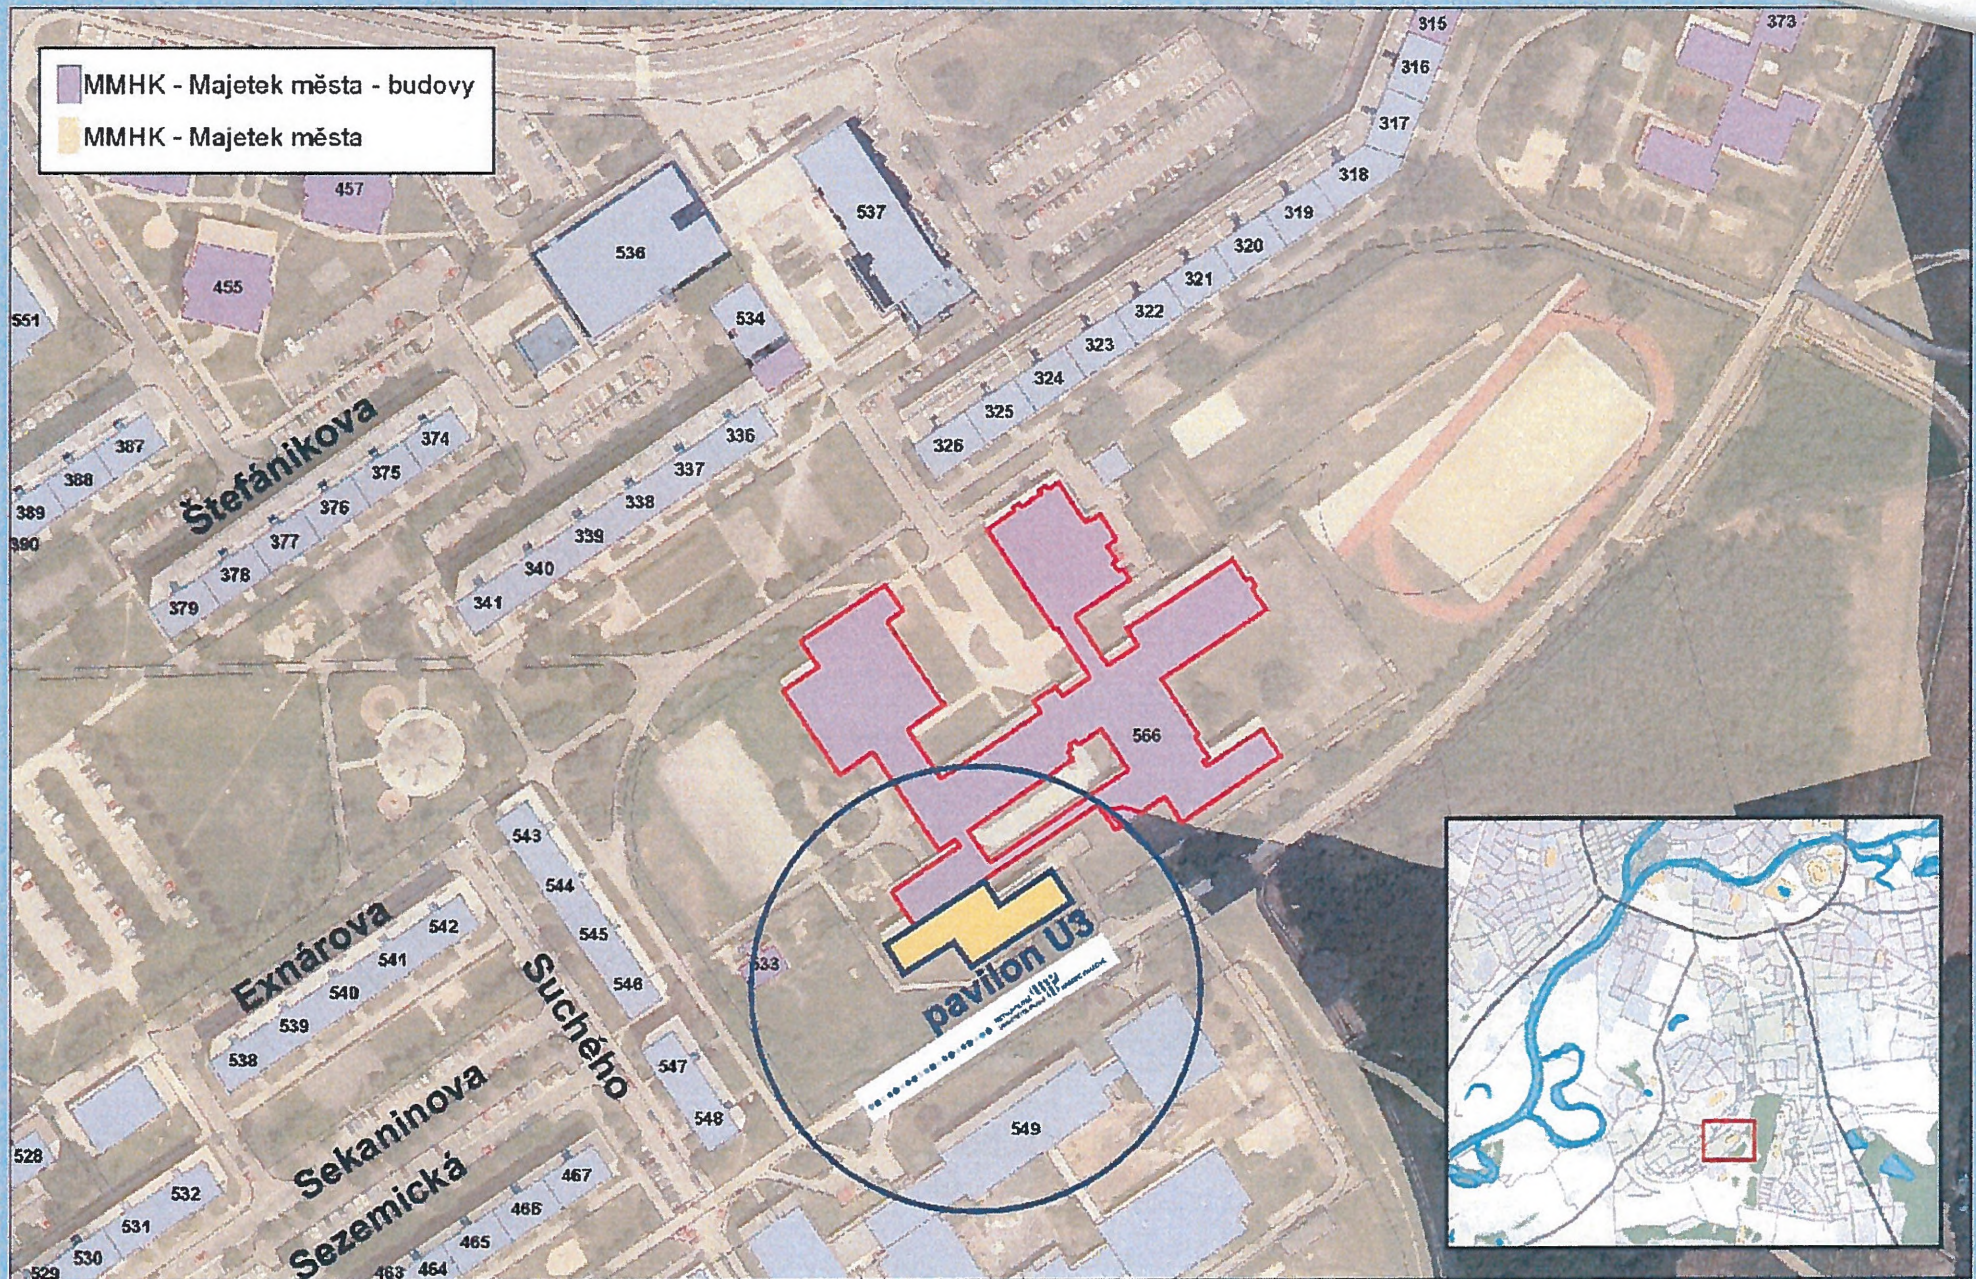



Hradec Králové - nebytové prostory ZŠ Štefánikova čp. 566

Číslo: správy a jelektr. města
Zpracoval: Ing. Schiller
včetně 25.0.2011

1:1 500



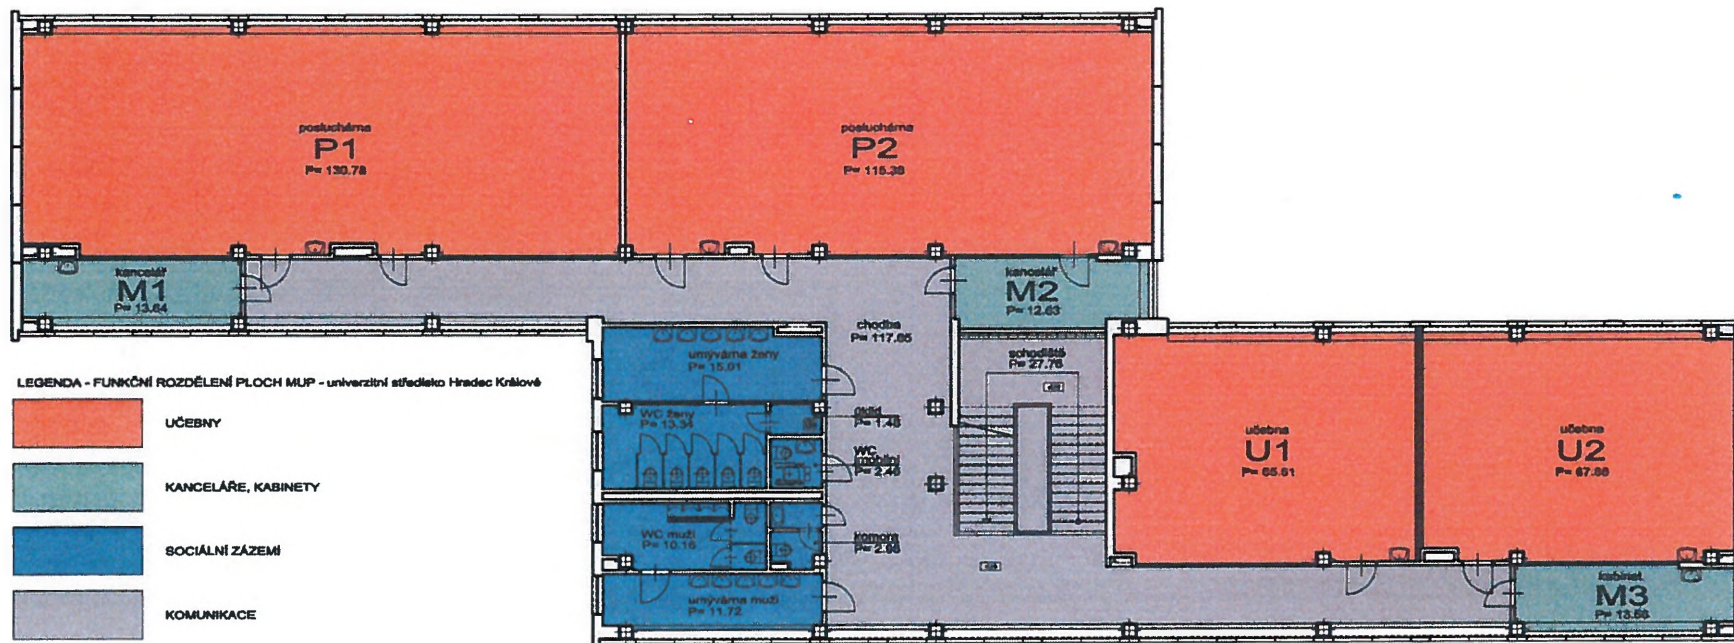

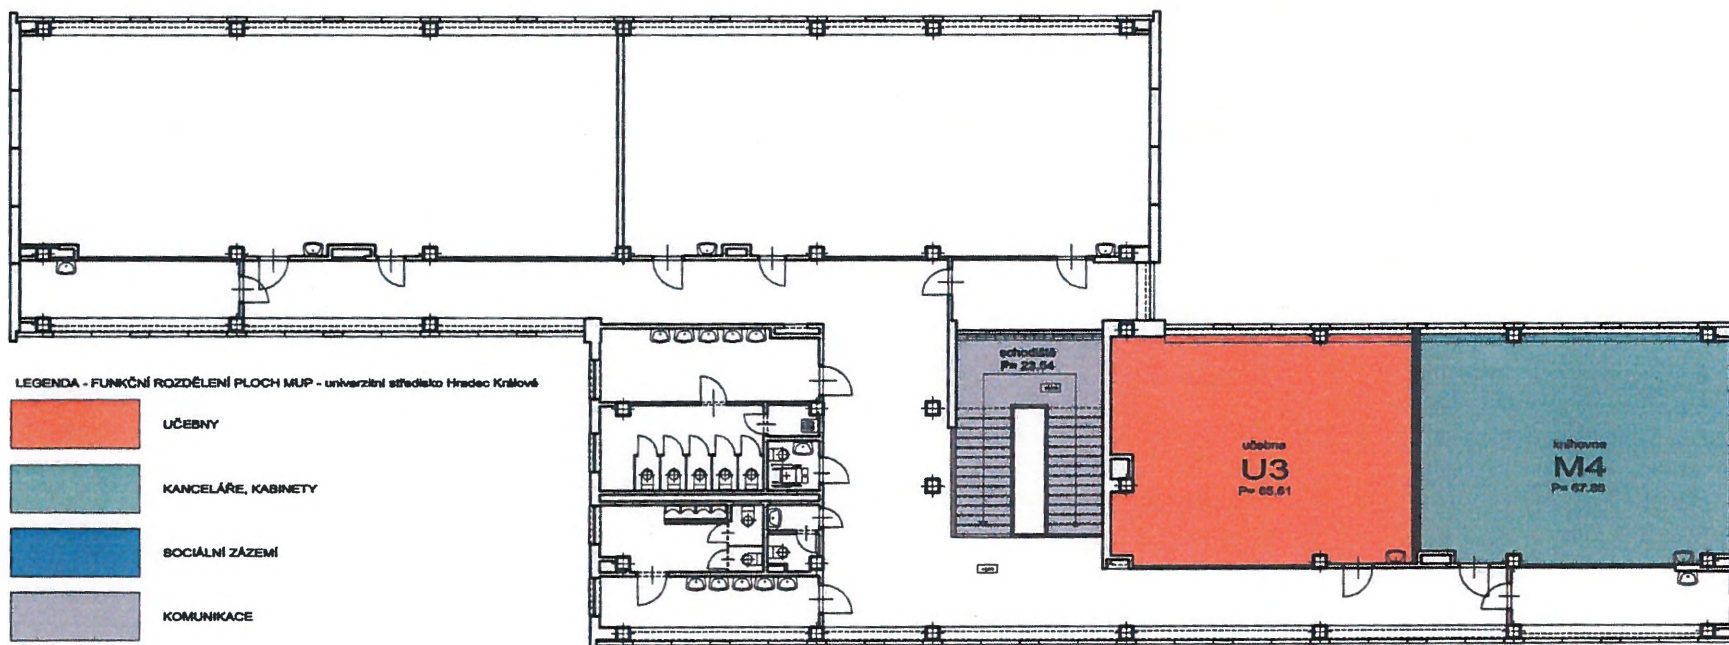

PAVILON U3 ZŠ ŠTEFÁNIKOVA - FUNKČNÍ ROZDĚLENÍ PLOCH
půdorys III. NP M 1 : 150



Dodatek č. 2

ke smlouvě o výpůjčce č. 113/2006 ze dne 30. 11. 2006

Statutární město Hradec Králové

IČ 00268810, DIČ CZ00268810,

se sídlem Československé armády 408, 502 00 Hradec Králové,

jednající na základě vnitřních předpisů Mgr. Ondřejem Votroubkem, vedoucím odboru správy majetku města, magistrátu města

(dále jen půjčitel)

a

Základní škola, Hradec Králové, Štefánikova 566,

IČ 62694987

se sídlem Štefánikova 566, Hradec Králové 500 11,

za kterou jedná Mgr. Roman Polda, ředitel školy

(dále jen vypůjčitel)

uzavírají níže uvedeného dne, měsíce a roku v souladu s příslušnými ustanoveními zák. č. 40/1964 Sb., občanský zákoník, ve znění pozdějších předpisů, tento dodatek č. 2 ke smlouvě o výpůjčce č. 113/2006 (dále jen „smlouva“), ve znění dodatku č. 1:

I.

1. Smluvní strany se dohodly v souvislosti s působením Metropolitní univerzity Praha, o.p.s. v části předmětu výpůjčky, na jeho zúžení. Smluvní strany se dohodly, že z předmětu výpůjčky vymezeného v čl. I smlouvy se vyjímají tyto nebytové prostory nacházející se v 1. nadzemním podlaží v budově čp. 566, postavené na pozemku stp. č. 854/1 a stp. č. 854/2, v Pavilonu U3:

učebna fyziky č. 235 o ploše 85,70 m² a kabinet - místnost č. 234 o ploše 20,20 m². Původní vyňatá plocha (dodatek č. 1) činí 779 m². Celková vyňatá plocha nově činí 884,90 m².

2. Ostatní ujednání smlouvy zůstávají nedotčena.

II.

1. Tento dodatek je uzavřen v souladu s usnesením Rady města Hradec Králové č. RM/2011/1211 ze dne 4.10.2011.

2. Tento dodatek č. 2 je vyhotoven ve 4 stejnopisech s platností originálu, z nichž každá strana obdrží 2 stejnopisy.
3. Dodatek nabývá platnosti a účinnosti dnem podpisu obou smluvních stran.
4. Smluvní strany prohlašují, že si dodatek přečetly, s jeho obsahem souhlasí a na důkaz jejich svobodné, pravé a vážné vůle připojují své podpisy.



V Hradci Králové dne:

2. 01. 2012

V Hradci Králové dne: 22. 12. 2011



půjčitel

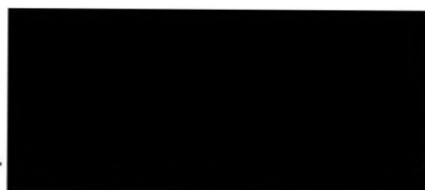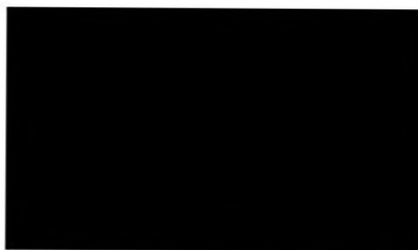

vypůjčitel



Obecní město Hradec Králové

IČ: 00268810, DIČ: CZ00268810

se sídlem Československé armády 408, 502 00 Hradec Králové
zastoupené na základě vnitřních předpisů Bc. Janem Slavíkem, pověřeným vedením odboru
správy majetku města

(dále jen „půjčitel“)

a

Základní škola, Hradec Králové, Štefánikova 566

IČ: 62694987

se sídlem Štefánikova 566, 500 11 Hradec Králové
za kterou jedná Mgr. Roman Polda, ředitel školy

(dále jen „vypůjčitel“)

uzavírají níže uvedeného dne, měsíce a roku tento

dodatek č. 3

ke smlouvě o výpůjčce č. 113/2006, ze dne 30. 11. 2006

I.

Předmět dodatku

Smluvní strany se dohodly, že se čl. IV. smlouvy o výpůjčce ruší a nově zní takto:

Vypůjčitel je oprávněn přenechat části předmětu výpůjčky - nebytové prostory, do podnájmu na základě písemné podnájemní smlouvy, a to na dobu určitou maximálně šesti měsíců (dále jen „krátkodobá podnájemní smlouva“). Vypůjčitel je oprávněn přenechat část předmětu výpůjčky - nebytové prostory, do podnájmu pouze za podmínky, že ostatní části předmětu výpůjčky postačují pro zajištění účelu, k němuž byl předmět výpůjčky vypůjčitelé do výpůjčky přenechán. K uzavření krátkodobé podnájemní smlouvy není třeba žádného dalšího souhlasu půjčitele.

Příjem z krátkodobých podnájemních smluv bude příjmem rozpočtu vypůjčitele a bude evidován v rozpočtu vypůjčitele v rámci tzv. vedlejší (doplňkové) činnosti.

Vypůjčitel je povinen zajistit, aby podnájemce předmět podnájmu vrátil vypůjčitelé ve stavu, v jakém jej od vypůjčitele převzal. Vypůjčitel není oprávněn požadovat po půjčitelé provedení oprav, které byly vyvolány přenecháním části předmětu výpůjčky do podnájmu, ani není oprávněn požadovat po půjčitelé úhradu nákladů těchto oprav, které provedl na svůj náklad vypůjčitel.

Vypůjčitel je oprávněn přenechat části předmětu výpůjčky:

- byty bez ohledu na dobu trvání podnájmu
 - nebytové prostory na dobu delší než šest měsíců
- do podnájmu pouze na základě předchozího písemného souhlasu půjčitele. Případné další podmínky takového případného přenechání do podnájmu budou stanoveny v souhlasu půjčitele.

II.
Závěrečná ustanovení

Ostatní ustanovení smlouvy o výpůjčce tímto dodatkem nedotčená zůstávají nadále v platnosti beze změn.

Uzavření tohoto dodatku bylo schváleno usnesením Rady města Hradec Králové č. RM/2014/1010 ze dne 9. 9. 2014.

Smluvní strany se dále dohodly, že ustanovení § 564, zák. č. 89/2012 Sb., občanský zákoník, se nepoužije, tzn. měnit nebo doplňovat text smlouvy a tohoto dodatku je možné pouze formou písemných dodatků podepsaných oběma smluvními stranami. Možnost měnit smlouvu jinou formou smluvní strany vylučují.

Tento dodatek nabývá platnosti dnem jeho podpisu oběma smluvními stranami a účinnosti dnem 1. 10. 2014.

Tento dodatek je vyhotoven ve třech stejnopisech, z nichž půjčitel obdrží dvě vyhotovení a vypůjčitel jedno vyhotovení.

Půjčitel:

Vypůjčitel:

V Hradci Králové dne 30. 9. 2014

V Hradci Králové dne 30. 9. 2014


.....
Bc. Jan Slávik
pověřený vedením odboru správy majetku města


.....
Mgr. Roman Polda
ředitel školy



Dodatek č. 4,

ke smlouvě o výpůjčce č. 113/2006 ze dne 30.11.2006

Smluvní strany:

1. Statutární město Hradec Králové

IČ: 00268810

DIČ: CZ00268810

Sídlo: Československé armády 408, 502 00 Hradec Králové

Zastoupené: na základě vnitřních předpisů Ing. Milanem Brokešem, vedoucím odboru správy majetku města, magistrátu města

(dále jen „půjčitel“)

a

2. Základní škola, Hradec Králové, Štefánikova 566

Zapsaná v obchodním rejstříku, vedeném Krajským soudem v Hradci Králové, oddíl Pr, vložka 1021

IČ: 62694987

Sídlo: Štefánikova 566/26, Moravské Předměstí, 500 11 Hradec Králové

Zastoupená: Mgr. Bc. Romanem Poldou, ředitelem

(dále jen „vypůjčitel“)

Smluvní strany uzavřely dne 30.11.2006 nájemní smlouvu č. 113/2006. Tato smlouva byla měněna na základě dodatků č. 1 až 3 (dále jen „smlouva“).

Smluvní strany uzavírají níže uvedeného dne, měsíce a roku tento dodatek č. 4, kterým se rozšiřuje předmět výpůjčky o stavební parcelu číslo 1419, jejíž součástí je stavební objekt č. p. 533, proto se smlouva mění takto:

Článek I.

Článek č. I. smlouvy se ruší a nově zní takto:

Půjčitel přenechává k bezplatnému užívání vypůjčiteli pozemky st.p.č. 854/1, jehož součástí je stavba č. p. 566, st.p.č. 1419, jehož součástí je stavba č.p. 533, část p.č. 367/38, p.č. 367/51, p.č. 367/47, p.č. 367/98, p.č. 367/99, p.č. 367/341, p.č. 367/340, část p.č. 367/56, p.č. 367/344, p.č. 367/343, p.č. 367/95, p.č. 367/94, p.č. 367/345, p.č. 367/346, p.č. 367/45, p.č. 367/46 a část p.č. 367/58, vše zapsáno u katastrálního úřadu pro Královéhradecký kraj, katastrální pracoviště Hradec králové na listu vlastnictví 10001 pro k.ú. Třebeš, obec Hradec Králové. Předmět výpůjčky je vyznačen na snímku mapy, který je přílohou a nedílnou součástí této smlouvy.

**Článek II.
Závěrečná ustanovení**

1. Ostatní ujednání nájemní smlouvy č. 113/2006, ve znění pozdějších dodatků, tímto dodatkem č. 4 nedotčená, zůstávají nadále v platnosti beze změny.
2. Uzavření tohoto dodatku bylo schváleno usnesením Rady města Hradec Králové č. RM/2017/98 dne 24.1.2017.
3. Dodatek č. 4 ke smlouvě je vyhotoven ve čtyřech stejnopisech s platností originálu, z nichž každá strana obdrží dvě vyhotovení.
4. Všechny smluvní strany prohlašují, že se s textem tohoto dodatku č. 4 seznámily, souhlasí s jeho zněním a na důkaz toho připojují své vlastnoruční podpisy.
5. Tento dodatek č. 4 nabývá platnosti a účinnosti dnem podpisu všemi smluvními stranami.

Příloha: snímek mapy s vyznačeným předmětem výpůjčky

V Hradci Králové dne 14. 02. 2017

V Hradci Králové dne 2. 2. 2017

.....
za půjčitel
Ing. Milan Brokes
vedoucí odboru správy majetku města

.....
za vypůjčitele
Mgr. Bc. Roman Polda
ředitel Základní školy, Hradec Králové,
Štefánikova 566



Smluvní strany:

STATUTÁRNÍ MĚSTO HRADEC KRÁLOVÉ,

IČ 00268810,

DIČ: CZ 00268810

se sídlem Československé armády 408, 502 00 Hradec Králové,
zastoupené na základě vnitřních předpisů Ing. Milanem Brokešem,
vedoucím odboru správy majetku města, magistrátu města
bankovní spojení: Komerční banka, a.s., pobočka Hradec Králové
číslo účtu: 1222-426511/0100

(dále jen „půjčitel“)

a

Základní škola, Hradec Králové, Štefánikova 566

IČ: 62694987

se sídlem: Štefánikova 566/26, Moravské Předměstí, 500 11 Hradec Králové
zastoupená Mgr. Bc. Romanem Poldou, ředitelem
zapsán v obchodním rejstříku, vedeném Krajským soudem v Hradci Králové, oddíl Pr, vložka
1021

(dále jen „vypůjčitel“)

uzavírají níže, uvedeného dne, měsíce a roku tento

**Dodatek č. 5
ke smlouvě o výpůjčce č. 113/2006
CES 2006/0431**

A)

Předmět dodatku

Smluvní strany uzavřely dne 30.11.2006 smlouvu o výpůjčce č. 113/2006, včetně dodatků č. 1 až č. 4 (dále jen „smlouva o výpůjčce“).

Smluvní strany se dohodly na následujícím znění dodatku ke smlouvě o výpůjčce:

Dle Smlouvy o výpůjčce č. 113/2006 má Vypůjčitel ve výpůjčce mimo jiné i pozemek st.p.č. 854/1, jehož součástí je stavba č.p. 566, a to v k.ú. Třebeš. Půjčitel tímto uděluje souhlas s provedením stavby, ve smyslu § 110, odst. 2, písm. a) z.č. 183/2006 Sb., o územním plánování a stavebním řádu v platném znění (dále jen „stavební zákon“), na předmětu výpůjčky – stavební úpravy a změnu užívání prostor v přízemí pavilonu prvního stupně a družin, číslo dveří 103 a 104. V uvedených místnostech budou opraveny podlahy, vybourána přička, včetně dveří. Obě místnosti budou propojeny, tzn. vybouráním otvoru do vnitřní přičky a zabudováním dveří. Bude provedena úprava elektrické instalace.

Smluvní strany se dohodly, že vypůjčitel provede stavební úpravy, opravy a změny předmětu výpůjčky výhradně na své náklady s tím, že nebude za trvání výpůjčky ani po skončení výpůjčky požadovat po půjčiteli finanční spoluúčast, ani vydání bezdůvodného obohacení při případném zhodnocení předmětu výpůjčky ani jakoukoliv jinou náhradu vynaložených nákladů. Vypůjčitel se výslovně vzdává veškerých případných nároků, uvedených v předchozí větě. Smluvní strany se dohodly, že ustanovení § 2220, odst. 1 občanského zákoníku, a to část poslední věty za středníkem (začínající slovy: „dojde-li změnou věci k jejímu zhodnocení...“), se nepoužije.

Vypůjčitel se zavazuje, že způsob realizace a provedení úprav bude probíhat v souladu se stavebním zákonem, budou respektovány další příslušné právní předpisy a veškeré práce budou provedeny v souladu s normami včetně zajištění stavebně správního řízení a vyjádření všech dotčených orgánů státní správy a dalších dotčených subjektů.

Veškeré práce budou provedeny odbornou firmou, kde je požadována zvláštní způsobilost, práce budou provedeny pracovníky s příslušným oprávněním a kvalifikací. Na použité materiály budou předložena prohlášení o shodě.

V případě úpravy elektrické instalace bude zajištěna revize.

Veškeré odpady během úprav budou neprodleně a prokazatelně likvidovány podle platných předpisů a nezávadným způsobem.

V případě ukončení smlouvy o výpůjčce přenechá vypůjčitel předmět výpůjčky včetně provedených úprav v provozuschopném stavu, pokud nebude s půjčitelem dohodnuto jinak.

Dokončení úprav bude po jejich realizaci nahlášeno správci objektu Technickým službám Hradec Králové, p. o. a bude sjednán termín prohlídky provedených prací, vypůjčitel předá správci kopie revizí a prohlášení o shodě na použité materiály.

B)

Závěrečná ustanovení

Ostatní ustanovení smlouvy o výpůjčce č. 113/2006 ve znění dodatků č. 1 až 4 tímto dodatkem č. 5 nedotčená zůstávají v platnosti v původním znění.

Dodatek č. 5 ke smlouvě o výpůjčce č. 113/2006 je sepsán ve třech vyhotoveních, z nichž půjčitel obdrží dvě vyhotovení a vypůjčitel obdrží jedno vyhotovení.

Smluvní strany se dohodly, že měnit nebo doplňovat text smlouvy je možné pouze formou písemných dodatků podepsaných oběma smluvními stranami. Možnost měnit smlouvu jinou formou smluvní strany vylučují.

Smluvní strany prohlašují, že se s textem tohoto dodatku č. 5 seznámily, souhlasí s ním a na důkaz toho připojují své vlastnoruční podpisy.

Tento dodatek č. 5 vstupuje v platnost dnem podpisu obou smluvních stran a účinnosti nabývá dnem uveřejnění v registru smluv.

Uzavření dodatku č. 5 bylo schváleno Radou města Hradec Králové dne 3.10.2017 Usnesením č. RM/2017/1086.

Smluvní strany prohlašují, že na tuto smlouvu o výpůjčce se mj. vztahuje zákon č. 340/2015 Sb., o zvláštních podmínkách účinnosti některých smluv, uveřejňování těchto smluv a o registru smluv (zákon o registru smluv), a půjčitel je dle § 2 cit. zákona subjektem, jehož smlouvy se povinně uveřejňují prostřednictvím registru smluv.

Vypůjčitel prohlašuje, že souhlasí s uveřejněním této smlouvy o výpůjčce v plném znění (včetně dodatku č. 1 až 4). Smluvní strany prohlašují, že smlouva o výpůjčce neobsahuje žádná obchodní tajemství a vypůjčitel souhlasí s uveřejněním smlouvy o výpůjčce (vč. metadat) bez stanovení jakýchkoliv dalších podmínek.

Dle § 5 odst. 5 zákona č. 340/2015 Sb., zákon o registru smluv, je k řádnému uveřejnění smlouvy třeba, aby byla uveřejněna způsobem tam stanoveným, a to včetně vyplnění metadat. Smluvní strany se dohodly, že uveřejní metadata v níže uvedeném rozsahu a prohlašují, že uvedený rozsah metadat:

Identifikace smluvních stran:

Půjčitel: Statutární město Hradec Králové
Sídlo: Československé armády 408, 502 00 Hradec Králové
IČ: 00268810
ID: bebb2in

Vypůjčitel: Základní škola, Hradec Králové, Štefánikova 566
Sídlo: Štefánikova 566/26, Moravské Předměstí, 500 11 Hradec Králové
IČ: 62694987
ID: qvwmmn8

Vymezení předmětu smlouvy:


smlouva o výpůjčce – výpůjčka budov a pozemků v k. ú. Třebeš – právo provést stavbu, stavební úpravy a změna užívání

cena: 98.206.246,90 Kč bez DPH

datum uzavření dodatku č. 5: datum podpisu dodatku poslední smluvní stranou

považuji za správný, úplný a v tomto znění plně odpovídající a vyhovující požadavkům zákona o registru smluv.

V Hradci Králové dne: 8 - 11 - 2017

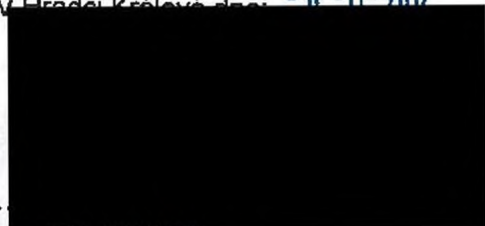

za půjčitele
Ing. Milan Brokeš
vedoucí odboru správy majetku města

V Hradci Králové dne: 25 - 10 - 2017



za vypůjčitele
Mgr. Bc. Roman Polda
ředitel

