Příloha č.1 A2

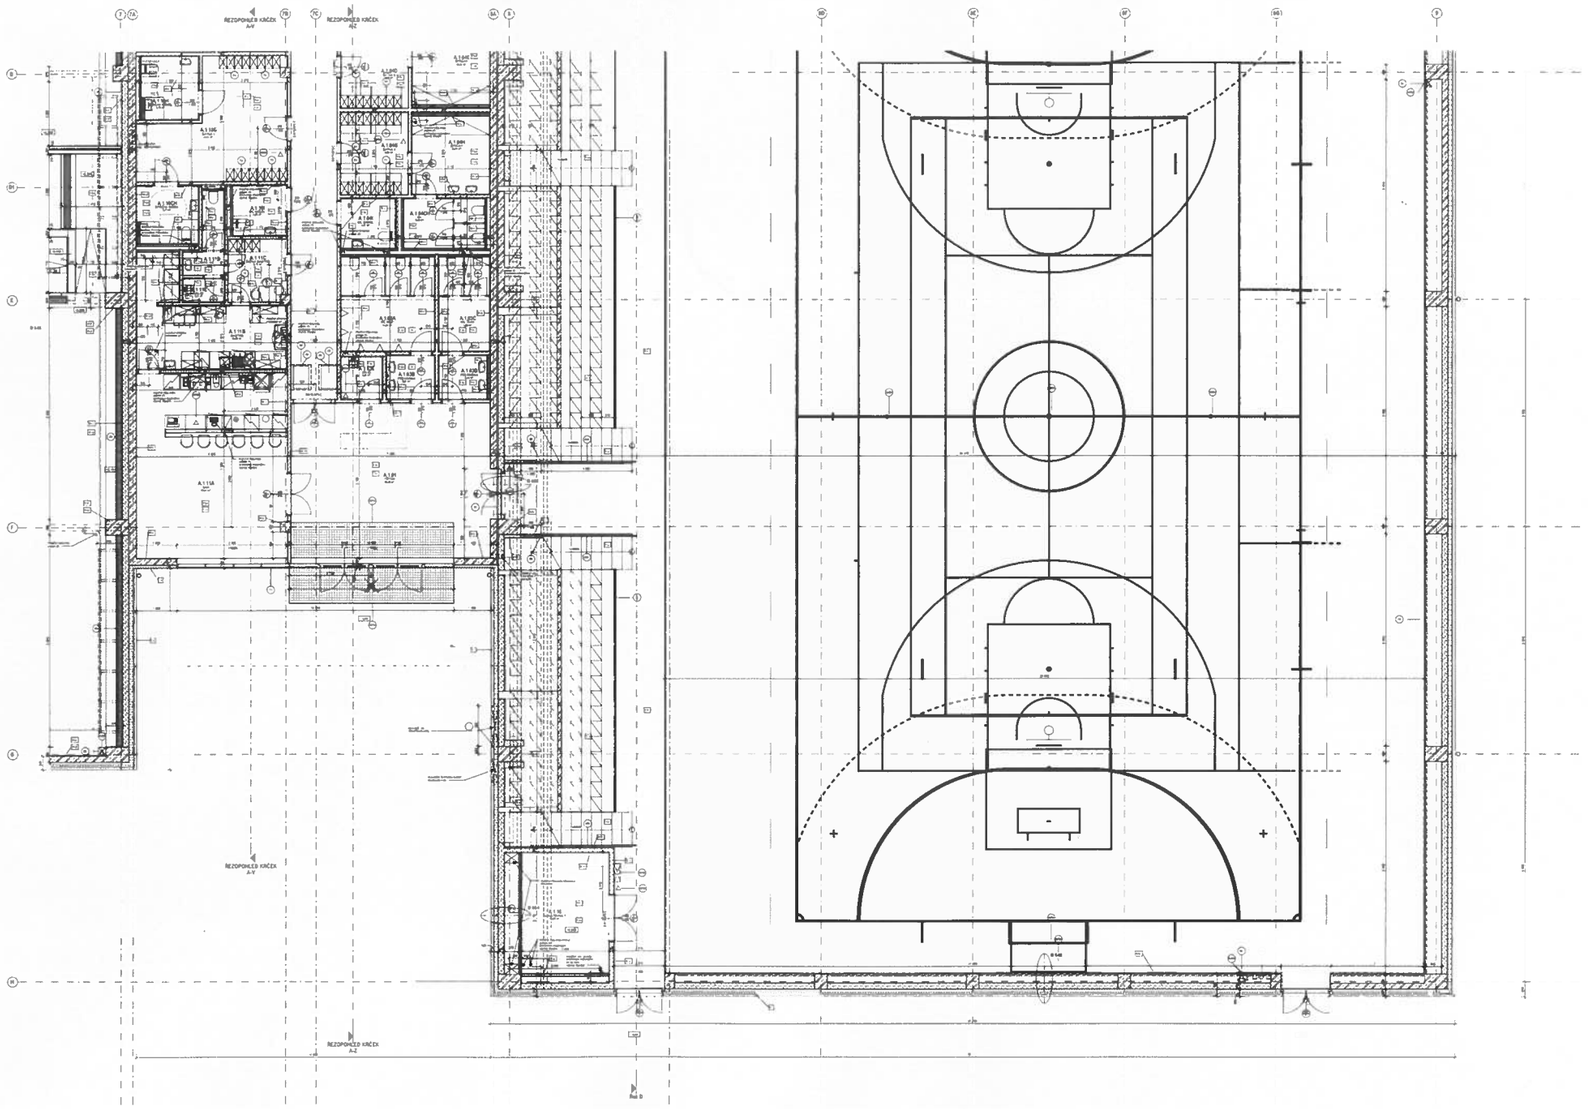

LEGENDA MATERIÁLU

SCHÉMA VÝŘEZU 1 NP

ARCHITEKTONICKO-STAVEBNÍ ČÁST

PŮDORYS 1 NP A2

JEDENÁCTKA VS

ul. Mírového hnutí

DOKUMENTACE PRO PROVEDENÍ STAVBY 2.ETAPA

SO.01-02

AS

112