


**REKONSTRUKCE VODOVODNÍHO ŘADU PE 63
WAVIN TS SDR 11 - DN 80 (90x8,2) - 598,00 M
BEZVÝKOPOVÁ TECHNOLOGIE - ŘÍZENÉHO VRTÁNÍ**

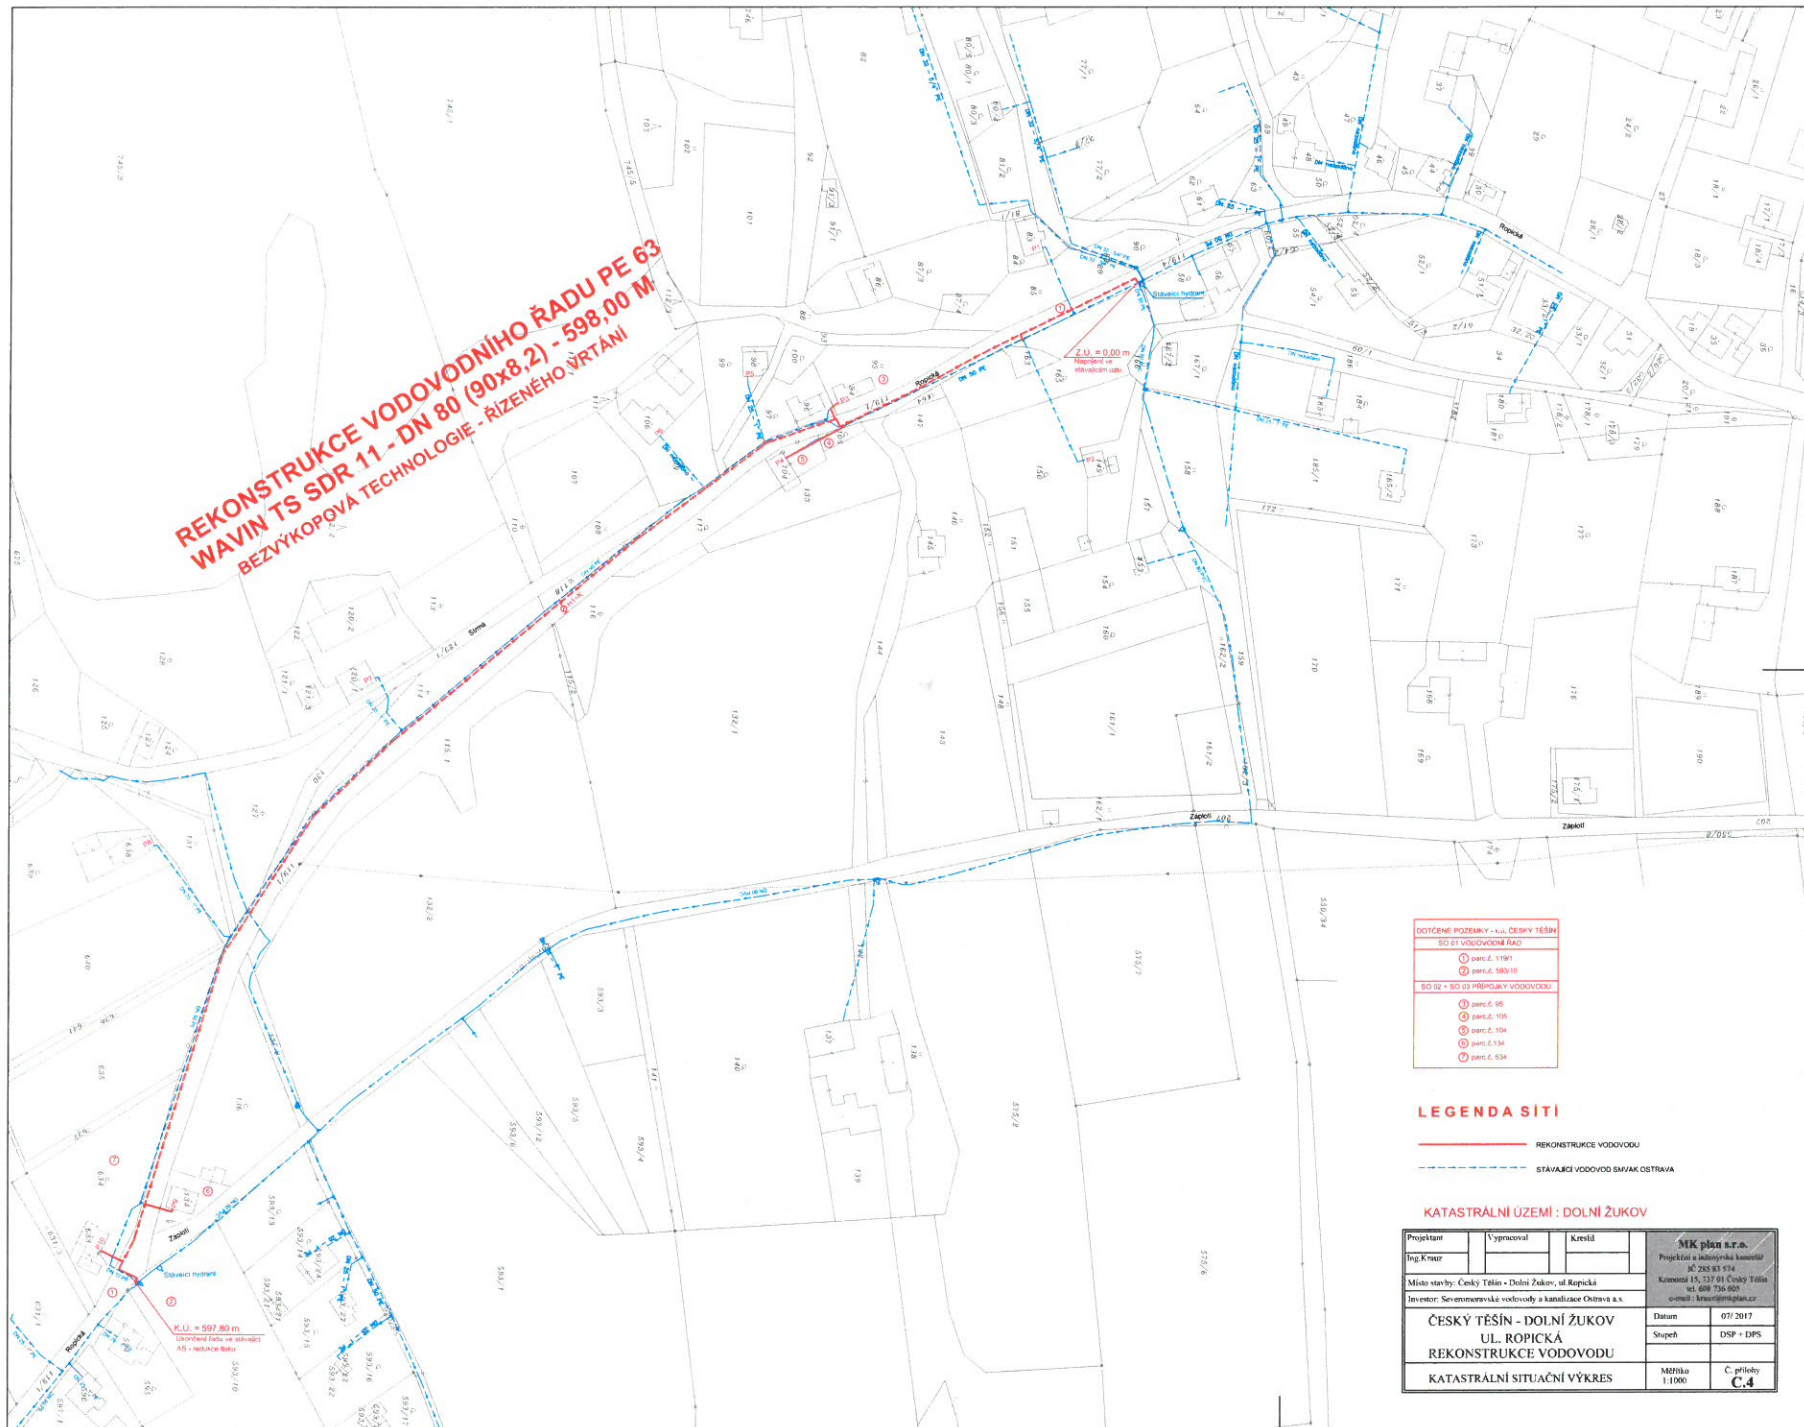

DOTČENÉ POZEMKY - ul. ČESKÝ TĚŠÍN	
SD 01 VODOVODNĚ ŘAD	
①	parc.č. 119/1
②	parc.č. 583/11
SD 02 + SD 03 PŘÍPADOVÝ VODOVOD	
③	parc.č. 95
④	parc.č. 104
⑤	parc.č. 134
⑥	parc.č. 534

LEGENDA SÍTI

— REKONSTRUKCE VODOVODU

- - - STÁVAJÍCÍ VODOVOD SMYK OSTRAVA

KATASTRÁLNÍ ÚZEMÍ : DOLNÍ ŽUKOV

Projektant	Vypracoval	Kresil	MK plan s.r.o. Projekt a inženýrská kancelář 25 200 83 914 Komunál 15, 117 01 Český Těšín tel: 602 736 900 e-mail: mkplan@mkplan.cz
Ing. Kmaur			
Místo stavby: Český Těšín - Dolní Žukov, ul. Ropická			
Investor: Seznamovací vodovody a kanalizace Ostrava a.s.			
ČESKÝ TĚŠÍN - DOLNÍ ŽUKOV UL. ROPICKÁ REKONSTRUKCE VODOVODU			Datum: 07/2017
KATASTRÁLNÍ SITUAČNÍ VÝKRES			Stupeň: DSP - DPS
			Mřížka: C, přílohy 1:1000