

**LEGENDA EL. VEDENÍ:**

- kabelové vedení NN
- stávající kabelové vedení NN
- - - stávající venkovní vedení NN (holé vodiče)
- - - stávající venkovní přípojky NN
- stávající kabelové vedení VN
- - - chránička


Stávající zařízení VN světle modrou barvou  
 Stávající zařízení NN značeno růžovou barvou!  
 Projektované zařízení NN značeno zelenou barvou!

**LEGENDA EL. VEDENÍ:**

- pojistková skříň NN
- rozpojovací skříň NN
- uzemnění
- svodiče přepětí
- kabelová spojka
- betonový sloup JB
- betonový sloup DB
- trafostanice
- protlak, překop

Vypracoval:	Ing. Martin Tomeš	Zodp. projektant:	Ing. Martin Hort
Místo stavby:	Náměšť nad Oslavou	Kraj:	Vysočina
Stavebník:	E.ON Dílní buče, a. s., F. A. Gerstnera 21 51 /6, 370 49, Č. Budějovice		
Název stavby:	Náměšť n/Osl.-Nad trati: kabelizace NN		
Obsah výkresu:	Celková situace stavby		
		I. máje 117,664 84, Zastávka	
Číslo stavby:	1040012255		
Název souboru:			
Datum:	1/2017		
Formát:	A3		
Měřítko:	1:600	Čís. výkresu:	1/1



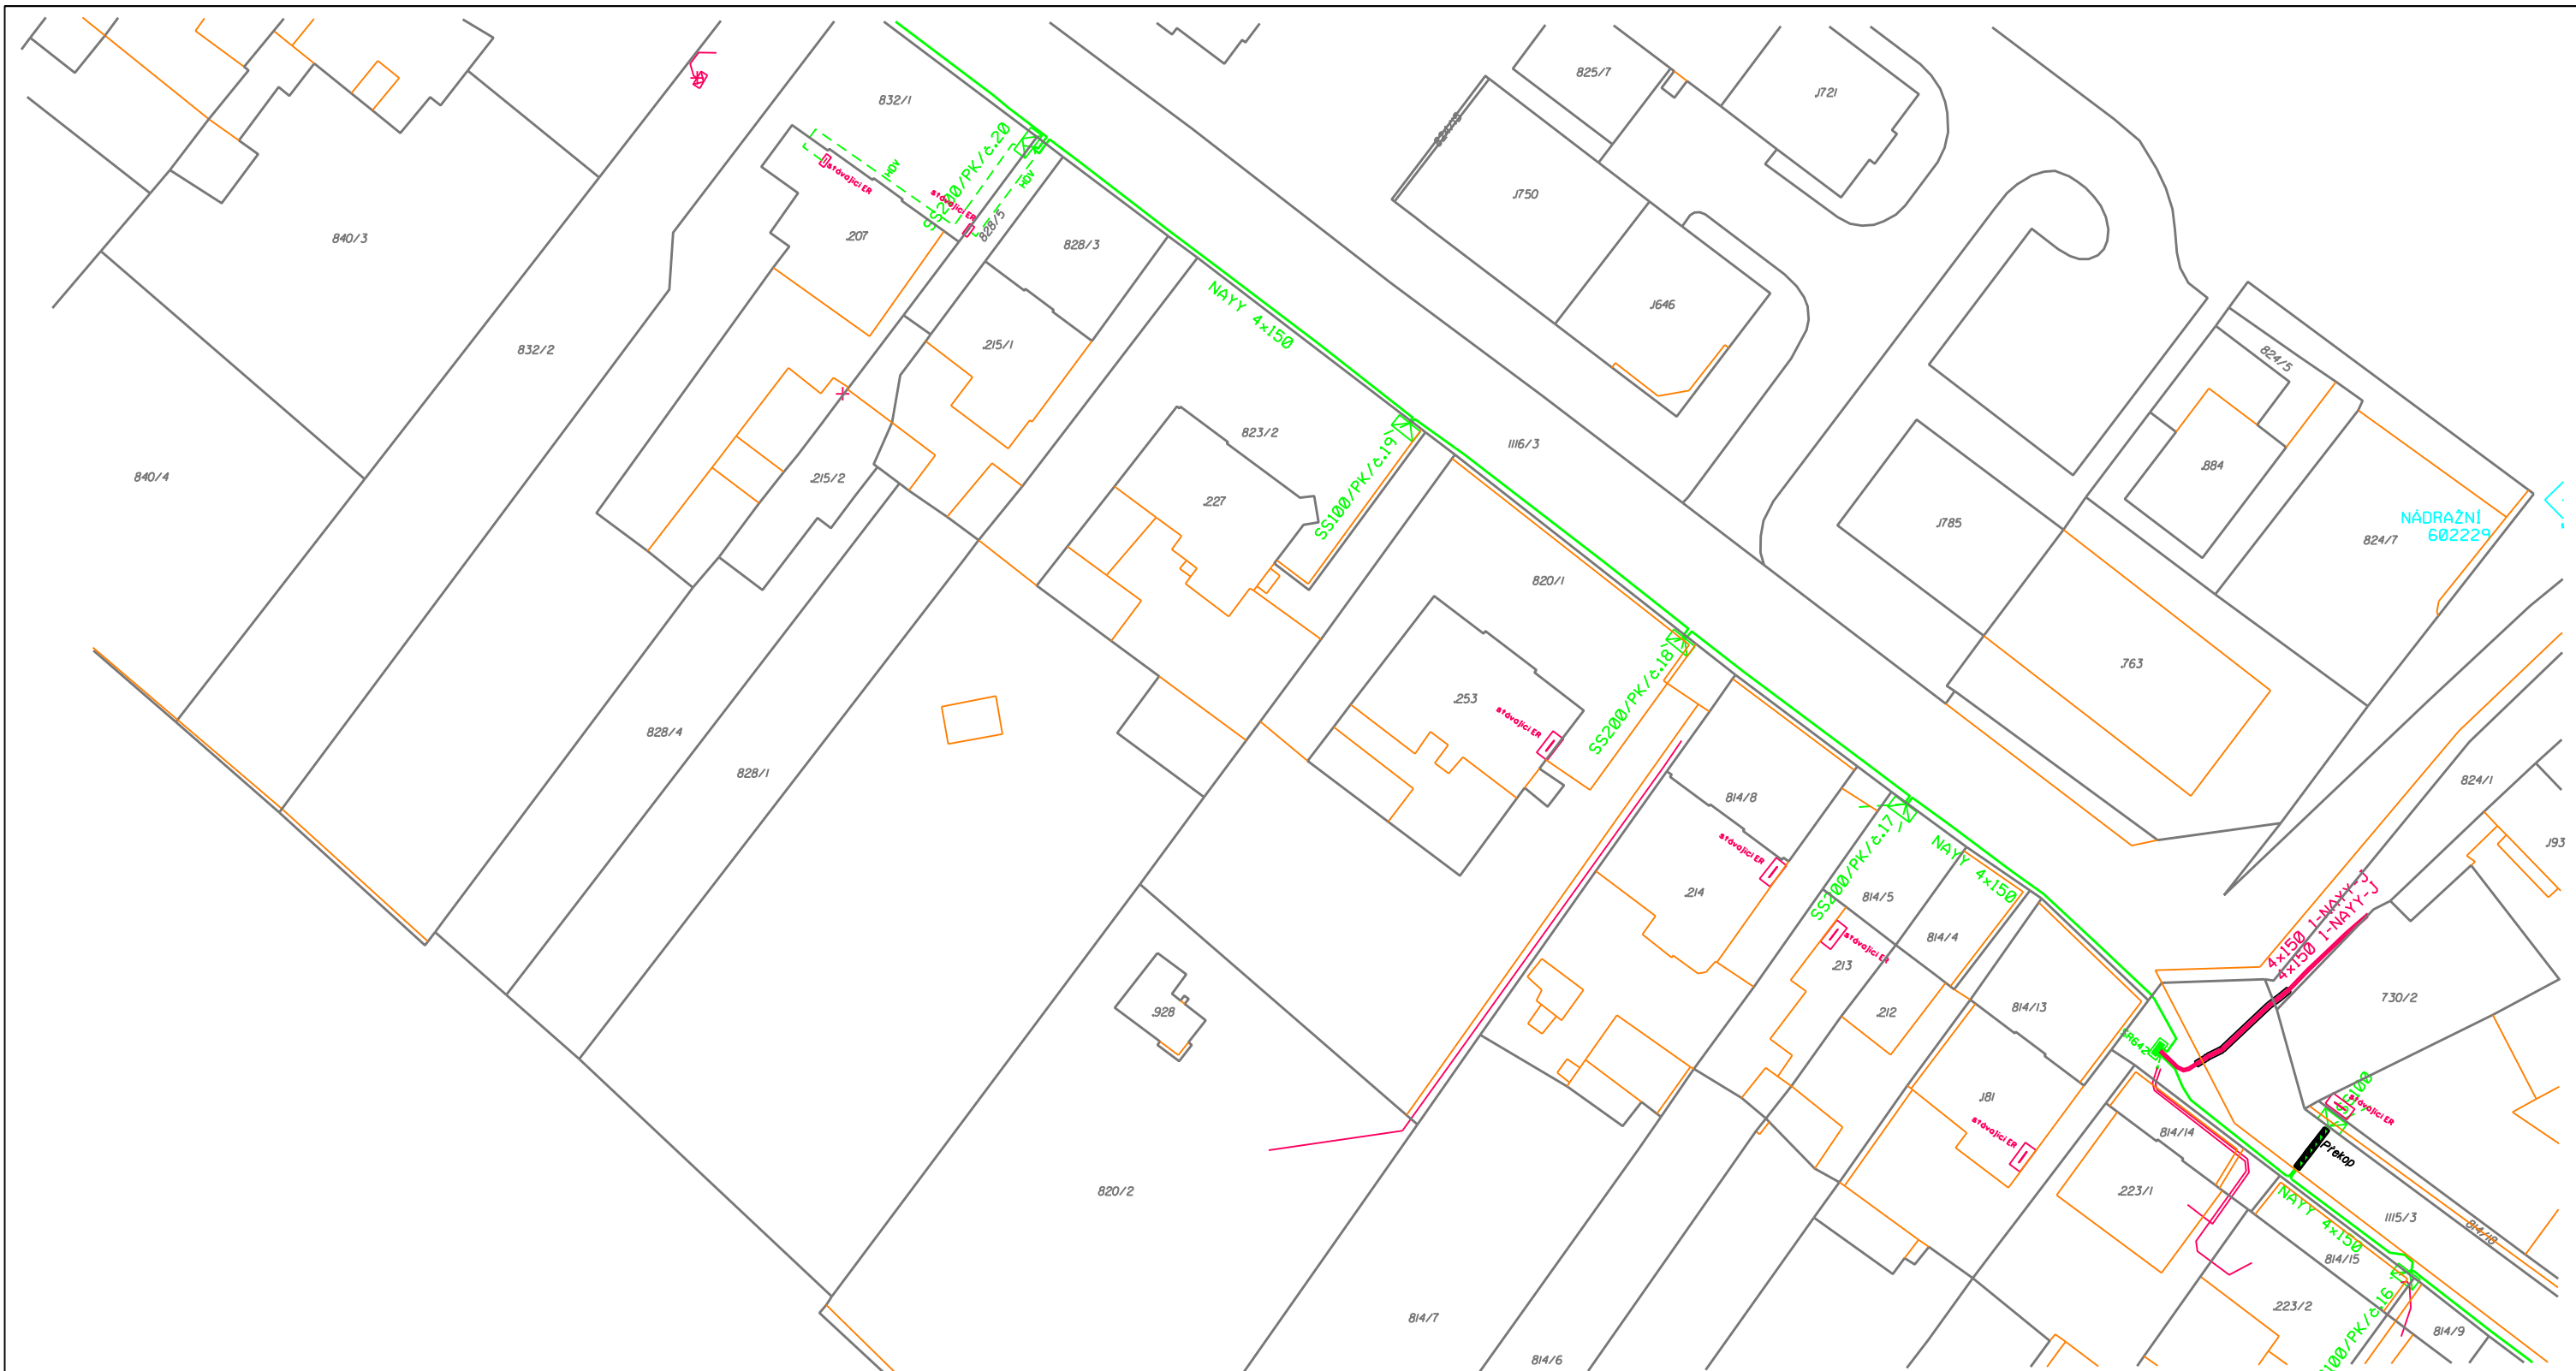


LEGENDA EL.VEDENÍ:

- kabelové vedení NN
- stávající kabelové vedení NN
- stávající venkovní vedení NN (holé vodiče)
- stávající venkovní přípojky NN
- stávající kabelové vedení VN
- chránička
- Stávající zařízení VN světle modrou barvou
- Stávající zařízení NN značeno růžovou barvou
- Projektované zařízení NN značeno zelenou barvou

LEGENDA EL.VEDENÍ:

- pojistková skříň NN
- rozpojovací skříň NN
- uzemnění
- svodiče přepětí
- kabelová spojka
- betonový sloup JB
- betonový sloup DB
- trafostanice
- protlak, překop

Vypracoval:	Ing. Martin Tomeš	Zodp. projektant:	Ing. Martin Hort
Místo stavby:	Náměšť nad Oslavou	Kraj:	Vysočina
Stavebník:	E. ON DÍ stříbce, a. s., F. A. Gerstnera 21 51 /6, 370 49, Č. Budějovice		
Název stavby:	Náměšť n/Osl.-Nad trati: kabelizace NN		
Obsah výkresu:	Celková situace stavby		
		<b>DUR plus, spol. s r.o.</b>	
I. máje 117,664 84, Zastávka		Číslo stavby:	1040012255
		Název souboru:	
		Datum:	1/2017
		Formát:	A3
		Měřítko:	1:600
		Čís.výkresu:	1.3

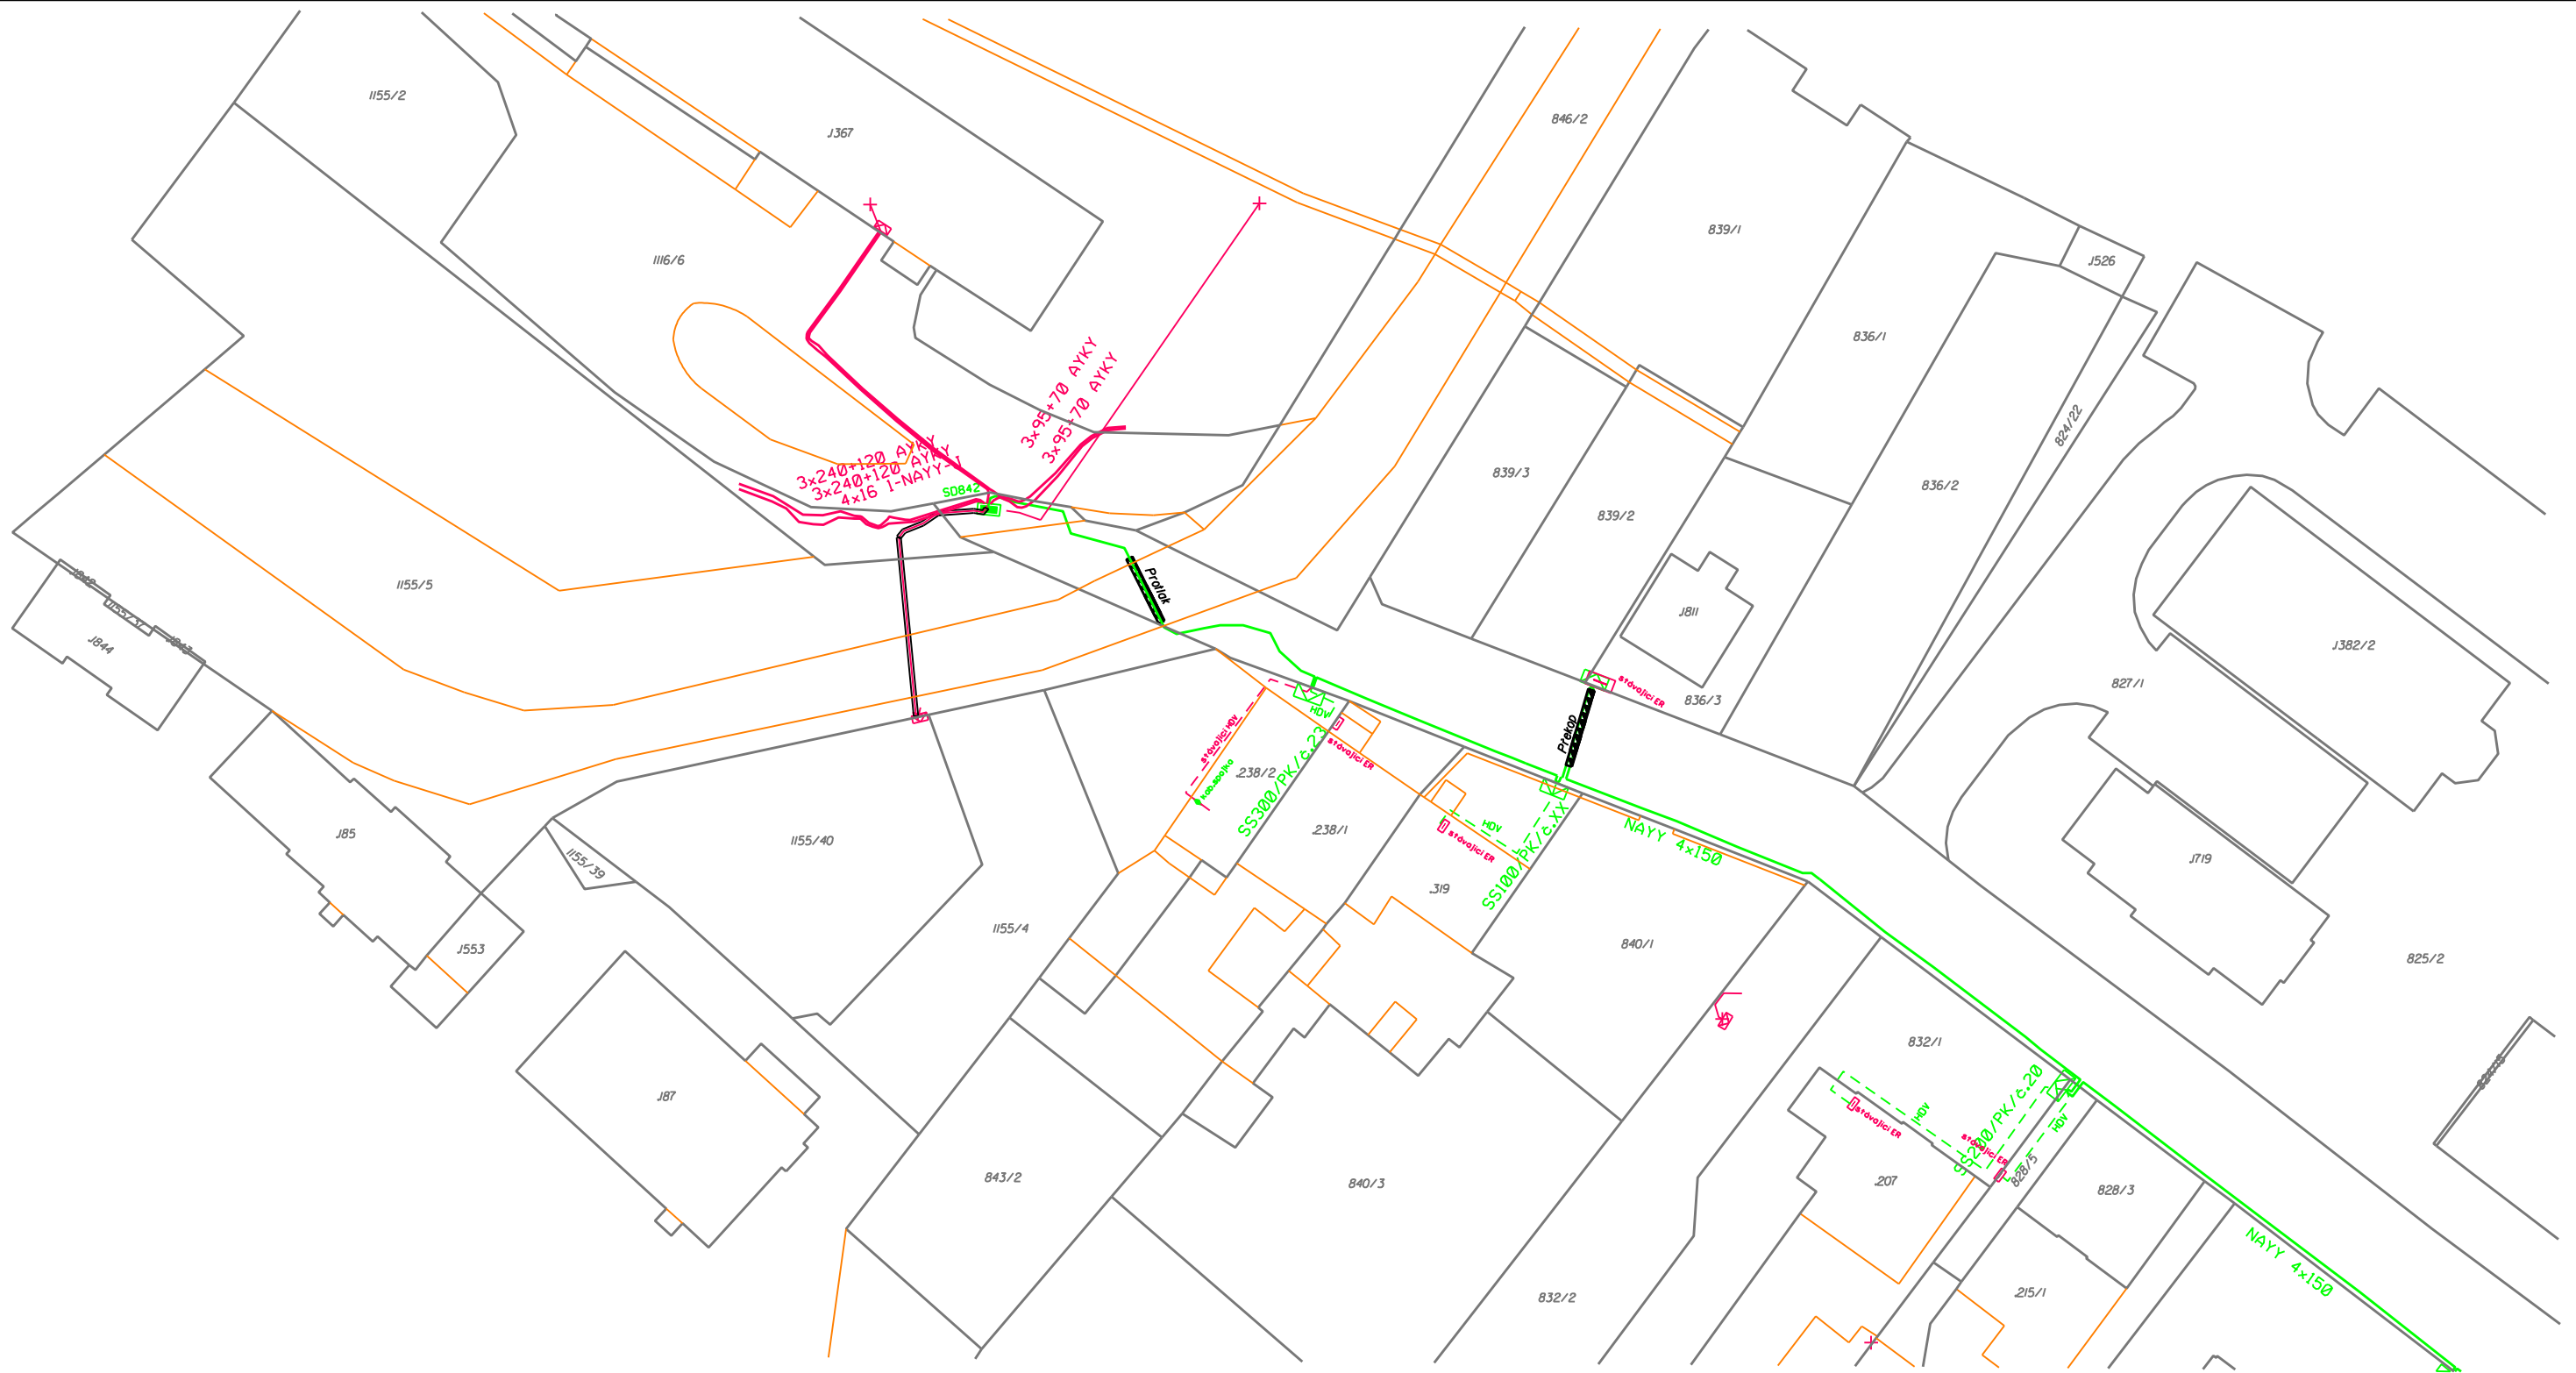

LEGENDA EL.VEDENÍ:

- kabelové vedení NN
- stávající kabelové vedení NN
- - - stávající venkovní vedení NN (holé vodiče)
- - - stávající venkovní přípojky NN
- stávající kabelové vedení VN
- chránička
  
- Stávající zařízení VN světle modrou barvou
- Stávající zařízení NN značeno růžovou barvou
- Projektované zařízení NN značeno zelenou barvou


LEGENDA EL.VEDENÍ:

- pojistková skříň NN
- rozpojovací skříň NN
- uzemnění
- svodiče přepětí
- kabelová spojka
- betonový sloup JB
- betonový sloup DB
- trafostanice
- protlak, překop

Vypracoval:	Ing. Martin Tomeš	Zodp. projektant:	Ing. Martin Hort
Místo stavby:	Náměšť nad Oslavou	Kraj:	Vysočina
Stavebník:	E. ON Dí stří buče, a. s., F. A. Gerstnera 21 51 /6, 370 49, Č. Budějovi ce		
Název stavby:	Náměšť n/Osl.-Nad trati: kabelizace NN		
Obsah výkresu:	Celková situace stavby		
Číslo stavby:		1040012255	
Název souboru:			
Datum:		1/2017	
Formát:		A3	
Měřítko:		1:600	
Čís.výkresu:		1.4	



I. máje 117,664 84, Zastávka

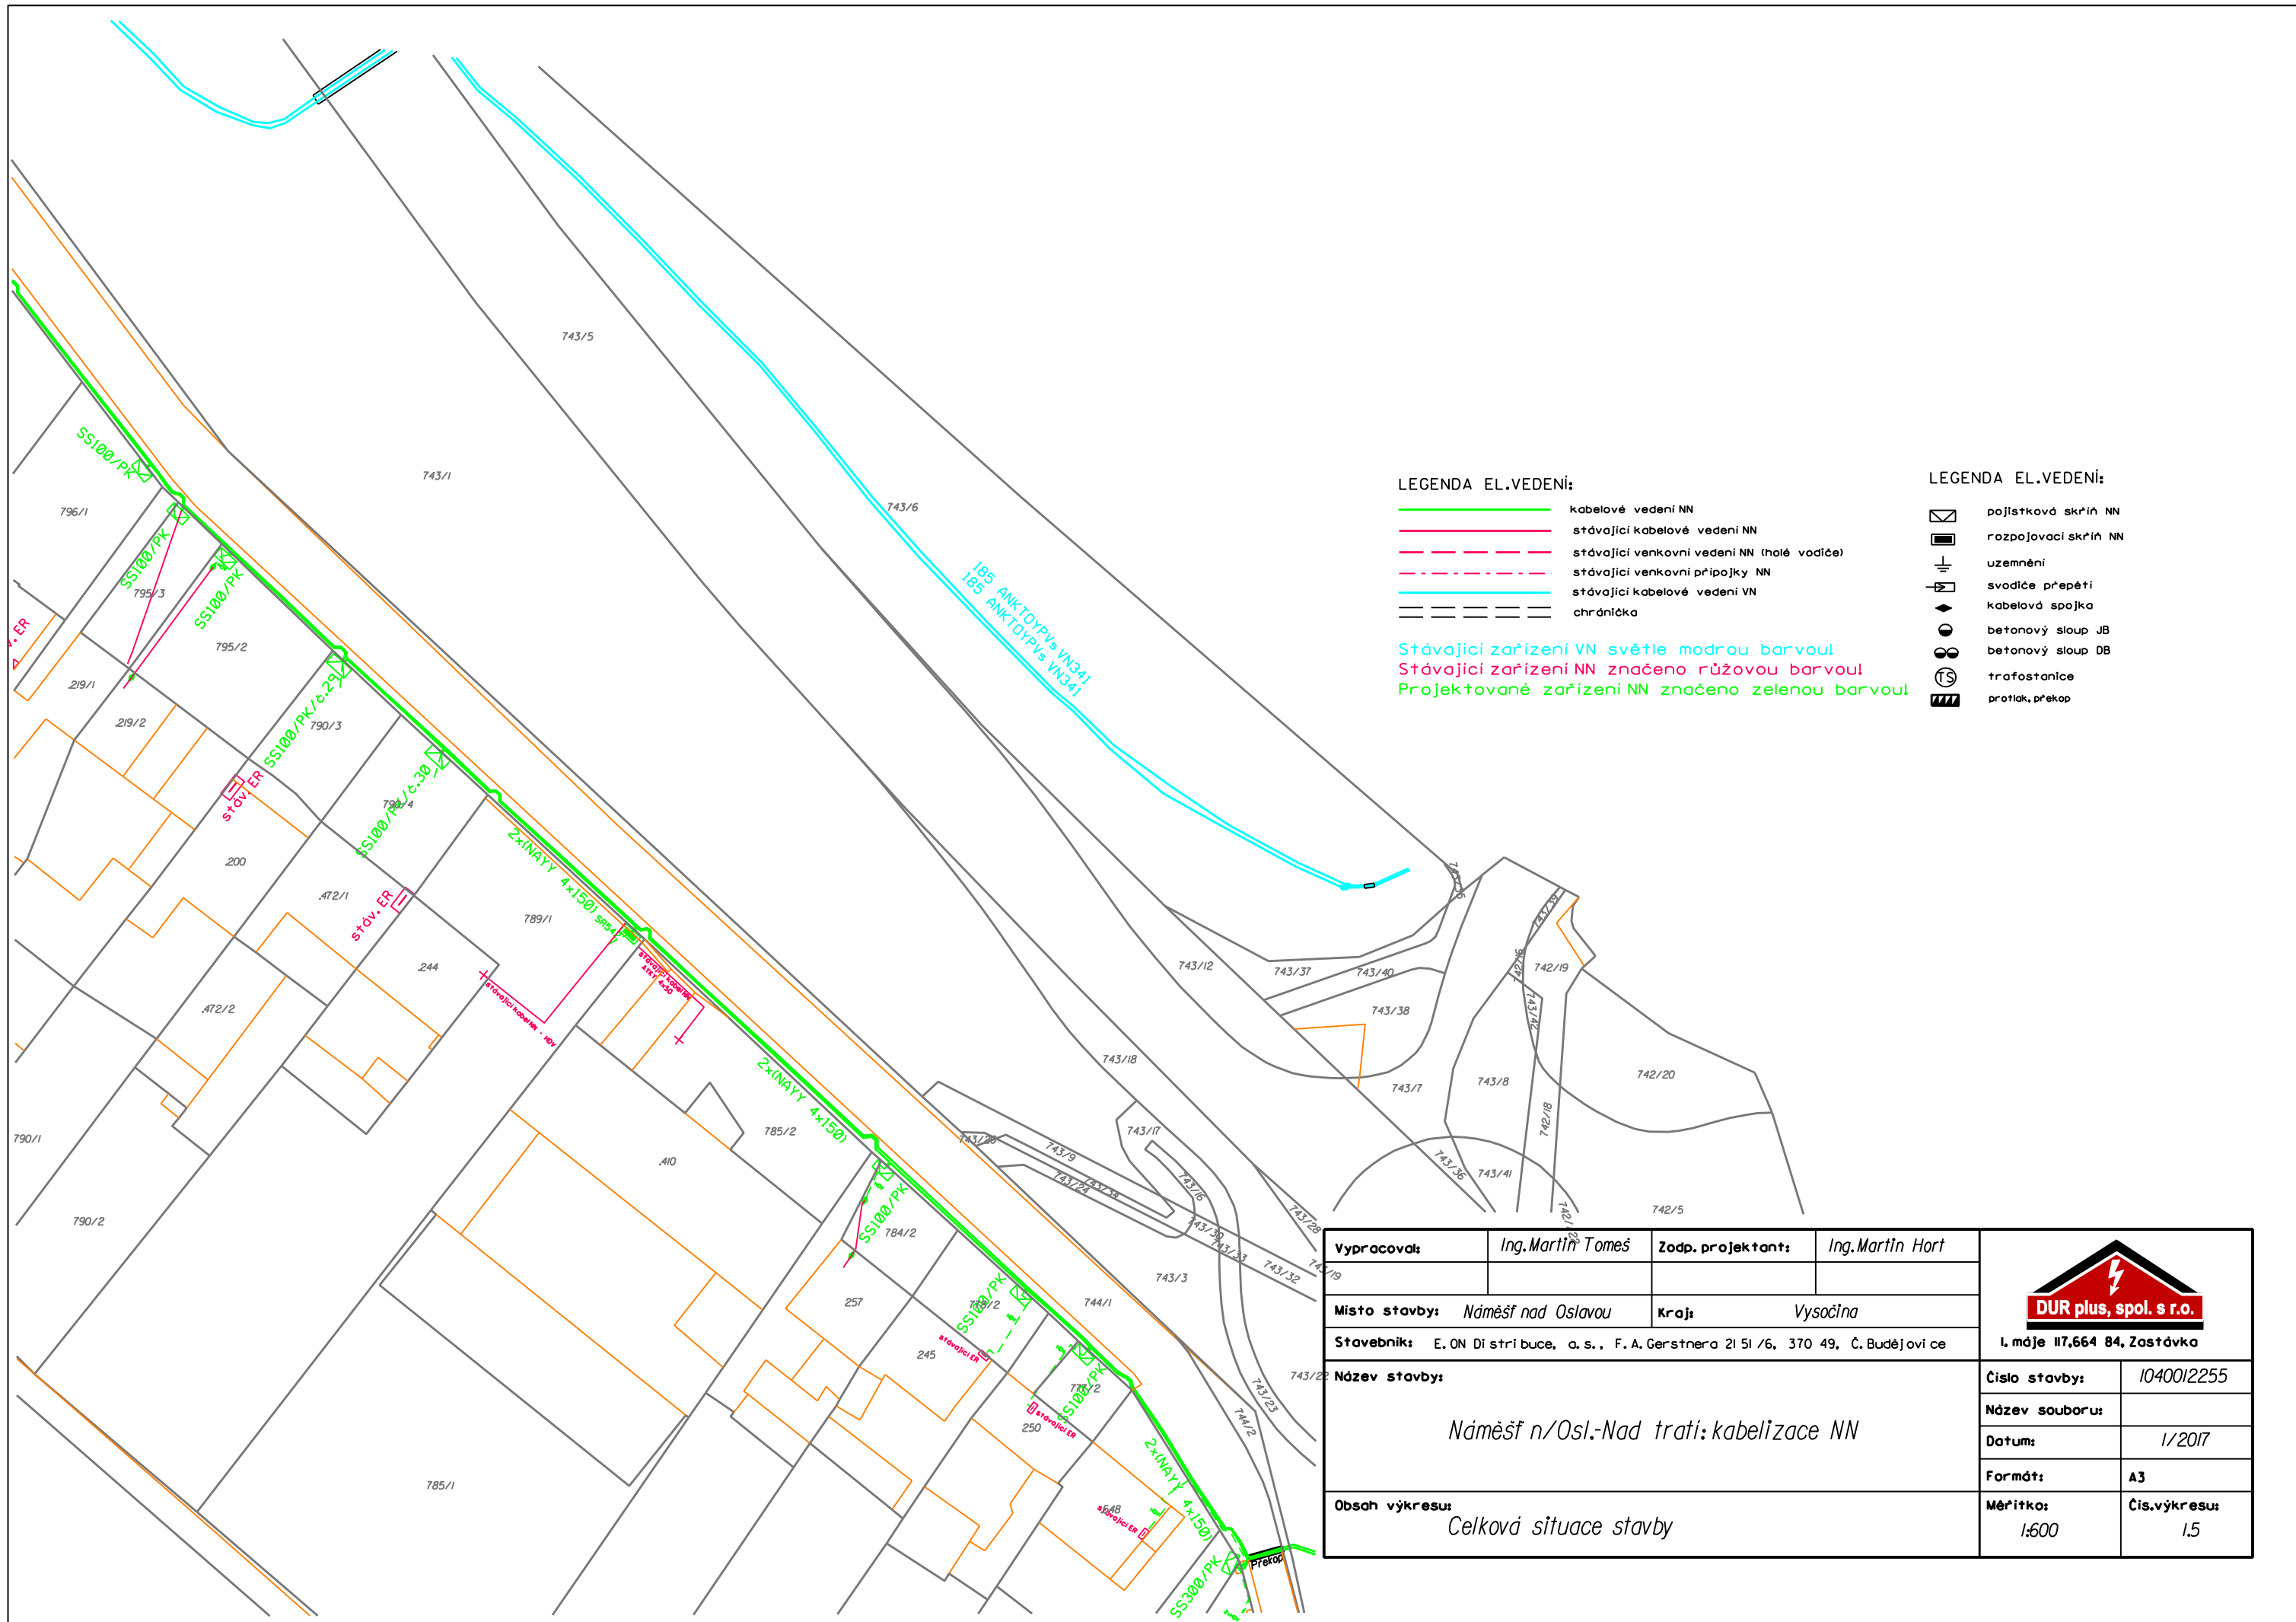

LEGENDA EL.VEDENÍ:


- kabelové vedení NN
- stávající kabelové vedení NN
- - - stávající venkovní vedení NN (holé vodiče)
- - - stávající venkovní přípojky NN
- stávající kabelové vedení VN
- - - chránička

Stávající zařízení VN světle modrou barvou  
 Stávající zařízení NN značeno růžovou barvou  
 Projektované zařízení NN značeno zelenou barvou

LEGENDA EL.VEDENÍ:

- pojistková skříň NN
- rozpojovací skříň NN
- uzemnění
- svodiče přepětí
- kabelová spojka
- betonový sloup JB
- betonový sloup DB
- trafostanice
- protlak, překop

<table border="1"> <tr> <td>Vypracoval:</td> <td>Ing. Martin Tomeš</td> <td>Zodp. projektant:</td> <td>Ing. Martin Hort</td> </tr> <tr> <td>Místo stavby:</td> <td>Náměstí nad Oslavou</td> <td>Kraj:</td> <td>Vysočina</td> </tr> <tr> <td>Stavebník:</td> <td colspan="3">E. ON DÍ Strážnice, a. s., F. A. Gerstnera 21 51 /6, 370 49, Č. Budějovice</td> </tr> <tr> <td>Název stavby:</td> <td colspan="3">Náměstí n/Osl.-Nad trati: kabelizace NN</td> </tr> <tr> <td>Obsah výkresu:</td> <td colspan="3">Celková situace stavby</td> </tr> </table>	Vypracoval:	Ing. Martin Tomeš	Zodp. projektant:	Ing. Martin Hort	Místo stavby:	Náměstí nad Oslavou	Kraj:	Vysočina	Stavebník:	E. ON DÍ Strážnice, a. s., F. A. Gerstnera 21 51 /6, 370 49, Č. Budějovice			Název stavby:	Náměstí n/Osl.-Nad trati: kabelizace NN			Obsah výkresu:	Celková situace stavby			<p><b>DUR plus, spol. s r.o.</b>          I. máje 117,664 84, Zastávka</p> <table border="1"> <tr> <td>Číslo stavby:</td> <td>1040012255</td> </tr> <tr> <td>Název souboru:</td> <td></td> </tr> <tr> <td>Datum:</td> <td>1/2017</td> </tr> <tr> <td>Formát:</td> <td>A3</td> </tr> <tr> <td>Měřítko:</td> <td>1:600</td> </tr> <tr> <td>Čís.výkresu:</td> <td>1.5</td> </tr> </table>	Číslo stavby:	1040012255	Název souboru:		Datum:	1/2017	Formát:	A3	Měřítko:	1:600	Čís.výkresu:	1.5
Vypracoval:	Ing. Martin Tomeš	Zodp. projektant:	Ing. Martin Hort																														
Místo stavby:	Náměstí nad Oslavou	Kraj:	Vysočina																														
Stavebník:	E. ON DÍ Strážnice, a. s., F. A. Gerstnera 21 51 /6, 370 49, Č. Budějovice																																
Název stavby:	Náměstí n/Osl.-Nad trati: kabelizace NN																																
Obsah výkresu:	Celková situace stavby																																
Číslo stavby:	1040012255																																
Název souboru:																																	
Datum:	1/2017																																
Formát:	A3																																
Měřítko:	1:600																																
Čís.výkresu:	1.5																																

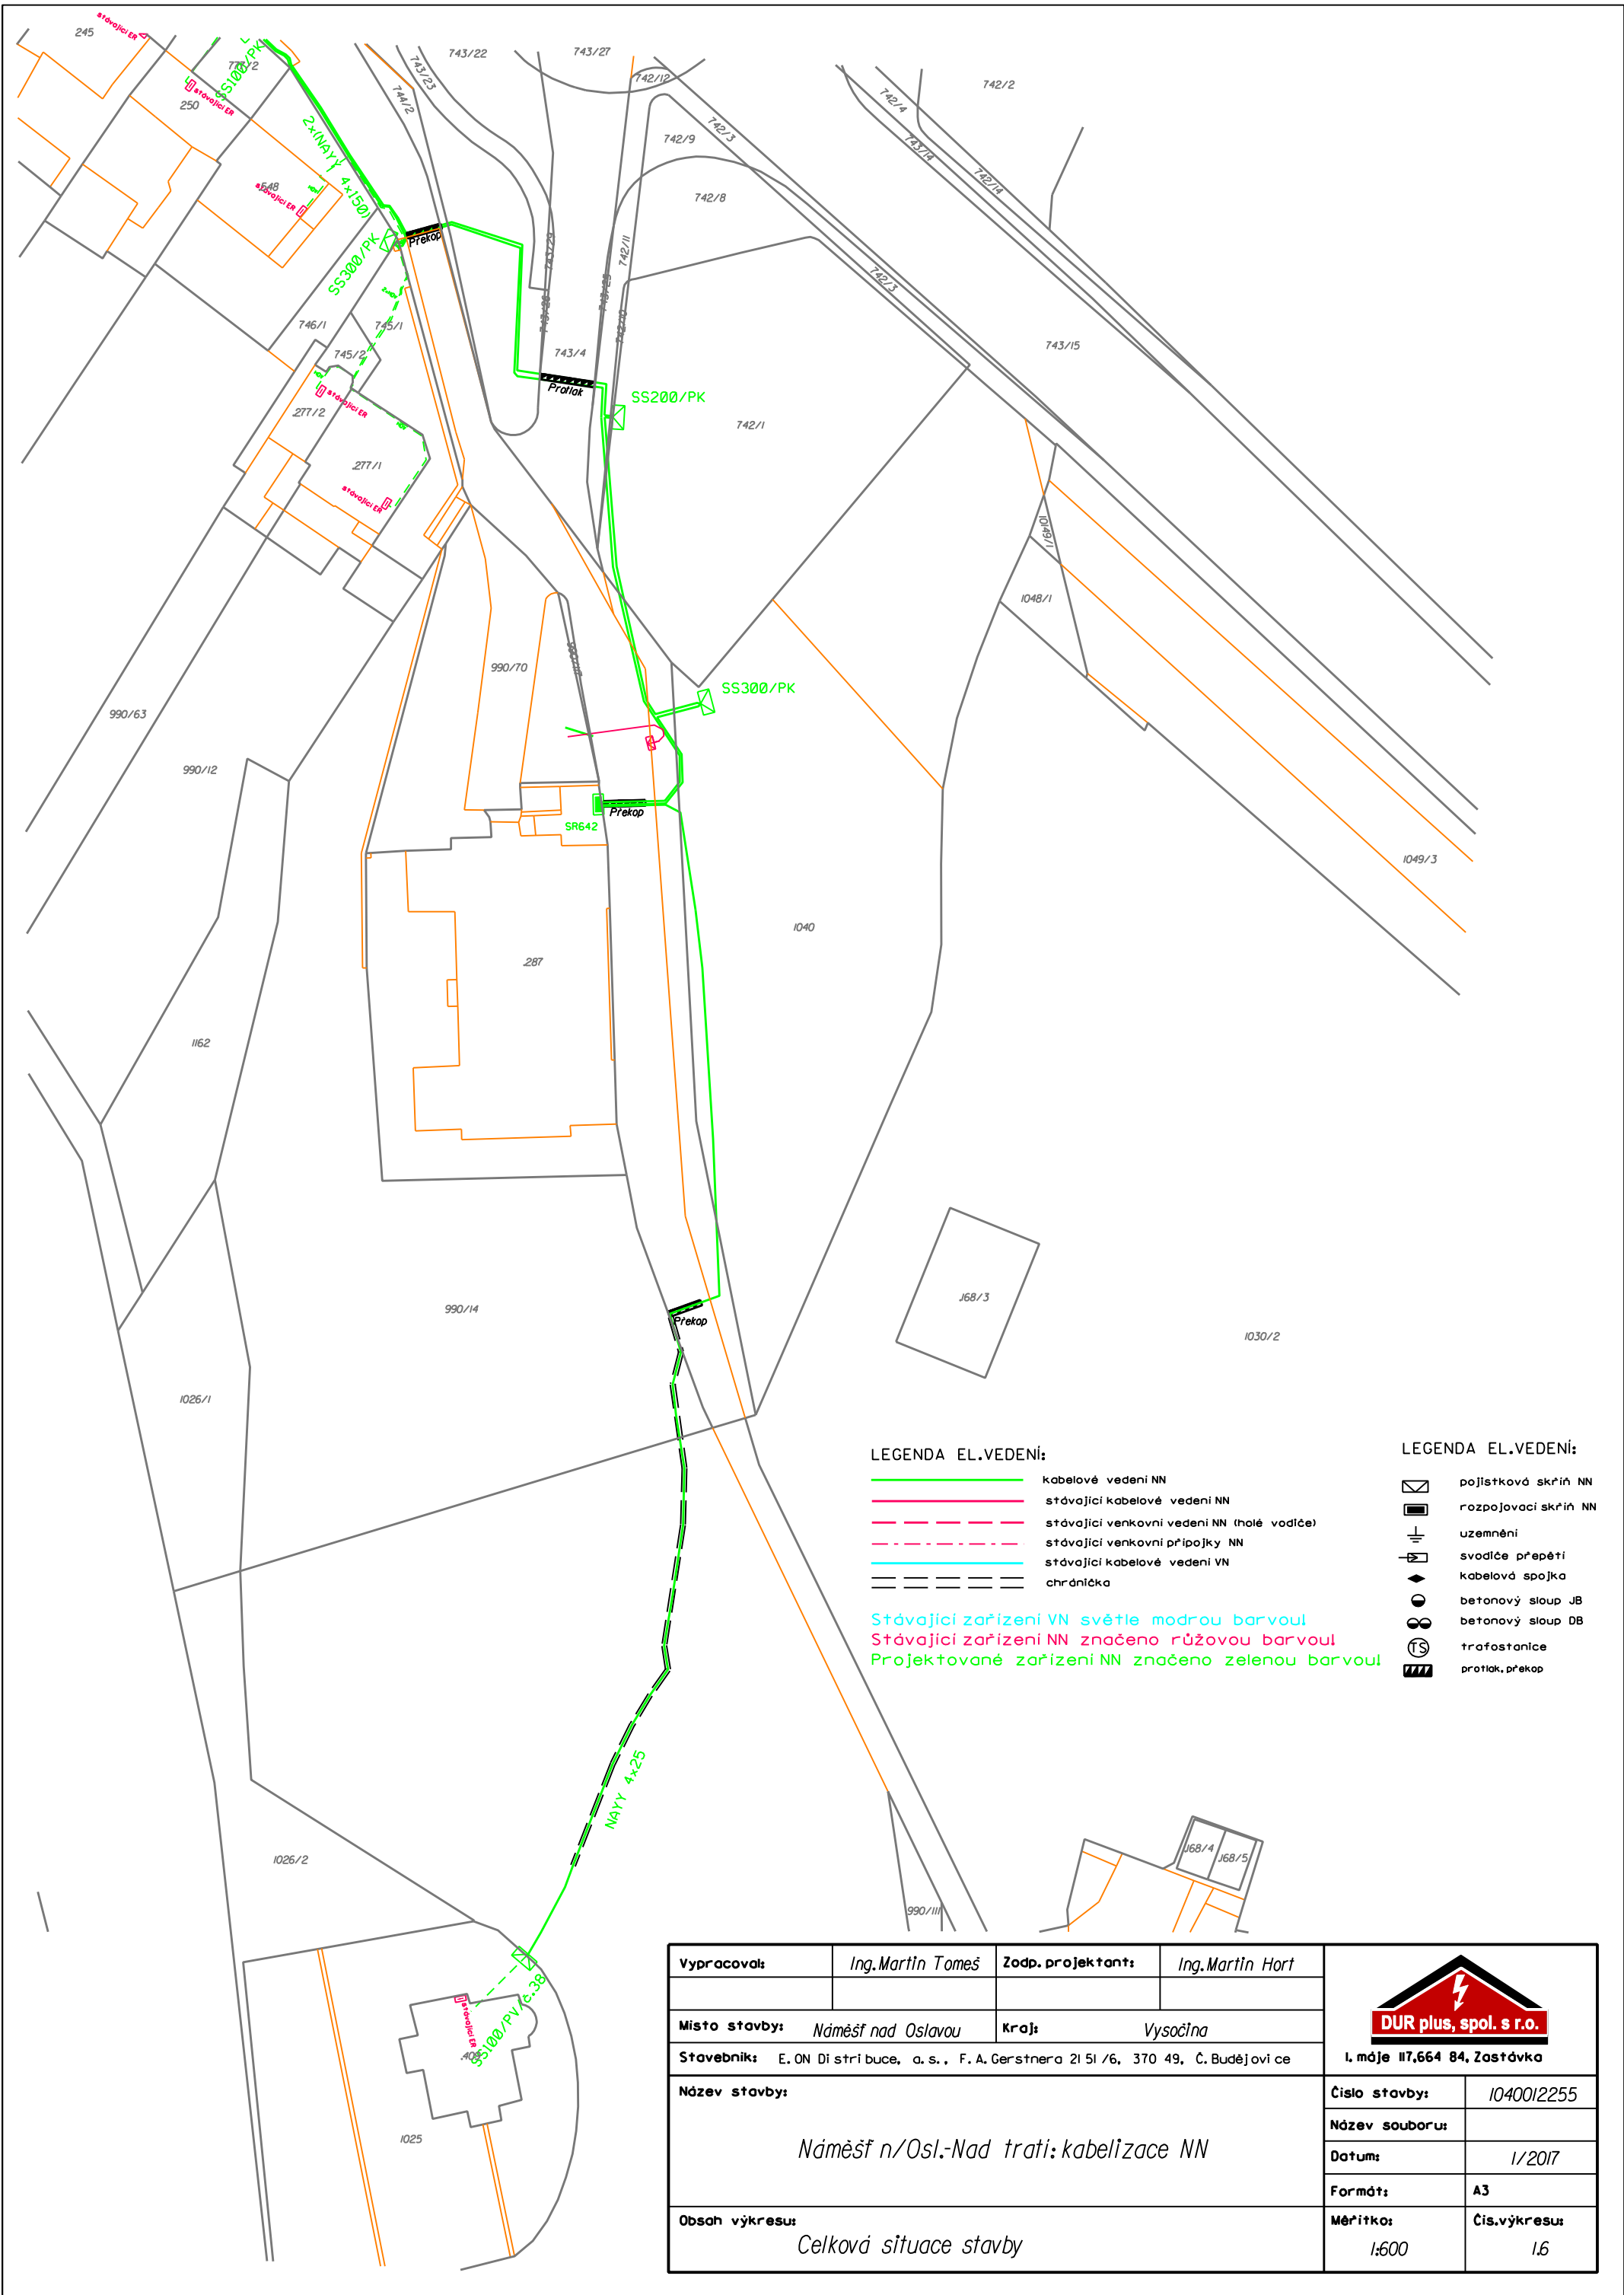

LEGENDA EL.VEDENÍ:

- kabelové vedení NN
  - stávající kabelové vedení NN
  - - - stávající venkovní vedení NN (holé vodiče)
  - · - · - stávající venkovní přípojky NN
  - stávající kabelové vedení VN
  - = = = = = chránička
- Stávající zařízení VN světle modrou barvou  
 Stávající zařízení NN značeno růžovou barvou  
 Projektované zařízení NN značeno zelenou barvou

LEGENDA EL.VEDENÍ:

- pojistková skříň NN
- rozpojovací skříň NN
- uzemnění
- svodiče přepětí
- kabelová spojka
- betonový sloup JB
- betonový sloup DB
- trafostanice
- protlak, překop

Vypracoval:	Ing. Martin Tomeš	Zodp. projektant:	Ing. Martin Hort	 <b>DUR plus, spol. s r.o.</b> I. máje 117,664 84, Zastávka	
Místo stavby:	Náměšť nad Oslavou	Kraj:	Vysočina		
Stavebník:	E. ON Di strážnice, a. s., F. A. Gerstnera 21 51 /6, 370 49, Č. Budějovice			Číslo stavby:	1040012255
Název stavby:	Náměšť n/Osl.-Nad trati: kabelizace NN			Název souboru:	
Obsah výkresu:	Celková situace stavby			Datum:	1/2017
				Formát:	A3
				Měřítko:	1:600
				Čís. výkresu:	16