
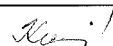
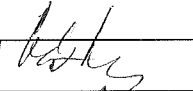


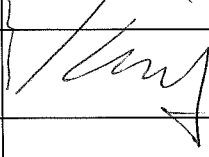

KRAJSKÝ ÚŘAD KRAJE Vysočina

Název dokumentu:	Smlouva zakládající právo provést stavbu				
Oprávněn/pověřen k podpisu:	Ing. Josef Pavlík				
Schváleno:	RK	Datum:	3.10.2017	Č.usnesení:	1740/31/2017/RK
Dokument uložen u:	OM				
Počet vyhotovení:	4				
Adresát:	Statutární město Jihlava				
Smluvní částka: 1)	0.00				
Odpovědný odbor: 2)	odbor majetkový				
Podpis zajistit do:	neprodleně				

	Pracoviště/pracovník	Datum	Podpis
Zpracoval:	OM/M. Kezníková	3.11.2017	
Projednáno s:	OM/J. Mrázková	3.11.2017	
Právní kontrola:	OM/J. Mrázková	3.11.2017	
Předkládá:	OM/P. Kolář	3.11.2017	
Potvrzení příjmu smlouvy do předběžné evidence 3)	OM/P. Kolář	3.11.2017	
Zodpovídá:	Příkazce operace:		
	Správce rozpočtu:		

Poznámka:

Subjekt (IČO: 00286010), se kterým je uzavírána smlouva NENÍ nespolehlivým plátcem dle § 109 od. 3 zákona o DPH; (ověření provedl: kezníková, datum ověření: 03.11.2017 09:42:17):

Smlouva zakládající právo provést stavbu "Bezpečnost dopravy na přechodech pro chodce, Jihlava ul. Brtnická-ul. Tylova" k. ú. Jihlava,
par. č. 6005/1,
OM 858/2017

Rozpočtová skladba:

1) Použije se, pokud se jedná o písemnost typu smlouvy, jejímž předmětem je peněžité plnění. Pokud je v košilce více smluv, uvede se částka souhrnná. Pokud se jedná o smlouvu, příp. smlouvy, u níž je peněžité plnění stanoveno částkou za čerpanou jednotku (např. hodinovou sazbu), uvede se částka maximálního rozsahu tohoto plnění. V případě smluv na dobu neurčitou uveďte částku jedné platby.

2) Odpovědným odborem se rozumí odbor, příp. sekce nebo samostatné oddělení, které za písemnost, její vyřízení a správu záležitosti (správu smluvního vztahu) odpovídá.

3) Potvrzuje vždy vedoucí odpovědného odboru (nenahrazuje právní kontrolu).



M 858/2017



KUJIP0185ZBE

Magistrát města Jihlavy
smlouva zaevidována

pod č.: 1858/MO/2017

Smlouva zakládající právo provést stavbu

uzavřená podle ustanovení § 1746 zákona č. 89/2012 Sb., občanský zákoník, v platném znění ve spojení s ustanoveními §§ 86 a 110 zákona č. 183/2006 Sb., stavební zákon

mezi těmito účastníky:

Kraj Vysočina,
se sídlem v Jihlavě, Žižkova 57, 587 33 Jihlava
zastoupený hejtmánem kraje MUDr. Jiřím Běhounkem
k podpisu smlouvy pověřen Ing. Josef Pavlík, náměstek hejtmána pro oblast
ekonomiky a majetku
IČ: 708 90 749
DIČ: CZ70890749
na straně vlastníka dotčeného pozemku

a

Statutární město Jihlava, se sídlem orgánů Masarykovo náměstí 97/1, 586 01 Jihlava
zastoupeno náměstkem primátora Ing. Jaromírem Kalinou
IČO 002 86 010
DIČ CZ00286010
na straně investora

takto:

Článek I.

Kraj Vysočina je dle výpisu z LV 1078 pro k. ú. Jihlava a obec Jihlava vlastníkem pozemku par. č. 6005/1 – ostatní plocha, silnice (dále jen „pozemek“).

Uvedený pozemek získal Kraj Vysočina na základě Rozhodnutí Ministerstva dopravy a spojů ČR č. j. 3796/01-9-KM ze dne 10. 9. 2001, vydaného v souladu se zákonem č. 157/2000 Sb., o přechodu některých věcí, práv a závazků z majetku ČR do majetku krajů. Zřizovací listinou ze dne 20. 12. 2001 a Rozhodnutím o sloučení organizace Kraje Vysočina ze dne 7. 11. 2006 jej předal k hospodaření do Krajské správy a údržby silnic Vysočiny, příspěvkové organizace Kraje Vysočina.

Statutární město Jihlava je investorem stavby „**Bezpečnost dopravy na přechodech pro chodce, Jihlava ul. Brtnická - ul. Tylova**“ (úprava komunikací, úprava zastávek MHD, úprava chodníků, osvětlení přechodu pro chodce). Touto stavbou bude dotčen mimo jiné i výše uvedený pozemek, jehož vlastníkem je Kraj Vysočina. Rozsah a umístění stavby je orientačně vyznačen nákresem trasy na snímku katastrální mapy, který tvoří nedílnou součást této smlouvy.

Článek II.

Usnesením 1740/31/2017/RK ze dne 3.10.2017 vydala Rada Kraje Vysočina souhlas s dotčením pozemku, uvedeným v článku I. smlouvy, stavbou „Bezpečnost dopravy na přechodech pro chodce, Jihlava ul. Brtnická - ul. Tylova“ (úprava komunikací, úprava zastávek MHD, úprava chodníků, osvětlení přechodu pro chodce) a rozhodla uzavřít nepojmenovanou smlouvu mezi Krajem Vysočina a investorem stavby.

Uzavřením této smlouvy vznikne investorovi právo provést uvedenou stavbu na pozemku par. č. 6005/1 v k. ú. Jihlava a obci Jihlava ve smyslu ustanovení § 86 a § 110 zákona č. 183/2006 Sb., stavební zákon, a Kraj Vysočina jako vlastník tohoto pozemku je povinen do doby majetkoprávního vypořádání pozemku, dotčeného stavbou, toto právo trpět.

Článek III.

Smluvní strany se zavazují, že po realizaci stavby „Bezpečnost dopravy na přechodech pro chodce, Jihlava ul. Brtnická - ul. Tylova“ (úprava komunikací, úprava zastávek MHD, úprava chodníků, osvětlení přechodu pro chodce) a po jejím geometrickém zaměření provedou její majetkoprávní vypořádání za podmínek schválených příslušnými orgány samosprávných celků.

Pro tento účel se investor zavazuje, že do 90 dnů ode dne vydání kolaudačního souhlasu na citovanou stavbu předloží Kraji Vysočina žádost o provedení majetkoprávního vypořádání se 4 výtisky geometrického plánu a kopií kolaudačního souhlasu.

Článek IV.

Uzavření této smlouvy je v souladu s usnesením Rady města Jihlavy č. 916/11-RM ze dne 28.07.2011, kterým pověřila dle § 102 odst. 3 zák. č. 128/2000 Sb., v platném znění, náměstka primátora statutárního města Jihlavy pro úsek správy majetku města.

Skutečnosti ve smlouvě blíže neupravené se řídí příslušnými ustanoveními zákona č. 89/2012 Sb., občanský zákoník a zákona č. 183/2006 Sb., stavební zákon.

Smlouva se vyhotovuje ve 4 výtiscích, z nichž jsou pro každého účastníka určeny 2 výtisky.

Tato smlouva bude sloužit jako jeden z dokladů k vydání územního a stavebního povolení pro stavbu „Bezpečnost dopravy na přechodech pro chodce, Jihlava ul. Brtnická-ul. Tylova“ (úprava komunikací, úprava zastávek MHD, úprava chodníků, osvětlení přechodu pro chodce) v k. ú. Jihlava a obci Jihlava, jejímž investorem je Statutární město Jihlava.

Smluvní strany po přečtení smlouvy prohlašují, že smlouva je sepsána na základě jejich svobodné vůle, nikoli v tísní a za nápadně nevýhodných podmínek. Na důkaz tohoto připojují zástupci smluvních stran své podpisy.

Smlouva zakládající právo provést stavbu nabývá platnosti dnem podpisu smlouvy.

Investor výslovně souhlasí se zveřejněním celého textu smlouvy včetně podpisů v informačním systému veřejné správy – Registru smluv.

Smluvní strany se dohodly, že zákonnou povinnost dle § 5 odst. 2 zákona o registru smluv splní Kraj Vysočina.

01.11.2017


06.11.2017


V Jihlavě dne

V Jihlavě dne



Ing. Jaromír Kalina
náměstek primátora

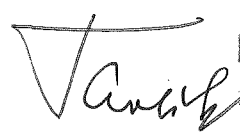
Kraj Vysočina
Žižkova 57, 587 33 Jihlava
Ing. Josef Pavlík
náměstek hejtmána pro oblast
ekonomiky a majetku

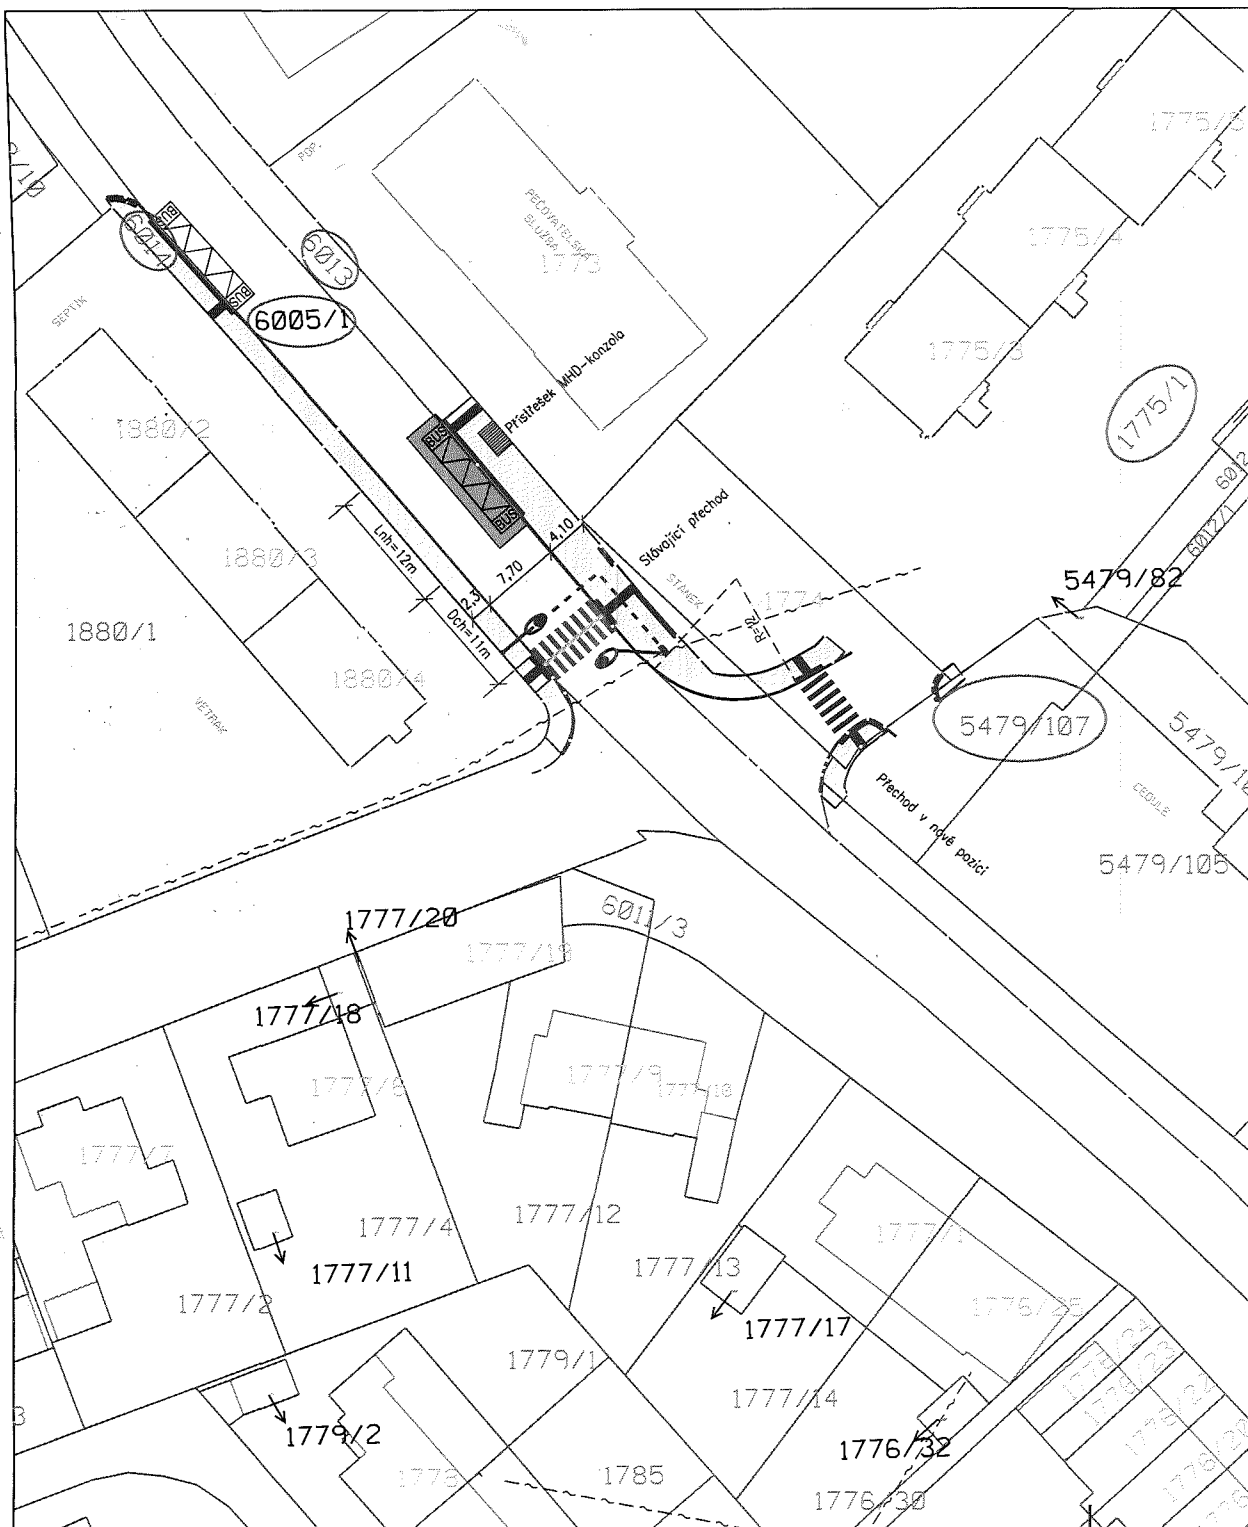

Pozemky dotčené stavbou:

Katastrální území:
Jihlava (okres Jihlava); 659673

Pozemky v majetku investora:

	5479/107	6013	6014	1775/1
způsob využití	ostatní dopravní plocha	ostatní komunikace	ostatní komunikace	jiná plocha
druh pozemku	ostatní plocha	ostatní plocha	ostatní plocha	ostatní plocha

Kraj Vysočina, Žižkova 1882/57, 58601 Jihlava .
6005/1

způsob využití	silnice
druh pozemku	ostatní plocha

IO 101 - Úprava komunikací
IO 102 - Úprava zastávek MHD
IO 103 - Úprava chodníků
IO 400 - Osvětlení přechodu pro chodce



Zodp. proj.:	Ing. Zbyněk Pecina	Ing. Zbyněk Pecina Projektování el. zařízení Fügnerova 8, Jihlava mobil: 608 76 95 44 mail: zbyndapecina@seznam.cz
Akce:	Bezpečnost dopravy na přechodech pro chodce, Jihlava ul. Brtnická - ul. Tylova	
Investor:	Statutární město Jihlava, Masarykovo nám.1, Jihlava	Stupeň: DÚR, DSP, DpPS
Výkres:	KATASTRÁLNÍ MAPA	
		Datum: červenec 2017
		Formát: 2xA4
		Číslo zakázky: a012017-01
		Měřítko: 1:500
	Kopie č.:	Výkres č.: C.3