

# SMLOUVA O SMLOUVĚ BUDOUCÍ O ZŘÍZENÍ SLUŽEBNOSTI

Č.: 2B/2017 – Ja

Č. „budoucího oprávněného“: 18-03-16

uzavřená na základě ustanovení § 1785 zákona č. 89/2012 Sb., občanský zákoník (dále jen „**občanský zákoník**“), ve znění pozdějších předpisů.

Smluvní strany:

## Lesy České republiky, s.p.

se sídlem Hradec Králové, Přemyslova 1106/19, Nový Hradec Králové, PSČ 500 08

IČO: 42196451, DIČ: CZ42196451

zapsaný v Obchodním rejstříku vedeném Krajským soudem v Hradci Králové, oddíl AXII, vložka 540

zastoupený Ing. Kamilem Beznoskou, lesním správcem Lesní správy Choceň, na základě Pověření ze dne 10. prosince 2015 uděleného Ing. Danielem Szórádem, Ph.D., generálním ředitelem

(dále jako „**budoucí obtížený**“) na straně jedné

a

## EDERA Group a.s.

Arnošta z Pardubic 2789, Zelené předměstí, 530 02 Pardubice

zastoupené: Janem Marečkem, předsedou představenstva;

Antonínem Mlejnkem, místopředsedou představenstva

IČO: 27461254

IČO: 27461254

bankovní spojení: ČSOB a.s.

(dále jako „**budoucí oprávněný**“) na straně druhé

uzavírají níže uvedeného dne, měsíce a roku tuto

## SMLOUVU O SMLOUVĚ BUDOUCÍ O ZŘÍZENÍ SLUŽEBNOSTI:

### I.

#### Předmět budoucí smlouvy

1. Budoucí obtížený prohlašuje, že je oprávněn hospodařit s následujícími pozemky, které jsou ve vlastnictví České republiky:

Číslo parcely	Druh pozemku	Výměra v m <sup>2</sup>	Katastrální území	LV	Obec
2200/1	Ostatní plocha	776	Lázně Bohdaneč	1573	Lázně Bohdaneč
2200/3	Ostatní plocha	1407	Lázně Bohdaneč	1573	Lázně Bohdaneč
2200/8	Ostatní plocha	659	Lázně Bohdaneč	1573	Lázně Bohdaneč
375/2	Ostatní plocha	7705	Rybitví	581	Rybitví

Uvedené pozemky (dále jen „**předmětné pozemky**“ nebo „**budoucí služební pozemky**“) jsou zapsány v katastru nemovitostí u Katastrálního úřadu pro **Pardubický** kraj, Katastrálního pracoviště **Pardubice**.

2. Budoucí oprávněný se zavazuje uzavřít s budoucím obtíženým za podmínek dále uvedených smlouvu o zřízení služebnosti k předmětným pozemkům specifikovaným v předchozím odstavci tohoto článku za účelem zřízení služebnosti spočívající ve zřízení **stavby** označenou jako „**Metropolitní optická síť – Lázně Bohdaneč**“,

a to do **30** dnů od výzvy budoucího obtíženého k jejímu uzavření, nejpozději však do **5 (pěti)** let od uzavření této smlouvy. Výzvou ve smyslu tohoto odstavce se rozumí rovněž návrh na uzavření smlouvy o zřízení služebnosti touto smlouvou předvídané. Současně se budoucí oprávněný zavazuje nejpozději v téže lhůtě předložit budoucímu obtíženému **geometrický plán**.

3. Budoucí obtížený uzavře s budoucím oprávněným za podmínek dle této smlouvy ujednaných smlouvu o zřízení služebnosti k předmětným pozemkům specifikovaným v odstavci 1. tohoto článku, a to nejpozději do **pěti let** od uzavření této smlouvy za podmínky, že nejpozději v téže lhůtě bude budoucímu obtíženému předložen **geometrický plán** uvedený v odstavci 2. tohoto článku. V opačném případě se tato smlouva ruší a budoucí obtížený tedy není povinen smlouvu o zřízení služebnosti, jejíž uzavření je touto smlouvou předvídáno, s budoucím oprávněným uzavřít.
4. Pro případ, že nedojde k uzavření předmětné smlouvy o zřízení služebnosti touto smlouvou předvídané z důvodů na straně budoucího oprávněného, zavazuje se budoucí oprávněný zaplatit budoucímu obtíženému smluvní pokutu ve výši **5 000,- Kč**. Smluvní strany vzhledem k okolnostem pokládají sjednanou smluvní pokutu za přiměřenou okolnostem a neodporující dobrým mravům. Právo budoucího obtíženého na náhradu škody tím není dotčeno. Mimo uvedené smluvní pokuty je budoucí obtížený oprávněn požadovat zaplacení vzniklých škod a výloh spojených s vymáháním svých pohledávek za budoucím oprávněným.

## II.

### Obsah budoucí smlouvy o zřízení služebnosti

#### I.

#### Úvodní ustanovení

*Obtížený prohlašuje, že je oprávněn hospodařit s následujícími pozemky, jejichž vlastníkem je Česká republika:*

<b>Číslo parcely</b>	<b>Druh pozemku</b>	<b>Výměra v m<sup>2</sup></b>	<b>Výměra služebnosti dle GP v m<sup>2</sup></b>	<b>Katastrální území</b>	<b>LV</b>	<b>Obec</b>
2200/1	Ostatní plocha	776	.....	Lázně Bohdaneč	1573	Lázně Bohdaneč
2200/3	Ostatní plocha	1 407	.....	Lázně Bohdaneč	1573	Lázně Bohdaneč
2200/8	Ostatní plocha	659	.....	Lázně Bohdaneč	1573	Lázně Bohdaneč
375/2	Ostatní plocha	7 705	.....	Rybitví	581	Rybitví
Celkem			.....			

*zapsáno u Katastrálního úřadu pro **Pardubický kraj**, Katastrálního pracoviště **Pardubice**, (dále jen „**služebné pozemky**“).*

## II.

### Předmět smlouvy

1. *Obtížený touto smlouvou zřizuje ve prospěch oprávněného ke služebným pozemkům uvedeným v čl. I. této smlouvy služebnost v rámci stavby "Metropolitní optická síť – Lázně Bohdaneč", spočívající v právu:*
  - *zřízení a provozování **optické sítě** (dále také „**vedení**“)*
  - *přístupu za účelem provozu užívání, údržby a oprav **optické sítě***

*(dále jen „**služebnost**“)*

2. *Rozsah služebnosti dle této smlouvy je přesně vymezen v geometrickém plánu č. .... vypracovaném ....., ze dne ..... (schváleným KÚ pro Pardubický kraj, Katastrálním pracovištěm Pardubice), který je nedílnou součástí této smlouvy. Dle § 102 odst. 2 zákona č. 127/2005 Sb., o elektronických komunikacích a o změně některých souvisejících zákonů, činí ochranné pásmo podzemního komunikačního vedení 1,0 m po stranách krajního vedení.*
3. *Oprávněný se zavazuje služebnost dle této smlouvy vykonávat na služebných pozemcích **pouze v rozsahu stanoveném geometrickým plánem**. Výkon služebnosti nad rámec vymezený geometrickým plánem je možný pouze s předchozím písemným souhlasem obtíženého. Pro případ porušení této povinnosti oprávněného se tento zavazuje zaplatit obtíženému smluvní pokutu ve výši **5 000,- Kč** nebo je obtížený oprávněn od této smlouvy odstoupit. Právo obtíženého na náhradu škody tím není dotčeno. Oprávněný bere na vědomí, že obtížený není povinen takový souhlas udělit. V případě, že souhlas udělen bude a dojde k rozšíření rozsahu služebnosti, pak se oprávněný zavazuje zaplatit za takové rozšíření obtíženému náhradu, a to na základě vzájemné dohody smluvních stran. Nedojde-li k takové dohodě, pak se oprávněný zavazuje obtíženému zaplatit náhradu ve výši dle znaleckého posudku vypracovaného soudním znalcem vybraným obtíženým.*
4. *Služebnost dle této smlouvy se zřizuje na dobu **životnosti stavby „Metropolitní optická síť – Lázně Bohdaneč“**.*
5. *Oprávněný služebnost dle této smlouvy přijímá a obtížený je povinen výkon služebnosti strpět.*

### **III.**

#### **Úplata**

1. *Smluvní strany ujednaly, že služebnost dle této smlouvy se zřizuje úplatně. Oprávněný se zavazuje zaplatit obtíženému jednorázovou úplatu ve výši **85,71 Kč/m<sup>2</sup>** (částka za úplatu byla stanovena na základě znaleckého posudku č. 360/08/2017 pí. Jiřinou Bačíkovou). Rozsah plochy v m<sup>2</sup>, obtížený věcným břemenem, je dán geometrickým plánem č. \_\_\_\_\_ vypracovaným \_\_\_\_\_, ze dne \_\_\_\_\_, schváleným KÚ pro Pardubický kraj, Katastrálním pracovištěm Pardubice. K takto ujednané úplatě bude připočtena daň z přidané hodnoty ve výši stanovené platnými a účinnými předpisy o dani z přidané hodnoty pro dané období.*
2. *Oprávněný se zavazuje zaplatit obtíženému úplatu dle odst. 1. tohoto článku na základě daňového dokladu (faktury) vystaveného obtíženým, a to ve prospěch účtu obtíženého č. ú. \_\_\_\_\_ vedeného u Komerční banky a.s., pobočka **Choceň**. Dnem uhrazení se rozumí den připsání úplaty v plné výši ve prospěch účtu obtíženého. Obtížený je oprávněn daňový doklad (fakturu) vystavit po podpisu této smlouvy.*
3. *Oprávněný se současně zavazuje uhradit úplatu dle tohoto článku nejpozději do **30 (třiceti)** dnů ode dne vystavení řádně vyplněného daňového dokladu (faktury), když dnem uskutečnění zdanitelného plnění se rozumí den vystavení faktury a předmětná faktura musí být vystavena a zaslána na adresu oprávněného uvedenou v záhlaví této smlouvy.*
4. *Pro případ prodlení s úhradou úplaty dle tohoto článku ve prospěch obtíženého se oprávněný zavazuje zaplatit dále obtíženému smluvní pokutu ve výši 0,5% z dlužné částky za každý i započatý den prodlení. Právo obtíženého na náhradu škody tím není dotčeno. Obtížený je současně v tomto případě oprávněn od této smlouvy odstoupit.*
5. *Oprávněný se současně zavazuje poskytnout obtíženému veškerou potřebnou součinnost za účelem výmazu zrušené služebnosti z katastru nemovitostí. V opačném případě se oprávněný zavazuje zaplatit obtíženému smluvní pokutu ve výši **5 000,- Kč**. Právo obtíženého na náhradu škody tím není dotčeno.*

#### IV.

##### **Práva a povinnosti smluvních stran**

1. *Obtížený je na základě služebnosti dle této smlouvy povinen mj. **strpět zřízení, provozování, údržbu a opravy optické sítě.***
2. *Oprávněný se na základě služebnosti nabyté dle této smlouvy zavazuje mj. **při zřízení, provozování, údržbě a opravách metropolitní optické sítě maximálně šetřit předmětný pozemek, nést všechny náklady při případných škodách na předmětném pozemku.***
3. *Oprávněný není oprávněn zřídit na služebných pozemcích jakékoli další stavby bez předchozího písemného souhlasu obtíženého.*
4. *Oprávněný zabezpečí položení **optické sítě** do takové hloubky, aby případnou činností ze strany LČR nemohlo dojít k jejímu poškození, obzvláště při použití techniky s měrným tlakem vyšším jak 12 t na osu.*
5. *Oprávněný se zavazuje užívat služebné pozemky a vykonávat služebnost za dodržení podmínek této smlouvy. V opačném případě je obtížený oprávněn od této smlouvy odstoupit.*
6. *Obtížený neodpovídá za jakékoli újmy vzniklé na služebných pozemcích v důsledku výkonu práv ze služebnosti oprávněným či třetími osobami. Oprávněný se naopak zavazuje nahradit obtíženému veškeré případné újmy, které vzniknou v souvislosti s výkonem služebnosti dle této smlouvy.*
7. *Oprávněný se zavazuje při výkonu služebnosti dle této smlouvy co nejvíce šetřit práv obtíženého.*
8. *Oprávněný se zavazuje udržovat oblast ochranného pásma a trasu vedení (včetně zařízení) ve stavu odpovídajícím požadavkům příslušných právních předpisů, a to na vlastní náklad.*
9. *Pro případ dotčení trasy vedení z důvodů na straně obtíženého, zejména v souvislosti se stavebními pracemi (stavbou), se oprávněný zavazuje obtíženému poskytnout potřebný souhlas, a to nejpozději do 14-ti dnů od obdržení výzvy obtíženého. V případě, že v této lhůtě oprávněný neučiní či odmítne souhlas udělit, platí, že byl souhlas udělen a současně je oprávněný povinen uhradit obtíženému veškeré náklady, které mu v souvislosti s porušením tohoto ujednání (zejména udělení souhlasu řádně a včas) vzniknou.*
10. *Oprávněný se zavazuje poskytnout obtíženému veškerou dokumentaci vztahující se ke služebnosti.*
11. *Po zániku služebnosti dle této smlouvy je oprávněný povinen uvést služebné pozemky do původního stavu, a to na svůj náklad.*
12. *Veškeré náklady na zachování, opravy a údržbu služebných pozemků či staveb se na nich nacházejících ponese a bude provádět oprávněný na svůj náklad, a to v rozsahu potřebném pro řádné užívání služebných pozemků v souladu s touto smlouvou. Pro případ, že oprávněný takto neučiní, a to ani v přiměřené lhůtě stanovené písemně obtíženým, je obtížený oprávněn provést taková potřebná jednání sám, popř. zajistit jejich provedení třetí osobou; v takovém případě je oprávněný povinen náklady s takovým provedením vzniklé obtíženému uhradit v plné výši.*
13. *Obtížený neodpovídá za jakékoli škody, které na vedení popř. zařízení vzniknou, zejména pak škody na nich vzniklé v důsledku nedostatečné ochrany zamezující jejich mechanickému poškození nebo zničení. Oprávněný tímto výslovně prohlašuje, že byl ze strany obtíženého v této souvislosti náležitě informován o specifikách spojených se služebností a služebními pozemky.*

#### V.

##### **Vklad do katastru nemovitostí**

1. *Obtížený a oprávněný berou na vědomí, že služebnost dle této smlouvy vznikne vkladem do katastru nemovitostí.*
2. *Smluvní strany ujednaly, že návrh na vklad služebnosti dle této smlouvy do katastru nemovitostí podá obtížený, a to bezodkladně po uhrazení úplaty dle článku III. této smlouvy.*
3. *Poplatek spojený s návrhem na vklad služebnosti dle této smlouvy jde k tíži oprávněného.*
4. *Náklady spojené s vyhotovením geometrického plánu za účelem vymezení přesného rozsahu služebnosti jdou rovněž k tíži oprávněného.*
5. *Pro případ, že by tato smlouva byla nebo se stala z jakéhokoliv důvodu neplatnou nebo nezpůsobilou k provedení vkladu služebnosti ve prospěch oprávněného nebo v případě, že by nedošlo k zápisu služebnosti*

ve prospěch oprávněného dle této smlouvy do katastru nemovitostí z jiného důvodu, zavazují se tímto smluvní strany uzavřít bez zbytečného odkladu novou bezvadnou smlouvu o zřízení služebnosti ke služebným pozemkům, jejíž obsah bude v podstatných náležitostech, po odstranění zjištěných vad, odpovídat obsahu této smlouvy.

## **VI.**

### **Criminal compliance doložka**

1. Smluvní strany níže svým podpisem stvrzují, že v průběhu vyjednávání o této Smlouvě vždy jednaly a postupovaly čestně a transparentně, a současně se zavazují, že takto budou jednat i při plnění této Smlouvy a veškerých činnostech s ní souvisejících.
2. Smluvní strany se dále zavazují vždy jednat tak a přijmout taková opatření, aby nedošlo ke vzniku důvodného podezření na spáchání trestného činu či k samotnému jeho spáchání (včetně formy účastenství), tj. jednat tak, aby kterákoli ze smluvních stran nemohla být přičtena odpovědnost podle zákona č. 418/2011 Sb., o trestní odpovědnosti právnických osob a řízení proti nim, nebo nevznikla trestní odpovědnost fyzických osob (včetně zaměstnanců) podle trestního zákoníku, případně aby nebylo zahájeno trestní stíhání proti kterékoli ze smluvních stran, včetně jejich zaměstnanců podle platných právních předpisů.
3. Druhá smluvní strana prohlašuje, že se seznámila se zásadami, hodnotami a cíli Criminal compliance programu Lesů České republiky, s.p. (viz [www.lesycr.cz](http://www.lesycr.cz)), (dále jen „CCP LČR“), zejména s Kodexem CCP LČR, Protikorupčním programem LČR a Etickým kodexem zaměstnanců LČR, včetně všech jejich příloh. Druhá smluvní strana se při plnění této Smlouvy zavazuje po celou dobu jejího trvání dodržovat zásady a hodnoty CCP LČR, pokud to jejich povaha umožňuje.
4. Smluvní strany se dále zavazují navzájem si neprodleně oznámit důvodné podezření ohledně možného naplnění skutkové podstaty jakéhokoli z trestných činů, zejména trestného činu korupční povahy, a to bez ohledu a nad rámec případné zákonné oznamovací povinnosti; obdobně platí ve vztahu k jednání, které je v rozporu se zásadami vyjádřenými v tomto článku.

## **VII.**

### **Závěrečná ustanovení**

1. Pokud není v této smlouvě ujednáno jinak, řídí se vztahy mezi smluvními stranami příslušnými obecně platnými právními předpisy, zejména občanským zákoníkem, ve znění pozdějších předpisů.
2. Oprávněný bere na vědomí, že obtížený ve smyslu ust. § 5 odst. 2 písm. b) zák. č. 101/2000 Sb., o ochraně osobních údajů, ve znění pozdějších předpisů, shromažďuje a zpracovává osobní údaje v rozsahu nezbytném pro naplnění účelu této smlouvy, za čímž mu tímto oprávněný současně dává výslovný souhlas.
3. V případě změny identifikačních údajů smluvních stran se tyto zavazují vzájemně se o této skutečnosti bez zbytečného odkladu písemně informovat.
4. Tuto smlouvu lze měnit a doplňovat pouze písemnými vzestupně číslovanými dodatky podepsanými oběma smluvními stranami. V případě povinnosti zveřejnění je účinnost podmíněna zveřejněním v registru smluv.
5. Zakladatel udělil předchozí souhlas s nakládáním s určeným majetkem ve smyslu ustanovení § 17 odst. 2 zákona č. 77/1997 Sb., o státním podniku, ve znění pozdějších předpisů, pod č. j.: 47675/2017-MZE-13221 ze dne 1.9. 2017, v odstavci 6.5.1 Statutu LČR.
6. Obě smluvní strany jsou oprávněny a v případech stanovených zákonem i povinny uveřejnit Smlouvu a její dodatky včetně metadat v rozsahu a způsobem dle zákona č. 340/2015 Sb., o zvláštních podmínkách účinnosti některých smluv, uveřejňování těchto smluv a o registru smluv (zákon o registru smluv), v účinném znění. Obě smluvní strany jsou s uveřejněním Smlouvy a jejích dodatků včetně metadat srozuměny.
7. Tato smlouva je vyhotovena v počtu **pěti** stejnopisů, z nichž po **dvou** jejím vyhotovení obdrží každá ze smluvních stran, zbývající vyhotovení je pak určeno pro potřeby Katastrálního úřadu.
8. Smluvní strany prohlašují, že si tuto smlouvu přečetly a na důkaz správnosti a souhlasu připojují prostý omylu své vlastnoruční podpisy.

9. Tato smlouva nabývá platnosti a účinnosti dnem jejího podpisu oběma smluvními stranami. V případě povinnosti zveřejnění je účinnost podmíněna uveřejněním smlouvy v registru smluv.
10. Nedílnou součástí této smlouvy je tato příloha:

Geometrický plán č. .... vypracovaný ....., ze dne ....., schválený  
KÚ pro **Pardubický kraj**, Katastrálním pracovištěm **Pardubice**.

Obtížený:

Oprávněný:

V Choceň, dne .....

V ....., dne .....

.....  
**Lesy České republiky, s.p.**  
Ing. Kamil Beznoska  
lesní správce Lesní správy Choceň

.....  
Zástupce oprávněného

### III.

1. Budoucí oprávněný je povinen projednat s budoucím obtíženým neprodleně všechny skutečnosti, které by mohly mít vliv na jakákoli ujednání dle této smlouvy, zejména pak na uzavření smlouvy o zřízení služebnosti touto smlouvou předvídané.
2. Budoucí obtížený si vyhrazuje právo změnit jakoukoli část smlouvy o zřízení služebnosti touto smlouvou předvídanou tak, aby byla v souladu s právními předpisy ČR a interními předpisy budoucího obtíženého platnými ke dni podpisu smlouvy o zřízení služebnosti. Dále si budoucí obtížený vyhrazuje právo doplnit smlouvu o zřízení služebnosti o další ustanovení týkající se stanovení podmínek užívání předmětného pozemku v souvislosti se změnou právního a ekonomického prostředí, příp. majetkoprávního vztahu k předmětnému pozemku.

### IV.

#### Criminal compliance doložka

1. Smluvní strany níže svým podpisem stvrzují, že v průběhu vyjednávání o této Smlouvě vždy jednaly a postupovaly čestně a transparentně, a současně se zavazují, že takto budou jednat i při plnění této Smlouvy a veškerých činnostech s ní souvisejících.
2. Smluvní strany se dále zavazují vždy jednat tak a přijmout taková opatření, aby nedošlo ke vzniku důvodného podezření na spáchání trestného činu či k samotnému jeho spáchání (včetně formy účastenství), tj. jednat tak, aby kterákoli ze smluvních stran nemohla být přičtena odpovědnost podle zákona č. 418/2011 Sb., o trestní odpovědnosti právnických osob a řízení proti nim, nebo nevznikla trestní odpovědnost fyzických osob (včetně zaměstnanců) podle trestního zákoníku, případně aby nebylo zahájeno trestní stíhání proti kterékoli ze smluvních stran, včetně jejich zaměstnanců podle platných právních předpisů.
3. Druhá smluvní strana prohlašuje, že se seznámila se zásadami, hodnotami a cíli Criminal compliance programu Lesů České republiky, s.p. (viz [www.lesycr.cz](http://www.lesycr.cz)), (dále jen „CCP LČR“), zejména s Kodexem CCP LČR, Protikorupčním programem LČR a Etickým kodexem zaměstnanců LČR, včetně všech jejich příloh. Druhá smluvní strana se při plnění této Smlouvy zavazuje po celou dobu jejího trvání dodržovat zásady a hodnoty CCP LČR, pokud to jejich povaha umožňuje.

4. Smluvní strany se dále zavazují navzájem si neprodleně oznámit důvodné podezření ohledně možného naplnění skutkové podstaty jakéhokoli z trestných činů, zejména trestného činu korupční povahy, a to bez ohledu a na rámec případné zákonné oznamovací povinnosti; obdobné platí ve vztahu k jednání, které je v rozporu se zásadami vyjádřenými v tomto článku.

## V.

### Závěrečná ustanovení

1. Pokud není v této smlouvě ujednáno jinak, řídí se vztahy mezi smluvními stranami příslušnými obecně platnými právními předpisy, zejména občanským zákoníkem, ve znění pozdějších předpisů.
2. Oprávněný bere na vědomí, že obtížený ve smyslu ust. § 5 odst. 2 písm. b) zák. č. 101/2000 Sb., o ochraně osobních údajů, ve znění pozdějších předpisů, shromažďuje a zpracovává osobní údaje v rozsahu nezbytném pro naplnění účelu této smlouvy, za čímž mu tímto oprávněný současně dává výslovný souhlas.
3. V případě změny identifikačních údajů smluvních stran se tyto zavazují vzájemně se o této skutečnosti bez zbytečného odkladu písemně informovat.
4. Tuto Smlouvu lze měnit a doplňovat pouze písemnými vzestupně číslovanými dodatky podepsanými oběma smluvními stranami.
5. Zakladatel udělil předchozí souhlas s nakládáním s určeným majetkem ve smyslu ustanovení § 17 odst. 2 zákona č. 77/1997 Sb., o státním podniku, ve znění pozdějších předpisů, pod č. j.: 47675/2017-MZE-13221 ze dne 1.9. 2017, v odstavci 6.5.1 Statutu LČR.
6. Tato Smlouva nabývá platnosti a účinnosti dnem jejího podpisu oběma smluvními stranami.
7. Obě smluvní strany jsou oprávněny a v případech stanovených zákonem i povinny uveřejnit Smlouvu a její dodatky včetně metadat v rozsahu a způsobem dle zákona č. 340/2015 Sb., o zvláštních podmínkách účinnosti některých smluv, uveřejňování těchto smluv a o registru smluv (zákon o registru smluv), v účinném znění. Obě smluvní strany jsou s uveřejněním Smlouvy a jejích dodatků včetně metadat srozuměny.
8. Tato Smlouva je vyhotovena ve dvou stejnopisech, z nichž po jednom vyhotovených obdrží každá ze smluvních stran.
9. Smluvní strany prohlašují, že si tuto smlouvu přečetly a na důkaz správnosti a souhlasu připojují prosty omylu své vlastnoruční podpisy.

V Chocni, dne 24 -10- 2017

Budoucí obtížený:

Lesy České republiky, s.p. [05]  
55 sídlem Lesní správa 1156/10, Mlýnský náhon, 281 01 Chocel Králové

Lesy České republiky, s.p.

Ing. Kamil Beznoska


lesní správce Lesní správa Chocel

23 -10- 2017


předseda představenstva

ANTONIÚ MUESURA


MIESURA ANTONIÚ MUESURA

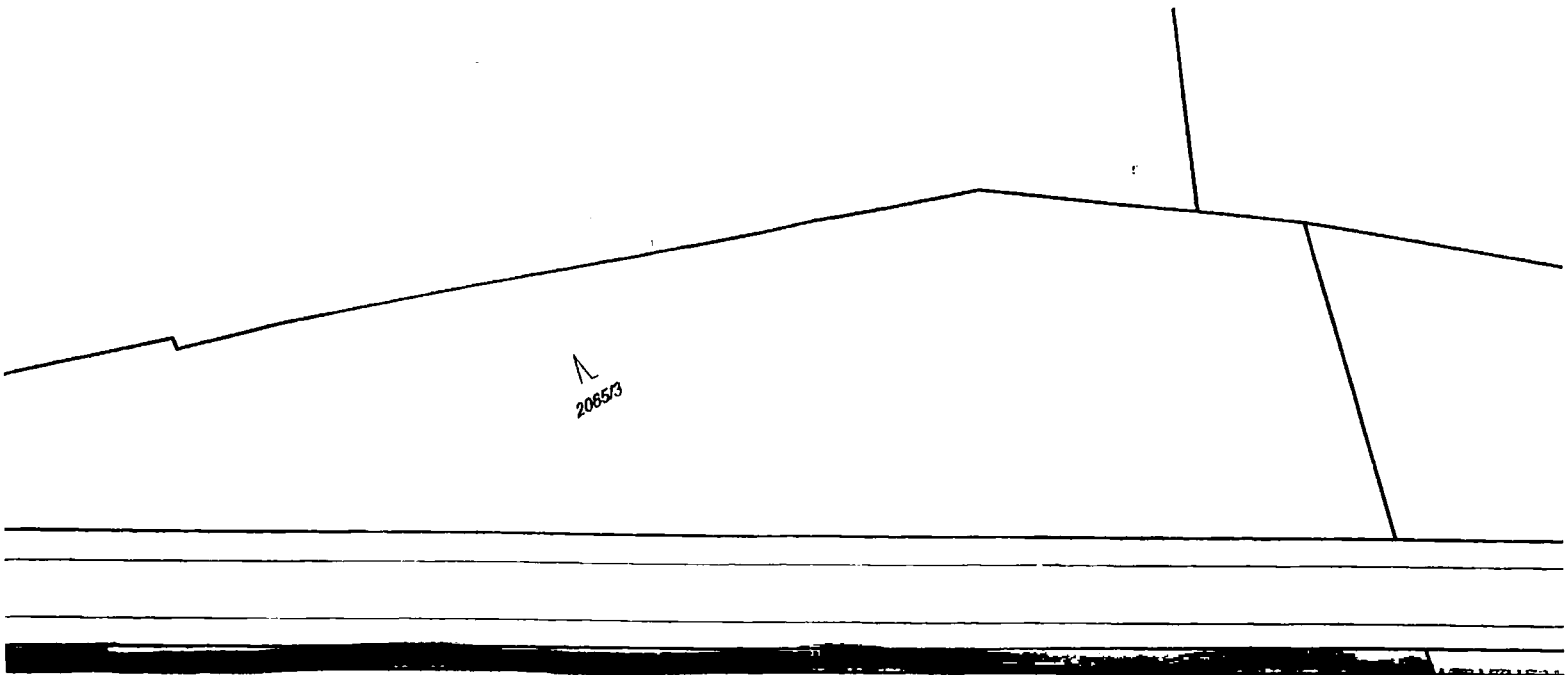

208573

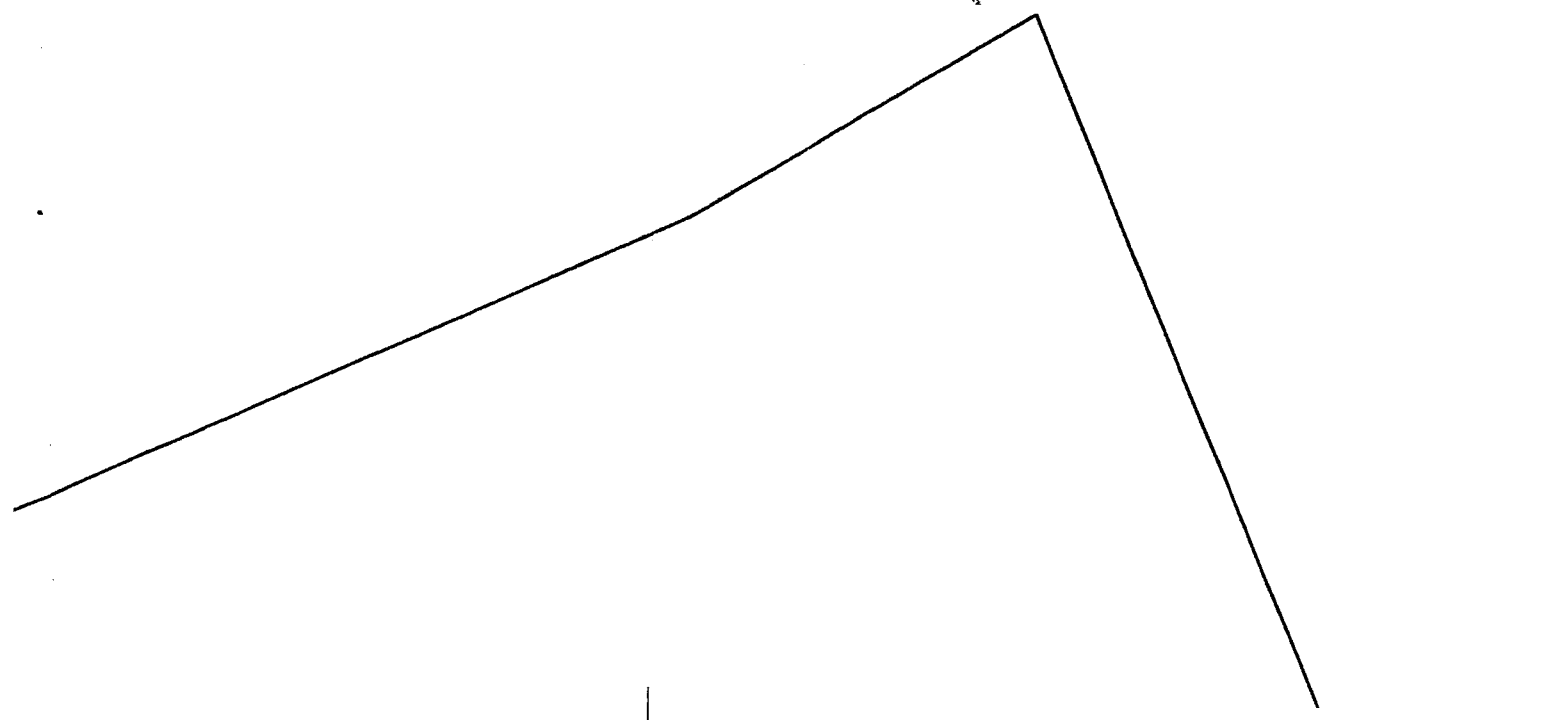



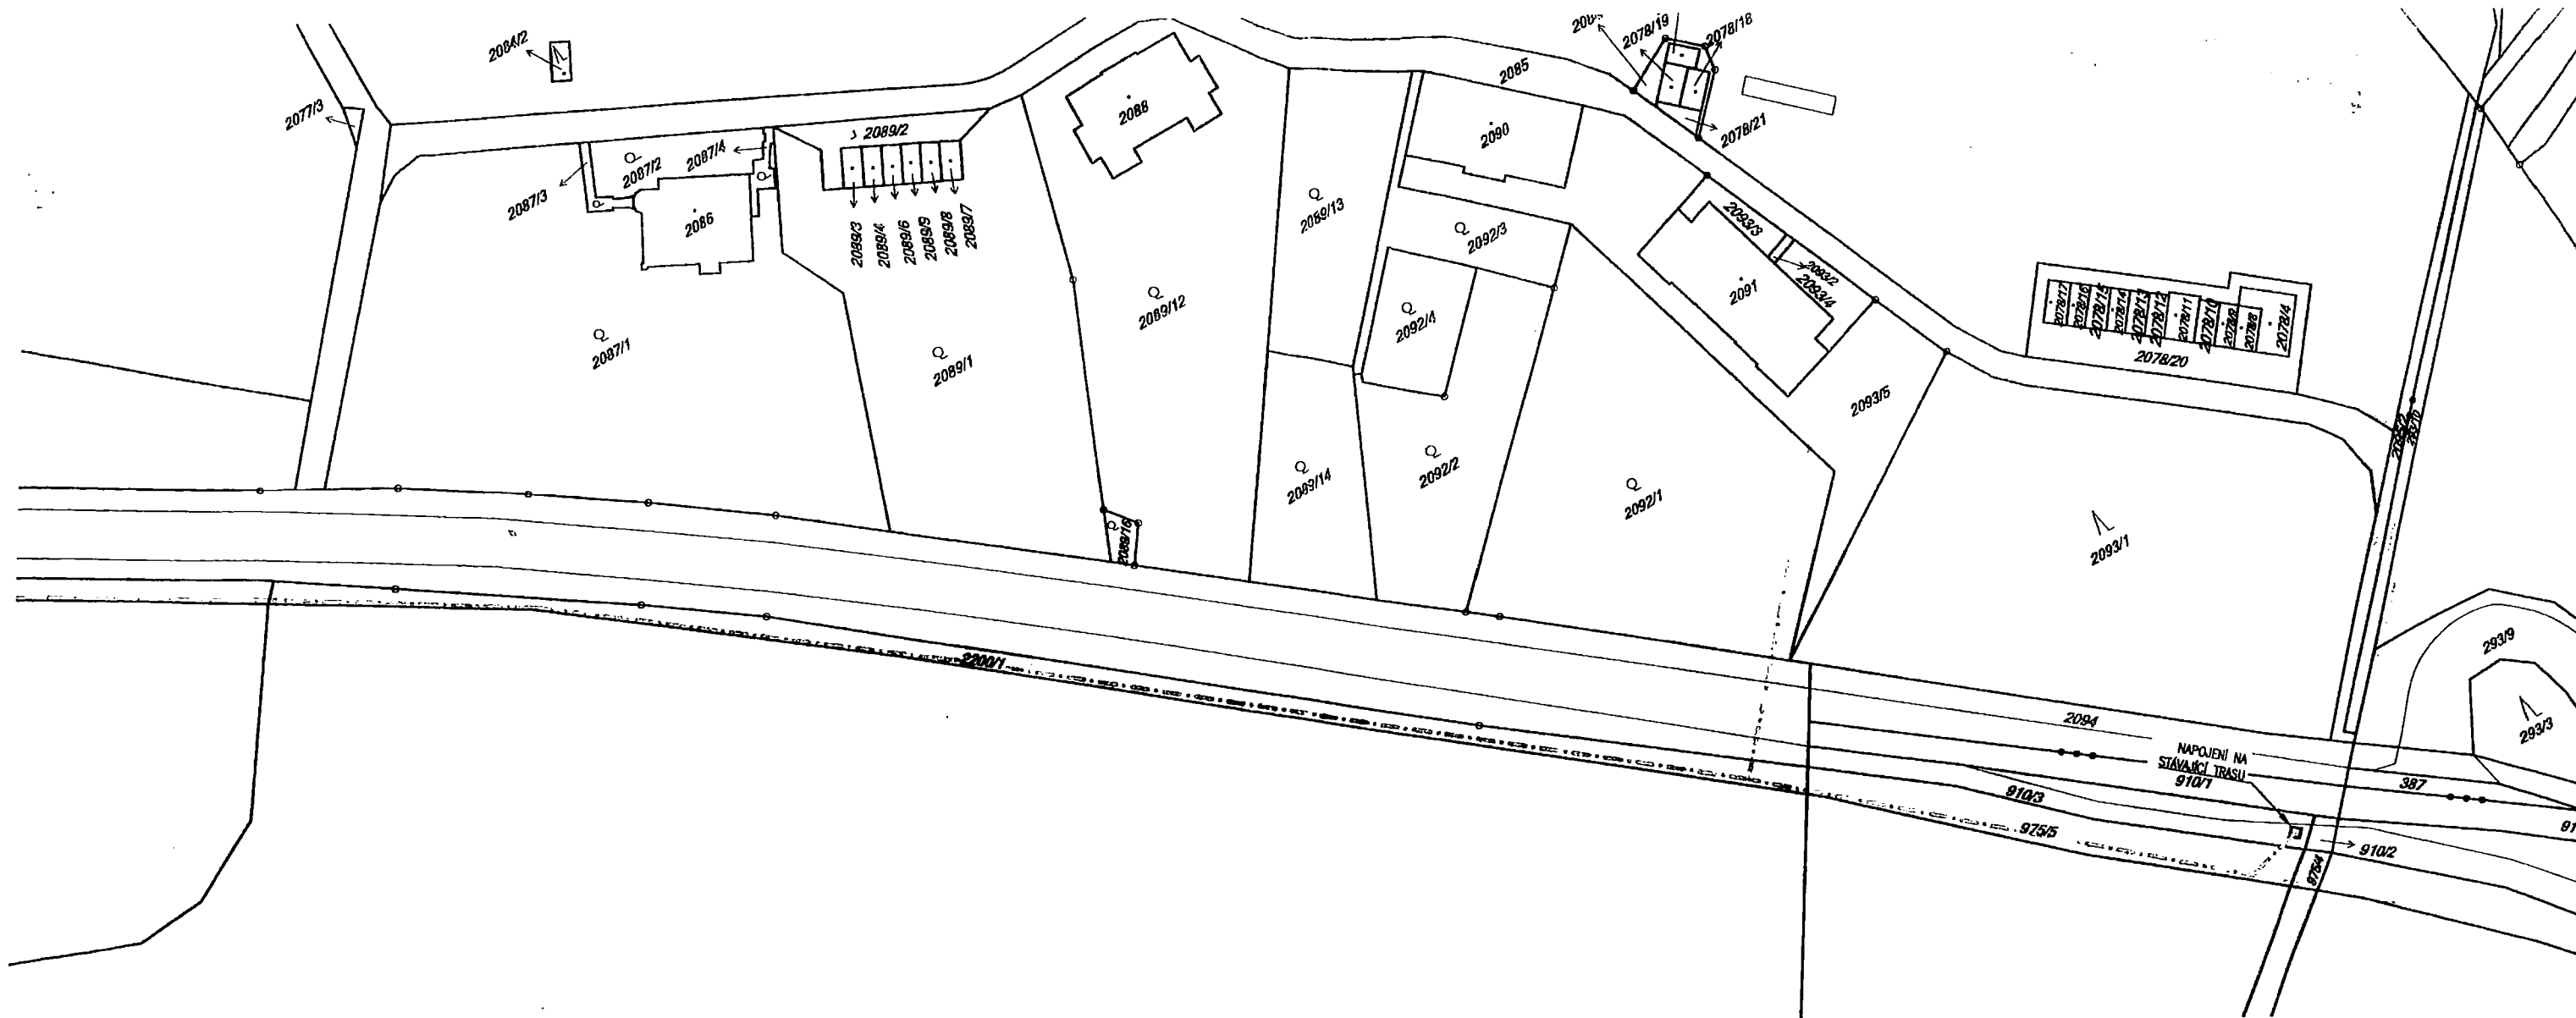


KATASTRÁLNÍ ÚZEMÍ LÁZNĚ BOHDANEČ (606171), RYBITVÍ(743852)

### LEGENDA:


NAVRHOVANÁ TRASA OPTICKÉ SÍTĚ  
 CELKOVÁ DÉLKA TRASY: 3111m.  
 NA POZEMCÍCH L. BOHDANEČ: 891m  
 NA POZEMCÍCH LESY ČR: 930m  
 NA POZEMCÍCH OBCE RYBITVÍ: 824m  
 NA OSTATNÍCH POZEMCÍCH: 466m

### POZNÁMKA :

- © 1 UVEDENÁ DOKUMENTACE JE ZPRACOVÁNA V ÚROVNI DOKUMENTACE PRO VYDÁNÍ ÚZEMNÍHO ROZHODNUTÍ O UMÍSTĚNÍ STAVBY

  
 Hůrka 54, 530 02 Pardubice  
 IČ: 27542009, DIČ: CZ27542009

projektoval: Mgr. Petr Šroll	vypracoval: Mgr. Petr Šroll	kontroloval: Ing. Helena Bydžovská	dokumentace: DUR
			číslo zakázky: 18-03-16
			datum: 06/2016
			měřítko: 1:1000
			formát: 5xA4
			změna: —
stavebník: <b>EDERA Group a.s.</b>		část:	č. přílohy:
zakázka: <b>Metropolitní optická síť - Bohdaneč</b>		objekt: SO 01	tisk:

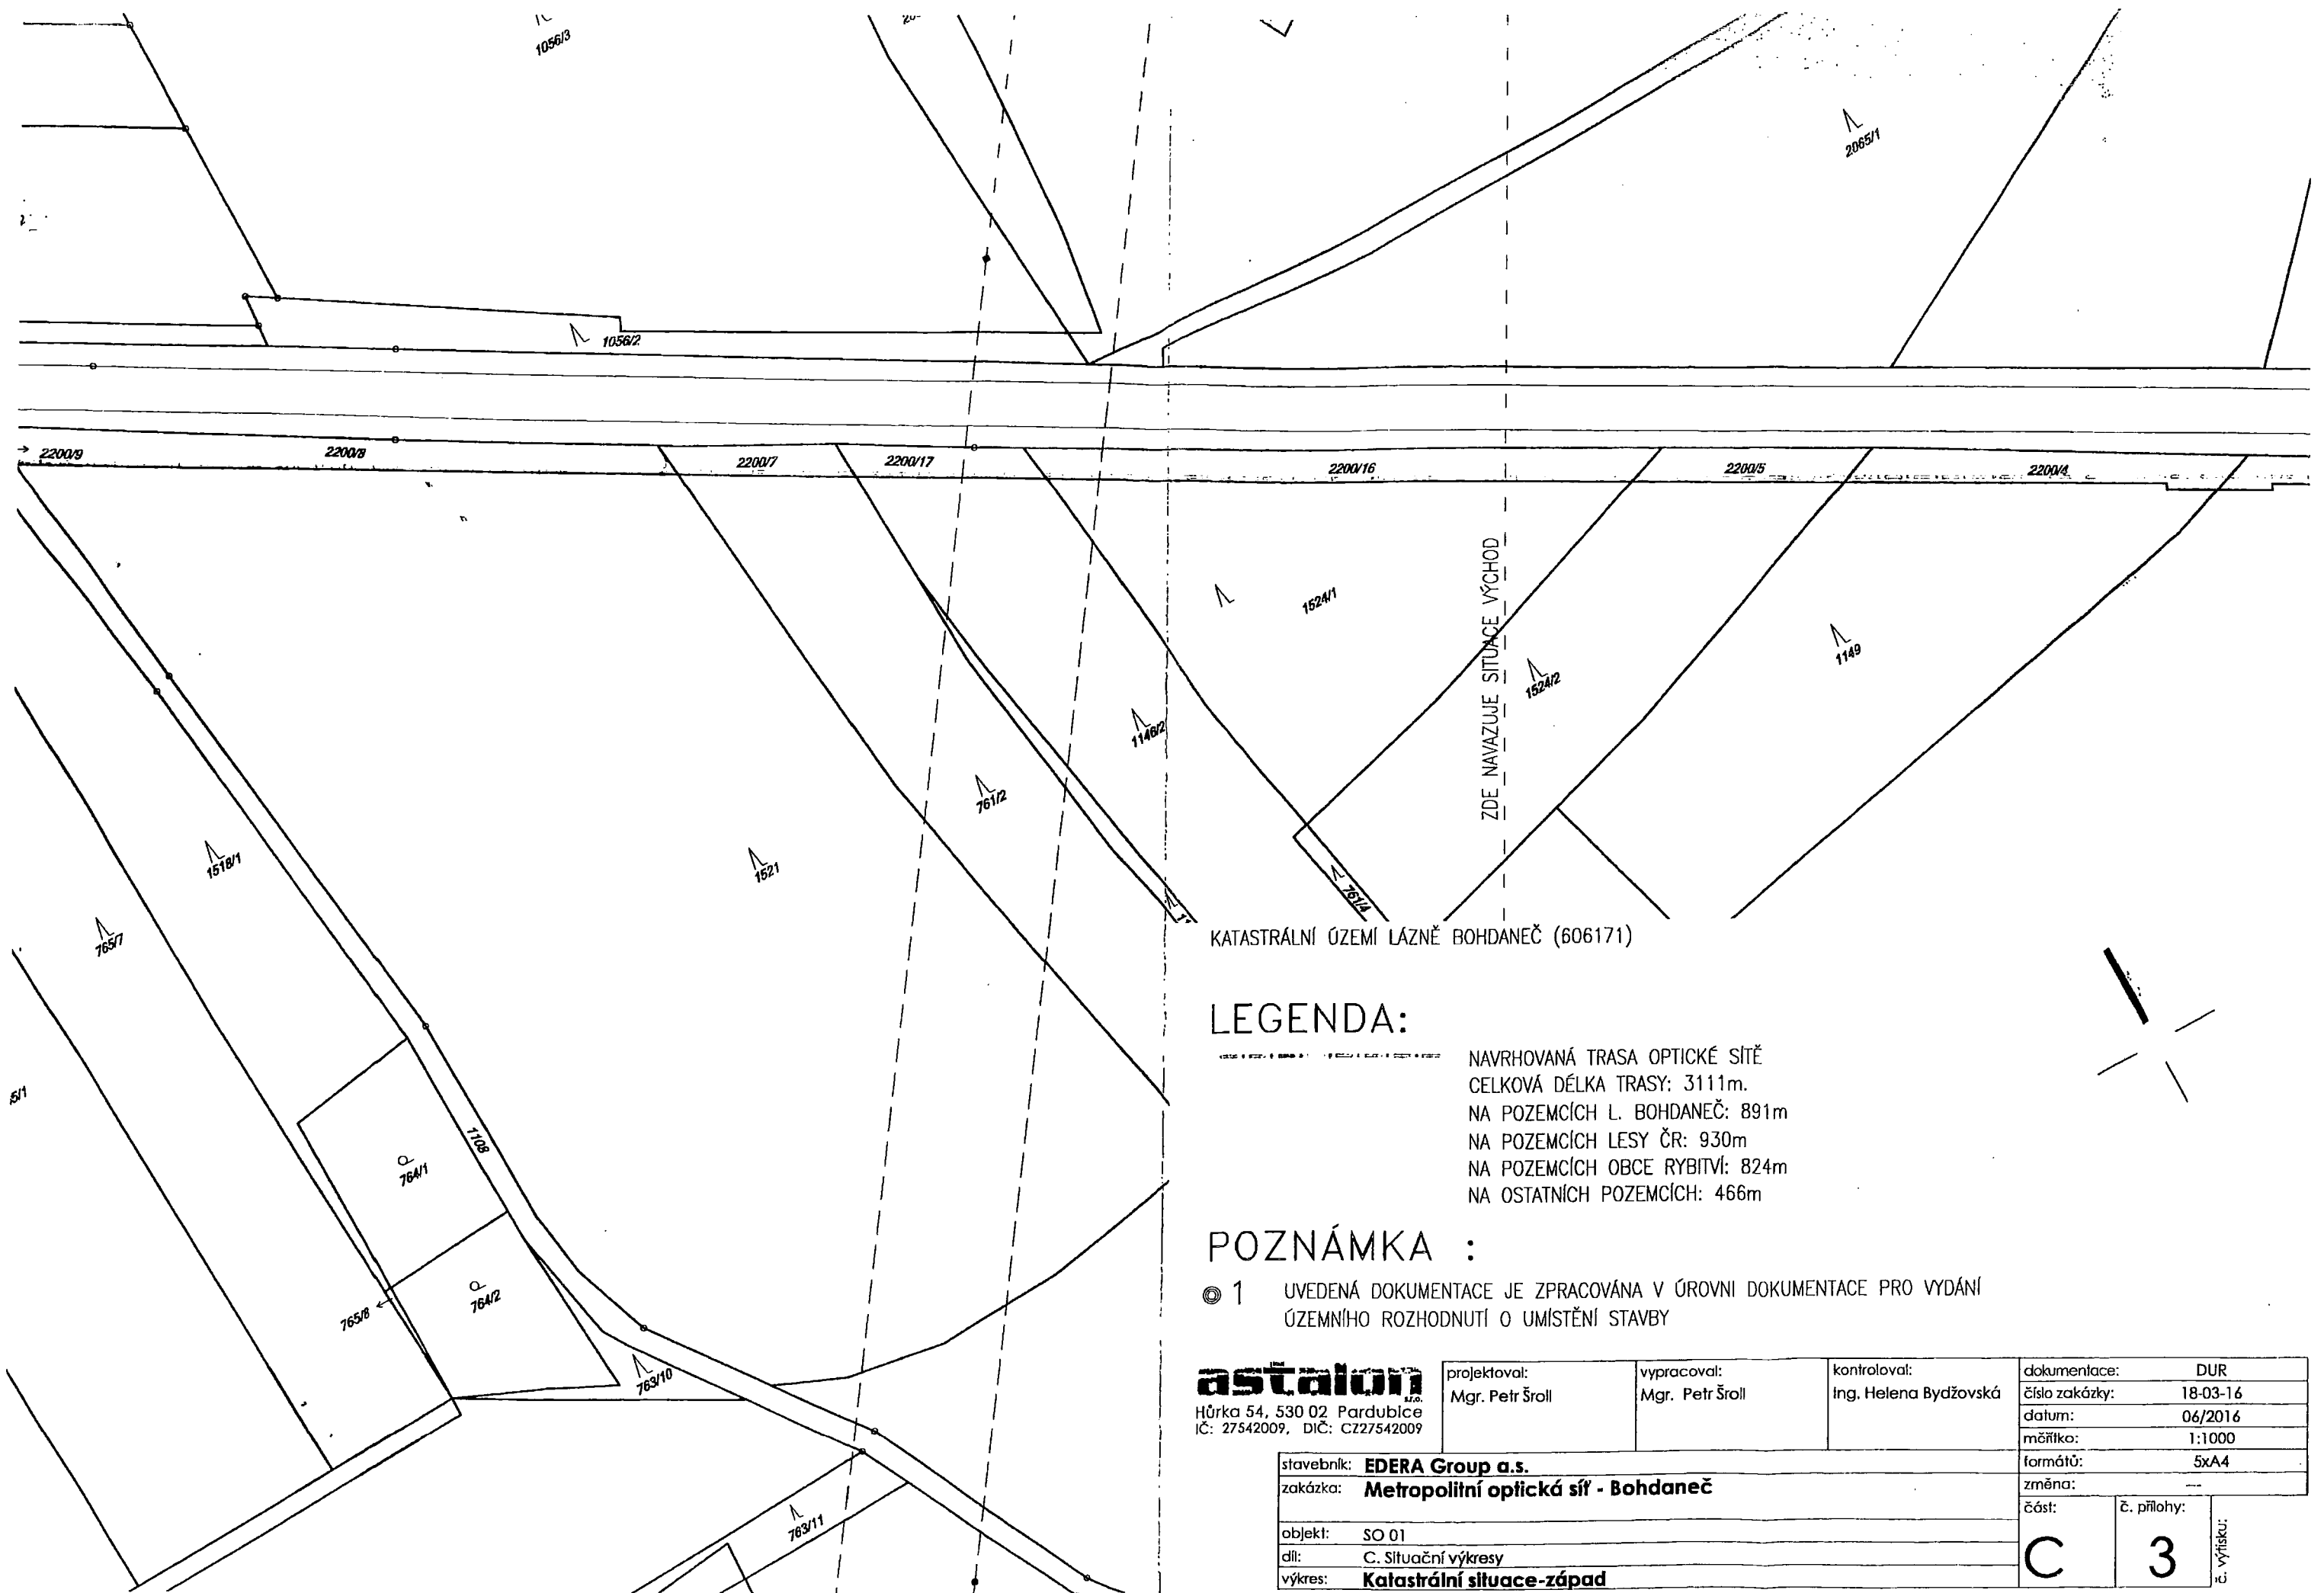

KATASTRÁLNÍ ÚZEMÍ LÁZNĚ BOHDANEČ (606171)

**LEGENDA:**

NAVRHOVANÁ TRASA OPTICKÉ SÍTĚ  
 CELKOVÁ DÉLKA TRASY: 3111m.  
 NA POZEMCÍCH L. BOHDANEČ: 891m  
 NA POZEMCÍCH LESY ČR: 930m  
 NA POZEMCÍCH OBCE RYBITVÍ: 824m  
 NA OSTATNÍCH POZEMCÍCH: 466m


**POZNÁMKA :**

© 1 UVEDENÁ DOKUMENTACE JE ZPRACOVÁNA V ÚROVNI DOKUMENTACE PRO VYDÁNÍ  
 ÚZEMNÍHO ROZHODNUTÍ O UMÍSTĚNÍ STAVBY

**astalon**  
 Hůrka 54, 530 02 Pardubice  
 IČ: 27542009, DIČ: CZ27542009

projektoval: Mgr. Petr Šroll	vypracoval: Mgr. Petr Šroll	kontroloval: Ing. Helena Bydžovská	dokumentace: DUR
			číslo zakázky: 18-03-16
			datum: 06/2016
			měřítko: 1:1000
			formát: 5xA4
			změna: ---

stavebník: <b>EDERA Group a.s.</b>	zakázka: <b>Metropolitní optická síť - Bohdaneč</b>	část: <b>C</b>	č. přílohy: <b>3</b>	č. výřisku:
objekt: SO 01	díl: C. Situační výkresy			
výkres: <b>Katastrální situace-západ</b>				

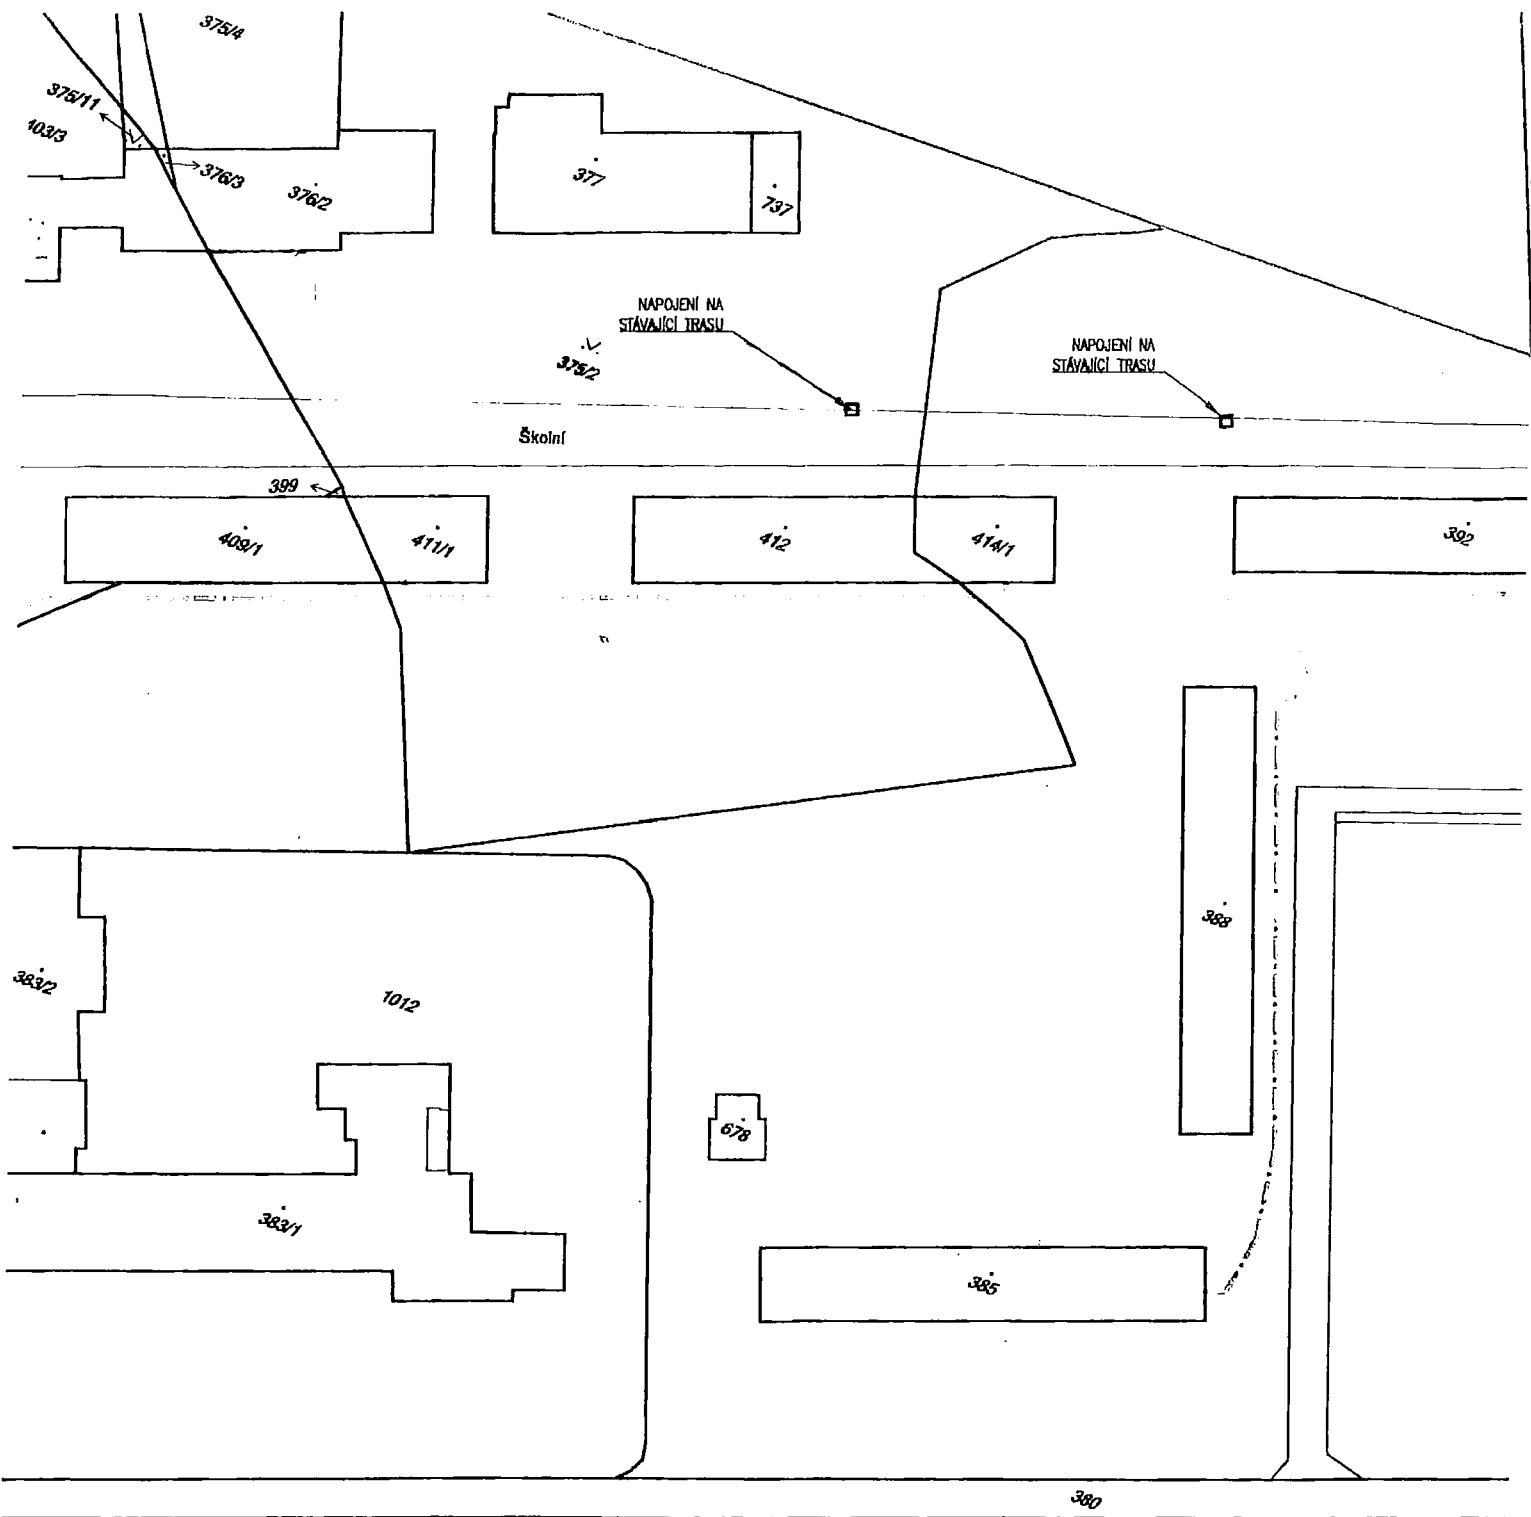

## LEGENDA:

NAVRHOVANÁ TRASA OPTICKÉ SÍTĚ  
 CELKOVÁ DÉLKA TRASY: 3111m.  
 NA POZEMCÍCH L. BOHDANEČ: 891m  
 NA POZEMCÍCH LESY ČR: 930m  
 NA POZEMCÍCH OBCE RYBITVÍ: 824m  
 NA OSTATNÍCH POZEMCÍCH: 466m

## POZNÁMKA :

- © 1 UVEDENÁ DOKUMENTACE JE ZPRACOVÁNA V ÚROVNI DOKUMENTACE PRO VYDÁNÍ  
 ÚZEMNÍHO ROZHODNUTÍ O UMÍSTĚNÍ STAVBY

