


Výpis z katastru nemovitostí		částečný		
Okres: 3506 Litoměřice	Obec: 565229 Lovosice			
Katastr. území: 687707 Lovosice	List vlastnictví: 1886			
A Vlastník, jiný oprávněný				
Subjekt	Typ práv	Identifikátor	Podíl	
Povodí Labe, státní podnik, Víla Nejedlého 951/8, Hradec Králové		70890005	42370	
Česká republika,		1	42370	
B Nemovitosti - Pozemky				
Parcela	Výměra[m2]	Druh pozemku	Způsob využití	Způsob ochrany
869/2	126	ostatní plocha	jiná plocha	
869/17	190	ostatní plocha	manipulační plocha	
870/3	958	ostatní plocha	ostatní komunikace	
2928/126	980	ostatní plocha	manipulační plocha	
2949	1290	ostatní plocha	manipulační plocha	
2952/2	50	zastavěná plocha a nádvoří		
2952/3	631	ostatní plocha	ostatní komunikace	
2952/6	116	ostatní plocha	ostatní komunikace	
2953/13	71	ostatní plocha	ostatní komunikace	
2953/14	243	ostatní plocha	ostatní komunikace	
2962/1	98377	zastavěná plocha a nádvoří		
Počet záznamů: 11				
B1 Jiná práva				
Typ vztahu / Oprávnění pro	Povinnost k	Řízení		
Počet záznamů: 0				
C Omezení vlastnického práva				
Typ vztahu / Oprávnění pro	Povinnost k	Řízení		
Počet záznamů: 0				
D Jiné záplavy				
Typ vztahu / Oprávnění pro	Povinnost k	Řízení		
Počet záznamů: 0				
E Nabyvatel tituly a jiné podíky				
Listin				
Počet záznamů: 0				
F Vztah bonitovaných půdně ekologických jednotek (BPEJ) k parcelám				
Parcela	BPEJ	Výměra[m2]		
Počet záznamů: 0				

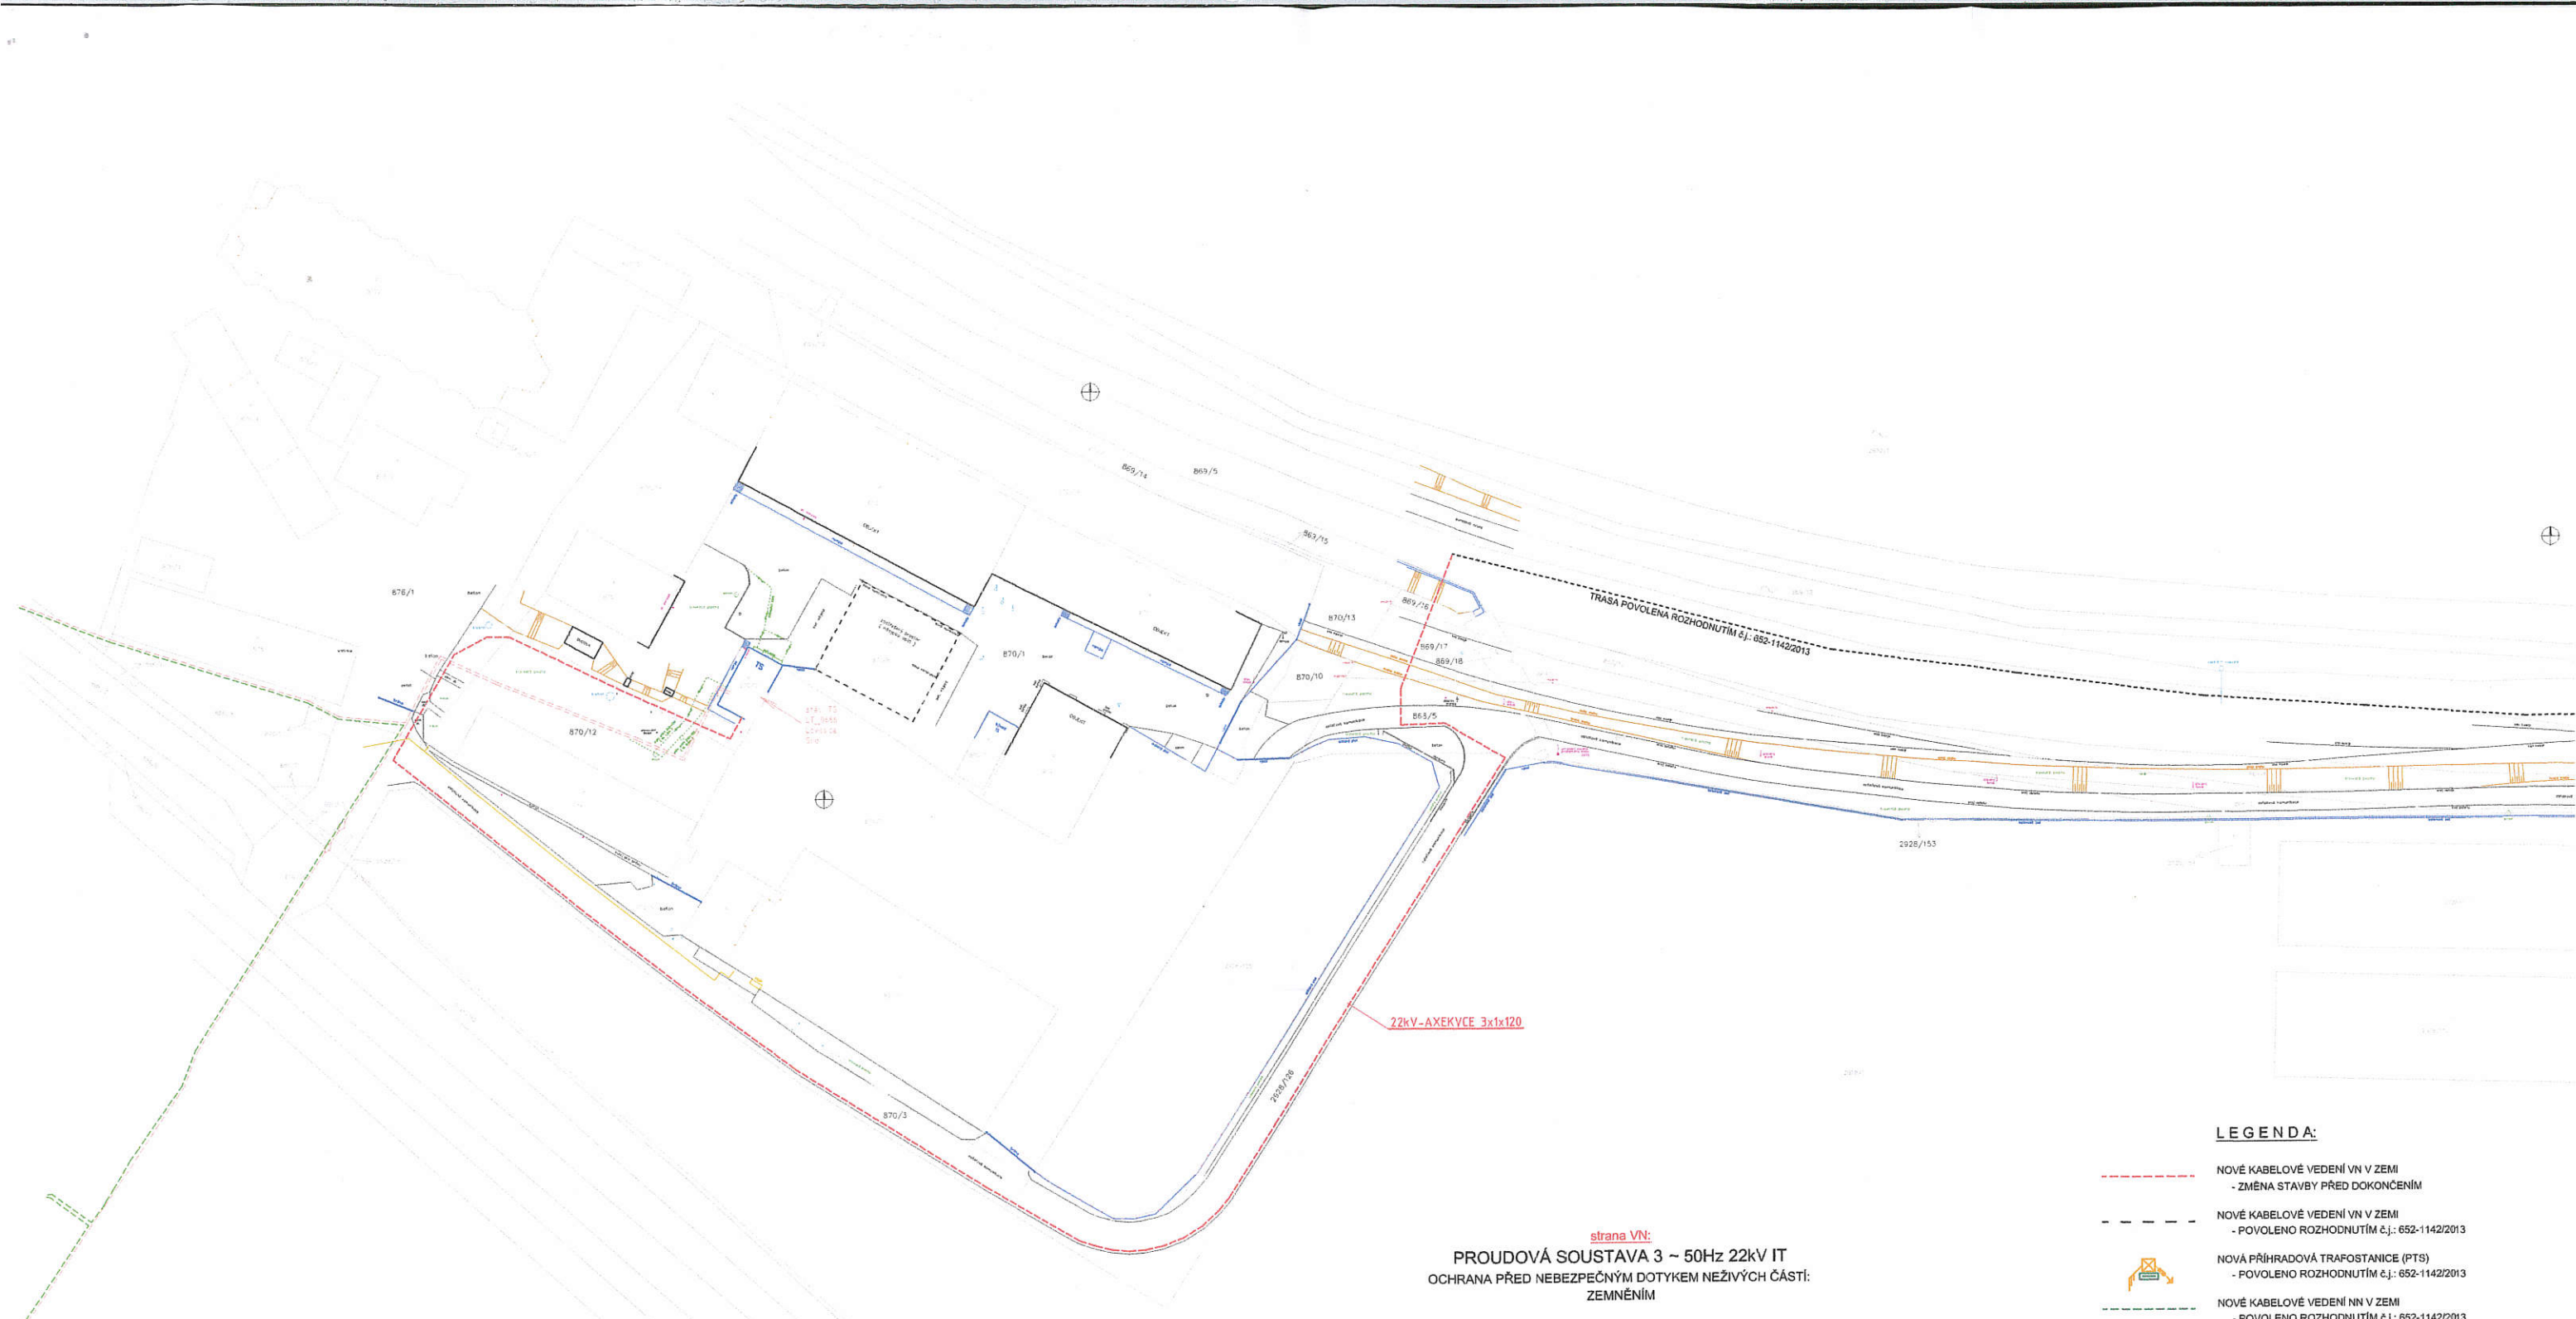

strana VN:
PROUDOVÁ SOUSTAVA 3 ~ 50Hz 22kV IT
OCHRANA PŘED NEBEZPEČNÝM DOTYKEM NEŽIVÝCH ČÁSTÍ:
ZEMNĚNÍM

strana NN:
PROUDOVÁ SOUSTAVA 3 PEN ~ 50Hz 400V TN-C
OCHRANA PŘED NEBEZPEČNÝM DOTYKEM NEŽIVÝCH ČÁSTÍ:
AUTOMATICKÝM ODPOJENÍM OD ZDROJE

LEGENDA:


- NOVÉ KABELOVÉ VEDENÍ VN V ZEMI
- ZMĚNA STAVBY PŘED DOKONČENÍM
- NOVÉ KABELOVÉ VEDENÍ VN V ZEMI
- POVOLENO ROZHODNUTÍM č.j.: 652-1142/2013
- NOVÁ PŘÍHRADOVÁ TRAFOSTANICE (PTS)
- POVOLENO ROZHODNUTÍM č.j.: 652-1142/2013
- NOVÉ KABELOVÉ VEDENÍ NN V ZEMI
- POVOLENO ROZHODNUTÍM č.j.: 652-1142/2013
- NOVÁ POJISTKOVÁ SKŘÍŇ
- POVOLENO ROZHODNUTÍM č.j.: 652-1142/2013
- STÁVAJÍCÍ KABELOVÉ VEDENÍ NN / VN ČEZ Distribuce a.s.
- STÁVAJÍCÍ POJISTKOVÁ SKŘÍŇ
- UZEMNĚNÍ PÁSEK P22n 30x4

KLAD VÝKRESŮ:

1 2

PŘED ZAHÁJENÍM ZEMNÍCH PRACÍ VYTÝČIT STÁVAJÍCÍ PODZEMNÍ VEDENÍ!
STÁVAJÍCÍ VEDENÍ ZAKRESLENO ORIENTAČNĚ.

 ELMO Schöf s.r.o. Máchova 680 410 02 Lovosice tel.: 728460446 fax.: 416532237 e-mail: vesel@elmoschof.cz	Investor: ČEZ Distribuce a.s., Děčín		Výkres č.: 1 Měřko: 1:500
	Místo stavby: LOVOVICE	Odp. projektant: PETR VESELÝ	
	Okres: LITOMĚŘICE	Vypracoval: PETR VESELÝ	
	Kraj: ÚSTECKÝ	Č. zakázky: IV-12-4006353	
Datum: 04/2016		Stupeň PD: k SP a PROVÁDĚCÍ	
Stavba: LT Lovosice, Zdymadla - VN + TS + kNN - 4x OM			
Výkres: SO 01 - NOVÉ KABELOVÉ VEDENÍ VN a NOVÁ PTS SO 02 - NOVÉ KABELOVÉ VEDENÍ NN			

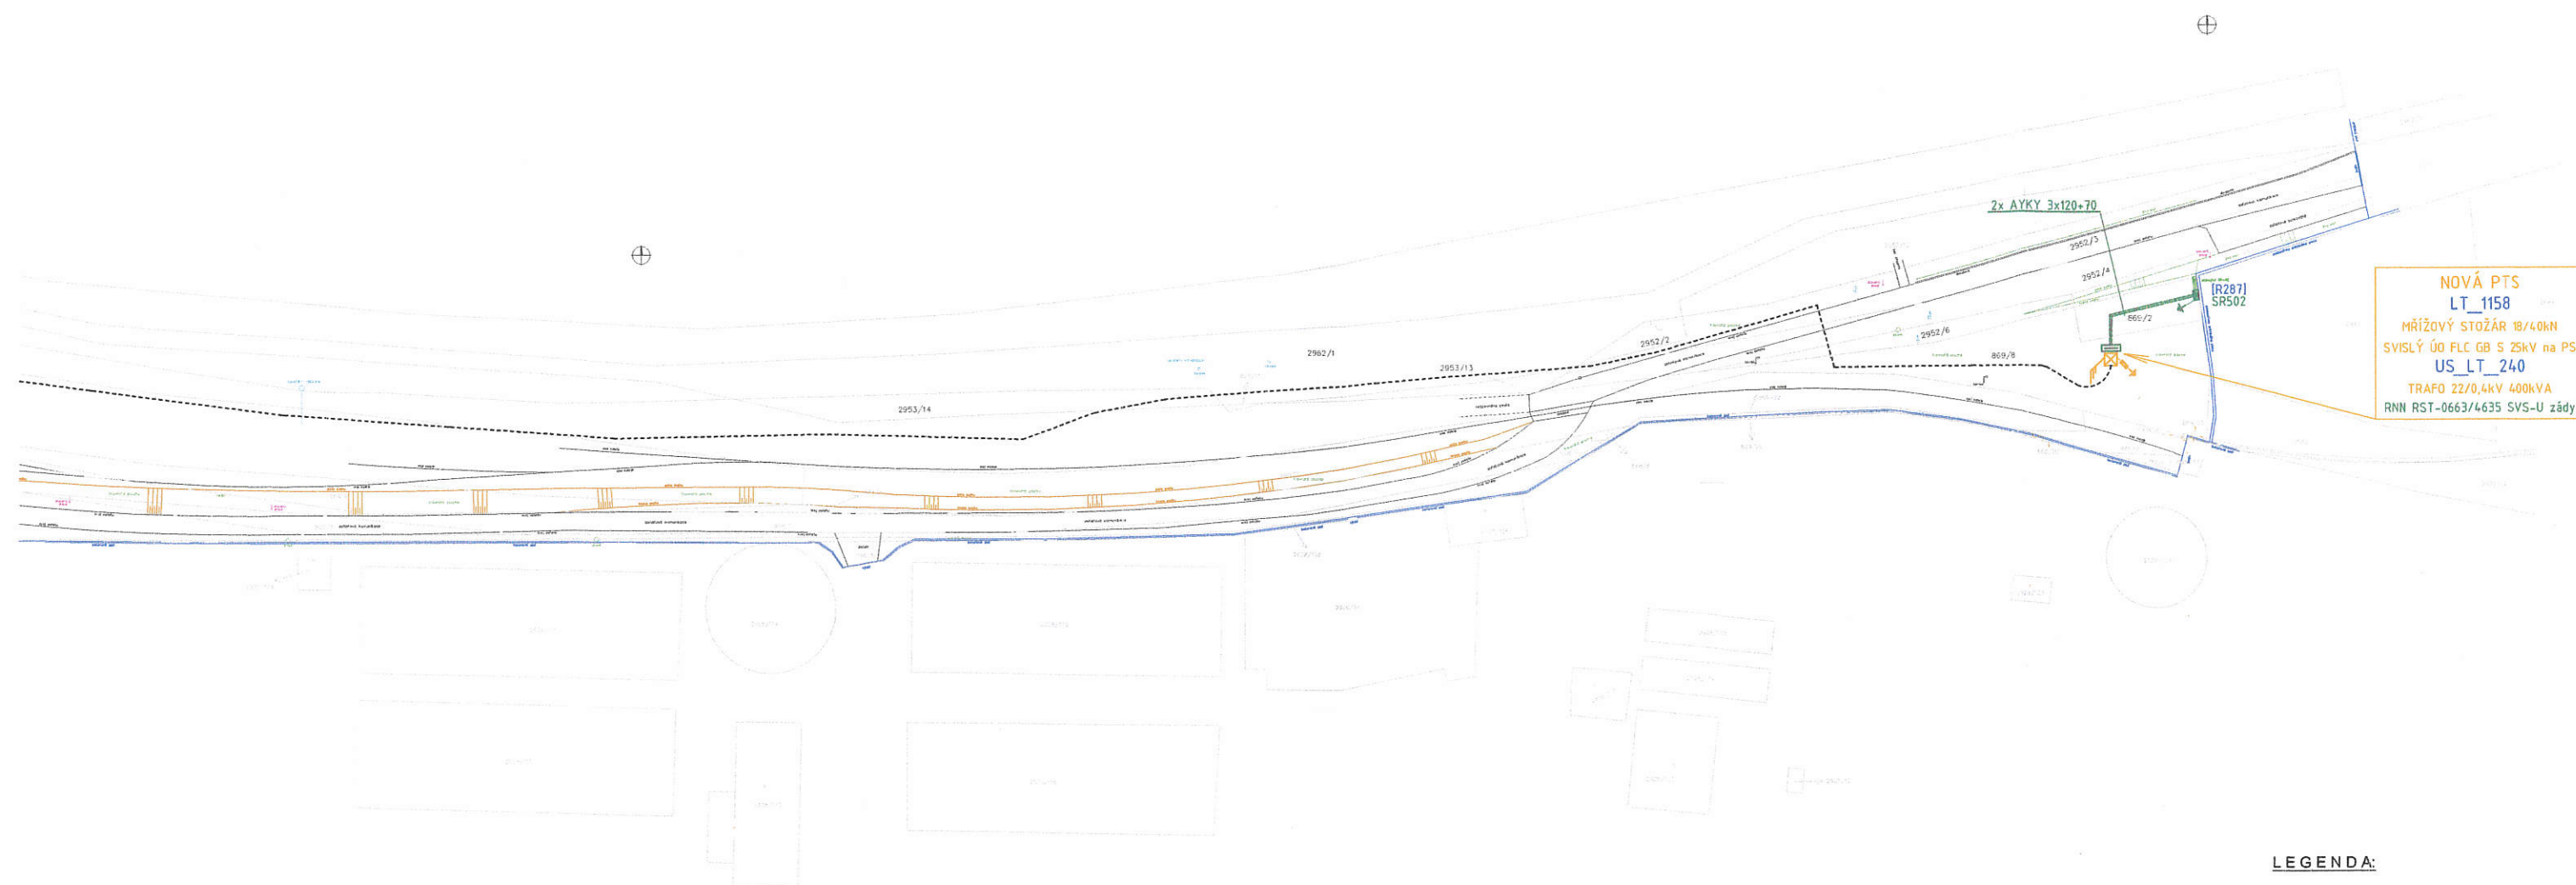

NOVÁ PTS
LT_1158
MŘÍŽOVÝ STOŽÁR 18/40kN
SVISLÝ ÚO FLC GB S 25kV na PS
US_LT_240
TRAFO 22/0,4kV 400kVA
RNN RST-0663/4635 SVS-U zády

strana VN:
PROUDOVÁ SOUSTAVA 3 ~ 50Hz 10kV IT
OCHRANA PŘED NEBEZPEČNÝM DOTYKEM NEŽIVÝCH ČÁSTÍ:
ZEMNĚNÍM

strana NN:
PROUDOVÁ SOUSTAVA 3 PEN ~ 50Hz 400V TN-C
OCHRANA PŘED NEBEZPEČNÝM DOTYKEM NEŽIVÝCH ČÁSTÍ:
AUTOMATICKÝM ODPOJENÍM OD ZDROJE

LEGENDA:

- NOVÉ KABELOVÉ VEDENÍ VN V ZEMI
- ZMĚNA STAVBY PŘED DOKONČENÍM
- NOVÉ KABELOVÉ VEDENÍ VN V ZEMI
- POVOLENO ROZHODNUTÍM č.j.: 652-1142/2013
- NOVÁ PŘÍHRADOVÁ TRAFOSTANICE (PTS)
- POVOLENO ROZHODNUTÍM č.j.: 652-1142/2013
- NOVÉ KABELOVÉ VEDENÍ NN V ZEMI
- POVOLENO ROZHODNUTÍM č.j.: 652-1142/2013
- NOVÁ POJISTKOVÁ SKŘÍŇ
- POVOLENO ROZHODNUTÍM č.j.: 652-1142/2013
- STÁVAJÍCÍ KABELOVÉ VEDENÍ NN / VN ČEZ Distribuce a.s.
- STÁVAJÍCÍ POJISTKOVÁ SKŘÍŇ
- UZEMNĚNÍ PŘÍSLUŠNOSTI

KLAD VÝKRESŮ:

1 2

PŘED ZAHÁJENÍM ZEMNÍCH PRACÍ VYTÝČIT STÁVAJÍCÍ PODZEMNÍ VEDENÍ I
STÁVAJÍCÍ VEDENÍ ZAKRESLENO ORIENTAČNĚ.

STÁVAJÍCÍ PLYNOVOD RVE

ELMO Schöf s.r.o. Máchova 680 410 02 Lovosice tel.: 728460446 fax.: 418532237 e-mail: vesely@elmoschoc.cz	Investor: ČEZ Distribuce a.s., Děčín	Výkres č.:
	Místo stavby: LOVOISICE	2
	Okres: LITOMĚŘICE	
	Kraj: ÚSTECKÝ	
Stávba: TP Žalany - Černčice, 1, Březina	Č. zakázky: IV-12-4006353	Měřítko: 1:500
	Datum: 04/2016	
Výkres: SO 01 - NOVÉ IZOLOVANÉ VEDENÍ VN a NOVÁ BTS SO 02 - NOVÉ IZOLOVANÉ VEDENÍ NN - VÝMĚNA		



DISTRIBUCE **PLNÁ MOC**

EVIDENČNÍ Č.: PM/II - 221/2016

ČEZ Distribuce, a. s.

se sídlem Děčín, Děčín IV-Podmokly, Teplická 874/8, PSČ 405 02,

IČ: 247 29 035, DIČ: CZ24729035,

zapsaná v obchodním rejstříku vedeném Krajským soudem v Ústí nad Labem pod sp. zn. B 2145,

zastoupená předsedou představenstva Ing. Richardem Vidličkou, MBA

a členem představenstva Ing. Jiřím Kudrnáčem

(dále jen „zmocnitel“)

z m o c n ě u j e

zmocněnce: **ELMO Schoř, s.r.o.**
sídlo: Máchova 680, 410 02 Lovosice
IČ: 25445421
DIČ: CZ25445421

Právnícká osoba zapsaná v obchodním rejstříku vedeném u Krajského soudu v Ústí nad Labem pod sp. zn. C 18636,
(dále jen „zmocněnec“)

aby v procesu výstavby zařízení distribuční soustavy elektrické energie činil za zmocnitele v rámci podmínek daných příslušnými právními předpisy s dotčenými subjekty a před příslušnými orgány tato právní jednání a jiné úkony:

1. Projednával umístění staveb zařízení distribuční soustavy (dále jen „Stavby“) a podmínky umístění Staveb na cizích nemovitých věcech (dále jen „Dotčené nemovité věci“) s jejich vlastníky a jinými v úvahu přicházejícími oprávněnými subjekty.
2. Zajišťoval v nezbytném rozsahu k účelu danému tímto zmocněním ve prospěch zmocnitele k Dotčeným nemovitým věcem věcná a jiná práva a s nimi související potřebná právní jednání a jiné úkony, tj. aby za zmocnitele zejména:
 - a) uzavíral smlouvy o uzavření budoucí smlouvy a vlastní smlouvy ke zřízení věcných břemen (služebností) ve smyslu a k účelu danému zákonem č. 458/2000 Sb., energetický zákon, ve znění pozdějších předpisů, na Dotčených nemovitých věcech, zajišťoval a podepisoval návrhy na vklad těchto věcných práv do katastru nemovitostí,
 - b) zajišťoval a podepisoval návrhy na vklady práv do katastru nemovitostí,
 - c) přijímal doručované písemnosti adresované vždy na doručovací adresu uvedenou v návrhu na vklad do katastru nemovitostí, včetně všech oznámení či výzev v průběhu vkladových či jiných řízení vedených katastrálním úřadem,
 - d) činil v souladu s příslušnými právními předpisy vůči věcně a místně příslušným vyvlastňovacím úřadům návrhy na nucené omezení vlastnického práva k Dotčeným nemovitým věcem.
3. Sjednával podmínky a podával návrhy, žádosti a uzavíral smlouvy (dohody) vztahující se ke zvláštnímu užívání pozemních komunikací a užívání veřejných prostranství a k účelu uvedenému v odstavci 3. přijímal písemnosti.
4. Podával návrhy, žádosti a činil další právní jednání a jiné úkony v příslušných řízeních dle stavebně – právních předpisů a dalších souvisejících právních předpisů k umístění, odstraňování, změně a realizaci Staveb a jejich kolaudaci (zejména ohlášení, územní řízení, stavební řízení, kolaudační řízení, popř. opatření kolaudačního souhlasu nebo oznámení záměru započítí s užíváním) a k danému účelu zajišťoval veškeré potřebné podklady a k účelu uvedenému v odstavci 4. přijímal písemnosti, dále též za zmocnitele, jako stavebníka, plnil oznamovací povinnost vůči Archeologickému ústavu ČR, popř. jiné oprávněné organizaci ve smyslu ustanovení § 22 odst. 2 zákona č. 20/1987 Sb., o státní památkové péči, ve znění pozdějších předpisů.

Dále pak, aby zajišťoval poskytování finančních náhrad vlastníkům Dotčených nemovitých věcí ve výši a za podmínek sjednaných ve smlouvách a dohodách, uzavřených v rámci účelu daného tímto zmocněním. Co se týče poskytování náhrad, tak tyto náhrady je zmocněnec oprávněn závazně za zmocnitele platně sjednávat pouze písemnou formou.

V souvislosti s předmětem zmocnění, uvedeným výše v odstavci 2. pod písm. c), d), v odstavci 3. a v odstavci 4. je zmocněnec oprávněn za zmocnitele činit před příslušnými orgány, aj. v úvahu přicházejícími subjekty, veškerá právní jednání a jiné úkony, tj. zejména činit a podávat zákonem stanovené návrhy a podání, brát tyto návrhy a podání zpět, podávat opravné prostředky proti rozhodnutím o těchto návrzích a podáních, jakož se jich i vzdávat či je brát zpět.

5. Zmocnitel opravňuje zmocněnce dále udělovat k účelu, za podmínek a v rozsahu danému tímto zmocněním též substituční zmocnění jiným osobám.
6. Zmocnitel si pro platné uzavírání veškerých smluvních závazkových vztahů zmocněncem za zmocnitele dle tohoto zmocnění, jakož i pro jiná jím činěná právní jednání a stejně tak pro činění změn těchto smluvních závazkových vztahů aj. právních jednání v rámci tohoto zmocnění, rovněž v případech kdy to výslovně není stanoveno zákonem, výhradně vyměňuje písemnou či jinou zákonem vyžadovanou formu, je-li zákonem vyžadována forma přísnější, s vyloučením možnosti změn smluvních závazkových vztahů aj. právních jednání k účelu danému tímto zmocněním v jiné než písemné či jiné zákonem vyžadované formě, je-li zákonem vyžadována forma přísnější.

Touto plnou mocí se nahrazují a ruší veškeré doposud vydané plné moci výše uvedenému zmocněnci, a to dnem, který předchází prvnímu dni období, na které je tato plná moc vydána.

Tato plná moc je vydána na dobu určitou, a to na období od 23.5.2016 do 23.5.2017.

V Děčíně dne 24-05-2016

Zmocnitel:
ČEZ Distribuce, a. s.

Ing. Richard Vidlička, MBA
předseda představenstva

Ing. Jiří Kudrnáč
člen představenstva

Zmocněnec plnou moc ve výše uvedeném rozsahu přijímá

V LOVOČICÍCH dne 20.5.2016

Zmocněnec:
ELMO Schoř, s.r.o.

Ing. Ondřej Schoř
(jméno, příjmení, funkce)

podpis



PLNÁ MOC

ELMO Schoř s.r.o.

se sídlem: Máchova 680, Lovosice, PSČ 410 02, IČ: 25445421, DIČ: CZ25445421
zápis v obchodním rejstříku vedeném Krajským soudem v Ústí nad Labem,
oddíl C, vložka 18636
jednatel: Ing. Ondřej Schoř

uděluje tímto plnou moc panu Petrovi Veselému, nar. 15.09.1981, a to v souladu s plnou mocí společnosti ČEZ Distribuce a.s., k účelu danému uvedeným zmocněním ev.č. PM/II – 221/2016, které je součástí této plné moci.

V Lovosicích, dne 30. května 2016

 **ELMO Schoř s.r.o.**
Máchova 680, 410 02, Lovosice
IČ: 25445421, DIČ: CZ25445421
TEL: 284 454 211, FAX: 284 454 212

Zmocnitel:
Ing. Ondřej Schoř


Zmocněnec:
Petr Veselý