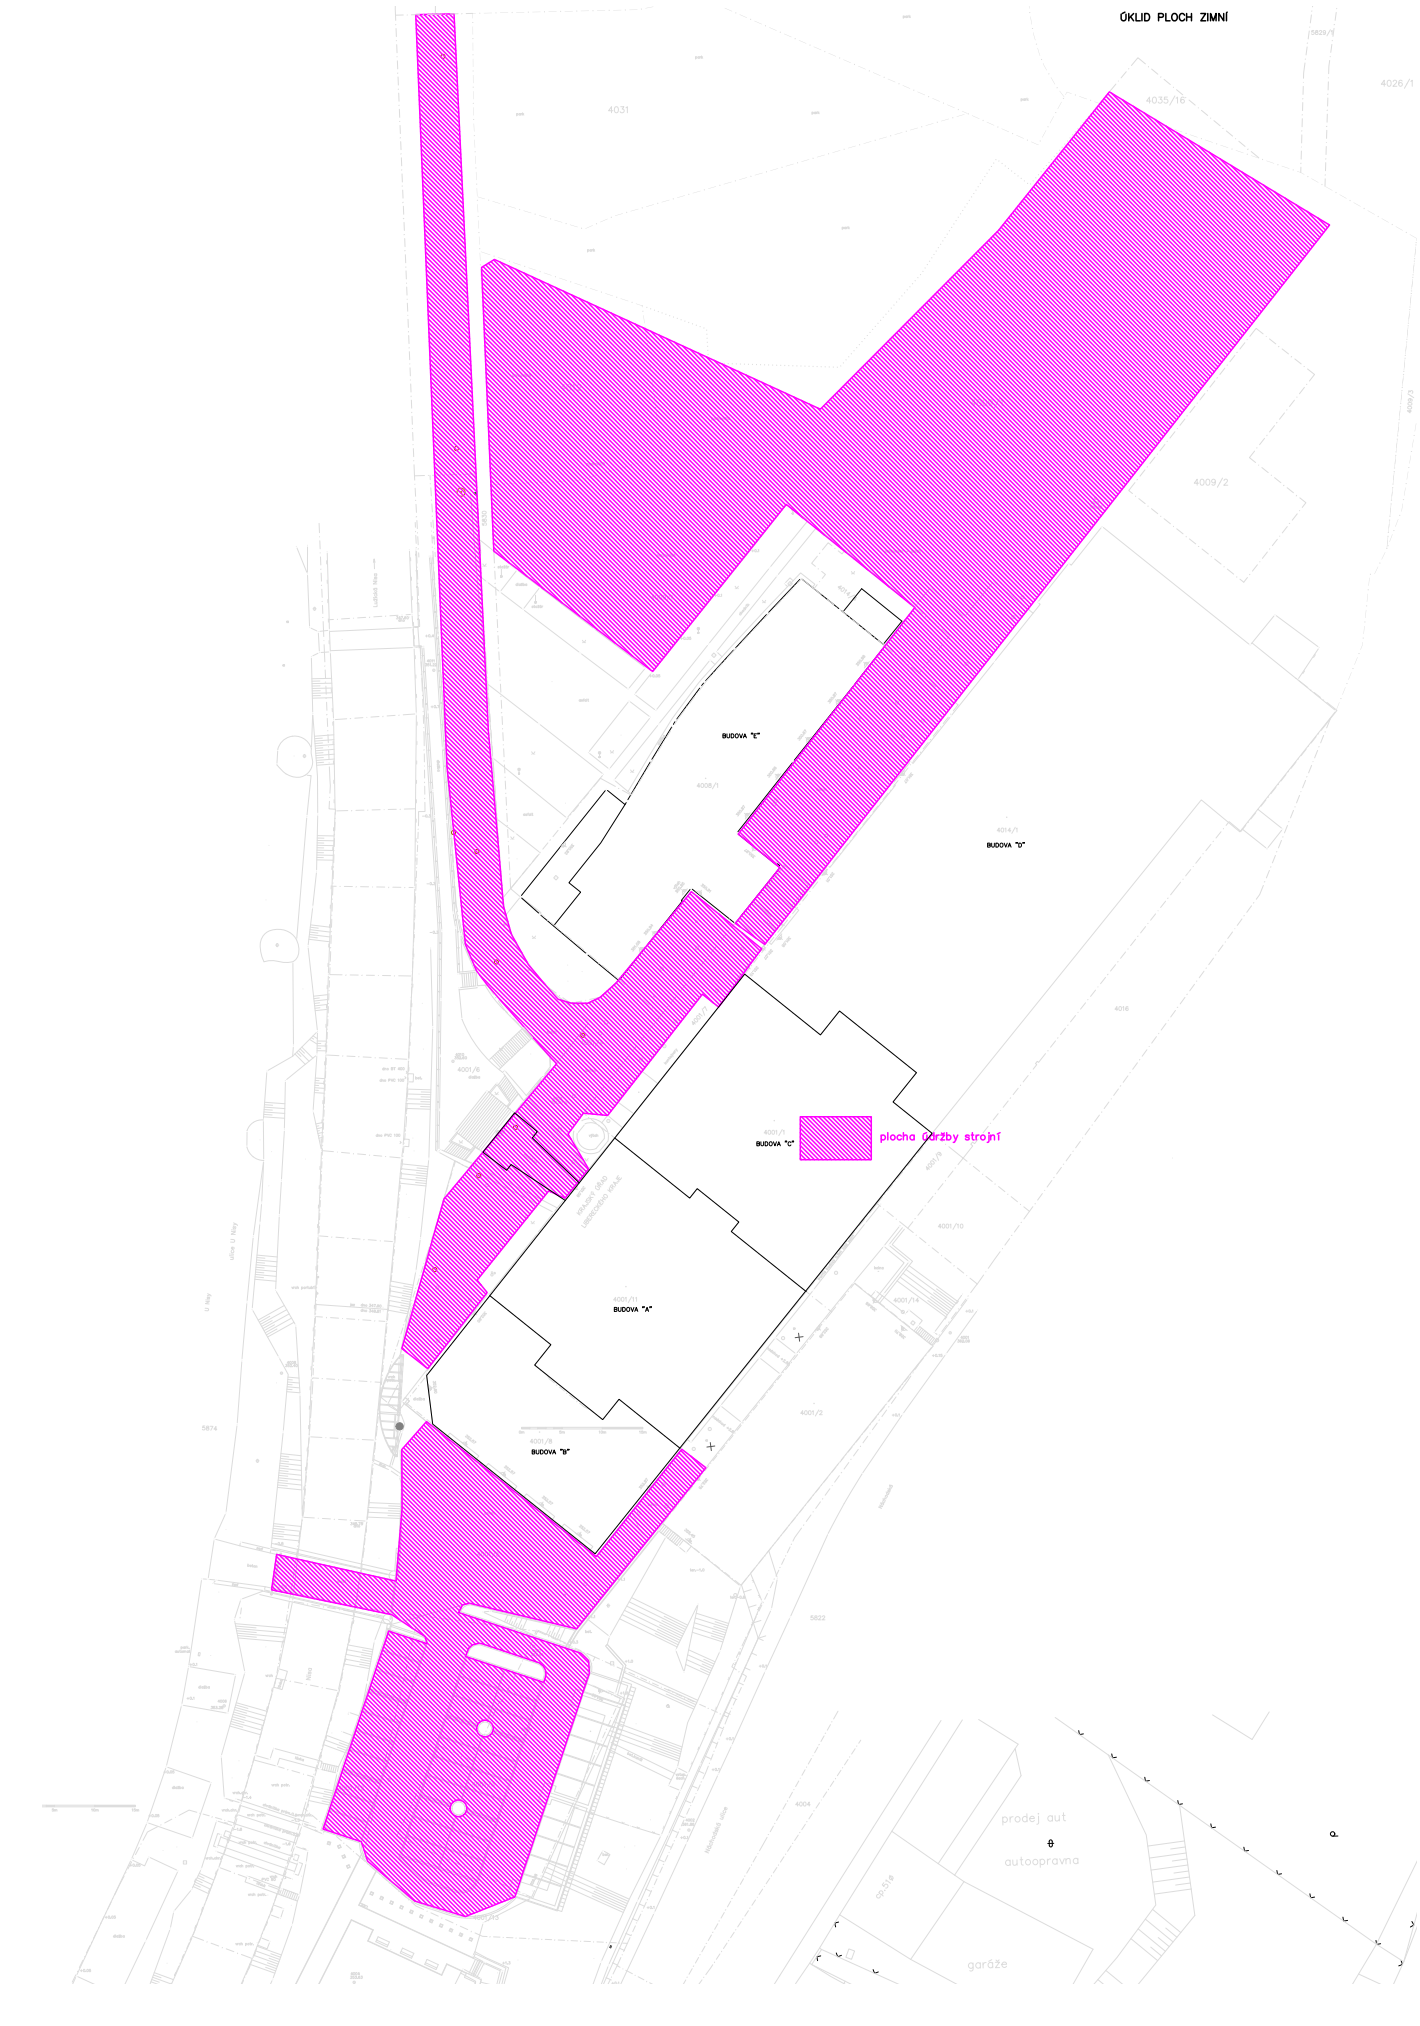
ÚKLID PLOCH ZIMNÍ
BUDOVA "E"
BUDOVA "D"
BUDOVA "C"
plocha čištěná zimní údržbou
BUDOVA "A"
BUDOVA "B"
4031
4035/16
4026/1
4009/2
4009/3
4008/1
4014/1
4016
4001/1
4001/5
4001/6
4001/7
4001/8
4001/9
4001/10
4001/11
4001/12
4001/13
4001/14
4001/2
5874
5822
4004
prodej aut
autoopravna
garáže