

starosta

Městské části Praha 13

POVĚŘENÍ

Městská část Praha 13, se sídlem: Sluneční náměstí 2580/13, 158 00 Praha 5, IČ 00241687,
zastoupená: **Ing. Davidem Vodrážkou, starostou MČ Praha 13,**

**pověřuje tímto ve smyslu Dodatku č. 4 PODPISOVÉHO ŘÁDU ,
schváleného usnesením RMČ Praha 13 č. 729 ze dne 5.11.2007, ing. Renátu
Uramovou, vedoucí odboru majetkového, bytového a investičního ÚMČ
Praha 13**

k podepisování a veškerým úkonům spojených s listinnou agendou:

- smluv o pronájmu nemovitostí /budov a pozemků včetně práva podpisu výpůjčních smluv a smluv o bezplatném užívání nemovitostí dle usnesení Rady MČ Praha 13
- nájemních smluv na byty, dohod o skončení nájmu bytu a výpovědi z nájmu bytů dle usnesení Rady MČ Praha 13
- smluv o postoupení pohledávky a smluv o převzetí dluhu dle usnesení Rady MČ Praha 13
- nájemních smluv a dohod o skončení nájmu na nebytové prostory v obytných a nebytových objektech svěřených MČ /mimo školských a předškolních zařízení/ dle usnesení Rady MČ Praha 13
- souhlasu se stavebními úpravami na byty a nebyty dle usnesení Rady MČ Praha 13
- smluv o ubytování a dohod o skončení ubytování v apartmánech Polikliniky Lípa Centrum Nové Butovice dle usnesení Rady MČ Praha 13
- vzdání se odvolání v případech, kdy je Městská část Praha 13 účastníkem územních a stavebních řízení z hlediska vlastnického práva dle usnesení Rady MČ Praha 13

V Praze dne 4. 2. 2008

**Ing. David Vodrážka
Starosta MČ Praha 13**

Vladislava Strnadová

Věc:

PLNÁ MOC

Praha: 2.10. 2017

Zplnomocňuji tímto paní Vladislavu Strnadovou R.Č: [REDACTED] k zastupování společnosti ELPO kabelové sítě VN a NN, s.r.o. před správními orgány, ostatními orgány a třetími osobami ve věcech týkajících se zajišťování inženýrských činností a při přípravě a povolování staveb.

Zmocněnec je oprávněn podávat žádosti, návrhy smluv, přijímat veškeré písemnosti, předkládat důkazy a návrhy, převzít stanoviska i správní rozhodnutí, vzdát se práva na odvolání, podat odvolání či jiný opravný prostředek a provádět veškeré další úkony s výše uvedenou činností související vč. podpisu nájemních smluv.

V Praze dne 2.10. 2017

[REDACTED]

Petr Krupička

Jednatel firmy ELPO kabelové sítě VN a NN, s.r.o.

Podle ověřovací knihy Úřadu MČ Praha 13 pořadové č. legalizace 5039/17/S/L vlastnoručně podepsal/a:
jméno/a, příjmení žadatele: [REDACTED]
datum a místo narození: [REDACTED]
adresa místa trvalého pobytu: [REDACTED]
druh a číslo dokladu, na základě kterého byly zjištěny osobní údaje, uvedené v této ověřovací doložce.
OP [REDACTED]

V Praze 13 dne 2.10.2017
Ověřující osoba: Liběna Škrabalová


Zmocnění přijímá

[REDACTED]

Vladislava Strnadová
zmocněnec

Podle ověřovací knihy Úřadu MČ Praha 13 pořadové č. legalizace 5041/17/S/L vlastnoručně podepsal/a:
jméno/a, příjmení žadatele: [REDACTED]
datum a místo narození: [REDACTED]
adresa místa trvalého pobytu: [REDACTED]
druh a číslo dokladu, na základě kterého byly zjištěny osobní údaje, uvedené v této ověřovací doložce.
OP [REDACTED]

V Praze 13 dne 2.10.2017
Ověřující osoba: Liběna Škrabalová

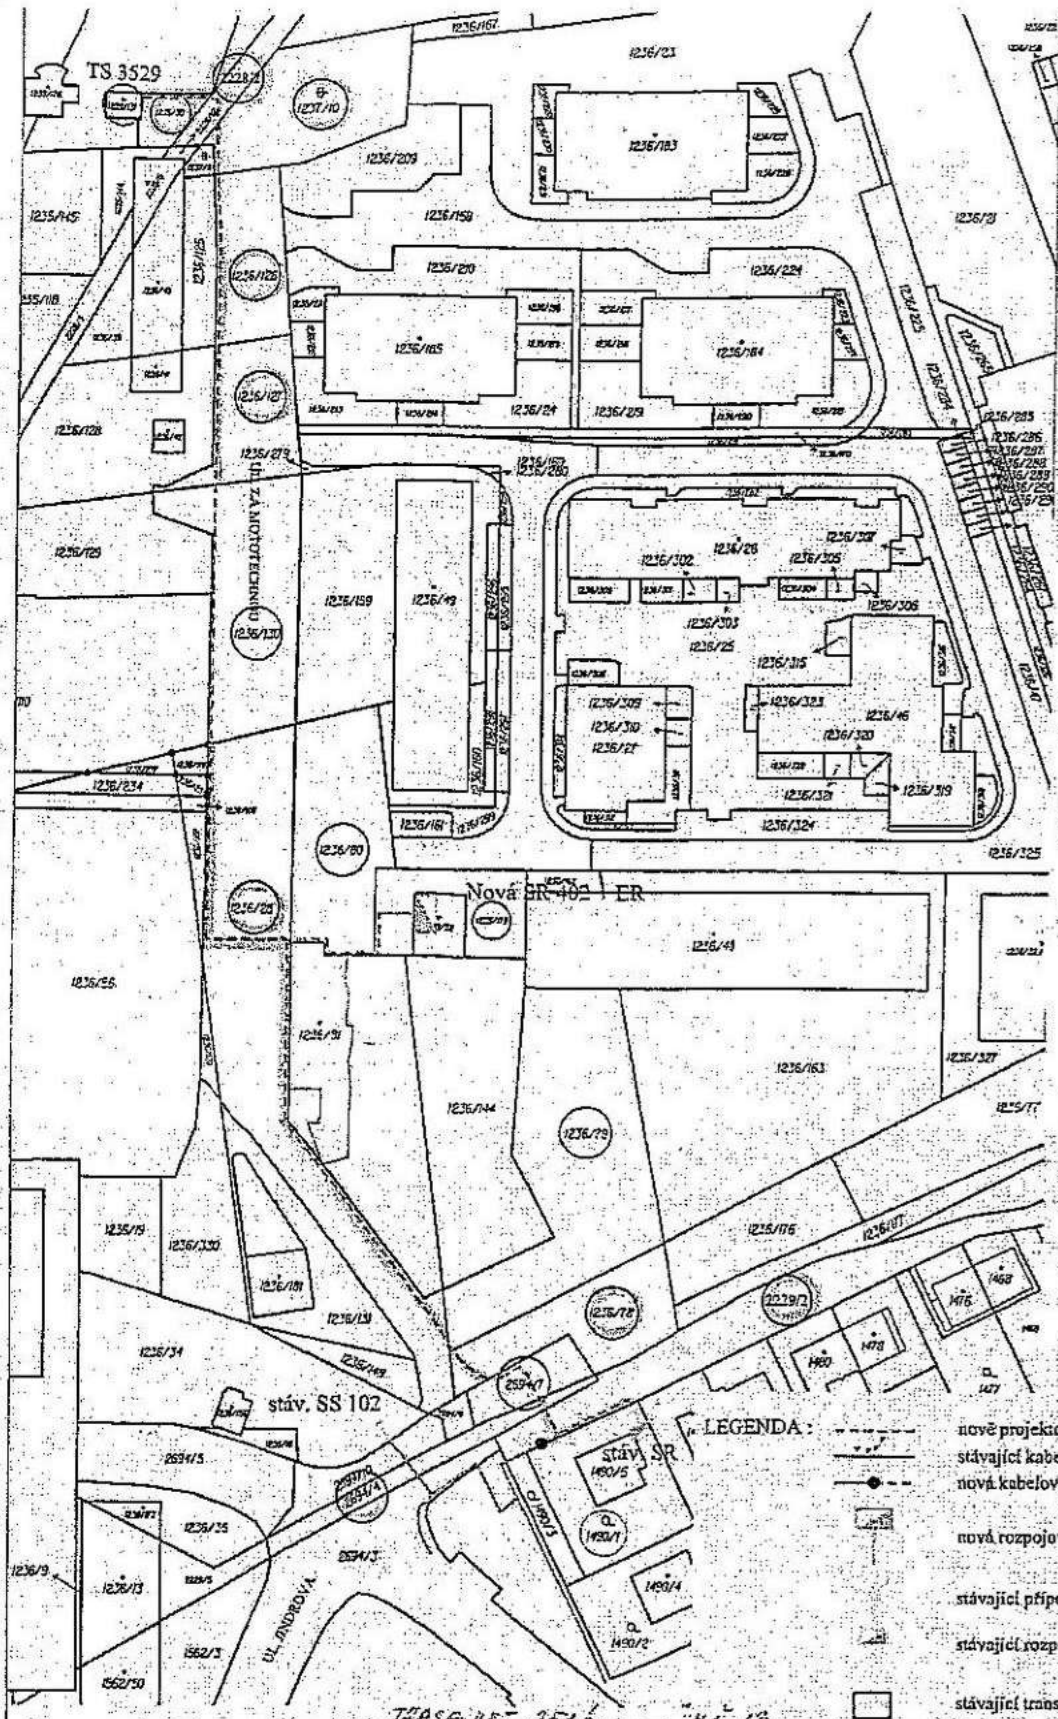

- LEGENDA :**
- nově projekované kabelové vedení I&KV
 - stávající kabelové vedení I&KV
 - nová kabelová spojka I&KV
 - nová rozpojovací skřín SR 402 + ER (měření)
 - stávající přípojková skřín SS 102 (SP 5)
 - stávající rozpojovací skřín SR
 - stávající transformační stanice

TRASA VEŘEJNÉHO KABELOVÉHO VEDENÍ - "HČ 13"

| | | |
|--|---|--|
| Úřad městské části: Praha 13 - Stodůlky | Projektant: Martin Köhler | kabelové sítě VN a NN, s.r.o. Klostermatusova 916 252 19 Růžná u Prahy tel.: 251 612 828, email: m.kohler@elpo.cz |
| Městský úřad: Magistrát hl. m. Prahy | Zodp. projektant: Jan Matušek | |
| Investor: PRE distribuce, a.s. Svornosti 3199/19a, 150 00 Praha 5 | Ev. číslo: S-143565 | |
| Název stavby: Praha 13 - Stodůlky, Za Mototechnou - rozšíření KNN | Společnost: DUR | |
| Výkres: Umístění stavby na katastrální mapě | Datum: Červenec 2017 | |
| | Směr: S-143565 (132) | |
| | Formát: A3 | |
| | Měřítko: 1:1000 | Číslo výkresu: 1 |
| | | Číslo paré: |

[Nikoli pro komerční použití]