



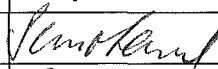

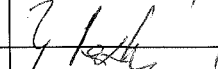


KRAJSKÝ ÚŘAD KRAJE Vysočina

Název dokumentu:	Smlouva zakládající právo provést stavbu			
Oprávněn/pověřen k podpisu:	Ing. Libor Joukl			
Schváleno:	RK	Datum:	4.10.2016	Č.usnesení: 1738/32/2016/RK
Dokument uložen u:	OM			
Počet vyhotovení:	4			
Adresát:	Obec Brzkov			
Smluvní částka: 1)	0.00			
Odpovědný odbor: 2)	odbor majetkový			
Podpis zajistit do:	neprodleně			

	Pracoviště/pracovník	Datum	Podpis
Zpracoval:	OM/M. Semotamová	10.10.2016	
Projednáno s:	OM/J.Mrázková	10.10.2016	
Právní kontrola:	OM/J.Mrázková	10.10.2016	
Předkládá:	OM/P.Kolář	10.10.2016	
Potvrzení příjmu smlouvy do předběžné evidence 3)	OM/P.Kolář	10.10.2016	
Zodpovídá:	Příkazce operace:		
	Správce rozpočtu:		

Poznámka:

Subjekt (IČO: 00285676), se kterým je uzavírána smlouva NEBYL NALEZEN v databázi nespolehlivých plátců MFČR; (ověření provedl: koudelova, datum ověření: 10.10.2016 07:27:15):

Smlouva zakládající právo provést stavbu

OM 888/2016

Brzkov

par.č. 1386/1

Rozpočtová skladba:

1) Použije se, pokud se jedná o písemnost typu smlouvy, jejímž předmětem je peněžité plnění. Pokud je v košilce více smluv, uvede se částka souhrnná. Pokud se jedná o smlouvu, příp. smlouvy, u níž je peněžité plnění stanoveno částkou za čerpanou jednotku (např. hodinovou sazbu), uvede se částka maximálního rozsahu tohoto plnění. V případě smluv na dobu neurčitou uveďte částku jedné platby.

2) Odpovědným odborem se rozumí odbor, příp. sekce nebo samostatné oddělení, které za písemnost, její vyřízení a správu záležitosti (správu smluvního vztahu) odpovídá.

3) Potvrzuje vždy vedoucí odpovědného odboru (nenahrazuje právní kontrolu).

**Smlouva zakládající právo provést stavbu**

uzavřená podle ustanovení § 1746 zákona č. 89/2012 Sb., občanský zákoník, v platném znění ve spojení s ustanoveními §§ 86 a 110 zákona č. 183/2006 Sb., stavební zákon

mezi těmito účastníky:

Kraj Vysočina,
 se sídlem v Jihlavě, Žižkova 57, 587 33 Jihlava
 zastoupený hejtmánem kraje MUDr. Jiřím Běhounkem
 k podpisu smlouvy pověřen Ing. Libor Joukl, náměstek hejtmana pro oblast majetku,
 dopravy a silničního hospodářství
 IČ: 708 90 749
 DIČ: CZ70890749
 na straně vlastníka dotčeného pozemku

a

Obec Brzkov, se sídlem Brzkov 68, Polná, 588 13
 zastoupena starostou obce Alešem Bořilem
 IČ: 002 85 676
 na straně investora

takto:

Článek I.

Kraj Vysočina je dle výpisu z LV 45 pro k. ú. Brzkov a obec Brzkov vlastníkem pozemku par. č. 1386/1 – ostatní plocha, silnice.

Uvedený pozemek získal Kraj Vysočina na základě Rozhodnutí Ministerstva dopravy a spojů ČR č. j. 3796/01-9-KM ze dne 10. 9. 2001, vydaného v souladu se zákonem č. 157/2000 Sb., o přechodu některých věcí, práv a závazků z majetku ČR do majetku krajů. Zřizovací listinou ze dne 20. 12. 2001 a Rozhodnutím o sloučení organizace Kraje Vysočina ze dne 7. 11. 2006 jej předal k hospodaření do Krajské správy a údržby silnic Vysočiny, příspěvkové organizace Kraje Vysočina.

Obec Brzkov je investorem stavby „Chodníky podél silnice II/351 v obci Brzkov“. Touto stavbou bude dotčen mimo jiné i výše uvedený pozemek, jehož vlastníkem je Kraj Vysočina.

Článek II.

Usnesením 1738/32/2016/RK ze dne 4. 10. 2016 vydala Rada Kraje Vysočina souhlas s dotčením pozemku, uvedeným v článku I. smlouvy, stavbou „Chodníky podél silnice II/351 v obci Brzkov“ a rozhodla uzavřít nepojmenovanou smlouvu mezi Krajem Vysočina a investorem stavby. Současně rozhodla zveřejnit na úřední desce Krajského úřadu Kraje Vysočina záměr darování části tohoto pozemku zastavěného stavbou, investorovi stavby.

Výše uvedeným usnesením Rady Kraje Vysočina vzniklo investorovi právo provést uvedenou stavbu na pozemku par. č. 1386/1 v k. ú. Brzkov a obci Brzkov ve smyslu ustanovení § 86 a § 110 zákona č. 183/2006 Sb., stavební zákon, a Kraj Vysočina jako vlastník tohoto pozemku je povinen do doby majetkoprávního vypořádání pozemku, dotčeného stavbou, toto právo trpět.

Článek III.

Investor se zavazuje, že po realizaci stavby „Chodníky podél silnice II/351 v obci Brzkov“ a po jejím geometrickém zaměření požádá do 90 dnů ode dne vydání kolaudačního souhlasu na citovanou stavbu Kraj Vysočina o provedení majetkoprávního vypořádání a předloží za tím účelem 4 výtisky geometrického plánu a kopii kolaudačního souhlasu.

Článek IV.

Skutečnosti ve smlouvě blíže neupravené se řídí příslušnými ustanoveními zákona č. 89/2012 Sb., občanský zákoník a zákona č. 183/2006 Sb., stavební zákon.

Smlouva se vyhotovuje ve 4 výtiscích, z nichž jsou pro každého účastníka určeny 2 výtisky.

Tato smlouva bude sloužit jako jeden z dokladů k vydání územního a stavebního povolení pro stavbu „Chodníky podél silnice II/351 v obci Brzkov“ v k. ú. Brzkov a obci Brzkov, jejímž investorem je Obec Brzkov.

Smluvní strany po přečtení smlouvy prohlašují, že smlouva je sepsána na základě jejich svobodné vůle, nikoli v tísní a za nápadně nevýhodných podmínek. Na důkaz tohoto připojují zástupci smluvních stran své podpisy.

Smlouva zakládající právo provést stavbu nabývá platnosti dnem podpisu smlouvy a účinnosti dnem uveřejnění v informačním systému veřejné správy – Registru smluv.


Investor výslovně souhlasí se zveřejněním celého textu smlouvy včetně podpisů (v případě fyzické osoby bude zveřejněný text smlouvy anonymizován v rozsahu osobních údajů) v informačním systému veřejné správy – Registru smluv.

Smluvní strany se dohodly, že zákonnou povinnost dle § 5 odst. 2 zákona o registru smluv splní Kraj Vysočina.

V Brzkově dne 6. 10. 2016


V Jihlavě dne 10. 10. 2016

OBEC BRZKOV
Brzkov 68, 588 13 Pohná
(1) IČ: 00285676

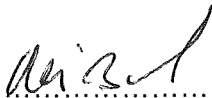


Aleš Bořil
starosta obce

Kraj Vysočina
Žižkova 57, 587 01 Jihlava



Ing. Libor Joukl
náměstek hejtmána pro oblast
majetku, dopravy a silničního hospodářství


PŘEHLEDNÁ SITUACE STAVBY
CHODNÍK PODÉL SILNICE II/351
V OBCI BRZKOV M 1:500

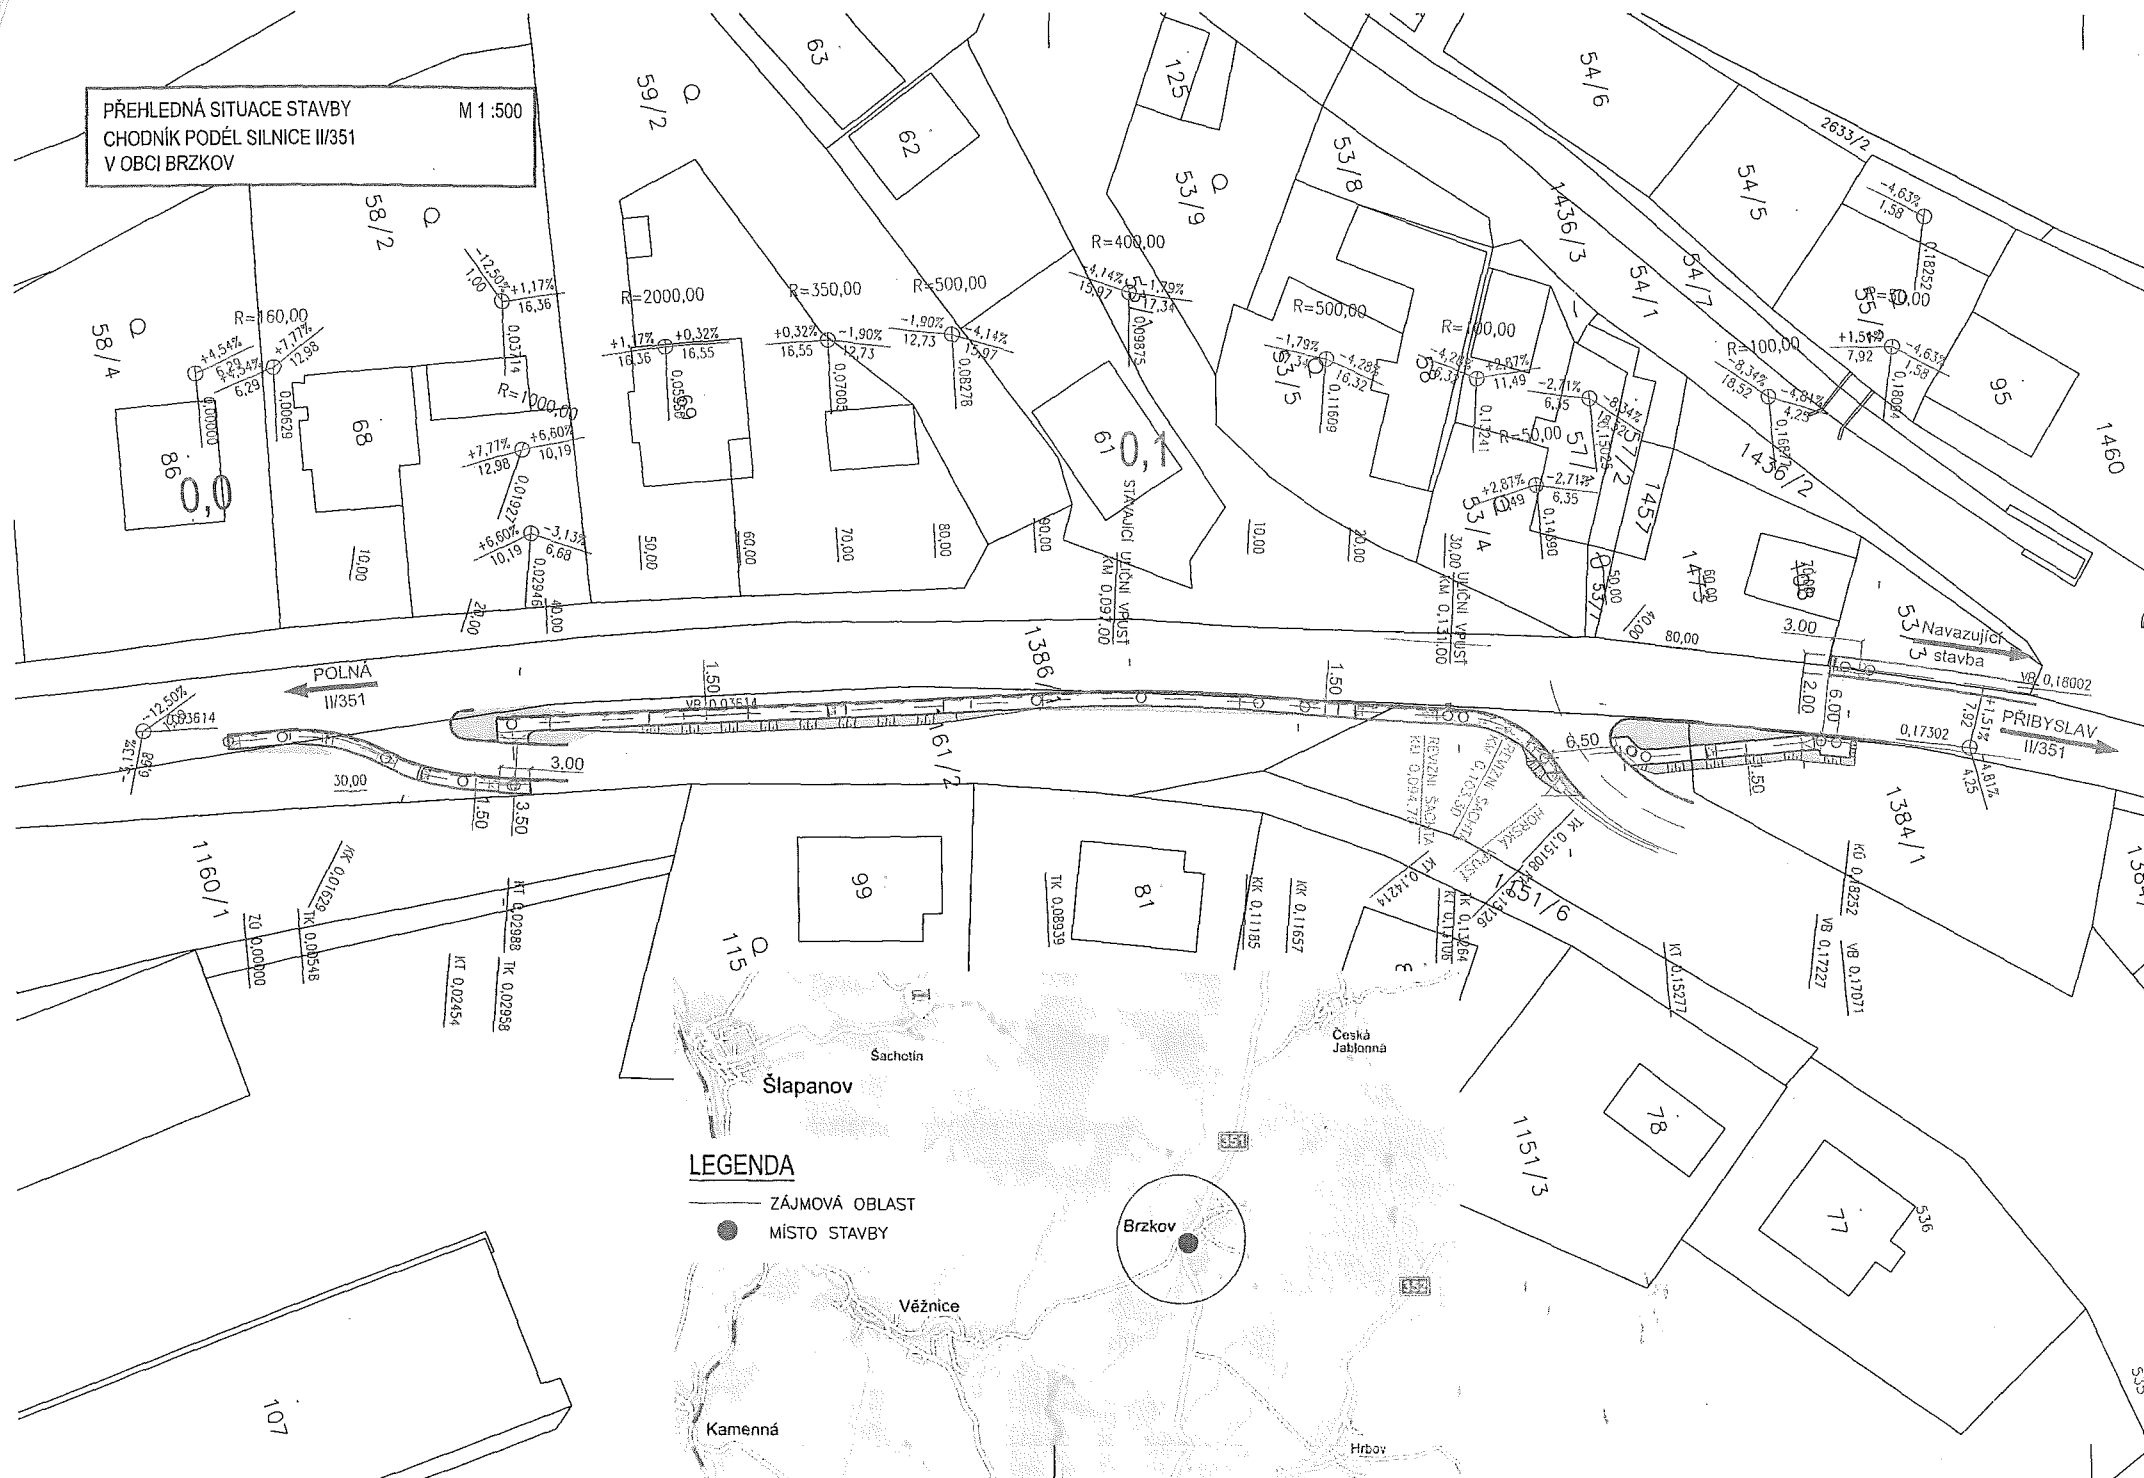

LEGENDA
 — ZÁJMOVÁ OBLAST
 ● MÍSTO STAVBY


LEGENDA:

- NAVRŽENÝ STAV
- KOMUNIKACE ASFALTOVÝ KRYT DOTISK
- VJEZDY, BET. DLAŽBA 20x20 BARVY TMAVĚ ŠEDÉ
- ODFRÉZDVOVÁNÍ KRYTU, ASFALTOVÝ KRYT, ZMĚNA KLOPENÍ
- CHODNÍKY - BET. DLAŽBA 20x20 BARVY PŘÍRODNÍ
- ZELEŇ
- VAROVNÉ A SIGNÁLNÍ PÁSY - BET. DLAŽBA RELIEFNÍ BARVY ČERVENÉ
- ODVODNĚNÍ PP DN 200
- TRATIVOD DN 100
- HRANICE PARCEL KATASTRÁLNÍ MAPY

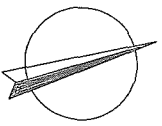

UPOZORNĚNÍ!

PŘED ZAPOČETÍM ZEMNÍCH PRACÍ JE NUTNÉ VYTYČIT VEŠKERÉ PODZEMNÍ INŽ. SÍTĚ JEJICH SPRÁVCI A HLUBKOU ULOŽENÍ OVĚRIT SONDOU RUČNĚ!
 SOUŘADNICOVÝ SYSTÉM: S-JTSK
 VÝŠKOVÝ SYSTÉM: B.p.v.

NAVRHL	Ing. Pavel Vidlák	 VIP A project, s.r.o. PROJEKTOVÁNÍ DOPRAVNÍCH STAVEB PRAŽSKÁ 330/8 TŘEBÍČ - BOKROV/HA 674 01 tel: +420 777 699 431 E-mail: vipaproject@seznam.cz		
PROJEKTANT	Ing. Pavel Vidlák			
ZODPOVĚDNÝ PROJEKTANT	Ing. Josef Šaroun			
INVESTOR	OBEC BRZKOV	MÍSTO STAVBY	SILNICE II/351, OBEC BRZKOV, KRAJ VYSOČINA	
PŘÍLOHA	PŘEHLEDNÁ SITUACE STAVBY		DATUM	7/2016
STAVEBNÍ OBJEKT	SO 101 CHODNÍK		FORMÁT	3 x A4
NAZEV STAVBY	CHODNÍK PODÉL SILNICE II/351 V OBCI BRZKOV		MĚŘÍTKO	1:500
			STUPEŇ	DUR
			PARÉ	CIS. PŘÍLOHY
				B.1.1