


Díl	Z parcely v KN (PK)	Výměra (m ²)	Způsob určení výměr*)	Druh pozemku	Využití pozemku (typ stavby)	Číslo LV
a	846/11	9	2	zahrada		10001

Zastavěno :	9
Volné plochy :	0
K pronájmu celkem :	9

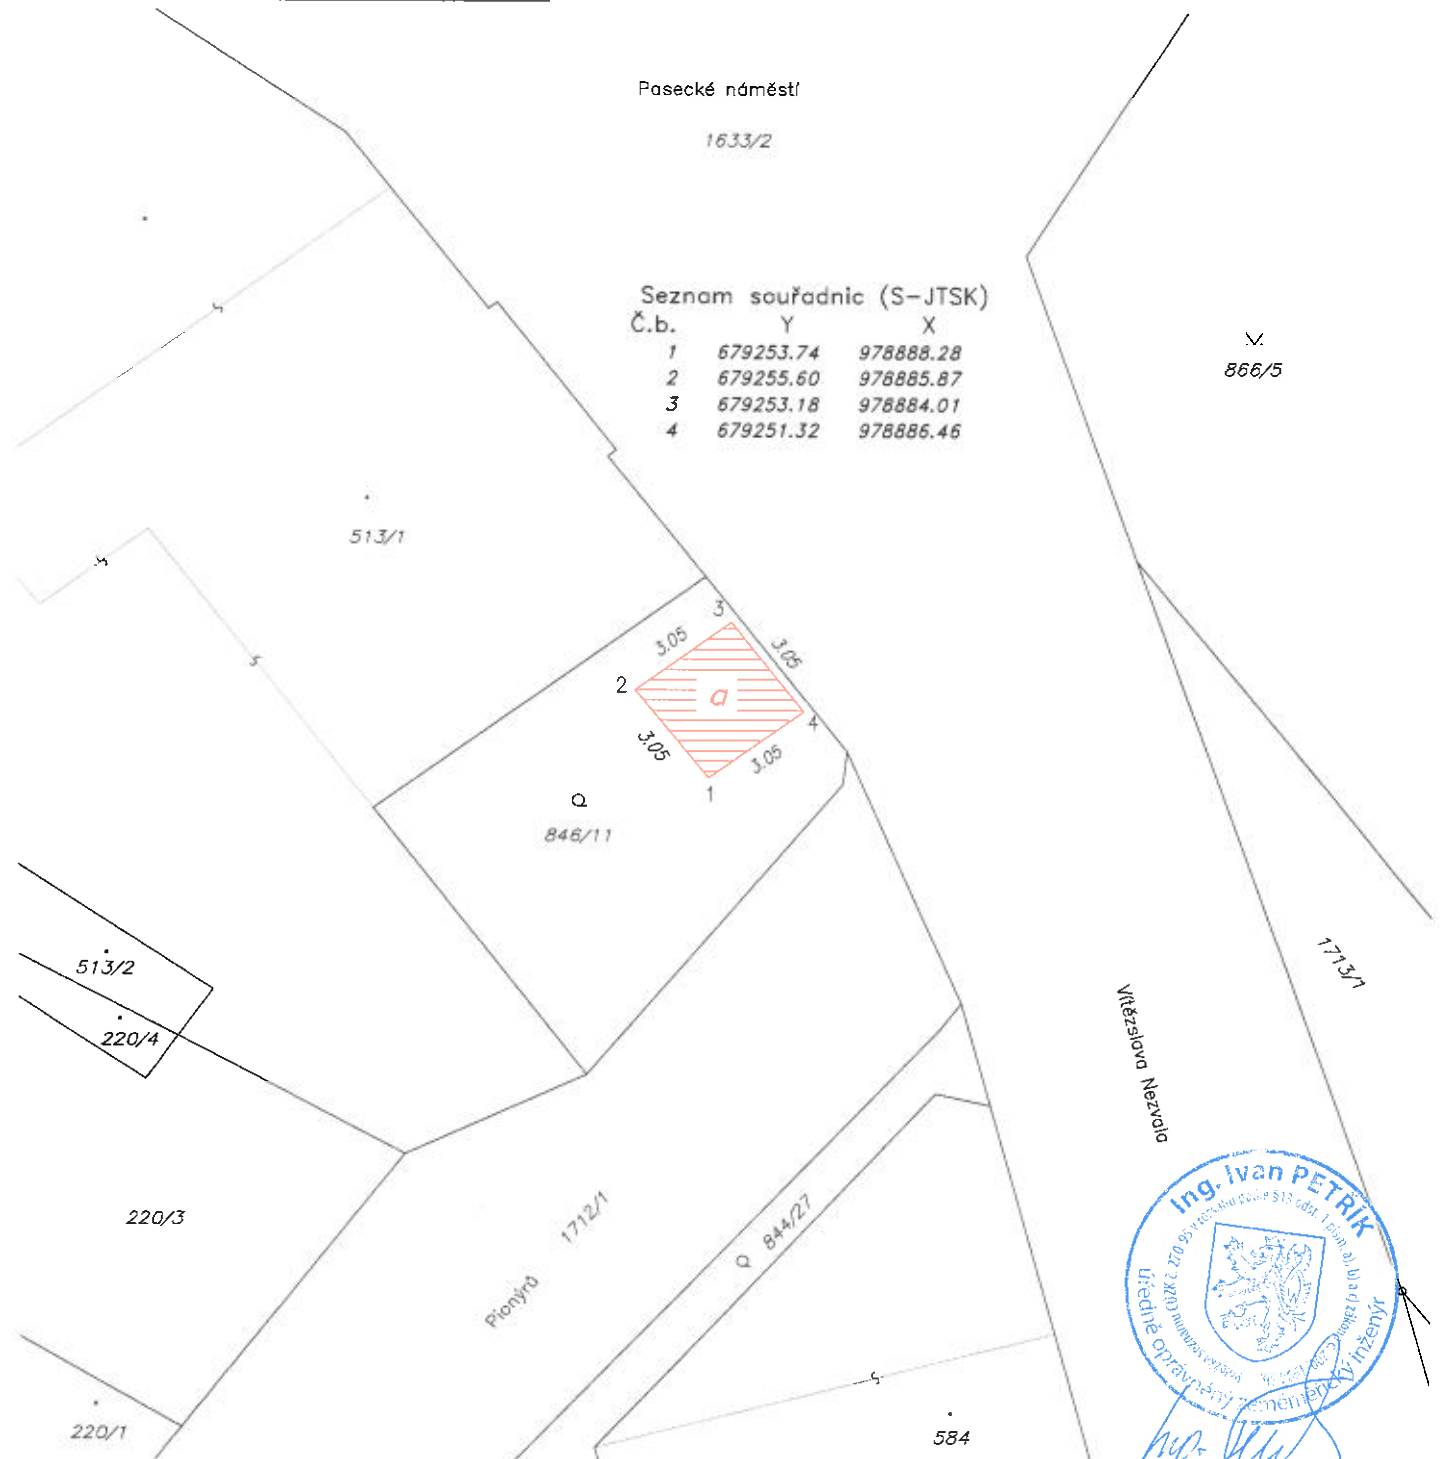

Náležitosti a přesnosti odpovídá právním předpisům dne : 27. červen 2017 č.ev.: C75/2017

Název vyhotovitele GEODÉZIE Jablonec nad Nisou Liberecká 59 s.r.o. 466 01 Jablonec n.N. tel. 483 313 068	Okres : Jablonec n.N.	Obec : Jablonec nad Nisou	Kat.území : Jablonecké Paseky
	Měřický náčrt na pronájem pozemků		
Zaměřil Ing. Ivan Petřík Dne : 26.6.2017	Vyhotovil Ing. Ivan Petřík Dne : 27.6.2017	Číslo zakázky 2017209	*)Výměra určena 2 ... z vyrovnaných souřadnic S-JTSK 1 .. z přímo měřených měř 0 ... graficky